


# 防府市公共下水道 事業計画

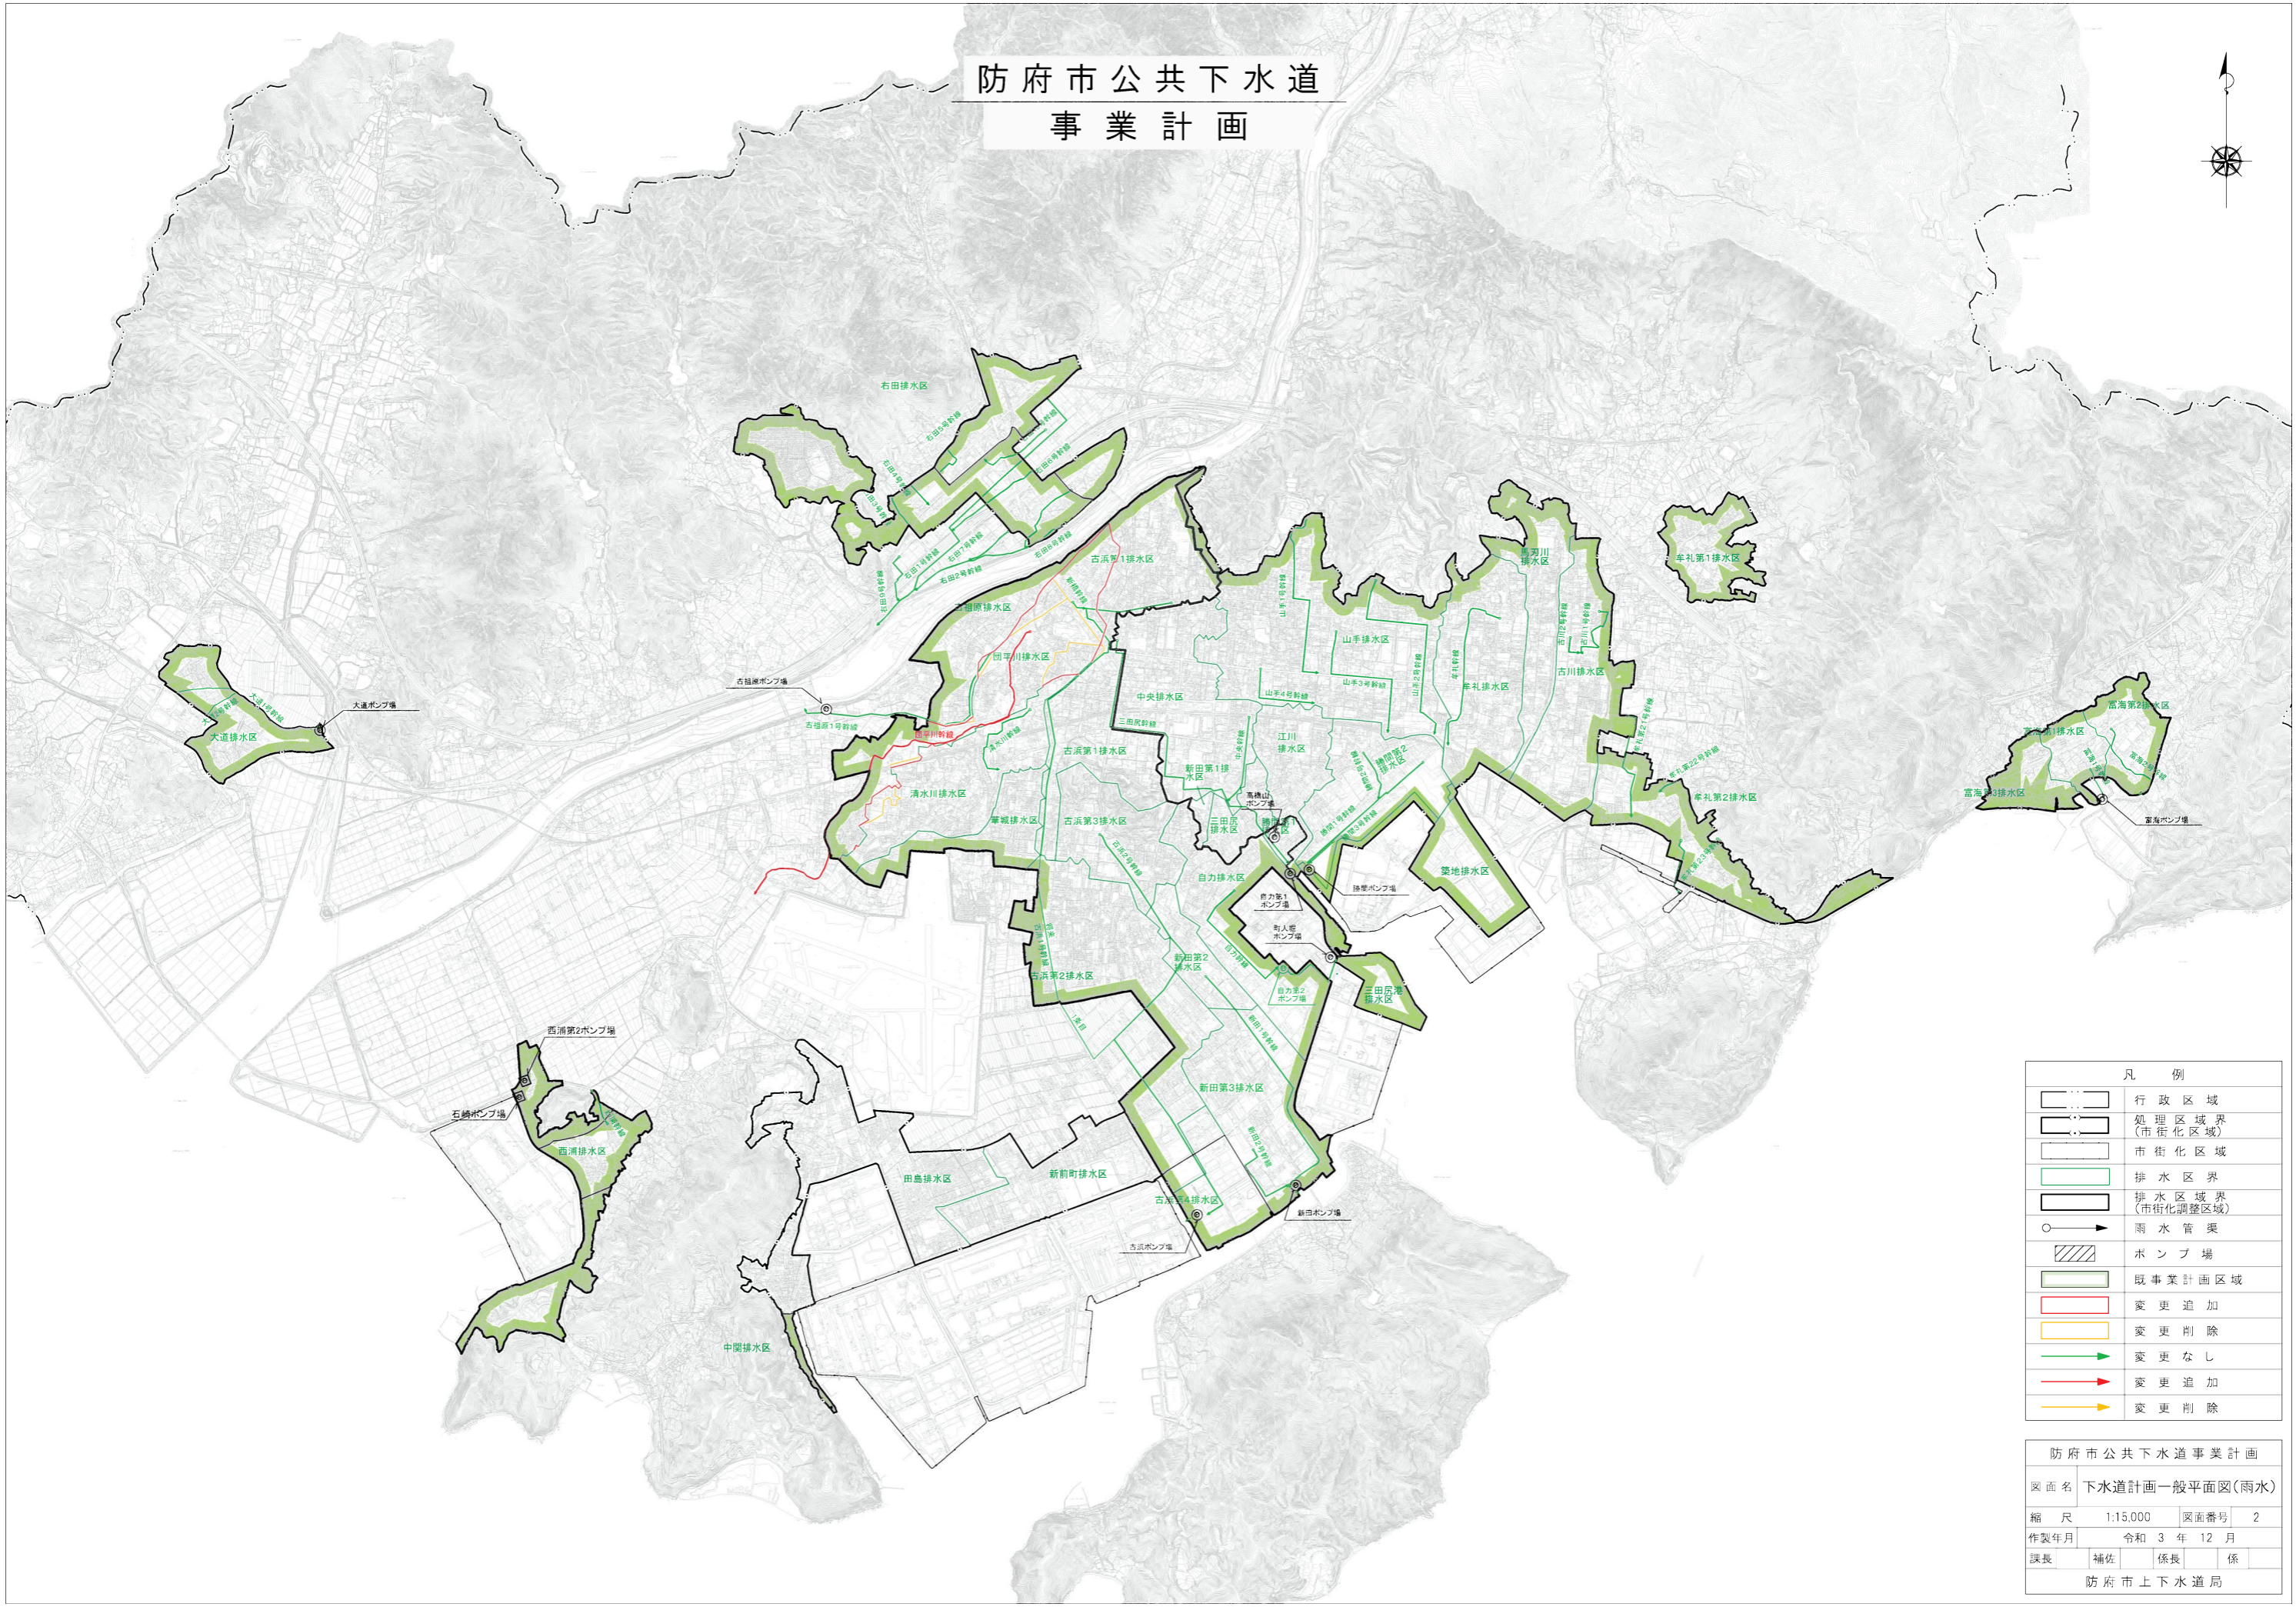

凡 例	
	行政区域
	処理区域界 (市街化区域)
	市街化区域
	排水区界
	排水区域界 (市街化調整区域)
	雨水管渠
	ポンプ場
	既事業計画区域
	変更追加
	変更削除
	変更なし
	変更追加
	変更削除

防府市公共下水道事業計画			
図面名	下水道計画一般平面図(雨水)		
縮尺	1:15,000	図面番号	2
作製年月	令和3年12月		
課長	補佐	係長	係
防府市上下水道局			