
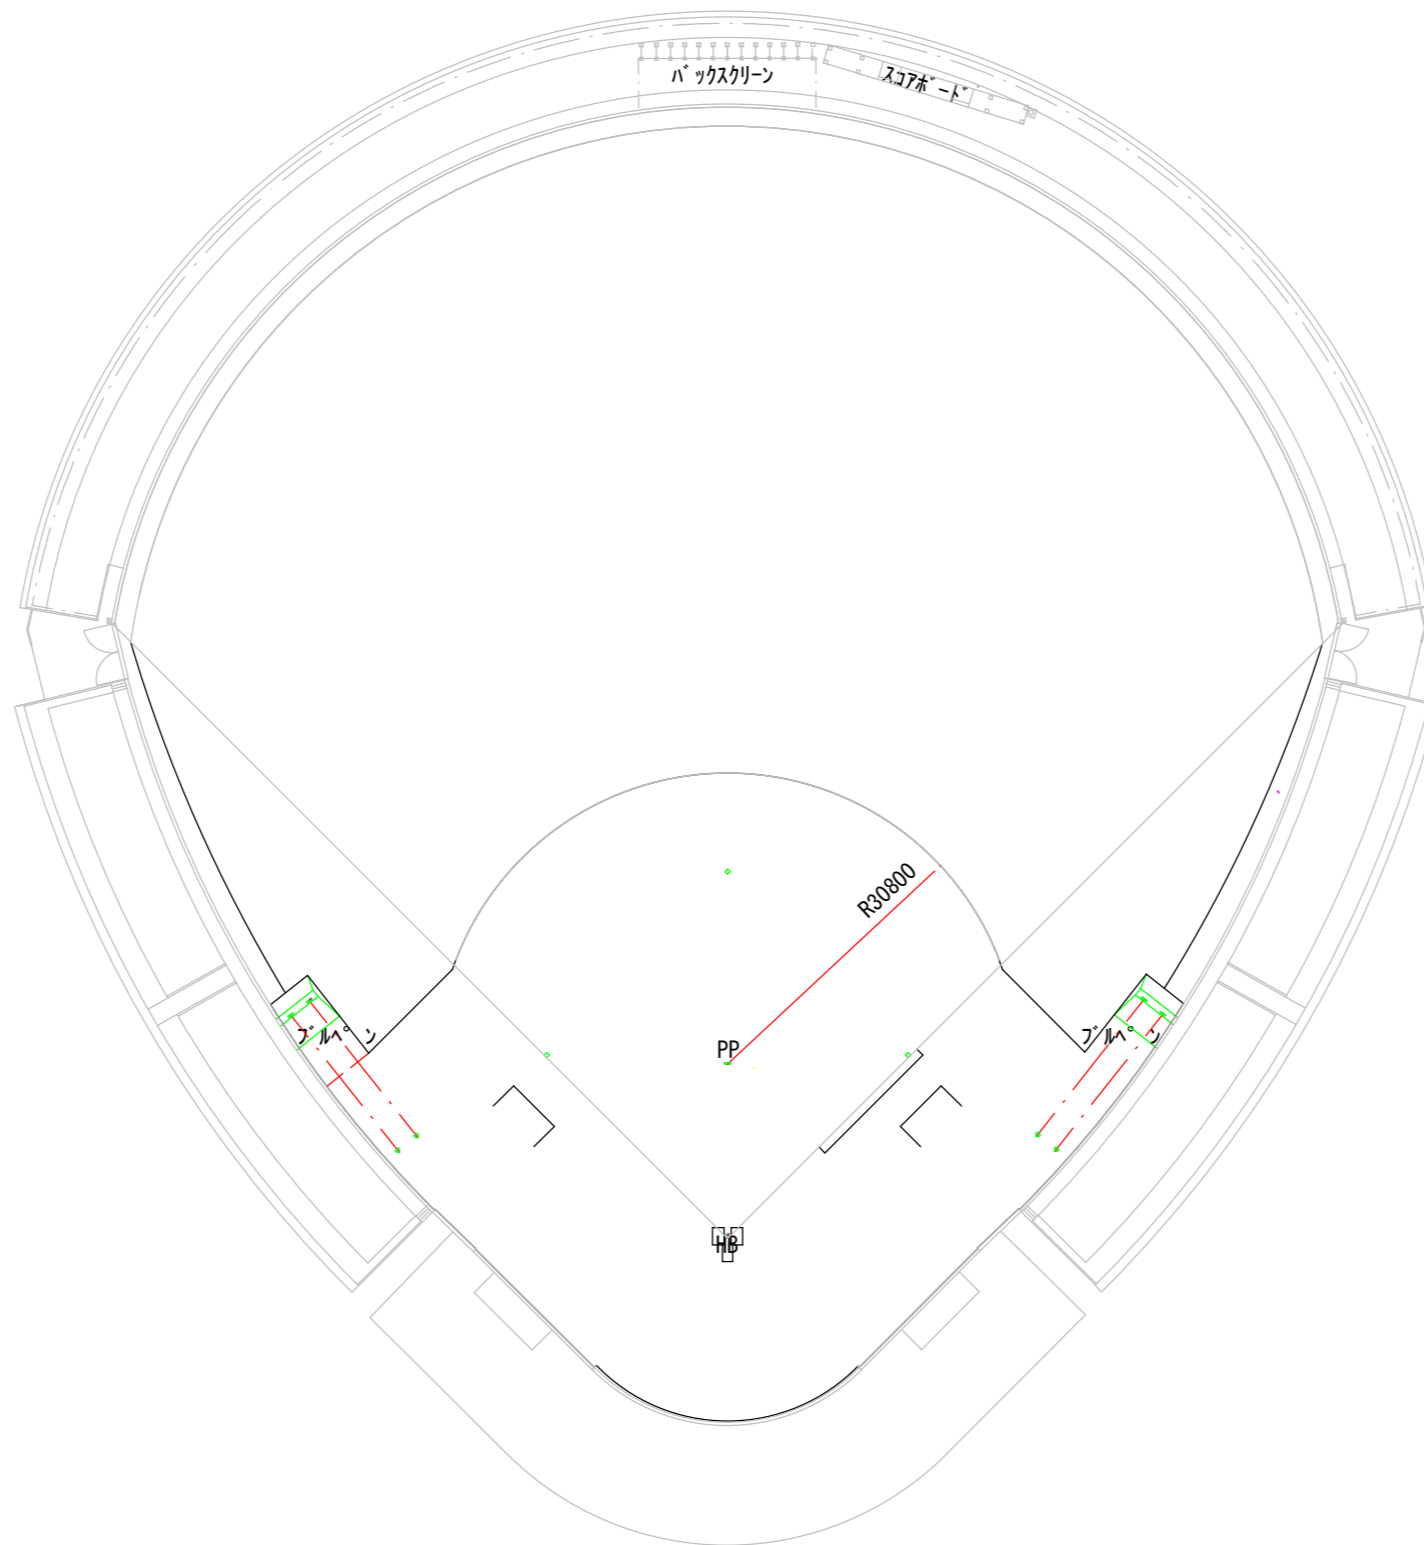


現況平面図

S=1/800

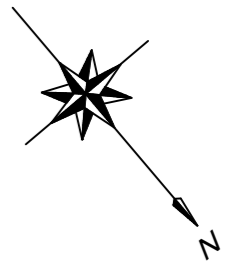

| | | | |
|-------|------------------------|------|--|
| 工事名 | 防府市スポーツセンター 野球場改修工事 | | |
| 図面名 | 現況平面図 | | |
| 作成年月日 | | | |
| 縮尺 | 内記 | 図面番号 | |
| 会社名 | | | |
| 事業者名 | 防府市 | | |