
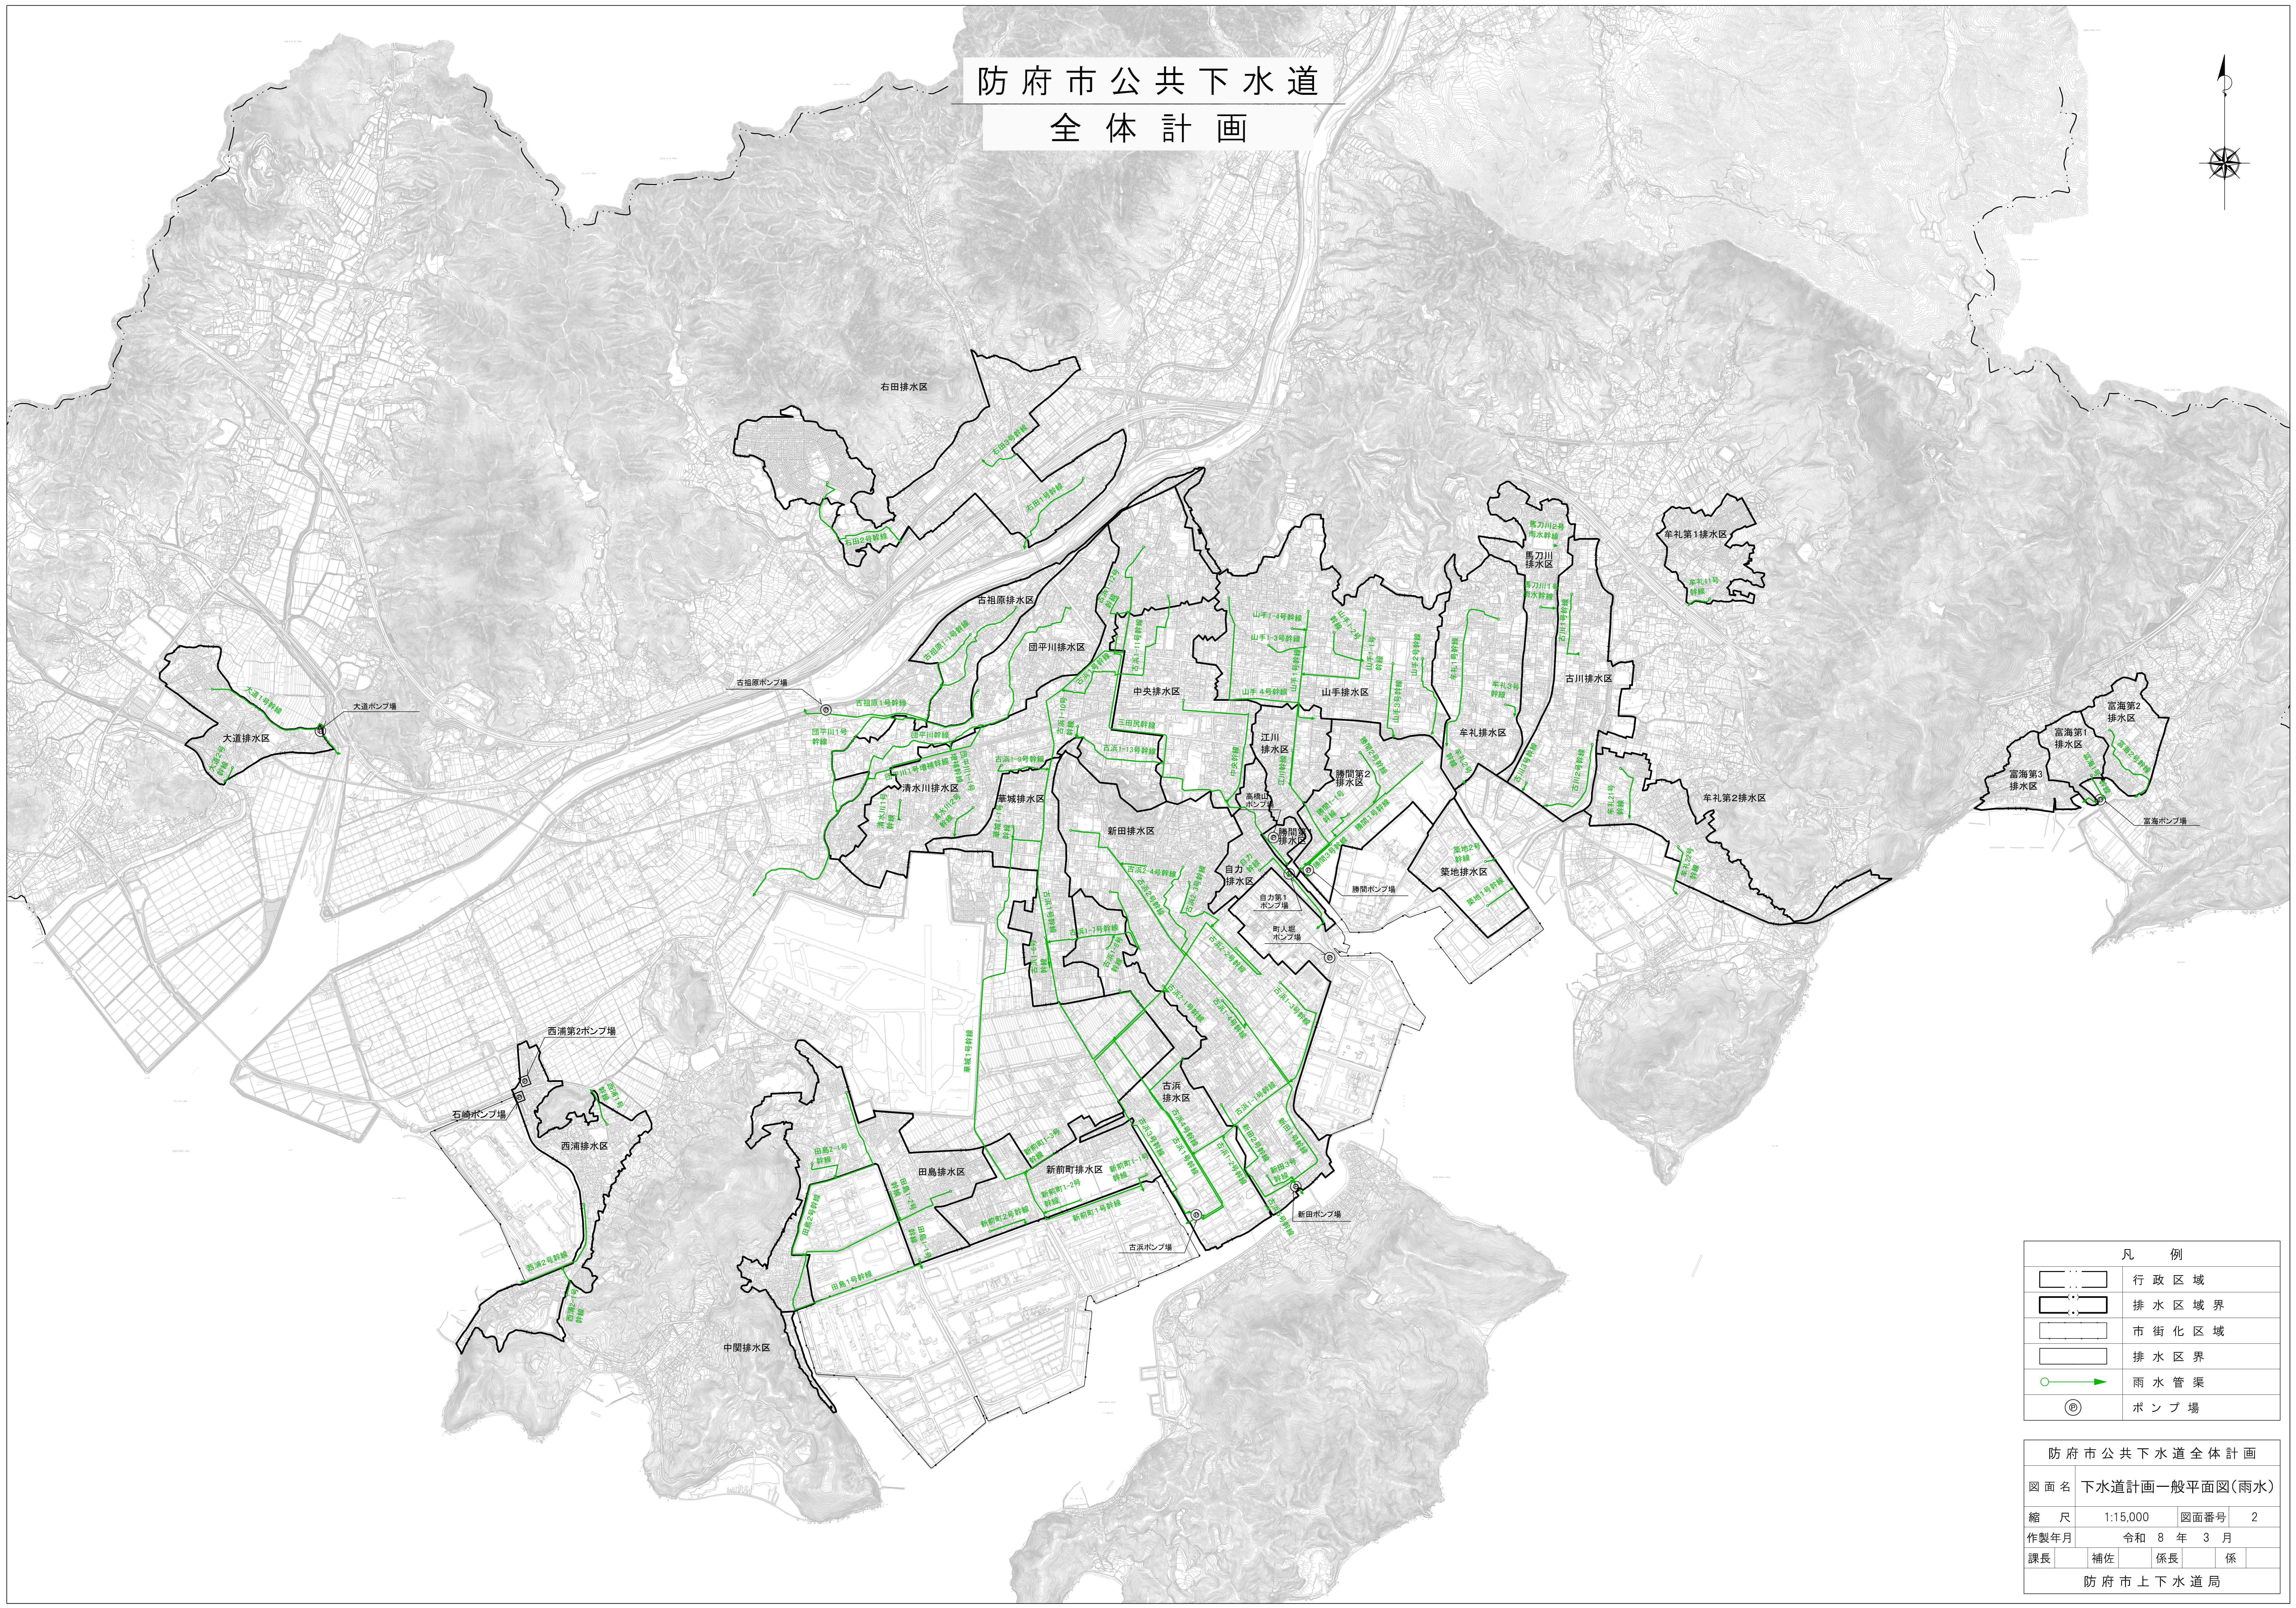


# 防府市公共下水道 全体計画

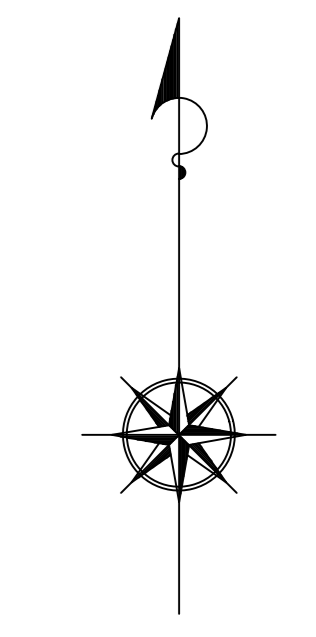

凡 例	
	行政区域
	排水区域界
	市街化区域
	排水区界
	雨水管渠
	ポンプ場

防府市公共下水道全体計画			
図面名	下水道計画一般平面図(雨水)		
縮尺	1:15,000	図面番号	2
作製年月	令和 8 年 3 月		
課長	補佐	係長	係
防府市上下水道局			