


防府市公共下水道 事業計画

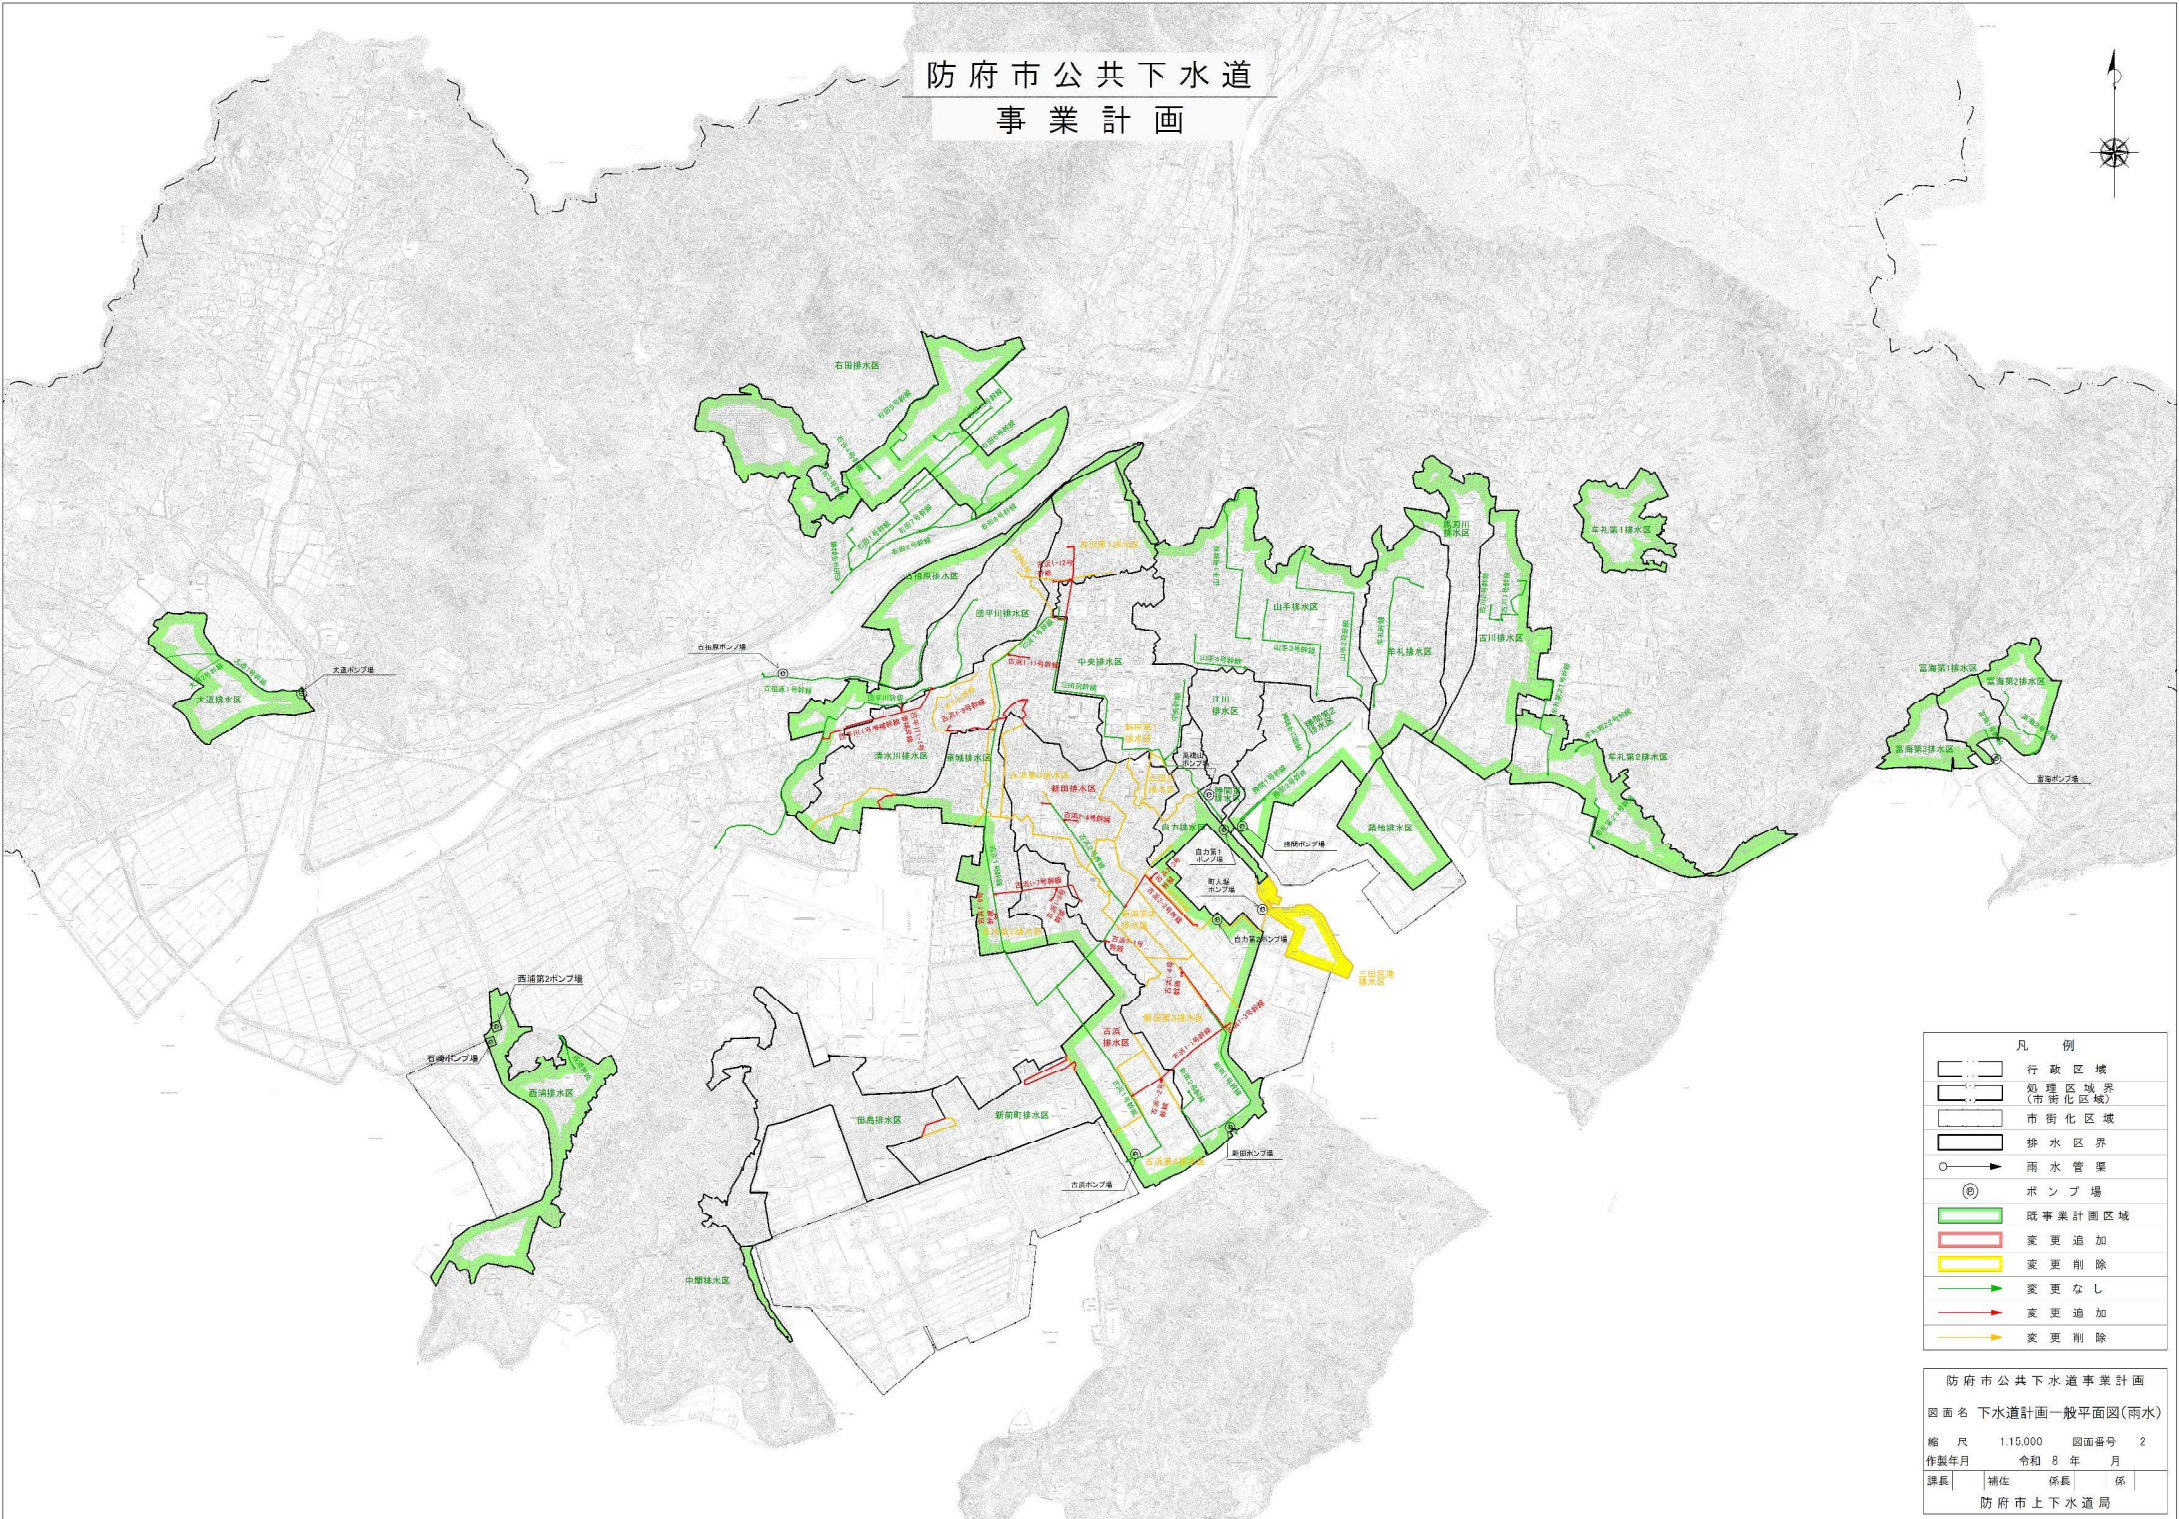

| 凡例 | |
|----|------------------|
| | 行政区境 |
| | 処理区域界 (市街化区域) |
| | 市街化区域 |
| | 排水区界 |
| | 雨水管渠 |
| | ポンプ場 |
| | 既事業計画区域 |
| | 変更追加 |
| | 変更削除 |
| | 変更なし |
| | 変更追加 |
| | 変更削除 |

防府市公共下水道事業計画
 図面名 下水道計画一般平面図(雨水)
 縮尺 1:15,000 図面番号 2
 作製年月 令和 8 年 月
 課長 | 補佐 | 係長 | 係 |
 防府市上下水道局