

# 防府市障害者福祉施設建替基本計画策定業務

## 報 告 書

### 【外構設計編】

令和6年12月

防府市 健康福祉部障害福祉課  
株式会社 巽設計コンサルタント

## 【 目 次 】

|                                |        |
|--------------------------------|--------|
| 1. 業務概要 .....                  | ( 1 )  |
| 1.1 業務名称 .....                 | ( 1 )  |
| 1.2 履行場所 .....                 | ( 1 )  |
| 1.3 業務履行期間 .....               | ( 1 )  |
| 1.4 発注者 .....                  | ( 1 )  |
| 1.5 受注者 .....                  | ( 1 )  |
| 1.6 業務目的 .....                 | ( 1 )  |
| 1.7 業務数量 .....                 | ( 2 )  |
| 1.8 業務位置案内図 .....              | ( 3 )  |
| 1.9 使用する図書及び基準 .....           | ( 4 )  |
| 1.10 照査計画 .....                | ( 4 )  |
| 1.11 業務担当者 .....               | ( 4 )  |
| 1.12 成果品の内容・部数 .....           | ( 4 )  |
| 1.13 実施方針 .....                | ( 5 )  |
| 1.14 打合せ計画 .....               | ( 6 )  |
| 2. 計画概要 .....                  | ( 7 )  |
| 2.1 計画予定地 .....                | ( 7 )  |
| 2.2 計画概要.....                  | ( 9 )  |
| 3. 現地踏査.....                   | ( 10 ) |
| 3.1 現地踏査現況写真(業務地、業務地周辺) .....  | ( 12 ) |
| 3.2 現地踏査現況写真(業務地周辺現況排水路).....  | ( 14 ) |
| 3.3 現地踏査現況写真(業務地周辺現況下水道).....  | ( 16 ) |
| 3.4 既設排水施設流下能力の検討 .....        | ( 19 ) |
| 3.5 既設下水道調査 .....              | ( 21 ) |
| 4. 造成設計.....                   | ( 22 ) |
| 4.1 設計条件 .....                 | ( 22 ) |
| 5. 道路設計.....                   | ( 27 ) |
| 5.1 道路計画 .....                 | ( 27 ) |
| 6. 排水設計 .....                  | ( 28 ) |
| 6.1 排水計画 .....                 | ( 28 ) |
| 6.2 下流河川（水路）調査及び許容放流量の検討 ..... | ( 33 ) |
| 6.3 洪水調整池の検討 .....             | ( 54 ) |



【巻末資料】

- ・設計図面
- ・数量計算書
- ・概算工事費
- ・既設排水流下能力の検討
- ・擁壁工安定計算書

## 1.業務概要

### 1.1 業務名称

防府市障害者福祉施設建替基本計画策定業務

### 1.2 履行場所

防府市牟礼 地内

### 1.3 業務履行期間

令和5年11月6日～令和6年12月27日

### 1.4 発注者

防府市 健康福祉部障害福祉課

監督員 :古谷課長補佐

### 1.5 受注者

株式会社 異設計コンサルタント

防府事務所 所長:有田 貴春

協力会社 株式会社 タマエンジニアリング

大村 純一


### 1.6 業務目的

本業務は、現在地における防府市障害者福祉施設の建替えにあたり、建設予定地（現在地）の地質調査及び測量調査を実施するとともに、「防府市大平園・愛光園・なかよし園建替え基本構想」（以下、「基本構想」という。）を踏まえ、新施設の基本理念、建設規模や建物配置、必要な防災対策や求められる機能など、設計の要件となる事項を整理した防府市障害者福祉施設建替基本計画を策定することを目的とする。

## 1.7 業務数量

| 費 目         | 工 種                                          | 数量  |
|-------------|----------------------------------------------|-----|
| 1.基本設計      | 施設別設計の総合図・土地利用計画図・土地利用面積一覧表                  | 1式  |
| 2.整地設計      | 粗造成計画・防災・自然保護・法面擁壁計画・標準構造図・土量計画・土量移動計画・工事費概算 | 1式  |
| 3.排水計画      | 雨水汚水量の算定(流量計算)・排水管網・水路計画・調整池計画図・概算数量計算・工事費概算 | 1式  |
| 4.純工事費概算    | 基本設計による工事費概算集計・間接工事費の算出・現場管理費の算出・一般管理費の算出・集計 | 1式  |
| 5.打合せ       | 業務着手時・中間打ち合わせ(3回)・成果品納入時                     | 1業務 |
| 6.関係機関打合せ協議 |                                              | 1機関 |

## 1.8 業務位置案内図

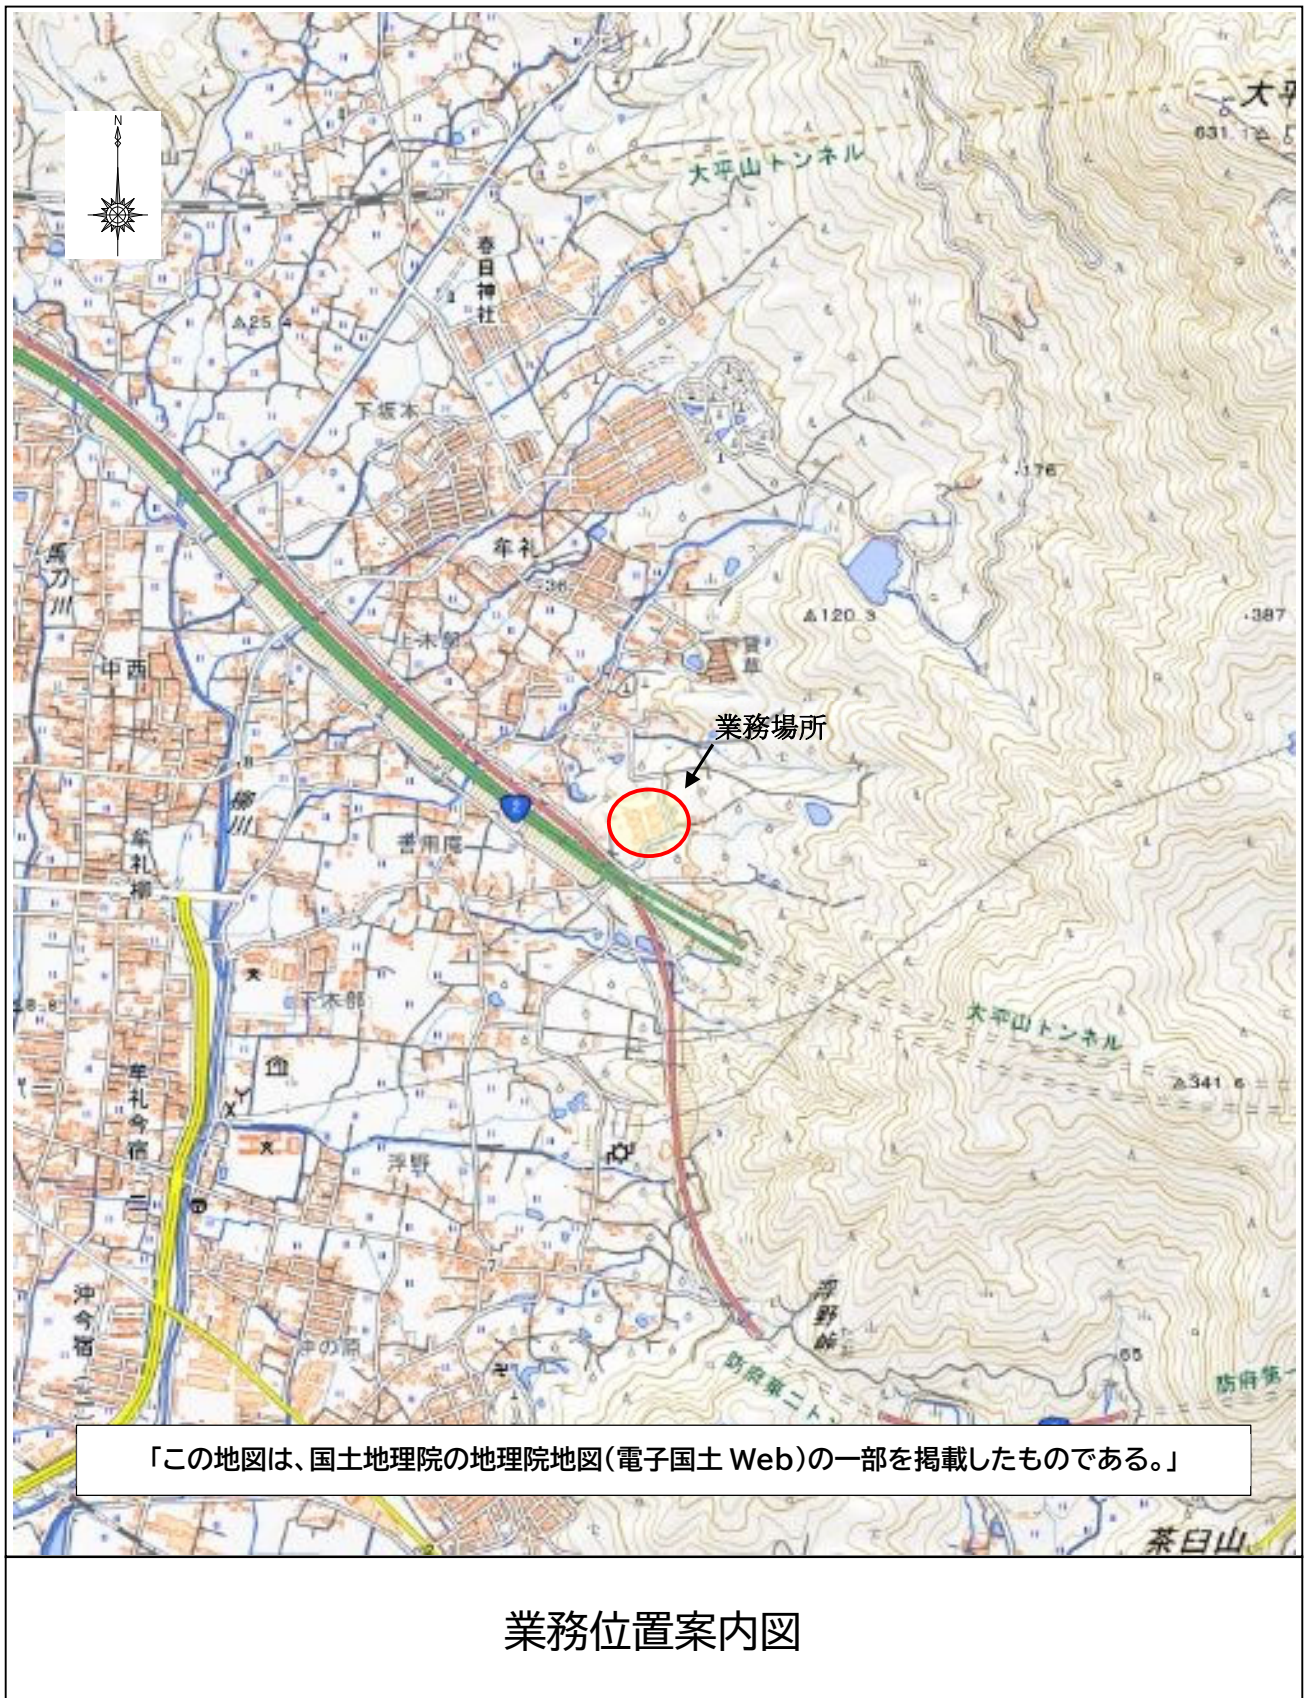

## 1.9 使用する図書及び基準

| 名 称                       | 編集又は発行者名      | 発行年月                     |
|---------------------------|---------------|--------------------------|
| 山口県業務委託共通仕様書              | 山口県土木建築部      | 令和元年 10 月<br>令和4年10月一部改訂 |
| 土木工事設計マニュアル               | 中国地方整備局       | 令和 5 年 4 月               |
| 土木工事数量算出要領                | 国土交通省         | 令和 5 年 4 月               |
| 開発許可ハンドブック                | 山口県土木建築部建築指導課 | 令和 4 年 10 月              |
| 土砂災害防止法に関する特定開発行為許可ハンドブック | 山口県土木建築部建築指導課 | 令和 4 年 8 月               |
| 宅地防災マニュアルの解説              | 宅地防災研究会       | 令和 4 年 2 月               |
| 道路土工各指針                   | (社)日本道路協会     |                          |
| 設計要領 第一集 土工編              | NEXCO 総研      | 平成25年7月                  |
| その他、業務に必要となる基準書           |               |                          |

## 1.10 照査計画

本業務における照査は工程毎の適切な時期に実施した。

## 1.11 業務担当者

本業務は以下の技術者により実施した。

表 1.11.1 業務担当者一覧表

| 役 割     | 氏 名    | 資 格                    |
|---------|--------|------------------------|
| 主任技術者   | 安永 洋一郎 | 技術士:建設部門(都市及び地方計画)     |
| 社内照査担当者 | 谷口 拓   | RCCM:道路、測量士、地質調査技師     |
| 担当者     | 中道 文久  | RCCM:都市計画及び地方計画・道路、測量士 |
| 担当者     | 大内 詩桜  | 測量士補                   |

## 1.12 成果品の内容・部数

以下に成果品の内容・部数を示す。

表 1.12.1 成果品一覧表

| 品 目           | 成果品の名称 | 仕様・規格             | 数 量      |
|---------------|--------|-------------------|----------|
| 1.報告書(紙成果)    | 報告書    | (製本)<br>(キングファイル) | 2 部      |
| 2.電子データ(電子媒体) | 成果品一式  | DVD-ROM           | 正・副各 1 部 |

### 1.13 実施方針

土木関係の業務は、基本計画の基礎資料となる測量業務と、新設される建築物の基礎地盤状況を把握するための地質調査業務、さらに建物配置計画に応じての造成等の基本設計を行うもので、それに伴って開発行為申請のための、事前協議資料も作成するものである。

また本計画地は、敷地の一部が土砂災害特別計画区域（県が砂防堰堤建設予定）に該当し、さらに敷地内の傾斜地は急傾斜地特別警戒区域に該当していることから、災害に対しての考慮、傾斜地を緩勾配にする等の対策工法を検討するものである。

以下に各作業においての実施内容を示す。

①基本設計：建築の配置計画や全体の基本計画に応じて、下記の資料を作成する。

- (a) 公共・公益施設等の細部計画図作成
- (b) 土地条件、社会的条件を前提に利用計画図を作成
- (c) 土地利用計画図を基本に面積の求積
- (d) 開発行為申請のための事前協議資料の作成

②整地設計：建築関係の基本計画に応じて、敷地造成の基本計画を行い、下記の資料を作成する。

- (a) 現況の地形や制約を活かした粗造成の計画
- (b) 雨水流出増の検討及び工事用調整池、宅地内貯留の対応等の検討
- (c) 敷地計画高及び勾配や、擁壁設定高等を検討し、基本的な造成高を設定
- (d) 切土、盛土のバランス検討
- (e) 工事費概算書の作成

③排水計画：既設の排水状況等を踏査及び調査を行い、敷地内外の排水流下能力を把握し、敷地造成基本計画を踏まえて排水計画を行う。下記に作成資料を示す。

- (a) 計画排水区域の設定
- (b) 排水管及び水路、調整池等の処理方式の検討
- (c) 雨水の流量計算
- (d) 排水計画図の作成
- (e) 水路計画図の作成
- (f) 調整池計画図の作成
- (g) 概算数量計算書の作成
- (h) 工事費概算書の作成

④純工事費概算:概算工事費として、各工種別の代価及び内訳書等を作成する。

(a)基本設計による工事費概算集

(b)間接工事費の算出

(c)現場管理費の算出

(d)一般管理費の算出

(e)概算工事費調書の作成

#### 1.14 打合せ計画

本業務における打ち合わせ協議は、以下に示す回数を実施するものとする。但し、業務履行中に必要が生じた場合にはその都度行うこととする。

尚、業務着手時及び業務完了時(納品時)には、管理技術者が立ち会うものとした。

|        |       |     |
|--------|-------|-----|
| 業務着手時  | ..... | 1 回 |
| 中間打合せ  | ..... | 5 回 |
| 成果品納品時 | ..... | 1 回 |

※打合せ協議は建築との合同協議のため、打合せ協議録簿は建築の成果品に添付するため、土木の成果品には添付しない。




## 2.計画概要

### 2.1 計画予定地

計画予定地の最も重要な課題は「土砂災害特別警戒区域や急傾斜地特別警戒区域」に含まれているため、防災上安全と言えないことである。現在、土砂災害特別警戒区域の一部となっている。県が建設を予定している砂防えん堤建設により、土砂災害特別警戒区域が解消される予定であるものの建設までに時間がかかるため、土砂災害特別警戒区域を避けて計画を行う。急傾斜地特別警戒区域については、整地を行うことにより、特別警戒区域に非該当となり、防災上の危険は解消される。

山口県土砂災害警戒範囲等マップ

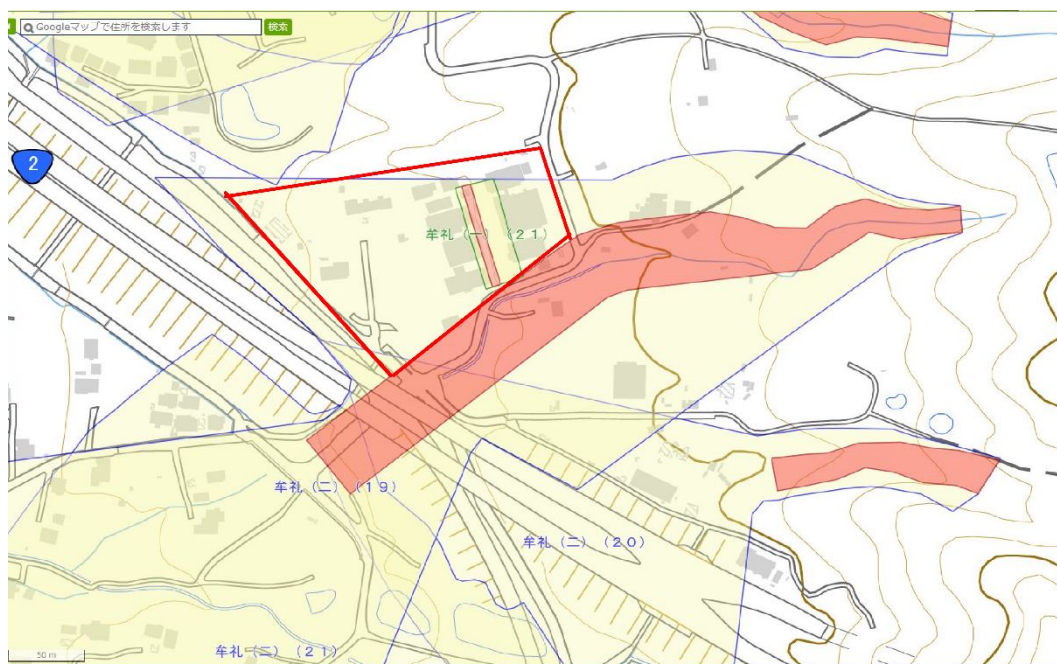


土砂災害区域航空写真






# 砂防えん堤計画

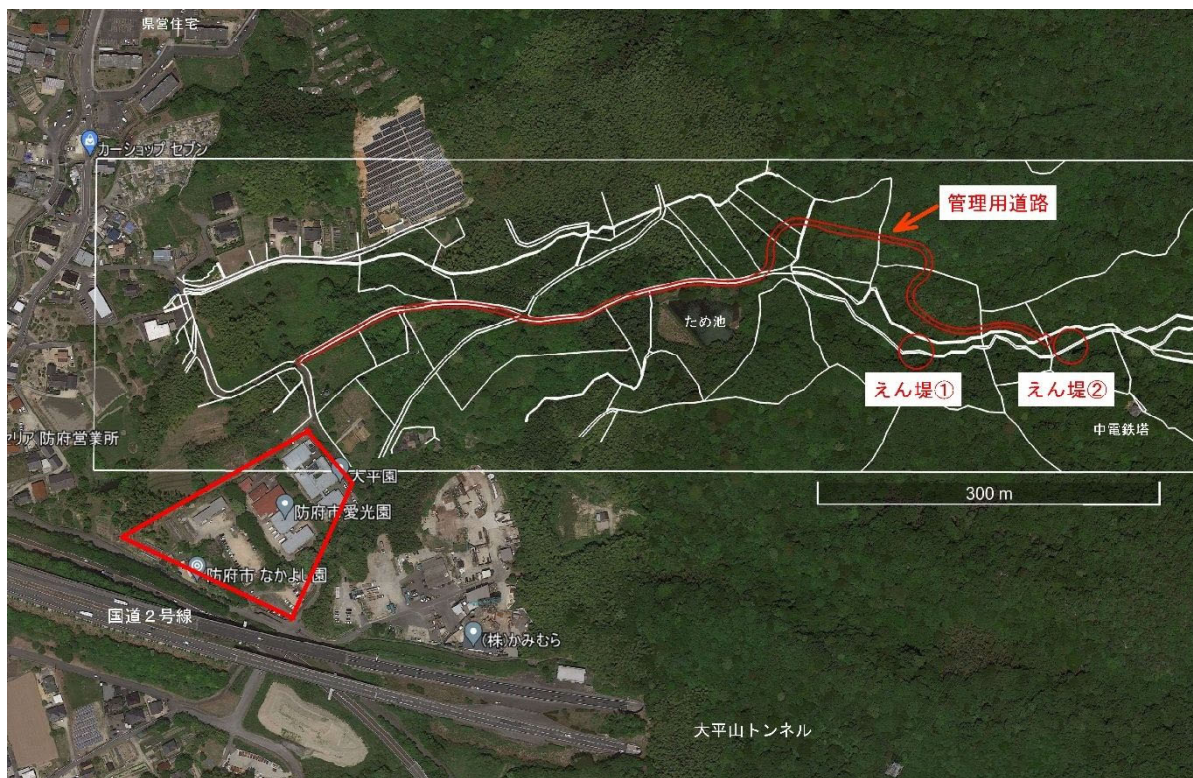

## 急傾斜地特別警戒区域解消(整地)

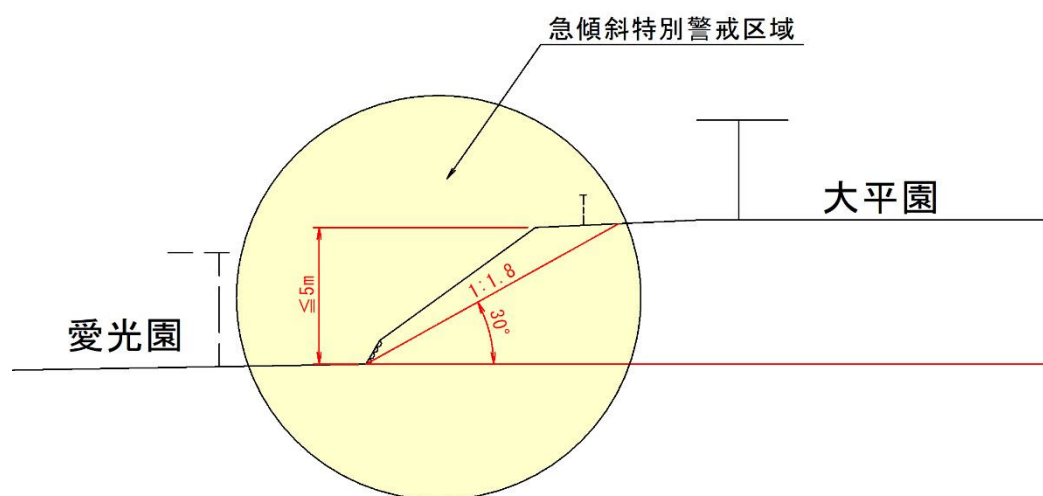

## 2.2 計画概要

当該地は防府市牟礼小学校の北東 0.9km に位置する。

本業務は防府市障害者福祉施設の建替えにあたり、地質調査及び測量調査を実施するとともに、「防府市大平園・愛光園・なかよし園建替え構想」を踏まえ新施設の建設規模や建物配置、必要な防災対策や求められる機能を勘案し造成計画を行うものである。

平面図



### 対象施設

- (1) 防府市大平園(防府市大字牟礼 10114 番地の 1)
- (2) 防府市愛光園(防府市大字牟礼 10084 番地の 1)
- (3) 防府市なかよし園(防府市大字牟礼 10084 番地の 1)




### 3. 現地踏査


設計業務の資料として反映するため、現地踏査を行った。

現地踏査結果を以下に示す。


写真方向位置図(全体)

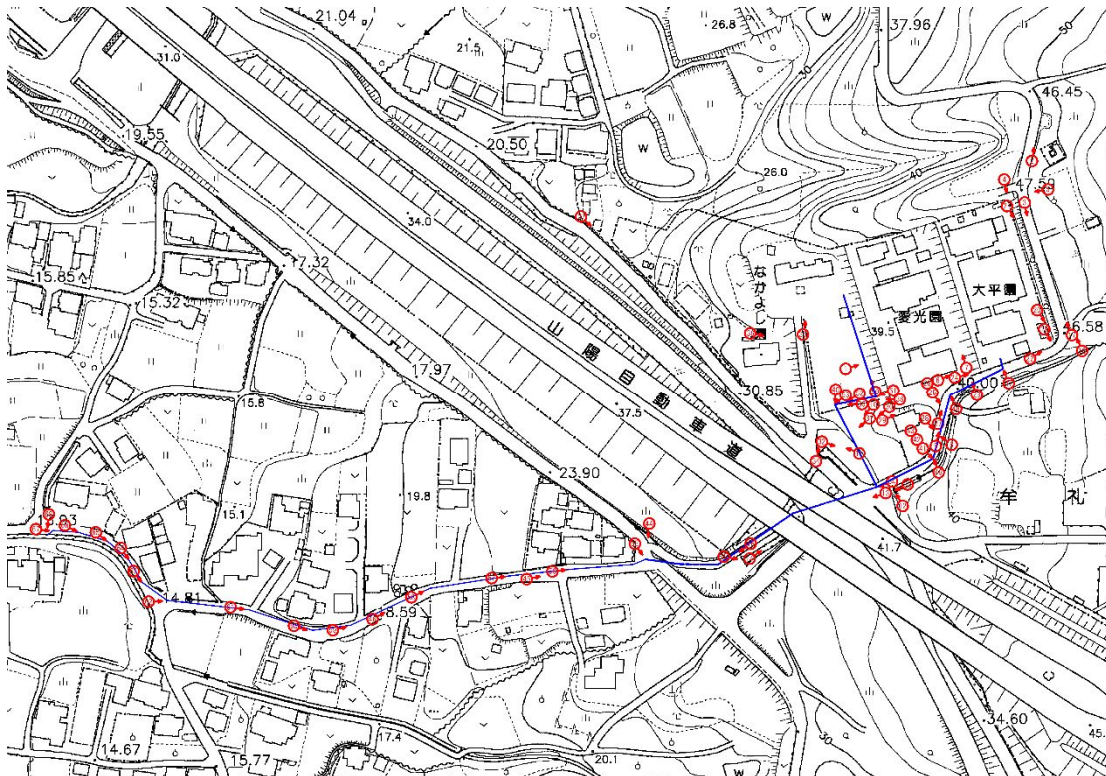


写真方向位置図(業務地周辺)

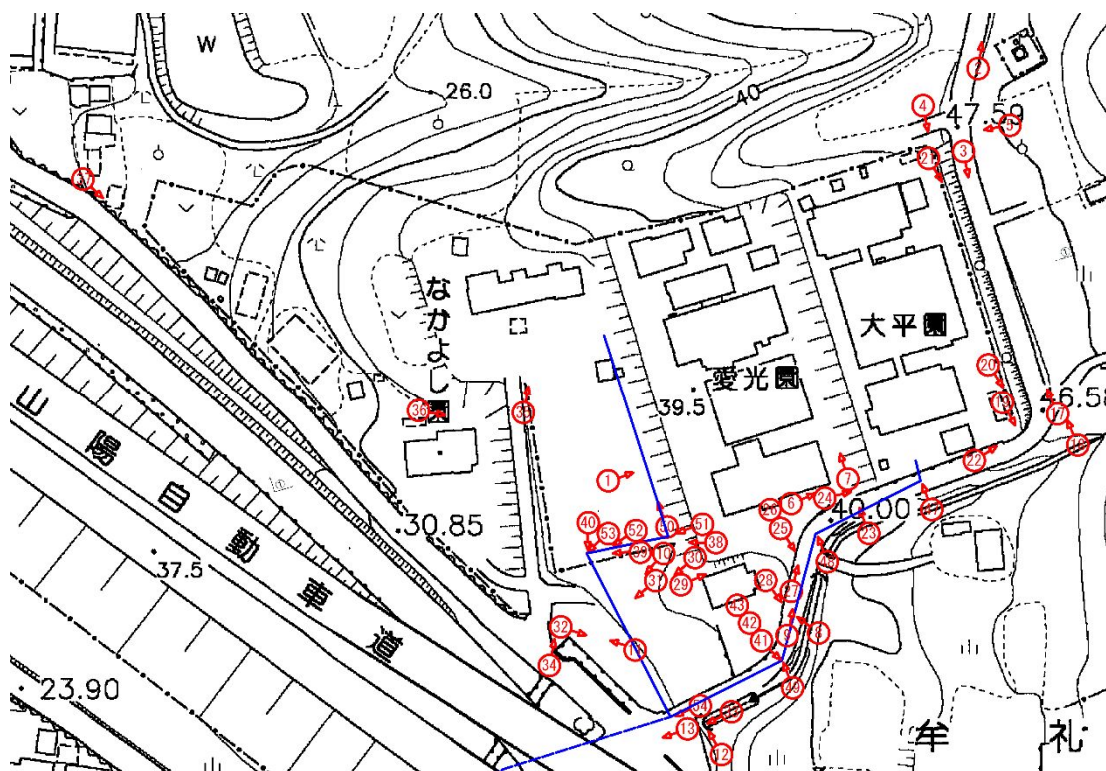

写真方向位置図(下水道 1)

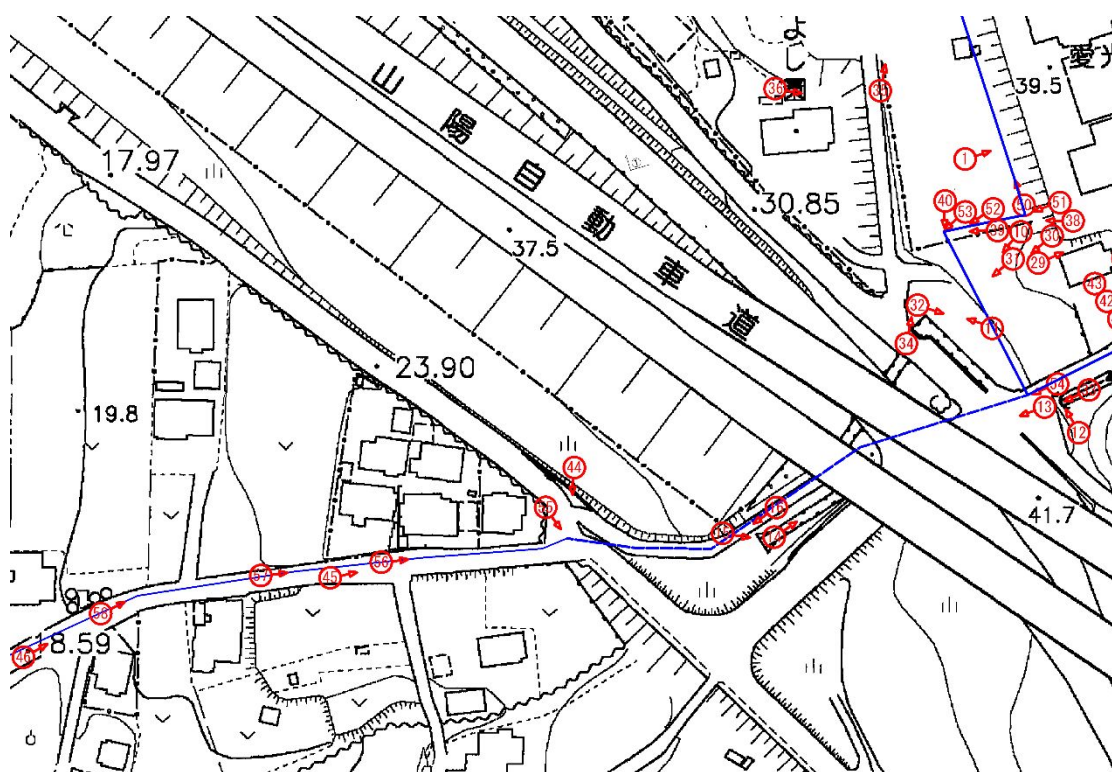


写真方向位置図(下水道 2)

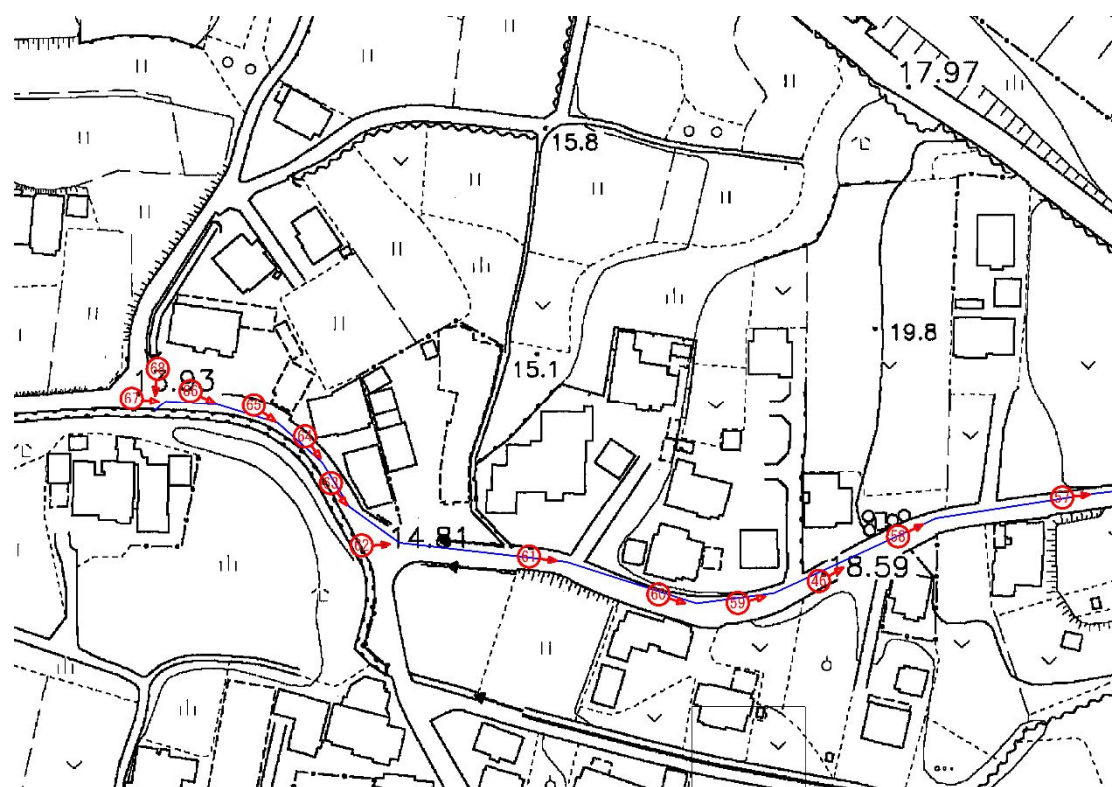



## 3.1 現地踏査現況写真(業務地、業務地周辺)
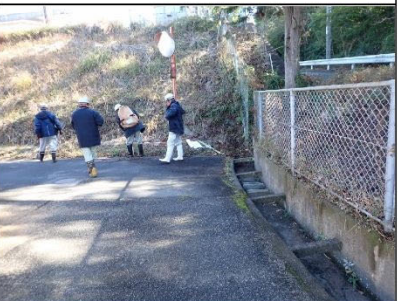
| 防府市障害者福祉施設建設替基本計画策定業務委託                                                             |    |       |           |                                                                                      |    |       | 現況写真      |                                                                                       |    |       |           |
|-------------------------------------------------------------------------------------|----|-------|-----------|--------------------------------------------------------------------------------------|----|-------|-----------|---------------------------------------------------------------------------------------|----|-------|-----------|
| 写真番号                                                                                | 1  | 撮影年月日 | 2024/1/15 | 写真番号                                                                                 | 2  | 撮影年月日 | 2024/1/15 | 写真番号                                                                                  | 3  | 撮影年月日 | 2024/1/15 |
| 朝礼状況                                                                                |    |       |           | 現地踏査状況                                                                               |    |       |           | 現地踏査状況                                                                                |    |       |           |
|    |    |       |           |    |    |       |           |    |    |       |           |
| 写真番号                                                                                | 4  | 撮影年月日 | 2024/1/15 | 写真番号                                                                                 | 5  | 撮影年月日 | 2024/1/15 | 写真番号                                                                                  | 6  | 撮影年月日 | 2024/1/15 |
| 現地踏査状況                                                                              |    |       |           | 現地踏査状況                                                                               |    |       |           | 現地踏査状況                                                                                |    |       |           |
|   |    |       |           |   |    |       |           |   |    |       |           |
| 写真番号                                                                                | 7  | 撮影年月日 | 2024/1/15 | 写真番号                                                                                 | 8  | 撮影年月日 | 2024/1/15 | 写真番号                                                                                  | 9  | 撮影年月日 | 2024/1/15 |
| 現地踏査状況                                                                              |    |       |           | 現地踏査状況                                                                               |    |       |           | 現地踏査状況                                                                                |    |       |           |
|  |    |       |           |  |    |       |           |  |    |       |           |
| 写真番号                                                                                | 10 | 撮影年月日 | 2024/1/15 | 写真番号                                                                                 | 11 | 撮影年月日 | 2024/1/15 | 写真番号                                                                                  | 12 | 撮影年月日 | 2024/1/15 |
| 現地踏査状況                                                                              |    |       |           | 現地踏査状況                                                                               |    |       |           | 現地踏査状況                                                                                |    |       |           |
|  |    |       |           |  |    |       |           |  |    |       |           |



| 防府市障害者福祉施設建替基本計画策定業務委託                                                             |    |       |           |                                                                                    |  | 現況写真 |    |                                                                                     |           |  |  |
|------------------------------------------------------------------------------------|----|-------|-----------|------------------------------------------------------------------------------------|--|------|----|-------------------------------------------------------------------------------------|-----------|--|--|
| 写真番号                                                                               | 13 | 撮影年月日 | 2024/1/15 |                                                                                    |  | 写真番号 | 14 | 撮影年月日                                                                               | 2024/1/15 |  |  |
| 現地踏査状況                                                                             |    |       |           | 現地踏査状況                                                                             |  |      |    | 現地踏査状況                                                                              |           |  |  |
|   |    |       |           |  |  |      |    |  |           |  |  |
| 写真番号                                                                               | 16 | 撮影年月日 | 2024/1/15 |                                                                                    |  | 写真番号 |    | 撮影年月日                                                                               |           |  |  |
| 現地踏査状況                                                                             |    |       |           |                                                                                    |  |      |    |                                                                                     |           |  |  |
|  |    |       |           |                                                                                    |  |      |    |                                                                                     |           |  |  |
| 写真番号                                                                               |    | 撮影年月日 |           |                                                                                    |  | 写真番号 |    | 撮影年月日                                                                               |           |  |  |
|                                                                                    |    |       |           |                                                                                    |  |      |    |                                                                                     |           |  |  |
|                                                                                    |    |       |           |                                                                                    |  |      |    |                                                                                     |           |  |  |
| 写真番号                                                                               |    | 撮影年月日 |           |                                                                                    |  | 写真番号 |    | 撮影年月日                                                                               |           |  |  |
|                                                                                    |    |       |           |                                                                                    |  |      |    |                                                                                     |           |  |  |
|                                                                                    |    |       |           |                                                                                    |  |      |    |                                                                                     |           |  |  |



## 3.2 現地踏査現況写真(業務地周辺現況排水路)


| 防府市障害者福祉施設建替基本計画策定業務委託                                                              |    |       |           |                                                                                      |    |       | 現況写真      |                                                                                       |    |       |           |
|-------------------------------------------------------------------------------------|----|-------|-----------|--------------------------------------------------------------------------------------|----|-------|-----------|---------------------------------------------------------------------------------------|----|-------|-----------|
| 写真番号                                                                                | 17 | 撮影年月日 | 2024/1/15 | 写真番号                                                                                 | 18 | 撮影年月日 | 2024/1/15 | 写真番号                                                                                  | 19 | 撮影年月日 | 2024/1/15 |
| 現場打水路 B300×H300                                                                     |    |       |           | ビュ一ム管Φ200                                                                            |    |       |           | ビュ一ム管Φ450                                                                             |    |       |           |
|    |    |       |           |    |    |       |           |    |    |       |           |
| 写真番号                                                                                | 20 | 撮影年月日 | 2024/1/15 | 写真番号                                                                                 | 21 | 撮影年月日 | 2024/1/15 | 写真番号                                                                                  | 22 | 撮影年月日 | 2024/1/15 |
| 現場打水路 B300×H550                                                                     |    |       |           | 現場打水路 B600×H300                                                                      |    |       |           | 現場打水路 B300×H300                                                                       |    |       |           |
|   |    |       |           |   |    |       |           |   |    |       |           |
| 写真番号                                                                                | 23 | 撮影年月日 | 2024/1/15 | 写真番号                                                                                 | 24 | 撮影年月日 | 2024/1/15 | 写真番号                                                                                  | 25 | 撮影年月日 | 2024/1/15 |
| 土水路有                                                                                |    |       |           | 現場打水路 B500×H300                                                                      |    |       |           | 現場打水路 B500×H400                                                                       |    |       |           |
|  |    |       |           |  |    |       |           |  |    |       |           |
| 写真番号                                                                                | 26 | 撮影年月日 | 2024/1/15 | 写真番号                                                                                 | 27 | 撮影年月日 | 2024/1/15 | 写真番号                                                                                  | 28 | 撮影年月日 | 2024/1/15 |
| 現場打水路 B500×H400                                                                     |    |       |           | 現場打水路 B300×H650                                                                      |    |       |           | U字溝240                                                                                |    |       |           |
|  |    |       |           |  |    |       |           |  |    |       |           |



| 防府市障害者福祉施設建替基本計画策定業務委託                                                              |    |       |           |  | 現況写真                                                                                 |    |       |           |  |                                                                                       |    |       |           |  |
|-------------------------------------------------------------------------------------|----|-------|-----------|--|--------------------------------------------------------------------------------------|----|-------|-----------|--|---------------------------------------------------------------------------------------|----|-------|-----------|--|
| 写真番号                                                                                | 29 | 撮影年月日 | 2024/1/15 |  | 写真番号                                                                                 | 30 | 撮影年月日 | 2024/1/15 |  | 写真番号                                                                                  | 31 | 撮影年月日 | 2024/1/15 |  |
| 現場打水路 B240×H250                                                                     |    |       |           |  | U字溝300B                                                                              |    |       |           |  | U字溝300B(B300×H230)                                                                    |    |       |           |  |
|    |    |       |           |  |    |    |       |           |  |    |    |       |           |  |
| 写真番号                                                                                | 32 | 撮影年月日 | 2024/1/15 |  | 写真番号                                                                                 | 33 | 撮影年月日 | 2024/1/15 |  | 写真番号                                                                                  | 34 | 撮影年月日 | 2024/1/15 |  |
| U字溝600                                                                              |    |       |           |  | ボックスカルバートB1500×H1500                                                                 |    |       |           |  | U字溝240                                                                                |    |       |           |  |
|   |    |       |           |  |   |    |       |           |  |   |    |       |           |  |
| 写真番号                                                                                | 35 | 撮影年月日 | 2024/1/15 |  | 写真番号                                                                                 | 36 | 撮影年月日 | 2024/1/15 |  | 写真番号                                                                                  | 37 | 撮影年月日 | 2024/1/15 |  |
| U字溝240                                                                              |    |       |           |  | 現場打水路 B600×H600                                                                      |    |       |           |  | U字溝600                                                                                |    |       |           |  |
|  |    |       |           |  |  |    |       |           |  |  |    |       |           |  |
| 写真番号                                                                                |    | 撮影年月日 |           |  | 写真番号                                                                                 |    | 撮影年月日 |           |  | 写真番号                                                                                  |    | 撮影年月日 |           |  |
|                                                                                     |    |       |           |  |                                                                                      |    |       |           |  |                                                                                       |    |       |           |  |
|                                                                                     |    |       |           |  |                                                                                      |    |       |           |  |                                                                                       |    |       |           |  |




3.3 現地踏査現況写真(業務地周辺現況下水道)
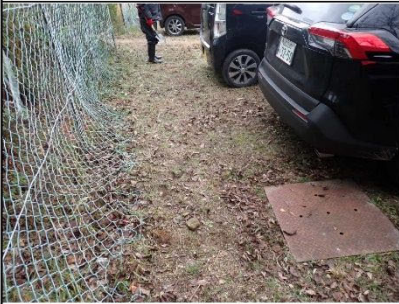
| 防府市障害者福祉施設建替基本計画策定業務委託                                                              |    |       |           |  |                                                                                      |    | 現況写真  |           |  |                                                                                       |    |       |           |  |
|-------------------------------------------------------------------------------------|----|-------|-----------|--|--------------------------------------------------------------------------------------|----|-------|-----------|--|---------------------------------------------------------------------------------------|----|-------|-----------|--|
| 写真番号                                                                                | 38 | 撮影年月日 | 2024/1/18 |  | 写真番号                                                                                 | 39 | 撮影年月日 | 2024/1/18 |  | 写真番号                                                                                  | 40 | 撮影年月日 | 2024/1/18 |  |
| 現地踏査状況                                                                              |    |       |           |  | 現地踏査状況                                                                               |    |       |           |  | 現地踏査状況                                                                                |    |       |           |  |
|    |    |       |           |  |    |    |       |           |  |    |    |       |           |  |
| 写真番号                                                                                | 41 | 撮影年月日 | 2024/1/18 |  | 写真番号                                                                                 | 42 | 撮影年月日 | 2024/1/18 |  | 写真番号                                                                                  | 43 | 撮影年月日 | 2024/1/18 |  |
| 墨投入状況                                                                               |    |       |           |  | 墨投入状況                                                                                |    |       |           |  | 墨投入状況                                                                                 |    |       |           |  |
|   |    |       |           |  |   |    |       |           |  |   |    |       |           |  |
| 写真番号                                                                                | 44 | 撮影年月日 | 2024/1/18 |  | 写真番号                                                                                 | 45 | 撮影年月日 | 2024/1/18 |  | 写真番号                                                                                  | 46 | 撮影年月日 | 2024/1/18 |  |
| 現地踏査状況                                                                              |    |       |           |  | 現地踏査状況                                                                               |    |       |           |  | 現地踏査状況                                                                                |    |       |           |  |
|  |    |       |           |  |  |    |       |           |  |  |    |       |           |  |
| 写真番号                                                                                |    | 撮影年月日 |           |  | 写真番号                                                                                 |    | 撮影年月日 |           |  | 写真番号                                                                                  |    | 撮影年月日 |           |  |
|                                                                                     |    |       |           |  |                                                                                      |    |       |           |  |                                                                                       |    |       |           |  |
|                                                                                     |    |       |           |  |                                                                                      |    |       |           |  |                                                                                       |    |       |           |  |



| 防府市障害者福祉施設建替基本計画策定業務委託                                                              |    |       |           |                                                                                      |    |       | 現況写真      |                                                                                       |    |       |           |
|-------------------------------------------------------------------------------------|----|-------|-----------|--------------------------------------------------------------------------------------|----|-------|-----------|---------------------------------------------------------------------------------------|----|-------|-----------|
| 写真番号                                                                                | 47 | 撮影年月日 | 2024/1/18 | 写真番号                                                                                 | 48 | 撮影年月日 | 2024/1/18 | 写真番号                                                                                  | 49 | 撮影年月日 | 2024/1/18 |
| マンホール 浄化槽より流入                                                                       |    |       |           | マンホール                                                                                |    |       |           | マンホール                                                                                 |    |       |           |
|    |    |       |           |    |    |       |           |    |    |       |           |
| 写真番号                                                                                | 50 | 撮影年月日 | 2024/1/18 | 写真番号                                                                                 | 51 | 撮影年月日 | 2024/1/18 | 写真番号                                                                                  | 52 | 撮影年月日 | 2024/1/18 |
| 柵 浄化槽より流入                                                                           |    |       |           | 柵                                                                                    |    |       |           | 柵                                                                                     |    |       |           |
|   |    |       |           |   |    |       |           |   |    |       |           |
| 写真番号                                                                                | 53 | 撮影年月日 | 2024/1/18 | 写真番号                                                                                 | 54 | 撮影年月日 | 2024/1/18 | 写真番号                                                                                  | 55 | 撮影年月日 | 2024/1/18 |
| 柵                                                                                   |    |       |           | 柵                                                                                    |    |       |           | マンホール                                                                                 |    |       |           |
|  |    |       |           |  |    |       |           |  |    |       |           |
| 写真番号                                                                                | 56 | 撮影年月日 | 2024/1/18 | 写真番号                                                                                 | 57 | 撮影年月日 | 2024/1/18 | 写真番号                                                                                  | 58 | 撮影年月日 | 2024/1/18 |
| マンホール                                                                               |    |       |           | マンホール                                                                                |    |       |           | マンホール                                                                                 |    |       |           |
|  |    |       |           |  |    |       |           |  |    |       |           |

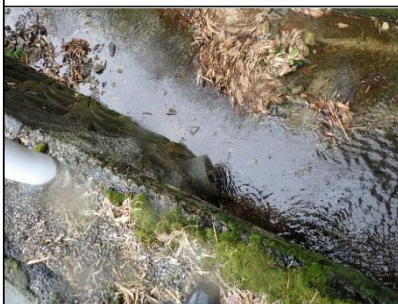


| 防府市障害者福祉施設建替基本計画策定業務委託                                                              |    |       |           | 現況写真                                                                                 |    |       |           |                                                                                       |    |       |           |
|-------------------------------------------------------------------------------------|----|-------|-----------|--------------------------------------------------------------------------------------|----|-------|-----------|---------------------------------------------------------------------------------------|----|-------|-----------|
| 写真番号                                                                                | 59 | 撮影年月日 | 2024/1/18 | 写真番号                                                                                 | 60 | 撮影年月日 | 2024/1/18 | 写真番号                                                                                  | 61 | 撮影年月日 | 2024/1/18 |
| マンホール                                                                               |    |       |           | マンホール                                                                                |    |       |           | マンホール                                                                                 |    |       |           |
|    |    |       |           |    |    |       |           |    |    |       |           |
| 写真番号                                                                                | 62 | 撮影年月日 | 2024/1/18 | 写真番号                                                                                 | 63 | 撮影年月日 | 2024/1/18 | 写真番号                                                                                  | 64 | 撮影年月日 | 2024/1/18 |
| マンホール                                                                               |    |       |           | 柵                                                                                    |    |       |           | 柵                                                                                     |    |       |           |
|   |    |       |           |   |    |       |           |   |    |       |           |
| 写真番号                                                                                | 65 | 撮影年月日 | 2024/1/18 | 写真番号                                                                                 | 66 | 撮影年月日 | 2024/1/18 | 写真番号                                                                                  | 67 | 撮影年月日 | 2024/1/18 |
| 柵                                                                                   |    |       |           | 柵                                                                                    |    |       |           | 柵                                                                                     |    |       |           |
|  |    |       |           |  |    |       |           |  |    |       |           |
| 写真番号                                                                                | 68 | 撮影年月日 | 2024/1/18 | 写真番号                                                                                 |    | 撮影年月日 |           | 写真番号                                                                                  |    | 撮影年月日 |           |
| ヒューム管 川へ流出(終点)                                                                      |    |       |           |                                                                                      |    |       |           |                                                                                       |    |       |           |
|  |    |       |           |                                                                                      |    |       |           |                                                                                       |    |       |           |



### 3.4 既設排水施設流下能力の検討

排水工設計の基礎資料として、業務地の、既設排水施設の寸法及び勾配を調査し、排水流下能力の検討を行った。計画基準は開発ハンドブック[平成 19 年(2007 年)版]最終改定令和 6 年(2024 年)1 月にに基づき算出した。計算書は巻末資料に添付する。ここでは検討結果を以下に示す。

検討箇所平面図 (no-scale)

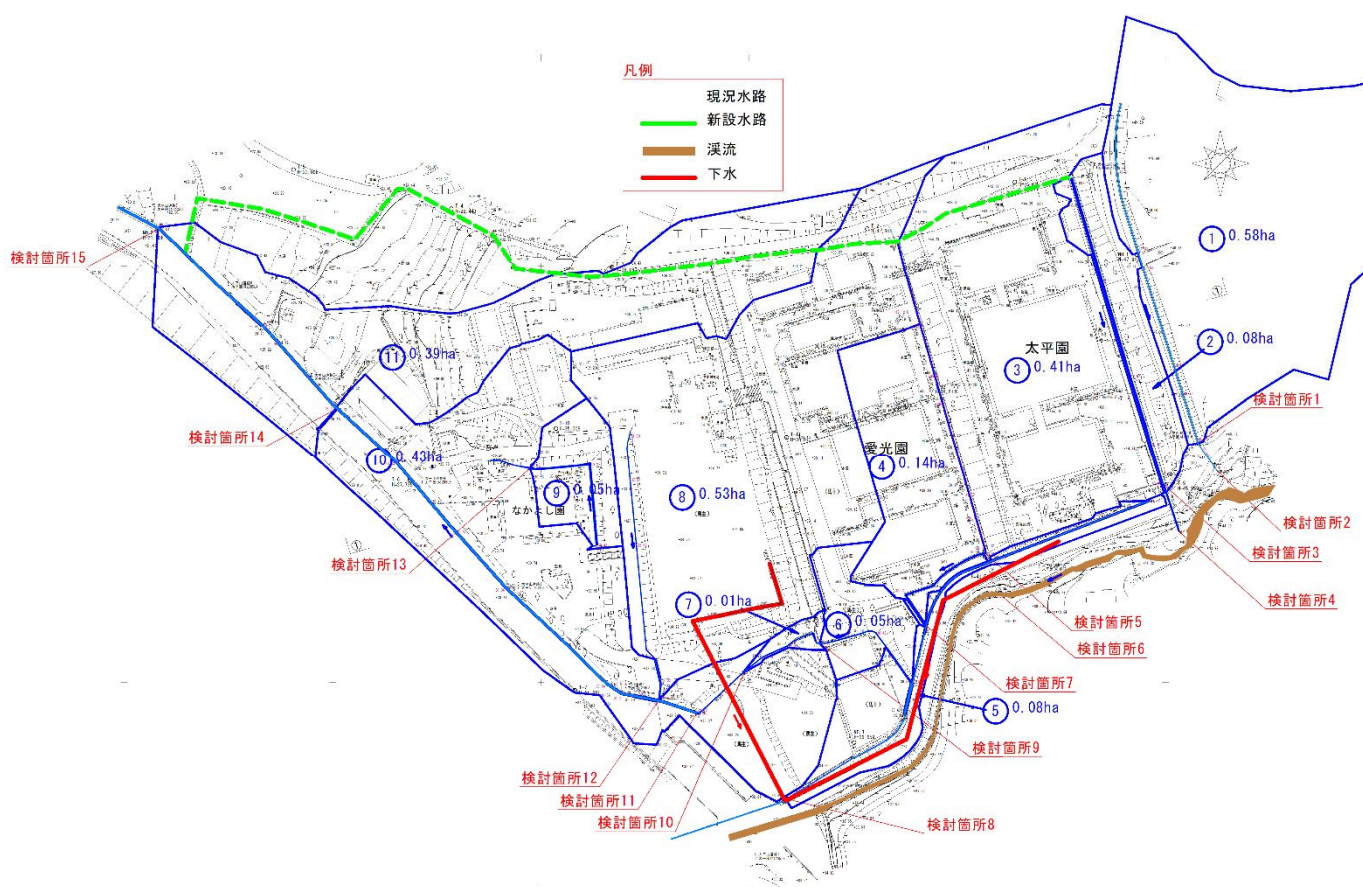

排水施設流量計算表

| 位<br>置          | 洪水流量                        |                             |                                |                       |                         | 排水施設   |          |             |                                         |        |       |                    |               |                      |                                  |       | 安<br>全<br>率<br>開渠<br>1.3以上<br>暗渠<br>1.5以上<br>Q'/Q | 備<br>考 |
|-----------------|-----------------------------|-----------------------------|--------------------------------|-----------------------|-------------------------|--------|----------|-------------|-----------------------------------------|--------|-------|--------------------|---------------|----------------------|----------------------------------|-------|---------------------------------------------------|--------|
|                 | 集<br>水<br>面<br>積<br>ha<br>A | 宅<br>地<br>1<br>ha<br>f=0.80 | 雨<br>量<br>強<br>度<br>mm/hr<br>r | 流<br>出<br>係<br>数<br>f | 洪水<br>流量<br>m3/sec<br>Q | 種<br>類 | 構<br>造   |             | 水路<br>断<br>面<br>積<br>a(m <sup>2</sup> ) | 径<br>深 |       | 水面<br>勾配<br>I<br>% | 粗度<br>係数<br>n | 流<br>速<br>m/sec<br>V | 許<br>容<br>流<br>量<br>m3/sec<br>Q' |       |                                                   |        |
|                 |                             |                             |                                |                       |                         |        | 矩形<br>水路 | 管<br>水<br>路 |                                         | 潤<br>辺 | R     |                    |               |                      |                                  |       |                                                   |        |
|                 |                             |                             |                                |                       |                         |        |          |             | 幅<br>m                                  |        |       | 深<br>さ<br>m        | 直<br>径<br>m   |                      |                                  |       |                                                   |        |
| 検討箇所1<br>①      | 0.580                       | 0.580                       | 153                            | 0.800                 | 0.197                   | 場所打ち水路 | 0.30     | 0.30        |                                         | 0.090  | 0.900 | 0.100              | 4.10          | 0.015                | 2.908                            | 0.262 | 1.32                                              | OK     |
| 検討箇所2<br>①      | 0.580                       | 0.580                       | 153                            | 0.800                 | 0.197                   | ヒューム管  |          |             | 0.200                                   | 0.031  | 0.628 | 0.049              | 0.30          | 0.013                | 0.564                            | 0.017 | 0.08                                              | NG     |
| 検討箇所3<br>①、②    | 0.080                       | 0.080                       | 153                            | 0.800                 | 0.027                   | 場所打ち水路 | 0.40     | 0.57        |                                         | 0.228  | 1.540 | 0.148              | 0.40          | 0.015                | 1.180                            | 0.269 | 9.96                                              | OK     |
| 検討箇所4<br>①、②    | 0.080                       | 0.080                       | 153                            | 0.800                 | 0.027                   | ヒューム管  |          |             | 0.450                                   | 0.159  | 1.413 | 0.113              | 2.30          | 0.013                | 2.711                            | 0.431 | 15.96                                             | OK     |
| 検討箇所5<br>③      | 0.410                       | 0.410                       | 153                            | 0.800                 | 0.139                   | 土水路    | 0.20     | 0.20        |                                         | 0.040  | 0.600 | 0.067              | 0.20          | 0.027                | 0.271                            | 0.011 | 0.07                                              | NG     |
| 検討箇所6<br>③      | 0.410                       | 0.410                       | 153                            | 0.800                 | 0.139                   | ヒューム管  |          |             | 0.350                                   | 0.096  | 1.099 | 0.087              | 5.90          | 0.013                | 3.669                            | 0.352 | 2.53                                              | OK     |
| 検討箇所7<br>④      | 0.140                       | 0.140                       | 153                            | 0.800                 | 0.048                   | 場所打ち水路 | 0.50     | 0.35        |                                         | 0.175  | 1.200 | 0.146              | 1.50          | 0.015                | 2.254                            | 0.394 | 8.20                                              | OK     |
| 検討箇所8<br>④、⑤    | 0.220                       | 0.220                       | 153                            | 0.800                 | 0.075                   | 場所打ち水路 | 0.30     | 0.30        |                                         | 0.090  | 0.900 | 0.100              | 2.60          | 0.015                | 2.316                            | 0.208 | 2.77                                              | OK     |
| 検討箇所9<br>⑥      | 0.050                       | 0.050                       | 153                            | 0.800                 | 0.017                   | U型側溝   | 0.30     | 0.30        |                                         | 0.090  | 0.900 | 0.100              | 1.70          | 0.013                | 2.161                            | 0.194 | 11.41                                             | OK     |
| 検討箇所10<br>⑥、⑦   | 0.060                       | 0.060                       | 153                            | 0.800                 | 0.020                   | U型側溝   | 0.30     | 0.23        |                                         | 0.069  | 0.760 | 0.091              | 15.90         | 0.013                | 6.160                            | 0.425 | 21.25                                             | OK     |
| 検討箇所11<br>⑥、⑦   | 0.060                       | 0.060                       | 153                            | 0.800                 | 0.020                   | ヒューム管  |          |             | 0.300                                   | 0.071  | 0.942 | 0.075              | 12.70         | 0.013                | 4.875                            | 0.346 | 17.30                                             | OK     |
| 検討箇所12<br>⑧     | 0.530                       | 0.530                       | 153                            | 0.800                 | 0.180                   | U型側溝   | 0.24     | 0.24        |                                         | 0.058  | 0.720 | 0.081              | 4.80          | 0.013                | 3.129                            | 0.181 | 1.00                                              | NG     |
| 検討箇所13<br>⑨     | 0.050                       | 0.050                       | 153                            | 0.800                 | 0.017                   | 場所打ち水路 | 0.60     | 0.60        |                                         | 0.360  | 1.800 | 0.200              | 2.60          | 0.015                | 3.676                            | 1.323 | 77.82                                             | OK     |
| 検討箇所14<br>⑨、⑩   | 0.480                       | 0.480                       | 153                            | 0.800                 | 0.163                   | U型側溝   | 0.60     | 0.60        |                                         | 0.360  | 1.800 | 0.200              | 3.70          | 0.013                | 5.060                            | 1.822 | 11.17                                             | OK     |
| 検討箇所15<br>⑨、⑩、⑪ | 2.000                       | 2.000                       | 153                            | 0.800                 | 0.680                   | U型側溝   | 0.60     | 0.60        |                                         | 0.360  | 1.800 | 0.200              | 5.00          | 0.013                | 5.882                            | 2.118 | 3.11                                              | OK     |



検討の結果、検討断面 2(ヒューム管φ200)、検討断面 5(土水路 200×200)、検討断面 12(U 型側溝 240×240)が安全率を下回る結果であった。

よって本計画地には、調整池が必要となる。(詳細は別紙)



### 3.5 既設下水道調査

防府市より設計当時の浄化槽からの排水資料を貸与し、下水道のルートを確認した。ルートが不明な部分には色粉を流して確認を行った。大平園横から始まり国道 2 号線を横断し最終的に法定外水路に流下する総延長  $L \div 500\text{m}$  を追跡確認した。

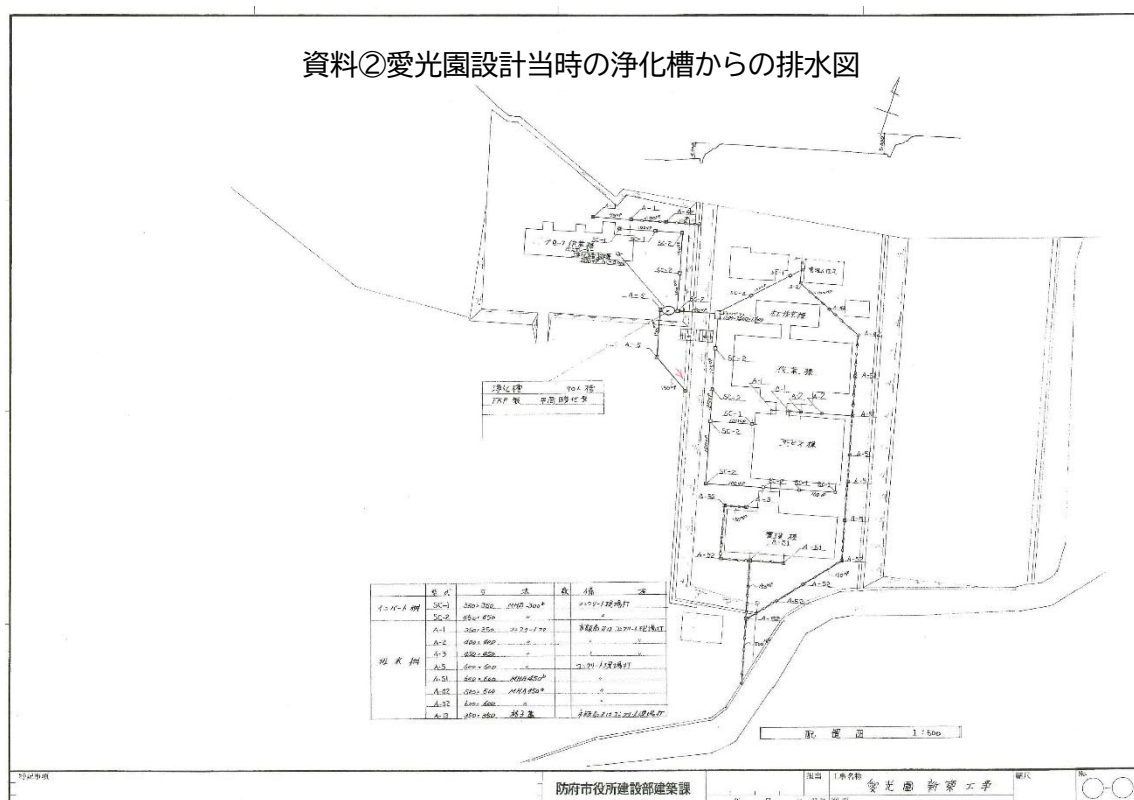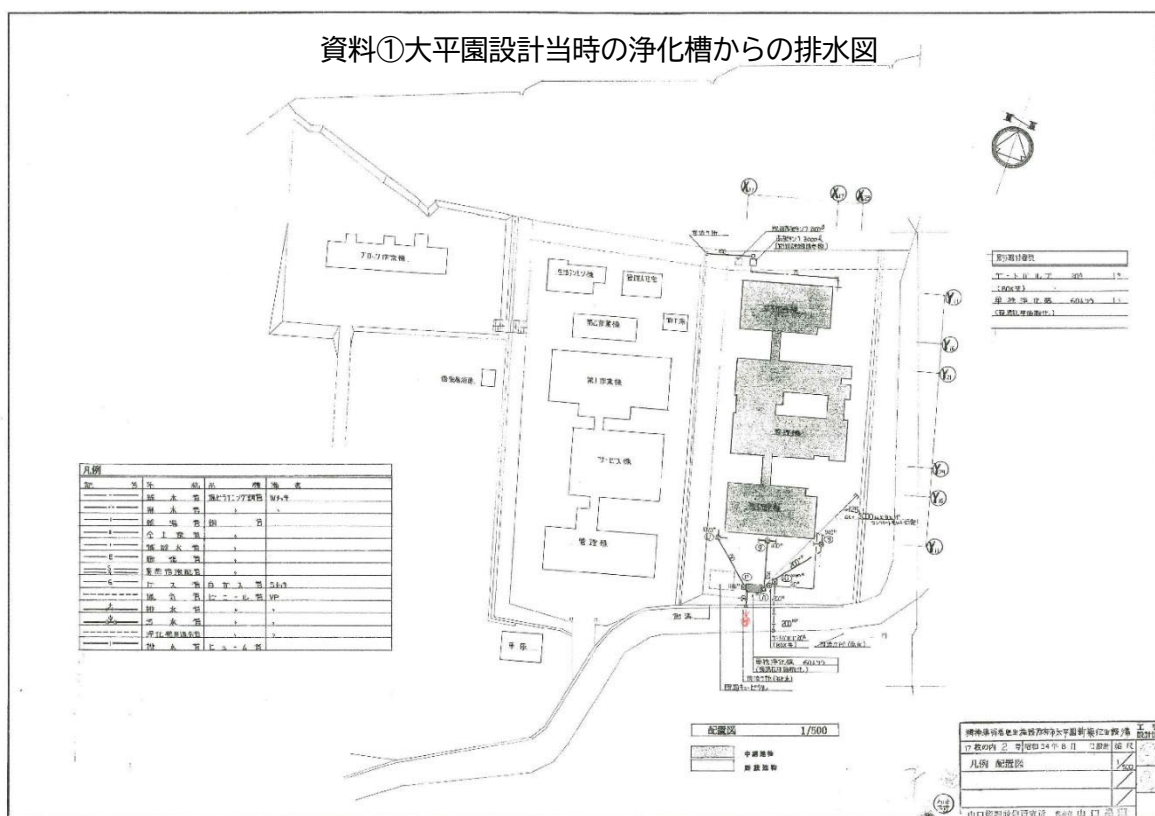


## 4. 造成設計

### 4.1 設計条件

- 1) 造成計画：現況敷地の形状を活かし、擁壁等の土木構造物を検討し排水流域の変更が出ないよう建築の配置計画や全体の基本計画に応じて敷地の計画レベルを設定した造成計画を行う。
  - ・法面が発生した場合は、30 度以下とし安全性を図る。
  - ・擁壁工については、各基準書を準拠し安定計算を行い安全な構造とする。
  - ・土砂災害特別警戒区域は開発計画外として、境界にフェンスを計画する。
  - ・避難路として、北側の里道(地区外)の整備を行う。法定外道路のため開発計画外となるが、開発と同時施工が望ましい。実施設計で詳細設計を行う。
- 2) 道路計画：送迎用のマイクロバス 24 人乗りの通行を想定した、敷地内の道路計画を行う。  
(軌跡、縦断勾配等)
- 3) 排水計画：敷地内の雨水は敷地内を流下させ周辺への影響も考慮する。下流 2Km までの調査で調整池が必要な場合は、調整池等を計画して出抑制機能も付加する。



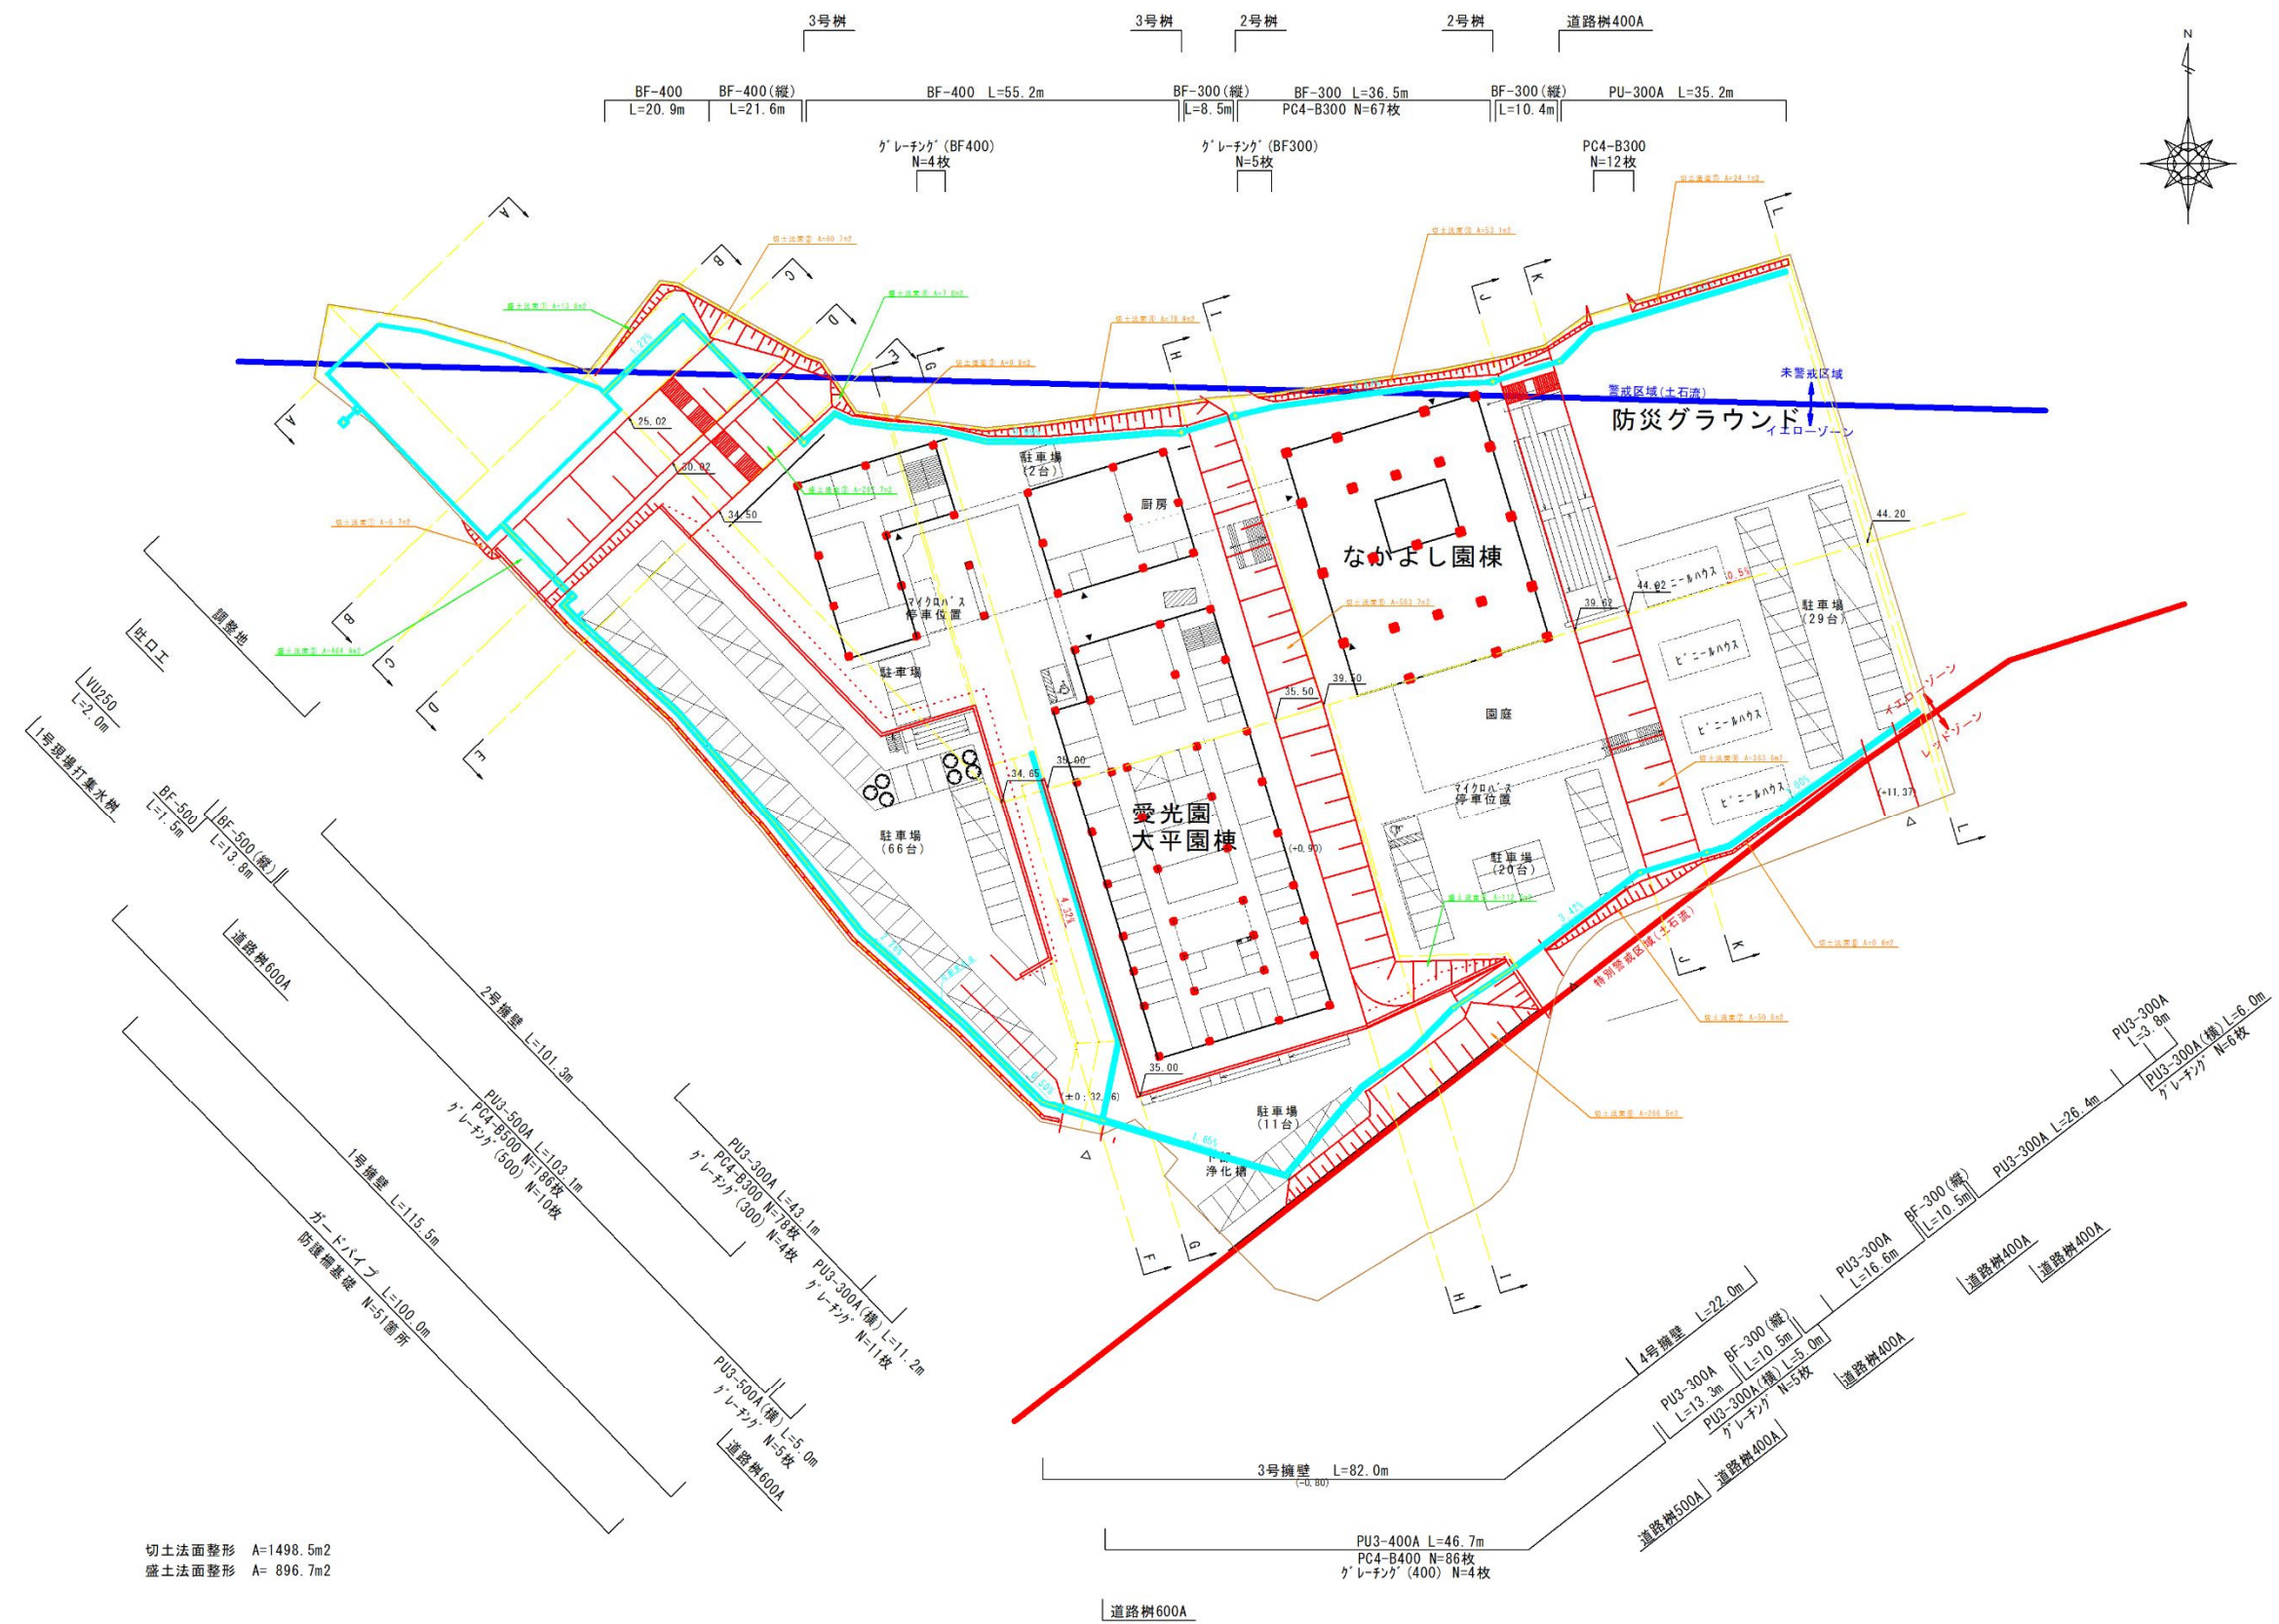



土地利用計画図











## 避難路(地区外)

平面図

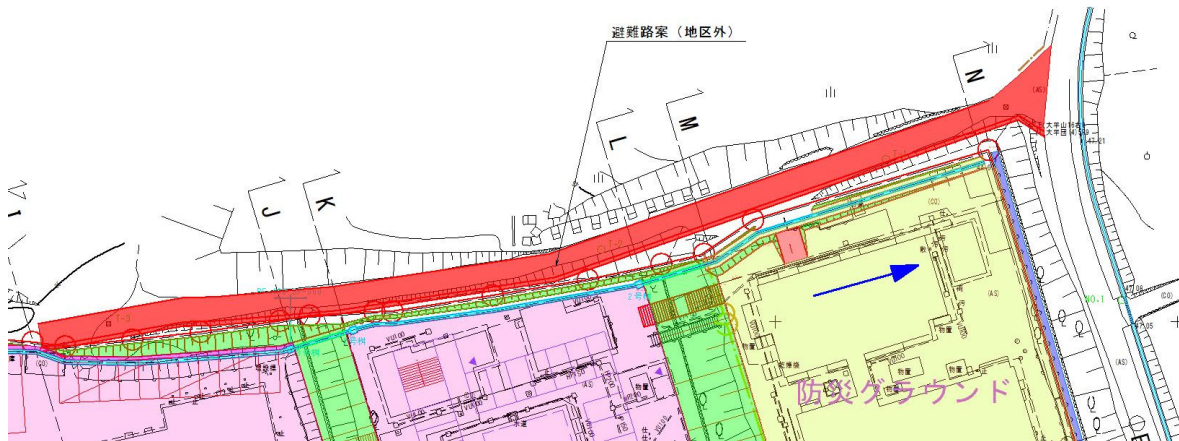

横断面図

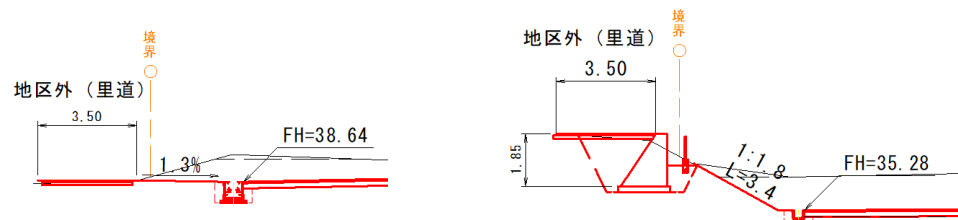

道路規格:里道(法定外道路)

道路幅員:隣接する市道を踏襲して  $W=3.5\text{m}$

縦断勾配:起終点の高さが決定されているため  $i=10\%$ 程度の急勾配となる。

道路計画:基本計画では素案を計画。

5. 道路設計

5.1道路計画


設計車両:送迎バス 24 人乗り(15 台以上 40 台未満)

道路幅員:6m

縦断勾配:9%以下

敷地内の通行方法は軌跡図を作成して決定

|                       |                 |                    |       |
|-----------------------|-----------------|--------------------|-------|
| 乗車定員                  | 24人*1           | 26人*2              |       |
| ボディタイプ                | ロングボディ          |                    |       |
| エンジン最高出力<kW(PS)>[ネット] | 110(150)        |                    |       |
| トランスミッション             | 6AT             |                    |       |
| ■車両型式・重量・性能           |                 |                    |       |
| 車両型式                  | 2KG-GDB70-ZXTEY | 2KG-GDB70-ZXTEY(G) |       |
| 車両重量*5                | kg 3,730        | 3,750              |       |
| 車両総重量*5               | kg 5,050        | 5,180              |       |
| 最小回転半径                | m 6.5           |                    |       |
| 燃料消費率                 | JH25⇒ km/L 8.52 | 8.52               |       |
| (国土交通省審査値)            | JH15⇒ km/L 9.06 | 9.06               |       |
| 主要燃費改善対策              |                 |                    |       |
| ■寸法                   |                 |                    |       |
| 車両寸法<br>mm            | 全長              | 6,990              |       |
|                       | 全幅              | 2,080              |       |
|                       | 全高              | 2,635*6            |       |
|                       | ホイールベース         | 3,935              |       |
|                       | トレッド 前          | 1,690              |       |
|                       | 後               | 1,490              |       |
|                       | 最低地上高           | *8 185             |       |
| 室内寸法<br>mm            | 長               | 5,515              | 6,230 |
|                       | 幅               | 1,885              |       |
|                       | 高               | 1,890*9            |       |
| ■エンジン                 |                 |                    |       |

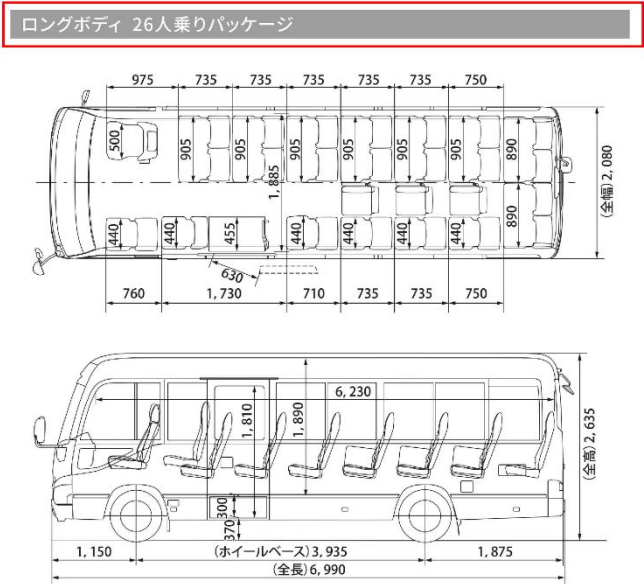



## 6. 排水設計

### 6.1 排水計画

敷地内表面排水の設計は「都市計画法 開発許可ハンドブック」（山口県土木建築部建築指導課）2007 年度版に準じ設計するものである。

#### (1) 排水施設の計画基準

##### a) 洪水流量(Q)

洪水流量(Q)は、合理式を標準とする。

$$Q=1/360 \times f \times r \times A$$

Q： 雨水流出量(m3/sec)

f： 流出係数(下表参照)

r： 降雨強度(mm/hr)

A： 集水面積(ha)

上記により別紙「流出量の計算」にまとめる。

##### b) 流出係数(f)

| 表層区分      | 流出係数 |
|-----------|------|
| 密集市街地     | 0.9  |
| 一般市街地     | 0.8  |
| ゴルフ場・放牧場  | 0.8  |
| 山地・丘陵地・水田 | 0.7  |
| 畑・原野      | 0.6  |

##### c) 対象降雨強度

地区： 防府市


確率年： 開発面積が 1ha 以上の場合は 1/10 年確率

到達時間： 5 分を標準とする。

降雨強度： r= 153 (mm/hr)

表 降雨強度曲線式の適用区分

| 地域区分 | 代表観測所 | 該当市町村                                  | 備考     |
|------|-------|----------------------------------------|--------|
| A 地域 | 広瀬    | 岩国市、和木町                                |        |
| B 地域 | 防府    | 防府市、周南市、下松市、光市、平生町、上関町、宇部市、山陽小野田市、田布施町 |        |
| C 地域 | 山口    | 山口市、萩市北部、阿武町                           |        |
| D 地域 | 萩     | 萩市南部、美祢市北部、長門市東部                       |        |
| E 地域 | 下関    | 下関市（旧豊田町を除く）、長門市西部、美祢市南部               |        |
| F 地域 | 山口    | 柳井市、周防大島町                              | 補正して適用 |
| G 地域 | 山口    | 旧豊田町                                   | 補正して適用 |

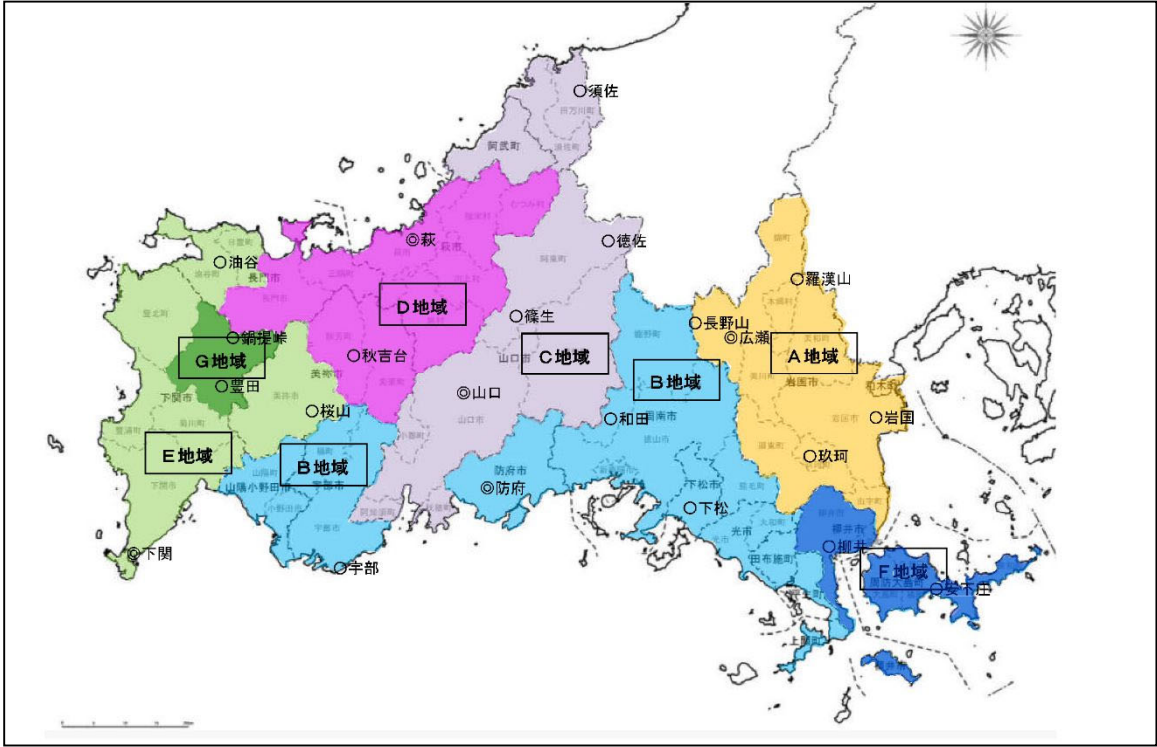


山口県河川課：平成 27 年 4 月より

降雨強度式の適用区分図



表 降雨強度曲線

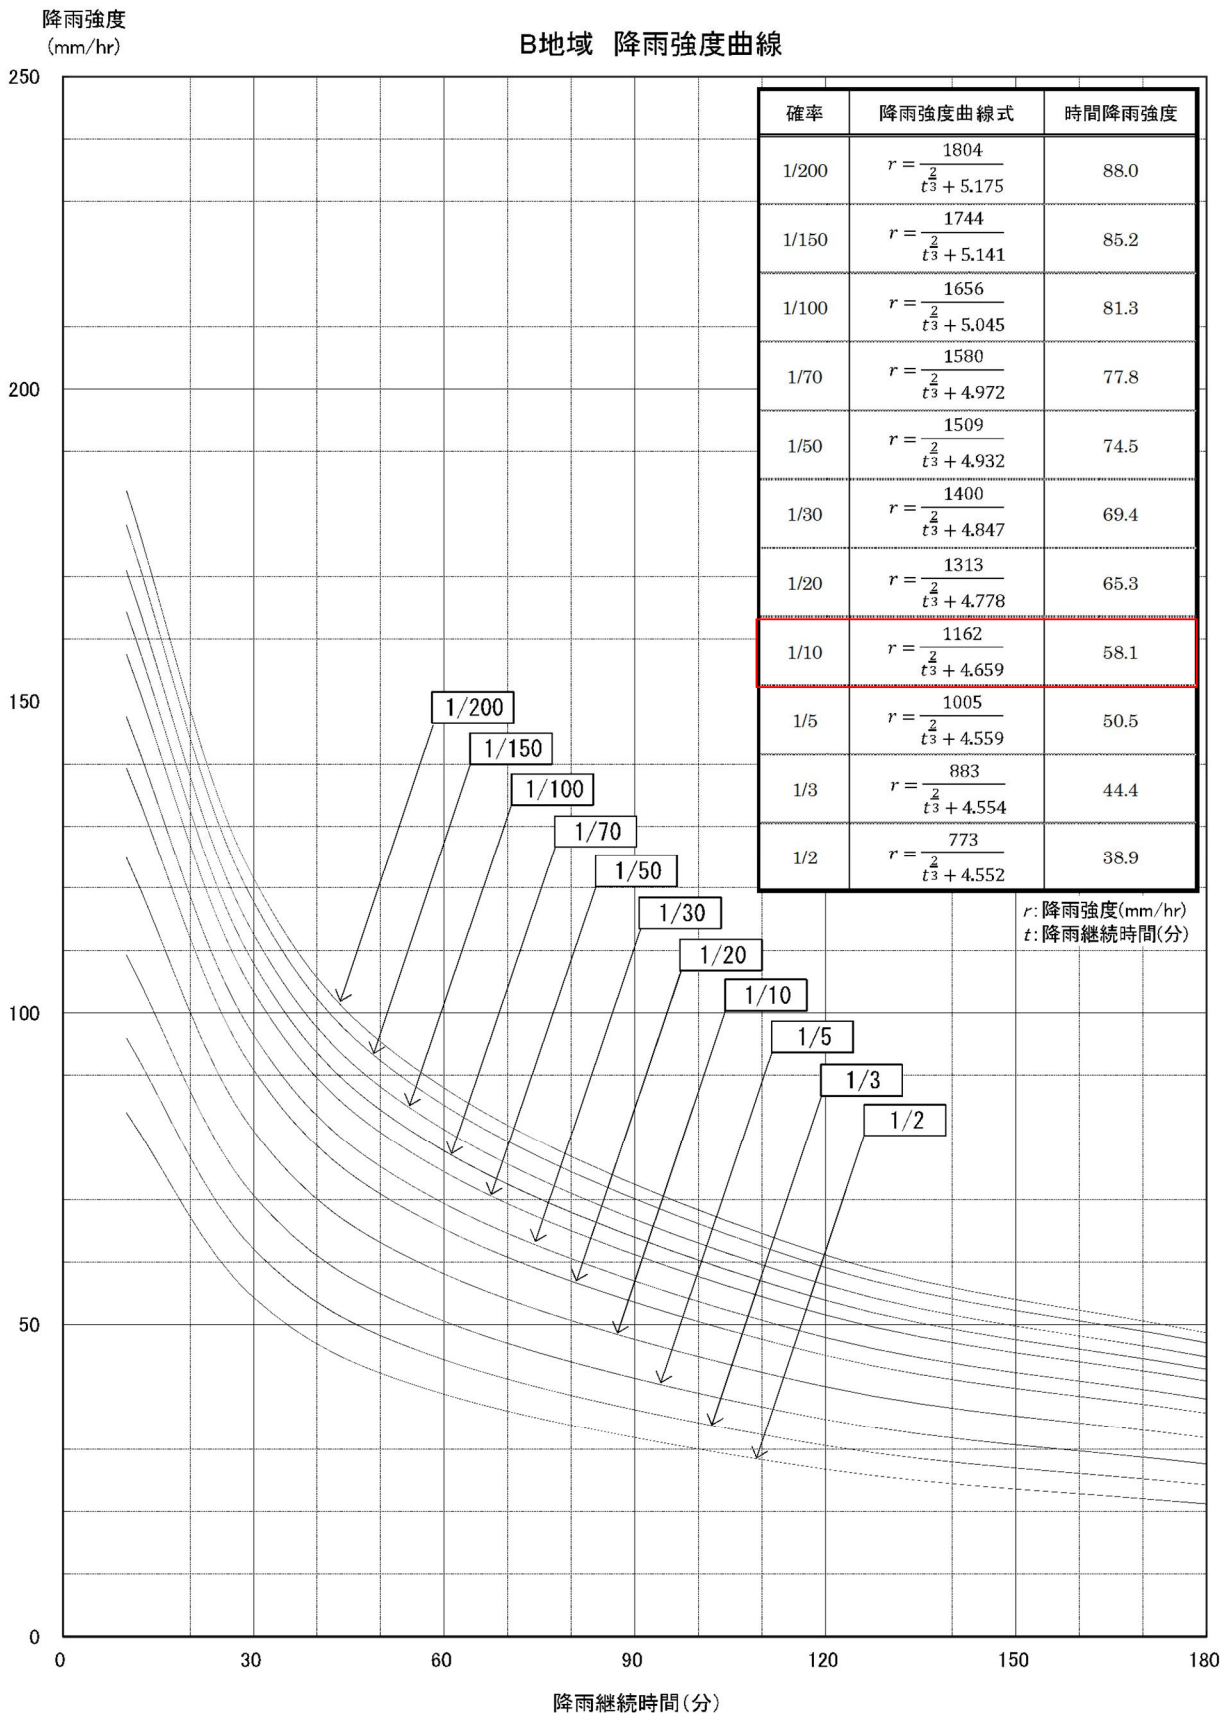

## (2)計画断面の流下量

## a)流速の決定

$$V=1/n \times R^{2/3} \times I^{1/2} \quad \cdots \text{マンニング式}$$

V：流速(m/sec)

n：粗度係数

R：径深(m)(=A/P)

A：通水断面(m<sup>2</sup>)

P：潤辺長(m)

I：勾配

## b)流量の算定

$$Q=A \cdot V \cdot F$$

A：通水断面(m<sup>2</sup>)

F：安全率

暗渠の場合 1.5

開渠の場合 1.3

## マンニングの粗度係数 n

| 水路の形式         | 水路の状況               | n の範囲       | n の標準値 |
|---------------|---------------------|-------------|--------|
| カルバート         | 現場打ちコンクリート          |             | 0.015  |
|               | コンクリート管             |             | 0.013  |
|               | コルゲートメタル管 (1 形)     |             | 0.024  |
|               | コルゲートメタル管 (2 形)     |             | 0.033  |
|               | コルゲートメタル管 (パービングあり) |             | 0.012  |
|               | 塩化ビニル管              |             | 0.010  |
|               | コンクリート二次製品          |             | 0.013  |
| ライニングした<br>水路 | 鋼、塗装なし、平滑           | 0.011～0.014 | 0.012  |
|               | モルタル                | 0.011～0.015 | 0.013  |
|               | 木、かんな仕上げ            | 0.012～0.018 | 0.015  |
|               | コンクリート、コテ仕上げ        | 0.011～0.015 | 0.015  |
|               | コンクリート、底面砂利         | 0.015～0.020 | 0.017  |
|               | 石積み、モルタル目地          | 0.017～0.030 | 0.025  |
|               | 空石積み                | 0.023～0.035 | 0.032  |
|               | アスファルト、平滑           | 0.013       | 0.013  |
| ライニングなし<br>水路 | 土、直線、等断面水路          | 0.016～0.025 | 0.022  |
|               | 土、直線水路、雑草あり         | 0.022～0.033 | 0.027  |
|               | 砂利、直線水路             | 0.022～0.030 | 0.025  |
|               | 岩盤、直線水路             | 0.025～0.040 | 0.035  |
| 自然水路          | 正整断面水路              | 0.025～0.033 | 0.030  |
|               | 非常に不正整な断面、雑草、立木多し   | 0.075～0.150 | 0.100  |

排水施設流量計算表

[illegible]



6.2 下流河川（水路）調査及び許容放流量の検討

開発区域内の表面排水の放流個所より、下流 2Km までの河川（水路）の流下能力及び許容放流量の算定を「都市計画法開発許可ハンドブック」（山口県土木建築部建築指導課）2007 年度版（最終改定 2024 年 1 月）に準じ調査・設計を行う。

(1) 洪水流量

洪水流量(Q)は、合理式を標準とする。

$$Q=1/360 \times f \times r \times A$$

- Q：洪水流量 (m3/sec)
- f：流出係数 (下表参照)
- r：降雨強度 (mm/hr)
- A：集水面積 (ha)

a)洪水到達時間

$$t=t_1+t_2$$

t1:流入時間

表 1 流域面積 2km<sup>2</sup> 当りの流入時間

| 流域の状態   | 流入時間  | 備 考                       |
|---------|-------|---------------------------|
| 山地地域    | 30min | 1km <sup>2</sup> 当り 15min |
| 特に急傾斜斜面 | 20min | 1km <sup>2</sup> 当り 10min |
| 下水道整備区域 | 30min | 1km <sup>2</sup> 当り 15min |

t2:流下時間

表 2 Kraven の洪水流下速度

| $I=H/L$ | 1/100 以上 | 1/100~1/200 | 1/200 以下 |
|---------|----------|-------------|----------|
| W       | 3.5      | 3.0         | 2.1      |

$$T=L/W$$

ここに

I：流路勾配

W：洪水流出速度(m/sec)

T：洪水到達時間(sec)

H：常時河谷の形をなす最上流点と洪水到達時間を求めようとする地点の標高差(m)

L：常時河谷の形をなす最上流点と洪水到達時間を求めようとする地点の河川延長

## b) 流出係数

| 表層区分      | 流出係数 |
|-----------|------|
| 密集市街地     | 0.9  |
| 一般市街地     | 0.8  |
| ゴルフ場、放牧場  | 0.8  |
| 山地、丘陵地、水田 | 0.7  |
| 畑、原野      | 0.6  |

## c) 対象降雨強度

地区 防府市 (B 地域)

確率年 1/30 年確率

降雨強度  $r = 1400 / t^{2/3} + 4.847$

## (2) 下流河川 (水路) の流下能力

## a) 流速の決定

$V = 1/n \times R^{2/3} \times i^{1/2}$  … マニング式

V: 流速 (m/sec)

n: 粗度係数

R: 径深 (m) (= A/P)

A: 通水断面 (m<sup>2</sup>)

P: 潤辺長 (m)

i: 勾配

n: 粗度係数

| 状況         | n の値  |
|------------|-------|
| 一般河道又は素掘水路 | 0.035 |
| 護岸を施した河道   | 0.030 |
| 三面張り河道     | 0.025 |
| トンネル       | 0.023 |

側溝については下表による

| 構造           | n の値  |
|--------------|-------|
| ヒューム管        | 0.013 |
| プレキャスト U 型側溝 | 0.013 |
| 自由勾配側溝       | 0.014 |
| 現場打側溝        | 0.015 |

## b) 流量の算定

$Q = A \cdot V$

A: 通水断面積 (m<sup>2</sup>)

## (3)許容放流量

$$Q_a = a \cdot q_a$$

ここに

$Q_a$  : 許容流量

$a$  : 開発面積

$q_a$  : 許容放流比流量  $= Q' / A$  ( $\text{m}^3/\text{s}/\text{ha}$ )

$A$  : 集水面積( $\text{ha}$ )

$Q'$  : 現況断面の流下能力 ( $\text{m}^3/\text{s}$ )



## 流末水路の計算（検討地点①）

### 【集水条件】

集水面積  $A = 3.81 \text{ ha}$

流域図参照

一般市街地 ( 0.8 )

$A = 3.81 \text{ ha}$

山地、丘陵地、水田 ( 0.7 )

$A = \text{ha}$

## 1. 洪水流量

### a) 洪水到達時間

$$\begin{aligned} t &= t_1 + t_2 \\ t &= 15 + 2 = 17 \text{ min} \end{aligned}$$

$t_1$  : 流入時間

$t_1 = 15 \text{ min}$  ( 下水道整備区域 )

$t_2$  : 流下時間

$$t_2 = \frac{280}{48} \div \frac{3.5}{25} = \frac{80 \text{ sec}}{23} \div \frac{2 \text{ min}}{12}$$

$$I = \frac{48}{280} = \frac{23}{280} = \frac{1}{12}$$

$\therefore$  流速  $3.5 \text{ m/s}$

### b) 降雨強度

$$\begin{aligned} r &= 1400 \div ( t^{2/3} + 4.847 ) \quad \text{B 地域 1/30降雨強度式} \\ &= 1400 \div ( 17^{2/3} + 4.847 ) \\ &= 122.2 \text{ mm/hr} \end{aligned}$$


### c) 洪水流量

$$\begin{aligned} Q &= \frac{1}{360} \times f \times r \times A \\ &= \frac{1}{360} \times 0.80 \times 122.2 \times 3.81 \\ &= 1 \text{ m}^3/\text{s} \end{aligned}$$

$f$  : 流出係数

$$\begin{aligned} f &= (3.81 \times 0.8 + 0.00 \times 0.7) \div 3.81 \\ &= 0.80 \end{aligned}$$

## 2. 検討地点①における流下量

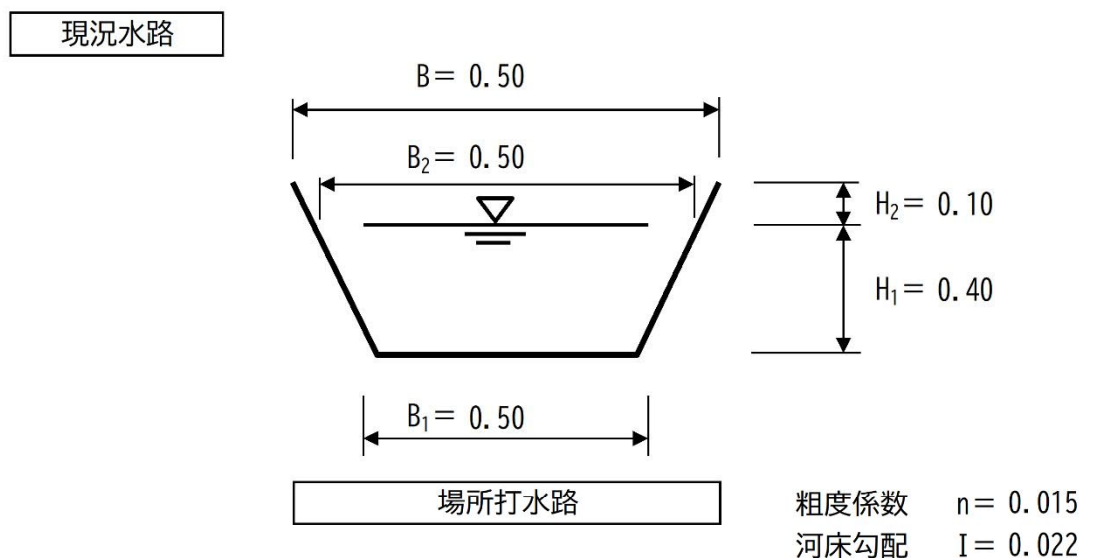

通水断面積  $A = \frac{(0.50 + 0.50)}{2} \times 0.40$   
 $= 0.20 \text{ m}^2$

潤辺長  $P = 0.400 \times 2 + 0.50$   
 $= 1.30 \text{ m}$

径深  $R = \frac{0.200}{1.300}$   
 $= 0.15 \text{ m}$

流速  $V = \frac{1}{0.015} \times 0.15^{2/3} \times 0.022^{1/2}$   
 $= 2.79 \text{ m/s}$

流量  $Q' = 0.200 \times 2.79$   
 $= 0.56 \text{ m}^3/\text{s}$

$\therefore 1.0 > 0.56$  となり調整池の検討を必要とする。

許容放流量  $Qa = a \times qa$   
 $= 1.84 \times 0.1470$   
 $= 0.270 \text{ m}^3/\text{s}$

$a$  : 開発面積  $1.84 \text{ ha}$

$qa$  : 許容放流比流量  $= \frac{Q'}{A}$   
 $= \frac{0.56}{3.81}$   
 $= 0.1470 \text{ m}^3/\text{s}/\text{ha}$

$A$  : 集水面積  $3.81 \text{ ha}$

## 流末水路の計算（検討地点②）

### 【集水条件】

|           |         |      |      |       |
|-----------|---------|------|------|-------|
| 集水面積      | A =     | 6.41 | ha   | 流域図参照 |
| 一般市街地     | ( 0.8 ) | A =  | 6.41 | ha    |
| 山地、丘陵地、水田 | ( 0.7 ) | A =  |      | ha    |

### 1. 洪水流量

#### a) 洪水到達時間

$$t = t_1 + t_2$$

$$t = 15 + 3 = 18 \text{ min}$$

$t_1$  : 流入時間

$$t_1 = 15 \text{ min} \quad (\text{下水道整備区域})$$

$t_2$  : 流下時間

$$t_2 = \frac{460}{48} \div \frac{3.5}{23} = \frac{131 \text{ sec}}{460} \div \frac{3}{18} \text{ min}$$

$$I = \frac{48}{460} = \frac{25}{460} = \frac{1}{18}$$

$$\therefore \text{流速} \quad 3.5 \text{ m/s}$$

#### b) 降雨強度

$$r = 1400 \div (t^{2/3} + 4.847) \quad \text{B 地域 1/30降雨強度式}$$

$$= 1400 \div (18^{2/3} + 4.847)$$

$$= 119.5 \text{ mm/hr}$$

#### c) 洪水流量

$$Q = \frac{1}{360} \times f \times r \times A$$

$$= \frac{1}{360} \times 0.80 \times 119.5 \times 6.41$$

$$= 1.7 \text{ m}^3/\text{s}$$


$f$  : 流出係数

$$f = (6.41 \times 0.8 + 0.00 \times 0.7) \div 6.41$$

$$= 0.80$$



## 2. 検討地点②における流下量

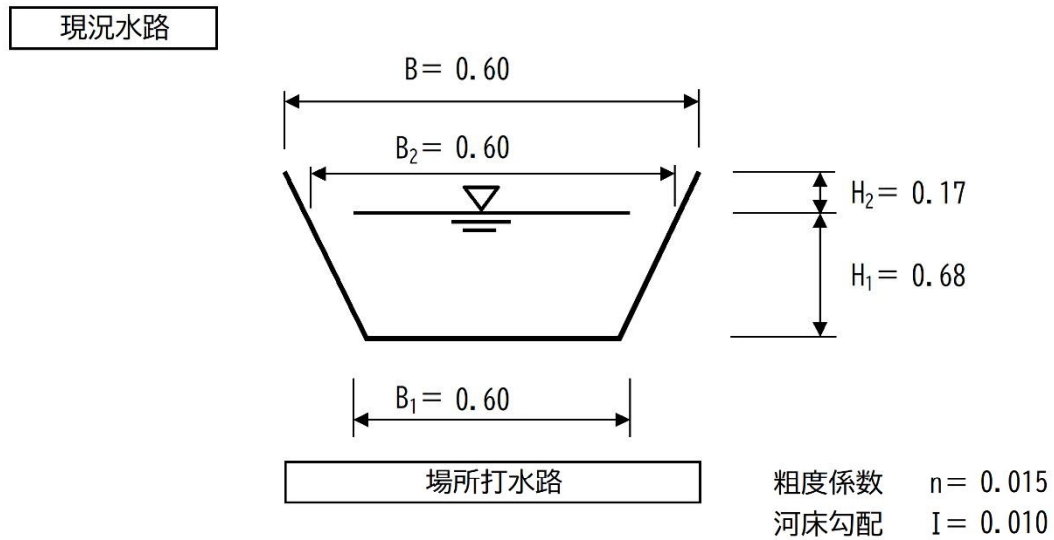

$$\begin{aligned}
 \text{通水断面積} \quad A &= (0.60 + 0.60) \div 2 \times 0.68 \\
 &= 0.41 \text{ m}^2 \\
 \text{潤辺長} \quad P &= 0.680 \times 2 + 0.60 \\
 &= 1.96 \text{ m} \\
 \text{径深} \quad R &= 0.410 \div 1.960 \\
 &= 0.21 \text{ m} \\
 \text{流速} \quad V &= 1 \div 0.015 \times 0.21^{2/3} \times 0.010^{1/2} \\
 &= 2.36 \text{ m/s} \\
 \text{流量} \quad Q' &= 0.410 \times 2.36 \\
 &= 0.97 \text{ m}^3/\text{s}
 \end{aligned}$$

$\therefore 1.7 > 0.97$  となり調整池の検討を必要とする。

$$\begin{aligned}
 \text{許容放流量} \quad Qa &= a \times qa \\
 &= 1.72 \times 0.1513 \\
 &= 0.26 \text{ m}^3/\text{s}
 \end{aligned}$$

$a$  : 開発面積  $1.72 \text{ ha}$

$$\begin{aligned}
 qa : \text{許容放流比流量} &= Q' \div A \\
 &= 0.97 \div 6.41 \\
 &= 0.1513 \text{ m}^3/\text{s/ha}
 \end{aligned}$$

$A$  : 集水面積  $6.41 \text{ ha}$

## 流末水路の計算（検討地点③）

### 【集水条件】

|           |         |       |       |       |
|-----------|---------|-------|-------|-------|
| 集水面積      | A =     | 20.77 | ha    | 流域図参照 |
| 一般市街地     | ( 0.8 ) | A =   | 8.38  | ha    |
| 山地、丘陵地、水田 | ( 0.7 ) | A =   | 12.39 | ha    |

### 1. 洪水流量

#### a) 洪水到達時間

$$t = t_1 + t_2$$

$$t = 15 + 7 = 22 \text{ min}$$

$t_1$  : 流入時間

$$t_1 = 15 \text{ min} \quad (\text{下水道整備区域})$$

$t_2$  : 流下時間

$$t_2 = 1440 \div \frac{3.5}{275 - 23} = 411 \text{ sec} \doteq 7 \text{ min}$$

$$I = \frac{275 - 23}{1440} = \frac{252}{1440} = \frac{1}{6}$$

$$\therefore \text{流速} \quad 3.5 \text{ m/s}$$

#### b) 降雨強度

$$r = 1400 \div (t^{2/3} + 4.847) \quad \text{B 地域 1/30降雨強度式}$$

$$= 1400 \div (22^{2/3} + 4.847)$$

$$= 110.2 \text{ mm/hr}$$

#### c) 洪水流量

$$Q = \frac{1}{360} \times f \times r \times A$$

$$= \frac{1}{360} \times 0.74 \times 110.2 \times 20.77$$

$$= 4.7 \text{ m}^3/\text{s}$$


$f$  : 流出係数

$$f = (8.38 \times 0.8 + 12.39 \times 0.7) \div 20.77$$

$$= 0.74$$

## 2. 検討地点③における流下量

現況水路

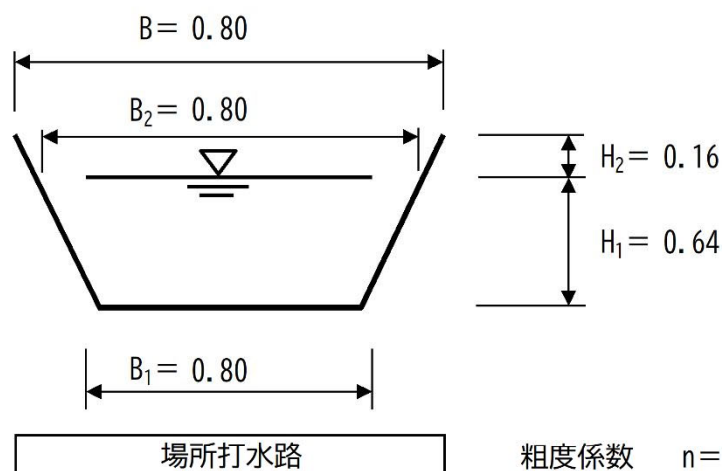

粗度係数  $n = 0.015$   
河床勾配  $I = 0.021$

$$\begin{aligned}
 \text{通水断面積} \quad A &= (0.80 + 0.80) / 2 \times 0.64 \\
 &= 0.51 \text{ m}^2 \\
 \text{潤辺長} \quad P &= 0.640 \times 2 + 0.80 \\
 &= 2.08 \text{ m} \\
 \text{径深} \quad R &= 0.510 / 2.080 \\
 &= 0.25 \text{ m} \\
 \text{流速} \quad V &= 1 / 0.015 \times 0.25^{2/3} \times 0.021^{1/2} \\
 &= 3.83 \text{ m/s} \\
 \text{流量} \quad Q' &= 0.510 \times 3.83 \\
 &= 1.95 \text{ m}^3/\text{s}
 \end{aligned}$$

$\therefore 4.7 > 1.95$  となり調整池の検討を必要とする。

$$\begin{aligned}
 \text{許容放流量} \quad Q_a &= a \times q_a \\
 &= 1.72 \times 0.0939 \\
 &= 0.162 \text{ m}^3/\text{s}
 \end{aligned}$$

$a$  : 開発面積  $1.72 \text{ ha}$

$$\begin{aligned}
 q_a : \text{許容放流比流量} &= Q' / A \\
 &= 1.95 / 20.77 \\
 &= 0.0939 \text{ m}^3/\text{s/ha}
 \end{aligned}$$

$A$  : 集水面積  $20.77 \text{ ha}$



## 流末水路の計算（検討地点④）

### 【集水条件】

集水面積  $A = 21.84$  ha

流域図参照

一般市街地 ( 0.8 )

$A = 9.45$  ha

山地、丘陵地、水田 ( 0.7 )

$A = 12.39$  ha

### 1. 洪水流量

#### a) 洪水到達時間

$$t = t_1 + t_2$$

$$t = 15 + 8 = 23 \text{ min}$$

$t_1$  : 流入時間

$t_1 = 15 \text{ min}$  ( 下水道整備区域 )

$t_2$  : 流下時間

$$t_2 = \frac{1596}{\frac{275}{1596} - \frac{22}{3.5}} = \frac{456 \text{ sec}}{1} \div 6 = 8 \text{ min}$$

$$I = \frac{275}{1596} - \frac{22}{3.5} = \frac{253}{1596} = \frac{1}{6}$$

$\therefore$  流速  $3.5 \text{ m/s}$

#### b) 降雨強度

$$r = 1400 \div (t^{2/3} + 4.847) \quad \text{B 地域 1/30降雨強度式}$$

$$= 1400 \div (23^{2/3} + 4.847)$$

$$= 108.2 \text{ mm/hr}$$

#### c) 洪水流量

$$Q = \frac{1}{360} \times f \times r \times A$$

$$= \frac{1}{360} \times 0.74 \times 108.2 \times 21.84$$


$$= 4.9 \text{ m}^3/\text{s}$$

$f$  : 流出係数

$$f = (9.45 \times 0.8 + 12.39 \times 0.7) \div 21.84$$


$$= 0.74$$

## 2. 検討地点④における流下量

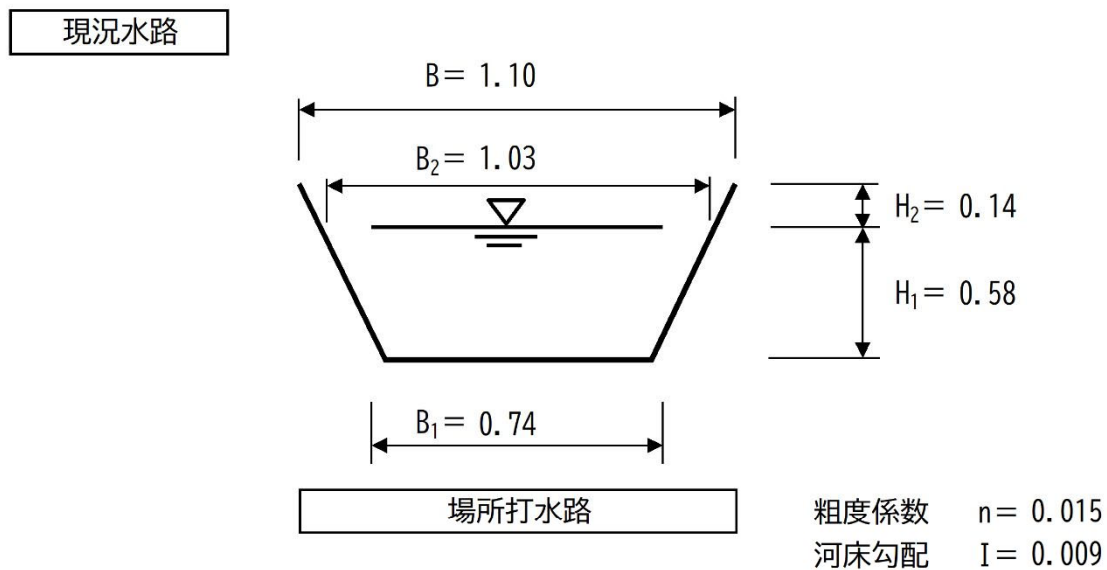

|       |                                                                                    |
|-------|------------------------------------------------------------------------------------|
| 通水断面積 | $A = \left( \frac{1.03 + 0.74}{2} \right) \times 0.58$<br>$= 0.51 \text{ m}^2$     |
| 潤辺長   | $P = 0.598 \times 2 + 0.74$<br>$= 1.94 \text{ m}$                                  |
| 径深    | $R = \frac{0.510}{1.940}$<br>$= 0.26 \text{ m}$                                    |
| 流速    | $V = \frac{1}{0.015} \times 0.26^{2/3} \times 0.009^{1/2}$<br>$= 2.58 \text{ m/s}$ |
| 流量    | $Q_1' = 0.510 \times 2.58$<br>$= 1.32 \text{ m}^3/\text{s}$                        |

## 現況水路

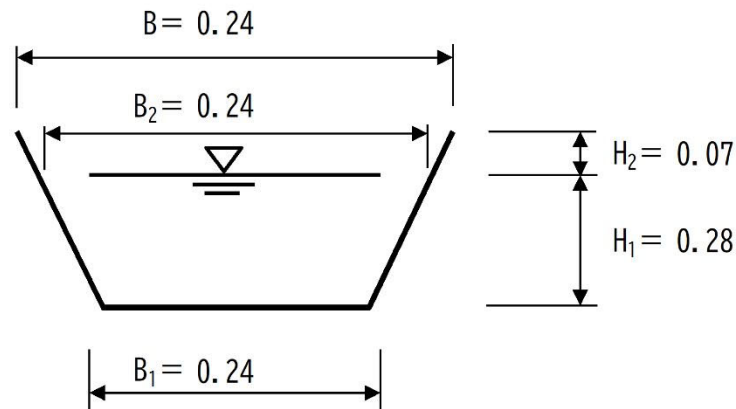

場所打水路

粗度係数  $n = 0.015$   
河床勾配  $I = 0.007$

通水断面積  $A = \frac{(0.24 + 0.24)}{2} \times 0.28$   
 $= 0.07 \text{ m}^2$

潤辺長  $P = 0.280 \times 2 + 0.24$   
 $= 0.80 \text{ m}$

径深  $R = \frac{0.070}{0.800}$   
 $= 0.09 \text{ m}$

流速  $V = \frac{1}{0.015} \times 0.09^{2/3} \times 0.007^{1/2}$   
 $= 1.12 \text{ m/s}$

流量  $Q_2' = 0.070 \times 1.12$   
 $= 0.08 \text{ m}^3/\text{s}$

$$Q' = 1.32 + 0.08$$

$\therefore 4.9 > 1.40$  となり調整池の検討を必要とする。

許容放流量  $Qa = a \times qa$   
 $= 1.72 \times 0.0641$   
 $= 0.11 \text{ m}^3/\text{s}$

$a$  : 開発面積  $1.72 \text{ ha}$

$$qa : \text{許容放流比流量} = Q' / A$$

$$= \frac{1.40}{21.84}$$

$$= 0.0641 \text{ m}^3/\text{s/ha}$$

$A$  : 集水面積  $21.84 \text{ ha}$



## 流末水路の計算（検討地点⑤）

### 【集水条件】

集水面積  $A = 84.88 \text{ ha}$  流域図参照

一般市街地 ( 0.8 )  $A = 17.76 \text{ ha}$

山地、丘陵地、水田 ( 0.7 )  $A = 67.12 \text{ ha}$

### 1. 洪水流量

#### a) 洪水到達時間

$$t = t_1 + t_2$$

$$t = 15 + 10 = 25 \text{ min}$$

$t_1$  : 流入時間

$$t_1 = 15 \text{ min} \quad ( \text{下水道整備区域} )$$

$t_2$  : 流下時間

$$t_2 = \frac{2000}{335} \div \frac{3.5}{20} = \frac{571 \text{ sec}}{2000} \div \frac{10}{6} \text{ min}$$

$$I = \frac{335}{2000} = \frac{315}{2000} = \frac{1}{6}$$

$$\therefore \text{流速} \quad 3.5 \text{ m/s}$$

#### b) 降雨強度

$$r = 1400 \div ( t^{2/3} + 4.847 ) \quad \text{B 地域 1/30降雨強度式}$$

$$= 1400 \div ( 25^{2/3} + 4.847 )$$

$$= 104.5 \text{ mm/hr}$$

#### c) 洪水流量

$$Q = \frac{1}{360} \times f \times r \times A$$

$$= \frac{1}{360} \times 0.72 \times 104.5 \times 84.88$$


$$= 17.7 \text{ m}^3/\text{s}$$

$f$  : 流出係数

$$f = (17.76 \times 0.8 + 67.12 \times 0.7) \div 84.88$$


$$= 0.72$$

## 2. 検討地点⑤における流下量

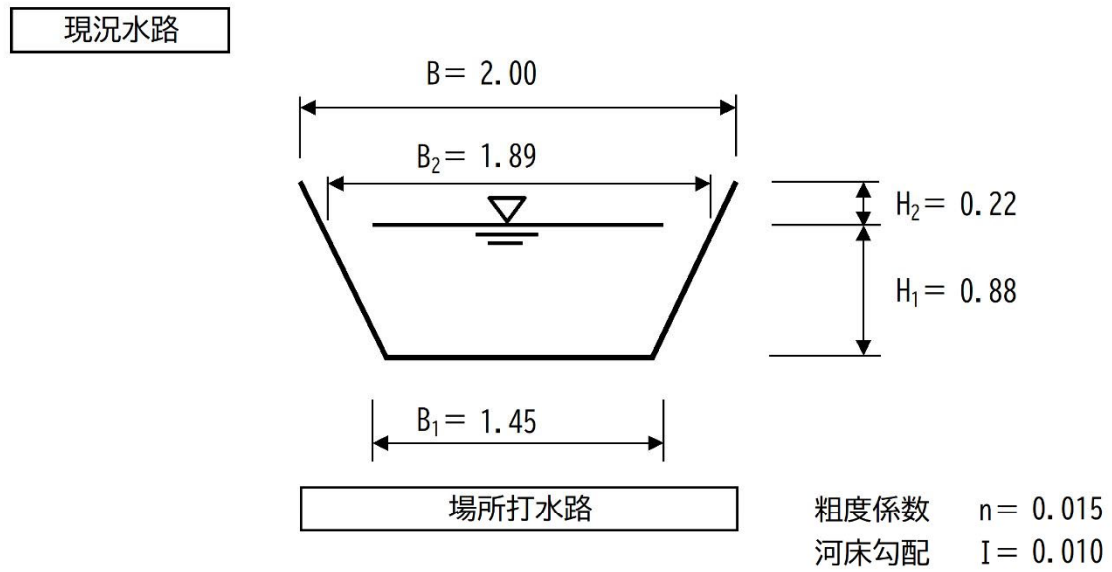

|       |                                                                                 |
|-------|---------------------------------------------------------------------------------|
| 通水断面積 | $A = (1.89 + 1.45) \div 2 \times 0.88$<br>$= 1.47 \text{ m}^2$                  |
| 潤辺長   | $P = 0.907 \times 2 + 1.45$<br>$= 3.26 \text{ m}$                               |
| 径深    | $R = 1.470 \div 3.260$<br>$= 0.45 \text{ m}$                                    |
| 流速    | $V = 1 \div 0.015 \times 0.45^{2/3} \times 0.010^{1/2}$<br>$= 3.91 \text{ m/s}$ |
| 流量    | $Q' = 1.470 \times 3.91$<br>$= 5.75 \text{ m}^3/\text{s}$                       |

現況水路

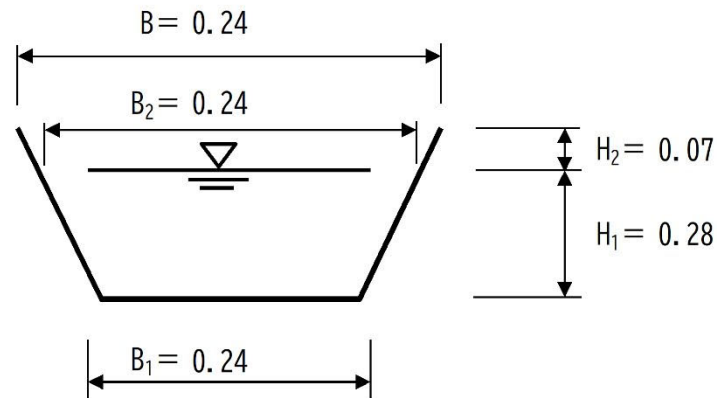

場所打水路

粗度係数  $n = 0.015$   
河床勾配  $I = 0.007$

$$\begin{aligned}
 \text{通水断面積} \quad A &= \left( \frac{0.24 + 0.24}{2} \right) \times 0.28 \\
 &= 0.07 \text{ m}^2 \\
 \text{潤辺長} \quad P &= 0.280 \times 2 + 0.24 \\
 &= 0.80 \text{ m} \\
 \text{径深} \quad R &= \frac{0.070}{0.800} \\
 &= 0.09 \text{ m} \\
 \text{流速} \quad V &= \frac{1}{0.015} \times 0.09^{2/3} \times 0.007^{1/2} \\
 &= 1.12 \text{ m/s} \\
 \text{流量} \quad Q_2' &= 0.070 \times 1.12 \\
 &= 0.08 \text{ m}^3/\text{s} \\
 Q' &= 5.75 + 0.08
 \end{aligned}$$

$\therefore 17.7 > 5.83$  となり調整池の検討を必要とする。

$$\begin{aligned}
 \text{許容放流量} \quad Q_a &= a \times q_a \\
 &= 1.72 \times 0.0677 \\
 &= 0.116 \text{ m}^3/\text{s}
 \end{aligned}$$

$a$  : 開発面積  $1.72 \text{ ha}$

$$\begin{aligned}
 q_a : \text{許容放流比流量} &= Q' / A \\
 &= 5.75 / 84.88 \\
 &= 0.0677 \text{ m}^3/\text{s/ha}
 \end{aligned}$$

$A$  : 集水面積  $84.88 \text{ ha}$



## 流末水路の計算（検討地点⑤）

### 【集水条件】

|           |         |       |       |       |
|-----------|---------|-------|-------|-------|
| 集水面積      | A =     | 85.22 | ha    | 流域図参照 |
| 一般市街地     | ( 0.8 ) | A =   | 18.10 | ha    |
| 山地、丘陵地、水田 | ( 0.7 ) | A =   | 67.12 | ha    |

### 1. 洪水流量

#### a) 洪水到達時間

$$t = t_1 + t_2$$

$$t = 15 + 12 = 27 \text{ min}$$

$t_1$  : 流入時間

$$t_1 = 15 \text{ min} \quad (\text{下水道整備区域})$$

$t_2$  : 流下時間

$$t_2 = \frac{2500}{3.5} - \frac{17}{8} = 714 \text{ sec} \div 60 = 12 \text{ min}$$

$$I = \frac{335 - 17}{2500} = \frac{318}{2500} = \frac{1}{8}$$

$$\therefore \text{流速} \quad 3.5 \text{ m/s}$$

#### b) 降雨強度

$$r = 1400 \div (t^{2/3} + 4.847) \quad \text{B 地域 1/30降雨強度式}$$

$$= 1400 \div (27^{2/3} + 4.847)$$

$$= 101.1 \text{ mm/hr}$$

#### c) 洪水流量

$$Q = \frac{1}{360} \times f \times r \times A$$

$$= \frac{1}{360} \times 0.72 \times 101.1 \times 85.22$$


$$= 17.2 \text{ m}^3/\text{s}$$

$f$  : 流出係数

$$f = (18.10 \times 0.8 + 67.12 \times 0.7) \div 85.22$$


$$= 0.72$$

## 2. 検討地点⑥における流下量

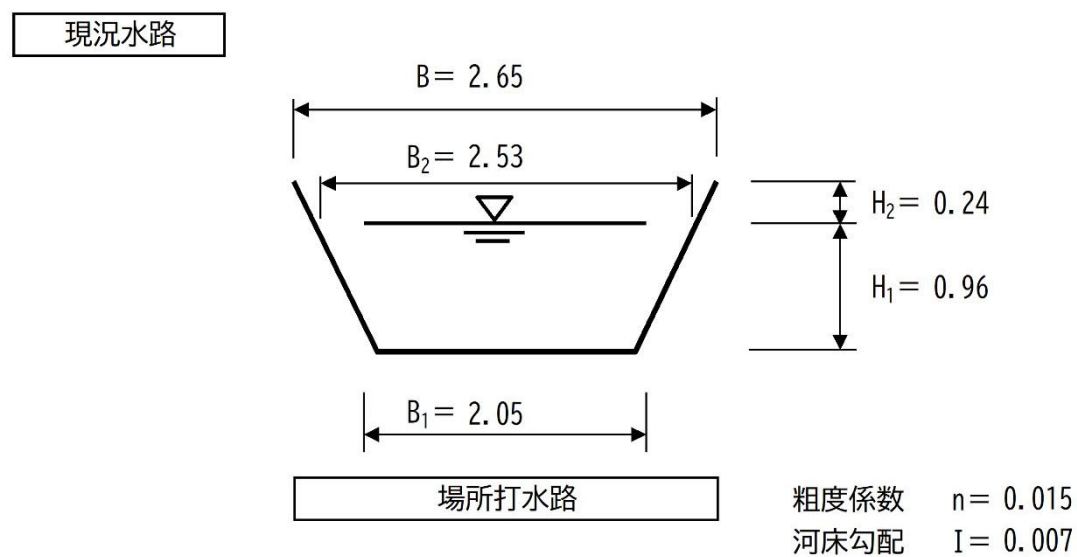

|       |                                                                                 |
|-------|---------------------------------------------------------------------------------|
| 通水断面積 | $A = (2.53 + 2.05) \div 2 \times 0.96$<br>$= 2.20 \text{ m}^2$                  |
| 潤辺長   | $P = 0.990 \times 2 + 2.05$<br>$= 4.03 \text{ m}$                               |
| 径深    | $R = 2.200 \div 4.030$<br>$= 0.55 \text{ m}$                                    |
| 流速    | $V = 1 \div 0.015 \times 0.55^{2/3} \times 0.007^{1/2}$<br>$= 3.74 \text{ m/s}$ |
| 流量    | $Q' = 2.200 \times 3.74$<br>$= 8.23 \text{ m}^3/\text{s}$                       |

現況水路

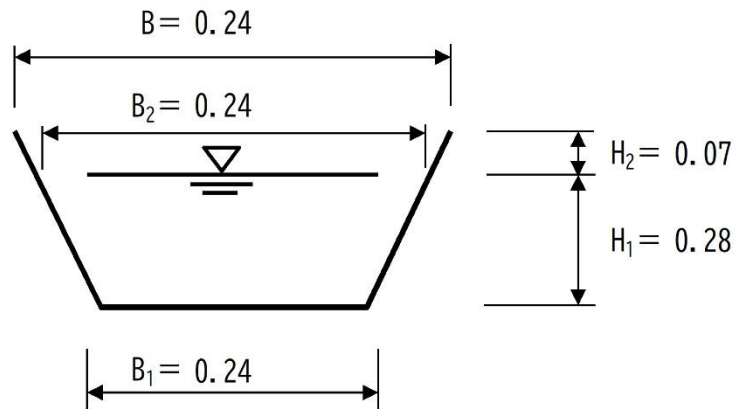

場所打水路

粗度係数  $n = 0.015$   
河床勾配  $I = 0.007$

$$\begin{aligned}
 \text{通水断面積} \quad A &= \left( \frac{0.24 + 0.24}{2} \right) \times 0.28 \\
 &= 0.07 \text{ m}^2 \\
 \text{潤辺長} \quad P &= 0.280 \times 2 + 0.24 \\
 &= 0.80 \text{ m} \\
 \text{径深} \quad R &= \frac{0.070}{0.800} \\
 &= 0.09 \text{ m} \\
 \text{流速} \quad V &= \frac{1}{0.015} \times 0.09^{2/3} \times 0.007^{1/2} \\
 &= 1.12 \text{ m/s} \\
 \text{流量} \quad Q_2' &= 0.070 \times 1.12 \\
 &= 0.08 \text{ m}^3/\text{s}
 \end{aligned}$$

$$Q' = 8.23 + 0.08$$

$\therefore 17.2 > 8.31$  となり調整池の検討を必要とする。

$$\begin{aligned}
 \text{許容放流量} \quad Qa &= a \times qa \\
 &= 1.72 \times 0.0966 \\
 &= 0.166 \text{ m}^3/\text{s}
 \end{aligned}$$

$a$  : 開発面積  $1.72 \text{ ha}$

$$\begin{aligned}
 qa : \text{許容放流比流量} &= Q' / A \\
 &= 8.23 / 85.22 \\
 &= 0.0966 \text{ m}^3/\text{s}/\text{ha}
 \end{aligned}$$

$A$  : 集水面積  $85.22 \text{ ha}$


## 検討結果

各地点における検討結果を下表にまとめる。


| 検討地点 | 洪水流量( $\text{m}^3/\text{s}$ ) | 流下能力( $\text{m}^3/\text{s}$ ) | 調整池の検討 | 許容放流量( $\text{m}^3/\text{s}$ ) |
|------|-------------------------------|-------------------------------|--------|--------------------------------|
| ①    | 1.0                           | 0.56                          | 必要     | 0.270                          |
| ②    | 1.7                           | 0.97                          | 必要     | 0.260                          |
| ③    | 4.7                           | 1.95                          | 必要     | 0.162                          |
| ④    | 4.9                           | 1.32                          | 必要     | 0.110                          |
| ⑤    | 17.7                          | 5.75                          | 必要     | 0.116                          |
| ⑥    | 17.2                          | 8.23                          | 必要     | 0.166                          |

以上により、許容放流量の最小値である検討地点④の $Q_a=0.110$ を放流許可量と定め、洪水調整池の検討を実施する。

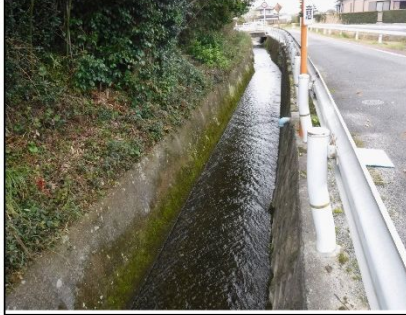

| 防府市障害者福祉施設建設基本計画策定業務委託                                                              |    |       |          |  | 現況写真                                                                                 |    |       |          |  |                                                                                       |   |       |          |  |
|-------------------------------------------------------------------------------------|----|-------|----------|--|--------------------------------------------------------------------------------------|----|-------|----------|--|---------------------------------------------------------------------------------------|---|-------|----------|--|
| 写真番号                                                                                | 1  | 撮影年月日 | 2024/4/5 |  | 写真番号                                                                                 | 2  | 撮影年月日 | 2024/4/5 |  | 写真番号                                                                                  | 3 | 撮影年月日 | 2024/4/5 |  |
| 検討位置①                                                                               |    |       |          |  | 検討位置①                                                                                |    |       |          |  | 検討位置②                                                                                 |   |       |          |  |
|    |    |       |          |  |    |    |       |          |  |    |   |       |          |  |
| 写真番号                                                                                | 4  | 撮影年月日 | 2024/4/5 |  | 写真番号                                                                                 | 5  | 撮影年月日 | 2024/4/5 |  | 写真番号                                                                                  | 6 | 撮影年月日 | 2024/4/5 |  |
| 検討位置②                                                                               |    |       |          |  | 検討位置③                                                                                |    |       |          |  | 検討位置④                                                                                 |   |       |          |  |
|   |    |       |          |  |   |    |       |          |  |   |   |       |          |  |
| 写真番号                                                                                | 7  | 撮影年月日 | 2024/4/5 |  | 写真番号                                                                                 | 8  | 撮影年月日 | 2024/4/5 |  | 写真番号                                                                                  | 9 | 撮影年月日 | 2024/4/5 |  |
| 検討位置④                                                                               |    |       |          |  | 検討位置⑤                                                                                |    |       |          |  | 検討位置⑥                                                                                 |   |       |          |  |
|  |    |       |          |  |  |    |       |          |  |  |   |       |          |  |
| 写真番号                                                                                | 10 | 撮影年月日 | 2024/4/5 |  | 写真番号                                                                                 | 11 | 撮影年月日 | 2024/4/5 |  | 写真番号                                                                                  |   | 撮影年月日 |          |  |
| 検討位置⑥                                                                               |    |       |          |  |                                                                                      |    |       |          |  |                                                                                       |   |       |          |  |
|  |    |       |          |  |  |    |       |          |  |                                                                                       |   |       |          |  |



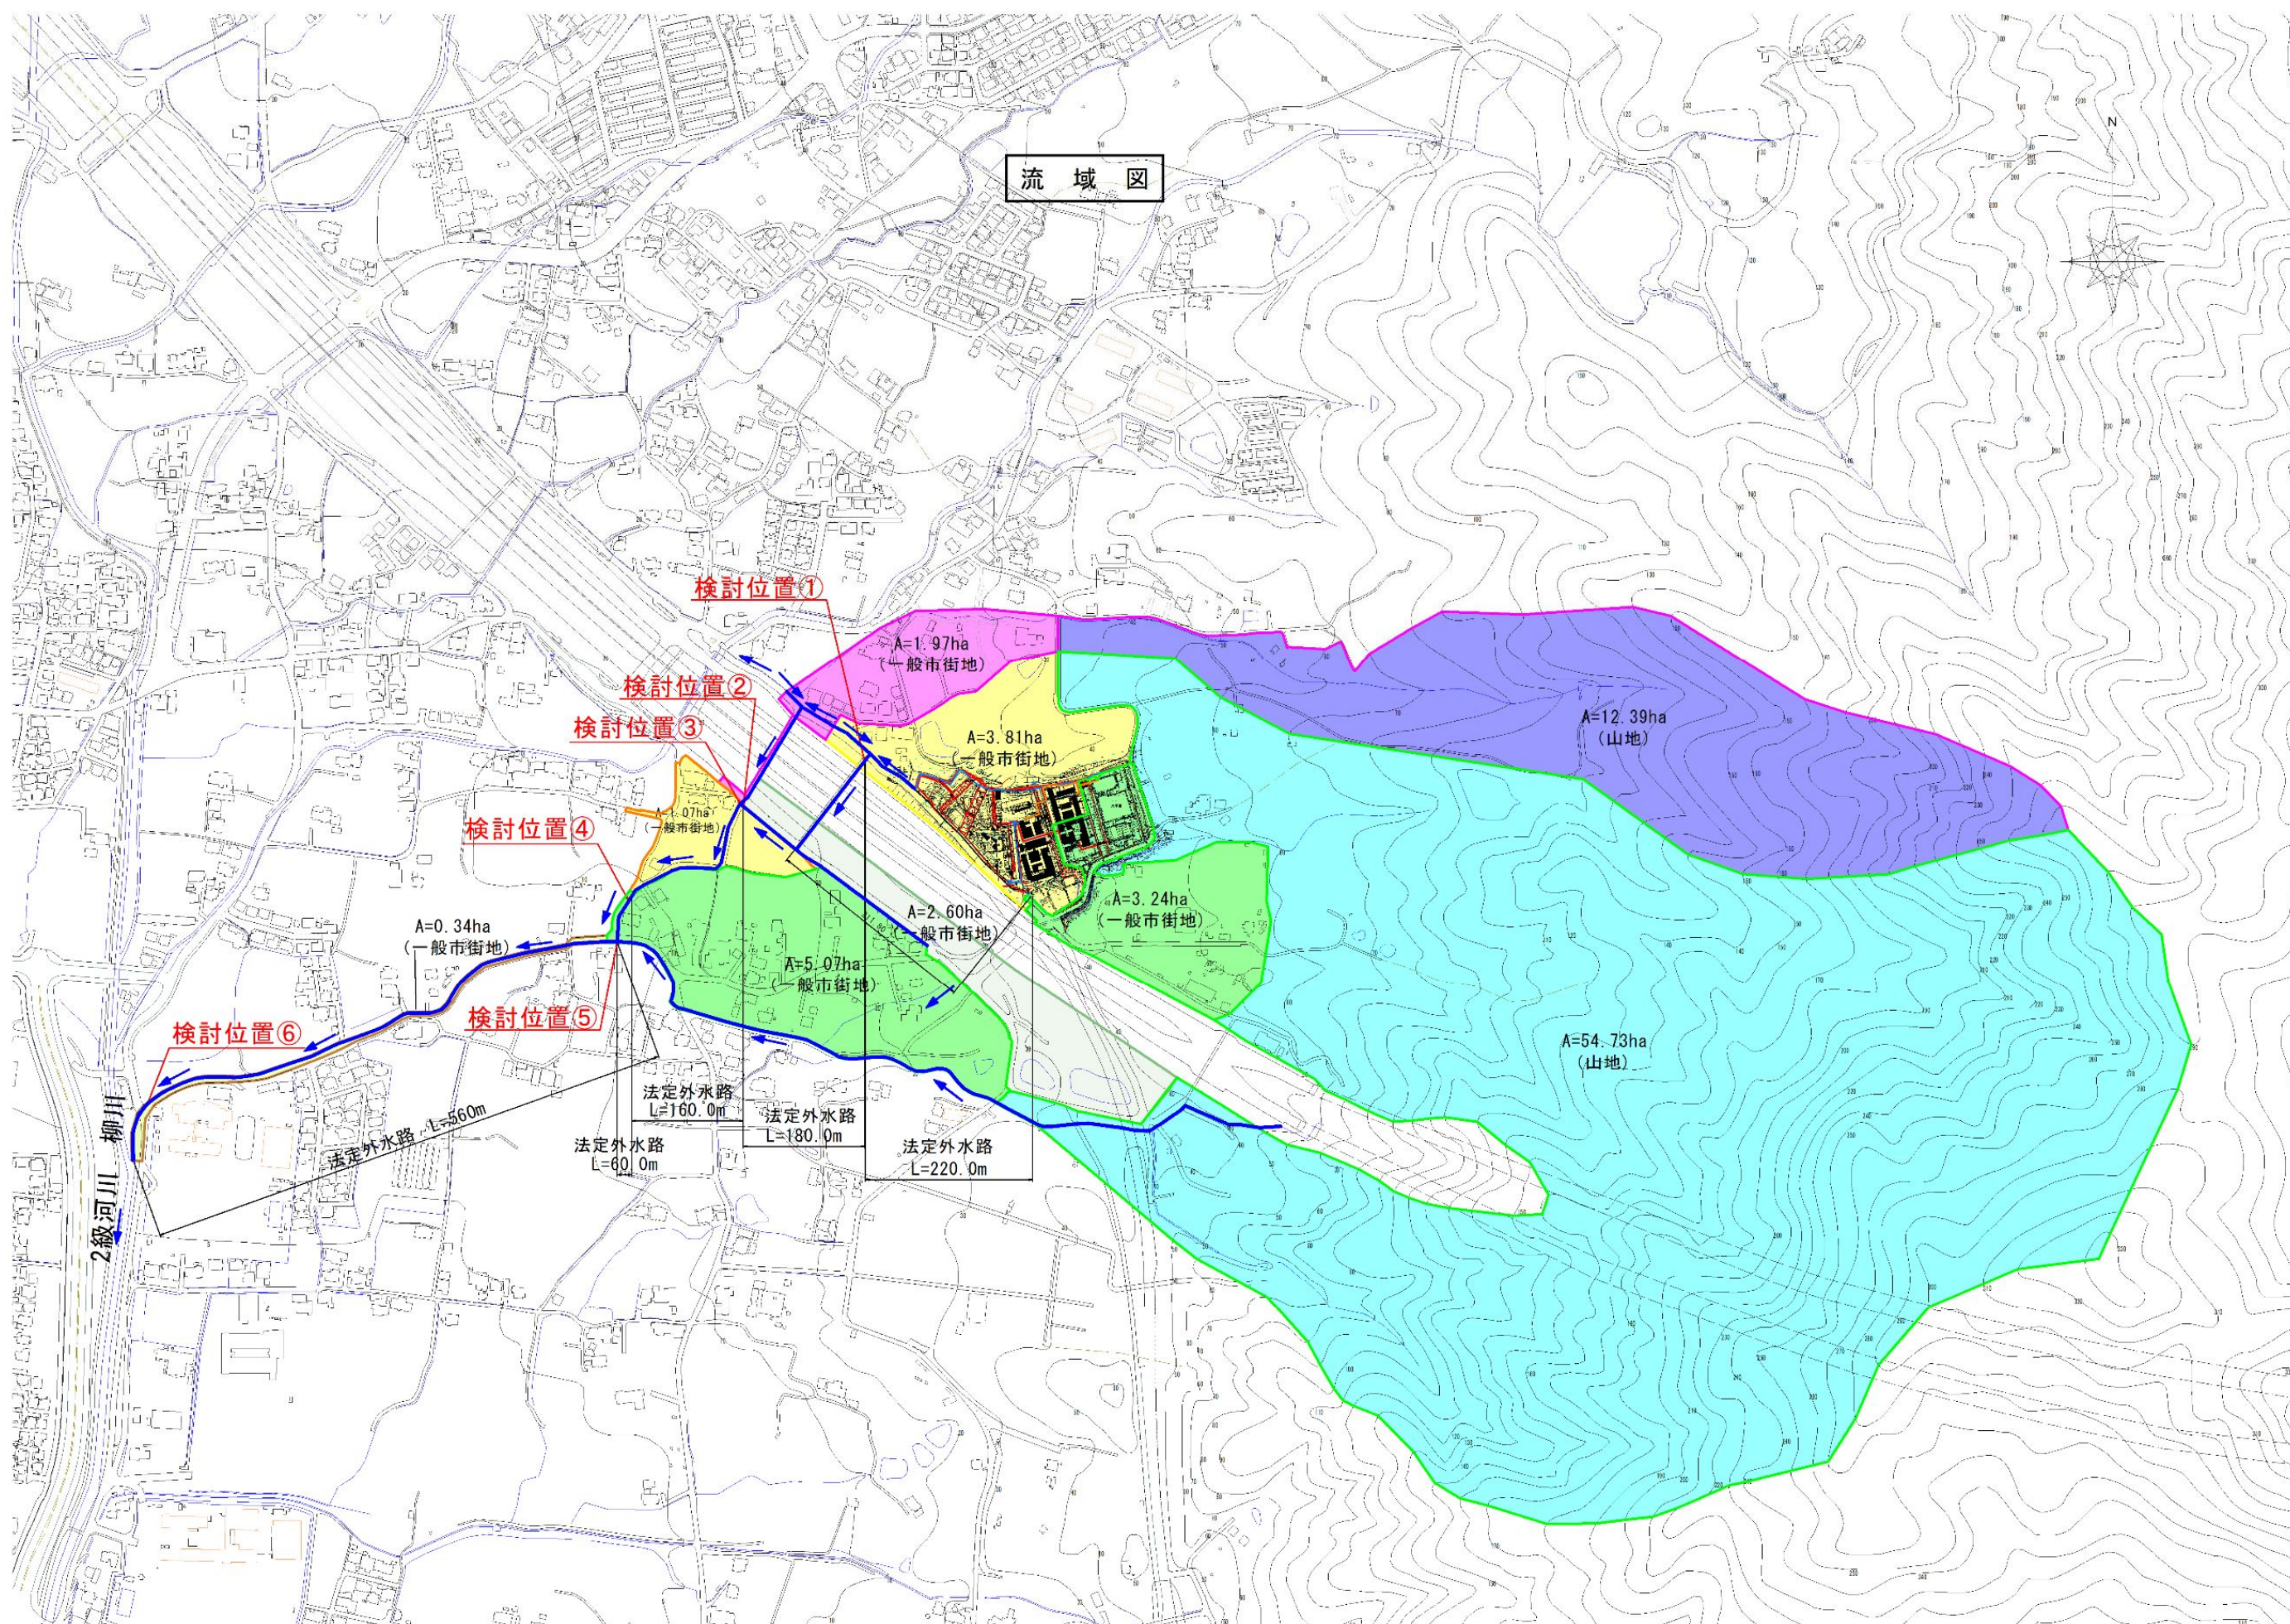



### 6.3 洪水調整池の検討

下流水路の調査により、水路断面が許容放水量を満足しないため、調整池が必要となった。  
このため、調整地の検討を行う。検討結果を以下に示す。

開発区域内の洪水調整池の設計は、「都市計画法開発許可ハンドブック-調整池技術基準」  
(山口県土木建築部建築指導課)2007年度版(最終改定2024年1月)に準じ設計するものである。  
下流河川(水路)調査及び許容放流量の検討結果により、検討地点⑤の許容放流量が最小と  
なるため、この流量を当調整池の放流許可量と定め計画する。

#### (1) 許容放流量

$$\text{検討地点④の許容放流量} \quad Q_a = 0.110 \text{ m}^3/\text{s}$$

#### (2) 許容放流量に対する降雨強度

$$\begin{aligned} r_c &= Q_a \times 360 / (f \times a) & a: \text{開発面積} & 1.84 \text{ ha} \\ &= 0.110 \times 360 / (0.9 \times 1.84) \\ &= 23.9 \text{ (mm/hr)} \end{aligned}$$

#### (3) 洪水調節容量

$$\begin{aligned} V &= (r_i - r_c / 2) \times 60 \times t_i \times f \times A \times 1 / 360 \\ &= (1400 / (t_i^{2/3} + 4.847) - 23.9 / 2) \times 60 \times t_i \times 0.9 \\ &\quad \times 1.84 \times 1 / 360 \\ &= (1400 / (t_i^{2/3} + 4.847) - 12.0) \times t_i \times 0.28 \end{aligned}$$

上式を

$$y = (1400 / (t_i^{2/3} + 4.847) - 12.0) \times t_i$$

とおき  $dy/dt=0$  として微分すると

$$\frac{dy}{dt} = \frac{1400 \times ((t_i^{2/3} + 4.847) - 2/3 \times t_i^{2/3})}{(t_i^{2/3} + 4.847)^2} - 12.0 = 0$$

となり  $t_i^{2/3} = x$  とおいて上式を整理すると

$$12.0 x^2 + (2 \times 12.0 \times 4.847 + 1400 \times (2/3 - 1)) x + 4.847 \times (12.0 \times 4.847 - 1400) = 0$$

$$12.0 x^2 + (116.33 - 466.67) x + 4.847 \times (58.16 - 1400) = 0$$

$$12.0 x^2 - 350.34 x - 6503.9 = 0$$

となる2次式となり必要調節容量の最大となる  $t_i$  は

$$t_i = \left( \frac{350.34 + \sqrt{((-350.34)^2 - 4 \times 12.0 \times (-6503.9))}}{2 \times 12.0} \right)^{3/2}$$

$$= 42.1^{3/2}$$

$$= 273 \text{ (min)}$$

となる。即ち必要調節容量  $V$  は

$$y = (1400 / (273^{2/3} + 4.847) - 12.0) \times 273 \times 0.28$$

$$= 1363.0$$

$$\doteq 1370 \text{ m}^3$$

$V$  : 必要調節容量( $\text{m}^3$ )  
 $f$  : 開発後の流出係数(0.9)  
 $A$  : 流域面積(ha)  
 $rc$  : 放流許可量の値に対応する降雨強度(mm/hr)  
 $ri$  : 1/30確率降雨強度曲線上の任意の継続時間( $t_i$ )に対応する降雨強度(mm/hr)  
 $t_i$  : 任意の継続時間(min)

#### (4)計画堆砂量

$$\begin{aligned}
 V &= 1.84 \times 1.5 \times 1 \text{ 年} \\
 &= 3 \text{ m}^3
 \end{aligned}$$

#### (5)オリフィスの放流量

$$\begin{aligned}
 Q &= C \times DL \times BL \times \sqrt{2 \times g \times (H - HL - 0.5 \times DL)} \\
 0.110 &= 0.6 \times 0.17 \times BL \times \sqrt{2 \times 9.8 \times (2.38 - 0.25 - 0.5 \times 0.17)} \\
 BL &= 0.110 \div (0.6 \times 0.17 \times \sqrt{2 \times 9.8 \times 2.05}) \\
 &= 0.17 \\
 \therefore 0.17 \text{ m} \qquad DL &= 0.17 \text{ m}
 \end{aligned}$$

$Q$  : オリフィスの放流量( $\text{m}^3/\text{s}$ )  
 $H$  : 水頭(オリフィスの敷高を基準とする。)(m)  
 $DL$  : オリフィスの高さ(m)  
 $BL$  : オリフィスの幅(m)  
 $C$  : 流量係数 = 0.85~0.9 (ベルマウスあり)  
 $\quad \quad \quad = 0.6$  (ベルマウスなし)  
 $HL$  : 基礎地盤から堆砂位までの高さ(m)







検討結果より、必要調節容量  $V$  は  $1370\text{m}^3$  が必要である。

調整池は大きくオフサイト貯留式（オープン式調整池）とオフサイト貯留式（地下式調整池）とオンサイト貯留式（現地貯留式）に大別される。

当該地は、既存施設の建替えであり、限られた敷地の中での計画のため、オンサイト貯留式（現地貯留式）の採用は難しい。また、オフサイト貯留式（地下式調整池）土地利用には優位であるが、維持管理と経済性に劣るため、オフサイト貯留式（オープン式調整池）を採用し、敷地の有効活用を考慮して直壁のプレキャスト製品とする。以下に比較表と平面図（構造図）を示す。


調整池比較表
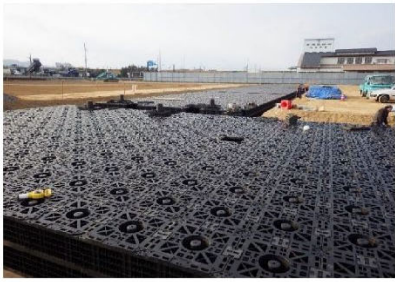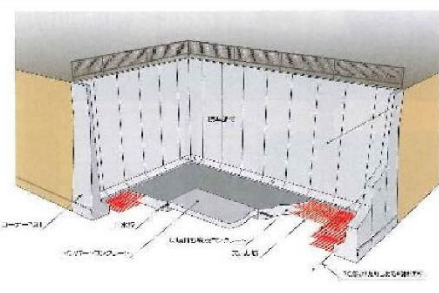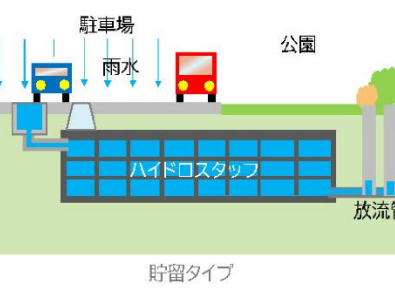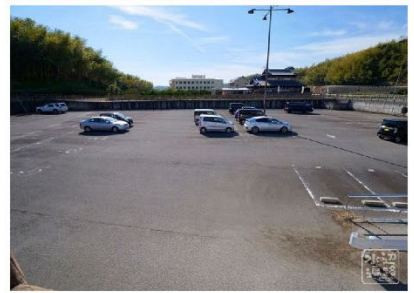
| 工法       |      | 第1案                                                                                | 第2案                                                                                 | 第3案                                                                                  | 第4案                                                                                  | 第5案                                                                                             |
|----------|------|------------------------------------------------------------------------------------|-------------------------------------------------------------------------------------|--------------------------------------------------------------------------------------|--------------------------------------------------------------------------------------|-------------------------------------------------------------------------------------------------|
|          |      | オフサイト貯留式(オープン式調整池)                                                                 |                                                                                     | オフサイト貯留式(地下式調整池)                                                                     |                                                                                      | オンサイト貯留式(現地貯留式)                                                                                 |
|          |      | もたれ式調整池                                                                            | 直壁式調整池                                                                              | コンクリート製地下貯留                                                                          | プラスチック製地下貯留                                                                          | 駐車場式                                                                                            |
| 参考図      |      |   |   |   |   |              |
|          |      |  |  |  |  |             |
| 工法概要     |      | ・ブロック積などを使用し、底をコンクリートで固めることで調整池とする工法。                                              | ・直壁の擁壁と底のコンクリートで調整池とする工法。                                                           | ・コンクリート製の縦壁と頂板を据えることで貯留施設を作る工法。                                                      | ・プラスチック製の部材を並べ貯留施設を作る工法。                                                             | ・雨水の移動を最小限におさえ、その場所で貯留する工法。貯留方式は郊外のショッピングセンターの駐車場などで多く採用。また、駐車場が調整池となっている場合が多いので、自動車の浸水には注意が必要。 |
|          |      | ・それぞれ現場打ちコンクリートやプレキャスト製品で自由に形状を決めることが可能。                                           |                                                                                     |                                                                                      |                                                                                      |                                                                                                 |
| 経済性(㎡当り) |      | 11,700円/㎡<br>(1.30)                                                                | 14,200円/㎡<br>(1.58)                                                                 | 78,500円/㎡<br>(8.72)                                                                  | 35,500円/㎡<br>(3.94)                                                                  | 9,000円/㎡<br>(1.00)                                                                              |
|          |      | ※工事費は概算のものであり、検討が進む段階で変動する。                                                        |                                                                                     |                                                                                      |                                                                                      |                                                                                                 |
| 考慮事項     | 価格   | ◎                                                                                  | ○                                                                                   | ×                                                                                    | △                                                                                    | ◎                                                                                               |
|          | 施工性  | △                                                                                  | △                                                                                   | △                                                                                    | ◎                                                                                    | ◎                                                                                               |
|          | 上部利用 | × 他用地にて駐車台数を確保                                                                     | × 他用地にて駐車台数を確保                                                                      | ○                                                                                    | ○                                                                                    | ○                                                                                               |
|          | 維持管理 | △                                                                                  | △                                                                                   | ○                                                                                    | ○                                                                                    | ◎                                                                                               |
|          | 実現性  | ◎                                                                                  | ○                                                                                   | △                                                                                    | △                                                                                    | ×                                                                                               |
| 評価       |      | ・必要な敷地面積が広い。<br>・貯留深さの設定により、面積を狭めることが可能<br>・経済性で優位。                                | ・オープン式案の中では一番必要な敷地面積が少ない。<br>・経済性で優位。                                               | ・地下式で上部の土地を駐車場などに有効活用することが可能。<br>・経済性で一番劣る。                                          | ・地下式で上部の土地を駐車場などに有効活用することが可能。<br>・土被りや地下水位など適用条件がコンクリート式よりは狭いので注意が必要。<br>・経済性で劣る。    | ・浅く大きなお盆の形で広大な面積で多くの雨水を貯めることができる。<br>・緩勾配が条件となる。<br>・貯留深さが浅いため、広い面積の確保が必要。<br>・経済性で一番優位。        |
|          |      |                                                                                    |                                                                                     |                                                                                      |                                                                                      |                                                                                                 |

※それぞれの工事費は1200m3を貯留するための形状を概算で設定し、1m3あたりに直しております。  
※工事費にオリフィス樹、流入管、流出管などの付帯施設および仮設、土工の費用は含んでおりません  
※参考図の画像は簡易的にインターネット上に公開されているものを使用しております。取り扱いには充分注意してください。  
※第1案は間知ブロックで算出しております。プレキャストにすると1.1-1.2倍くらいになります。



平面図（構造）

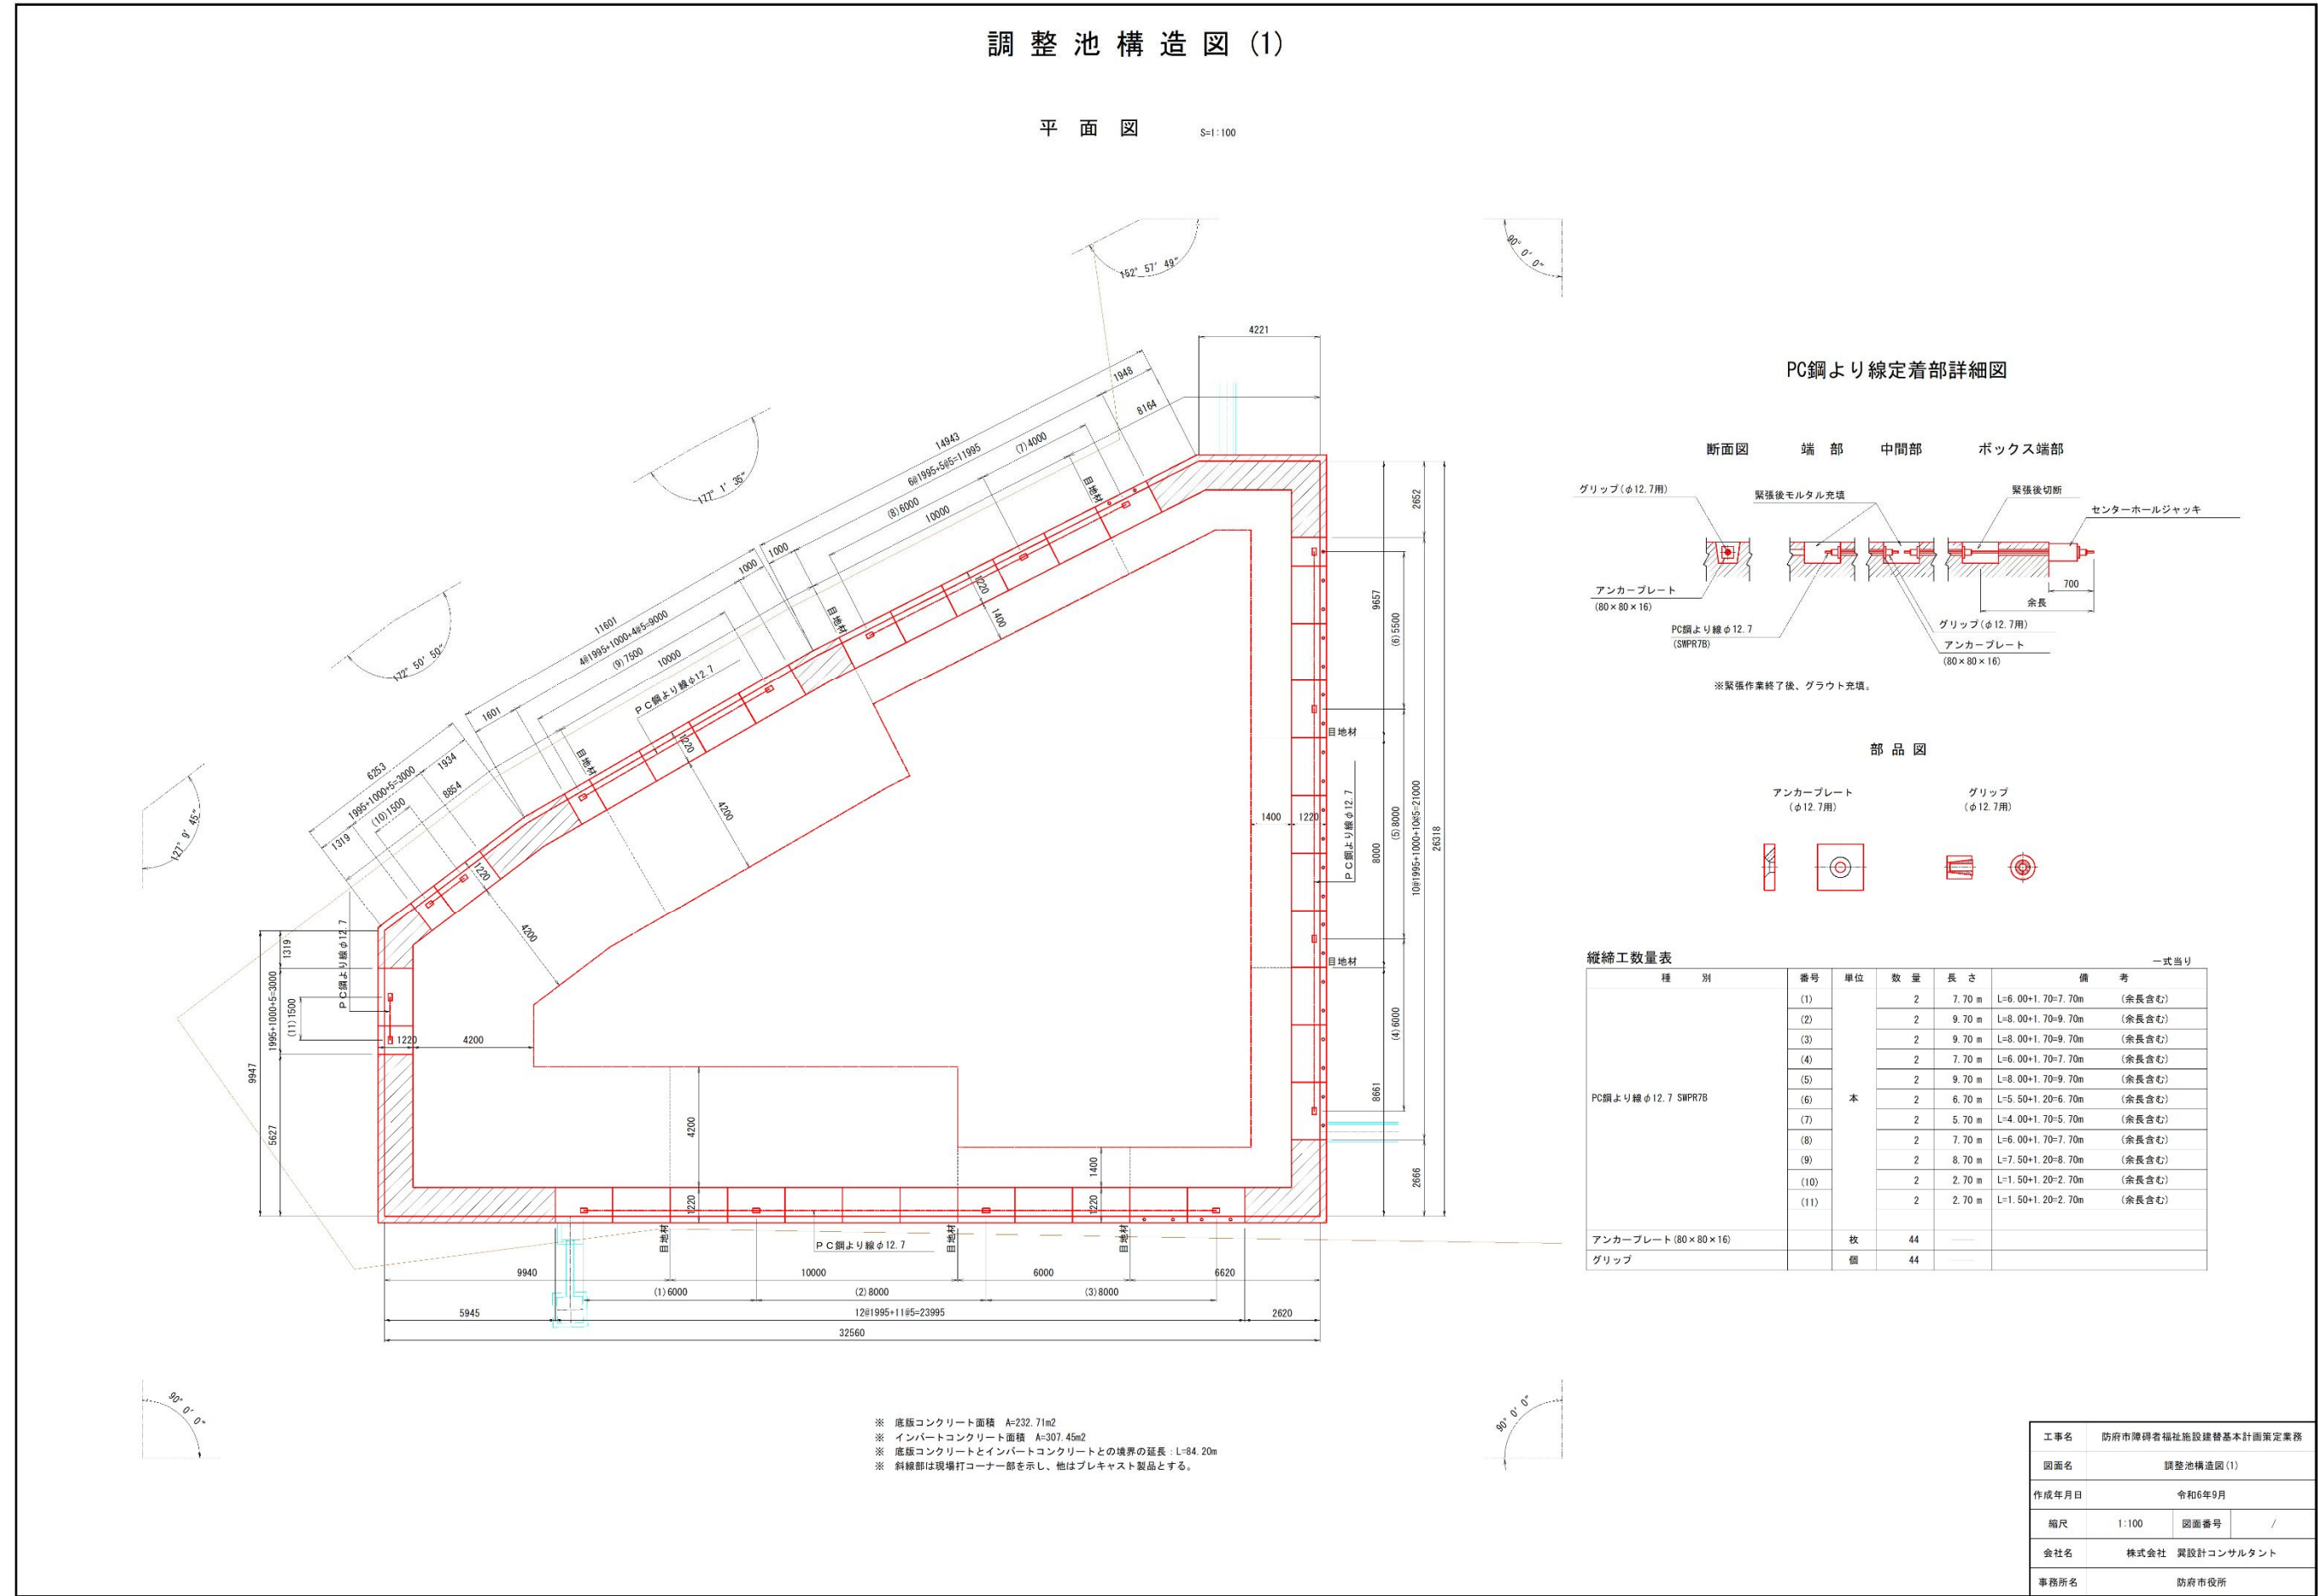




## 【卷末資料】

## 設計図面

| 防府市障害者福祉施設建替基本計画策定業務縮小図面集 |             |    |
|---------------------------|-------------|----|
| 図面名称                      |             | 枚数 |
| 造成計画                      | 計画平面図       | 1  |
|                           | 縦断図         | 1  |
|                           | 横断図         | 4  |
|                           | 擁壁縦断図       | 1  |
|                           | 構造図         | 3  |
|                           | 調整池構造図(参考図) | 4  |
|                           | 小 計         | 14 |
| 開発申請                      | 土地利用計画      | 1  |
|                           | 排水系統図       | 1  |
|                           | 縦断図         | 1  |
|                           | 横断図         | 4  |
|                           | 小 計         | 7  |
|                           | 合 計         | 21 |



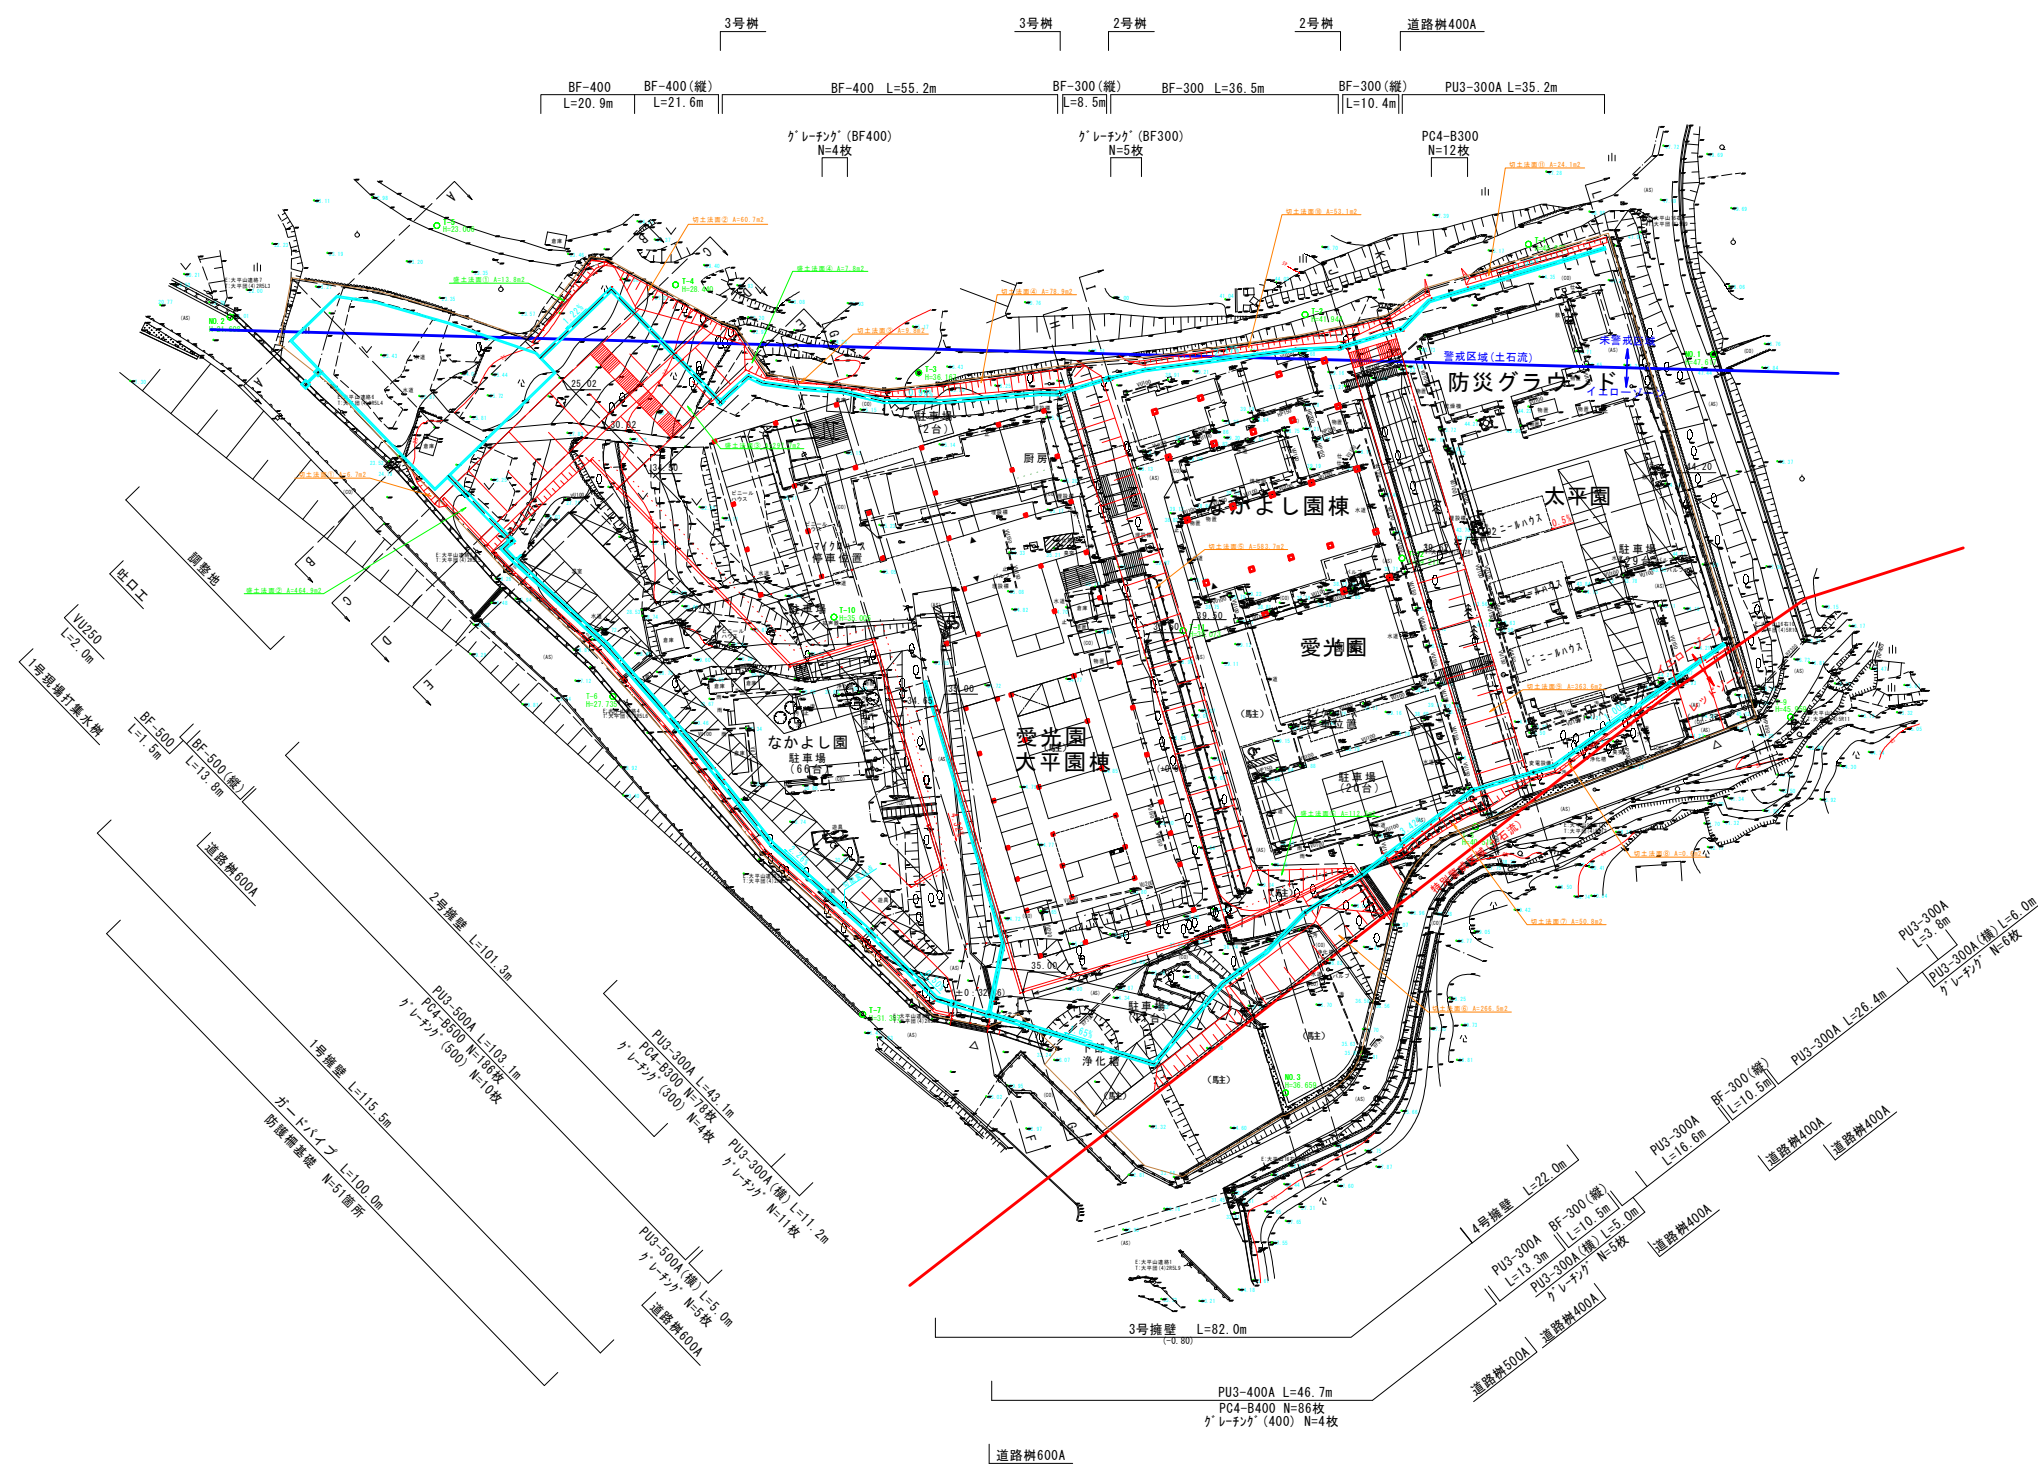


|        |                        |
|--------|------------------------|
| 切土法面整形 | A=1498.5m <sup>2</sup> |
| 盛土法面整形 | A= 896.7m <sup>2</sup> |


配置計画 案⑪

|       |                      |      |        |
|-------|----------------------|------|--------|
| 工事名   | 防府市障害者福祉施設建替基本計画策定業務 |      |        |
| 図面名   | 平面図                  |      |        |
| 作成年月日 | 令和6年9月               |      |        |
| 縮尺    | 1:600                | 図面番号 | 1 / 14 |
| 会社名   | 株式会社 異設計コンサルタント      |      |        |
| 事務所名  | 防府市役所                |      |        |


A - B  
S=1:250

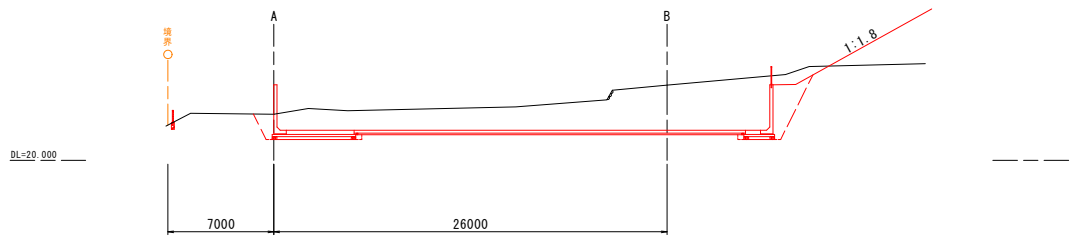

B - F  
S=1:250

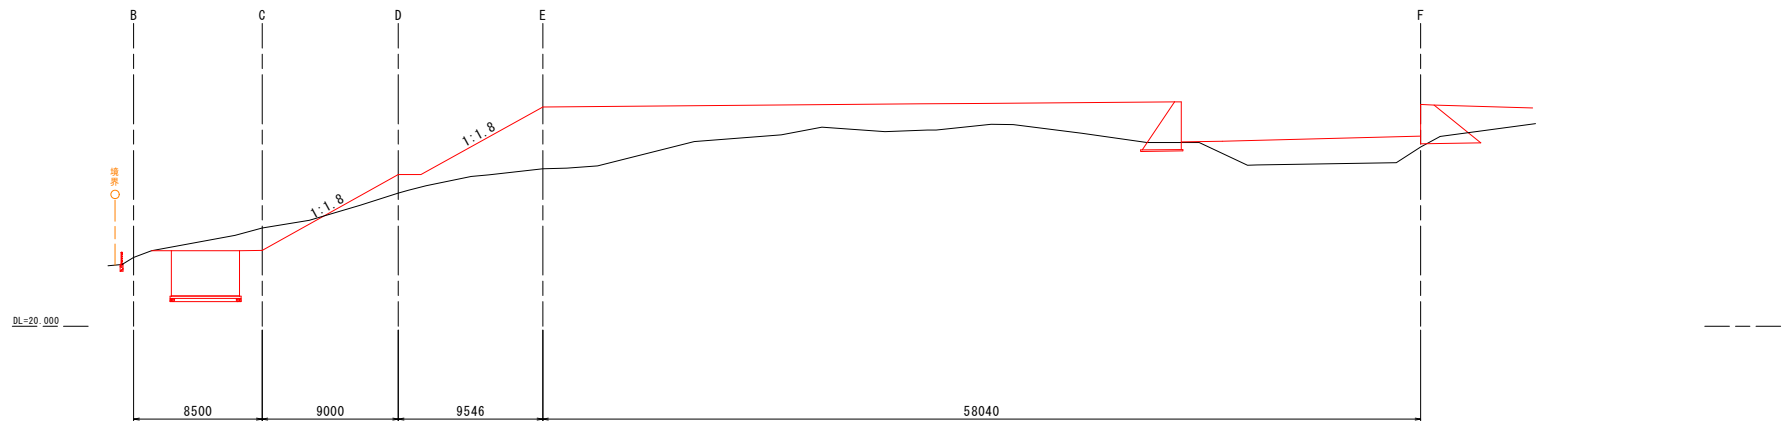

F - L  
S=1:250

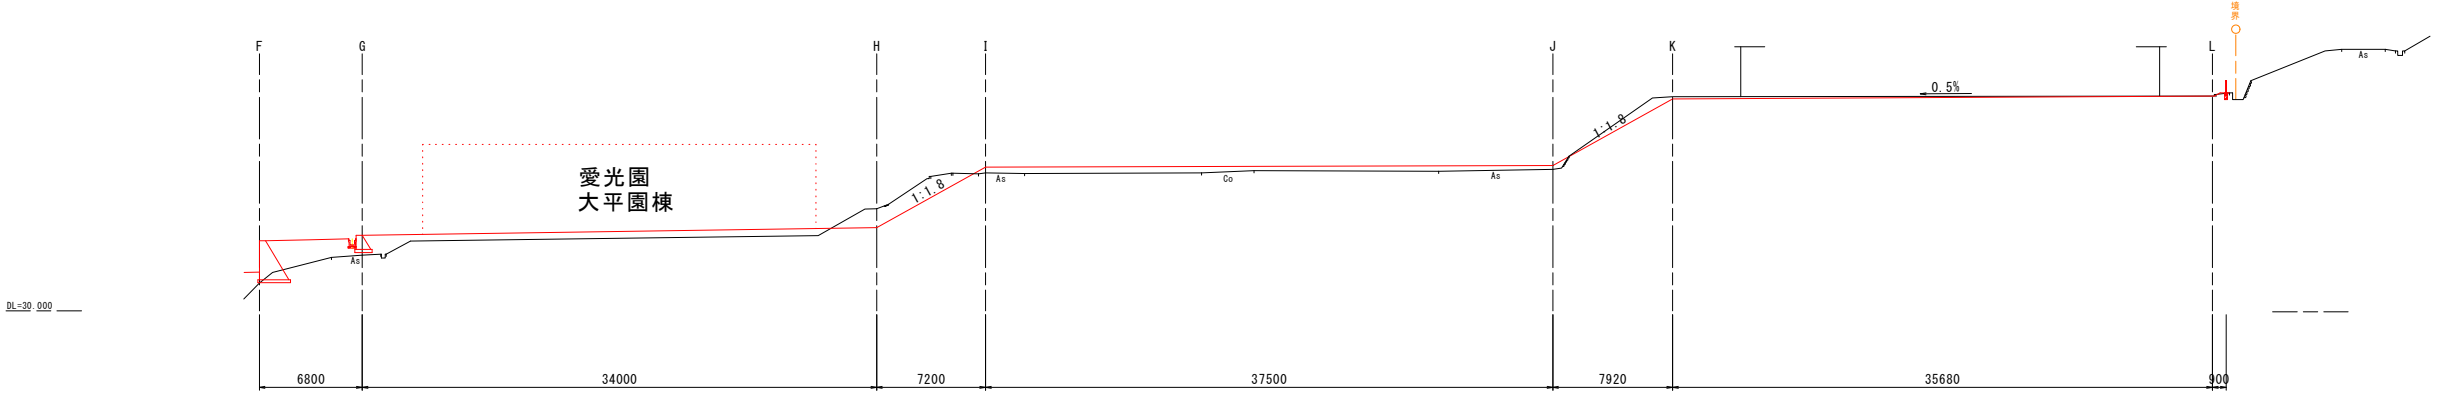


※A1→A3に縮小  
※100%→50%

|       |                      |      |        |
|-------|----------------------|------|--------|
| 工事名   | 防府市障害者福祉施設建替基本計画策定業務 |      |        |
| 図面名   | 縦断面図                 |      |        |
| 作成年月日 | 令和6年9月               |      |        |
| 縮尺    | 1:250                | 図面番号 | 2 / 14 |
| 会社名   | 株式会社 興設計コンサルタント      |      |        |
| 事務所名  | 防府市役所                |      |        |

| 名 称      | 規 格       | 数 量  |     | 名 称    | 規 格   | 数 量   |       |
|----------|-----------|------|-----|--------|-------|-------|-------|
|          |           | 左    | 右   |        |       |       |       |
| 掘削(片切)   | 土 砂       | 1.2  |     | 切土法面整形 | 土 砂   | (6.1) |       |
| 掘削(オープン) | 土 砂       | 62.2 |     | 盛土法面整形 |       | -     |       |
| 路床盛土     | 4.0≦W     | -    | 擁壁工 | 床 掘    | 土 砂   | -     | -     |
|          | 2.5≦W<4.0 | -    |     | 埋 戻    | W<1.0 | -     | -     |
|          | W<2.5     | -    |     | 基面整正   | 土 砂   | -     | -     |
| 路床(築堤)盛土 | 4.0≦W     | -    | 排水工 | 床 掘    | 土 砂   | (0.7) | (0.9) |
|          | 2.5≦W<4.0 | -    |     | 埋 戻    | W<1.0 | (0.4) | (0.4) |
|          | W<2.5     | -    |     | 基面整正   | 土 砂   | (0.6) | (0.7) |
| 路肩盛土     |           | -    |     |        |       |       |       |
| 土翳土      |           | -    |     |        |       |       |       |


※( ) 内は別途計上

|          |
|----------|
| C - C    |
| GH=26.50 |
| FH=25.02 |

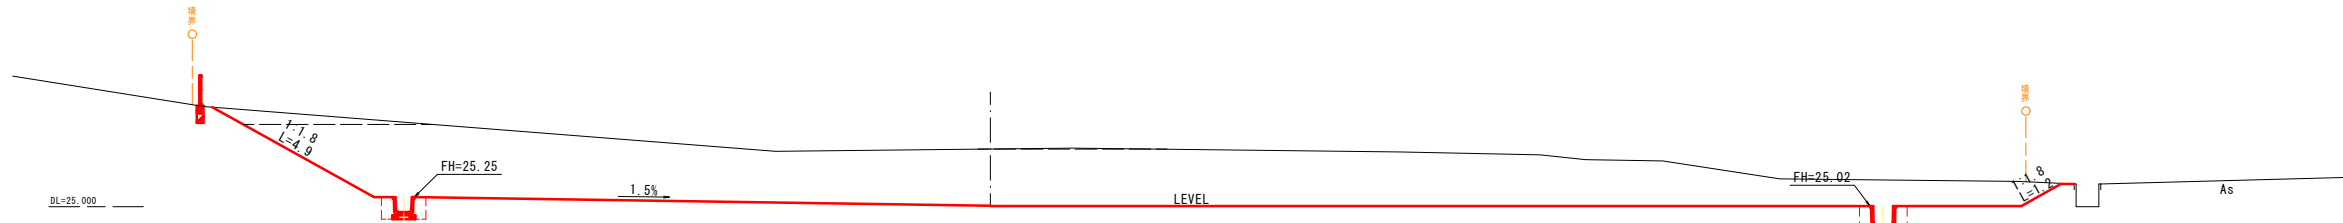


| 名 称      | 規 格       | 数 量 |     | 名 称    | 規 格   | 数 量        |   |
|----------|-----------|-----|-----|--------|-------|------------|---|
|          |           | 左   | 右   |        |       |            |   |
| 掘削(片切)   | 土 砂       | -   |     | 切土法面整形 | 土 砂   | -          |   |
| 掘削(オープン) | 土 砂       | -   |     | 盛土法面整形 |       | (0.7)      |   |
| 路床盛土     | 4.0≦W     | 2.7 | 擁壁工 | 床 掘    | 土 砂   | -          | - |
|          | 2.5≦W<4.0 | 0.1 |     | 埋 戻    | W<1.0 | -          | - |
|          | W<2.5     | 0.1 |     | 基面整正   | 土 砂   | -          | - |
| 路体(案堤)盛土 | 4.0≦W     | -   | 排水工 | 床 掘    | 土 砂   | 93.5       |   |
|          | 2.5≦W<4.0 | -   |     | 埋 戻    | W<1.0 | 8.1        |   |
|          | W<2.5     | -   |     | 基面整正   | 土 砂   | 25.7       |   |
| 路肩盛土     |           | 0.0 |     |        |       | ※( )内は別途計上 |   |
| 土羽土      |           | 0.0 |     |        |       |            |   |

GH=24.97  
FH=22.00

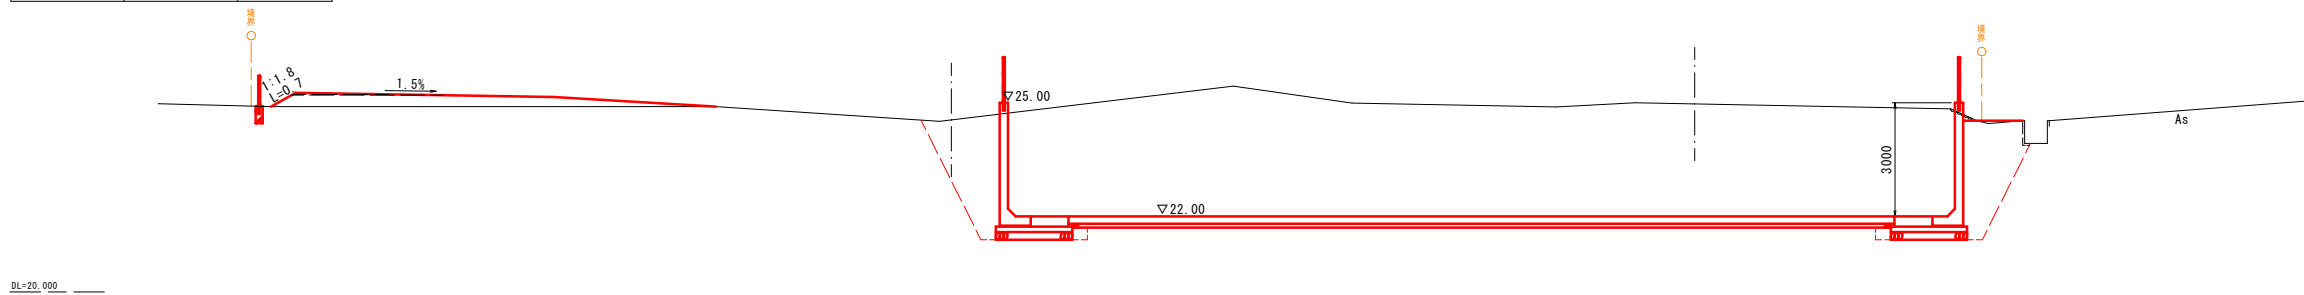

GH=23.06  
FH=22.00

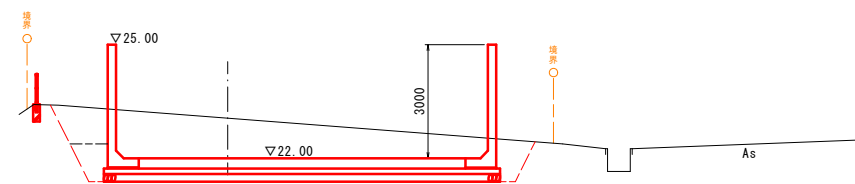

※A1→A3に縮小  
※100%→50%

|       |                       |      |        |
|-------|-----------------------|------|--------|
| 工事名   | 防府市障壁者福祉施設建設替基本計画策定業務 |      |        |
| 図面名   | 横断面(1)                |      |        |
| 作成年月日 | 令和6年9月                |      |        |
| 縮尺    | 1:100                 | 図面番号 | 3 / 14 |
| 会社名   | 株式会社 異設計コンサルタント       |      |        |
| 事務所名  | 防府市役所                 |      |        |



横断面


F - F

GH=31.84  
FH=34.65

数量表

| 名 称      | 規 格       | 数 量  |   | 名 称    | 規 格  | 数 量   |             |
|----------|-----------|------|---|--------|------|-------|-------------|
|          |           | 左    | 右 |        |      |       |             |
| 掘削(片切)   | 土 砂       | 4.2  |   | 切土法面整形 | 土 砂  | (0.4) |             |
| 掘削(オープン) | 土 砂       | 10.6 |   | 盛土法面整形 |      | -     |             |
| 路床盛土     | 4.0≦W     | 0.6  |   | 擁壁工    | 床 掘  | 土 砂   | (8.4) (1.3) |
|          | 2.5≦W<4.0 | 0.2  |   |        | 埋 戻  | W<1.0 | (5.4) (0.7) |
|          | W<2.5     | 1.4  |   |        | 基面整正 | 土 砂   | (2.4) (1.2) |
|          | 4.0≦W     | 15.9 |   | 排水工    | 床 掘  | 土 砂   | (0.6) (0.8) |
| 路体(築堤)盛土 | 2.5≦W<4.0 | 0.1  |   |        | 埋 戻  | W<1.0 | (0.3) (0.4) |
|          | W<2.5     | 0.1  |   |        | 基面整正 | 土 砂   | (0.6) (0.7) |
| 路肩盛土     |           | -    |   |        |      |       |             |
| 土羽土      |           | -    |   |        |      |       |             |

※( )内は別途計上

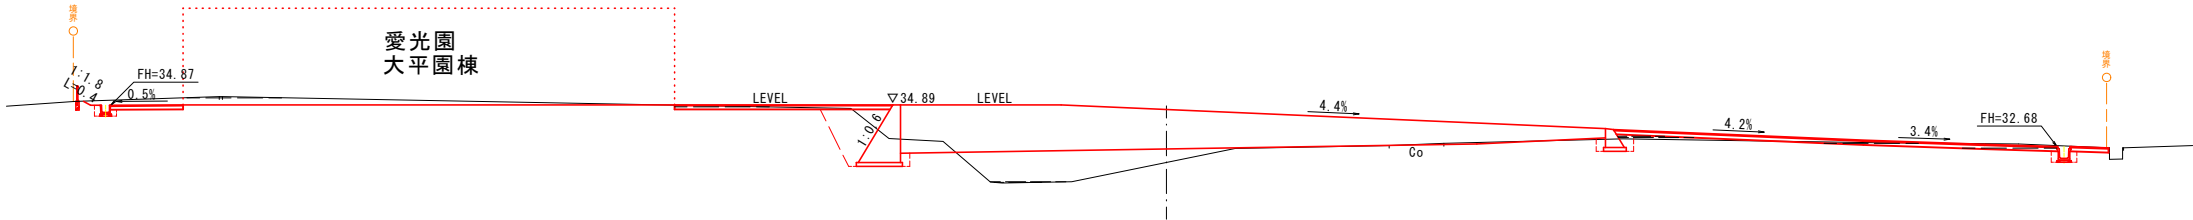

DL=30.000


E - E

GH=30.41  
FH=34.50

数量表

| 名 称      | 規 格       | 数 量  |   | 名 称    | 規 格  | 数 量   |         |
|----------|-----------|------|---|--------|------|-------|---------|
|          |           | 左    | 右 |        |      |       |         |
| 掘削(片切)   | 土 砂       | 0.1  |   | 切土法面整形 | 土 砂  | -     |         |
| 掘削(オープン) | 土 砂       | 0.0  |   | 盛土法面整形 |      | (2.0) |         |
| 路床盛土     | 4.0≦W     | 47.4 |   | 擁壁工    | 床 掘  | 土 砂   | - (4.0) |
|          | 2.5≦W<4.0 | 0.0  |   |        | 埋 戻  | W<1.0 | - (1.0) |
|          | W<2.5     | 0.3  |   |        | 基面整正 | 土 砂   | - (3.5) |
|          | 4.0≦W     | 72.0 |   | 排水工    | 床 掘  | 土 砂   | (0.0) - |
| 路体(築堤)盛土 | 2.5≦W<4.0 | 0.7  |   |        | 埋 戻  | W<1.0 | (0.0) - |
|          | W<2.5     | 0.4  |   |        | 基面整正 | 土 砂   | (0.0) - |
| 路肩盛土     |           | -    |   |        |      |       |         |
| 土羽土      |           | -    |   |        |      |       |         |

※( )内は別途計上

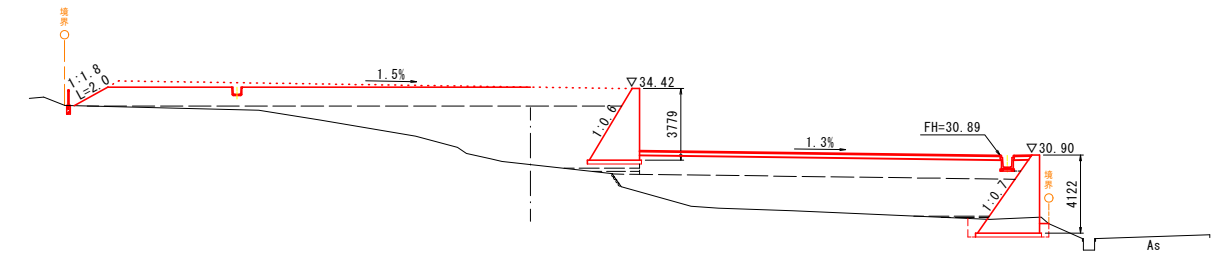

DL=25.000


D - D

GH=28.79  
FH=30.02

数量表

| 名 称      | 規 格       | 数 量  |   | 名 称    | 規 格  | 数 量   |         |
|----------|-----------|------|---|--------|------|-------|---------|
|          |           | 左    | 右 |        |      |       |         |
| 掘削(片切)   | 土 砂       | 1.4  |   | 切土法面整形 | 土 砂  | (1.9) |         |
| 掘削(オープン) | 土 砂       | 2.5  |   | 盛土法面整形 |      | -     |         |
| 路床盛土     | 4.0≦W     | 33.8 |   | 擁壁工    | 床 掘  | 土 砂   | - (2.6) |
|          | 2.5≦W<4.0 | 0.0  |   |        | 埋 戻  | W<1.0 | - (0.7) |
|          | W<2.5     | 0.0  |   |        | 基面整正 | 土 砂   | - (3.0) |
|          | 4.0≦W     | 39.3 |   | 排水工    | 床 掘  | 土 砂   | (0.5) - |
| 路体(築堤)盛土 | 2.5≦W<4.0 | 0.2  |   |        | 埋 戻  | W<1.0 | (0.3) - |
|          | W<2.5     | 0.1  |   |        | 基面整正 | 土 砂   | (0.4) - |
| 路肩盛土     |           | -    |   |        |      |       |         |
| 土羽土      |           | -    |   |        |      |       |         |

※( )内は別途計上

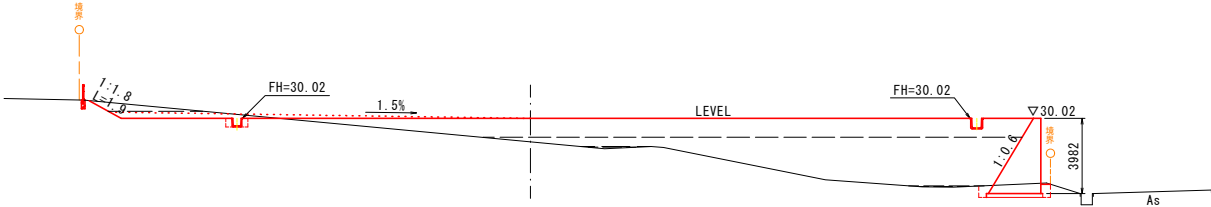

DL=25.000

※A1→A3に縮小


※100%→50%

|       |                      |      |        |
|-------|----------------------|------|--------|
| 工事名   | 防府市障害者福祉施設建替基本計画策定業務 |      |        |
| 図面名   | 横断面(2)               |      |        |
| 作成年月日 | 令和6年9月               |      |        |
| 縮尺    | 1:200                | 図面番号 | 4 / 14 |
| 会社名   | 株式会社 興設計コンサルタント      |      |        |
| 事務所名  | 防府市役所                |      |        |

横断面図


数量表

| 名 称      | 規 格       | 数 量  |   | 名 称        | 規 格  | 数 量                |
|----------|-----------|------|---|------------|------|--------------------|
|          |           | 左    | 右 |            |      |                    |
| 掘削(片切)   | 土 砂       | 1.0  |   | 切土法面整形     | 土 砂  | (6.8)              |
| 掘削(オープン) | 土 砂       | 66.3 |   | 盛土法面整形     |      | (6.9)              |
| 路床盛土     | 4.0≦W     | 1.9  |   | 擁壁工        | 床 掘  | 土 砂 (0.0) (16.1)   |
|          | 2.5≦W<4.0 | 0.0  |   |            | 埋 戻  | W<1.0 (0.0) (12.3) |
|          | W<2.5     | 0.0  |   |            | 基面整正 | 土 砂 (0.0) (2.4)    |
| 路体(築堤)盛土 | 4.0≦W     | -    |   | 排水工        | 床 掘  | 土 砂 (0.9) (0.7)    |
|          | 2.5≦W<4.0 | -    |   |            | 埋 戻  | W<1.0 (0.4) (0.4)  |
|          | W<2.5     | -    |   |            | 基面整正 | 土 砂 (0.9) (0.6)    |
| 路肩盛土     |           | -    |   | ※( )内は別途計上 |      |                    |
| 土羽土      |           | -    |   |            |      |                    |

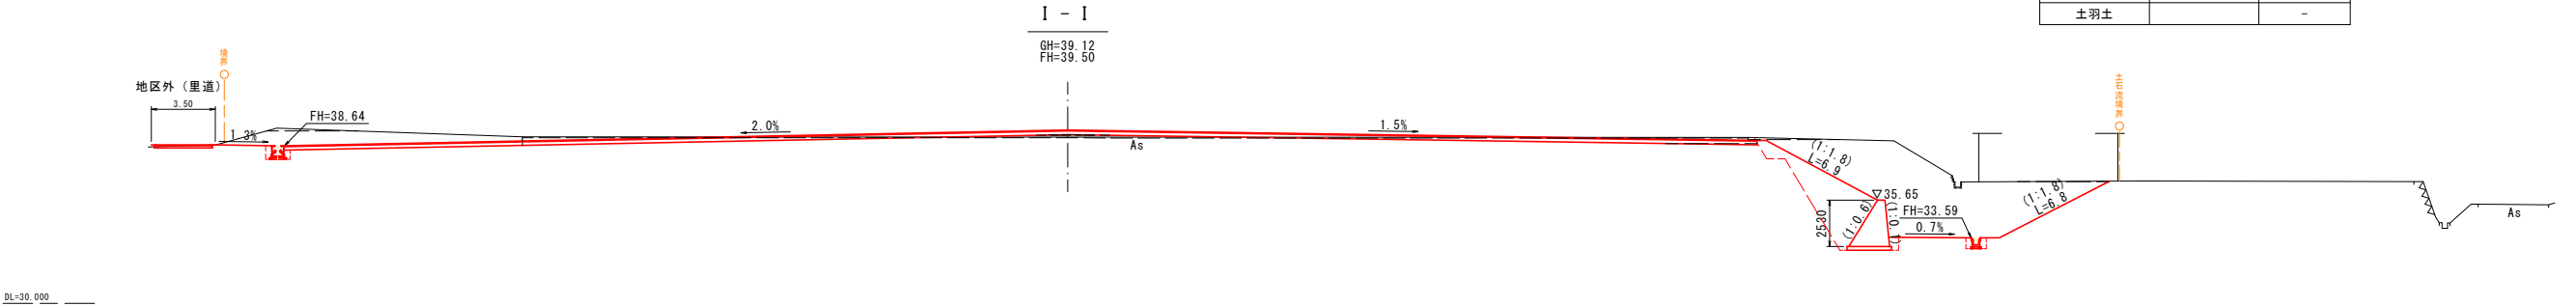


数量表

| 名 称      | 規 格       | 数 量   |   | 名 称        | 規 格  | 数 量               |
|----------|-----------|-------|---|------------|------|-------------------|
|          |           | 左     | 右 |            |      |                   |
| 掘削(片切)   | 土 砂       | 3.0   |   | 切土法面整形     | 土 砂  | (10.4)            |
| 掘削(オープン) | 土 砂       | 174.5 |   | 盛土法面整形     |      | -                 |
| 路床盛土     | 4.0≦W     | 0.0   |   | 擁壁工        | 床 掘  | 土 砂 - (6.6)       |
|          | 2.5≦W<4.0 | 0.0   |   |            | 埋 戻  | W<1.0 - (3.8)     |
|          | W<2.5     | 0.0   |   |            | 基面整正 | 土 砂 - (1.9)       |
| 路体(築堤)盛土 | 4.0≦W     | 0.0   |   | 排水工        | 床 掘  | 土 砂 (0.5) (1.2)   |
|          | 2.5≦W<4.0 | 0.0   |   |            | 埋 戻  | W<1.0 (0.2) (0.5) |
|          | W<2.5     | 0.0   |   |            | 基面整正 | 土 砂 (0.5) (0.9)   |
| 路肩盛土     |           | -     |   | ※( )内は別途計上 |      |                   |
| 土羽土      |           | -     |   |            |      |                   |

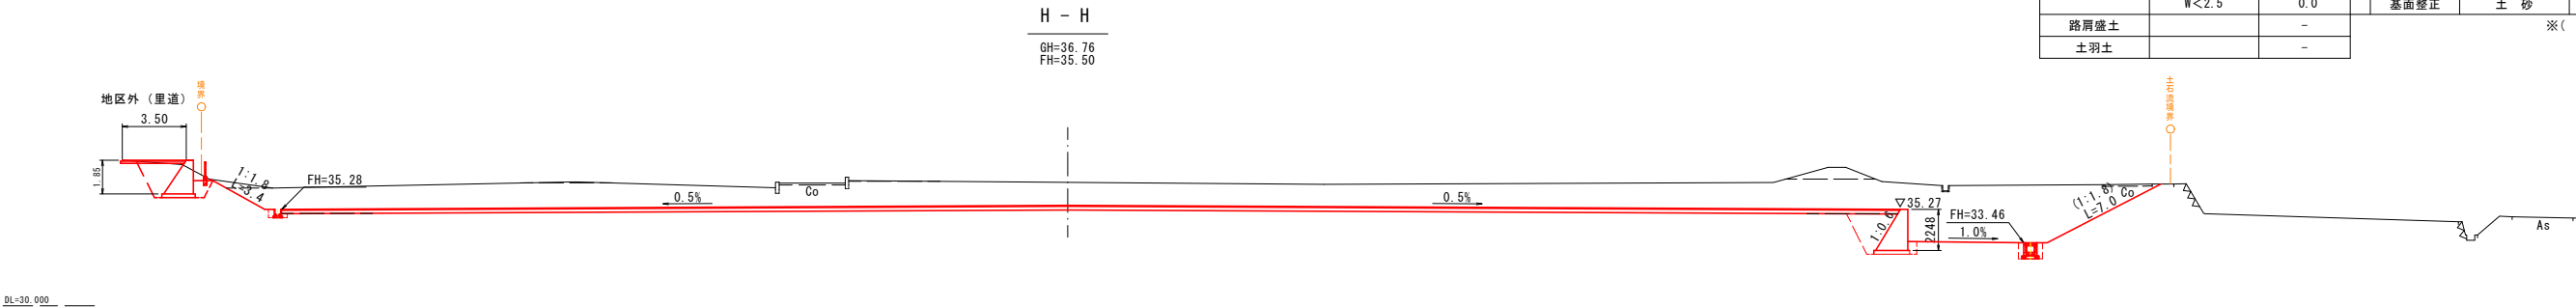

数量表






| 名 称      | 規 格       | 数 量  |   | 名 称        | 規 格  | 数 量               |
|----------|-----------|------|---|------------|------|-------------------|
|          |           | 左    | 右 |            |      |                   |
| 掘削(片切)   | 土 砂       | 0.8  |   | 切土法面整形     | 土 砂  | (0.0)             |
| 掘削(オープン) | 土 砂       | 68.6 |   | 盛土法面整形     |      | -                 |
| 路床盛土     | 4.0≦W     | 12.1 |   | 擁壁工        | 床 掘  | 土 砂 - (3.7)       |
|          | 2.5≦W<4.0 | 0.1  |   |            | 埋 戻  | W<1.0 - (1.5)     |
|          | W<2.5     | 1.0  |   |            | 基面整正 | 土 砂 - (2.1)       |
| 路体(築堤)盛土 | 4.0≦W     | 0.0  |   | 排水工        | 床 掘  | 土 砂 (0.6) (0.9)   |
|          | 2.5≦W<4.0 | 0.0  |   |            | 埋 戻  | W<1.0 (0.3) (0.5) |
|          | W<2.5     | 0.0  |   |            | 基面整正 | 土 砂 (0.6) (0.6)   |
| 路肩盛土     |           | -    |   | ※( )内は別途計上 |      |                   |
| 土羽土      |           | -    |   |            |      |                   |

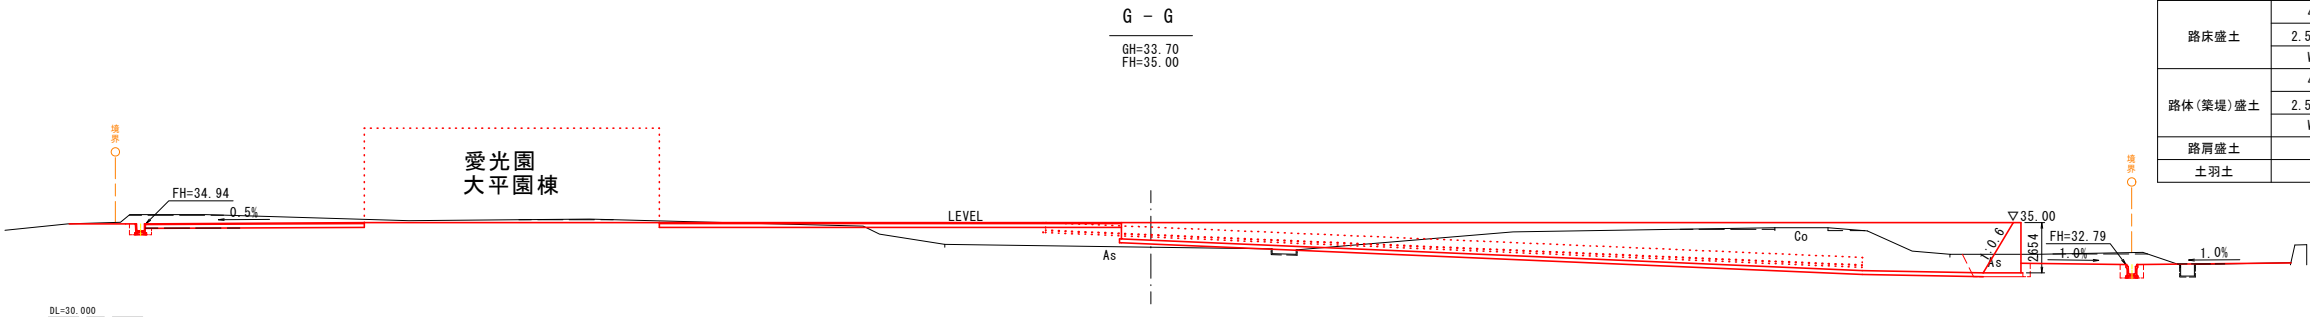

※A1→A3に縮小

※100%→50%

|       |                      |      |        |
|-------|----------------------|------|--------|
| 工事名   | 防府市障害者福祉施設建替基本計画策定業務 |      |        |
| 図面名   | 横断面図(3)              |      |        |
| 作成年月日 | 令和6年9月               |      |        |
| 縮尺    | 1:200                | 図面番号 | 5 / 14 |
| 会社名   | 株式会社 興設計コンサルタント      |      |        |
| 事務所名  | 防府市役所                |      |        |
 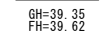 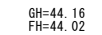 
$$\underline{L - L}$$


| 名 称      | 規 格       | 数 量 |     | 名 称    | 規 格   | 数 量   |       |
|----------|-----------|-----|-----|--------|-------|-------|-------|
|          |           | 左   | 右   |        |       |       |       |
| 掘削(片切)   | 土 砂       | 2.2 |     | 切土法面整形 | 土 砂   | (1.3) |       |
| 掘削(オープン) | 土 砂       | 8.8 |     | 盛土法面整形 |       | -     |       |
| 路床盛土     | 4.0≦W     | 0.0 | 擁壁工 | 床 掘    | 土 砂   | -     | -     |
|          | 2.5≦W<4.0 | -   |     | 埋 戻    | W<1.0 | -     | -     |
|          | W<2.5     | -   |     | 基面整正   | 土 砂   | -     | -     |
| 路体(築堤)盛土 | 4.0≦W     | -   | 排水工 | 床 掘    | 土 砂   | (0.6) | (0.7) |
|          | 2.5≦W<4.0 | -   |     | 埋 戻    | W<1.0 | (0.3) | (0.3) |
|          | W<2.5     | -   |     | 基面整正   | 土 砂   | (0.6) | 0.6   |
| 路肩盛土     |           | -   |     |        |       |       |       |
| 土羽土      |           | -   |     |        |       |       |       |

※( )内は別途計上

※( )内は別途計上

| 名 称      | 規 格       | 数 量  |     | 名 称    | 規 格   | 数 量   |       |
|----------|-----------|------|-----|--------|-------|-------|-------|
|          |           | 左    | 右   |        |       |       |       |
| 掘削(片切)   | 土 砂       | 0.2  |     | 切土法面整形 | 土 砂   | (1.0) |       |
| 掘削(オープン) | 土 砂       | 35.7 |     | 盛土法面整形 |       | -     |       |
| 路床盛土     | 4.0≦W     | -    | 擁壁工 | 床 掘    | 土 砂   | -     | -     |
|          | 2.5≦W<4.0 | -    |     | 埋 戻    | W<1.0 | -     | -     |
|          | W<2.5     | -    |     | 基面整正   | 土 砂   | -     | -     |
| 路体(築堤)盛土 | 4.0≦W     | -    | 排水工 | 床 掘    | 土 砂   | (0.5) | (0.5) |
|          | 2.5≦W<4.0 | -    |     | 埋 戻    | W<1.0 | (0.3) | (0.3) |
|          | W<2.5     | -    |     | 基面整正   | 土 砂   | (0.5) | (0.5) |
| 路肩盛土     |           | -    |     |        |       |       |       |
| 土羽土      |           | -    |     |        |       |       |       |

※( )内は別途計上

※( )内は別途計上

| 名 称      | 規 格       | 数 量  |   | 名 称        | 規 格  | 数 量   |       |       |
|----------|-----------|------|---|------------|------|-------|-------|-------|
|          |           | 左    | 右 |            |      |       |       |       |
| 掘削(片切)   | 土 砂       | 0.8  |   | 切土法面整形     | 土 砂  | (2.2) |       |       |
| 掘削(オープン) | 土 砂       | 10.4 |   | 盛土法面整形     |      | (2.7) |       |       |
| 路床盛土     | 4.0≦W     | 0.3  |   | 擁壁工        | 土 砂  | -     | -     |       |
|          | 2.5≦W<4.0 | 0.1  |   |            | 床 掘  | W<1.0 | -     | -     |
|          | W<2.5     | 1.0  |   |            | 基面整正 | 土 砂   | -     | -     |
| 路体(築堤)盛土 | 4.0≦W     | -    |   | 排水工        | 土 砂  | (0.4) | (0.4) |       |
|          | 2.5≦W<4.0 | -    |   |            | 床 掘  | W<1.0 | (0.2) | (0.3) |
|          | W<2.5     | -    |   |            | 基面整正 | 土 砂   | (0.5) | (0.6) |
| 路肩盛土     |           | -    |   | ※( )内は別途計上 |      |       |       |       |
| 土留土      |           | -    |   |            |      |       |       |       |

※( )内は別途計上


|           |
|-----------|
| ※100%→50% |
|-----------|

|       |                       |      |        |
|-------|-----------------------|------|--------|
| 工事名   | 防府市障障害福祉施設建設替基本計画策定業務 |      |        |
| 図面名   | 横断図 (4)               |      |        |
| 作成年月日 | 令和6年9月                |      |        |
| 縮尺    | 1:200                 | 図面番号 | 6 / 14 |
| 会社名   | 株式会社 翼設計コンサルタント       |      |        |
| 事務所名  | 防府市役所                 |      |        |




縦断面図

3号擁壁

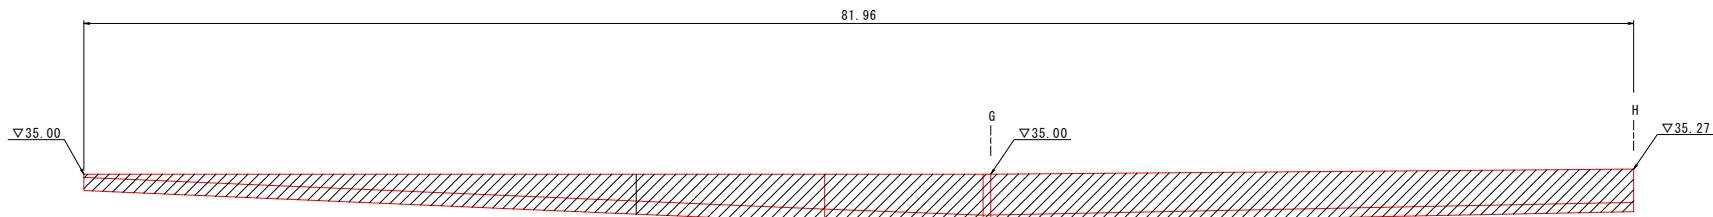


平均高  $A=172.79\text{m}^2/81.96\text{m}=2.11\text{m}$

4号擁壁

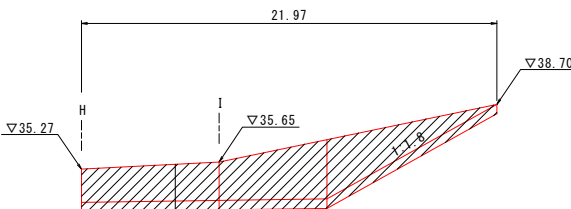


平均高  $A=53.54\text{m}^2/21.97\text{m}=2.44\text{m}$

2号擁壁

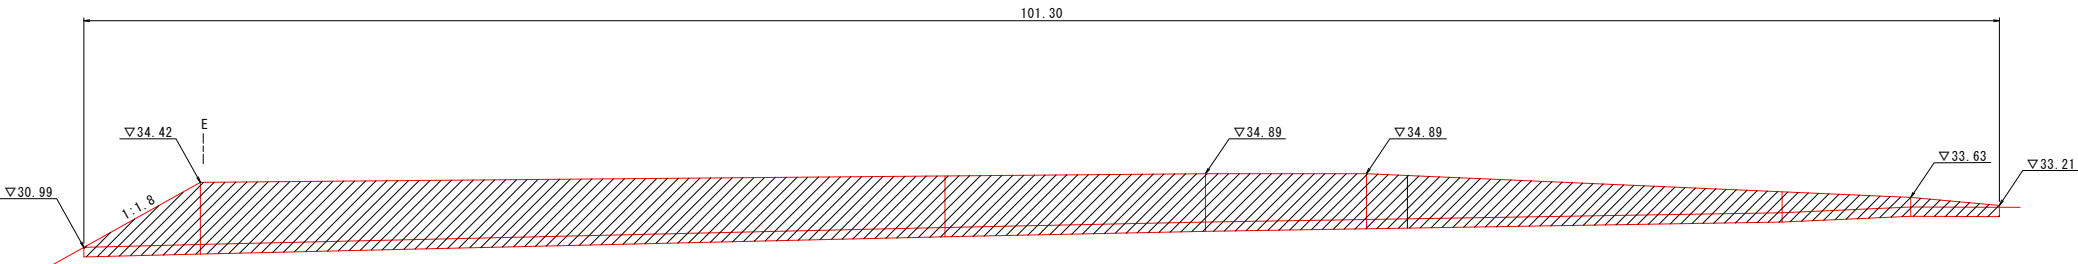

平均高  $A=282.28\text{m}^2/101.30\text{m}=2.79\text{m}$

1号擁壁

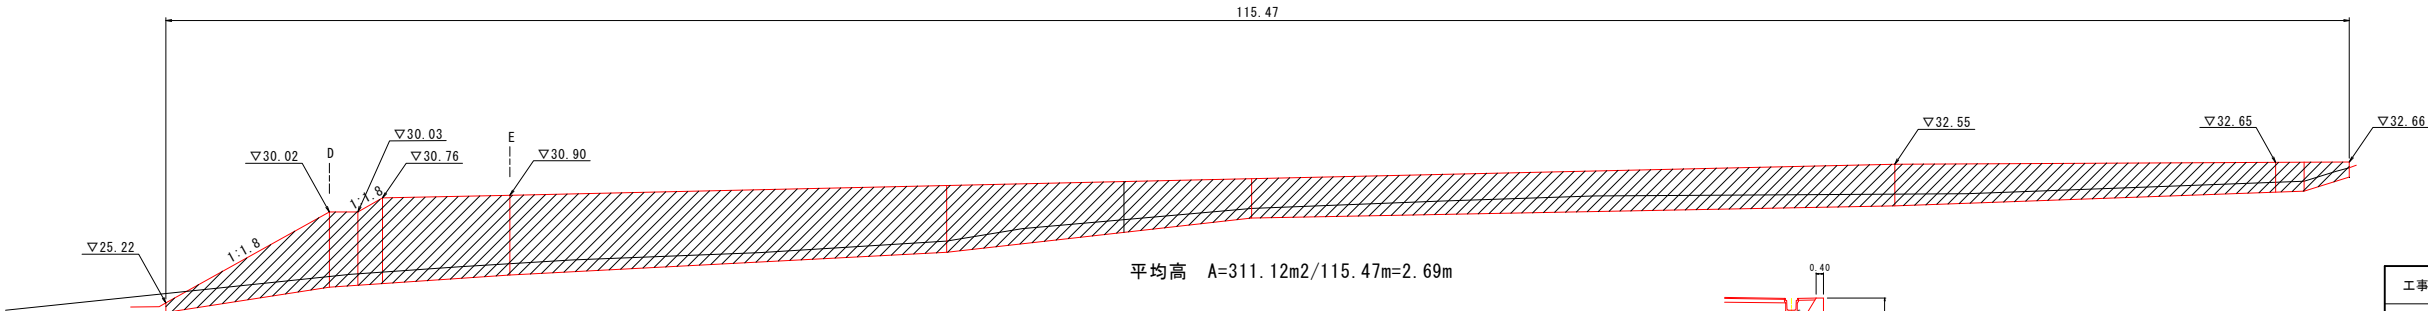

平均高  $A=311.12\text{m}^2/115.47\text{m}=2.69\text{m}$

|      |       |         |
|------|-------|---------|
| 床掘   | 3.8m2 | 311.4m3 |
| 埋戻C  | 2.6m2 | 213.1m3 |
| 埋戻D  | 0.1m2 | 8.2m3   |
| 基面整正 | 1.9m  | 155.7m2 |
| 躯体   | 2.2m2 | 180.3m3 |


|      |       |         |
|------|-------|---------|
| 床掘   | 7.4m2 | 162.6m3 |
| 埋戻C  | 6.2m2 | 136.2m3 |
| 埋戻D  | 0.2m2 | 4.4m3   |
| 基面整正 | 2.3m  | 50.5m2  |
| 躯体   | 3.1m2 | 68.1m3  |

|      |       |         |
|------|-------|---------|
| 床掘   | 1.3m2 | 131.7m3 |
| 埋戻C  | 0.8m2 | 81.0m3  |
| 基面整正 | 1.3m  | 131.7m2 |
| 躯体   | 3.5m2 | 354.6m3 |

|      |       |         |
|------|-------|---------|
| 床掘   | 4.0m2 | 461.9m3 |
| 埋戻C  | 1.5m2 | 173.2m3 |
| 埋戻D  | 0.3m2 | 34.6m3  |
| 基面整正 | 2.2m  | 254.0m2 |
| 躯体   | 3.2m2 | 369.5m3 |


|       |                      |      |        |
|-------|----------------------|------|--------|
| 工事名   | 防府市障害者福祉施設建替基本計画策定業務 |      |        |
| 図面名   | 擁壁縦断面図(1)            |      |        |
| 作成年月日 | 令和6年9月               |      |        |
| 縮尺    | 1:200                | 図面番号 | 7 / 14 |
| 会社名   | 株式会社 興設計コンサルタント      |      |        |
| 事務所名  | 防府市役所                |      |        |

PU3-300A

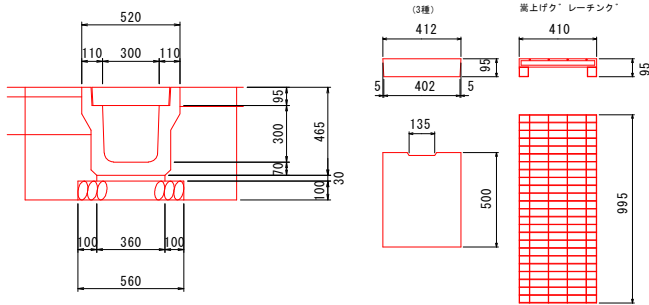


| 数量表     |              |    |       | 10m当り |
|---------|--------------|----|-------|-------|
| 種 別     | 規 格          | 単位 | 数 量   |       |
| 側 溝     | 3種 L=2000    | 本  | 5.0   |       |
| 敷モルタル   | 1 : 3        | m3 | 0.108 |       |
| 基礎碎石    | RC-40 t=100  | m2 | 5.600 |       |
| 側 溝 蓋   | 3種 300用      | 枚  | 18.0  |       |
| グレーチング  | T-25 300用 並目 | 枚  | 1.0   |       |
| 床 掘     |              | m3 | 6.660 |       |
| 埋 戻     |              | m3 | 2.790 |       |
| 基 面 整 正 |              | m2 | 5.600 |       |

PU3-300A(横断)

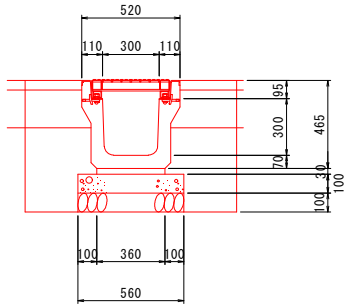


| 数量表     |              |    |       | 10m当り |
|---------|--------------|----|-------|-------|
| 種 別     | 規 格          | 単位 | 数 量   |       |
| 側 溝     | 3種 L=2000    | 本  | 5.0   |       |
| 敷モルタル   | 1 : 3        | m3 | 0.108 |       |
| 基礎碎石    | RC-40 t=100  | m2 | 5.600 |       |
| 型 枠     | 均し t=100     | m2 | 2.000 |       |
| コンクリート  | σ CK=18N/mm2 | m3 | 0.560 |       |
| グレーチング  | T-25 300用    | 枚  | 1.0   |       |
| 床 掘     |              | m3 | 7.780 |       |
| 埋 戻     |              | m3 | 2.860 |       |
| 基 面 整 正 |              | m2 | 5.600 |       |

PU3-400A

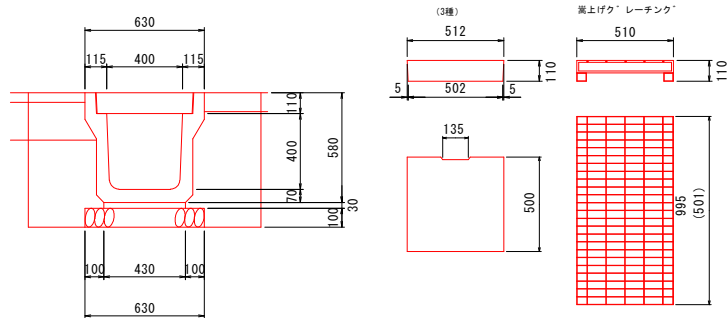


| 数量表     |              |    |       | 10m当り |
|---------|--------------|----|-------|-------|
| 種 別     | 規 格          | 単位 | 数 量   |       |
| 側 溝     | 3種 L=2000    | 本  | 5.0   |       |
| 敷モルタル   | 1 : 3        | m3 | 0.129 |       |
| 基礎碎石    | RC-40 t=100  | m2 | 6.300 |       |
| 側 溝 蓋   | 3種 400用      | 枚  | 18.0  |       |
| グレーチング  | T-25 400用 並目 | 枚  | 1.0   |       |
| 床 掘     |              | m3 | 8.730 |       |
| 埋 戻     |              | m3 | 3.720 |       |
| 基 面 整 正 |              | m2 | 6.300 |       |

PU3-500A

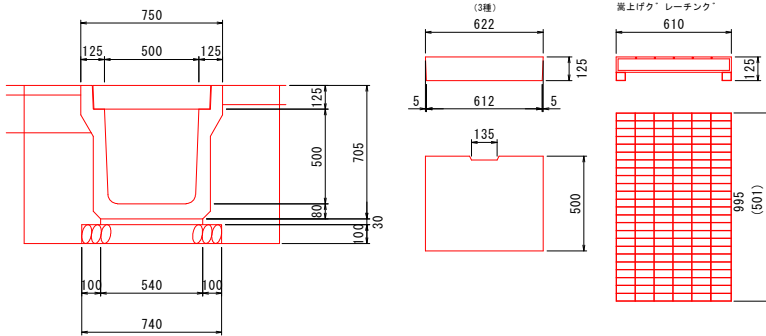


| 数量表     |              |    |        | 10m当り |
|---------|--------------|----|--------|-------|
| 種 別     | 規 格          | 単位 | 数 量    |       |
| 側 溝     | 3種 L=2000    | 本  | 5.0    |       |
| 敷モルタル   | 1 : 3        | m3 | 0.162  |       |
| 基礎碎石    | RC-40 t=100  | m2 | 7.400  |       |
| 側 溝 蓋   | 3種 500用      | 枚  | 18.0   |       |
| グレーチング  | T-25 500用 並目 | 枚  | 1.0    |       |
| 床 掘     |              | m3 | 11.270 |       |
| 埋 戻     |              | m3 | 4.660  |       |
| 基 面 整 正 |              | m2 | 7.400  |       |

PU3-500A(横断)

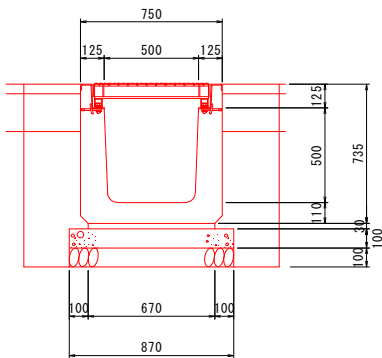


| 数量表     |              |    |        | 10m当り |
|---------|--------------|----|--------|-------|
| 種 別     | 規 格          | 単位 | 数 量    |       |
| 側 溝     | 3種 L=2000    | 本  | 5.0    |       |
| 敷モルタル   | 1 : 3        | m3 | 0.201  |       |
| 基礎碎石    | RC-40 t=100  | m2 | 8.700  |       |
| 型 枠     | 均し t=100     | m2 | 2.000  |       |
| コンクリート  | σ CK=18N/mm2 | m3 | 0.970  |       |
| グレーチング  | T-25 500用    | 枚  | 1.0    |       |
| 床 掘     |              | m3 | 13.030 |       |
| 埋 戻     |              | m3 | 4.090  |       |
| 基 面 整 正 |              | m2 | 8.700  |       |

BF-300

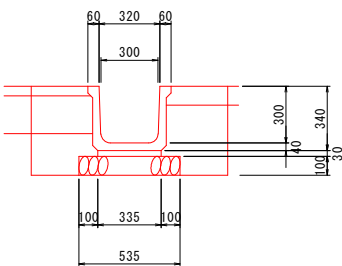


| 数量表     |             |    |       | 10m当り |
|---------|-------------|----|-------|-------|
| 種 別     | 規 格         | 単位 | 数 量   |       |
| 側 溝     | L=2000      | 本  | 5.0   |       |
| 敷モルタル   | 1 : 3       | m3 | 0.101 |       |
| 基礎碎石    | RC-40 t=100 | m2 | 5.350 |       |
| 床 掘     |             | m3 | 4.890 |       |
| 埋 戻     |             | m3 | 1.800 |       |
| 基 面 整 正 |             | m2 | 5.350 |       |

構造図(1) S=1:20

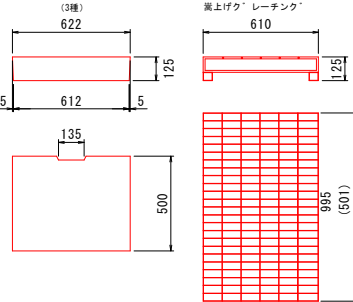


BF-400(縦溝)

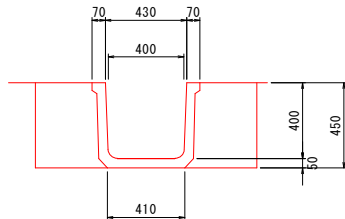


| 数量表     |        |    |       | 10m当り |
|---------|--------|----|-------|-------|
| 種 別     | 規 格    | 単位 | 数 量   |       |
| 側 溝     | L=2000 | 本  | 5.0   |       |
| 床 掘     |        | m3 | 5.270 |       |
| 埋 戻     |        | m3 | 2.970 |       |
| 基 面 整 正 |        | m2 | 4.100 |       |

BF-500

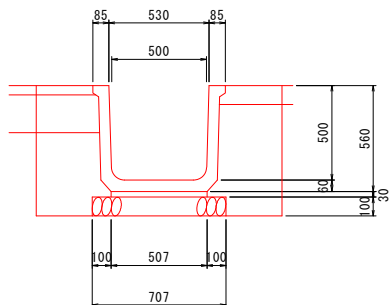


| 数量表     |             |    |       | 10m当り |
|---------|-------------|----|-------|-------|
| 種 別     | 規 格         | 単位 | 数 量   |       |
| 側 溝     | L=2000      | 本  | 5.0   |       |
| 敷モルタル   | 1 : 3       | m3 | 0.152 |       |
| 基礎碎石    | RC-40 t=100 | m2 | 7.070 |       |
| 床 掘     |             | m3 | 8.970 |       |
| 埋 戻     |             | m3 | 3.460 |       |
| 基 面 整 正 |             | m2 | 7.070 |       |

BF-400

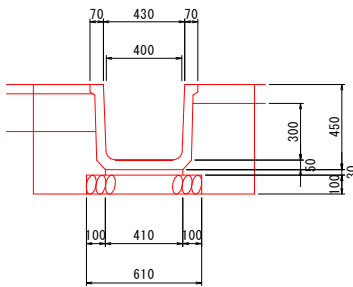


| 数量表     |             |    |       | 10m当り |
|---------|-------------|----|-------|-------|
| 種 別     | 規 格         | 単位 | 数 量   |       |
| 側 溝     | L=2000      | 本  | 5.0   |       |
| 敷モルタル   | 1 : 3       | m3 | 0.123 |       |
| 基礎碎石    | RC-40 t=100 | m2 | 6.100 |       |
| 床 掘     |             | m3 | 6.790 |       |
| 埋 戻     |             | m3 | 2.640 |       |
| 基 面 整 正 |             | m2 | 6.100 |       |

BF-500(縦溝)

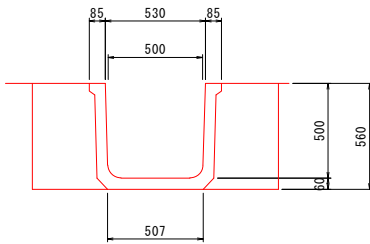


| 数量表     |        |    |       | 10m当り |
|---------|--------|----|-------|-------|
| 種 別     | 規 格    | 単位 | 数 量   |       |
| 側 溝     | L=2000 | 本  | 5.0   |       |
| 床 掘     |        | m3 | 7.280 |       |
| 埋 戻     |        | m3 | 3.760 |       |
| 基 面 整 正 |        | m2 | 5.070 |       |

グレーチング蓋 (BF300)

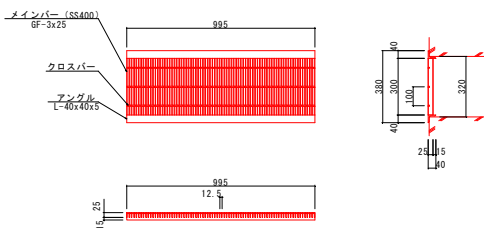


グレーチング蓋 (BF400)

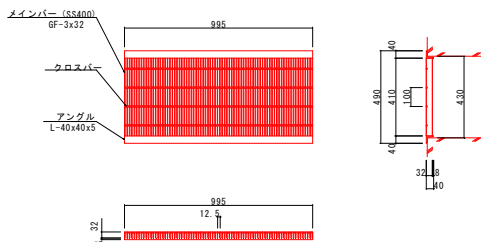


|       |                      |      |        |
|-------|----------------------|------|--------|
| 工事名   | 防府市障害者福祉施設建替基本計画策定業務 |      |        |
| 図面名   | 構造図(1)               |      |        |
| 作成年月日 | 令和6年9月               |      |        |
| 縮尺    | 1:20                 | 図面番号 | 8 / 14 |
| 会社名   | 株式会社 興設計コンサルタント      |      |        |
| 事務所名  | 防府市役所                |      |        |

構造図(2) S=1:20


道路樹400A

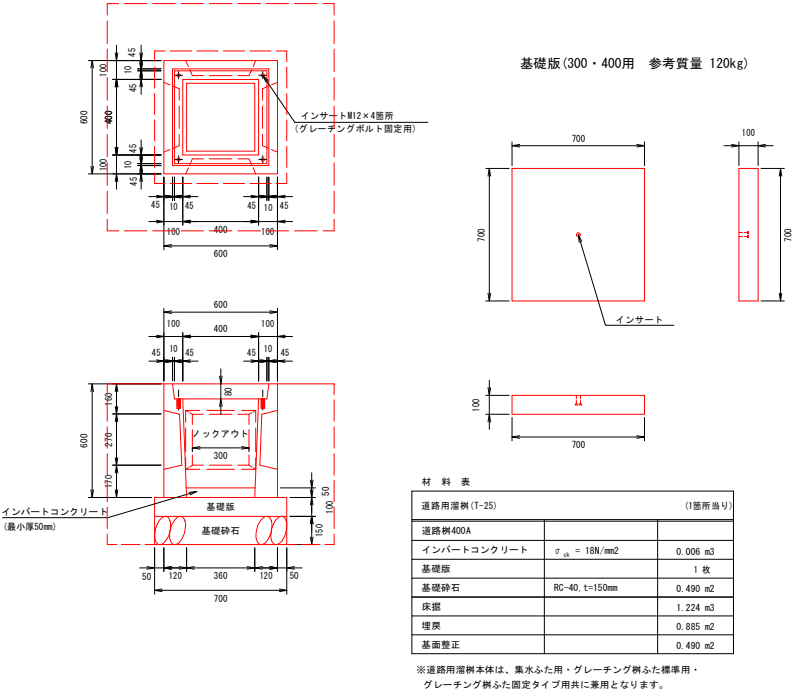


道路樹600A

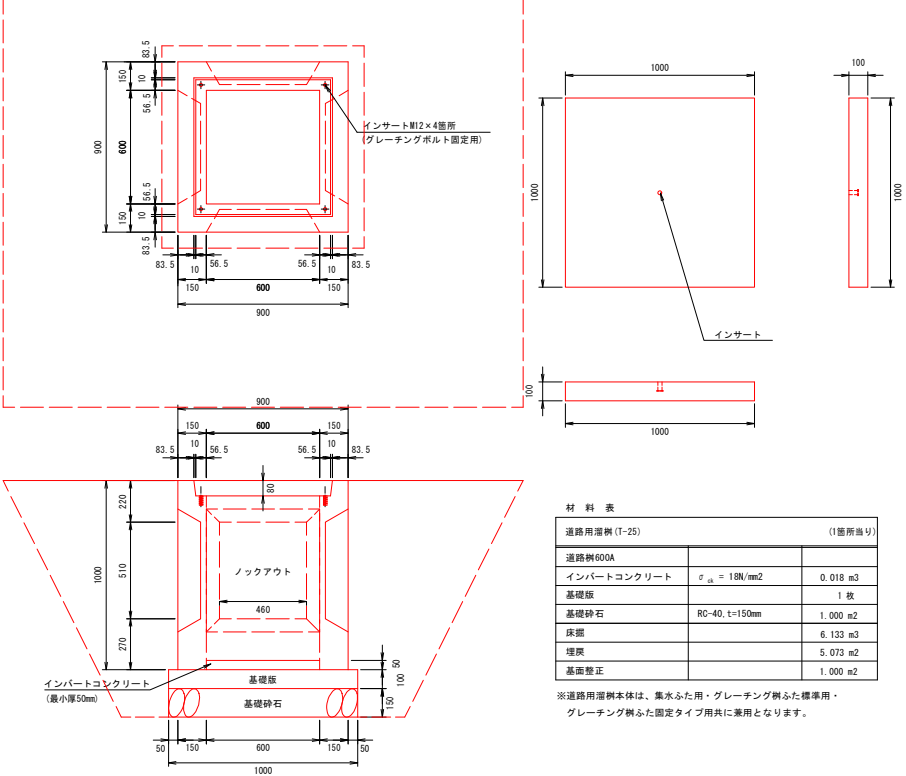


道路樹500A

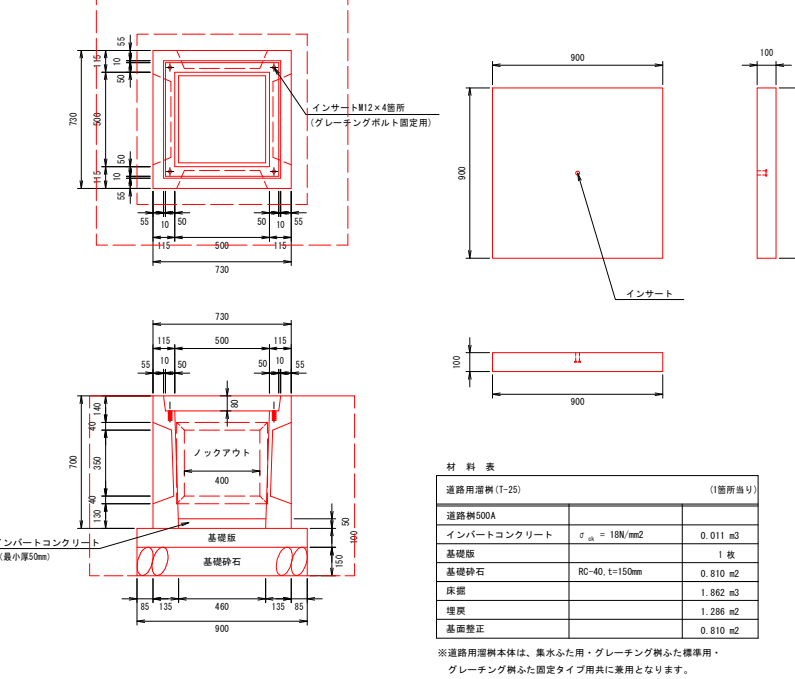

2号樹 (300~350用)

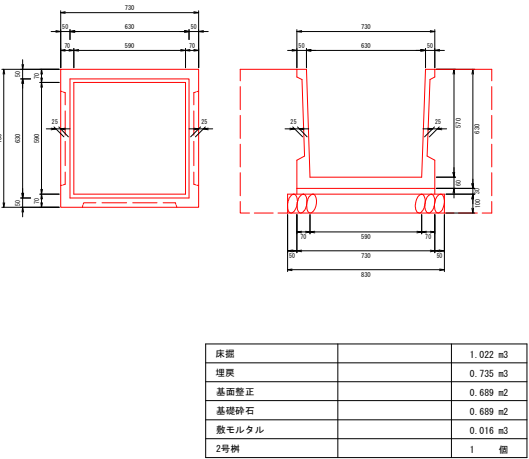


3号樹 (400~450用)

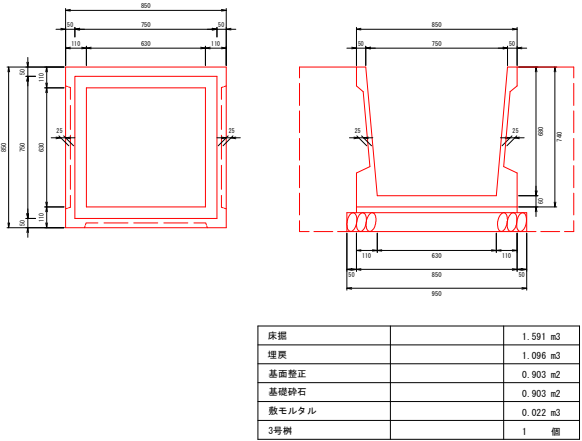

|       |                      |      |        |
|-------|----------------------|------|--------|
| 工事名   | 防府市障害者福祉施設建替基本計画策定業務 |      |        |
| 図面名   | 構造図(2)               |      |        |
| 作成年月日 | 令和6年9月               |      |        |
| 縮尺    | 1:20                 | 図面番号 | 9 / 14 |
| 会社名   | 株式会社 興設計コンサルタント      |      |        |
| 事務所名  | 防府市役所                |      |        |


1号現場打集水樹  
(800x800x800)

構造図(3) S=1:20

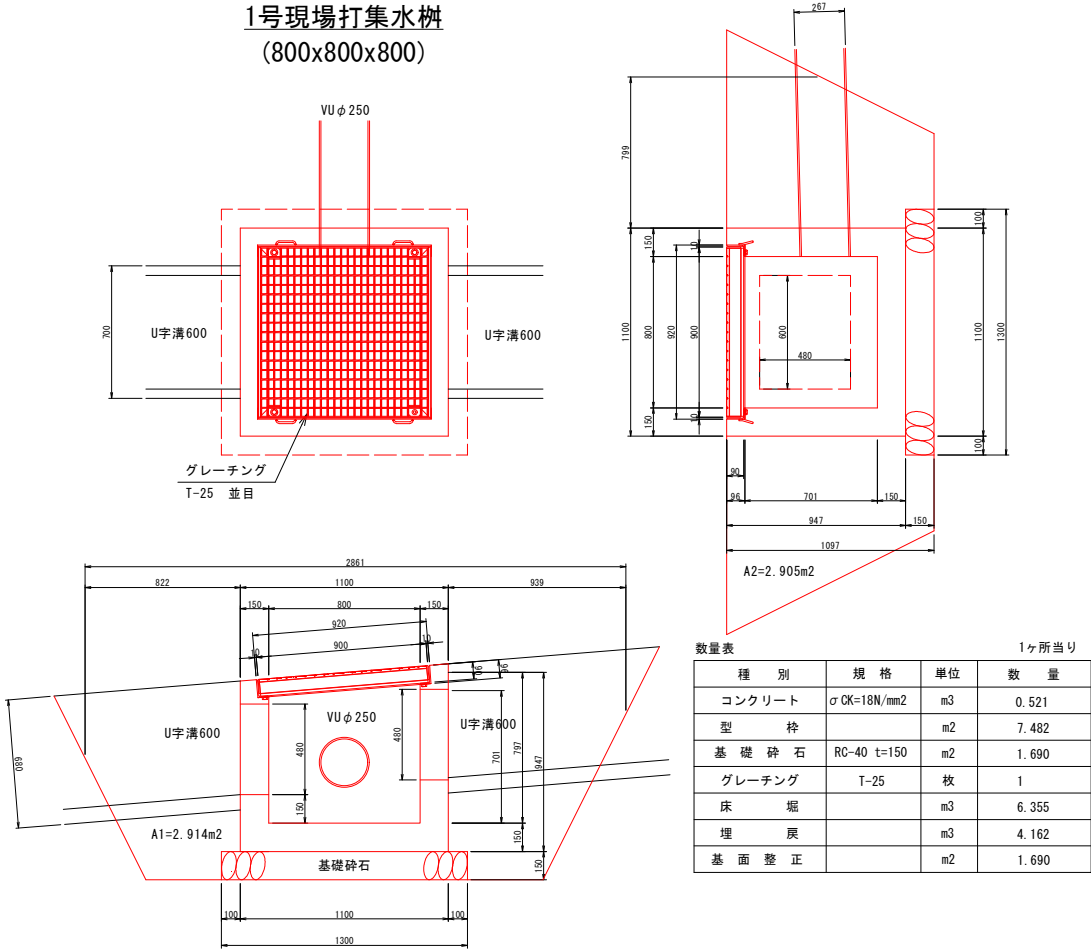


| 数量表     |              | 1ヶ所当り |       |
|---------|--------------|-------|-------|
| 種 別     | 規 格          | 単 位   | 数 量   |
| コンクリート  | σ CK=18N/mm2 | m3    | 0.521 |
| 型 枠     |              | m2    | 7.482 |
| 基 礎 砕 石 | RC-40 t=150  | m2    | 1.690 |
| グレーチング  | T-25         | 枚     | 1     |
| 床 堀     |              | m3    | 6.355 |
| 埋 戻     |              | m3    | 4.162 |
| 基 面 整 正 |              | m2    | 1.690 |

吐口工  
(600x600x1300)

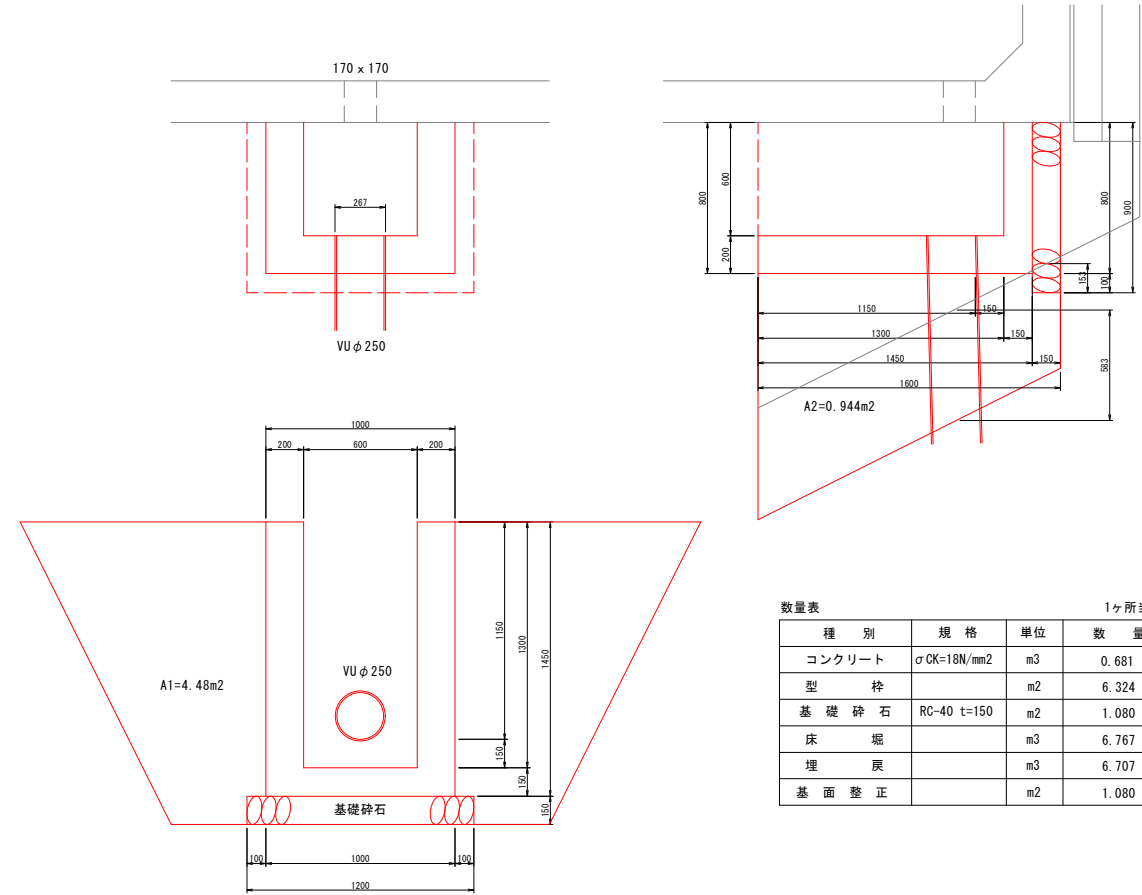

| 数量表     |              | 1ヶ所当り |       |
|---------|--------------|-------|-------|
| 種 別     | 規 格          | 単 位   | 数 量   |
| コンクリート  | σ CK=18N/mm2 | m3    | 0.681 |
| 型 枠     |              | m2    | 6.324 |
| 基 礎 砕 石 | RC-40 t=150  | m2    | 1.080 |
| 床 堀     |              | m3    | 6.767 |
| 埋 戻     |              | m3    | 6.707 |
| 基 面 整 正 |              | m2    | 1.080 |


転落防止柵基礎工

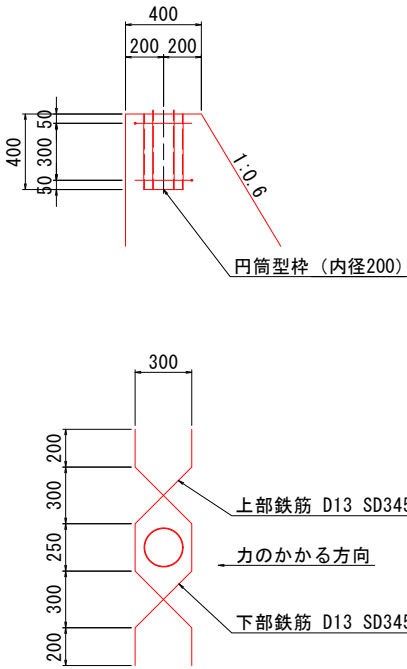


| 数 量 表 |           |     | 100箇所当り                        |        |
|-------|-----------|-----|--------------------------------|--------|
| 種 別   | 規 格       | 単 位 | 算 式                            | 数 量    |
| 鉄筋    | D13 SD345 | kg  | 1.498m/本×2本/箇所×0.995kg/m×100箇所 | 298.10 |
| 円筒型枠  | 内径200     | m   | 0.40m/本×100箇所                  | 40.00  |

転落防止柵

断面図

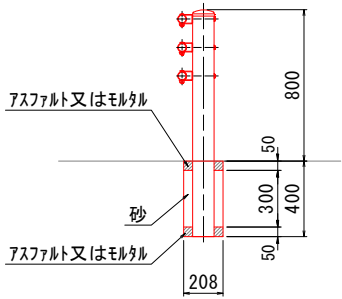

側面図

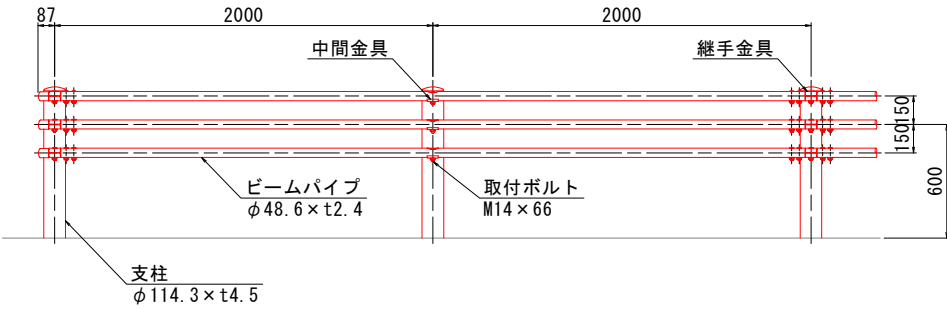


| 数 量 表  |     |                | 100箇所当り                                                                 |       |
|--------|-----|----------------|-------------------------------------------------------------------------|-------|
| 種 別    | 規 格 | 単 位            | 算 式                                                                     | 数 量   |
| 間詰モルタル | 1:3 | m <sup>3</sup> | $(\pi/4 \times 0.208^2 - \pi/4 \times 0.1143^2) \times 0.10 \times 100$ | 0.237 |
| 間 詰 砂  |     | m <sup>3</sup> | $(\pi/4 \times 0.208^2 - \pi/4 \times 0.1143^2) \times 0.30 \times 100$ | 0.712 |
|        |     |                |                                                                         |       |

|       |                      |      |         |
|-------|----------------------|------|---------|
| 工事名   | 防府市障壁者福祉施設建替基本計画策定業務 |      |         |
| 図面名   | 構造図(3)               |      |         |
| 作成年月日 | 令和6年9月               |      |         |
| 縮尺    | 1:20                 | 図面番号 | 10 / 14 |
| 会社名   | 株式会社 興設計コンサルタント      |      |         |
| 事務所名  | 防府市役所                |      |         |




調整池構造図(1)


平面図 S=1:100

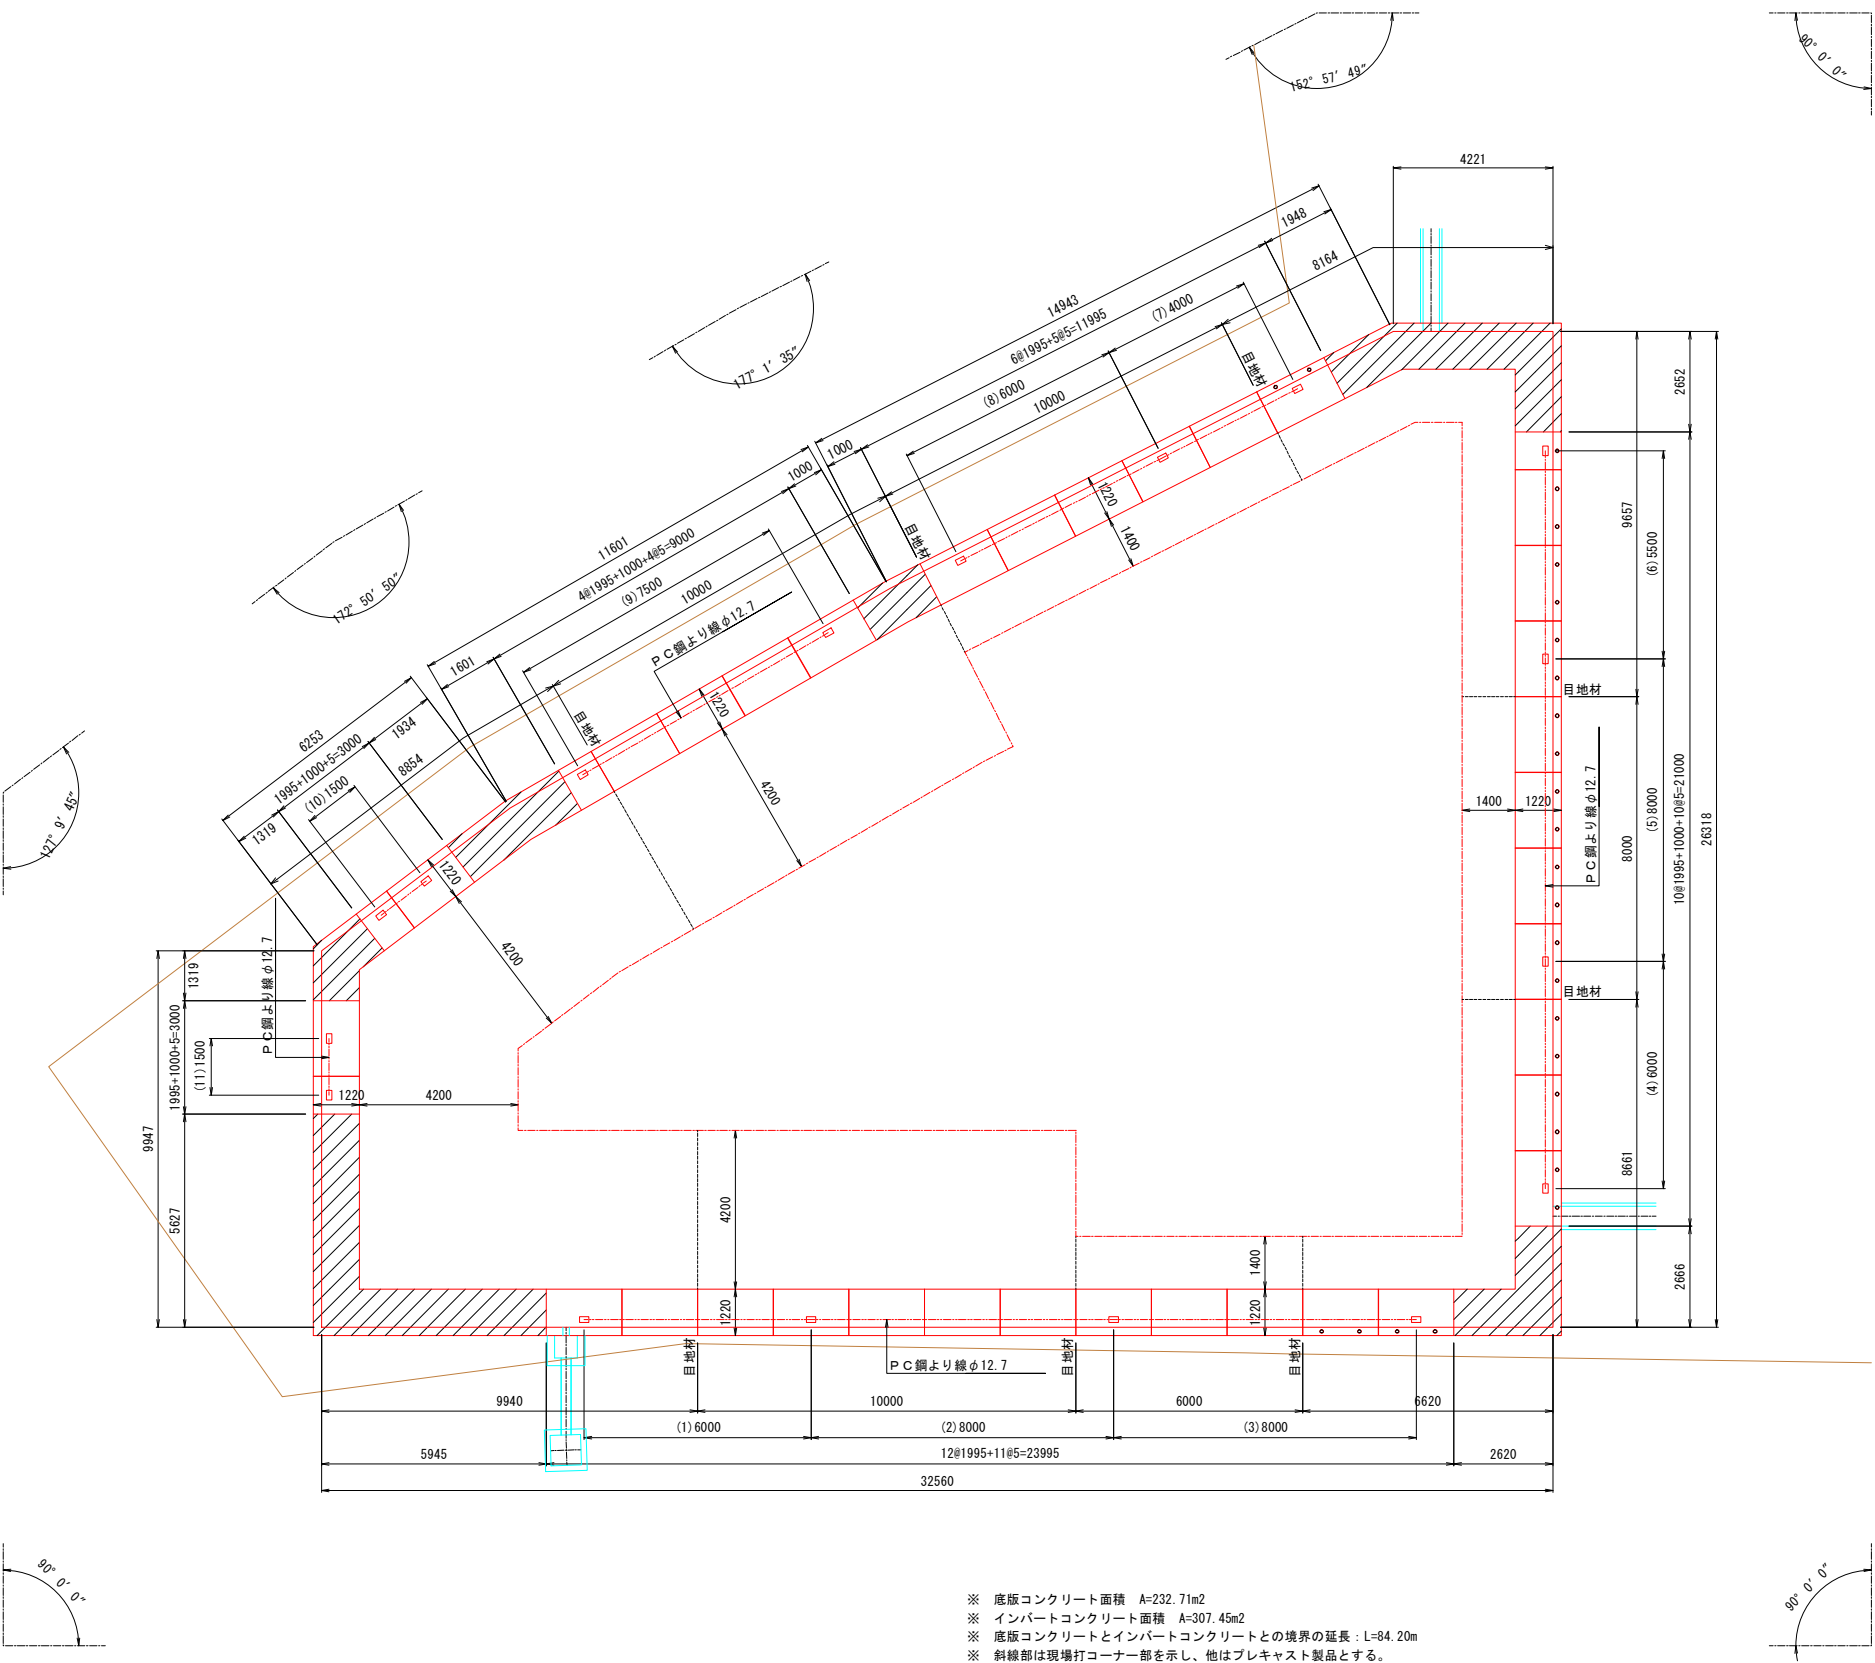

PC鋼より線定着部詳細図

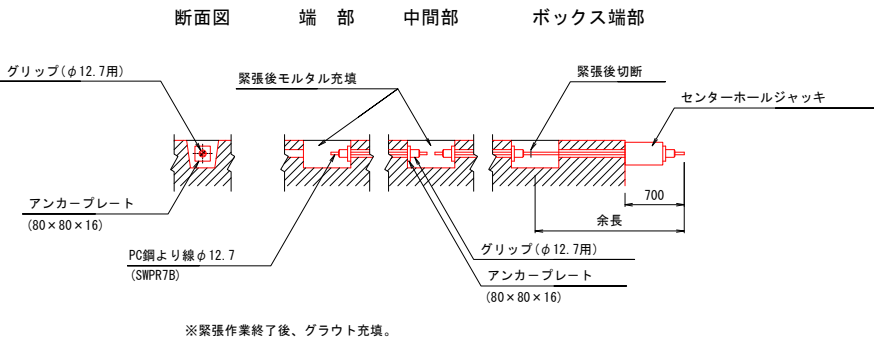

部品図

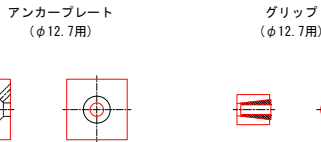

縦断工数量表

| 種 別                 | 番号   | 単位 | 数 量 | 長 さ    | 備 考                      |
|---------------------|------|----|-----|--------|--------------------------|
| PC鋼より線 φ12.7 SWPR7B | (1)  | 本  | 2   | 7.70 m | L=6.00+1.70=7.70m (余長含む) |
|                     | (2)  |    | 2   | 9.70 m | L=8.00+1.70=9.70m (余長含む) |
|                     | (3)  |    | 2   | 9.70 m | L=8.00+1.70=9.70m (余長含む) |
|                     | (4)  |    | 2   | 7.70 m | L=6.00+1.70=7.70m (余長含む) |
|                     | (5)  |    | 2   | 9.70 m | L=8.00+1.70=9.70m (余長含む) |
|                     | (6)  |    | 2   | 6.70 m | L=5.50+1.20=6.70m (余長含む) |
|                     | (7)  |    | 2   | 5.70 m | L=4.00+1.70=5.70m (余長含む) |
|                     | (8)  |    | 2   | 7.70 m | L=6.00+1.70=7.70m (余長含む) |
|                     | (9)  |    | 2   | 8.70 m | L=7.50+1.20=8.70m (余長含む) |
|                     | (10) |    | 2   | 2.70 m | L=1.50+1.20=2.70m (余長含む) |
|                     | (11) |    | 2   | 2.70 m | L=1.50+1.20=2.70m (余長含む) |
| アンカープレート (80×80×16) |      | 枚  | 44  | ——     |                          |
| グリップ                |      | 個  | 44  | ——     |                          |



※ 底版コンクリート面積 A=232.71m<sup>2</sup>  
※ インバートコンクリート面積 A=307.45m<sup>2</sup>  
※ 底版コンクリートとインバートコンクリートとの境界の延長：L=84.20m  
※ 斜線部は現場打コーナ部を示し、他はプレキャスト製品とする。

|       |                      |      |         |
|-------|----------------------|------|---------|
| (参考図) |                      |      |         |
| 工事名   | 防府市障害者福祉施設建替基本計画策定業務 |      |         |
| 図面名   | 調整池構造図(1)            |      |         |
| 作成年月日 | 令和6年9月               |      |         |
| 縮尺    | 1:100                | 図面番号 | 11 / 14 |
| 会社名   | 株式会社 興設計コンサルタント      |      |         |
| 事務所名  | 防府市役所                |      |         |

調整池構造図(2)


断面図  
H-3000

S=1:30

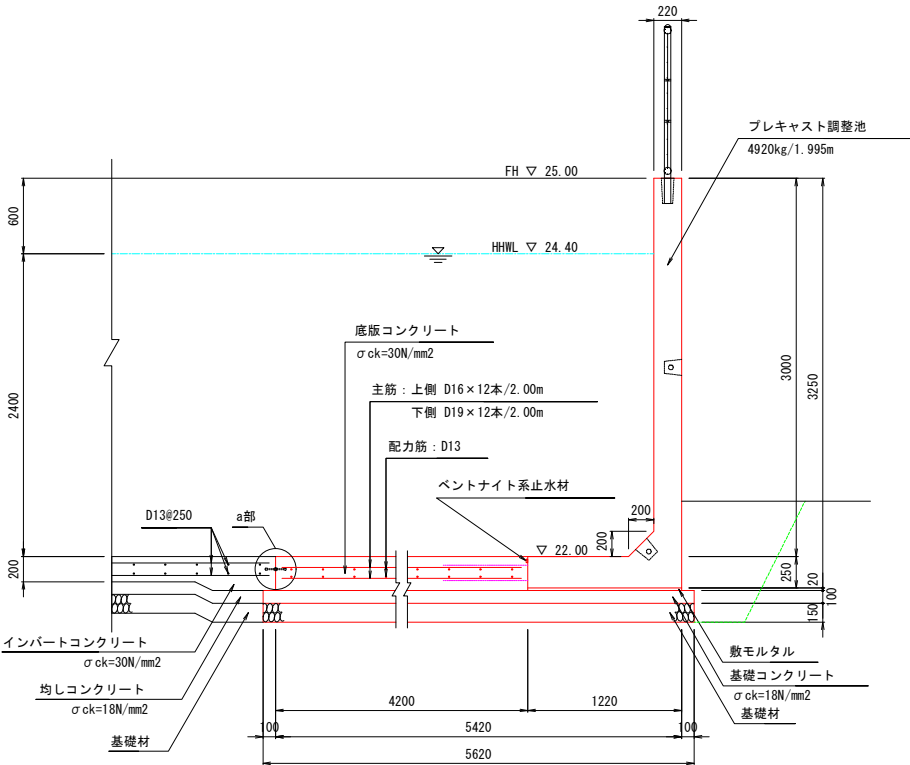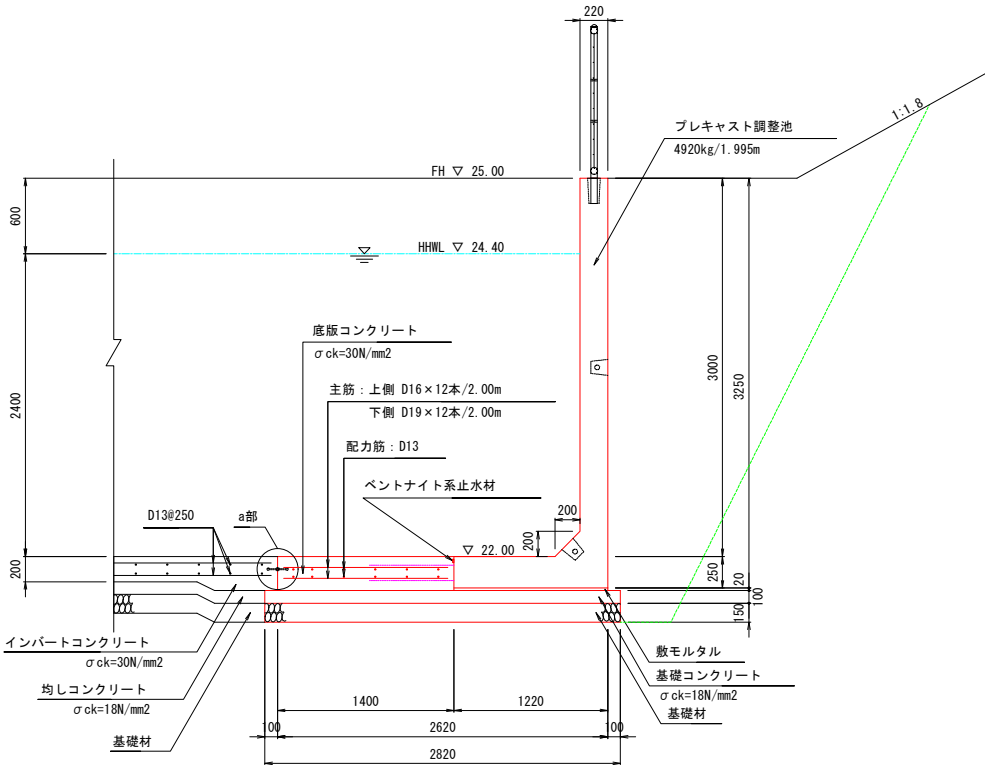


平面図  
S=1:50

インバートコンクリート詳細図

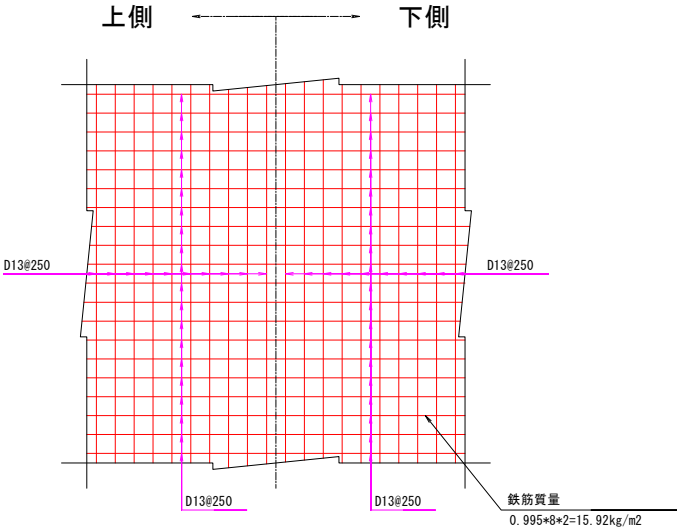

a部詳細図  
S=1:20

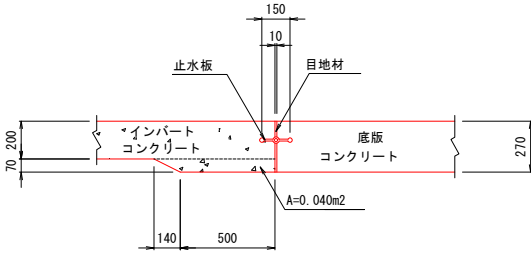

数量表

10m当り

| 名 称        | 規 格                     | 算 定 式              | 単 位            | 数 量   |
|------------|-------------------------|--------------------|----------------|-------|
| 基 礎 材      | t=150mm                 | 2.82*10.00         | m <sup>2</sup> | 28.20 |
| 基礎コンクリート   | σck=18N/mm <sup>2</sup> | 0.10*2.82*10.00    | m <sup>3</sup> | 2.82  |
| 同上型枠       |                         | 0.10*10.00*2       | m <sup>2</sup> | 2.00  |
| 敷モルタル      | 1 : 3                   | 0.02*1.22*10.00    | m <sup>3</sup> | 0.24  |
| ペントナイト系止水材 | クニシールC31                | 10.00              | m              | 10.00 |
| 底板コンクリート   | σck=30N/mm <sup>2</sup> | 0.27*1.40*10.00    | m <sup>3</sup> | 3.78  |
| 同上型枠       |                         | 0.27*10.00         | m <sup>2</sup> | 2.70  |
| 鉄 筋        | D19                     | 2.250*1.35*12*5.00 | kg             | 182.3 |
|            | D16                     | 1.560*1.35*12*5.00 | kg             | 126.4 |
|            | D13                     | 0.995*10.00*12     | kg             | 119.4 |
| 伸縮目地       | 亜青質板, t=10mm            | (1.40+10.00)*0.27  | m <sup>2</sup> | 3.08  |
| 止水板        | CF150×5                 | 1.40*10.00         | m              | 11.40 |
| 内目地防水      |                         | 3.883*5            | m              | 19.42 |
| オープン調整池    | H-3000                  | 10/2.0             | 個              | 5.00  |

数量表

10m当り



| 名 称        | 規 格                     | 算 定 式              | 単 位            | 数 量   |
|------------|-------------------------|--------------------|----------------|-------|
| 基 礎 材      | t=150mm                 | 5.62*10.00         | m <sup>2</sup> | 56.20 |
| 基礎コンクリート   | σck=18N/mm <sup>2</sup> | 0.10*5.62*10.00    | m <sup>3</sup> | 5.62  |
| 同上型枠       |                         | 0.10*10.00*2       | m <sup>2</sup> | 2.00  |
| 敷モルタル      | 1 : 3                   | 0.02*1.22*10.00    | m <sup>3</sup> | 0.24  |
| ペントナイト系止水材 | クニシールC31                | 10.00              | m              | 10.00 |
| 底板コンクリート   | σck=30N/mm <sup>2</sup> | 0.27*4.20*10.00    | m <sup>3</sup> | 11.34 |
| 同上型枠       |                         | 0.27*10.00         | m <sup>2</sup> | 2.70  |
| 鉄 筋        | D19                     | 2.250*4.15*12*5.00 | kg             | 560.3 |
|            | D16                     | 1.560*4.15*12*5.00 | kg             | 388.4 |
|            | D13                     | 0.995*10.00*34     | kg             | 338.3 |
| 伸縮目地       | 亜青質板, t=10mm            | (4.20+10.00)*0.27  | m <sup>2</sup> | 3.83  |
| 止水板        | CF150×5                 | 4.20*10.00         | m              | 14.20 |
| 内目地防水      |                         | 3.883*5            | m              | 19.42 |
| オープン調整池    | H-3000                  | 10/2.0             | 個              | 5.00  |

(参考図)

|       |                      |      |         |
|-------|----------------------|------|---------|
| 工事名   | 防府市障害者福祉施設建替基本計画策定業務 |      |         |
| 図面名   | 調整池構造図(2)            |      |         |
| 作成年月日 | 令和6年9月               |      |         |
| 縮尺    | 1:100                | 図面番号 | 12 / 14 |
| 会社名   | 株式会社 興設計コンサルタント      |      |         |
| 事務所名  | 防府市役所                |      |         |


## 調整池構造図 (3)

断面図 S=1:30  
現場打部(参考図)

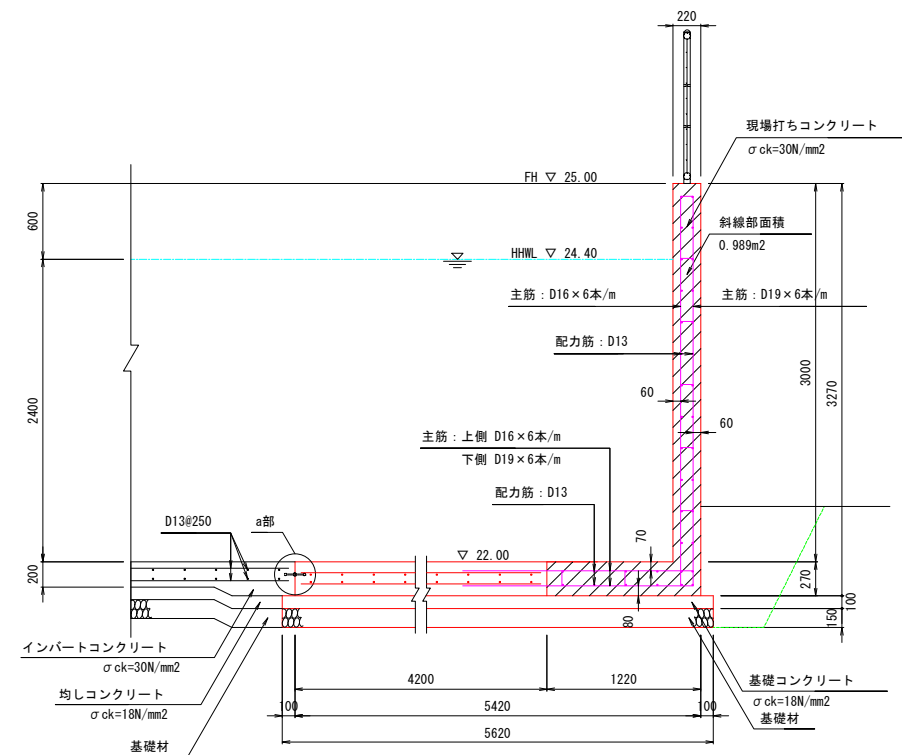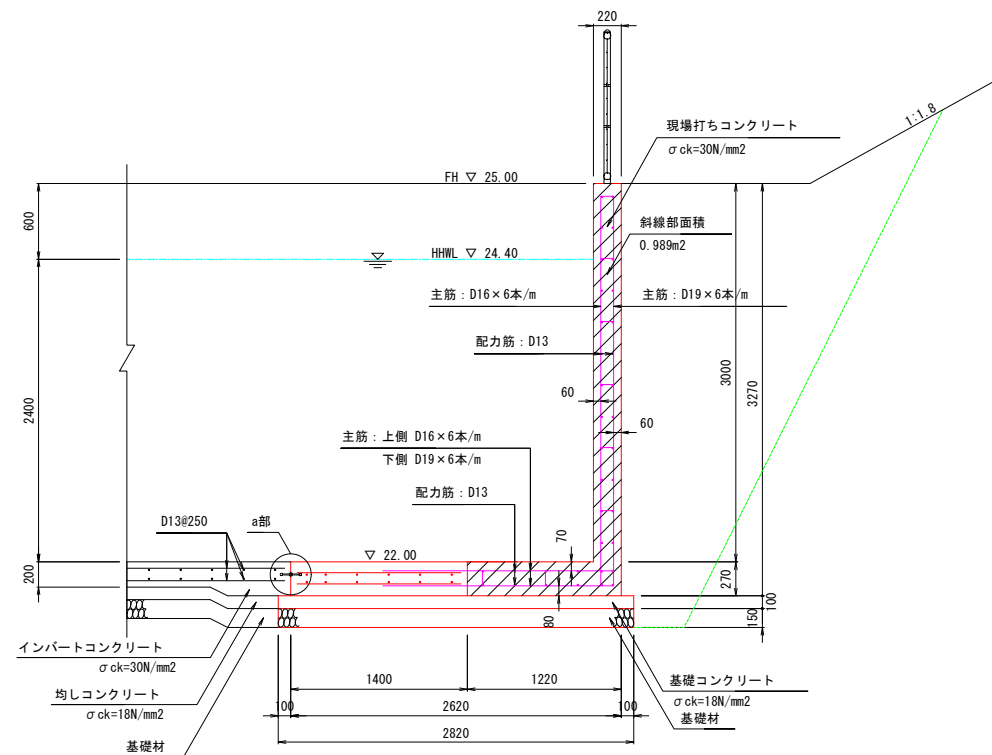


平面图 S=1:50

インバートコンクリート詳細図

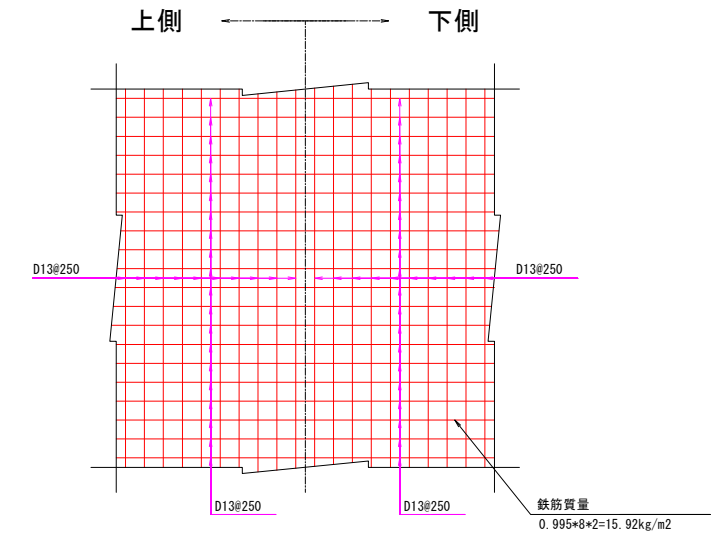

a部詳細図 S=1:20

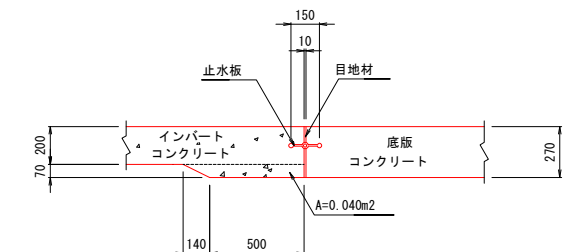

| 数量表    |                          |                          |                | 10m当り   |
|--------|--------------------------|--------------------------|----------------|---------|
| 名 称    | 規 格                      | 算 定 式                    | 単位             | 数 量     |
| コンクリート | σ ck=30N/mm <sup>2</sup> | 0.99*10.00               | m <sup>3</sup> | 9.90    |
| 同上型枠   |                          | (3.00*3.27+0.27)*10.00   | m <sup>2</sup> | 65.40   |
| 鉄 筋    | SD345                    | 9.90*2500+0.06<br>※鉄筋比6% | kg             | 1485.00 |

※基礎材および基礎コンクリート、同型枠の数量は、プレキャスト部で計上  
※斜線部以外の底版コンクリート、同型枠、鉄筋の数量は、プレキャスト部で計上

|       |                      |      |         |
|-------|----------------------|------|---------|
| (参考図) |                      |      |         |
| 工事名   | 防府市障害者福祉施設建設基本計画策定業務 |      |         |
| 図面名   | 調整池構造図 (3)           |      |         |
| 作成年月日 | 令和6年9月               |      |         |
| 縮尺    | 1:100                | 図面番号 | 13 / 14 |
| 会社名   | 株式会社 異設計コンサルタント      |      |         |
| 事務所名  | 防府市役所                |      |         |



調整池構造図(4)

壁体（陸上部・背面側）防水工  
壁体背面が陸上に露出する部分

S = 1:50

現場打部接続用差筋および止水材 詳細図


S=1:30

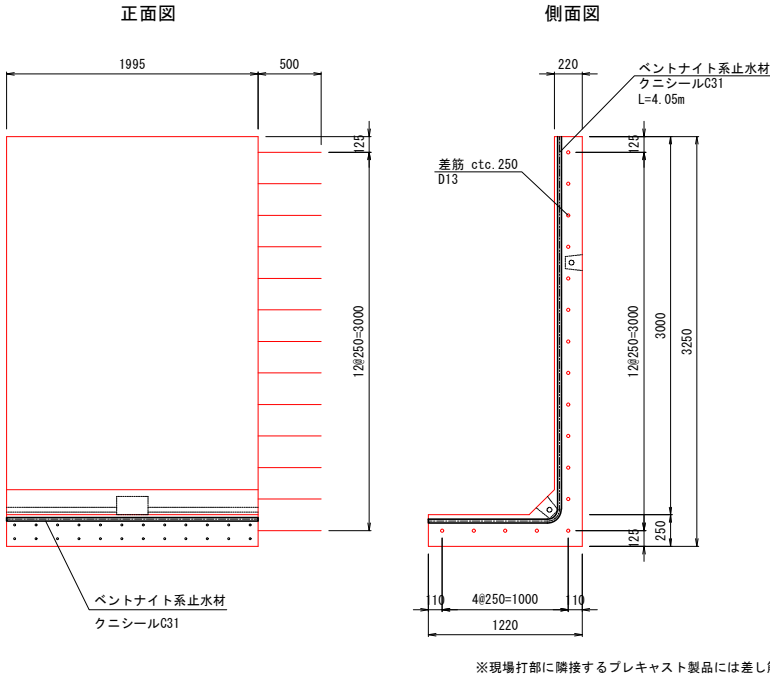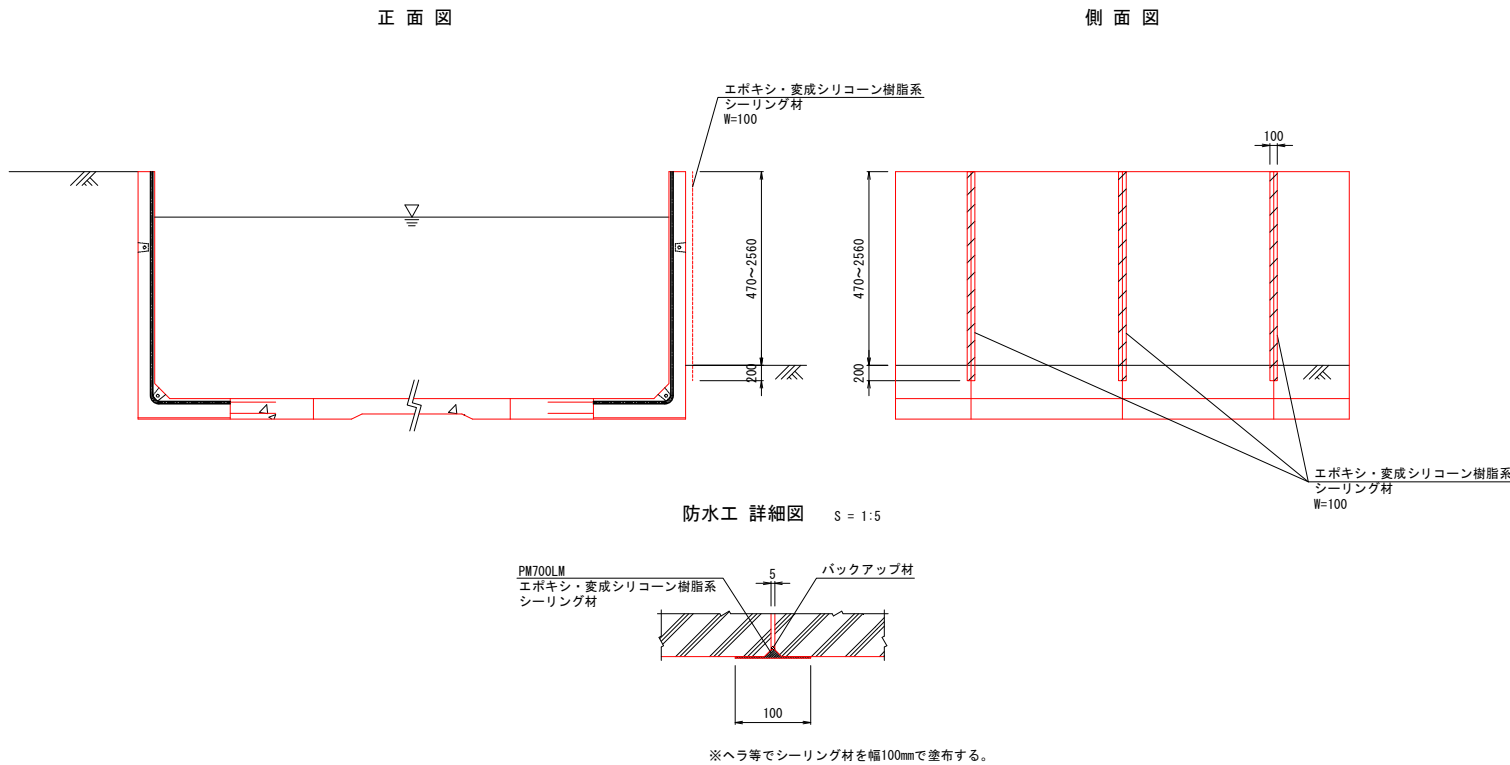

止水パッキン部 詳細図

S = 1:20


パッキン突合わせ接合部詳細図

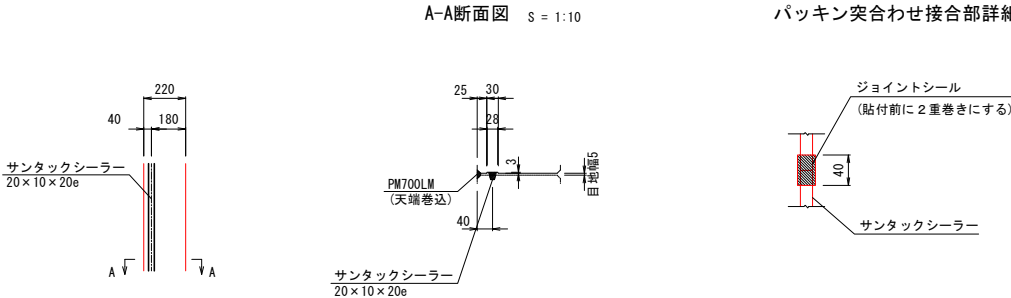


|       |                      |      |         |
|-------|----------------------|------|---------|
| (参考図) |                      |      |         |
| 工事名   | 防府市障害者福祉施設建替基本計画策定業務 |      |         |
| 図面名   | 調整池構造図(4)            |      |         |
| 作成年月日 | 令和6年9月               |      |         |
| 縮尺    | 1:100                | 図面番号 | 14 / 14 |
| 会社名   | 株式会社 興設計コンサルタント      |      |         |
| 事務所名  | 防府市役所                |      |         |



土地利用計画図

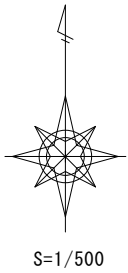

開発区域  
A=1.837ha

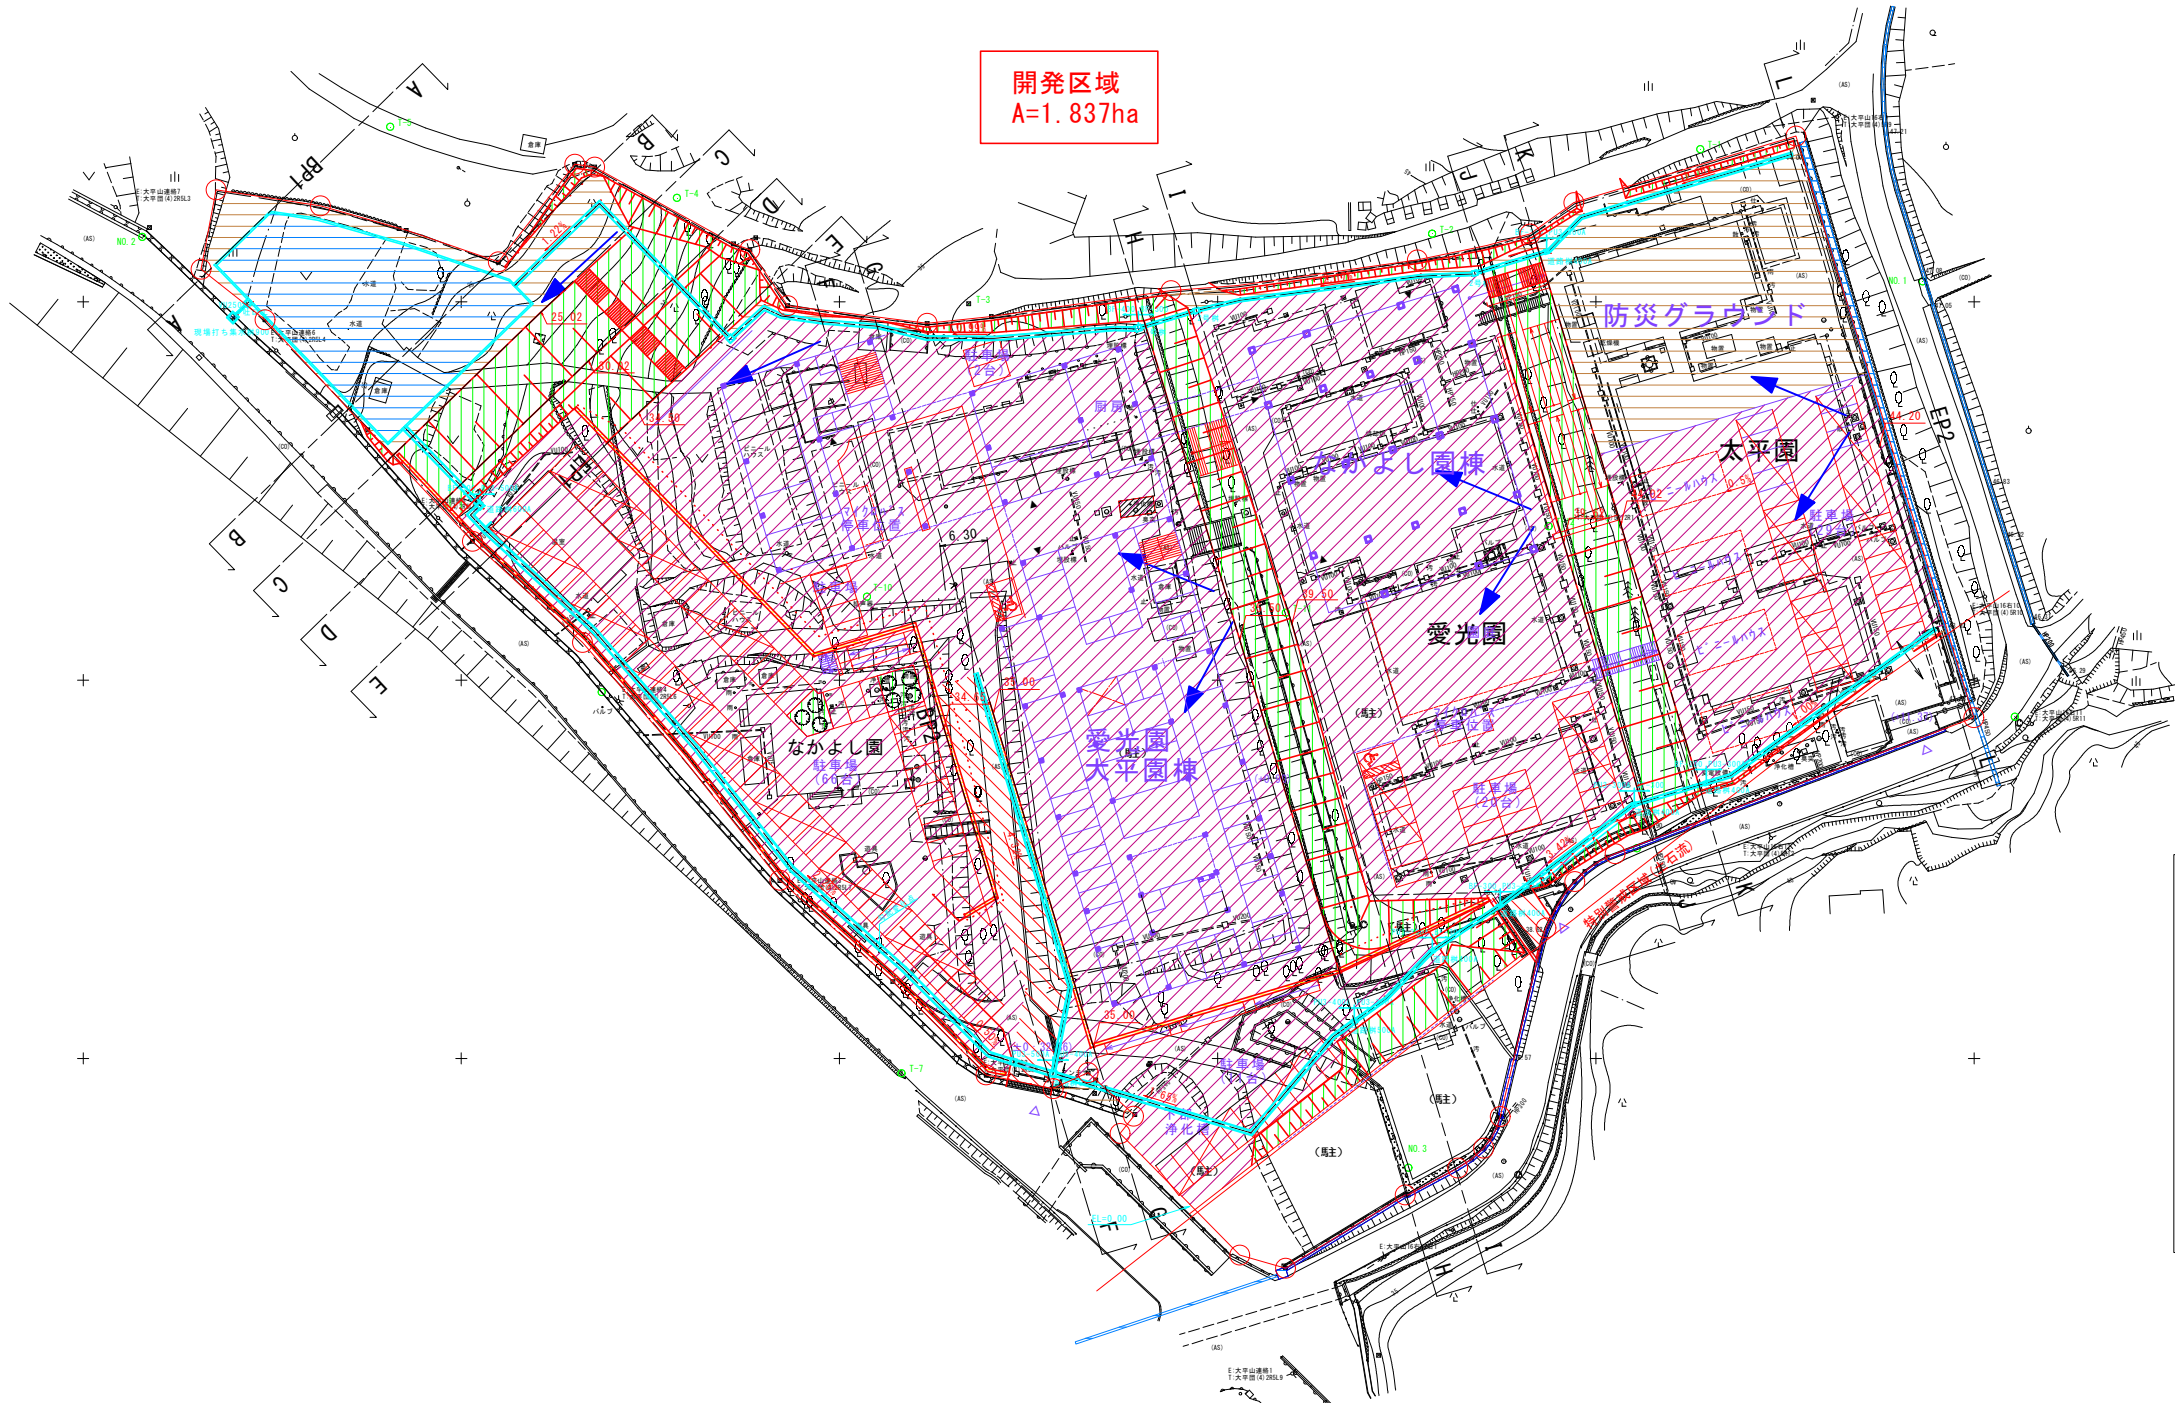

凡例


- 現況線
- 開発区域界
- 造成計画
- 流水方向
- 緑地
- 排水路
- 擁壁
- 宅地・駐車場
- 道路
- 間地

※A1→A3に縮小


※100%→50%

|       |                      |      |   |
|-------|----------------------|------|---|
| 工事名   | 防府市障害者福祉施設建設基本計画策定業務 |      |   |
| 図面名   | 土地利用計画図              |      |   |
| 作成年月日 | 令和6年12月              |      |   |
| 縮尺    | 1:500                | 図面番号 | / |
| 会社名   | 株式会社 興設計コンサルタント      |      |   |
| 事務所名  | 防府市役所                |      |   |

排水系統図

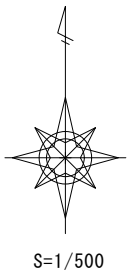


開発区域  
A=1.837ha

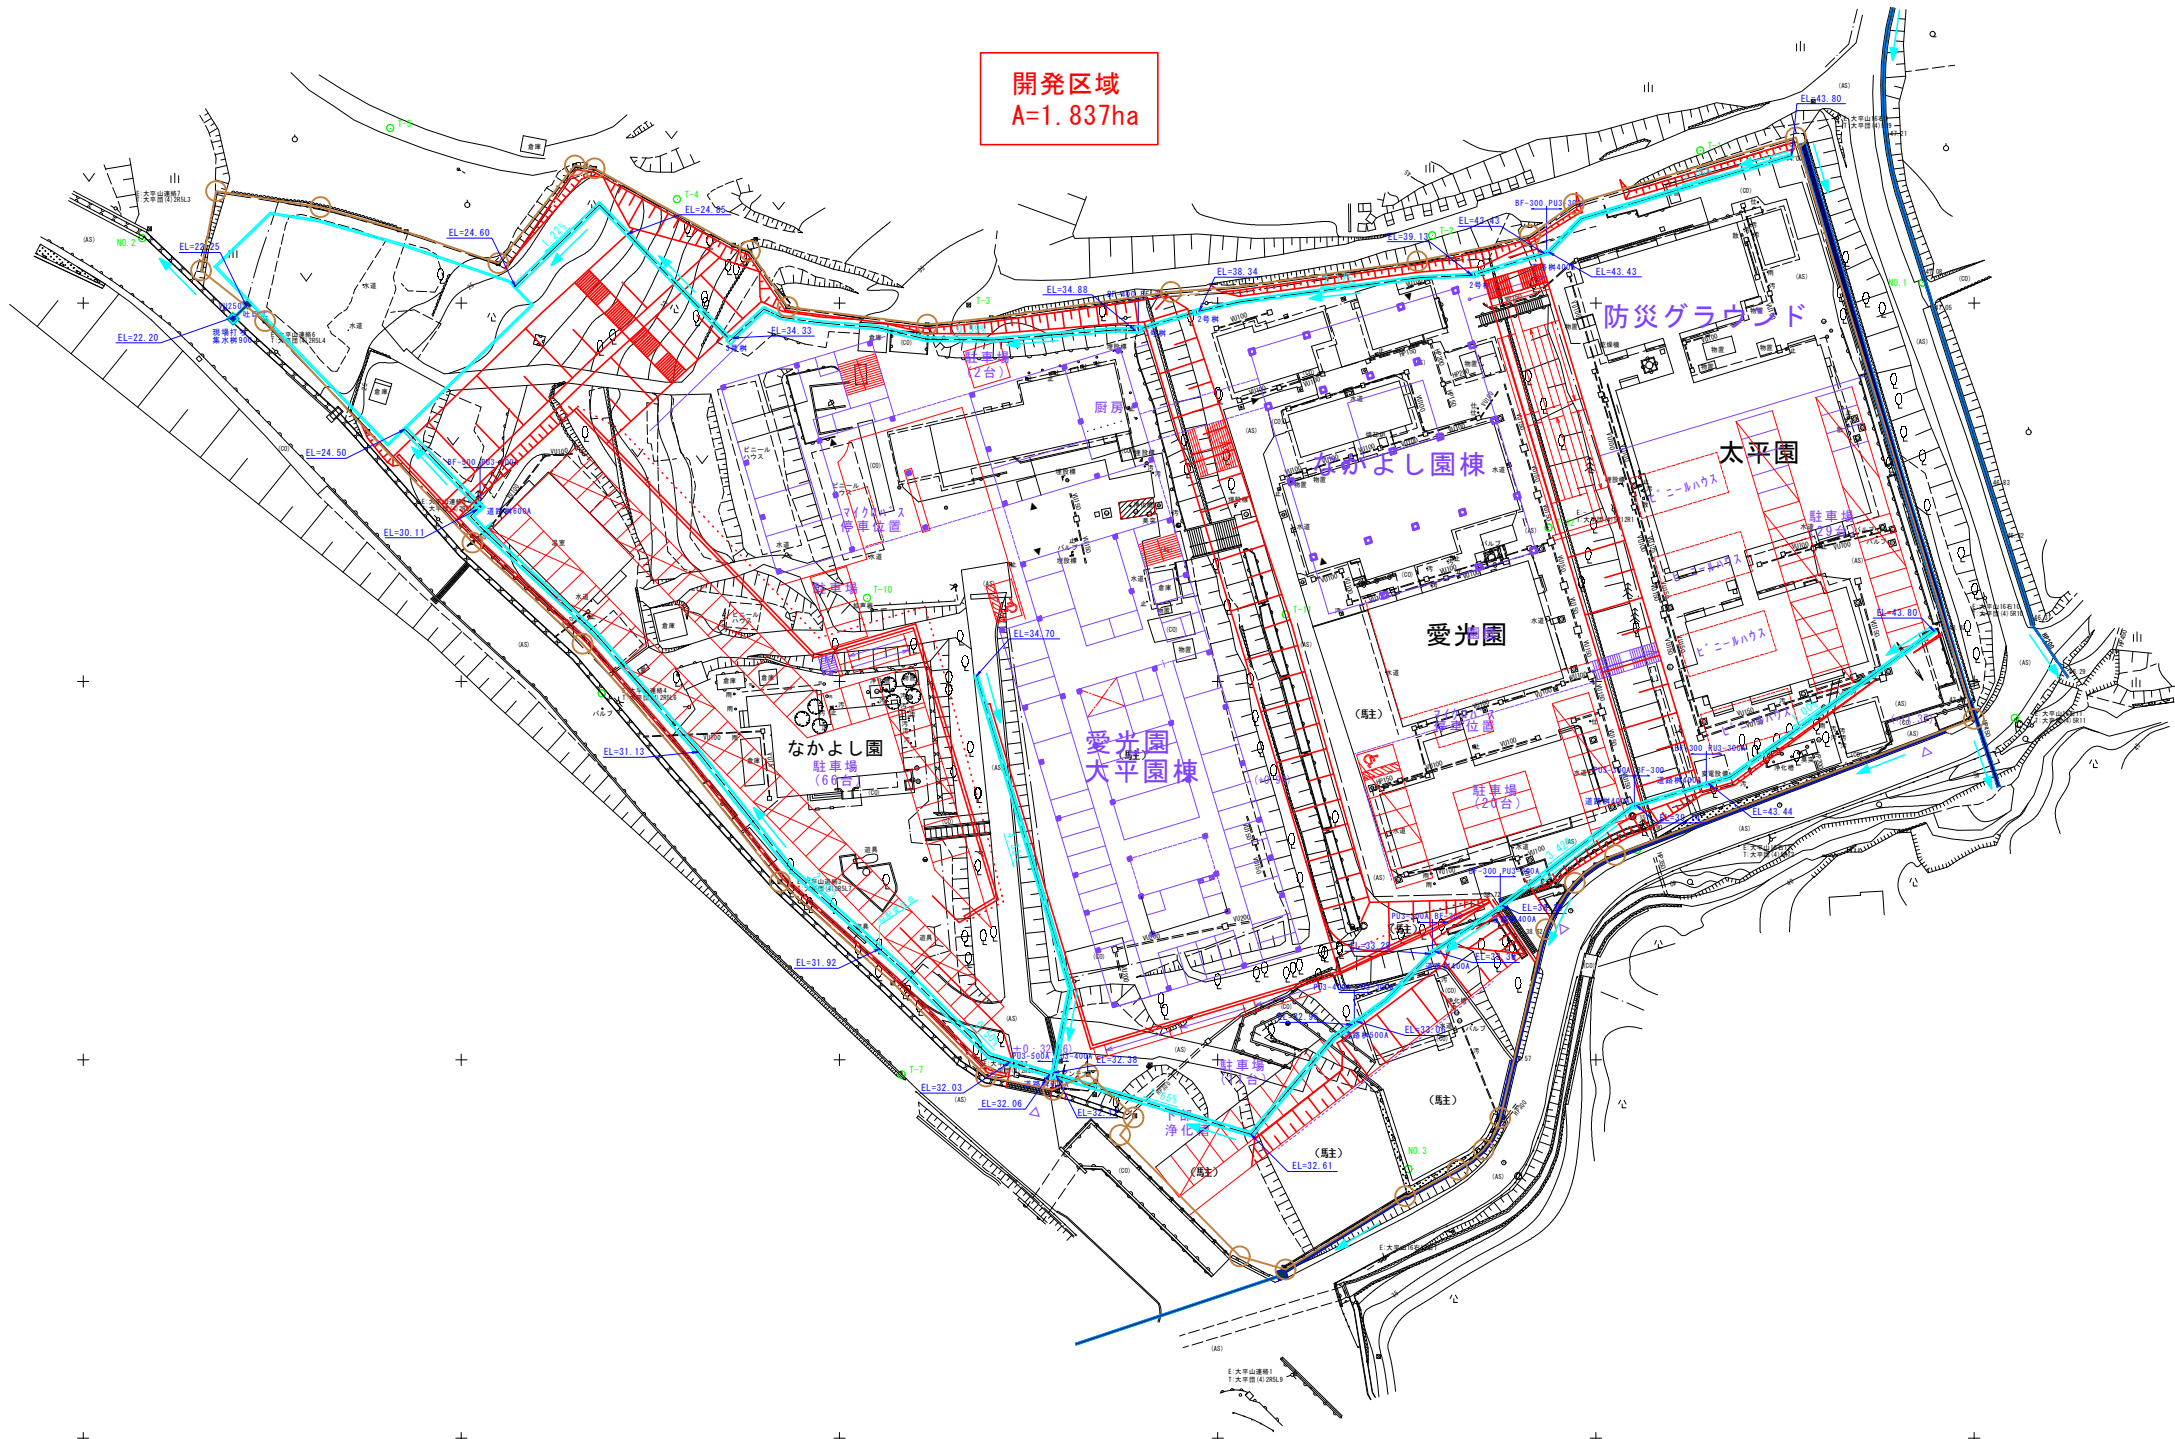


※A1→A3に縮小  
※100%→50%

|       |                      |      |   |
|-------|----------------------|------|---|
| 工事名   | 防府市障害者福祉施設建設基本計画策定業務 |      |   |
| 図面名   | 排水系統図                |      |   |
| 作成年月日 | 令和6年12月              |      |   |
| 縮尺    | 1:500                | 図面番号 | / |
| 会社名   | 株式会社 興設計コンサルタント      |      |   |
| 事務所名  | 防府市役所                |      |   |


A - B  
S=1:250

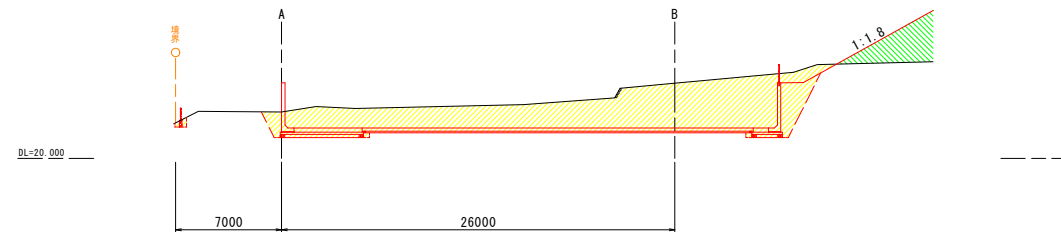

B - F  
S=1:250

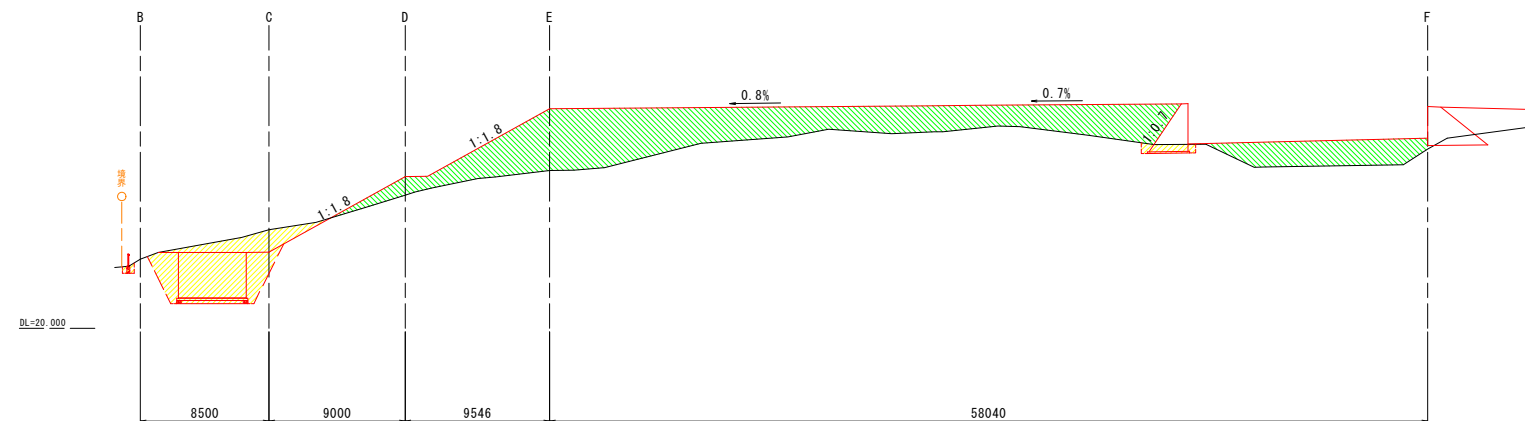

F - L  
S=1:250

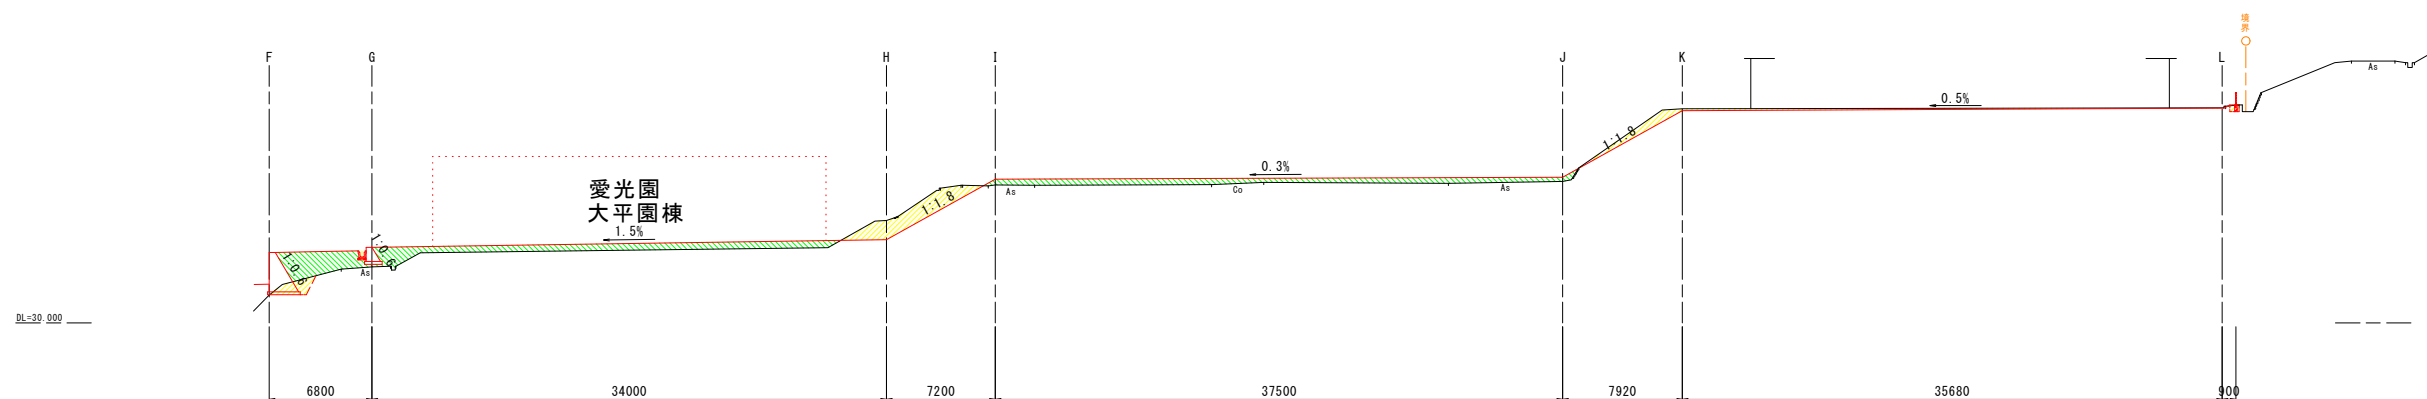

- 現況線
- 開発区域界
- 造成計画
- 造成盛土
- 造成切土

※A1→A3に縮小  
※100%→50%

|       |                      |      |   |
|-------|----------------------|------|---|
| 工事名   | 防府市障害者福祉施設建替基本計画策定業務 |      |   |
| 図面名   | 縦断面図                 |      |   |
| 作成年月日 | 令和6年12月              |      |   |
| 縮尺    | 1:250                | 図面番号 | / |
| 会社名   | 株式会社 興設計コンサルタント      |      |   |
| 事務所名  | 防府市役所                |      |   |




数量表

| 名 称      | 規 格       | 数 量 |      | 名 称        | 規 格  | 数 量   |             |
|----------|-----------|-----|------|------------|------|-------|-------------|
|          |           | 左   | 右    |            |      |       |             |
| 掘削(片切)   | 土 砂       |     | 1.2  | 切土法面整形     | 土 砂  |       | (6.1)       |
| 掘削(オープン) | 土 砂       |     | 62.2 | 盛土法面整形     |      |       | -           |
| 路床盛土     | 4.0≦W     | -   |      | 擁壁工        | 床 掘  | 土 砂   | - -         |
|          | 2.5≦W<4.0 | -   |      |            | 埋 戻  | W<1.0 | - -         |
|          | W<2.5     | -   |      |            | 基面整正 | 土 砂   | - -         |
| 路体(築堤)盛土 | 4.0≦W     | -   |      | 排水工        | 床 掘  | 土 砂   | (0.7) (0.9) |
|          | 2.5≦W<4.0 | -   |      |            | 埋 戻  | W<1.0 | (0.4) (0.4) |
|          | W<2.5     | -   |      |            | 基面整正 | 土 砂   | (0.6) (0.7) |
| 路肩盛土     |           |     | -    | ※( )内は別途計上 |      |       |             |
| 土羽土      |           |     | -    |            |      |       |             |

横断面図

C - C

GH=26.50  
FH=25.02

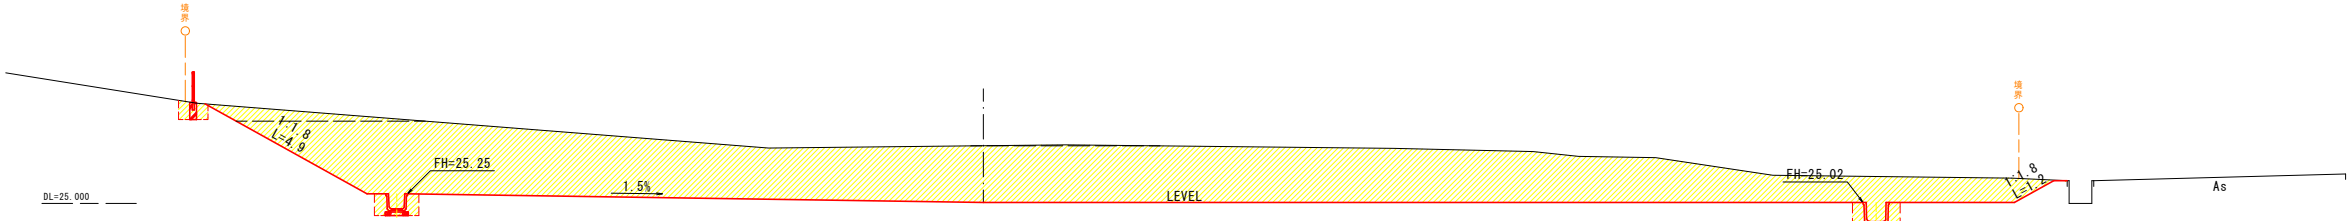


数量表

| 名 称      | 規 格       | 数 量 |     | 名 称        | 規 格  | 数 量   |       |
|----------|-----------|-----|-----|------------|------|-------|-------|
|          |           | 左   | 右   |            |      |       |       |
| 掘削(片切)   | 土 砂       |     | -   | 切土法面整形     | 土 砂  |       | -     |
| 掘削(オープン) | 土 砂       |     | -   | 盛土法面整形     |      |       | (0.7) |
| 路床盛土     | 4.0≦W     | 2.7 |     | 擁壁工        | 床 掘  | 土 砂   | - -   |
|          | 2.5≦W<4.0 | 0.1 |     |            | 埋 戻  | W<1.0 | - -   |
|          | W<2.5     | 0.1 |     |            | 基面整正 | 土 砂   | - -   |
| 路体(築堤)盛土 | 4.0≦W     | -   |     | 排水工        | 床 掘  | 土 砂   | 93.5  |
|          | 2.5≦W<4.0 | -   |     |            | 埋 戻  | W<1.0 | 8.1   |
|          | W<2.5     | -   |     |            | 基面整正 | 土 砂   | 25.7  |
| 路肩盛土     |           |     | 0.0 | ※( )内は別途計上 |      |       |       |
| 土羽土      |           |     | 0.0 |            |      |       |       |


B - B

GH=24.97  
FH=22.00

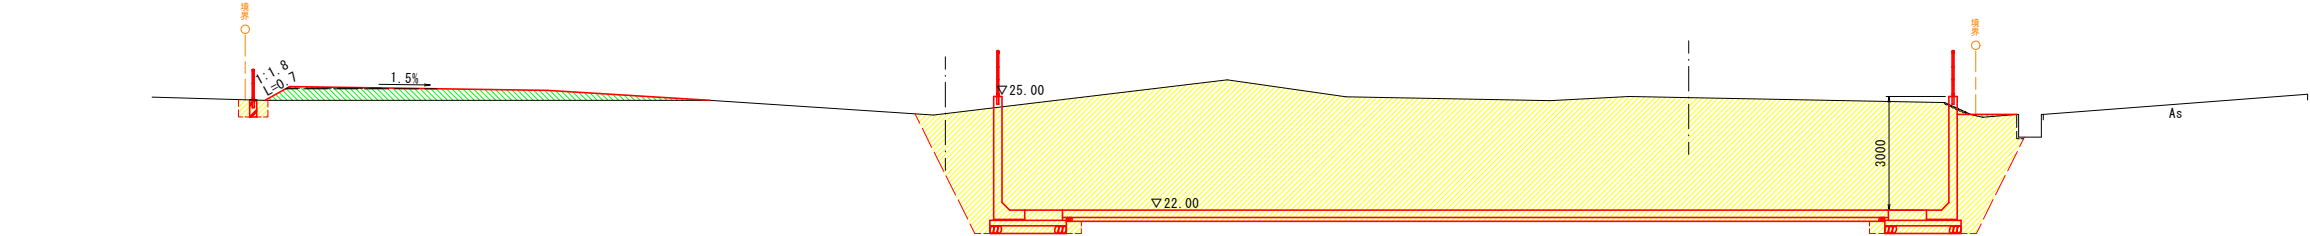

A - A

GH=23.06  
FH=22.00

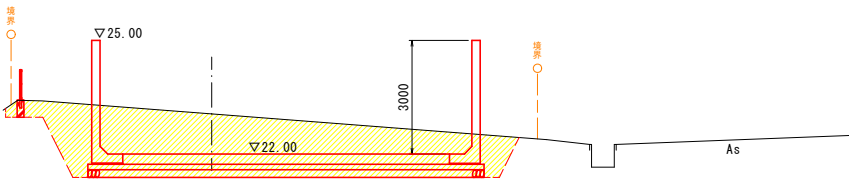

数量表

| 名 称      | 規 格       | 数 量 |     | 名 称        | 規 格  | 数 量       |       |
|----------|-----------|-----|-----|------------|------|-----------|-------|
|          |           | 左   | 右   |            |      |           |       |
| 掘削(片切)   | 土 砂       |     | -   | 切土法面整形     | 土 砂  |           | -     |
| 掘削(オープン) | 土 砂       |     | -   | 盛土法面整形     |      |           | (0.0) |
| 路床盛土     | 4.0≦W     | 0.0 |     | 擁壁工        | 床 掘  | 土 砂       | - -   |
|          | 2.5≦W<4.0 | 0.0 |     |            | 埋 戻  | W<1.0     | - -   |
|          | W<2.5     | 0.0 |     |            | 基面整正 | 土 砂       | - -   |
| 路体(築堤)盛土 | 4.0≦W     | -   |     | 排水工        | 床 掘  | 土 砂       | 18.5  |
|          | 2.5≦W<4.0 | -   |     |            | 埋 戻  | W<1.0     | 1.5   |
|          | W<2.5     | -   |     |            | 基面整正 | 1.0≦W<4.0 | 1.2   |
| 路肩盛土     |           |     | 0.0 | ※( )内は別途計上 |      |           |       |
| 土羽土      |           |     | 0.0 |            |      |           |       |

- 現況線
- 開発区域界
- 造成計画
- 造成盛土
- 造成切土

※A1→A3に縮小  
※100%→50%

|       |                      |      |   |
|-------|----------------------|------|---|
| 工事名   | 防府市障害者福祉施設建替基本計画策定業務 |      |   |
| 図面名   | 横断面図(1)              |      |   |
| 作成年月日 | 令和6年12月              |      |   |
| 縮尺    | 1:100                | 図面番号 | / |
| 会社名   | 株式会社 異設計コンサルタント      |      |   |
| 事務所名  | 防府市役所                |      |   |



- 現況線
- 開発区域界
- 造成計画
- 造成盛土
- 造成切土

横断面図

F - F

GH=31.84  
FH=34.65

E - E

GH=30.41  
FH=34.50

D - D

GH=28.79  
FH=30.02

数量表

| 名 称      | 規 格       | 数 量  |   | 名 称    | 規 格  | 数 量   |             |
|----------|-----------|------|---|--------|------|-------|-------------|
|          |           | 左    | 右 |        |      | 左     | 右           |
| 掘削(片切)   | 土 砂       | 4.2  |   | 切土法面整形 | 土 砂  |       | (0.4)       |
| 掘削(オープン) | 土 砂       | 10.6 |   | 盛土法面整形 |      |       | -           |
| 路床盛土     | 4.0≦W     | 0.6  |   | 擁壁工    | 床 掘  | 土 砂   | (8.4) (1.3) |
|          | 2.5≦W<4.0 | 0.2  |   |        | 埋 戻  | W<1.0 | (5.4) (0.7) |
|          | W<2.5     | 1.4  |   |        | 基面整正 | 土 砂   | (2.4) (1.2) |
|          | 4.0≦W     | 15.9 |   |        | 床 掘  | 土 砂   | (0.6) (0.8) |
| 路体(築堤)盛土 | 2.5≦W<4.0 | 0.1  |   | 排水工    | 埋 戻  | W<1.0 | (0.3) (0.4) |
|          | W<2.5     | 0.1  |   |        | 基面整正 | 土 砂   | (0.6) (0.7) |
| 路肩盛土     |           | -    |   |        |      |       |             |
| 土羽土      |           | -    |   |        |      |       |             |

※( )内は別途計上

数量表

| 名 称      | 規 格       | 数 量  |   | 名 称    | 規 格  | 数 量   |         |
|----------|-----------|------|---|--------|------|-------|---------|
|          |           | 左    | 右 |        |      | 左     | 右       |
| 掘削(片切)   | 土 砂       | 0.1  |   | 切土法面整形 | 土 砂  |       | -       |
| 掘削(オープン) | 土 砂       | 0.0  |   | 盛土法面整形 |      |       | (2.0)   |
| 路床盛土     | 4.0≦W     | 47.4 |   | 擁壁工    | 床 掘  | 土 砂   | - (4.0) |
|          | 2.5≦W<4.0 | 0.0  |   |        | 埋 戻  | W<1.0 | - (1.0) |
|          | W<2.5     | 0.3  |   |        | 基面整正 | 土 砂   | - (3.5) |
|          | 4.0≦W     | 72.0 |   |        | 床 掘  | 土 砂   | (0.0) - |
| 路体(築堤)盛土 | 2.5≦W<4.0 | 0.7  |   | 排水工    | 埋 戻  | W<1.0 | (0.0) - |
|          | W<2.5     | 0.4  |   |        | 基面整正 | 土 砂   | (0.0) - |
| 路肩盛土     |           | -    |   |        |      |       |         |
| 土羽土      |           | -    |   |        |      |       |         |

※( )内は別途計上

数量表

| 名 称      | 規 格       | 数 量  |   | 名 称    | 規 格  | 数 量   |         |
|----------|-----------|------|---|--------|------|-------|---------|
|          |           | 左    | 右 |        |      | 左     | 右       |
| 掘削(片切)   | 土 砂       | 1.4  |   | 切土法面整形 | 土 砂  |       | (1.9)   |
| 掘削(オープン) | 土 砂       | 2.5  |   | 盛土法面整形 |      |       | -       |
| 路床盛土     | 4.0≦W     | 33.8 |   | 擁壁工    | 床 掘  | 土 砂   | - (2.6) |
|          | 2.5≦W<4.0 | 0.0  |   |        | 埋 戻  | W<1.0 | - (0.7) |
|          | W<2.5     | 0.0  |   |        | 基面整正 | 土 砂   | - (3.0) |
|          | 4.0≦W     | 39.3 |   |        | 床 掘  | 土 砂   | (0.5) - |
| 路体(築堤)盛土 | 2.5≦W<4.0 | 0.2  |   | 排水工    | 埋 戻  | W<1.0 | (0.3) - |
|          | W<2.5     | 0.1  |   |        | 基面整正 | 土 砂   | (0.4) - |
| 路肩盛土     |           | -    |   |        |      |       |         |
| 土羽土      |           | -    |   |        |      |       |         |

※( )内は別途計上

※A1→A3に縮小

※100%→50%

|       |                      |      |   |
|-------|----------------------|------|---|
| 工事名   | 防府市障害者福祉施設建替基本計画策定業務 |      |   |
| 図面名   | 横断面図(2)              |      |   |
| 作成年月日 | 令和6年12月              |      |   |
| 縮尺    | 1:200                | 図面番号 | / |
| 会社名   | 株式会社 興設計コンサルタント      |      |   |
| 事務所名  | 防府市役所                |      |   |

- 現況線
- 開発区域界
- 造成計画
- 造成盛土
- 造成切土

横断面図

数量表

| 名 称      | 規 格       | 数 量  |   | 名 称    | 規 格  | 数 量                |
|----------|-----------|------|---|--------|------|--------------------|
|          |           | 左    | 右 |        |      |                    |
| 掘削(片切)   | 土 砂       | 1.0  |   | 切土法面整形 | 土 砂  | (6.8)              |
| 掘削(オープン) | 土 砂       | 66.3 |   | 盛土法面整形 |      | (6.9)              |
| 路床盛土     | 4.0≦W     | 1.9  |   | 擁壁工    | 床 掘  | 土 砂 (0.0) (16.1)   |
|          | 2.5≦W<4.0 | 0.0  |   |        | 埋 戻  | W<1.0 (0.0) (12.3) |
|          | W<2.5     | 0.0  |   |        | 基面整正 | 土 砂 (0.0) (2.4)    |
| 路体(築堤)盛土 | 4.0≦W     | -    |   | 排水工    | 床 掘  | 土 砂 (0.9) (0.7)    |
|          | 2.5≦W<4.0 | -    |   |        | 埋 戻  | W<1.0 (0.4) (0.4)  |
|          | W<2.5     | -    |   |        | 基面整正 | 土 砂 (0.9) (0.6)    |
| 路肩盛土     |           | -    |   |        |      |                    |
| 土羽土      |           | -    |   |        |      |                    |

※( )内は別途計上

※( )内は別途計上

数量表

| 名 称      | 規 格       | 数 量   |   | 名 称    | 規 格  | 数 量               |
|----------|-----------|-------|---|--------|------|-------------------|
|          |           | 左     | 右 |        |      |                   |
| 掘削(片切)   | 土 砂       | 3.0   |   | 切土法面整形 | 土 砂  | (10.4)            |
| 掘削(オープン) | 土 砂       | 174.5 |   | 盛土法面整形 |      | -                 |
| 路床盛土     | 4.0≦W     | 0.0   |   | 擁壁工    | 床 掘  | 土 砂 - (6.6)       |
|          | 2.5≦W<4.0 | 0.0   |   |        | 埋 戻  | W<1.0 - (3.8)     |
|          | W<2.5     | 0.0   |   |        | 基面整正 | 土 砂 - (1.9)       |
| 路体(築堤)盛土 | 4.0≦W     | 0.0   |   | 排水工    | 床 掘  | 土 砂 (0.5) (1.2)   |
|          | 2.5≦W<4.0 | 0.0   |   |        | 埋 戻  | W<1.0 (0.2) (0.5) |
|          | W<2.5     | 0.0   |   |        | 基面整正 | 土 砂 (0.5) (0.9)   |
| 路肩盛土     |           | -     |   |        |      | ※( )内は別途計上        |
| 土羽土      |           | -     |   |        |      |                   |

※( )内は別途計上

数量表

| 名 称      | 規 格       | 数 量  |   | 名 称    | 規 格  | 数 量               |
|----------|-----------|------|---|--------|------|-------------------|
|          |           | 左    | 右 |        |      |                   |
| 掘削(片切)   | 土 砂       | 0.8  |   | 切土法面整形 | 土 砂  | (0.0)             |
| 掘削(オープン) | 土 砂       | 68.6 |   | 盛土法面整形 |      | -                 |
| 路床盛土     | 4.0≦W     | 12.1 |   | 擁壁工    | 床 掘  | 土 砂 - (3.7)       |
|          | 2.5≦W<4.0 | 0.1  |   |        | 埋 戻  | W<1.0 - (1.5)     |
|          | W<2.5     | 1.0  |   |        | 基面整正 | 土 砂 - (2.1)       |
| 路体(築堤)盛土 | 4.0≦W     | 0.0  |   | 排水工    | 床 掘  | 土 砂 (0.6) (0.9)   |
|          | 2.5≦W<4.0 | 0.0  |   |        | 埋 戻  | W<1.0 (0.3) (0.5) |
|          | W<2.5     | 0.0  |   |        | 基面整正 | 土 砂 (0.6) (0.6)   |
| 路肩盛土     |           | -    |   |        |      |                   |
| 土羽土      |           | -    |   |        |      |                   |

※( )内は別途計上

※( )内は別途計上


※A1→A3に縮小

※100%→50%

|       |                      |      |   |
|-------|----------------------|------|---|
| 工事名   | 防府市障害者福祉施設建替基本計画策定業務 |      |   |
| 図面名   | 横断面図(3)              |      |   |
| 作成年月日 | 令和6年12月              |      |   |
| 縮尺    | 1:200                | 図面番号 | / |
| 会社名   | 株式会社 興設計コンサルタント      |      |   |
| 事務所名  | 防府市役所                |      |   |

- 現況線
- 開発区域界
- 造成計画
- 造成盛土
- 造成切土

横断面図

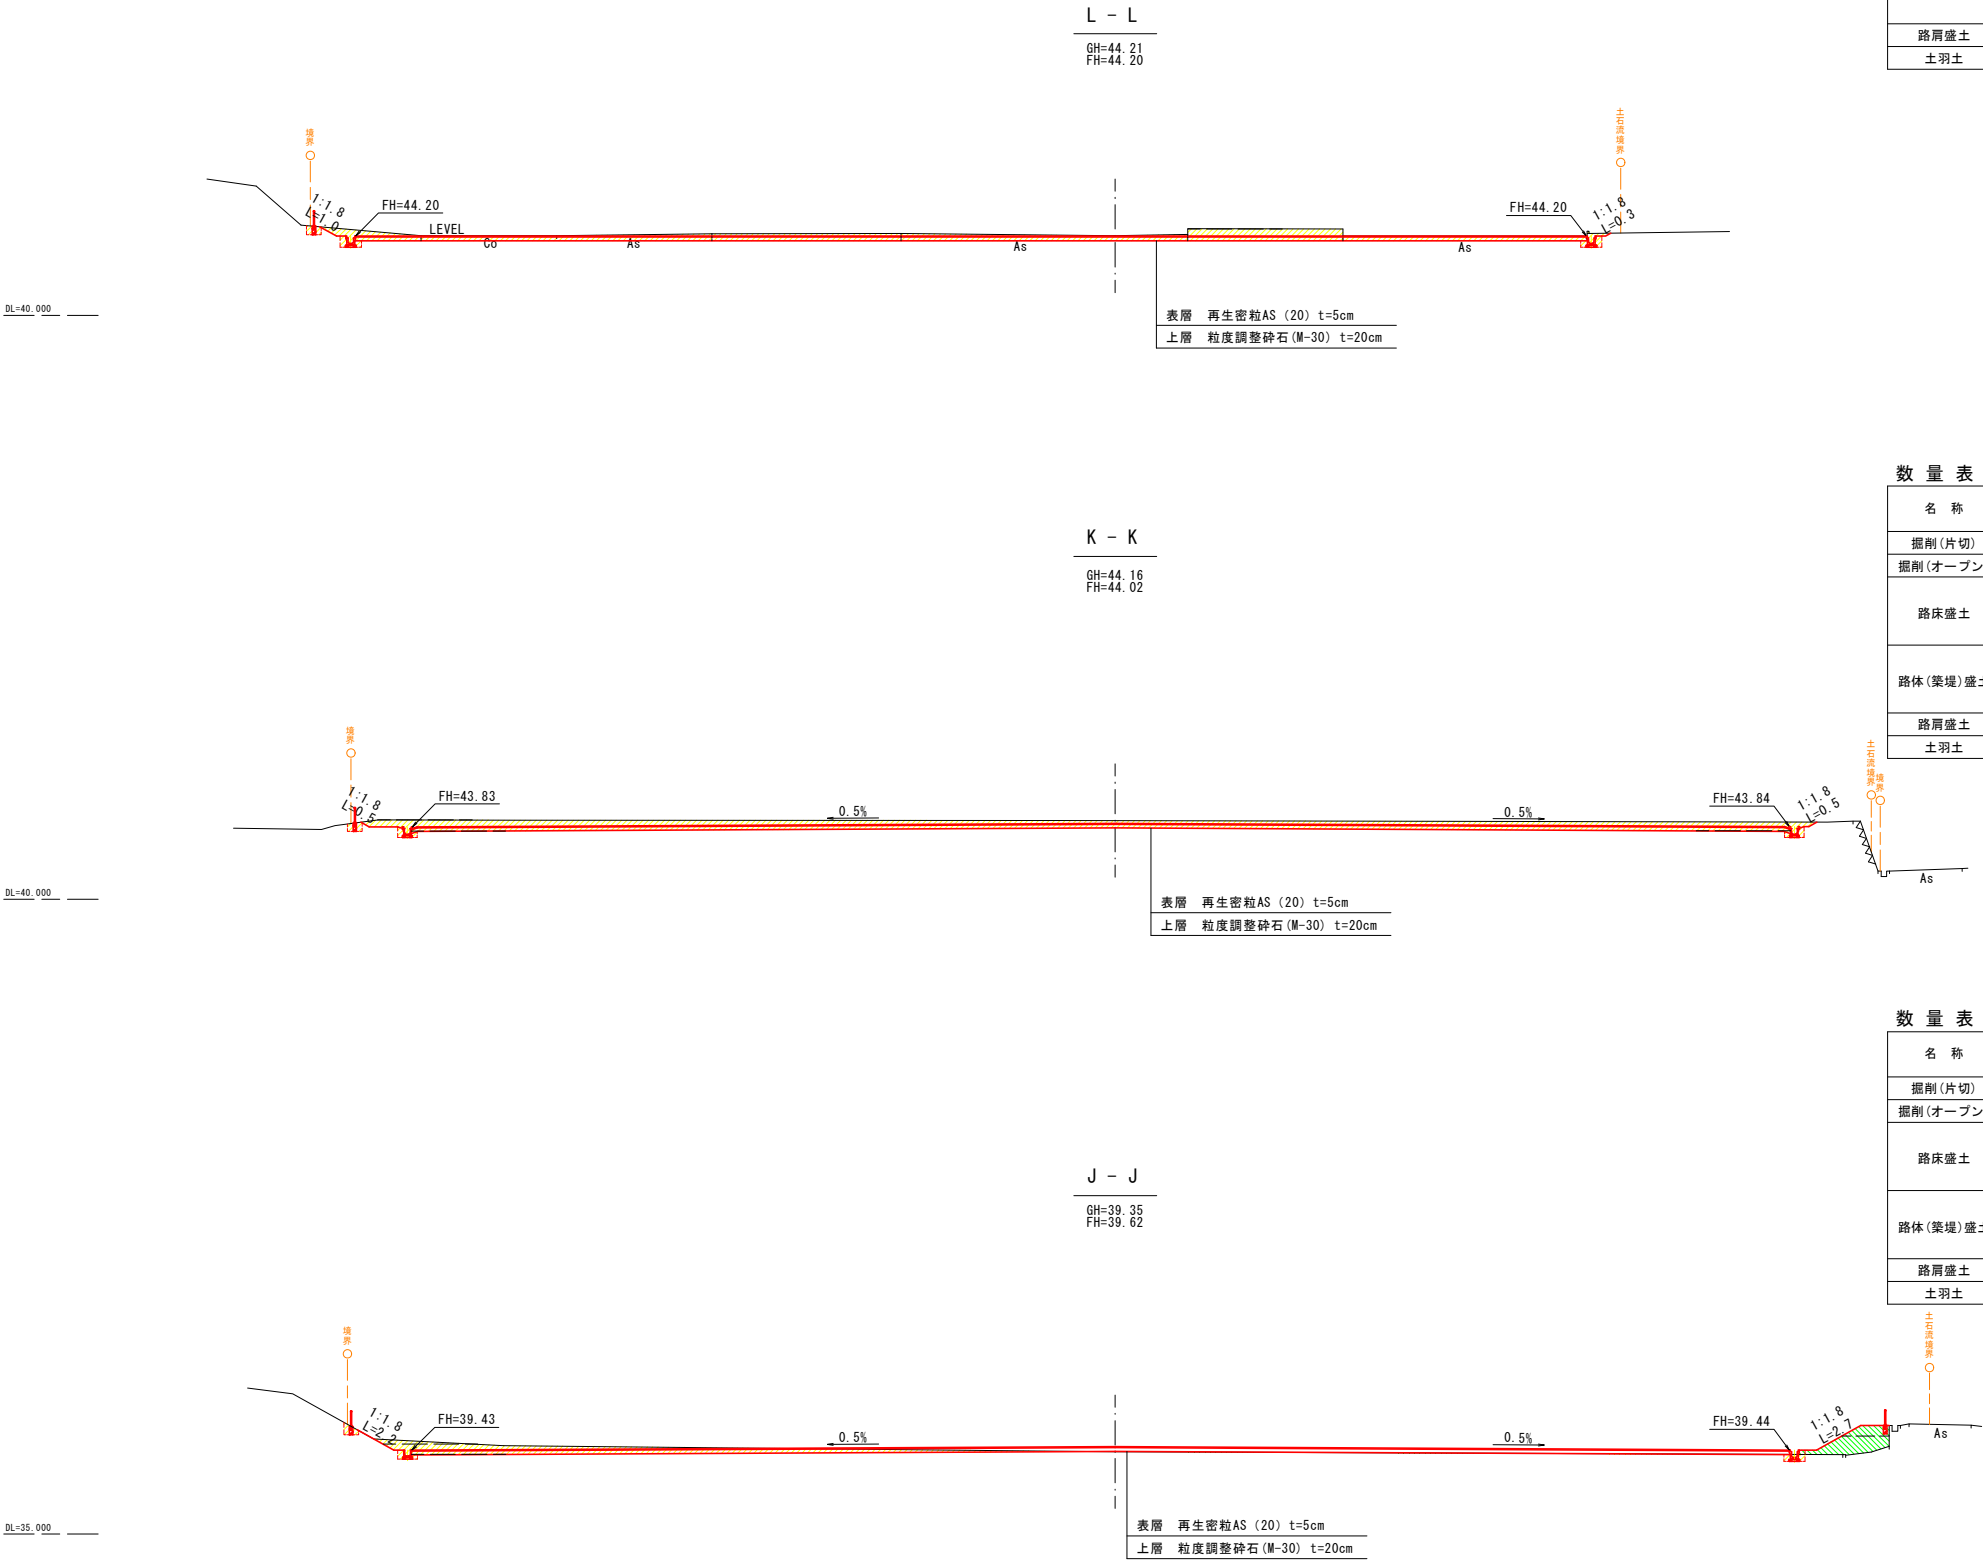

数量表

| 名 称      | 規 格       | 数 量 |   | 名 称    | 規 格  | 数 量   |       |
|----------|-----------|-----|---|--------|------|-------|-------|
|          |           | 左   | 右 |        |      |       |       |
| 掘削(片切)   | 土 砂       | 2.2 |   | 切土法面整形 | 土 砂  | (1.3) |       |
| 掘削(オープン) | 土 砂       | 8.8 |   | 盛土法面整形 |      | -     |       |
| 路床盛土     | 4.0≦W     | 0.0 |   | 擁壁工    | 床 掘  | 土 砂   | -     |
|          | 2.5≦W<4.0 | -   |   |        | 埋 戻  | W<1.0 | -     |
|          | W<2.5     | -   |   |        | 基面整正 | 土 砂   | -     |
| 路体(築堤)盛土 | 4.0≦W     | -   |   | 排水工    | 床 掘  | 土 砂   | (0.6) |
|          | 2.5≦W<4.0 | -   |   |        | 埋 戻  | W<1.0 | (0.3) |
|          | W<2.5     | -   |   |        | 基面整正 | 土 砂   | (0.6) |
| 路肩盛土     |           | -   |   |        |      |       |       |
| 土羽土      |           | -   |   |        |      |       |       |

※( )内は別途計上

数量表

| 名 称      | 規 格       | 数 量  |   | 名 称    | 規 格  | 数 量   |       |
|----------|-----------|------|---|--------|------|-------|-------|
|          |           | 左    | 右 |        |      |       |       |
| 掘削(片切)   | 土 砂       | 0.2  |   | 切土法面整形 | 土 砂  | (1.0) |       |
| 掘削(オープン) | 土 砂       | 35.7 |   | 盛土法面整形 |      | -     |       |
| 路床盛土     | 4.0≦W     | -    |   | 擁壁工    | 床 掘  | 土 砂   | -     |
|          | 2.5≦W<4.0 | -    |   |        | 埋 戻  | W<1.0 | -     |
|          | W<2.5     | -    |   |        | 基面整正 | 土 砂   | -     |
| 路体(築堤)盛土 | 4.0≦W     | -    |   | 排水工    | 床 掘  | 土 砂   | (0.5) |
|          | 2.5≦W<4.0 | -    |   |        | 埋 戻  | W<1.0 | (0.3) |
|          | W<2.5     | -    |   |        | 基面整正 | 土 砂   | (0.5) |
| 路肩盛土     |           | -    |   |        |      |       |       |
| 土羽土      |           | -    |   |        |      |       |       |

※( )内は別途計上

数量表

| 名 称      | 規 格       | 数 量  |   | 名 称    | 規 格  | 数 量   |       |
|----------|-----------|------|---|--------|------|-------|-------|
|          |           | 左    | 右 |        |      |       |       |
| 掘削(片切)   | 土 砂       | 0.8  |   | 切土法面整形 | 土 砂  | (2.2) |       |
| 掘削(オープン) | 土 砂       | 10.4 |   | 盛土法面整形 |      | (2.7) |       |
| 路床盛土     | 4.0≦W     | 0.3  |   | 擁壁工    | 床 掘  | 土 砂   | -     |
|          | 2.5≦W<4.0 | 3.1  |   |        | 埋 戻  | W<1.0 | -     |
|          | W<2.5     | 1.0  |   |        | 基面整正 | 土 砂   | -     |
| 路体(築堤)盛土 | 4.0≦W     | -    |   | 排水工    | 床 掘  | 土 砂   | (0.4) |
|          | 2.5≦W<4.0 | -    |   |        | 埋 戻  | W<1.0 | (0.2) |
|          | W<2.5     | -    |   |        | 基面整正 | 土 砂   | (0.5) |
| 路肩盛土     |           | -    |   |        |      |       |       |
| 土羽土      |           | -    |   |        |      |       |       |

※( )内は別途計上

|       |                      |      |   |
|-------|----------------------|------|---|
| 工事名   | 防府市障害者福祉施設建替基本計画策定業務 |      |   |
| 図面名   | 横断面図(4)              |      |   |
| 作成年月日 | 令和6年12月              |      |   |
| 縮尺    | 1:200                | 図面番号 | / |
| 会社名   | 株式会社 興設計コンサルタント      |      |   |
| 事務所名  | 防府市役所                |      |   |

# 数量計算書



## 数 量 総 括 表

| 工 種 | 種 別    | 細 目    | 規 格                            | 単位 | 数 量   | 摘 要  |
|-----|--------|--------|--------------------------------|----|-------|------|
| 土工  |        |        |                                |    |       |      |
|     | 掘削工    |        |                                |    |       |      |
|     |        | 掘 削    | オープン（土砂）                       | m3 | 8,764 |      |
|     |        |        | 片切（土砂）                         | m3 | 325   |      |
|     | 盛土工    |        |                                |    |       |      |
|     |        | 路体盛土   | (W<2.5)                        | m3 | 18    |      |
|     |        |        | (2.5≤W<4.0)                    | m3 | 29    |      |
|     |        |        | (4.0≤W)                        | m3 | 3,313 |      |
|     |        | 路床盛土   | (W<2.5)                        | m3 | 100   |      |
|     |        |        | (2.5≤W<4.0)                    | m3 | 116   |      |
|     |        |        | (4.0≤W)                        | m3 | 2,278 |      |
|     | 残土処理工  |        |                                |    |       |      |
|     |        | 土砂等運搬  | DID地区,<br>運搬距離12km以下           | m3 | 3,438 |      |
|     |        | 残土処分   |                                | m3 | 3,438 |      |
|     | 法面整形工  |        |                                |    |       |      |
|     |        | 切土法面整形 | (土砂)                           | m2 | 1,499 |      |
|     |        | 盛土法面整形 |                                | m2 | 897   |      |
| 法面工 |        |        |                                |    |       |      |
|     | 植生工    |        |                                |    |       |      |
|     |        | 客土吹付   | t=2cm                          | m2 | 1,499 | 切土法面 |
|     |        | 種子散布   |                                | m2 | 897   | 盛土法面 |
| 擁壁工 |        |        |                                |    |       |      |
|     | 作業土工   |        |                                |    |       |      |
|     |        | 床堀     | 土砂                             | m3 | 1,068 |      |
|     |        | 埋戻     | C(1.0≤W<4.0)                   | m3 | 604   |      |
|     |        |        | D(W<1.0)                       | m3 | 179   |      |
|     |        | 基面整正   |                                | m2 | 815   |      |
|     | 重力式擁壁工 |        |                                |    |       |      |
|     |        | 1号擁壁   | 平均高さH=2.69m<br>コンクリートV=369.5m3 | 式  | 1     |      |
|     |        | 2号擁壁   | 平均高さH=2.79m<br>コンクリートV=354.6m3 | 式  | 1     |      |
|     |        | 3号擁壁   | 平均高さH=2.11m<br>コンクリートV=180.3m3 | 式  | 1     |      |
|     |        | 4号擁壁   | 平均高さH=2.44m<br>コンクリートV=68.1m3  | 式  | 1     |      |
|     |        | 防護柵基礎  | 補強鉄筋                           | 箇所 | 51    |      |

## 数 量 総 括 表

| 工 種 | 種 別    | 細 目    | 規 格            | 単位 | 数 量 | 摘 要       |
|-----|--------|--------|----------------|----|-----|-----------|
| 排水工 |        |        |                |    |     |           |
|     | 作業土工   |        |                |    |     |           |
|     |        | 床堀     | 土砂             | m3 | 383 |           |
|     |        | 埋戻     | D(W<1.0)       | m3 | 169 |           |
|     |        | 基面整正   |                | m2 | 292 |           |
|     | 排水構造物工 |        |                |    |     |           |
|     |        | 道路側溝工  | PU3-300A       | m  | 133 | グレーチング9枚  |
|     |        |        | PU3-300A(横断用)  | m  | 28  | グレーチング28枚 |
|     |        |        | PU3-400A       | m  | 47  | グレーチング4枚  |
|     |        |        | PU3-500A       | m  | 103 | グレーチング9枚  |
|     |        |        | PU3-500A(横断用)  | m  | 5   | グレーチング5枚  |
|     |        |        | PC4-B300       | 枚  | 249 | PU3-300A用 |
|     |        |        | PC4-B400       | 枚  | 86  | PU3-400A用 |
|     |        |        | PC4-B500       | 枚  | 189 | PU3-500A用 |
|     |        | 排水路工   | BF-300         | m  | 42  |           |
|     |        |        | BF-300(縦排水)    | m  | 31  |           |
|     |        |        | BF-400         | m  | 77  |           |
|     |        |        | BF-400(縦排水)    | m  | 19  |           |
|     |        |        | BF-500         | m  | 2   |           |
|     |        |        | BF-500(縦排水)    | m  | 12  |           |
|     |        |        | グレーチング         | 枚  | 6   | BF-300用   |
|     | 集水柵工   |        |                |    |     |           |
|     |        | 道路柵    | 400A           | 箇所 | 5   |           |
|     |        |        | 500A           | 箇所 | 1   |           |
|     |        |        | 600A           | 箇所 | 3   |           |
|     |        | 2号柵    | BF-300用        | 箇所 | 2   |           |
|     |        | 3号柵    | BF-400用        | 箇所 | 2   |           |
|     |        | 1号現場打柵 | B800-L800-H750 | 箇所 | 1   |           |
|     | 調整池工   |        |                |    |     |           |
|     |        | 調整池    |                | 式  | 1   |           |
|     |        |        |                |    |     |           |
|     |        |        |                |    |     |           |
|     |        |        |                |    |     |           |

数量総括表

[illegible]

# 土工数量集計表

[illegible]



# 土 工 数 量 計 算 書

## 1. 掘削工

(1) 掘削 (オープン 土砂)

V = 8764.0 8,764.0 m<sup>3</sup>

(2) 掘削 (片切 土砂)

V = 325.4 325.4 m<sup>3</sup>

合計 (土砂) 9,089.4 m<sup>3</sup>

## 2. 盛土工

(1) 路体盛土 (W<2.5)

V = 17.7 17.7 m<sup>3</sup>

(2) 路体盛土 (2.5≤W<4.0)

V = 28.7 28.7 m<sup>3</sup>

(3) 路体盛土 (4.0≤W)

V = 3313.4 3313.4 m<sup>3</sup>

(4) 路床盛土 (W<2.5)

V = 100.4 100.4 m<sup>3</sup>

(5) 路床盛土 (2.5≤W<4.0)

V = 116.3 116.3 m<sup>3</sup>

(6) 路床盛土 (4.0≤W)

V = 2277.6 2277.6 m<sup>3</sup>

合計 5854.1 m<sup>3</sup>

## 3. 残土処理工

(1) 残土処分 (土砂)

V = 9089.4 + (擁壁工床堀) 1067.6 + (排水構造物工床堀) 383.1

-( (擁壁工埋戻) 5854.1 + (排水構造物工埋戻) 782.4 + 168.8 ) / 0.9

2,978.7 m<sup>3</sup>

## 数量計算書 ( 1 )

[illegible]

数量計算書 (2)

[illegible]





## 第 表

数量計算書 (4)

[illegible]

擁壁工数量集計表

[illegible]

## 擁壁工 数量計算書

### 1. 作業土工

#### (1) 床堀(土砂)

数量計算書より

$$V = \begin{array}{c} \text{(1号擁壁)} \\ 461.9 \end{array} + \begin{array}{c} \text{(2号擁壁)} \\ 131.7 \end{array} + \begin{array}{c} \text{(3号擁壁)} \\ 311.4 \end{array} + \begin{array}{c} \text{(4号擁壁)} \\ 162.6 \end{array} = 1067.6 \text{ m}^3$$

#### (2) 埋戻C

数量計算書より

$$V = \begin{array}{c} \text{(1号擁壁)} \\ 173.2 \end{array} + \begin{array}{c} \text{(2号擁壁)} \\ 81 \end{array} + \begin{array}{c} \text{(3号擁壁)} \\ 213.1 \end{array} + \begin{array}{c} \text{(4号擁壁)} \\ 136.2 \end{array} = 603.5 \text{ m}^3$$

#### (3) 埋戻D

数量計算書より

$$V = \begin{array}{c} \text{(1号擁壁)} \\ 34.6 \end{array} + \begin{array}{c} \text{(2号擁壁)} \\ 131.7 \end{array} + \begin{array}{c} \text{(3号擁壁)} \\ 8.2 \end{array} + \begin{array}{c} \text{(4号擁壁)} \\ 4.4 \end{array} = 178.9 \text{ m}^3$$



#### (4) 基面整正(土砂)

数量計算書より

$$V = \begin{array}{c} \text{(1号擁壁)} \\ 254.0 \end{array} + \begin{array}{c} \text{(2号擁壁)} \\ 354.6 \end{array} + \begin{array}{c} \text{(3号擁壁)} \\ 155.7 \end{array} + \begin{array}{c} \text{(4号擁壁)} \\ 50.5 \end{array} = 814.8 \text{ m}^2$$

# 擁壁工数量計算書

|    |      |  |
|----|------|--|
| 名称 | 1号擁壁 |  |
| 工種 | 擁壁工  |  |

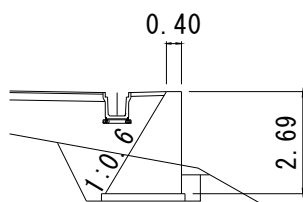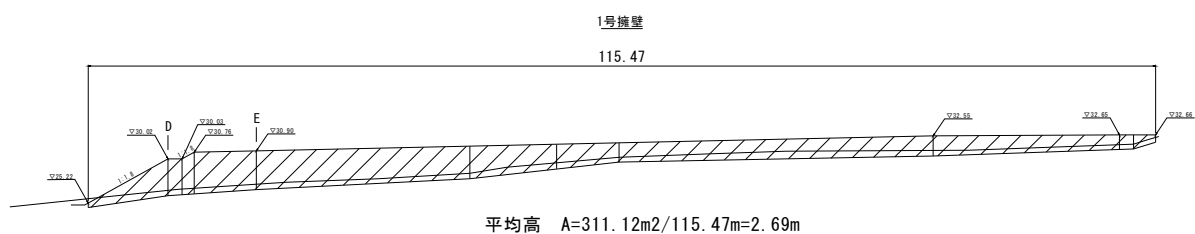

|      |                   |
|------|-------------------|
| 床堀   | 4.0m <sup>2</sup> |
| 埋戻 C | 1.5m <sup>2</sup> |
| 埋戻 D | 0.3m <sup>2</sup> |
| 基面整正 | 2.2m              |
| 躯体   | 3.2m <sup>2</sup> |


[illegible]






# 擁壁工数量計算書

|    |      |  |
|----|------|--|
| 名称 | 3号擁壁 |  |
| 工種 | 擁壁工  |  |

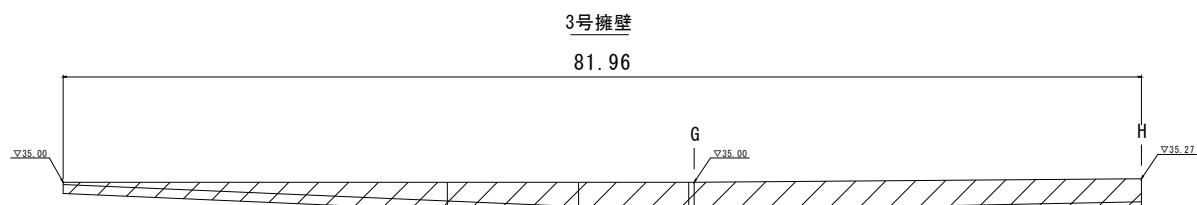

平均高  $A=172.79\text{m}^2/81.96\text{m}=2.11\text{m}$

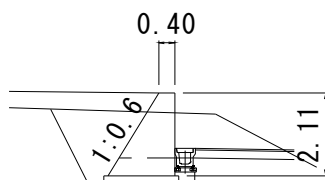

|      |                   |
|------|-------------------|
| 床堀   | 3.8m <sup>2</sup> |
| 埋戻C  | 2.6m <sup>2</sup> |
| 埋戻D  | 0.1m <sup>2</sup> |
| 基面整正 | 1.9m              |
| 躯体   | 2.2m <sup>2</sup> |

[illegible]


擁壁工数量計算書

|    |      |  |
|----|------|--|
| 名称 | 4号擁壁 |  |
| 工種 | 擁壁工  |  |

4号擁壁

平均高  $A = 53.54\text{m}^2 / 21.97\text{m} = 2.44\text{m}$


|      |                   |
|------|-------------------|
| 床堀   | 7.4m <sup>2</sup> |
| 埋戻C  | 6.2m <sup>2</sup> |
| 埋戻D  | 0.2m <sup>2</sup> |
| 基面整正 | 2.3m              |
| 躯体   | 3.1m <sup>2</sup> |

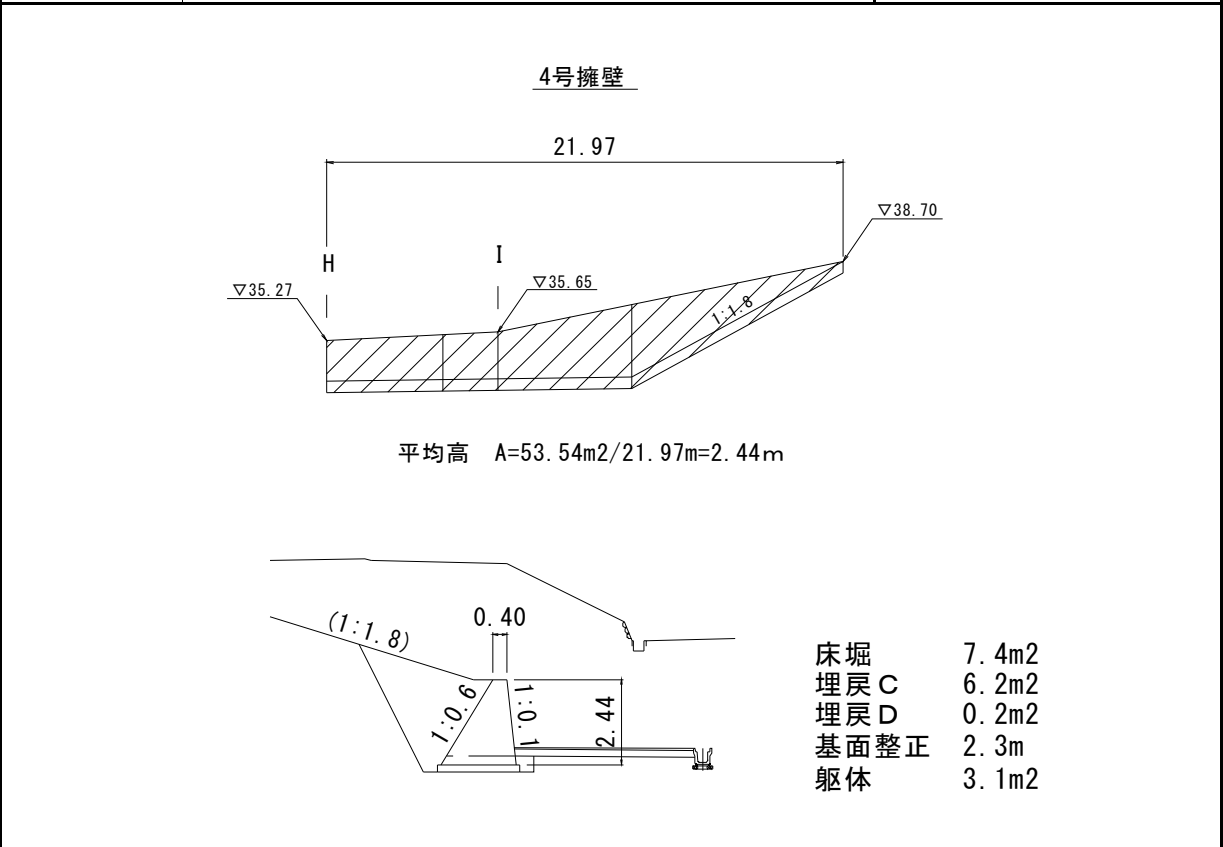

4号擁壁

平均高  $A = 53.54\text{m}^2 / 21.97\text{m} = 2.44\text{m}$

|      |                   |
|------|-------------------|
| 床堀   | 7.4m <sup>2</sup> |
| 埋戻C  | 6.2m <sup>2</sup> |
| 埋戻D  | 0.2m <sup>2</sup> |
| 基面整正 | 2.3m              |
| 躯体   | 3.1m <sup>2</sup> |

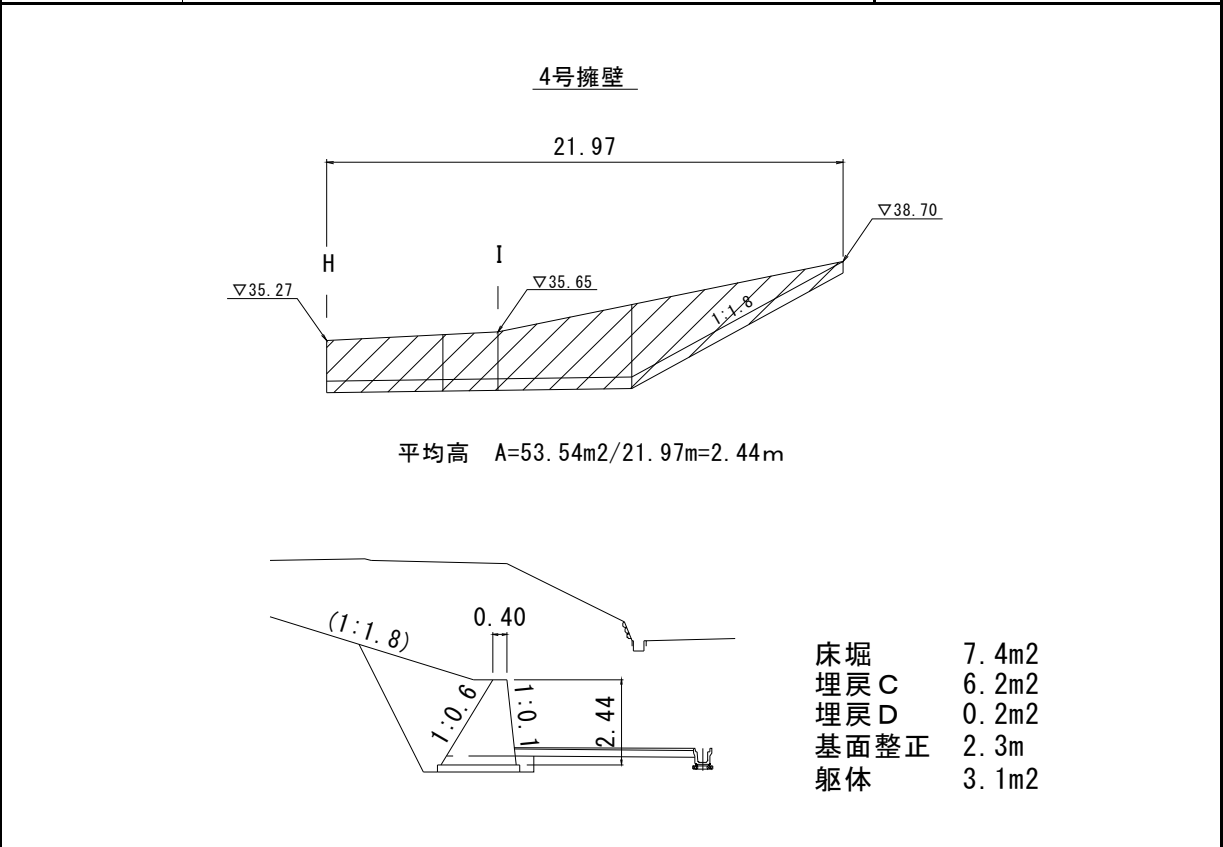

4号擁壁

平均高  $A = 53.54\text{m}^2 / 21.97\text{m} = 2.44\text{m}$

|      |                   |
|------|-------------------|
| 床堀   | 7.4m <sup>2</sup> |
| 埋戻 C | 6.2m <sup>2</sup> |
| 埋戻 D | 0.2m <sup>2</sup> |
| 基面整正 | 2.3m              |
| 躯体   | 3.1m <sup>2</sup> |

[illegible]

# 排水工数量集計表

| 種 別    | 細 別      | 規 格               | 単 位 | 数 量   | 備 考                       |
|--------|----------|-------------------|-----|-------|---------------------------|
| 作業土工   |          |                   |     |       |                           |
|        | 床堀       | 土砂                | m3  | 383.1 |                           |
|        | 埋戻       | D(W<1.0)          | m3  | 168.8 |                           |
|        | 基面整正     |                   | m2  | 291.6 |                           |
| 排水構造物工 |          |                   |     |       |                           |
|        | 道路側溝工    | PU3-300A          | m   | 132.7 | コンクリート蓋 249枚<br>グレーチング 9枚 |
|        |          | PU3-300A<br>(横断用) | m   | 27.9  | グレーチング28枚                 |
|        |          | PU3-400A          | m   | 46.7  | コンクリート蓋 86枚<br>グレーチング 4枚  |
|        |          | PU3-500A          | m   | 103.4 | コンクリート蓋 189枚<br>グレーチング 9枚 |
|        |          | PU3-500A<br>(横断用) | m   | 4.6   | グレーチング5枚                  |
|        | 排水路工     | BF-300            | m   | 41.6  | グレーチング6枚                  |
|        |          | BF-300(縦溝)        | m   | 30.8  |                           |
|        |          | BF-400            | m   | 76.7  |                           |
|        |          | BF-400(縦溝)        | m   | 18.5  |                           |
|        |          | BF-500            | m   | 2.1   |                           |
|        |          | BF-500(縦溝)        | m   | 11.7  |                           |
| 集水樹工   |          |                   |     |       |                           |
|        | 道路樹      | 400A              | 箇所  | 5     |                           |
|        |          | 500A              | 箇所  | 1     |                           |
|        |          | 600A              | 箇所  | 3     |                           |
|        | 2号樹      | BF-300用           | 箇所  | 2     |                           |
|        | 3号樹      | BF-400用           | 箇所  | 2     |                           |
|        | 1号現場打集水樹 | B800-L800-H797    | 箇所  | 1     |                           |
|        |          |                   |     |       |                           |
|        |          |                   |     |       |                           |
|        |          |                   |     |       |                           |



排水構造物工 数量計算書

1. 作業土工

(1) 床堀(土砂)

数量計算書より

|                |                |            |
|----------------|----------------|------------|
| (PU3-300A)     | (PU3-300A(横断)) |            |
| V= 92.9        | +              | 22.3       |
| (PU3-400A)     | (PU3-500A)     |            |
| + 42.0         | +              | 113.7      |
| (PU3-500A(横断)) | (BF-300)       |            |
| + 6.0          | +              | 20.8       |
| (BF-300(縦溝))   | (BF-400)       |            |
| + 12.3         | +              | 53.7       |
| (BF-400(縦溝))   | (BF-500)       |            |
| + 9.3          | +              | 1.9        |
| (BF-500(縦溝))   |                |            |
| + 8.2          |                |            |
|                |                | = 383.1 m3 |

(2) 埋戻D

数量計算書より

|                |                |            |
|----------------|----------------|------------|
| (PU3-300A)     | (PU3-300A(横断)) |            |
| V= 39.8        | +              | 8.4        |
| (PU3-400A)     | (PU3-500A)     |            |
| + 18.7         | +              | 51.7       |
| (PU3-500A(横断)) | (BF-300)       |            |
| + 1.8          | +              | 8.3        |
| (BF-300(縦溝))   | (BF-400)       |            |
| + 6.2          | +              | 23         |
| (BF-400(縦溝))   | (BF-500)       |            |
| + 5.6          | +              | 0.6        |
| (BF-500(縦溝))   |                |            |
| + 4.7          |                |            |
|                |                | = 168.8 m3 |

(3) 基面整正(土砂)

数量計算書より

|                |                |            |
|----------------|----------------|------------|
| (PU3-300A)     | (PU3-300A(横断)) |            |
| V= 79.6        | +              | 16.7       |
| (PU3-400A)     | (PU3-500A)     |            |
| + 28.0         | +              | 72.4       |
| (PU3-500A(横断)) | (BF-300)       |            |
| + 4.1          | +              | 20.8       |
| (BF-300(縦溝))   | (BF-400)       |            |
| + 9.2          | +              | 46         |
| (BF-400(縦溝))   | (BF-500)       |            |
| + 7.4          | +              | 1.5        |
| (BF-500(縦溝))   |                |            |
| + 5.9          |                |            |
|                |                | = 291.6 m2 |

## 2. 排水構造物工

### (1) PU3-300A

延長調書より

$$L = 132.7$$

$$= 132.7 \text{ m}$$

### (2) PU3-300A(横断)

延長調書より

$$L = 27.9$$

$$= 27.9 \text{ m}$$

### (3) PU3-400A

延長調書より

$$L = 46.7$$

$$= 46.7 \text{ m}$$

### (4) PU3-500A

延長調書より

$$L = 103.4$$

$$= 103.4 \text{ m}$$

### (5) PU3-500A(横断)

延長調書より

$$L = 4.6$$

$$= 4.6 \text{ m}$$

### (6) BF-300

延長調書より

$$L = 41.6$$

$$= 41.6 \text{ m}$$

### (7) BF-300(縦溝)

延長調書より

$$L = 30.8$$

$$= 30.8 \text{ m}$$

### (8) BF-400

延長調書より

$$L = 76.7$$

$$= 76.7 \text{ m}$$

### (9) BF-400(縦溝)

延長調書より

$$L = 18.5$$

$$= 18.5 \text{ m}$$

### (10) BF-500

延長調書より

$$L = 2.1$$

$$= 2.1 \text{ m}$$

### (11) BF-500(縦溝)

延長調書より

$$L = 11.7$$

$$= 11.7 \text{ m}$$

排水構造物工 数量計算書

3. 集水枡工

|     |                          |   |  |   |    |
|-----|--------------------------|---|--|---|----|
| (1) | 道路枡400A                  |   |  |   |    |
|     | 延長調書より                   |   |  |   |    |
|     | N= 5                     | = |  | 5 | 箇所 |
| (2) | 道路枡500A                  |   |  |   |    |
|     | 延長調書より                   |   |  |   |    |
|     | N= 1                     | = |  | 1 | 箇所 |
| (3) | 道路枡600A                  |   |  |   |    |
|     | 延長調書より                   |   |  |   |    |
|     | N= 3                     | = |  | 3 | 箇所 |
| (2) | 2号枡                      |   |  |   |    |
|     | 延長調書より                   |   |  |   |    |
|     | N= 2                     | = |  | 2 | 箇所 |
| (3) | 3号枡                      |   |  |   |    |
|     | 延長調書より                   |   |  |   |    |
|     | N= 2                     | = |  | 2 | 箇所 |
| (4) | 1号現場打集水枡(B800-L800-H750) |   |  |   |    |
|     | 延長調書より                   |   |  |   |    |
|     | N= 1                     | = |  | 1 | 箇所 |

| PU3-300A |      |     | 延 長 調 書 |       |     |
|----------|------|-----|---------|-------|-----|
| 左 側      |      |     | 右 側     |       |     |
| 位 置      | 延 長  | 摘 要 | 位 置     | 延 長   | 摘 要 |
|          | 29.2 |     |         | 103.5 |     |
|          |      |     |         |       |     |
|          |      |     |         |       |     |
| 小 計      | 29.2 |     | 小 計     | 103.5 |     |
|          |      |     | 合 計     | 132.7 |     |

[illegible]



[illegible]

| PU3-500A |     |     | 延 長 調 書 |       |     |
|----------|-----|-----|---------|-------|-----|
| 左 側      |     |     | 右 側     |       |     |
| 位 置      | 延 長 | 摘 要 | 位 置     | 延 長   | 摘 要 |
|          |     |     |         | 103.4 |     |
|          |     |     |         |       |     |
|          |     |     |         |       |     |
| 小 計      |     |     | 小 計     | 103.4 |     |
|          |     |     | 合 計     | 103.4 |     |

[illegible]

| BF-300 |      |    | 延長調書 |      |    |
|--------|------|----|------|------|----|
| 左側     |      |    | 右側   |      |    |
| 位置     | 延長   | 摘要 | 位置   | 延長   | 摘要 |
|        | 39.0 |    |      | 2.6  |    |
|        |      |    |      |      |    |
|        |      |    |      |      |    |
| 小計     | 39.0 |    | 小計   | 2.6  |    |
|        |      |    | 合計   | 41.6 |    |

[illegible]



| BF-400 |      |     | 延 長 調 書 |      |     |
|--------|------|-----|---------|------|-----|
| 左 側    |      |     | 右 側     |      |     |
| 位 置    | 延 長  | 摘 要 | 位 置     | 延 長  | 摘 要 |
|        | 76.7 |     |         |      |     |
|        |      |     |         |      |     |
|        |      |     |         |      |     |
| 小 計    | 76.7 |     | 小 計     | 0.0  |     |
|        |      |     | 合 計     | 76.7 |     |

| BF-400(縦溝) |      |    | 延長調書 |      |    |
|------------|------|----|------|------|----|
| 左側         |      |    | 右側   |      |    |
| 位置         | 延長   | 摘要 | 位置   | 延長   | 摘要 |
|            | 18.5 |    |      |      |    |
|            |      |    |      |      |    |
|            |      |    |      |      |    |
| 小計         | 18.5 |    | 小計   | 0.0  |    |
|            |      |    | 合計   | 18.5 |    |

[illegible]

| BF-500(縦溝) |     |    | 延長調書 |      |    |
|------------|-----|----|------|------|----|
| 左側         |     |    | 右側   |      |    |
| 位置         | 延長  | 摘要 | 位置   | 延長   | 摘要 |
|            |     |    |      | 11.7 |    |
|            |     |    |      |      |    |
|            |     |    |      |      |    |
| 小計         | 0.0 |    | 小計   | 11.7 |    |
|            |     |    | 合計   | 11.7 |    |

| 道路樹400A |    |    | 延長調書 |    |    |
|---------|----|----|------|----|----|
| 左側      |    |    | 右側   |    |    |
| 位置      | 箇所 | 摘要 | 位置   | 箇所 | 摘要 |
|         | 1  |    |      | 4  |    |
|         |    |    |      |    |    |
|         |    |    |      |    |    |
| 小計      | 1  |    | 小計   | 4  |    |
|         |    |    | 合計   | 5  |    |



| 道路柵500A |    |    | 延長調書 |    |    |
|---------|----|----|------|----|----|
| 左側      |    |    | 右側   |    |    |
| 位置      | 箇所 | 摘要 | 位置   | 箇所 | 摘要 |
|         |    |    |      | 1  |    |
|         |    |    |      |    |    |
|         |    |    |      |    |    |
| 小計      | 0  |    | 小計   | 1  |    |
|         |    |    | 合計   | 1  |    |

| 道路柵600A |    |    | 延長調書 |    |    |
|---------|----|----|------|----|----|
| 左側      |    |    | 右側   |    |    |
| 位置      | 箇所 | 摘要 | 位置   | 箇所 | 摘要 |
|         |    |    |      | 3  |    |
|         |    |    |      |    |    |
|         |    |    |      |    |    |
| 小計      | 0  |    | 小計   | 3  |    |
|         |    |    | 合計   | 3  |    |

[illegible]


[illegible]

[illegible]



## 排水構造物工数量計算書

|    |          |  |
|----|----------|--|
| 名称 | PU3-300A |  |
| 工種 | 排水構造物工   |  |

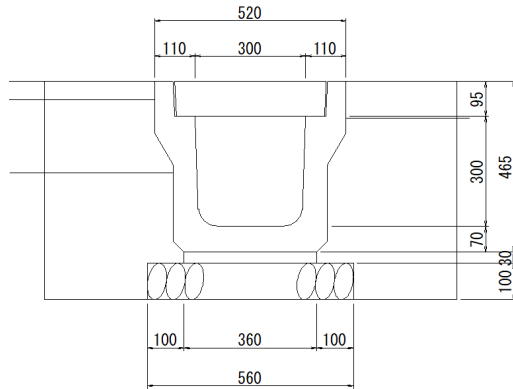

|      |                   |
|------|-------------------|
| 床堀   | 0.7m <sup>2</sup> |
| 埋戻D  | 0.3m <sup>2</sup> |
| 基面整正 | 0.6m              |

$$L=132.7$$
[illegible]


## 排水構造物工数量計算書

名称

PU3-300A (横断)

工種

## 排水構造物工

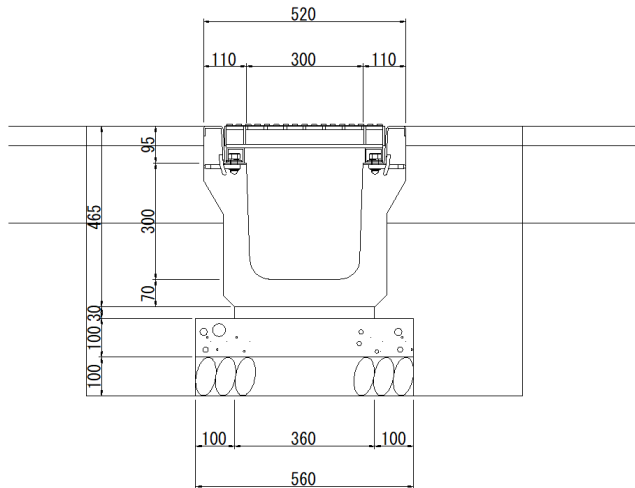


|      |                   |
|------|-------------------|
| 床堀   | 0.8m <sup>2</sup> |
| 埋戻D  | 0.3m <sup>2</sup> |
| 基面整正 | 0.6m              |

L=27.9

[illegible]

## 排水構造物工数量計算書

|    |          |  |
|----|----------|--|
| 名称 | PU3-400A |  |
| 工種 | 排水構造物工   |  |

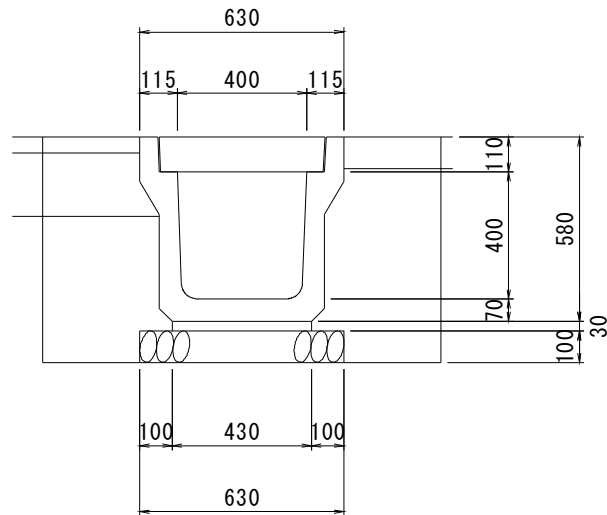


|      |                   |
|------|-------------------|
| 床堀   | 0.9m <sup>2</sup> |
| 埋戻D  | 0.4m <sup>2</sup> |
| 基面整正 | 0.6m              |

$$L=46.7$$
[illegible]

## 排水構造物工数量計算書

|    |          |  |
|----|----------|--|
| 名称 | PU3-500A |  |
| 工種 | 排水構造物工   |  |

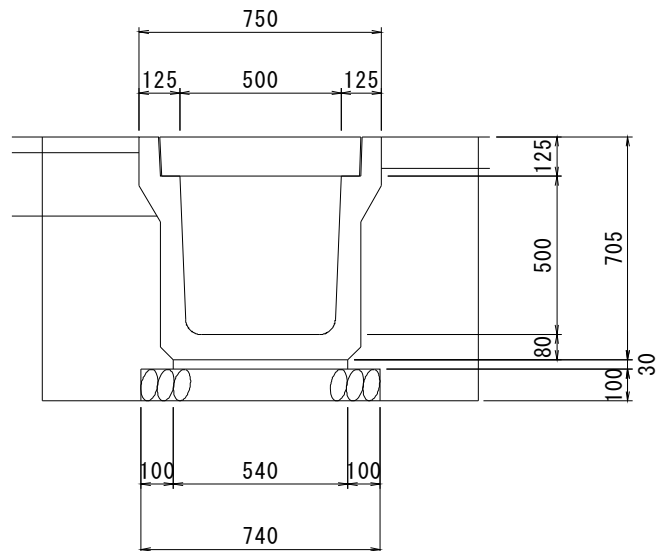


|      |                   |
|------|-------------------|
| 床堀   | 1.1m <sup>2</sup> |
| 埋戻D  | 0.5m <sup>2</sup> |
| 基面整正 | 0.7m              |

L=103.4

[illegible]

## 排水構造物工数量計算書

|    |              |  |
|----|--------------|--|
| 名称 | PU3-500A(横断) |  |
| 工種 | 排水構造物工       |  |

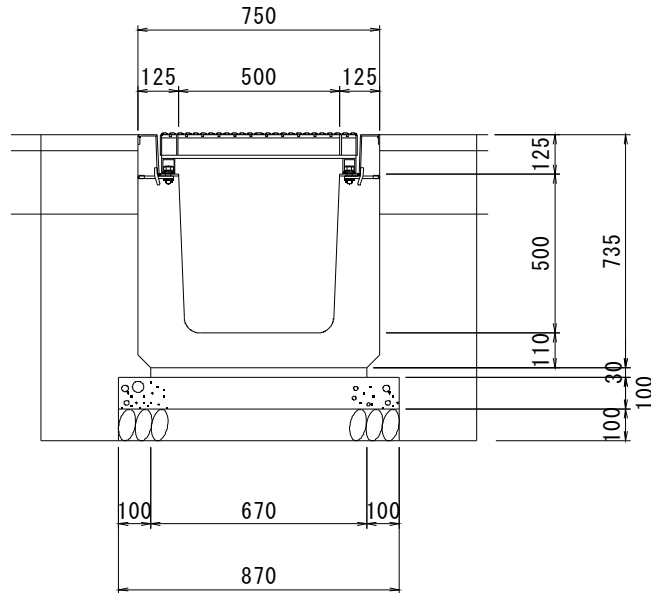


|      |                   |
|------|-------------------|
| 床掘   | 1.3m <sup>2</sup> |
| 埋戻D  | 0.4m <sup>2</sup> |
| 基面整正 | 0.9m              |

L=4. 6

[illegible]

## 排水構造物工数量計算書

|    |        |  |
|----|--------|--|
| 名称 | BF-300 |  |
| 工種 | 排水構造物工 |  |

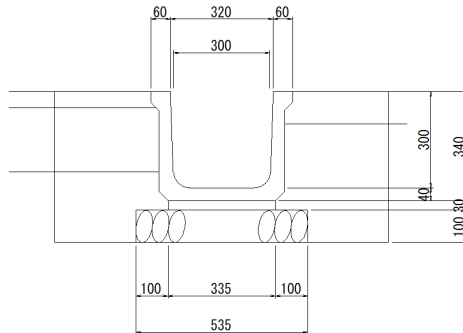

|      |                   |
|------|-------------------|
| 床堀   | 0.5m <sup>2</sup> |
| 埋戻D  | 0.2m <sup>2</sup> |
| 基面整正 | 0.5m              |


$L=41.6$

[illegible]



## 排水構造物工数量計算書

|    |            |  |
|----|------------|--|
| 名称 | BF-300(縦溝) |  |
| 工種 | 排水構造物工     |  |

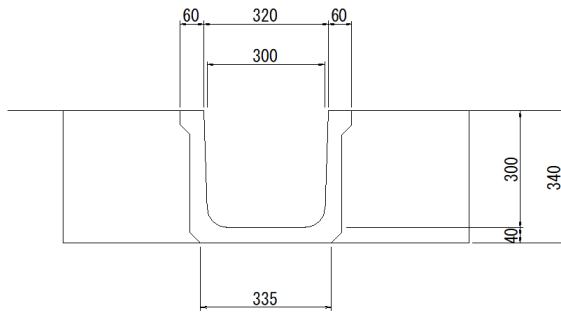


|      |                   |
|------|-------------------|
| 床堀   | 0.4m <sup>2</sup> |
| 埋戻D  | 0.2m <sup>2</sup> |
| 基面整正 | 0.3m              |

$$L=30.8$$
[illegible]

## 排水構造物工数量計算書

|    |        |  |
|----|--------|--|
| 名称 | BF-400 |  |
| 工種 | 排水構造物工 |  |

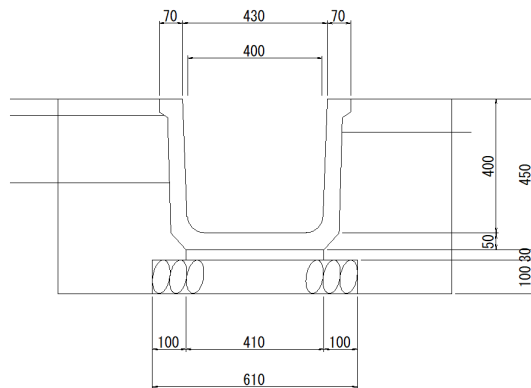


|      |                   |
|------|-------------------|
| 床堀   | 0.7m <sup>2</sup> |
| 埋戻D  | 0.3m <sup>2</sup> |
| 基面整正 | 0.6m              |

$$L=76.7$$
[illegible]

## 排水構造物工数量計算書

|    |            |  |
|----|------------|--|
| 名称 | BF-400(縦溝) |  |
| 工種 | 排水構造物工     |  |

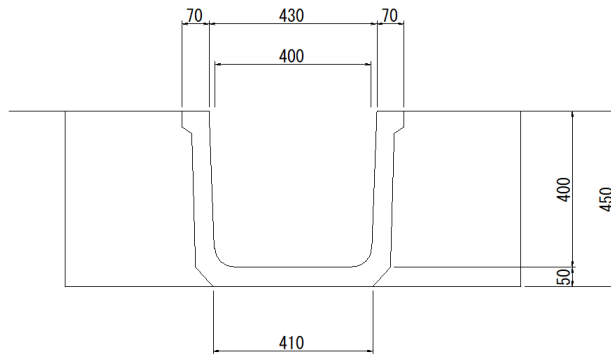

|      |                   |
|------|-------------------|
| 床堀   | 0.5m <sup>2</sup> |
| 埋戻D  | 0.3m <sup>2</sup> |
| 基面整正 | 0.4m              |

$L=18.5$

[illegible]


## 排水構造物工数量計算書

名称

BF-500

工種

## 排水構造物工

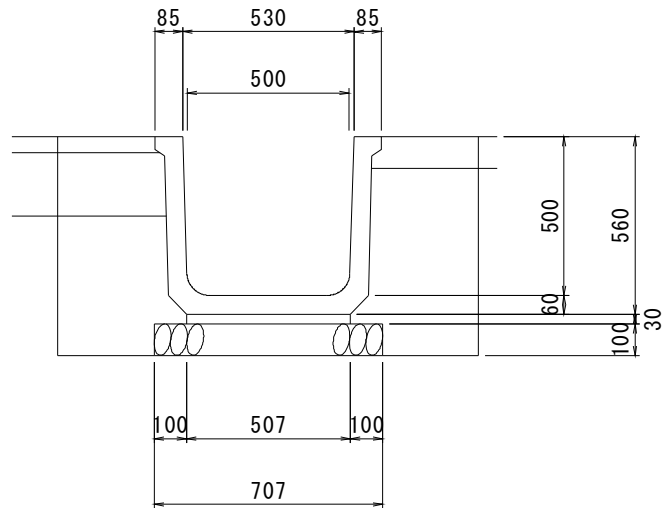

|      |                   |
|------|-------------------|
| 床堀   | 0.9m <sup>2</sup> |
| 埋戻D  | 0.3m <sup>2</sup> |
| 基面整正 | 0.7m              |

L=2. 1

[illegible]



舖 裝 工 数 量 集 計 表

[illegible]



舗装工 数量計算書

1. アスファルト舗装工

- (1) 上層路盤工 【粒度調整碎石 (M-30) t=20cm】

$$A = 8578.0$$

$$= 8578.0 \text{ m}^2$$


- (2) 表層工 【再生密粒度アスコン (20) t=5cm】

$$A = 8578.0$$

$$= 8578.0 \text{ m}^2$$

# 舗装工数量計算書

|    |      |  |
|----|------|--|
| 名称 | 舗装面積 |  |
| 工種 | 舗装工  |  |

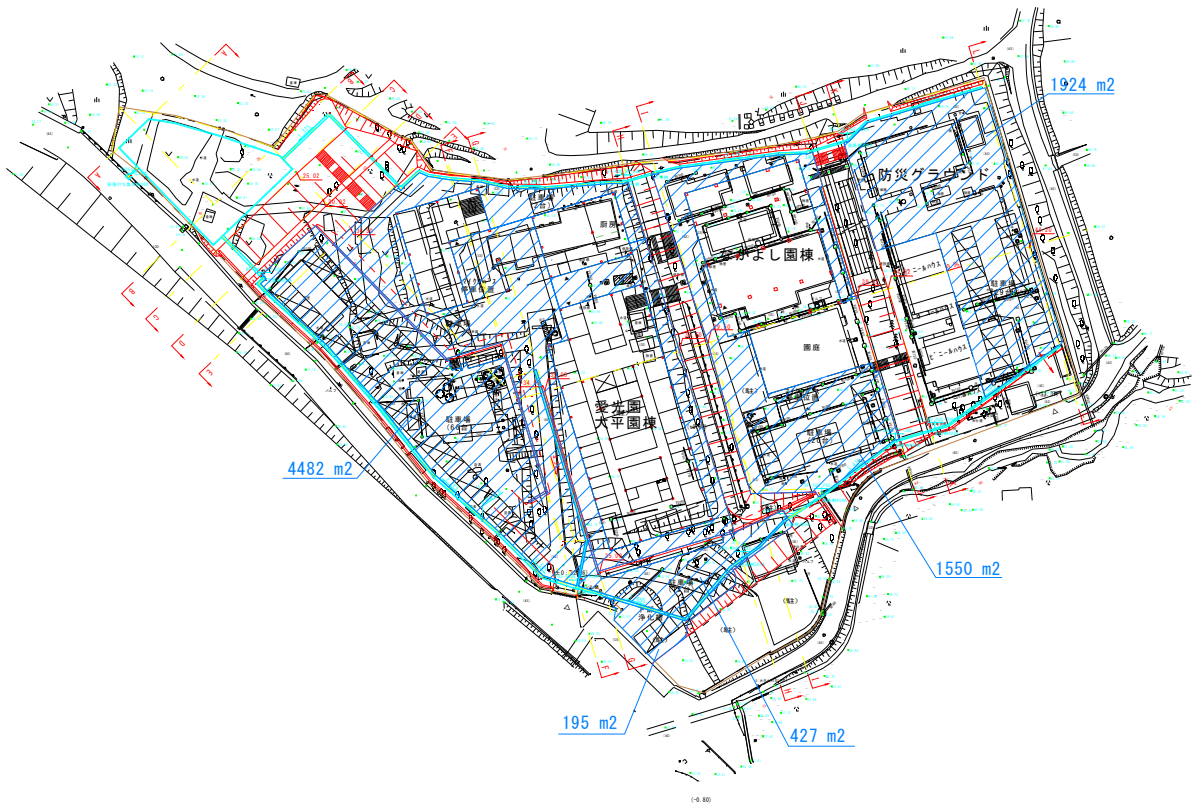[illegible]

| 数 量 総 括 表 |        |        |                                |    |       |      |
|-----------|--------|--------|--------------------------------|----|-------|------|
| 工 種       | 種 別    | 細 目    | 規 格                            | 単位 | 数 量   | 摘 要  |
| 土工        |        |        |                                |    |       |      |
|           | 掘削工    |        |                                |    |       |      |
|           |        | 掘 削    | オープン（土砂）                       | m3 | 8,559 |      |
|           |        |        | 片切（土砂）                         | m3 | 325   |      |
|           | 盛土工    |        |                                |    |       |      |
|           |        | 路体盛土   | (W<2.5)                        | m3 | 18    |      |
|           |        |        | (2.5≤W<4.0)                    | m3 | 29    |      |
|           |        |        | (4.0≤W)                        | m3 | 3,313 |      |
|           |        | 路床盛土   | (W<2.5)                        | m3 | 100   |      |
|           |        |        | (2.5≤W<4.0)                    | m3 | 81    |      |
|           |        |        | (4.0≤W)                        | m3 | 2,278 |      |
|           | 残土処理工  |        |                                |    |       |      |
|           |        | 土砂等運搬  | DID地区,<br>運搬距離12km以下           | m3 | 4,125 |      |
|           |        | 残土処分   |                                | m3 | 4,125 |      |
|           | 法面整形工  |        |                                |    |       |      |
|           |        | 切土法面整形 | (土砂)                           | m2 | 1,499 |      |
|           |        | 盛土法面整形 |                                | m2 | 897   |      |
| 法面工       |        |        |                                |    |       |      |
|           | 植生工    |        |                                |    |       |      |
|           |        | 客土吹付   | t=2cm                          | m2 | 1,499 | 切土法面 |
|           |        | 種子散布   |                                | m2 | 897   | 盛土法面 |
| 擁壁工       |        |        |                                |    |       |      |
|           | 作業土工   |        |                                |    |       |      |
|           |        | 床堀     | 土砂                             | m3 | 1,068 |      |
|           |        | 埋戻     | 1.0m≤W<4.0m                    | m3 | 604   |      |
|           |        |        | W<1.0m                         | m3 | 179   |      |
|           |        | 基面整正   |                                | m2 | 815   |      |
|           | 重力式擁壁工 |        |                                |    |       |      |
|           |        | 1号擁壁   | 平均高さH=2.69m<br>コンクリートV=369.5m3 | 式  | 1     |      |
|           |        | 2号擁壁   | 平均高さH=2.79m<br>コンクリートV=354.6m3 | 式  | 1     |      |
|           |        | 3号擁壁   | 平均高さH=2.11m<br>コンクリートV=180.3m3 | 式  | 1     |      |
|           |        | 4号擁壁   | 平均高さH=2.44m<br>コンクリートV=68.1m3  | 式  | 1     |      |
|           |        | 防護柵基礎  | 補強鉄筋                           | 箇所 | 51    |      |

| 数 量 総 括 表 |      |       |                          |    |       |           |
|-----------|------|-------|--------------------------|----|-------|-----------|
| 工 種       | 種 別  | 細 目   | 規 格                      | 単位 | 数 量   | 摘 要       |
| 排水構造物工    |      |       |                          |    |       |           |
|           | 作業土工 |       |                          |    |       |           |
|           |      | 床堀    | 土砂                       | m3 | 1,880 |           |
|           |      | 埋戻    | W<1.0m                   | m3 | 309   |           |
|           |      |       | 1.0m≤W<4.0m              | m3 | 27    |           |
|           |      | 基面整正  |                          | m2 | 779   |           |
|           | 側溝工  |       |                          |    |       |           |
|           |      | 道路側溝工 | PU3-300A                 | m  | 138   |           |
|           |      |       | PU3-300A(横断用)            | m  | 22    | グレーチング22枚 |
|           |      |       | PU3-400A                 | m  | 47    |           |
|           |      |       | PU3-500A                 | m  | 103   |           |
|           |      |       | PU3-500A(横断用)            | m  | 5     | グレーチング5枚  |
|           |      |       | PC4-B300                 | 枚  | 90    |           |
|           |      |       | PC4-B400                 | 枚  | 86    |           |
|           |      |       | PC4-B500                 | 枚  | 186   |           |
|           |      |       | グレーチング<br>(PC3-300 T-25) | 枚  | 4     |           |
|           |      |       | グレーチング<br>(PC3-400 T-25) | 枚  | 4     |           |
|           |      |       | グレーチング<br>(PC3-500 T-25) | 枚  | 10    |           |
|           |      | 排水路工  | BF-300                   | m  | 37    |           |
|           |      |       | BF-300(縦排水)              | m  | 40    |           |
|           |      |       | BF-400                   | m  | 76    |           |
|           |      |       | BF-400(縦排水)              | m  | 22    |           |
|           |      |       | BF-500                   | m  | 2     |           |
|           |      |       | BF-500(縦排水)              | m  | 14    |           |
|           |      |       | グレーチング<br>(BF-300歩道用 細目) | 枚  | 5     |           |
|           |      |       | グレーチング<br>(BF-400歩道用 細目) | 枚  | 4     |           |
|           |      |       | VUφ250                   | m  | 2     |           |
|           | 集水柵工 |       |                          |    |       |           |
|           |      | 道路柵   | 400A                     | 箇所 | 5     | グレーチング5枚  |
|           |      |       | 500A                     | 箇所 | 1     | グレーチング1枚  |
|           |      |       | 600A                     | 箇所 | 3     | グレーチング3枚  |
|           |      | 2号柵   | BF-300用                  | 箇所 | 2     |           |
|           |      | 3号柵   | BF-400用                  | 箇所 | 2     |           |

数量総括表

[illegible]

# 土工数量集計表

[illegible]



# 土 工 数 量 計 算 書

## 1. 掘削工

(1) 掘削 (オープン 土砂)

V = 8558.6 8,558.6 m<sup>3</sup>

(2) 掘削 (片切 土砂)

V = 325.4 325.4 m<sup>3</sup>

合計 (土砂) 8,884.0 m<sup>3</sup>

## 2. 盛土工

(1) 路体盛土 (W<2.5)

V = 17.7 17.7 m<sup>3</sup>

(2) 路体盛土 (2.5≤W<4.0)

V = 28.7 28.7 m<sup>3</sup>

(3) 路体盛土 (4.0≤W)

V = 3313.4 3313.4 m<sup>3</sup>

(4) 路床盛土 (W<2.5)

V = 100.4 100.4 m<sup>3</sup>

(5) 路床盛土 (2.5≤W<4.0)

V = 80.6 80.6 m<sup>3</sup>

(6) 路床盛土 (4.0≤W)

V = 2277.6 2277.6 m<sup>3</sup>

合計 5818.4 m<sup>3</sup>

## 3. 残土処理工

(1) 残土処分 (土砂)

V = 8884.0 + (擁壁工床堀) 1067.6 + (排水構造物工床堀) 1880.1

-( (擁壁工埋戻) 5818.4 + (排水構造物工埋戻) 782.4 + 335.7 ) / 0.9

4,124.5 m<sup>3</sup>

## 数量計算書 ( 1 )

[illegible]

## 数量計算書 (2)

[illegible]

## 第 表

## 数量計算書 (3)

[illegible]

第 表

数量計算書 (4)

[illegible]





## 擁壁工 数量計算書

### 1. 作業土工

#### (1) 床堀(土砂)

数量計算書より

$$V = \begin{matrix} (1号擁壁) \\ 461.9 \end{matrix} \begin{matrix} \leq W < \\ 1.0 \end{matrix} \begin{matrix} (2号擁壁) \\ 131.7 \end{matrix} + \begin{matrix} (3号擁壁) \\ 311.4 \end{matrix} + \begin{matrix} (4号擁壁) \\ 162.6 \end{matrix} = 1067.6 \text{ m}^3$$

#### (2) 埋戻(1.0m $\leq$ W<4.0m)

数量計算書より

$$V = \begin{matrix} (1号擁壁) \\ 173.2 \end{matrix} + \begin{matrix} (2号擁壁) \\ 81 \end{matrix} + \begin{matrix} (3号擁壁) \\ 213.1 \end{matrix} + \begin{matrix} (4号擁壁) \\ 136.2 \end{matrix} = 603.5 \text{ m}^3$$

#### (3) 埋戻(W<1.0m)

数量計算書より

$$V = \begin{matrix} (1号擁壁) \\ 34.6 \end{matrix} + \begin{matrix} (2号擁壁) \\ 131.7 \end{matrix} + \begin{matrix} (3号擁壁) \\ 8.2 \end{matrix} + \begin{matrix} (4号擁壁) \\ 4.4 \end{matrix} = 178.9 \text{ m}^3$$

#### (4) 基面整正(土砂)

数量計算書より

$$V = \begin{matrix} (1号擁壁) \\ 254.0 \end{matrix} + \begin{matrix} (2号擁壁) \\ 354.6 \end{matrix} + \begin{matrix} (3号擁壁) \\ 155.7 \end{matrix} + \begin{matrix} (4号擁壁) \\ 50.5 \end{matrix} = 814.8 \text{ m}^2$$




# 擁壁工数量計算書

名称


## 2号擁壁

工種

擁壁工

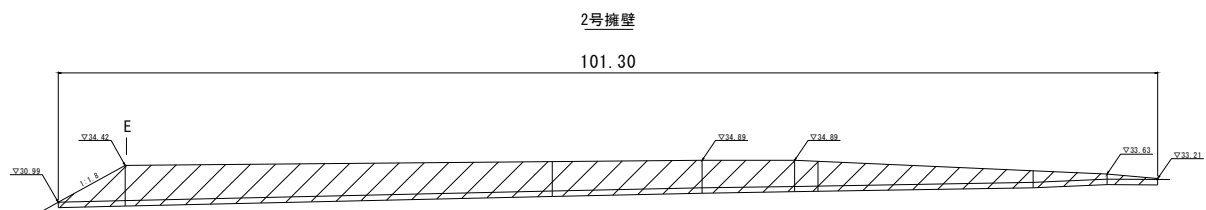

平均高  $A=282.28\text{m}^2/101.30\text{m}=2.79\text{m}$

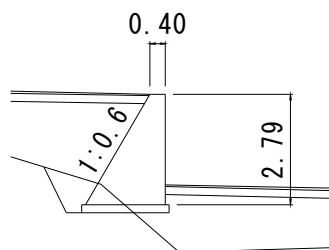


|      |                   |
|------|-------------------|
| 床堀   | 1.3m <sup>2</sup> |
| 埋戻C  | 0.8m <sup>2</sup> |
| 基面整正 | 1.3m              |
| 躯体   | 3.5m <sup>2</sup> |


[illegible]

# 擁壁工数量計算書

|    |      |  |
|----|------|--|
| 名称 | 3号擁壁 |  |
| 工種 | 擁壁工  |  |

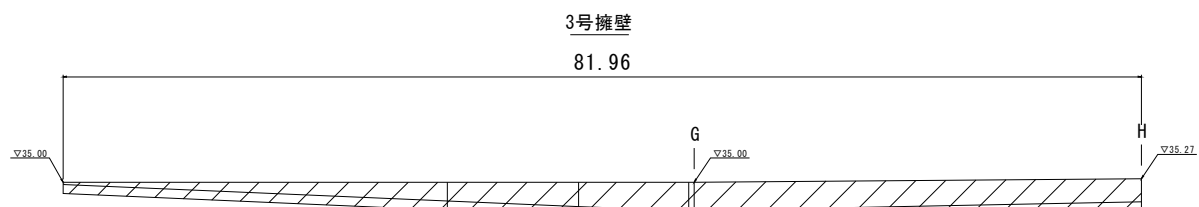

平均高  $A=172.79\text{m}^2/81.96\text{m}=2.11\text{m}$

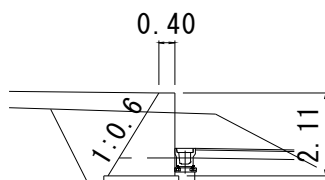

|      |                   |
|------|-------------------|
| 床堀   | 3.8m <sup>2</sup> |
| 埋戻C  | 2.6m <sup>2</sup> |
| 埋戻D  | 0.1m <sup>2</sup> |
| 基面整正 | 1.9m              |
| 躯体   | 2.2m <sup>2</sup> |

[illegible]



# 排水工数量集計表

| 種 別    | 細 別   | 規 格                      | 単 位 | 数 量    | 備 考          |
|--------|-------|--------------------------|-----|--------|--------------|
| 作業土工   |       |                          |     |        |              |
|        | 床堀    | 土砂                       | m3  | 1880.1 |              |
|        | 埋戻    | W<1.0m                   | m3  | 309.2  |              |
|        |       | 1.0m≦W<4.0m              | m3  | 26.5   |              |
|        | 基面整正  |                          | m2  | 779.2  |              |
| 排水構造物工 |       |                          |     |        |              |
|        | 道路側溝工 | PU3-300A                 | m   | 138.4  |              |
|        |       | PU3-300A<br>(横断用)        | m   | 22.2   | グレーチング N=22枚 |
|        |       | PU3-400A                 | m   | 46.7   |              |
|        |       | PU3-500A                 | m   | 103.1  |              |
|        |       | PU3-500A<br>(横断用)        | m   | 5.0    | グレーチング N=5枚  |
|        |       | PC4-B300                 | 枚   | 90     |              |
|        |       | PC4-B400                 | 枚   | 86     |              |
|        |       | PC4-B500                 | 枚   | 186    |              |
|        |       | グレーチング<br>(PU3-300 T-25) | 枚   | 4      |              |
|        |       | グレーチング<br>(PU3-400 T-25) | 枚   | 4      |              |
|        |       | グレーチング<br>(PU3-500 T-25) | 枚   | 10     |              |
|        | 排水路工  | BF-300                   | m   | 36.5   |              |
|        |       | BF-300(縦溝)               | m   | 39.9   |              |
|        |       | BF-400                   | m   | 76.1   |              |
|        |       | BF-400(縦溝)               | m   | 21.6   |              |
|        |       | BF-500                   | m   | 1.5    |              |
|        |       | BF-500(縦溝)               | m   | 13.8   |              |
|        |       | グレーチング<br>(BF-300歩道用 細目) | 枚   | 5      |              |
|        |       | グレーチング<br>(BF-400歩道用 細目) | 枚   | 4      |              |
|        | 管渠工   | VU250                    | m   | 2.0    |              |

# 排水工数量集計表

| 種 別  | 細 別      | 規 格          | 単 位 | 数 量 | 備 考         |
|------|----------|--------------|-----|-----|-------------|
| 集水桝工 |          |              |     |     |             |
|      | 道路桝      | 400A         | 箇所  | 5   | グレーチング N=5枚 |
|      |          | 500A         | 箇所  | 1   | グレーチング N=1枚 |
|      |          | 600A         | 箇所  | 3   | グレーチング N=3枚 |
|      | 2号桝      | BF-300用      | 箇所  | 2   |             |
|      | 3号桝      | BF-400用      | 箇所  | 2   |             |
|      | 1号現場打集水桝 | 800×800×800  | 箇所  | 1   | グレーチング N=1枚 |
|      | 吐口工      | 600×600×1300 | 箇所  | 1   |             |
|      |          |              |     |     |             |



排水構造物工 数量計算書

1. 作業土工

(1) 床堀(土砂)

数量計算書より

|                |                |                |
|----------------|----------------|----------------|
| (PU3-300A)     | (PU3-300A(横断)) | (PU3-400A)     |
| V= 92.2        | + 17.3         | + 40.8         |
| (PU3-500A)     | (PU3-500A(横断)) | (BF-300)       |
| + 116.2        | + 6.5          | + 17.8         |
| (BF-300(縦溝))   | (BF-400)       | (BF-400(縦溝))   |
| + 14.1         | + 51.7         | + 11.4         |
| (BF-500)       | (BF-500(縦溝))   | (道路樹(400A))    |
| + 1.3          | + 10.0         | + 6.1          |
| (道路樹(500A))    | (道路樹(600A))    | (2号樹(BF-300用)) |
| + 1.9          | + 18.4         | + 2.0          |
| (3号樹(BF-400用)) | (1号現場打集水樹)     | (吐口工)          |
| + 3.2          | + 6.4          | + 6.8          |
| (調整池)          |                |                |
| + 1456.0       |                | = 1880.1 m3    |

(2) 埋戻(W<1.0m)

単位材料表より

|                |                |                |
|----------------|----------------|----------------|
| (PU3-300A)     | (PU3-300A(横断)) | (PU3-400A)     |
| V= 38.6        | + 6.3          | + 17.4         |
| (PU3-500A)     | (PU3-500A(横断)) | (BF-300)       |
| + 48.0         | + 2.0          | + 6.6          |
| (BF-300(縦溝))   | (BF-400)       | (BF-400(縦溝))   |
| + 8.7          | + 20.1         | + 6.4          |
| (BF-500)       | (BF-500(縦溝))   | (道路樹(400A))    |
| + 0.5          | + 5.2          | + 4.4          |
| (道路樹(500A))    | (道路樹(600A))    | (2号樹(BF-300用)) |
| + 1.3          | + 15.2         | + 1.5          |
| (3号樹(BF-400用)) | (調整池)          |                |
| + 2.2          | + 124.8        | = 309.2 m3     |

(3) 埋戻(1.0m≤W<4.0m)

単位材料表より

|            |       |           |
|------------|-------|-----------|
| (1号現場打集水樹) | (吐口工) | (調整池)     |
| 4.2        | + 6.7 | + 15.6    |
|            |       | = 26.5 m3 |

(4) 基面整正(土砂)

単位材料表より

|                |                |                |
|----------------|----------------|----------------|
| (PU3-300A)     | (PU3-300A(横断)) | (PU3-400A)     |
| V= 77.5        | + 12.4         | + 29.4         |
| (PU3-500A)     | (PU3-500A(横断)) | (BF-300)       |
| + 76.3         | + 4.4          | + 19.5         |
| (BF-300(縦溝))   | (BF-400)       | (BF-400(縦溝))   |
| + 13.4         | + 46.4         | + 8.9          |
| (BF-500)       | (BF-500(縦溝))   | (道路樹(400A))    |
| + 1.1          | + 7.0          | + 2.5          |
| (道路樹(500A))    | (道路樹(600A))    | (2号樹(BF-300用)) |
| + 0.8          | + 3.0          | + 1.4          |
| (3号樹(BF-400用)) | (1号現場打集水樹)     | (吐口工)          |
| + 1.8          | + 1.7          | + 1.1          |
| (調整池)          |                |                |
| + 470.6        |                | = 779.2 m2     |

## 2. 排水構造物工

|      |                       |                    |           |
|------|-----------------------|--------------------|-----------|
| (1)  | PU3-300A              | 延長調書より<br>L= 138.4 | = 138.4 m |
| (2)  | PU3-300A(横断)          | 延長調書より<br>L= 22.2  | = 22.2 m  |
| (3)  | PU3-400A              | 延長調書より<br>L= 46.7  | = 46.7 m  |
| (4)  | PU3-500A              | 延長調書より<br>L= 103.1 | = 103.1 m |
| (5)  | PU3-500A(横断)          | 延長調書より<br>L= 5.0   | = 5.0 m   |
| (6)  | PC4-B300              | 延長調書より<br>L= 90    | = 90 枚    |
| (7)  | PC4-B400              | 延長調書より<br>N= 86    | = 86 枚    |
| (8)  | PC4-B500              | 延長調書より<br>N= 186   | = 186 枚   |
| (9)  | グレーチング (PC3-300 T-25) | 延長調書より<br>N= 4     | = 4 枚     |
| (10) | グレーチング (PC3-400 T-25) | 延長調書より<br>N= 4     | = 4 枚     |
| (11) | グレーチング (PC3-500 T-25) | 延長調書より<br>N= 10    | = 10 枚    |
| (12) | BF-300                | 延長調書より<br>L= 36.5  | = 36.5 m  |

|      |                                   |          |
|------|-----------------------------------|----------|
| (13) | BF-300(縦溝)<br>延長調書より<br>L= 39.9   | = 39.9 m |
| (14) | BF-400<br>延長調書より<br>L= 76.1       | = 76.1 m |
| (15) | BF-400(縦溝)<br>延長調書より<br>L= 21.6   | = 21.6 m |
| (16) | BF-500<br>延長調書より<br>L= 1.5        | = 1.5 m  |
| (17) | BF-500(縦溝)<br>延長調書より<br>L= 13.8   | = 13.8 m |
| (18) | グレーチング蓋(BF-300)<br>延長調書より<br>N= 5 | = 5 枚    |
| (19) | グレーチング蓋(BF-400)<br>延長調書より<br>N= 4 | = 4 枚    |
| (20) | VU250<br>延長調書より<br>L= 2.0         | = 2.0 m  |

排水構造物工 数量計算書

3. 集水枥工

- |                            |   |   |    |
|----------------------------|---|---|----|
| (1) 道路枥400A                |   |   |    |
| 延長調書より                     |   |   |    |
| N= 5                       | = | 5 | 箇所 |
| (2) 道路枥500A                |   |   |    |
| 延長調書より                     |   |   |    |
| N= 1                       | = | 1 | 箇所 |
| (3) 道路枥600A                |   |   |    |
| 延長調書より                     |   |   |    |
| N= 3                       | = | 3 | 箇所 |
| (4) 2号枥                    |   |   |    |
| 延長調書より                     |   |   |    |
| N= 2                       | = | 2 | 箇所 |
| (5) 3号枥                    |   |   |    |
| 延長調書より                     |   |   |    |
| N= 2                       | = | 2 | 箇所 |
| (6) 1号現場打集水枥 (800×800×800) |   |   |    |
| 延長調書より                     |   |   |    |
| N= 1                       | = | 1 | 箇所 |
| (7) 吐口工 (600×600×1300)     |   |   |    |
| 延長調書より                     |   |   |    |
| N= 1                       | = | 1 | 箇所 |

## 第 表

## 数量計算書 (1)

[illegible]

## 第 表

## 数量計算書(2)

[illegible]

| PU3-300A       |        |        | 延 長 調 書        |        |        |
|----------------|--------|--------|----------------|--------|--------|
| 左            側 |        |        | 右            側 |        |        |
| 位      置       | 延    長 | 摘    要 | 位      置       | 延    長 | 摘    要 |
|                | 35.2   |        |                | 103.2  |        |
|                |        |        |                |        |        |
|                |        |        |                |        |        |
| 小    計         | 35.2   |        | 小    計         | 103.2  |        |
|                |        |        | 合    計         | 138.4  |        |



| PU3-300A (横断) |     |     | 延 長 調 書 |      |     |
|---------------|-----|-----|---------|------|-----|
| 左 側           |     |     | 右 側     |      |     |
| 位 置           | 延 長 | 摘 要 | 位 置     | 延 長  | 摘 要 |
|               |     |     |         | 22.2 |     |
|               |     |     |         |      |     |
|               |     |     |         |      |     |
| 小 計           | 0.0 |     | 小 計     | 22.2 |     |
|               |     |     | 合 計     | 22.2 |     |

[illegible]

| PU3-500A |     |     | 延 長 調 書 |       |     |
|----------|-----|-----|---------|-------|-----|
| 左 側      |     |     | 右 側     |       |     |
| 位 置      | 延 長 | 摘 要 | 位 置     | 延 長   | 摘 要 |
|          |     |     |         | 103.1 |     |
|          |     |     |         |       |     |
|          |     |     |         |       |     |
| 小 計      | 0.0 |     | 小 計     | 103.1 |     |
|          |     |     | 合 計     | 103.1 |     |

| PU3-500A (横断) |     |    | 延長調書 |     |    |
|---------------|-----|----|------|-----|----|
| 左側            |     |    | 右側   |     |    |
| 位置            | 延長  | 摘要 | 位置   | 延長  | 摘要 |
|               |     |    |      | 5.0 |    |
|               |     |    |      |     |    |
|               |     |    |      |     |    |
| 小計            | 0.0 |    | 小計   | 5.0 |    |
|               |     |    | 合計   | 5.0 |    |

[illegible]

[illegible]

[illegible]



[illegible]

[illegible]

[illegible]

| BF-300 |      |     | 延 長 調 書 |      |     |
|--------|------|-----|---------|------|-----|
| 左 側    |      |     | 右 側     |      |     |
| 位 置    | 延 長  | 摘 要 | 位 置     | 延 長  | 摘 要 |
|        | 36.5 |     |         |      |     |
|        |      |     |         |      |     |
|        |      |     |         |      |     |
| 小 計    | 36.5 |     | 小 計     | 0.0  |     |
|        |      |     | 合 計     | 36.5 |     |

[illegible]

| BF-400 |      |     | 延 長 調 書 |      |     |
|--------|------|-----|---------|------|-----|
| 左 側    |      |     | 右 側     |      |     |
| 位 置    | 延 長  | 摘 要 | 位 置     | 延 長  | 摘 要 |
|        | 76.1 |     |         |      |     |
|        |      |     |         |      |     |
|        |      |     |         |      |     |
| 小 計    | 76.1 |     | 小 計     | 0.0  |     |
|        |      |     | 合 計     | 76.1 |     |

| BF-400(縦溝) |      |    | 延長調書 |      |    |
|------------|------|----|------|------|----|
| 左側         |      |    | 右側   |      |    |
| 位置         | 延長   | 摘要 | 位置   | 延長   | 摘要 |
|            | 21.6 |    |      |      |    |
|            |      |    |      |      |    |
|            |      |    |      |      |    |
| 小計         | 21.6 |    | 小計   | 0.0  |    |
|            |      |    | 合計   | 21.6 |    |

| BF-500 |     |    | 延長調書 |     |    |
|--------|-----|----|------|-----|----|
| 左側     |     |    | 右側   |     |    |
| 位置     | 延長  | 摘要 | 位置   | 延長  | 摘要 |
|        |     |    |      | 1.5 |    |
|        |     |    |      |     |    |
|        |     |    |      |     |    |
| 小計     | 0.0 |    | 小計   | 1.5 |    |
|        |     |    | 合計   | 1.5 |    |



| BF-500(縦溝) |     |    | 延長調書 |      |    |
|------------|-----|----|------|------|----|
| 左側         |     |    | 右側   |      |    |
| 位置         | 延長  | 摘要 | 位置   | 延長   | 摘要 |
|            |     |    |      | 13.8 |    |
|            |     |    |      |      |    |
|            |     |    |      |      |    |
| 小計         | 0.0 |    | 小計   | 13.8 |    |
|            |     |    | 合計   | 13.8 |    |

[illegible]

[illegible]

[illegible]

[illegible]

| 道路柵500A |    |    | 延長調書 |    |    |
|---------|----|----|------|----|----|
| 左側      |    |    | 右側   |    |    |
| 位置      | 箇所 | 摘要 | 位置   | 箇所 | 摘要 |
|         |    |    |      | 1  |    |
|         |    |    |      |    |    |
|         |    |    |      |    |    |
| 小計      | 0  |    | 小計   | 1  |    |
|         |    |    | 合計   | 1  |    |

| 道路柵600A |    |    | 延長調書 |    |    |
|---------|----|----|------|----|----|
| 左側      |    |    | 右側   |    |    |
| 位置      | 箇所 | 摘要 | 位置   | 箇所 | 摘要 |
|         |    |    |      | 3  |    |
|         |    |    |      |    |    |
|         |    |    |      |    |    |
| 小計      | 0  |    | 小計   | 3  |    |
|         |    |    | 合計   | 3  |    |

[illegible]




| 3号桧 (BF-400用) |    |     | 延 長 調 書 |    |     |
|---------------|----|-----|---------|----|-----|
| 左 側           |    |     | 右 側     |    |     |
| 位 置           | 箇所 | 摘 要 | 位 置     | 箇所 | 摘 要 |
|               | 2  |     |         |    |     |
|               |    |     |         |    |     |
|               |    |     |         |    |     |
| 小 計           | 2  |     | 小 計     | 0  |     |
|               |    |     | 合 計     | 2  |     |

[illegible]

| 吐口工 (600×600×1300) |    |     | 延 長 調 書 |    |     |
|--------------------|----|-----|---------|----|-----|
| 左 側                |    |     | 右 側     |    |     |
| 位 置                | 箇所 | 摘 要 | 位 置     | 箇所 | 摘 要 |
|                    |    |     |         | 1  |     |
|                    |    |     |         |    |     |
|                    |    |     |         |    |     |
| 小 計                | 0  |     | 小 計     | 1  |     |
|                    |    |     | 合 計     | 1  |     |


# 排水構造物工数量計算書

|    |          |    |      |
|----|----------|----|------|
| 名称 | PU3-300A |    |      |
| 工種 | 排水構造物工   | 10 | m 当り |

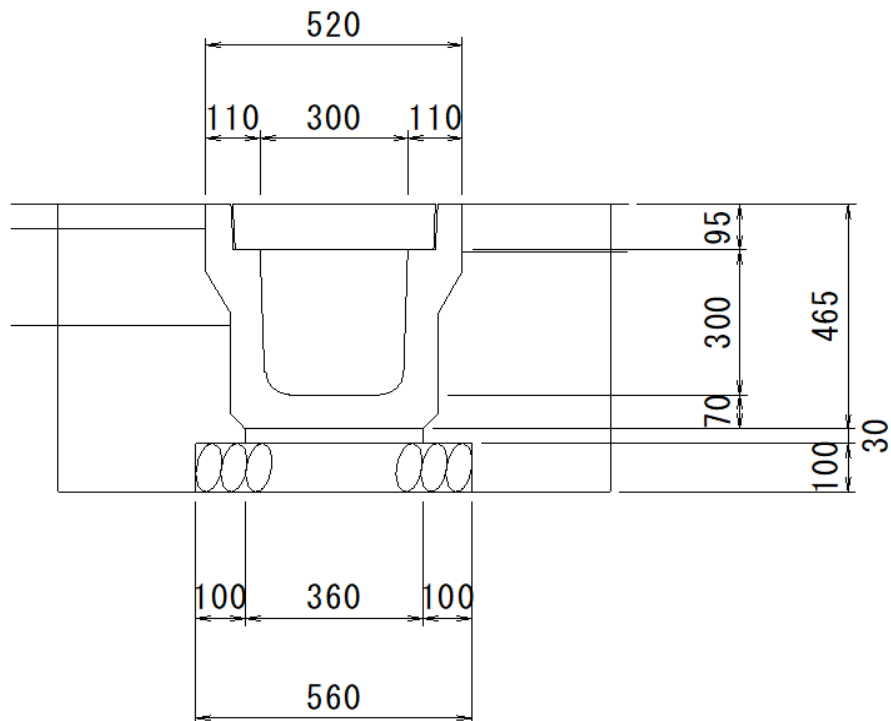[illegible]

# 排水構造物工数量計算書

|    |              |    |      |
|----|--------------|----|------|
| 名称 | PU3-300A(横断) |    |      |
| 工種 | 排水構造物工       | 10 | m 当り |

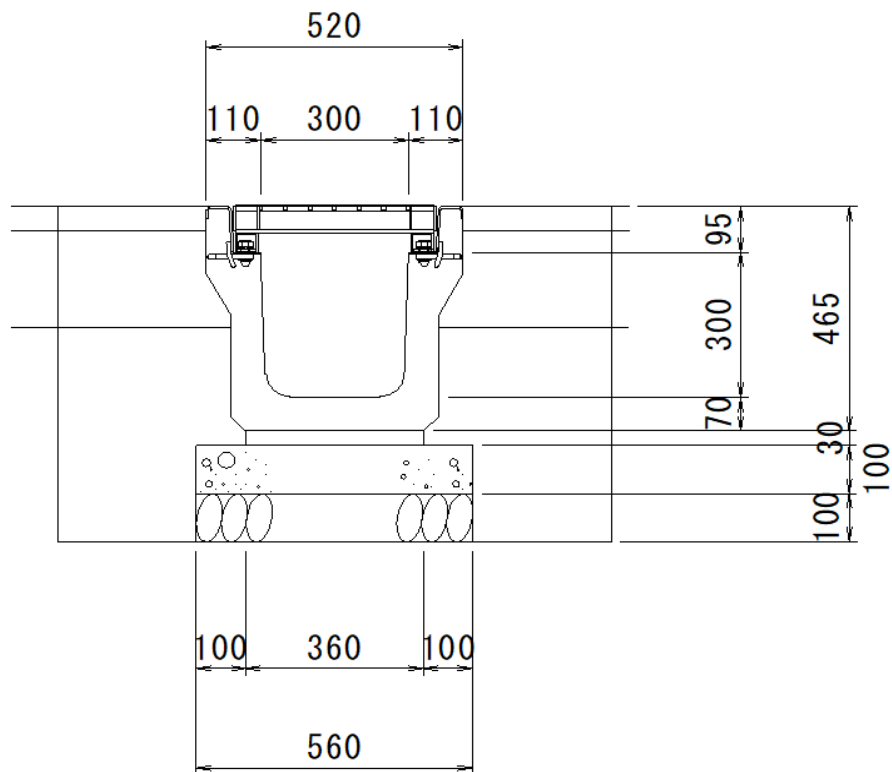
[illegible]

## 排水構造物工数量計算書

[illegible]


# 排水構造物工数量計算書

|    |          |    |      |
|----|----------|----|------|
| 名称 | PU3-500A |    |      |
| 工種 | 排水構造物工   | 10 | m 当り |

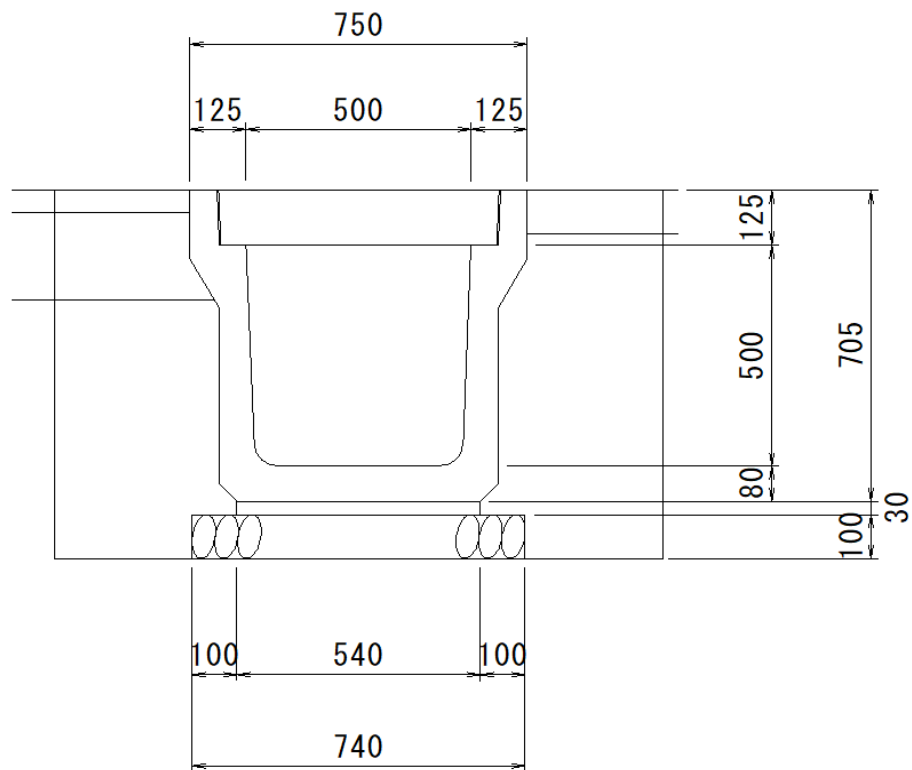[illegible]

# 排水構造物工数量計算書


|    |              |    |      |
|----|--------------|----|------|
| 名称 | PU3-500A(横断) |    |      |
| 工種 | 排水構造物工       | 10 | m 当り |

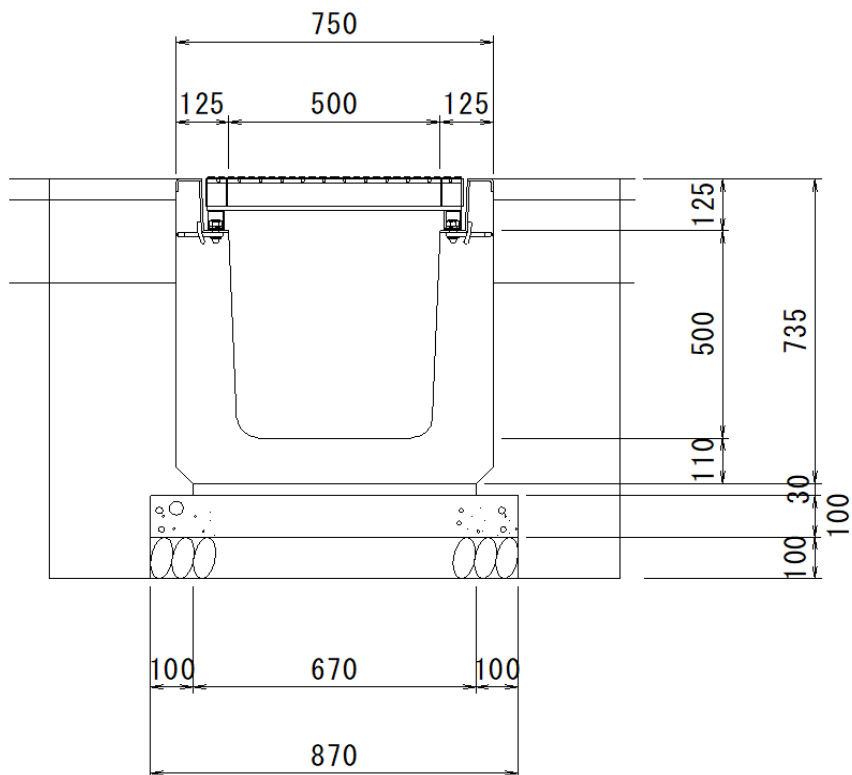[illegible]




## 排水構造物工数量計算書

|    |        |    |      |
|----|--------|----|------|
| 名称 | BF-300 |    |      |
| 工種 | 排水構造物工 | 10 | m 当り |

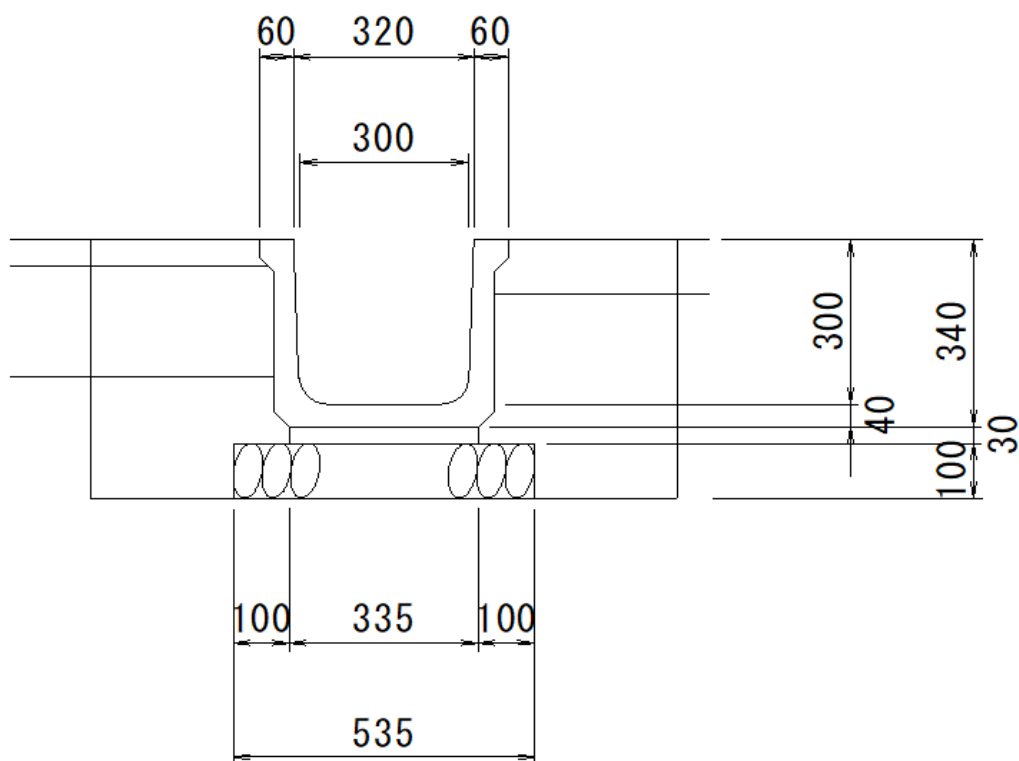[illegible]


## 排水構造物工数量計算書

|    |            |    |      |
|----|------------|----|------|
| 名称 | BF-300(縦溝) |    |      |
| 工種 | 排水構造物工     | 10 | m 当り |

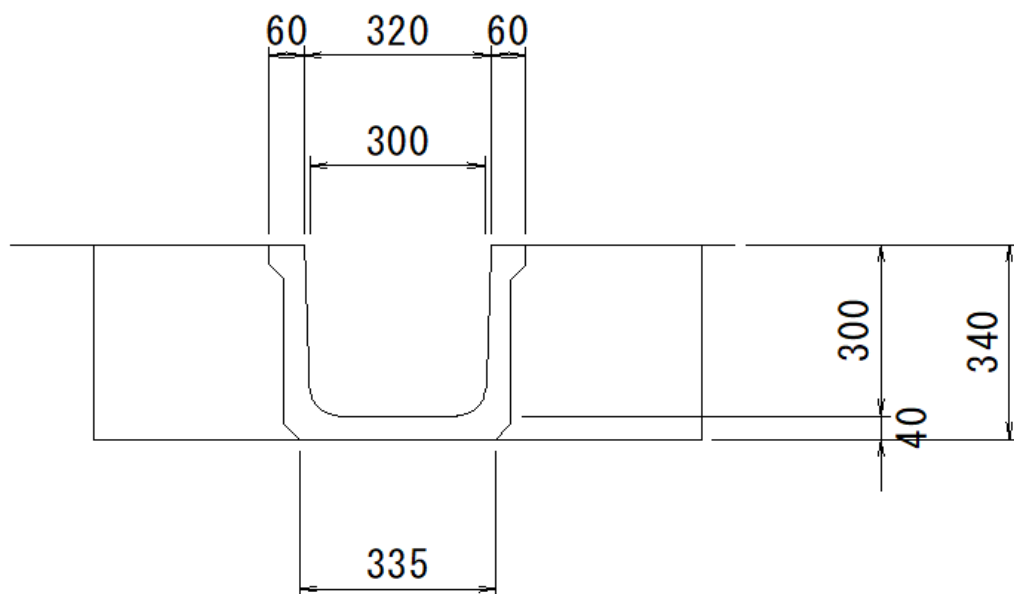[illegible]


# 排水構造物工数量計算書

|    |        |    |      |
|----|--------|----|------|
| 名称 | BF-400 |    |      |
| 工種 | 排水構造物工 | 10 | m 当り |

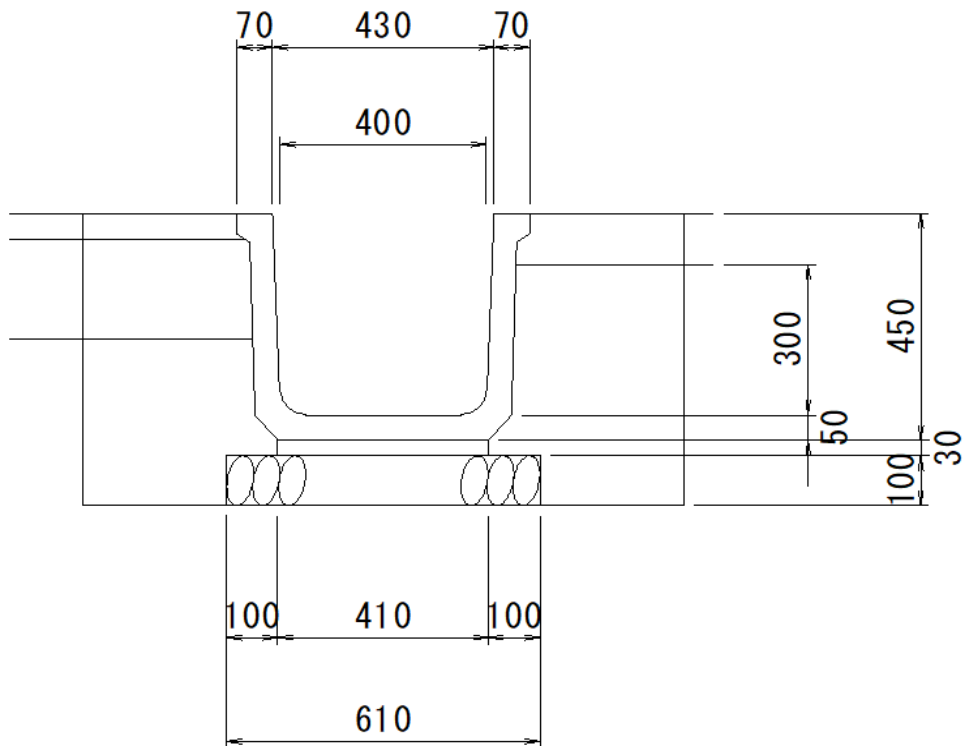[illegible]


# 排水構造物工数量計算書

|    |            |    |      |
|----|------------|----|------|
| 名称 | BF-400(縦溝) |    |      |
| 工種 | 排水構造物工     | 10 | m 当り |

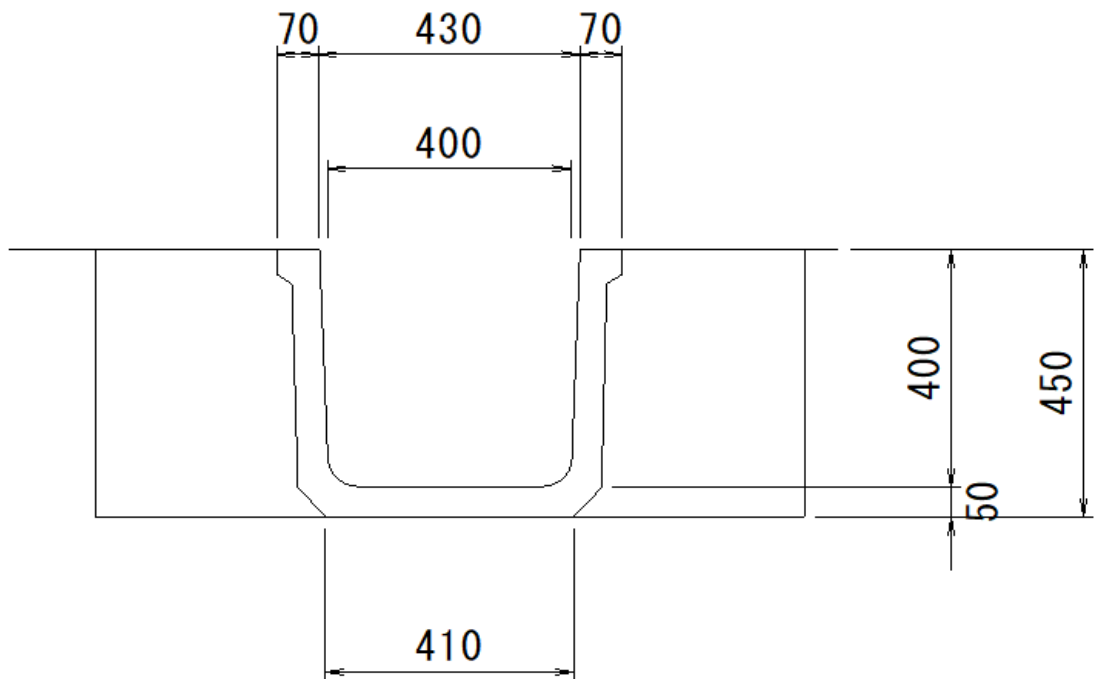[illegible]

# 排水構造物工数量計算書

|    |        |    |      |
|----|--------|----|------|
| 名称 | BF-500 |    |      |
| 工種 | 排水構造物工 | 10 | m 当り |

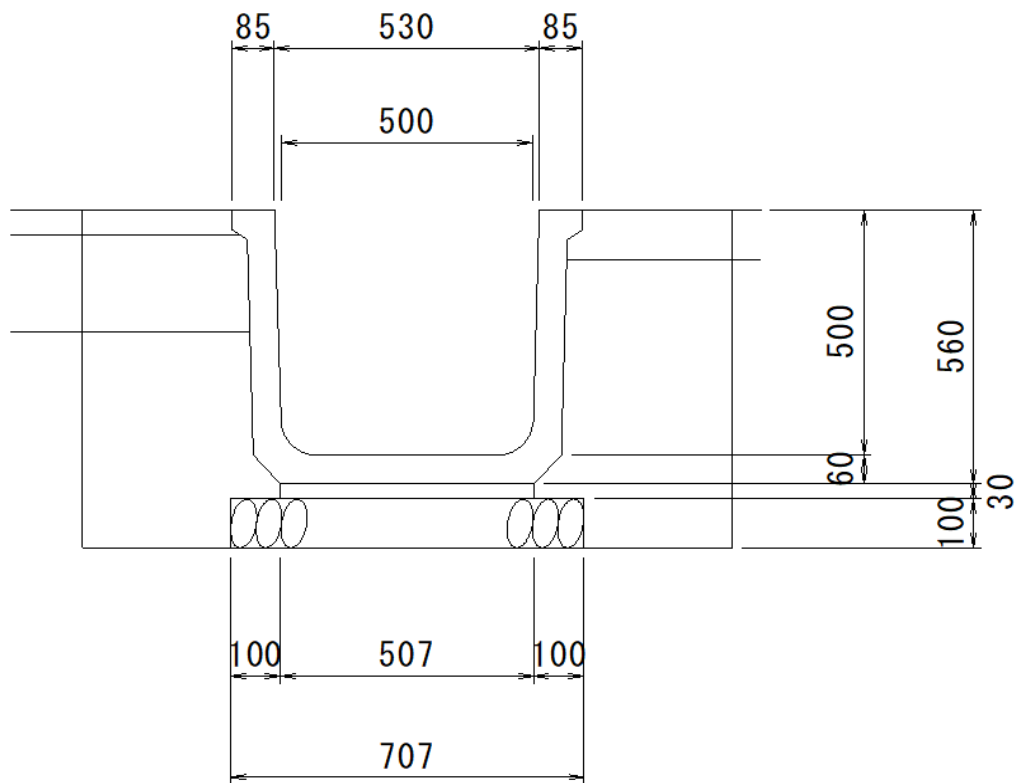[illegible]





[illegible]













鋪 装 工 数 量 集 計 表

[illegible]

舗装工 数量計算書

1. アスファルト舗装工

- (1) 上層路盤工 【粒度調整碎石 (M-30) t=20cm】

$$A = 8578.0$$

$$= 8578.0 \text{ m}^2$$


- (2) 表層工 【再生密粒度アスコン (20) t=5cm】

$$A = 8578.0$$

$$= 8578.0 \text{ m}^2$$

# 舗装工数量計算書

|    |      |  |
|----|------|--|
| 名称 | 舗装面積 |  |
| 工種 | 舗装工  |  |

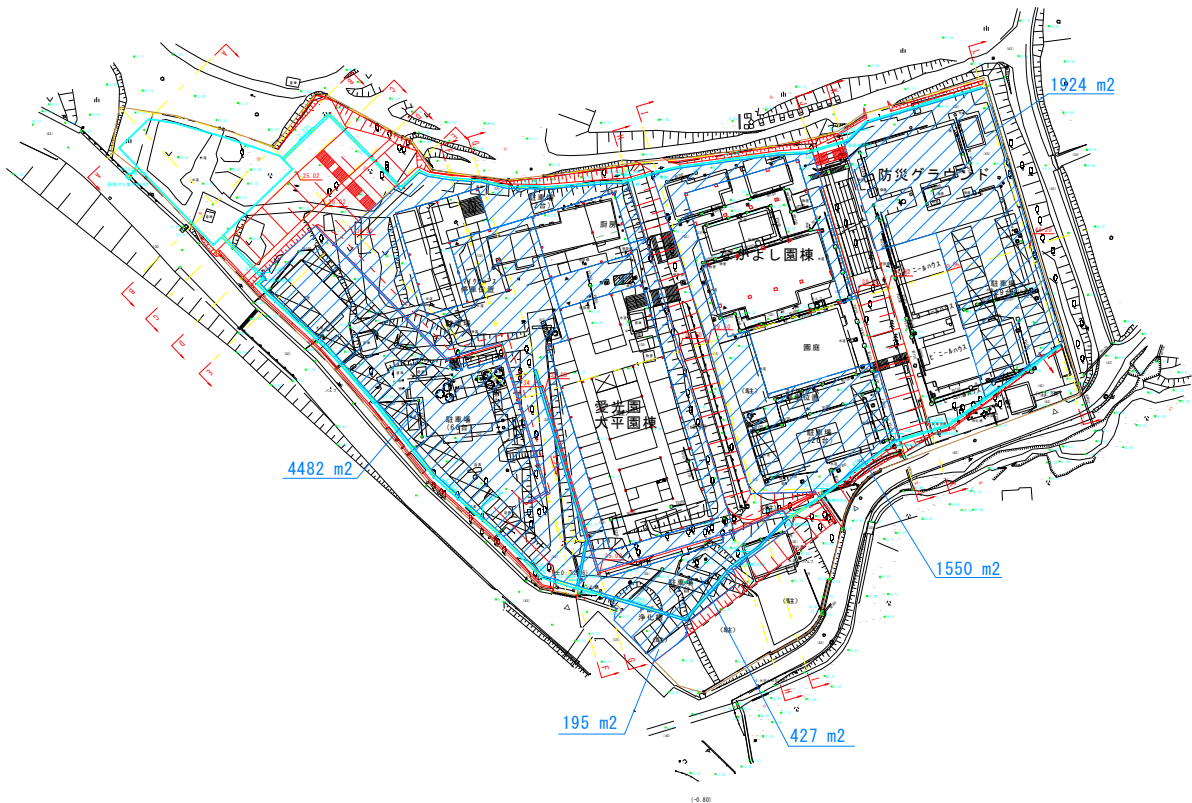[illegible]



法 面 工 数 量 集 計 表

[illegible]

法面工 数量計算書

1. 植生工

(1) 客土吹付 t=2cm

A= 1,499

= 1,499 m<sup>2</sup>

(2) 種子散布

A= 897

= 897 m<sup>2</sup>

防 護 柵 工 数 量 集 計 表

[illegible]

防護柵工 数量計算書

1. 転落防止柵工

(1) ガードパイプ

L= 100.0

= 100.0 m

概算工事費



＊本工事費＊

内訳表

頁0-0003

| 費目・工種・施工名称など |                                                                 | 数     | 量 | 単 | 位  | 単 | 価     | 金          | 額 | 備                                                  | 考 |
|--------------|-----------------------------------------------------------------|-------|---|---|----|---|-------|------------|---|----------------------------------------------------|---|
| 法面工          |                                                                 |       |   |   |    |   |       |            |   |                                                    |   |
|              |                                                                 | 1     |   |   | 式  |   |       | 3,001,200  |   |                                                    |   |
| 植生工          |                                                                 |       |   |   |    |   |       |            |   |                                                    |   |
|              |                                                                 | 1     |   |   | 式  |   |       | 3,001,200  |   |                                                    |   |
|              | 法面工 機械播種施工による植生工<br>客土吹付工 厚2cm 施工規模 1000m2以上 時間<br>的制約なし 4週8休以上 |       |   |   |    |   |       |            |   | SS000181 SS000271 SS000273 SS000275 SF303 SSY00001 |   |
|              |                                                                 | 1,500 |   |   | m2 |   | 1,825 | 2,737,500  |   | 単第0-0013表                                          |   |
|              | 法面工 機械播種施工による植生工<br>種子散布工 施工規模 500～1000m2未満 4週8休<br>以上          |       |   |   |    |   |       |            |   | SS000181 SS000271 SS000273 SS000275 SF303 SSY00001 |   |
|              |                                                                 | 900   |   |   | m2 |   | 293   | 263,700    |   | 単第0-0014表                                          |   |
| 擁壁工          |                                                                 |       |   |   |    |   |       |            |   |                                                    |   |
|              |                                                                 | 1     |   |   | 式  |   |       | 47,094,718 |   |                                                    |   |
| 作業土工         |                                                                 |       |   |   |    |   |       |            |   |                                                    |   |
|              |                                                                 | 1     |   |   | 式  |   |       | 2,060,602  |   |                                                    |   |
|              | 床掘り<br>土砂 標準 無し 障害無し                                            |       |   |   |    |   |       |            |   | SPK23040015 SP2                                    |   |
|              |                                                                 | 1,100 |   |   | m3 |   | 232.4 | 255,640    |   | 単第0-0015表                                          |   |
|              | 埋戻し<br>最大埋戻幅1m以上4m未満                                            |       |   |   |    |   |       |            |   | SPK23040020 SP12150 SP210410                       |   |
|              |                                                                 | 600   |   |   | m3 |   | 1,701 | 1,020,600  |   | 単第0-0016表                                          |   |
|              | 埋戻し<br>最大埋戻幅1m未満                                                |       |   |   |    |   |       |            |   | SPK23040020 SP12150 SP210410                       |   |
|              |                                                                 | 180   |   |   | m3 |   | 2,570 | 462,600    |   | 単第0-0017表                                          |   |

＊本工事費＊

内訳表

頁0-0004

| 費目・工種・施工名称など |                                                                     | 数   | 量 | 単 | 位  | 単 | 価      | 金          | 額 | 備                    | 考 |
|--------------|---------------------------------------------------------------------|-----|---|---|----|---|--------|------------|---|----------------------|---|
|              | 基面整正                                                                |     |   |   |    |   |        |            |   | SPK23040017 SP210080 |   |
|              |                                                                     | 815 |   |   | m2 |   | 394.8  | 321,762    |   | 単第0-0018表            |   |
| 重力式擁壁工       |                                                                     |     |   |   |    |   |        |            |   |                      |   |
|              |                                                                     | 1   |   |   | 式  |   |        | 45,034,116 |   |                      |   |
|              | 1号擁壁<br>擁壁平均高さ2m以上5m以下 生コンクリート 基礎<br>砕石無し 均しCo有り 一般養生 圧送管延長距離<br>無し |     |   |   |    |   |        |            |   | SPK23040070          |   |
|              |                                                                     | 370 |   |   | m3 |   | 46,230 | 17,105,100 |   | 単第0-0019表            |   |
|              | 2号擁壁<br>擁壁平均高さ2m以上5m以下 生コンクリート 基礎<br>砕石無し 均しCo有り 一般養生 圧送管延長距離<br>無し |     |   |   |    |   |        |            |   | SPK23040070          |   |
|              |                                                                     | 355 |   |   | m3 |   | 46,230 | 16,411,650 |   | 単第0-0020表            |   |
|              | 3号擁壁<br>擁壁平均高さ2m以上5m以下 生コンクリート 基礎<br>砕石無し 均しCo有り 一般養生 圧送管延長距離<br>無し |     |   |   |    |   |        |            |   | SPK23040070          |   |
|              |                                                                     | 180 |   |   | m3 |   | 46,230 | 8,321,400  |   | 単第0-0021表            |   |
|              | 4号擁壁<br>擁壁平均高さ2m以上5m以下 生コンクリート 基礎<br>砕石無し 均しCo有り 一般養生 圧送管延長距離<br>無し |     |   |   |    |   |        |            |   | SPK23040070          |   |
|              |                                                                     | 68  |   |   | m3 |   | 46,230 | 3,143,640  |   | 単第0-0022表            |   |
|              | 防護柵基礎<br>ガードパイプ                                                     |     |   |   |    |   |        |            |   |                      |   |
|              |                                                                     | 51  |   |   | 箇所 |   | 1,026  | 52,326     |   | 単第0-0023表            |   |
| 排水工          |                                                                     |     |   |   |    |   |        |            |   |                      |   |
|              |                                                                     | 1   |   |   | 式  |   |        | 48,563,943 |   |                      |   |
| 作業土工         |                                                                     |     |   |   |    |   |        |            |   |                      |   |
|              |                                                                     | 1   |   |   | 式  |   |        | 1,653,649  |   |                      |   |

# ＊本工事費＊

# 内訳表

頁0-0005

| 費目・工種・施工名称など   | 数     | 量  | 単 位 | 単 価    | 金 額        | 備 考                          |
|---|-------|----|-----|--------|------------|------------------------------|
| 床掘り<br>土砂 平均施工幅1m以上2m未満 無し 障害無し   |       |    |     |        |            | SPK23040015 SP210030         |
|   | 1,900 | m3 |     | 262.3  | 498,370    | 単第0-0026表                    |
| 埋戻し<br>最大埋戻幅1m未満   |       |    |     |        |            | SPK23040020 SP12150 SP210410 |
|   | 310   | m3 |     | 2,570  | 796,700    | 単第0-0017表                    |
| 埋戻し<br>最大埋戻幅1m以上4m未満   |       |    |     |        |            | SPK23040020 SP12150 SP210410 |
|   | 30    | m3 |     | 1,701  | 51,030     | 単第0-0016表                    |
| 基面整正   |       |    |     |        |            | SPK23040017 SP210080         |
|   | 779   | m2 |     | 394.8  | 307,549    | 単第0-0018表                    |
| 排水構造物工   |       |    |     |        |            |                              |
|   | 1     | 式  |     |        | 46,910,294 |                              |
| 道路側溝工   |       |    |     |        |            |                              |
|   | 1     | 式  |     |        | 8,521,000  |                              |
| U型側溝<br>据付け 無し 昼間施工 道路用鉄筋コンクリート側溝 3種 JIS A 5372 300A 300×300×2000 時間の制約なし 4週8休以上 - 計上する - 有り 基礎砕石数量(補正前数量)を入力 0.56m3/10m再生クラッシュヤラン RC-40 |       |    |     |        |            | SDT00013 SDT00               |
|   | 138   | m  |     | 11,480 | 1,584,240  | 単第0-0027表                    |
| U型側溝(横断)<br>PU3-300A(横断用)   |       |    |     |        |            |                              |
|   | 22    | m  |     | 76,039 | 1,672,858  | 単第0-0028表                    |
| U型側溝<br>据付け 無し 昼間施工 道路用鉄筋コンクリート側溝 3種 JIS A 5372 400A 400×400×2000 時間の制約なし 4週8休以上 - 計上する - 有り 基礎砕石数量(補正前数量)を入力 0.63m3/10m再生クラッシュヤラン RC-40 |       |    |     |        |            | SDT00013 SDT00019            |
|   | 47    | m  |     | 13,650 | 641,550    | 単第0-0033表                    |

# ＊本工事費＊

# 内訳表

頁0-0006

| 費目・工種・施工名称など   | 数   | 量 | 単 位 | 単 価     | 金 額       | 備 考                       |
|---|-----|---|-----|---------|-----------|---------------------------|
| U型側溝<br>据付け 無し 昼間施工 道路用鉄筋コンクリート側溝 3種 JIS A 5372 500A 500×500×2000 時間の制約なし 4週8休以上 - 計上する - 有り 基礎砕石数量(補正前数量)を入力 0.74m3/10m再生クラッシュヤラン RC-40 |     |   |     |         |           | SDT00013 SDT00019         |
|   | 103 | m |     | 17,180  | 1,769,540 | 単第0-0034表                 |
| U型側溝(横断)<br>PU3-500A(横断用)   |     |   |     |         |           |                           |
|   | 5   | m |     | 144,384 | 721,920   | 単第0-0035表                 |
| 蓋版<br>据付け 昼間施工 道路用鉄筋コンクリート側溝 3種 JIS A 5372 300 41.2×9.5×50 時間の制約なし 4週8休以上 - 計上する                                                         |     |   |     |         |           | SDT00017 SDT00019 S821430 |
|   | 90  | 枚 |     | 3,046   | 274,140   | 単第0-0038表                 |
| 蓋版<br>据付け 昼間施工 道路用鉄筋コンクリート側溝 3種 JIS A 5372 400 51.2×11×50 時間の制約なし 4週8休以上 - 計上する                                                          |     |   |     |         |           | SDT00017 SDT00019 S821430 |
|   | 86  | 枚 |     | 3,836   | 329,896   | 単第0-0039表                 |
| 蓋版<br>据付け 昼間施工 道路用鉄筋コンクリート側溝 3種 JIS A 5372 500 62.2×12.5×50 時間の制約なし 4週8休以上 - 計上する                                                        |     |   |     |         |           | SDT00017 SDT00019 S821430 |
|   | 186 | 枚 |     | 4,926   | 916,236   | 単第0-0040表                 |
| 排水構造物工グレーチング据付<br>据付け 昼間施工 各種 コンクリート鋼製 40kg/枚以下 時間の制約なし 4週8休以上 - 計上する 単価が'付'から計上鋼製グレーチング(溝蓋・溝上) JIS300用滑止,T-25,L=1m 参考質量36.2kg           |     |   |     |         |           | SDTY0001                  |
|   | 4   | 枚 |     | 18,710  | 74,840    | 単第0-0041表                 |
| 排水構造物工グレーチング据付<br>据付け 昼間施工 各種 コンクリート鋼製 40kgを超え170kg/枚以下 時間の制約なし 4週8休以上 - 計上する 単価が'付'から計上鋼製グレーチング(溝蓋・溝上) JIS400用滑止,T-25,L=1m 参考質量52.0kg   |     |   |     |         |           | SDTY0001                  |
|   | 4   | 枚 |     | 25,770  | 103,080   | 単第0-0042表                 |
| 排水構造物工グレーチング据付<br>据付け 昼間施工 各種 コンクリート鋼製 40kgを超え170kg/枚以下 時間の制約なし 4週8休以上 - 計上する 単価が'付'から計上鋼製グレーチング(溝蓋・溝上) JIS500用滑止,T-25,L=1m 参考質量78.9kg   |     |   |     |         |           | SDTY0001                  |
|   | 10  | 枚 |     | 43,270  | 432,700   | 単第0-0043表                 |
| 排水路工   |     |   |     |         |           |                           |
|   | 1   | 式 |     |         | 2,031,080 |                           |



# ＊本工事費＊

# 内訳表

頁0-0007

| 費目・工種・施工名称など   | 数  | 量 | 単 位 | 単 価    | 金 額     | 備 考                               |
|---|----|---|-----|--------|---------|-----------------------------------|
| U型側溝<br>据付け無し 昼間施工 各種 L=2000mm 1000kg/個以下 時間的制約なし 4週8休以上 - 計上する 単価が 付から計上 - 有り<br>基礎砕石数量(補正前数量)を入力 0.535m3/10mベンチフリューム 300 L=2000再生クラッシュラン RC-40 | 37 | m |     | 7,618  | 281,866 | SDT00013 SDT00019<br>単第0-0044表    |
| U型側溝<br>据付け無し 昼間施工 各種 L=2000mm 1000kg/個以下 時間的制約なし 4週8休以上 法面縦排水 計上する 単価が 付から計上 基礎砕石を施工しない場合ベンチフリューム 300 L=2000                                    | 40 | m |     | 8,160  | 326,400 | SDT00013 SDT00019<br>単第0-0045表    |
| U型側溝<br>据付け無し 昼間施工 各種 L=2000mm 1000kg/個以下 時間的制約なし 4週8休以上 - 計上する 単価が 付から計上 - 有り 基礎砕石数量(補正前数量)を入力 0.61m3/10mベンチフリューム 400 L=2000再生クラッシュラン RC-40     | 76 | m |     | 9,990  | 759,240 | SDT00013 SDT00019<br>単第0-0046表    |
| U型側溝<br>据付け無し 昼間施工 各種 L=2000mm 1000kg/個以下 時間的制約なし 4週8休以上 法面縦排水 計上する 単価が 付から計上 基礎砕石を施工しない場合ベンチフリューム 400 L=2000                                    | 22 | m |     | 10,510 | 231,220 | SDT00013 SDT00019<br>単第0-0047表    |
| U型側溝<br>据付け無し 昼間施工 各種 L=2000mm 1000kg/個以下 時間的制約なし 4週8休以上 - 計上する 単価が 付から計上 - 有り 基礎砕石数量(補正前数量)を入力 0.707m3/10mベンチフリューム 500 L=2000再生クラッシュラン RC-40    | 2  | m |     | 13,670 | 27,340  | SDT00013 SDT00019<br>単第0-0048表    |
| U型側溝<br>据付け無し 昼間施工 各種 L=2000mm 1000kg/個以下 時間的制約なし 4週8休以上 法面縦排水 計上する 単価が 付から計上 基礎砕石を施工しない場合ベンチフリューム 500 L=2000                                    | 14 | m |     | 14,160 | 198,240 | SDT00013 SDT00019<br>単第0-0049表    |
| 排水構造物工クレーンク据付<br>据付け 昼間施工 各種 コンクリート鋼製 40kg/枚以下 時間的制約なし 4週8休以上 - 計上する 単価直接入力 19250円/枚                                                             | 5  | 枚 |     | 19,560 | 97,800  | SDTY0001<br>単第0-0050表             |
| 排水構造物工クレーンク据付<br>据付け 昼間施工 各種 コンクリート鋼製 40kg/枚以下 時間的制約なし 4週8休以上 - 計上する 単価直接入力 19250円/枚                                                             | 4  | 枚 |     | 25,220 | 100,880 | SDTY0001<br>単第0-0051表             |
| 暗渠排水管<br>据付 直管 200～400mm 硬質塩化ビニル管(薄肉管) VU-250   | 2  | m |     | 4,047  | 8,094   | SPK24040092 SP222770<br>単第0-0052表 |

# ＊本工事費＊

# 内訳表

頁0-0008

| 費目・工種・施工名称など   | 数 | 量  | 単 位 | 単 価     | 金 額        | 備 考       |
|----------------|---|----|-----|---------|------------|-----------|
| 集水樹工           | 1 | 式  |     |         | 1,070,404  |           |
| 道路樹<br>400A    | 5 | 箇所 |     | 52,517  | 262,585    | 単第0-0053表 |
| 道路樹<br>500A    | 1 | 箇所 |     | 72,316  | 72,316     | 単第0-0057表 |
| 道路樹<br>600A    | 3 | 箇所 |     | 133,254 | 399,762    | 単第0-0059表 |
| 2号樹<br>BF-300用 | 2 | 箇所 |     | 21,950  | 43,900     | 単第0-0062表 |
| 3号樹<br>BF-400用 | 2 | 箇所 |     | 30,100  | 60,200     | 単第0-0063表 |
| 1号現場打水樹        | 1 | 箇所 |     | 149,373 | 149,373    | 単第0-0064表 |
| 吐口工            | 1 | 箇所 |     | 82,268  | 82,268     | 単第0-0068表 |
| 調整池            | 1 | 式  |     |         | 35,287,810 |           |

＊本工事費＊

内訳表

頁0-0009

| 費目・工種・施工名称など |                                                           | 数     | 量 | 単  | 位 | 単 | 価          | 金 | 額          | 備 | 考                            |
|--------------|-----------------------------------------------------------|-------|---|----|---|---|------------|---|------------|---|------------------------------|
|              | 調整池                                                       |       |   |    |   |   |            |   |            |   |                              |
|              |                                                           | 1     |   | 式  |   |   | 35,287,810 |   | 35,287,810 |   | 単第0-0071表                    |
| 舗装工          |                                                           |       |   |    |   |   |            |   |            |   |                              |
|              |                                                           | 1     |   | 式  |   |   |            |   | 30,072,900 |   |                              |
| 路盤工          |                                                           |       |   |    |   |   |            |   |            |   |                              |
|              |                                                           | 1     |   | 式  |   |   |            |   | 13,324,740 |   |                              |
|              | 上層路盤(車道・路肩部)<br>粒度調整砕石 2層施工 200mm 0.2                     |       |   |    |   |   |            |   |            |   | SPK23040234 SPZB040 SP410040 |
|              |                                                           | 8,580 |   | m2 |   |   | 1,553      |   | 13,324,740 |   | 単第0-0089表                    |
| アスファルト舗装工    |                                                           |       |   |    |   |   |            |   |            |   |                              |
|              |                                                           | 1     |   | 式  |   |   |            |   | 16,748,160 |   |                              |
|              | 表層(車道・路肩部)<br>平均幅員3.0m超 50mm 再生アスファルト混合物<br>アスファルト乳剤 0.05 |       |   |    |   |   |            |   |            |   | SPK23040241 SP4              |
|              |                                                           | 8,580 |   | m2 |   |   | 1,952      |   | 16,748,160 |   | 単第0-0090表                    |
| 防護柵工         |                                                           |       |   |    |   |   |            |   |            |   |                              |
|              |                                                           | 1     |   | 式  |   |   |            |   | 1,223,000  |   |                              |
| 防止柵工         |                                                           |       |   |    |   |   |            |   |            |   |                              |
|              |                                                           | 1     |   | 式  |   |   |            |   | 1,223,000  |   |                              |
| 転落防止柵工       |                                                           |       |   |    |   |   |            |   |            |   |                              |
|              |                                                           | 1     |   | 式  |   |   |            |   | 1,223,000  |   |                              |

＊本工事費＊

内訳表

頁0-0010

| 費目・工種・施工名称など |   | 数     | 量 | 単 | 位 | 単 | 価      | 金 | 額           | 備 | 考                 |
|--------------|---|-------|---|---|---|---|--------|---|-------------|---|-------------------|
|              | ガードパイプ設置工<br>設置(白) Gp-Cp-2B Co建込 塗装品 支柱長による加算額<br>なし 曲げ支柱加算額なし 施工規模 100m以上 時間的制<br>約なし 夜間作業(20時～6時) なし 曲線部(半径30m以下)<br>なし 4週8休以上 |       |   |   |   |   |        |   |             |   | SS000131 SS000133 |
|              |   | 100   |   | m |   |   | 12,230 |   | 1,223,000   |   | 単第0-0091表         |
| ＊＊直接工事費＊＊    |   |       |   |   |   |   |        |   |             |   |                   |
|              |   | 1     |   | 式 |   |   |        |   | 149,338,738 |   |                   |
| 共通仮設費(率分)    |   |       |   |   |   |   |        |   |             |   |                   |
|              |   | 9.85  |   | % |   |   |        |   | 14,665,000  |   |                   |
| ＊＊共通仮設費計＊＊   |   |       |   |   |   |   |        |   |             |   |                   |
|              |   | 1     |   | 式 |   |   |        |   | 14,665,000  |   |                   |
| ＊＊純工事費＊＊     |   |       |   |   |   |   |        |   |             |   |                   |
|              |   | 1     |   | 式 |   |   |        |   | 164,003,738 |   |                   |
| 現場管理費        |   |       |   |   |   |   |        |   |             |   |                   |
|              |   | 32.93 |   | % |   |   |        |   | 53,760,000  |   |                   |
| ＊＊現場管理費計＊＊   |   |       |   |   |   |   |        |   |             |   |                   |
|              |   | 1     |   | 式 |   |   |        |   | 53,760,000  |   |                   |
| ＊＊工事原価＊＊     |   |       |   |   |   |   |        |   |             |   |                   |
|              |   | 1     |   | 式 |   |   |        |   | 217,763,738 |   |                   |
| 一般管理費(率分)    |   |       |   |   |   |   |        |   |             |   |                   |
|              |   | 15.48 |   | % |   |   |        |   | 33,557,157  |   |                   |

頁0-0021

m3 当り

[illegible]

客土吹付工 厚2cm 施工規模 1000m2以上 時間的制約なし 4週8休以上

單第0-0013表

1 m2当り

SS000181 | SS000271 | SS000273 | SS000275 | SF363 | SSY00001

種子散布工 施工規模 500~1000m<sup>2</sup>未満 4週8休以上

单第0-0014表

1 m2当り

SS000181 | SS000271 | SS000273 | SS000275 | SF303 | SSY00001

ガードパイプ

單第0-0023表

頁0-0034

100

箇所当り

[illegible]

## — 一般構造物

单第0-0024表

頁0-0035

1

当然

[illegible]

## 施 工 代 價 表

頁0-0036

m 当り

[illegible]

## 施 工 代 價 表

頁0-0038

m 当り

据付け 無し 昼間施工 道路用鉄筋コンクリート側溝 3種 JIS A 5372 300A 300×300×2000 時間的制約なし 4週8休以上 - 計上する - 有り 基礎砕石数量(補正前数量)を入力 0.56m<sup>3</sup>/10m再生クラッシャーラン RC-40

[illegible]

| 名 称 ・ 規 格 など   | 数    | 量  | 単 位 | 単 価    | 金 額     | 備 考                                                |
|---|------|----|-----|--------|---------|----------------------------------------------------|
| U型側溝<br>据付け無し 昼間施工 各種 L=2000mm 1000kg/個以下 時間的制約なし 4週8休以上<br>→ 計上する 単価8'1/4"から計上 - 有り 基礎砕石数量(補正前数量)を入力 0.56m3/10m<br>道路用鉄筋コンクリート側溝(横断用) 300A 300×300×2000再生クラッシュラン RC-40 | 10   | m  |     | 28,080 | 280,800 | SDT00013 SDT00019<br>単第0-0029表                     |
| コンクリート<br>無筋・鉄筋構造物 人力打設 生コンクリート 養生無し 現場内小運搬無し   | 0.56 | m3 |     | 28,870 | 16,167  | SPK23040154 SPZ5010 SP240010 CB240010<br>単第0-0030表 |
| 型枠<br>一般型枠 均しコンクリート   | 2    | m2 |     | 4,164  | 8,328   | SPK23040156 SP15110 SP240210<br>単第0-0031表          |
| 排水構造物工「グレーチング」据付け<br>据付け 昼間施工 各種 コンクリート鋼製 40kg/枚以下 時間的制約なし 4週8休以上 - 計上する 単価直接入力 45200円/枚                                                                                | 10   | 枚  |     | 45,510 | 455,100 | SDTY0001<br>単第0-0032表                              |
|   |      |    |     |        |         |                                                    |
| 合計   |      |    |     |        | 760,395 |                                                    |
| 1m当り   |      |    |     |        | 76,039  |                                                    |
|   |      |    |     |        |         |                                                    |
|   |      |    |     |        |         |                                                    |
| 名 称 ・ 規 格 など                               | 数     | 量  | 単 位 | 単 価    | 金 額    | 備 考       |
|--------------------------------------------|-------|----|-----|--------|--------|-----------|
| 昼間 U型側溝【手間のみ】<br>L=2000_1000kg/個以下 時間的制約なし | 1     | m  |     | 3,465  | 3,465  | TDT000725 |
| 道路用鉄筋コンクリート側溝(横断用)<br>300A 300×300×2000    | 0.5   | 個  |     | 48,900 | 24,450 | TGJ40     |
| 再生クラッシュラン<br>RC-40                         | 0.067 | m3 |     | 2,400  | 160    | TTPC00008 |
| 諸雑費                                        | 1     | 式  |     | 5      | 5      |           |
|                                            |       |    |     |        |        |           |
| 合計                                         |       |    |     |        | 28,080 |           |
| 1m当り                                       |       |    |     |        | 28,080 |           |
|                                            |       |    |     |        |        |           |
|                                            |       |    |     |        |        |           |
据付け 昼間施工 各種 コンクリート鋼製 40kg/枚以下 時間的制約なし 4週8休以上 - 計上する 単価直接入力 45200円/枚

單第0-0032表

頁0-0043

| 据付け 昼間施工 各種 コンクリート鋼製 40kg/枚以下 時間的制約なし 4週8休以上 - 計上する 単価直接入力 45200円/枚 SDTY0001 100 枚当り |     |   |        |           |           |     |
|--------------------------------------------------------------------------------------|-----|---|--------|-----------|-----------|-----|
| 名 称 ・ 規 格 な ど                                                                        | 数   | 量 | 単 位    | 単 価       | 金 額       | 備 考 |
| 昼間_蓋版【手間のみ】<br>コンクリート・鋼製_40kg/枚以下 時間的制約なし                                            | 100 | 枚 | 308    | 30,800    | TDT000817 |     |
| 側溝蓋                                                                                  | 100 | 枚 | 45,200 | 4,520,000 |           |     |
| 諸雑費                                                                                  | 1   | 式 | 200    | 200       |           |     |
|                                                                                      |     |   |        |           |           |     |
| 合計                                                                                   |     |   |        | 4,551,000 |           |     |
| 1枚当り                                                                                 |     |   |        | 45,510    |           |     |
|                                                                                      |     |   |        |           |           |     |
|                                                                                      |     |   |        |           |           |     |
据付け 無し 昼間施工 道路用鉄筋コンクリート側溝 3種 JIS A 5372 400A 400×400×2000 時間的制約なし 4週8休以上 - 計上する - 有り 基礎砕石数量(補正前数量)を入力 0.63m<sup>3</sup>/10m再生クラッシュラン RC-40

单第0-0033表

頁0-0044

| 名 称 ・ 規 格 な ど                                        | 数     | 量  | 単 位 | 単 価    | 金 額    | 備 考       |
|------------------------------------------------------|-------|----|-----|--------|--------|-----------|
| 昼間_U型側溝【手間のみ】<br>L=2000_1000kg/個以下 時間的制約なし           | 1     | m  |     | 3,465  | 3,465  | TDT000725 |
| 落ちふた式U形側溝(JISA5372)3種400A<br>400*400*2.000 参考質量516kg | 0.5   | 本  |     | 20,000 | 10,000 | T0975     |
| 再生クラッシュラン<br>RC-40                                   | 0.076 | m3 |     | 2,400  | 182    | TTPC00008 |
| 諸雑費                                                  | 1     | 式  |     | 3      | 3      |           |
|                                                      |       |    |     |        |        |           |
| 合計                                                   |       |    |     |        | 13,650 |           |
| 1m当り                                                 |       |    |     |        | 13,650 |           |
|                                                      |       |    |     |        |        |           |
|                                                      |       |    |     |        |        |           |
据付け 無し 昼間施工 道路用鉄筋コンクリート側溝 3種 JIS A 5372 500A 500×500×2000 時間的制約なし 4週8休以上 - 計上する - 有り 基礎砕石数量(補正前数量)を入力 0.74m<sup>3</sup>/10m<sup>2</sup>再生クラッシュラン RC-40

单第0-0034表

頁0-0045

据付け 無し 昼間施工 道路用鉄筋コンクリート側溝 3種 JIS A 5372 500A 500×500×2000 時間的制約なし 4週8休以上 - 計上する - 有り 基礎砕石数量(補正前数量)を入力 0.74m<sup>3</sup>/10m<sup>2</sup>再生クラッシュラン RC-40

SPT00013 | SPT00019

1

m 当り

| 名称・規格など                                              | 数     | 量  | 単 位 | 単 価    | 金 額    | 備 考       |
|------------------------------------------------------|-------|----|-----|--------|--------|-----------|
| 昼間_U型側溝【手間のみ】<br>L=2000,1000kg/個以下 時間的制約なし           | 1     | m  |     | 3,465  | 3,465  | TDT000725 |
| 落ちふた式U形側溝(JISA5372)3種500A<br>500*500*2,000 参考質量700kg | 0.5   | 本  |     | 27,000 | 13,500 | T0977     |
| 再生クラッシュラン<br>RC-40                                   | 0.089 | m3 |     | 2,400  | 213    | TTPC00008 |
| 諸雑費                                                  | 1     | 式  |     | 2      | 2      |           |
|                                                      |       |    |     |        |        |           |
| 合計                                                   |       |    |     |        | 17,180 |           |
| 1m当り                                                 |       |    |     |        | 17,180 |           |
|                                                      |       |    |     |        |        |           |
|                                                      |       |    |     |        |        |           |
## PU3-500A(横断用)

单第0-0035表

頁0-0046

PU3-500A(横断用)

10

m 当り

| 名 称 ・ 規 格 な ど   | 数    | 量  | 単 位 | 単 価    | 金 額       | 備 考                                                |
|---|------|----|-----|--------|-----------|----------------------------------------------------|
| U型側溝<br>据付け 無し 昼間施工 各種 L=2000mm 1000kg/個以下 時間的制約なし 4週8休以上<br>～計上する 単価が分かる計上～ 有り 基礎砕石数量(補正前数量)入力 0.87m3/10m<br>道路用軟弱コンクリート側溝(横断用) 500A 500×500×2000再生クランシヤタン RC-40 | 10   | m  |     | 53,370 | 533,700   | SDT00013 SDT00019<br>単第0-0036表                     |
| コンクリート<br>無筋・鉄筋構造物 人力打設 生コンクリート 養生無し 現場内小運搬無し   | 0.87 | m3 |     | 28,870 | 25,116    | SPK23040154 SPZ5010 SP240010 CB240010<br>単第0-0030表 |
| 型枠<br>一般型枠 均しコンクリート   | 2    | m2 |     | 4,164  | 8,328     | SPK23040156 SP15110 SP240210<br>単第0-0031表          |
| 排水構造物工「クレーン」据付<br>据付け 昼間施工 各種 コンクリート鋼製 40を超え170kg/枚以下 時間<br>的制約なし 4週8休以上～計上する 単価直接入力 86900円/枚                                                                     | 10   | 枚  |     | 87,670 | 876,700   | SDTY0001<br>単第0-0037表                              |
|   |      |    |     |        |           |                                                    |
| 合計   |      |    |     |        | 1,443,844 |                                                    |
| 1m当り   |      |    |     |        | 144,384   |                                                    |
|   |      |    |     |        |           |                                                    |
|   |      |    |     |        |           |                                                    |
据付け 無し 昼間施工 各種 L=2000mm 100kg/個以下 時間的制約なし 4週8休以上 - 計上する 単価8' 作' から計上 - 有り 基礎除石数量(補正前数量)を入力 0.87m3/10m道路用鉄筋コンクリート側溝(横断用) 500A 500×500×2000再生クラッシュヤラン R'-40

据付け 無し 昼間施工 各種 L=2000mm 100kg/個以下 時間的制約なし 4週8休以上 - 計上する 単価8' 作' から計上 - 有り 基礎除石数量(補正前数量)を入力 0.87m3/10m道路用鉄筋コンクリート側溝(横断用) 500A 500×500×2000再生クラッシュヤラン RC-40

SDT00013 | SDT00019

m 当り

据付け 無し 昼間施工 各種 L=2000mm 100kg/個以下 時間的制約なし 4週8休以上 - 計上する 単価8' 作' から計上 - 有り 基礎除石数量(補正前数量)を入力 0.87m<sup>3</sup>/10m 道路用鉄筋コンクリート側溝(横断用) 500A 500×500×2000再生クラッシュヤラン R'-40

SDT00013 | SDT00019

1

m 当り

| 名 称 ・ 規 格 な ど                              | 数     | 量  | 単 位 | 単 価    | 金 額    | 備 考       |
|--------------------------------------------|-------|----|-----|--------|--------|-----------|
| 昼間_U型側溝【手間のみ】<br>L=2000_1000kg/個以下 時間的制約なし | 1     | m  |     | 3,465  | 3,465  | TDT000725 |
| 道路用鉄筋コンクリート側溝(横断用)<br>500A 500×500×2000    | 0.5   | 個  |     | 99,300 | 49,650 | TGJ50     |
| 再生クラッシュラン<br>RC-40                         | 0.104 | m3 |     | 2,400  | 249    | TTPC00008 |
| 諸雑費                                        | 1     | 式  |     | 6      | 6      |           |
|                                            |       |    |     |        |        |           |
| 合計                                         |       |    |     |        | 53,370 |           |
| 1m当り                                       |       |    |     |        | 53,370 |           |
|                                            |       |    |     |        |        |           |
|                                            |       |    |     |        |        |           |
据付け 昼間施工 各種 コンクリート鋼製 40を超え170kg/枚以下 時間的制約なし 4週8休以上 - 計上する 単価直接入力 86900円/枚

据付け 昼間施工 各種 コンクリート鋼製 40を超え170kg/枚以下 時間的制約なし 4週8休以上 - 計上する 単価直接入力 86900円/枚

SDTY0001

枚当り

据付け 昼間施工 各種 コンクリート鋼製 40を超え170kg/枚以下 時間的制約なし 4週8休以上 - 計上する 単価直接入力 86900円/枚

100

枚当り

[illegible]



据付け 昼間施工 道路用鉄筋コンクリート側溝 3種 JIS A 5372 500 62.2×12.5×50 時間的制約なし 4週8休以上 - 計上する

單第0-0040表

頁0-0051

据付け 昼間施工 道路用鉄筋コンクリート側溝 3種 JIS A 5372 500 62.2×12.5×50 時間的制約なし 4週8休以上 - 計上する

S821430

1

枚当り

[illegible]

据付け 昼間施工 各種 コンクリート鋼製 40kg/枚以下 時間的制約なし 4週8休以上 - 計上する 単価が'付'から計上鋼製グレーチング(溝蓋・嵩上) JIS300用滑止, T=25, L=1m 参考質量36.2kg

單第0-0041表

頁0-0052

据付け 昼間施工 各種 コンクリート鋼製 40kg/枚以下 時間的制約なし 4週8休以上 - 計上する 単価が'付'から計上鋼製グレーチング(溝蓋・嵩上) JIS300用滑止, T=25, L=1m 参考質量36.2kg

SDTY0001

100

枚当り

[illegible]

据付け 昼間施工 各種 コンクリート鋼製 40を超え170kg/枚以下 時間の制約なし 4週8休以上 - 計上する 単価

据付け 昼間施工 各種 コンクリート鋼製 40を超え170kg/枚以下 時間の制約なし 4週8休以上 - 計上する 単価

据付け 昼間施工 各種 コンクリート鋼製 40を超え170kg/枚以下 時間の制約なし 4週8休以上 - 計上する 単価

据付け 昼間施工 各種 コンクリート鋼製 40を超え170kg/枚以下 時間の制約なし 4週8休以上 - 計上する 単価

[illegible]

据付け 昼間施工 各種 コンクリート鋼製 40を超え170kg/枚以下 時間的制約なし 4週8休以上 - 計上する 単価

据付け 昼間施工 各種 コンクリート鋼製 40を超え170kg/枚以下 時間的制約なし 4週8休以上 - 計上する 単価は

据付け 昼間施工 各種 コンクリート鋼製 40を超え170kg/枚以下 時間的制約なし 4週8休以上 - 計上する 単価は

据付け 昼間施工 各種 コンクリート鋼製 40を超え170kg/枚以下 時間的制約なし 4週8休以上 - 計上する 単価は

[illegible]





据付け 無し 昼間施工 各種 L=2000mm 1000kg/個以下 時間的制約なし 4週8休以上 - 計上する 単価5' 付'から計上 - 有り 基礎砕石数量(補正前数量)を入力 0.707m<sup>3</sup>/10mベンチフリューム 500 L=2000再生クラッシャラン RC-40

单第0-0048表

m 当り

SDT00013 | SDT00019      1      m当り

据付け 無し 昼間施工 各種 L=2000mm 1000kg/個以下 時間的制約なし 4週8休以上 法面縦排水 計上する 単価が「付」から計上 基礎碎石を施工しない場合ベンチフリューム 500 L=2000

單第0-0049表

m 当り

|          |          |   |     |
|----------|----------|---|-----|
| SdT00013 | SdT00019 | 1 | m当り |
|----------|----------|---|-----|



据付け 昼間施工 各種 コンクリート鋼製 40kg/枚以下 時間的制約なし

單第0-0050表

頁0-0061

|                                                                              |     |     |
|------------------------------------------------------------------------------|-----|-----|
| 据付け 昼間施工 各種 コンクリート鋼製 40kg/枚以下 時間的制約なし 4週8休以上 - 計上する 単価直接入力 19250円/枚 SDTY0001 | 100 | 枚当り |
|------------------------------------------------------------------------------|-----|-----|

[illegible]

据付け 昼間施工 各種 コンクリート鋼製 40kg/枚以下 時間的制約なし

單第0-0051表

頁0-0062

|                                                                              |     |     |
|------------------------------------------------------------------------------|-----|-----|
| 据付け 昼間施工 各種 コンクリート鋼製 40kg/枚以下 時間的制約なし 4週8休以上 - 計上する 単価直接入力 19250円/枚 SDTY0001 | 100 | 枚当り |
|------------------------------------------------------------------------------|-----|-----|

[illegible]

## 400A

單第0-0053表

頁0-0064

1

箇所当り

| 100A | 名称・規格など                                                                                     | 数     | 量 | 単位 | 単価     | 金額     | 備考                                                 |
|------|---------------------------------------------------------------------------------------------|-------|---|----|--------|--------|----------------------------------------------------|
|      | プレキャスト集水樹<br>据付 製品質量(kg/基)200kgを超え400kg以下 基礎<br>砕石有り                                        | 1     |   | 基  | 5,240  | 5,240  | SPK23040095 SP222800<br>単第0-0054表                  |
|      | 道路用溜樹<br>400A                                                                               | 1     |   | 基  | 19,200 | 19,200 |                                                    |
|      | 基礎版<br>400用                                                                                 | 1     |   | 枚  | 7,300  | 7,300  |                                                    |
|      | コンクリート<br>無筋・鉄筋構造物 人力打設 生コンクリート 18-8-<br>40BB(W/C≦60%) 一般養生 現場内小運搬無し                        | 0.006 |   | m3 | 29,640 | 177    | SPK24040153 SPZ5010 SP240010 CB240010<br>単第0-0055表 |
|      | 排水構造物工「グレーチング」据付<br>据付け 昼間施工 各種 コンクリート鋼製 40kg/枚以下 時間的制<br>約なし 4週8休以上 - 計上する 単価直接入力 20290円/枚 | 1     |   | 枚  | 20,600 | 20,600 | SDTY0001<br>単第0-0056表                              |
|      |                                                                                             |       |   |    |        |        |                                                    |
|      | 合計                                                                                          |       |   |    |        | 52,517 |                                                    |
|      | 1箇所当り                                                                                       |       |   |    |        | 52,517 |                                                    |
|      |                                                                                             |       |   |    |        |        |                                                    |
据付け 昼間施工 各種 コンクリート鋼製 40kg/枚以下 時間的制約なし 4週8休以上 - 計上する 単価直接入力 20290円/枚

單第0-0056表

頁0-0067

100

枚当り

[illegible]

## 500A

單第0-0057表

頁0-0068

1

箇所当り

| 名称・規格など                                                                                     | 数     | 量 | 単位 | 単価     | 金額     | 備考                                                 |
|---------------------------------------------------------------------------------------------|-------|---|----|--------|--------|----------------------------------------------------|
| プレキャスト集水樹<br>据付 製品質量(kg/基)200kgを超え400kg以下 基礎<br>砕石有り                                        | 1     |   | 基  | 5,240  | 5,240  | SPK23040095 SP222800<br>単第0-0054表                  |
| 道路用溜樹<br>500A                                                                               | 1     |   | 基  | 26,300 | 26,300 |                                                    |
| 基礎版<br>500用                                                                                 | 1     |   | 枚  | 11,800 | 11,800 |                                                    |
| コンクリート<br>無筋・鉄筋構造物 人力打設 生コンクリート 18-8-<br>40BB(W/C≦60%) 一般養生 現場内小運搬無し                        | 0.011 |   | m3 | 29,640 | 326    | SPK24040153 SPZ5010 SP240010 CB240010<br>単第0-0055表 |
| 排水構造物工「グレーチング」据付<br>据付け 昼間施工 各種 コンクリート鋼製 40kg/枚以下 時間的制<br>約なし 4週8休以上 - 計上する 単価直接入力 28340円/枚 | 1     |   | 枚  | 28,650 | 28,650 | SDTY0001<br>単第0-0058表                              |
|                                                                                             |       |   |    |        |        |                                                    |
| 合計                                                                                          |       |   |    |        | 72,316 |                                                    |
| 1箇所当り                                                                                       |       |   |    |        | 72,316 |                                                    |
|                                                                                             |       |   |    |        |        |                                                    |
据付け 昼間施工 各種 コンクリート鋼製 40kg/枚以下 時間的制約なし 4週8休以上 - 計上する 単価直接入力 28340円/枚

單第0-0058表

頁0-0069

100

枚当り

[illegible]

## 600A

单第0-0059表

頁0-0070

1

箇所当り

| 名称・規格など                                                                                           | 数     | 量  | 単位 | 単価     | 金額      | 備考                                                 |
|---------------------------------------------------------------------------------------------------|-------|----|----|--------|---------|----------------------------------------------------|
| プレキャスト集水桝<br>据付 製品質量(kg/基)600kgを超え800kg以下 基礎<br>砕石有り                                              | 1     | 基  |    | 7,771  | 7,771   | SPK23040095 SP222800<br>単第0-0060表                  |
| 道路用溜桝<br>600A                                                                                     | 1     | 基  |    | 61,100 | 61,100  |                                                    |
| 基礎版<br>600用                                                                                       | 1     | 枚  |    | 13,400 | 13,400  |                                                    |
| コンクリート<br>無筋・鉄筋構造物 人力打設 生コンクリート 18-8-<br>40BB(W/C≦60%) 一般養生 現場内小運搬無し                              | 0.018 | m3 |    | 29,640 | 533     | SPK24040153 SP25010 SP240010 CB240010<br>単第0-0055表 |
| 排水構造物工「グレーチング」据付<br>据付け 基間施工 各種 コンクリート鋼製 40を超え170kg/枚以下 時間<br>的制約なし 4週8休以上 - 計上する 単価直接入力 49680円/枚 | 1     | 枚  |    | 50,450 | 50,450  | SDTY0001<br>単第0-0061表                              |
|                                                                                                   |       |    |    |        |         |                                                    |
| 合計                                                                                                |       |    |    |        | 133,254 |                                                    |
| 1箇所当り                                                                                             |       |    |    |        | 133,254 |                                                    |
|                                                                                                   |       |    |    |        |         |                                                    |
据付け 昼間施工 各種 コンクリート鋼製 40を超え170kg/枚以下 時間的制約なし 4週8休以上 - 計上する 単価直接入力 49680円/枚

單第0-0061表

頁0-0072

100

枚当り

[illegible]

BF-300用

單第0-0062表

頁0-0073

1

箇所当り

[illegible]

BF-400用

單第0-0063表

頁0-0074

1

箇所当り

[illegible]

## 施 工 代 價 表

頁0-0075

箇所当り

排水構造物工ゲレーチング`据付

## 施 工 代 價 表

頁0-0078

枚当り

[illegible]

吐口工

施 工 代 価 表

単第0-0068表

頁0-0079

1

箇所当り

| 名 称 ・ 規 格 な ど                                                                                      | 数 量  | 単 位 | 単 価    | 金 額    | 備 考                                       |
|---|------|-----|--------|--------|-------------------------------------------|
| 現場打ち集水樹・街渠樹(本体)<br>生コンクリート 18-8~40BB(W/C≦60%) 0.65m3を超え0.69m3<br>以下 バックホウ(クレーン機能付)打設 一般養生・特殊養生(練炭) | 1    | 箇所  | 80,790 | 80,790 | SPK24040105 SP222950<br>単第0-0069表         |
| 基礎碎石<br>碎石の厚さ12.5cmを超え17.5cm以下 再生クラッシュ<br>ラン RC-40                                                 | 1.08 | m2  | 1,369  | 1,478  | SPK24040034 SPZ3410 SP221110<br>単第0-0070表 |
|   |      |     |        |        |                                           |
| 合計                                                                                                 |      |     |        | 82,268 |                                           |
| 1箇所当り                                                                                              |      |     |        | 82,268 |                                           |
|   |      |     |        |        |                                           |
|   |      |     |        |        |                                           |
調整池

施 工 代 価 表

単第0-0071表

頁0-0082

1

式当り

| 名 称 ・ 規 格 な ど        | 数 量 | 単 位 | 単 価       | 金 額        | 備 考       |
|----------------------|-----|-----|-----------|------------|-----------|
| オープン調整池<br>H=3m L=2m | 34  | 本   | 522,000   | 17,748,000 |           |
| オープン調整池<br>H=3m L=1m | 4   | 本   | 417,600   | 1,670,400  |           |
| 据付工                  | 1   | 式   | 1,704,964 | 1,704,964  | 単第0-0072表 |
| 基礎工                  | 1   | 式   | 1,940,845 | 1,940,845  | 単第0-0074表 |
| 底板工                  | 1   | 式   | 4,470,468 | 4,470,468  | 単第0-0078表 |
| 防水工                  | 1   | 式   | 1,498,303 | 1,498,303  | 単第0-0084表 |
| インバート工               | 1   | 式   | 4,270,625 | 4,270,625  | 単第0-0085表 |
| 現場打ち部                | 1   | 式   | 1,984,205 | 1,984,205  | 単第0-0087表 |
|                      |     |     |           |            |           |
| 合計                   |     |     |           | 35,287,810 |           |
| 1式当り                 |     |     |           | 35,287,810 |           |
|                      |     |     |           |            |           |

据付工

施 工 代 価 表

単第0-0072表

頁0-0083

1 式当り

| 名 称 ・ 規 格 な ど                                          | 数 量   | 単 位 | 単 価    | 金 額       | 備 考                       |
|--------------------------------------------------------|-------|-----|--------|-----------|---------------------------|
| PC鋼より線(JISG3536)SWPR7B<br>7本より線 B種 φ12.7 参考重量0.774kg/m | 60.91 | kg  | 504    | 30,698    |                           |
| 足場工<br>手摺先行型枠組足場 安全ネットなし 低騒音型・排出<br>ガス対策型3次基準 補正なし     | 216   | 掛m2 | 4,224  | 912,384   | SB685 SD0850<br>単第0-0073表 |
| 縦縮工                                                    | 38    | 本   | 9,530  | 362,140   |                           |
| PCグラウト工                                                | 72    | m   | 2,481  | 178,632   |                           |
| 機械器具賃料                                                 | 4     | 日   | 18,719 | 74,876    |                           |
| 定着部モルタル工                                               | 34    | 箇所  | 4,301  | 146,234   |                           |
|                                                        |       |     |        |           |                           |
| 合計                                                     |       |     |        | 1,704,964 |                           |
| 1式当り                                                   |       |     |        | 1,704,964 |                           |
|                                                        |       |     |        |           |                           |
|                                                        |       |     |        |           |                           |
|                                                        |       |     |        |           |                           |

足場工

施 工 代 価 表

単第0-0073表

頁0-0084

手摺先行型枠組足場 安全ネットなし 低騒音型・排出ガス対策型3次基準 補正なし

SB685|SD0850

100

掛m2当り

| 名 称 ・ 規 格 な ど                                                   | 数 量 | 単 位 | 単 価     | 金 額     | 備 考       |
|-----------------------------------------------------------------|-----|-----|---------|---------|-----------|
| 土木一般世話役                                                         | 1.6 | 人   | 26,040  | 41,664  | RTPC00009 |
| とび工                                                             | 7   | 人   | 25,935  | 181,545 | RTPC00004 |
| 普通作業員                                                           | 1.3 | 人   | 19,740  | 25,662  | RTPC00002 |
| 〈作〉ラフテレーンクレーン(油圧伸縮ジブ型)<br>25t吊,オペレータ付 排出ガス対策型(〜2014年基準値)<br>低騒音 | 1.4 | 日   | 47,424  | 66,393  | KTPC00014 |
| 諸雑費                                                             | 34  | %   | 107,136 | 107,136 |           |
|                                                                 |     |     |         |         |           |
| 合計                                                              |     |     |         | 422,400 |           |
| 1掛m2当り                                                          |     |     |         | 4,224   |           |
|                                                                 |     |     |         |         |           |
|                                                                 |     |     |         |         |           |
|                                                                 |     |     |         |         |           |
|                                                                 |     |     |         |         |           |



施 工 代 価 表

| 名 称 ・ 規 格 な ど                                                                 | 数 量    | 単 位 | 単 価    | 金 額       | 備 考                                                |
|-------------------------------------------------------------------------------|--------|-----|--------|-----------|----------------------------------------------------|
| 基礎砕石<br>砕石の厚さ12.5cmを超え17.5cm以下 再生クラッシュラン                                      | 434.94 | m2  | 1,369  | 595,432   | SPK24040034 SPZ3410 SP221110<br>単第0-0075表          |
| コンクリート<br>無筋・鉄筋構造物 コンクリートポンプ車打設 生コンクリート 設計日打設量 10m3以上100m3未満 一般養生 圧送管延長距離延長無し | 43.49  | m3  | 27,490 | 1,195,540 | SPK24040153 SPZ5010 SP240010 CB240010<br>単第0-0076表 |
| 型枠<br>一般型枠 均しコンクリート                                                           | 21.17  | m2  | 4,164  | 88,151    | SPK24040155 SP15110 SP240210<br>単第0-0077表          |
| モルタル<br>1:3                                                                   | 2.54   | m3  | 24,300 | 61,722    | TCA03                                              |
|                                                                               |        |     |        |           |                                                    |
| 合計                                                                            |        |     |        | 1,940,845 |                                                    |
| 1式当り                                                                          |        |     |        | 1,940,845 |                                                    |
|                                                                               |        |     |        |           |                                                    |
施 工 代 価 表

| 名 称 ・ 規 格 な ど                                                                                        | 数 量   | 単 位 | 単 価     | 金 額       | 備 考                                                |
|---|-------|-----|---------|-----------|----------------------------------------------------|
| コンクリート<br>無筋・鉄筋構造物 コンクリートポンプ車打設 生コンクリート 設計日打設量 10m3以上100m3未満 一般養生 圧送管延長距離延長無し                        | 76.85 | m3  | 28,940  | 2,224,039 | SPK24040153 SPZ5010 SP240010 CB240010<br>単第0-0079表 |
| 型枠<br>一般型枠 鉄筋・無筋構造物                                                                                  | 28.58 | m2  | 8,207   | 234,556   | SPK24040155 SP15110 SP240210<br>単第0-0080表          |
| 鉄筋工<br>一般構造物 標準作業 構造物種別による補正なし 施工規模 10%未満 夜間作業 (20時～6時) なし 太径鉄筋の割合 10%未満 4週8休以上 鉄筋材料あり SD345 D13     | 2.33  | t   | 180,100 | 419,633   | SS000099 SF201<br>単第0-0024表                        |
| 鉄筋工<br>一般構造物 標準作業 構造物種別による補正なし 施工規模 10%未満 夜間作業 (20時～6時) なし 太径鉄筋の割合 10%未満 4週8休以上 鉄筋材料あり SD345 D16～D25 | 6.39  | t   | 178,100 | 1,138,059 | SS000099 SF201<br>単第0-0081表                        |
| 目地板<br>1工事当り使用量30m2以上 目地板                                                                            | 36.25 | m2  | 3,582   | 129,847   | SPK24040122<br>単第0-0082表                           |
| 止水板<br>塩ビ止水板                                                                                         | 134.3 | m   | 2,415   | 324,334   | SPK24040123<br>単第0-0083表                           |
|   |       |     |         |           |                                                    |
| 合計                                                                                                   |       |     |         | 4,470,468 |                                                    |
| 1式当り                                                                                                 |       |     |         | 4,470,468 |                                                    |
|   |       |     |         |           |                                                    |
|   |       |     |         |           |                                                    |
|   |       |     |         |           |                                                    |
|   |       |     |         |           |                                                    |





| 設置 (白) Gp-Cp-2B Co建込 塗装品 支柱長による加算額なし 曲げ支柱加算額なし 施工規模 100m以上 時間的制約なし 夜間作業 (20時～6時) なし 曲線部 (半径30m以下) なし 4週8休以上 |   |   |   |        |   | SS000131 SS000133 | 1     | m当り |
|---|---|---|---|--------|---|-------------------|-------|-----|
| 名称・規格など   | 数 | 量 | 単 | 価      | 金 | 額                 | 備     | 考   |
| 設置【材工共】<br>コンクリート建込・塗装品(白色) Gp-Cp-2B                                                                        | 1 |   | m | 12,221 |   | 12,221            | TS489 |     |
| 諸雑費   | 1 |   | 式 | 9      |   | 9                 |       |     |
|   |   |   |   |        |   |                   |       |     |
| 合計   |   |   |   |        |   | 12,230            |       |     |
| 1m当り   |   |   |   |        |   | 12,230            |       |     |
|   |   |   |   |        |   |                   |       |     |
|   |   |   |   |        |   |                   |       |     |
|                                                             |  |                     |         |                                                              |    |          |                                  |
|-------------------------------------------------------------|--|---------------------|---------|--------------------------------------------------------------|----|----------|----------------------------------|
| [名 称]掘削                                                     |  |                     |         | 1                                                            | m3 | 当り       |                                  |
| [規 格]土砂 オープンカット 押土無し 障害無し 5,000m3以上10,000m3未満               |  |                     |         | 積算単価：260.30                                                  |    |          |                                  |
| 機械構成比： 45.14% 労務構成比： 34.64% 材料構成比： 20.22%                   |  |                     |         | 標準単価：270.20                                                  |    |          |                                  |
| 代 表 機 材 規 格                                                 |  | 構 成 比               | 単 価     | 代 表 機 材 規 格 (東京地区)                                           |    | 単価(東京地区) | 備 考                              |
| バックホウ(クローラ型) [標準型・超低騒音型・排対型(3次)]<br>標準バケット容量(山積0.8/平積0.6m3) |  | 45.14%              | 20,100. | バックホウ (クローラ型) [標準型・超低騒音型・排出ガス対策型 (第3次基準値)] 山積0.8m3 (平積0.6m3) |    | 20,600.  | 建設機械等損料表 R6 P02-15               |
| 運転手(特殊)                                                     |  | 34.64%              | 22,995. | 運転手 (特殊)                                                     |    | 25,300.  | RTPC00006 R0140                  |
| 軽油<br>バトロール給油                                               |  | 20.22%              | 142.    | 軽油 バトロール給油                                                   |    | 138.     | TTPC00013<br>2024年09月号 建設物価 P788 |
| 土質                                                          |  | 土砂                  |         |                                                              |    |          |                                  |
| 施工方法                                                        |  | オープンカット             |         |                                                              |    |          |                                  |
| 押土の有無                                                       |  | 押土無し                |         |                                                              |    |          |                                  |
| 障害の有無                                                       |  | 障害無し                |         |                                                              |    |          |                                  |
| 施工数量                                                        |  | 5,000m3以上10,000m3未満 |         |                                                              |    |          |                                  |
|                                                             |  |                     |         |                                                              |    |          |                                  |
頁 0 - 0013

[illegible]

頁 0 - 0014

[illegible]

頁 0 - 0015

[illegible]

頁 0 - 0016

[illegible]

頁 0 - 0017

[illegible]

頁 0 - 0018

[illegible]

頁 0 - 0019

[illegible]

頁 0 - 0020

[illegible]



頁 0 - 0022

[illegible]

頁 0 - 0023

[illegible]

施 工 内 訳 表

単第0-0015表

頁 0 - 0026

|                                                               |        |         |                                   |          |                                                 |
|---------------------------------------------------------------|--------|---------|-----------------------------------|----------|-------------------------------------------------|
| [名 称]床掘り                                                      |        |         | 1 m3 当り                           |          |                                                 |
| [規 格]土砂 標準 無し 障害無し                                            |        |         | 積算単価：232.40                       |          |                                                 |
| 機械構成比：24.08% 労務構成比：50.56% 材料構成比：25.36%                        |        |         | 標準単価：227.74                       |          |                                                 |
| 代 表 機 労 材 規 格                                                 | 構成比    | 単 価     | 代 表 機 労 材 規 格 (東京地区)              | 単価(東京地区) | 備 考                                             |
| ＜貸＞バックホウ(クローラ型)<br>山積0.8m3(平積0.6) 排出ガス対策型(～2014<br>年基準値)～超低騒音 | 24.08% | 10,951. | バックホウ(クローラ型) 山積0.8m3(平<br>積0.6m3) | 8,800.   | KTPC00018 KQ012 KQ063<br>2024年09月号 建設物価<br>P801 |
| 運転手(特殊)                                                       | 50.56% | 22,995. | 運転手(特殊)                           | 25,300.  | RTPC00006 R0140                                 |
| 軽油<br>バトロール給油                                                 | 25.36% | 142.    | 軽油 バトロール給油                        | 138.     | TTPC00013<br>2024年09月号 建設物価<br>P788             |
| 土質                                                            | 土砂     |         |                                   |          |                                                 |
| 施工方法                                                          | 標準     |         |                                   |          |                                                 |
| 土留方式の種類                                                       | 無し     |         |                                   |          |                                                 |
| 障害の有無                                                         | 障害無し   |         |                                   |          |                                                 |
|                                                               |        |         |                                   |          |                                                 |
施 工 内 訳 表

単第0-0016表

頁 0 - 0027

|                                                        |               |         |                                                            |          |                                     |
|--------------------------------------------------------|---------------|---------|------------------------------------------------------------|----------|-------------------------------------|
| [名 称]埋戻し                                               |               |         | 1 m3 当り                                                    |          |                                     |
| [規 格]最大埋戻幅1m以上4m未満                                     |               |         | 積算単価：1,701.00                                              |          |                                     |
| 機械構成比：11.71% 労務構成比：83.03% 材料構成比：5.26%                  |               |         | 標準単価：1,861.40                                              |          |                                     |
| 代 表 機 労 材 規 格                                          | 構成比           | 単 価     | 代 表 機 労 材 規 格 (東京地区)                                       | 単価(東京地区) | 備 考                                 |
| バックホウ(クローラ型)〔標準型・排対型(2次基準)〕<br>標準バケット容量(山積0.8/平積0.6m3) | 9.99%         | 17,400. | バックホウ(クローラ型)〔標準型・排出ガス対<br>策型(第2次基準値)〕 山積0.8m3(平積<br>0.6m3) | 17,800.  | 建設機械等損料表 R6<br>P02-11               |
| ＜貸＞振動ローラ(ハンドガイド式)<br>質量0.8～1.1t                        | 1.62%         | 1,960.  | 振動ローラ(舗装用)〔ハンドガイド式〕 質量<br>0.8～1.1t                         | 1,560.   | KTPC00008<br>2024年09月号 建設物価<br>P804 |
| ＜貸＞タンバ(ランマ)<br>質量60～80kg                               | 0.1%          | 608.    | タンバ及びランマ 質量60～80kg                                         | 471.     | KTPC00020<br>2024年09月号 建設物価<br>P805 |
| 普通作業員                                                  | 51.56%        | 19,740. | 普通作業員                                                      | 22,300.  | RTPC00002                           |
| 特殊作業員                                                  | 22.78%        | 23,100. | 特殊作業員                                                      | 25,700.  | RTPC00001                           |
| 運転手(特殊)                                                | 8.69%         | 22,995. | 運転手(特殊)                                                    | 25,300.  | RTPC00006 R0140                     |
| 軽油<br>バトロール給油                                          | 5.12%         | 142.    | 軽油 バトロール給油                                                 | 138.     | TTPC00013<br>2024年09月号 建設物価<br>P788 |
| ガソリン<br>レギュラー, スタンド渡し                                  | 0.14%         | 155.    | ガソリン レギュラー スタンド                                            | 154.     | TTPC00014<br>2024年09月号 建設物価<br>P788 |
| 施工方法                                                   | 最大埋戻幅1m以上4m未満 |         |                                                            |          |                                     |
|                                                        |               |         |                                                            |          |                                     |
頁 0 - 0028

[illegible]

頁 0 - 0029

[illegible]

施 工 内 訳 表

単第0-0019表

頁 0 - 0030

|                                                          |                                              |         |                                            |          |                                        |
|----------------------------------------------------------|----------------------------------------------|---------|--------------------------------------------|----------|----------------------------------------|
| [名 称]1号擁壁                                                |                                              |         | 1<br>m3<br>当り                              |          |                                        |
| [規 格]擁壁平均高さ2m以上5m以下 生コンクリート 基礎碎石無し 均しCo有り 一般養生 圧送管延長距離無し |                                              |         | 積算単価：46,230.00                             |          |                                        |
| 機械構成比： 2.09% 労務構成比： 60.77% 材料構成比： 37.14%                 |                                              |         | 標準単価：41,806.00                             |          |                                        |
| 代 表 機 労 材 規 格                                            | 構成比                                          | 単 価     | 代 表 機 労 材 規 格 (東京地区)                       | 単価(東京地区) | 備 考                                    |
| コンクリートポンプ車[トラック架装・ブーム式]<br>圧送能力90～110m3/h                | 1.51%                                        | 52,800. | コンクリートポンプ車 [トラック架装・ブーム式]<br>圧送能力90～110m3/h | 51,800.  | 建設機械等損料表 R6<br>P09-3                   |
| その他(機械)                                                  | 0.58%                                        |         |                                            |          |                                        |
| 普通作業員                                                    | 21.41%                                       | 19,740. | 普通作業員                                      | 22,300.  | RTPC00002                              |
| 型わく工                                                     | 11.45%                                       | 24,780. | 型わく工                                       | 26,600.  | RTPC00010                              |
| 土木一般世話役                                                  | 5.7%                                         | 26,040. | 土木一般世話役                                    | 26,500.  | RTPC00009                              |
| とび工                                                      | 3.33%                                        | 25,935. | とび工                                        | 27,900.  | RTPC00004                              |
| その他(労務)                                                  | 18.88%                                       |         |                                            |          |                                        |
| 生コンクリート<br>18-8-40BB(W/C≤60%)                            | 36.81%                                       | 21,100. | 生コンクリート 高炉 18-8-25 (20)<br>W/C 60%         | 14,800.  | TTPCD0010<br>2024年10月01日山口県土木<br>資材単価表 |
| 軽油<br>バトロール給油                                            | 0.24%                                        | 142.    | 軽油 バトロール給油                                 | 138.     | TTPC00013<br>2024年09月号 建設物価<br>P788    |
| その他(材料)                                                  | 0.09%                                        |         |                                            |          |                                        |
| 擁壁平均高さ<br>コンクリート規格                                       | 擁壁平均高さ2m以上5m以下<br>生コンクリート 18-8-40BB(W/C≤60%) |         |                                            |          |                                        |
| 基礎碎石の有無<br>均しコンクリートの有無<br>養生工の種類                         | 基礎碎石無し<br>均しCo有り<br>一般養生                     |         |                                            |          |                                        |
| 圧送管延長距離区分                                                | 圧送管延長距離無し                                    |         |                                            |          |                                        |

施 工 内 訳 表

単第0-0020表

頁 0 - 0031

|                                                          |                                              |         |                                            |          |                                        |
|----------------------------------------------------------|----------------------------------------------|---------|--------------------------------------------|----------|----------------------------------------|
| [名 称]2号擁壁                                                |                                              |         | 1<br>m3<br>当り                              |          |                                        |
| [規 格]擁壁平均高さ2m以上5m以下 生コンクリート 基礎碎石無し 均しCo有り 一般養生 圧送管延長距離無し |                                              |         | 積算単価：46,230.00                             |          |                                        |
| 機械構成比： 2.09% 労務構成比： 60.77% 材料構成比： 37.14%                 |                                              |         | 標準単価：41,806.00                             |          |                                        |
| 代 表 機 労 材 規 格                                            | 構成比                                          | 単 価     | 代 表 機 労 材 規 格 (東京地区)                       | 単価(東京地区) | 備 考                                    |
| コンクリートポンプ車[トラック架装・ブーム式]<br>圧送能力90～110m3/h                | 1.51%                                        | 52,800. | コンクリートポンプ車 [トラック架装・ブーム式]<br>圧送能力90～110m3/h | 51,800.  | 建設機械等損料表 R6<br>P09-3                   |
| その他(機械)                                                  | 0.58%                                        |         |                                            |          |                                        |
| 普通作業員                                                    | 21.41%                                       | 19,740. | 普通作業員                                      | 22,300.  | RTPC00002                              |
| 型わく工                                                     | 11.45%                                       | 24,780. | 型わく工                                       | 26,600.  | RTPC00010                              |
| 土木一般世話役                                                  | 5.7%                                         | 26,040. | 土木一般世話役                                    | 26,500.  | RTPC00009                              |
| とび工                                                      | 3.33%                                        | 25,935. | とび工                                        | 27,900.  | RTPC00004                              |
| その他(労務)                                                  | 18.88%                                       |         |                                            |          |                                        |
| 生コンクリート<br>18-8-40BB(W/C≤60%)                            | 36.81%                                       | 21,100. | 生コンクリート 高炉 18-8-25 (20)<br>W/C 60%         | 14,800.  | TTPCD0010<br>2024年10月01日山口県土木<br>資材単価表 |
| 軽油<br>バトロール給油                                            | 0.24%                                        | 142.    | 軽油 バトロール給油                                 | 138.     | TTPC00013<br>2024年09月号 建設物価<br>P788    |
| その他(材料)                                                  | 0.09%                                        |         |                                            |          |                                        |
| 擁壁平均高さ<br>コンクリート規格                                       | 擁壁平均高さ2m以上5m以下<br>生コンクリート 18-8-40BB(W/C≤60%) |         |                                            |          |                                        |
| 基礎碎石の有無<br>均しコンクリートの有無<br>養生工の種類                         | 基礎碎石無し<br>均しCo有り<br>一般養生                     |         |                                            |          |                                        |
| 圧送管延長距離区分                                                | 圧送管延長距離無し                                    |         |                                            |          |                                        |

施 工 内 訳 表

単第0-0021表

頁 0 - 0032

|                                                          |                                              |         |                                            |          |                                        |
|----------------------------------------------------------|----------------------------------------------|---------|--------------------------------------------|----------|----------------------------------------|
| [名 称]3号擁壁                                                |                                              |         | 1 m3 当り                                    |          |                                        |
| [規 格]擁壁平均高さ2m以上5m以下 生コンクリート 基礎碎石無し 均しCo有り 一般養生 圧送管延長距離無し |                                              |         | 積算単価：46,230.00                             |          |                                        |
| 機械構成比： 2.09% 労務構成比： 60.77% 材料構成比： 37.14%                 |                                              |         | 標準単価：41,806.00                             |          |                                        |
| 代 表 機 労 材 規 格                                            | 構成比                                          | 単 価     | 代 表 機 労 材 規 格 (東京地区)                       | 単価(東京地区) | 備 考                                    |
| コンクリートポンプ車[トラック架装・ブーム式]<br>圧送能力90～110m3/h                | 1.51%                                        | 52,800. | コンクリートポンプ車 [トラック架装・ブーム式]<br>圧送能力90～110m3/h | 51,800.  | 建設機械等損料表 R6<br>P09-3                   |
| その他(機械)                                                  | 0.58%                                        |         |                                            |          |                                        |
| 普通作業員                                                    | 21.41%                                       | 19,740. | 普通作業員                                      | 22,300.  | RTPC00002                              |
| 型わく工                                                     | 11.45%                                       | 24,780. | 型わく工                                       | 26,600.  | RTPC00010                              |
| 土木一般世話役                                                  | 5.7%                                         | 26,040. | 土木一般世話役                                    | 26,500.  | RTPC00009                              |
| とび工                                                      | 3.33%                                        | 25,935. | とび工                                        | 27,900.  | RTPC00004                              |
| その他(労務)                                                  | 18.88%                                       |         |                                            |          |                                        |
| 生コンクリート<br>18-8-40BB(W/C≤60%)                            | 36.81%                                       | 21,100. | 生コンクリート 高炉 18-8-25 (20)<br>W/C 60%         | 14,800.  | TTPCD0010<br>2024年10月01日山口県土木<br>資材単価表 |
| 軽油<br>バトロール給油                                            | 0.24%                                        | 142.    | 軽油 バトロール給油                                 | 138.     | TTPC00013<br>2024年09月号 建設物価<br>P788    |
| その他(材料)                                                  | 0.09%                                        |         |                                            |          |                                        |
| 擁壁平均高さ<br>コンクリート規格                                       | 擁壁平均高さ2m以上5m以下<br>生コンクリート 18-8-40BB(W/C≤60%) |         |                                            |          |                                        |
| 基礎碎石の有無<br>均しコンクリートの有無<br>養生工の種類                         | 基礎碎石無し<br>均しCo有り<br>一般養生                     |         |                                            |          |                                        |
| 圧送管延長距離区分                                                | 圧送管延長距離無し                                    |         |                                            |          |                                        |

施 工 内 訳 表

単第0-0022表

頁 0 - 0033

|                                                          |                                              |         |                                            |          |                                        |
|----------------------------------------------------------|----------------------------------------------|---------|--------------------------------------------|----------|----------------------------------------|
| [名 称]4号擁壁                                                |                                              |         | 1 m3 当り                                    |          |                                        |
| [規 格]擁壁平均高さ2m以上5m以下 生コンクリート 基礎碎石無し 均しCo有り 一般養生 圧送管延長距離無し |                                              |         | 積算単価：46,230.00                             |          |                                        |
| 機械構成比： 2.09% 労務構成比： 60.77% 材料構成比： 37.14%                 |                                              |         | 標準単価：41,806.00                             |          |                                        |
| 代 表 機 労 材 規 格                                            | 構成比                                          | 単 価     | 代 表 機 労 材 規 格 (東京地区)                       | 単価(東京地区) | 備 考                                    |
| コンクリートポンプ車[トラック架装・ブーム式]<br>圧送能力90～110m3/h                | 1.51%                                        | 52,800. | コンクリートポンプ車 [トラック架装・ブーム式]<br>圧送能力90～110m3/h | 51,800.  | 建設機械等損料表 R6<br>P09-3                   |
| その他(機械)                                                  | 0.58%                                        |         |                                            |          |                                        |
| 普通作業員                                                    | 21.41%                                       | 19,740. | 普通作業員                                      | 22,300.  | RTPC00002                              |
| 型わく工                                                     | 11.45%                                       | 24,780. | 型わく工                                       | 26,600.  | RTPC00010                              |
| 土木一般世話役                                                  | 5.7%                                         | 26,040. | 土木一般世話役                                    | 26,500.  | RTPC00009                              |
| とび工                                                      | 3.33%                                        | 25,935. | とび工                                        | 27,900.  | RTPC00004                              |
| その他(労務)                                                  | 18.88%                                       |         |                                            |          |                                        |
| 生コンクリート<br>18-8-40BB(W/C≤60%)                            | 36.81%                                       | 21,100. | 生コンクリート 高炉 18-8-25 (20)<br>W/C 60%         | 14,800.  | TTPCD0010<br>2024年10月01日山口県土木<br>資材単価表 |
| 軽油<br>バトロール給油                                            | 0.24%                                        | 142.    | 軽油 バトロール給油                                 | 138.     | TTPC00013<br>2024年09月号 建設物価<br>P788    |
| その他(材料)                                                  | 0.09%                                        |         |                                            |          |                                        |
| 擁壁平均高さ<br>コンクリート規格                                       | 擁壁平均高さ2m以上5m以下<br>生コンクリート 18-8-40BB(W/C≤60%) |         |                                            |          |                                        |
| 基礎碎石の有無<br>均しコンクリートの有無<br>養生工の種類                         | 基礎碎石無し<br>均しCo有り<br>一般養生                     |         |                                            |          |                                        |
| 圧送管延長距離区分                                                | 圧送管延長距離無し                                    |         |                                            |          |                                        |

頁 0 - 0037

[illegible]

頁 0 - 0041

[illegible]

頁 0 - 0042

[illegible]

頁 0 - 0063

[illegible]

頁 0 - 0065

|                                                                      |                           |         |                                                           |          |                                     |
|----------------------------------------------------------------------|---------------------------|---------|-----------------------------------------------------------|----------|-------------------------------------|
| [名 称]フ レキシ ッ ト集水 樹                                                   |                           |         | 1 基 当り                                                    |          |                                     |
| [規 格]据付 製品質量(kg/基)200kgを超え400kg以下 基礎碎石有り                             |                           |         | 積算単価： 5,240.00                                            |          |                                     |
| 機械構成比： 13.69% 労務構成比： 83.34% 材料構成比： 2.97%                             |                           |         | 標準単価： 5,511.00                                            |          |                                     |
| 代 表 機 労 材 規 格                                                        | 構 成 比                     | 単 価     | 代 表 機 労 材 規 格 (東京地区)                                      | 単価(東京地区) | 備 考                                 |
| <貸>バックホウ(クローラ型クレーン機能付)<br>山積0.28m3(平積0.2)吊能力1.7t 排出ガス対策型(第〜3次基準値)低騒音 | 11.04%                    | 6,760.  | バックホウ (クローラ型) [クレーン機能付]<br>山積0.28m3 (平積0.2m3) 吊能力<br>1.7t | 5,810.   | KTPC00019<br>2024年09月号 建設物価<br>P801 |
| その他(機械)                                                              | 2.65%                     |         |                                                           |          |                                     |
| 運転手(特殊)                                                              | 36.77%                    | 22,995. | 運転手 (特殊)                                                  | 25,300.  | RTPC00006 R0140                     |
| 普通作業員                                                                | 16.18%                    | 19,740. | 普通作業員                                                     | 22,300.  | RTPC00002                           |
| 土木一般世話役                                                              | 9.61%                     | 26,040. | 土木一般世話役                                                   | 26,500.  | RTPC00009                           |
| 特殊作業員                                                                | 4.66%                     | 23,100. | 特殊作業員                                                     | 25,700.  | RTPC00001                           |
| その他(労務)                                                              | 16.12%                    |         |                                                           |          |                                     |
| 軽油<br>バトロール給油                                                        | 2.4%                      | 142.    | 軽油 バトロール給油                                                | 138.     | TTPC00013<br>2024年09月号 建設物価<br>P788 |
| その他(材料)                                                              | 0.57%                     |         |                                                           |          |                                     |
| 作業区分                                                                 | 据付                        |         |                                                           |          |                                     |
| 製品質量(kg/基)                                                           | 製品質量(kg/基)200kgを超え400kg以下 |         |                                                           |          |                                     |
| 基礎碎石の有無                                                              | 基礎碎石有り                    |         |                                                           |          |                                     |
|                                                                      |                           |         |                                                           |          |                                     |
|                                                                      |                           |         |                                                           |          |                                     |

頁 0 - 0066

[illegible]



施 工 内 訳 表

単第0-0060表

頁 0 - 0071

|                                                                      |                                           |         |                                                       |                                     |
|----------------------------------------------------------------------|-------------------------------------------|---------|-------------------------------------------------------|-------------------------------------|
| [名 称]アレキスト集水樹                                                        |                                           |         | 1 基 当り                                                |                                     |
| [規 格]据付 製品質量(kg/基)600kgを超え800kg以下 基礎碎石有り                             |                                           |         | 積算単価：7,771.00                                         |                                     |
| 機械構成比： 10.28% 労務構成比： 87.49% 材料構成比： 2.23%                             |                                           |         | 標準単価：8,256.00                                         |                                     |
| 代 表 機 労 材 規 格                                                        | 構成比                                       | 単 価     | 代 表 機 労 材 規 格 (東京地区)                                  | 単価(東京地区) 備 考                        |
| 〈貸〉バックホウ(クローラ型クレーン機能付)<br>山積0.28m3(平積0.2)吊能力1.7t 排出ガス対策型(第～3次基準値)低騒音 | 8.29%                                     | 6,760.  | バックホウ (クローラ型) [クレーン機能付]<br>山積0.28m3 (平積0.2m3) 吊能力1.7t | KTPC00019<br>2024年09月号 建設物価<br>P801 |
| その他(機械)                                                              | 1.99%                                     |         |                                                       |                                     |
| 運転手(特殊)                                                              | 27.61%                                    | 22,995. | 運転手 (特殊)                                              | RTPC00006 R0140                     |
| 普通作業員                                                                | 27.01%                                    | 19,740. | 普通作業員                                                 | RTPC00002                           |
| 土木一般世話役                                                              | 12.83%                                    | 26,040. | 土木一般世話役                                               | RTPC00009                           |
| 特殊作業員                                                                | 3.11%                                     | 23,100. | 特殊作業員                                                 | RTPC00001                           |
| その他(労務)                                                              | 16.93%                                    |         |                                                       |                                     |
| 軽油<br>バトロール給油                                                        | 1.8%                                      | 142.    | 軽油 バトロール給油                                            | TTPC00013<br>2024年09月号 建設物価<br>P788 |
| その他(材料)                                                              | 0.43%                                     |         |                                                       |                                     |
| 作業区分<br>製品質量(kg/基)<br>基礎碎石の有無                                        | 据付<br>製品質量(kg/基)600kgを超え800kg以下<br>基礎碎石有り |         |                                                       |                                     |
|                                                                      |                                           |         |                                                       |                                     |
施 工 内 訳 表

単第0-0065表

頁 0 - 0076

|                                                           |                                                 |         |                                   |                                     |
|-----------------------------------------------------------|-------------------------------------------------|---------|-----------------------------------|-------------------------------------|
| [名 称]現場打ち集水樹・街渠樹(本体)                                      |                                                 |         | 1 箇所 当り                           |                                     |
| [規 格]生コンクリート 0.52m3を超え0.55m3以下 人力打設 一般養生・特殊養生(練炭)         |                                                 |         | 積算単価：66,890.00                    |                                     |
| 機械構成比： 0.08% 労務構成比： 87.21% 材料構成比： 12.71%                  |                                                 |         | 標準単価：67,950.00                    |                                     |
| 代 表 機 労 材 規 格                                             | 構成比                                             | 単 価     | 代 表 機 労 材 規 格 (東京地区)              | 単価(東京地区) 備 考                        |
| 〈貸〉バックホウ(クローラ型)<br>山積0.8m3(平積0.6) 排出ガス対策型(～2014年基準値)～超低騒音 | 0.08%                                           | 10,951. | バックホウ (クローラ型) 山積0.8m3 (平積0.6m3)   | KTPC00018<br>2024年09月号 建設物価<br>P801 |
| 型わく工                                                      | 33.79%                                          | 24,780. | 型わく工                              | RTPC00010                           |
| 普通作業員                                                     | 29.46%                                          | 19,740. | 普通作業員                             | RTPC00002                           |
| 土木一般世話役                                                   | 11.12%                                          | 26,040. | 土木一般世話役                           | RTPC00009                           |
| 特殊作業員                                                     | 2.26%                                           | 23,100. | 特殊作業員                             | RTPC00001                           |
| その他(労務)                                                   | 10.58%                                          |         |                                   |                                     |
| 生コンクリート<br>18-8-40BB(W/C≤60%)                             | 12.35%                                          | 21,100. | 生コンクリート 高炉 18-8-25(20)<br>W/C 60% | TTPCD0010<br>2024年10月01日山口県土木資材単価表  |
| 軽油<br>バトロール給油                                             | 0.08%                                           | 142.    | 軽油 バトロール給油                        | TTPC00013<br>2024年09月号 建設物価<br>P788 |
| その他(材料)                                                   | 0.28%                                           |         |                                   |                                     |
| コンクリート規格<br>1箇所当りコンクリート使用量                                | 生コンクリート 18-8-40BB(W/C≤60%)<br>0.52m3を超え0.55m3以下 |         |                                   |                                     |
| コンクリート打設工法<br>養生工の種類                                      | 人力打設<br>一般養生・特殊養生(練炭)                           |         |                                   |                                     |
|                                                           |                                                 |         |                                   |                                     |
|                                                           |                                                 |         |                                   |                                     |

施 工 内 訳 表

単第0-0066表

頁 0 - 0077

|                                                               |                                           |         |                                           |          |                                        |
|---------------------------------------------------------------|-------------------------------------------|---------|-------------------------------------------|----------|----------------------------------------|
| [名 称]基礎碎石                                                     |                                           |         | 1 m2 当り                                   |          |                                        |
| [規 格]碎石の厚さ12.5cmを超え17.5cm以下 再生クラッシャラン                         |                                           |         | 積算単価：1,369.00                             |          |                                        |
| 機械構成比： 5.53% 労務構成比： 71.60% 材料構成比： 22.87%                      |                                           |         | 標準単価：1,217.70                             |          |                                        |
| 代 表 機 労 材 規 格                                                 | 構成比                                       | 単 価     | 代 表 機 労 材 規 格 (東京地区)                      | 単価(東京地区) | 備 考                                    |
| ＜貸＞バックホウ(クローラ型)<br>山積0.8m3(平積0.6) 排出ガス対策型(～2014<br>年基準値)～超低騒音 | 5.5%                                      | 10,951. | バックホウ (クローラ型) 山積0. 8 m 3 (平<br>積0. 6 m 3) | 8,800.   | KTPC00018<br>2024年09月号 建設物価<br>P801    |
| その他(機械)                                                       | 0.03%                                     |         |                                           |          |                                        |
| 普通作業員                                                         | 34.31%                                    | 19,740. | 普通作業員                                     | 22,300.  | RTPC00002                              |
| 特殊作業員                                                         | 14.98%                                    | 23,100. | 特殊作業員                                     | 25,700.  | RTPC00001                              |
| 運転手(特殊)                                                       | 13.4%                                     | 22,995. | 運転手 (特殊)                                  | 25,300.  | RTPC00006 R0140                        |
| 土木一般世話役                                                       | 8.42%                                     | 26,040. | 土木一般世話役                                   | 26,500.  | RTPC00009                              |
| その他(労務)                                                       | 0.49%                                     |         |                                           |          |                                        |
| 再生クラッシャラン<br>RC-40                                            | 17.73%                                    | 2,400.  | 再生クラッシャラン R C - 4 0                       | 1,200.   | TTPC00008<br>2024年10月01日山口県土<br>木資材単価表 |
| 軽油<br>バトロール給油                                                 | 5.11%                                     | 142.    | 軽油 バトロール給油                                | 138.     | TTPC00013<br>2024年09月号 建設物価<br>P788    |
| その他(材料)                                                       | 0.03%                                     |         |                                           |          |                                        |
| 碎石の厚さ<br>碎石の種類                                                | 碎石の厚さ12.5cmを超え17.5cm以下<br>再生クラッシャラン RC-40 |         |                                           |          |                                        |
|                                                               |                                           |         |                                           |          |                                        |
|                                                               |                                           |         |                                           |          |                                        |

施 工 内 訳 表

単第0-0069表

頁 0 - 0080

|                                                                                  |                                                 |         |                                                                 |          |                                        |
|----------------------------------------------------------------------------------|-------------------------------------------------|---------|-----------------------------------------------------------------|----------|----------------------------------------|
| [名 称]現場打ち集水溝・街渠溝(本体)                                                             |                                                 |         | 1 箇所 当り                                                         |          |                                        |
| [規 格]生コンクリート 18-8-40BB(W/C≦60%) 0.65m3を超え0.69m3以下 バックホウ(クレーン機能付)打設 一般養生・特殊養生(練炭) |                                                 |         | 積算単価：80,790.00                                                  |          |                                        |
| 機械構成比： 1.05% 労務構成比： 83.65% 材料構成比： 15.30%                                         |                                                 |         | 標準単価：87,621.00                                                  |          |                                        |
| 代 表 機 労 材 規 格                                                                    | 構成比                                             | 単 価     | 代 表 機 労 材 規 格 (東京地区)                                            | 単価(東京地区) | 備 考                                    |
| バックホウ[クローラ型・クレーン付] 賃料<br>～超低騒音 排～2014型 山積0.8m3                                   | 0.92%                                           | 11,830. | バックホウ (クローラ型) [クレーン機能付]<br>山積0. 8 m 3 (平積0. 6 m 3) 吊能力2.<br>9 t | 9,840.   | KQ028 KQ065<br>2024年09月号 建設物価<br>P801  |
| ＜貸＞バックホウ(クローラ型)<br>山積0.8m3(平積0.6) 排出ガス対策型(～2014<br>年基準値)～超低騒音                    | 0.08%                                           | 10,951. | バックホウ (クローラ型) 山積0. 8 m 3 (平<br>積0. 6 m 3)                       | 8,800.   | KTPC00018<br>2024年09月号 建設物価<br>P801    |
| その他(機械)                                                                          | 0.05%                                           |         |                                                                 |          |                                        |
| 型わく工                                                                             | 31.77%                                          | 24,780. | 型わく工                                                            | 27,500.  | RTPC00010                              |
| 普通作業員                                                                            | 26.15%                                          | 19,740. | 普通作業員                                                           | 23,900.  | RTPC00002                              |
| 土木一般世話役                                                                          | 10.82%                                          | 26,040. | 土木一般世話役                                                         | 28,900.  | RTPC00009                              |
| 特殊作業員                                                                            | 2.88%                                           | 23,100. | 特殊作業員                                                           | 26,700.  | RTPC00001                              |
| その他(労務)                                                                          | 12.03%                                          |         |                                                                 |          |                                        |
| 生コンクリート<br>18-8-40BB(W/C≦60%)                                                    | 14.5%                                           | 21,100. | 生コンクリート 高炉 1 8 - 8 - 2 5 ( 2 0 )<br>W/C 6 0 %                   | 17,900.  | TTPCD0010<br>2024年10月01日山口県土<br>木資材単価表 |
| 軽油<br>バトロール給油                                                                    | 0.52%                                           | 142.    | 軽油 バトロール給油                                                      | 134.     | TTPC00013<br>2024年09月号 建設物価<br>P788    |
| その他(材料)                                                                          | 0.28%                                           |         |                                                                 |          |                                        |
| コンクリート規格<br>1箇所当りコンクリート使用量                                                       | 生コンクリート 18-8-40BB(W/C≦60%)<br>0.65m3を超え0.69m3以下 |         |                                                                 |          |                                        |
| コンクリート打設工法<br>養生工の種類                                                             | バックホウ(クレーン機能付)打設<br>一般養生・特殊養生(練炭)               |         |                                                                 |          |                                        |

施工内訳表

単第0-0070表

頁 0 - 0081

|                                                               |                                           |         |                                           |          |                                        |    |
|---------------------------------------------------------------|-------------------------------------------|---------|-------------------------------------------|----------|----------------------------------------|----|
| [名 称]基礎碎石                                                     |                                           |         | 1                                         |          | m2                                     | 当り |
| [規 格]碎石の厚さ12.5cmを超え17.5cm以下 再生クラッシャラン RC-40                   |                                           |         | 積算単価：1,369.00                             |          |                                        |    |
| 機械構成比： 5.27% 労務構成比： 73.08% 材料構成比： 21.65%                      |                                           |         | 標準単価：1,278.10                             |          |                                        |    |
| 代 表 機 労 材 規 格                                                 | 構成比                                       | 単 価     | 代 表 機 労 材 規 格 (東京地区)                      | 単価(東京地区) | 備 考                                    |    |
| 〈貸〉バックホウ(クローラ型)<br>山積0.8m3(平積0.6) 排出ガス対策型(～2014<br>年基準値)～超低騒音 | 5.24%                                     | 10,951. | バックホウ (クローラ型) 山積0. 8 m 3 (平<br>積0. 6 m 3) | 8,800.   | KTPC00018<br>2024年09月号 建設物価<br>P801    |    |
| その他(機械)                                                       | 0.03%                                     |         |                                           |          |                                        |    |
| 普通作業員                                                         | 35.03%                                    | 19,740. | 普通作業員                                     | 23,900.  | RTPC00002                              |    |
| 特殊作業員                                                         | 14.83%                                    | 23,100. | 特殊作業員                                     | 26,700.  | RTPC00001                              |    |
| 運転手(特殊)                                                       | 13.97%                                    | 22,995. | 運転手 (特殊)                                  | 27,700.  | RTPC00006 R0140                        |    |
| 土木一般世話役                                                       | 8.75%                                     | 26,040. | 土木一般世話役                                   | 28,900.  | RTPC00009                              |    |
| その他(労務)                                                       | 0.5%                                      |         |                                           |          |                                        |    |
| 再生クラッシャラン<br>RC-40                                            | 16.89%                                    | 2,400.  | 再生クラッシャラン RC-4 0                          | 1,200.   | TTPC00008<br>2024年10月01日山口県土<br>木資材単価表 |    |
| 軽油<br>バトロール給油                                                 | 4.73%                                     | 142.    | 軽油 バトロール給油                                | 134.     | TTPC00013<br>2024年09月号 建設物価<br>P788    |    |
| その他(材料)                                                       | 0.03%                                     |         |                                           |          |                                        |    |
| 碎石の厚さ<br>碎石の種類                                                | 碎石の厚さ12.5cmを超え17.5cm以下<br>再生クラッシャラン RC-40 |         |                                           |          |                                        |    |
|                                                               |                                           |         |                                           |          |                                        |    |
|                                                               |                                           |         |                                           |          |                                        |    |

施工内訳表

単第0-0075表

頁 0 - 0086

|                                                               |                                           |         |                                           |          |                                        |    |
|---------------------------------------------------------------|-------------------------------------------|---------|-------------------------------------------|----------|----------------------------------------|----|
| [名 称]基礎碎石                                                     |                                           |         | 1                                         |          | m2                                     | 当り |
| [規 格]碎石の厚さ12.5cmを超え17.5cm以下 再生クラッシャラン                         |                                           |         | 積算単価：1,369.00                             |          |                                        |    |
| 機械構成比： 5.27% 労務構成比： 73.08% 材料構成比： 21.65%                      |                                           |         | 標準単価：1,278.10                             |          |                                        |    |
| 代 表 機 労 材 規 格                                                 | 構成比                                       | 単 価     | 代 表 機 労 材 規 格 (東京地区)                      | 単価(東京地区) | 備 考                                    |    |
| 〈貸〉バックホウ(クローラ型)<br>山積0.8m3(平積0.6) 排出ガス対策型(～2014<br>年基準値)～超低騒音 | 5.24%                                     | 10,951. | バックホウ (クローラ型) 山積0. 8 m 3 (平<br>積0. 6 m 3) | 8,800.   | KTPC00018<br>2024年09月号 建設物価<br>P801    |    |
| その他(機械)                                                       | 0.03%                                     |         |                                           |          |                                        |    |
| 普通作業員                                                         | 35.03%                                    | 19,740. | 普通作業員                                     | 23,900.  | RTPC00002                              |    |
| 特殊作業員                                                         | 14.83%                                    | 23,100. | 特殊作業員                                     | 26,700.  | RTPC00001                              |    |
| 運転手(特殊)                                                       | 13.97%                                    | 22,995. | 運転手 (特殊)                                  | 27,700.  | RTPC00006 R0140                        |    |
| 土木一般世話役                                                       | 8.75%                                     | 26,040. | 土木一般世話役                                   | 28,900.  | RTPC00009                              |    |
| その他(労務)                                                       | 0.5%                                      |         |                                           |          |                                        |    |
| 再生クラッシャラン<br>RC-40                                            | 16.89%                                    | 2,400.  | 再生クラッシャラン RC-4 0                          | 1,200.   | TTPC00008<br>2024年10月01日山口県土<br>木資材単価表 |    |
| 軽油<br>バトロール給油                                                 | 4.73%                                     | 142.    | 軽油 バトロール給油                                | 134.     | TTPC00013<br>2024年09月号 建設物価<br>P788    |    |
| その他(材料)                                                       | 0.03%                                     |         |                                           |          |                                        |    |
| 碎石の厚さ<br>碎石の種類                                                | 碎石の厚さ12.5cmを超え17.5cm以下<br>再生クラッシャラン RC-40 |         |                                           |          |                                        |    |
|                                                               |                                           |         |                                           |          |                                        |    |
|                                                               |                                           |         |                                           |          |                                        |    |

頁 0 - 0087

|                                                                         |  |                            |                                  |                                         |          |                                    |
|-------------------------------------------------------------------------|--|----------------------------|----------------------------------|-----------------------------------------|----------|------------------------------------|
| [名 称]コンクリート                                                             |  |                            | 1 m3 当り                          |                                         |          |                                    |
| [規 格]無筋・鉄筋構造物 コンクリートポンプ車打設 生コンクリート 設計日打設量10m3以上100m3未満 一般養生 圧送管延長距離延長無し |  |                            | 積算単価：27,490.00<br>標準単価：25,326.00 |                                         |          |                                    |
| 機械構成比： 4.11% 労務構成比： 16.85% 材料構成比： 79.04%                                |  |                            |                                  |                                         |          |                                    |
| 代 表 機 材 規 格                                                             |  | 構 成 比                      | 単 価                              | 代 表 機 材 規 格 (東京地区)                      | 単価(東京地区) | 備 考                                |
| コンクリートポンプ車[トラック架装・ブーム式]<br>圧送能力90～110m3/h                               |  | 4.07%                      | 52,800.                          | コンクリートポンプ車 [トラック架装・ブーム式] 圧送能力90～110m3/h | 51,800.  | 建設機械等損料表 R6 P09-3                  |
| その他(機械)                                                                 |  | 0.04%                      |                                  |                                         |          |                                    |
| 普通作業員                                                                   |  | 8.77%                      | 19,740.                          | 普通作業員                                   | 23,900.  | RTPC00002                          |
| 土木一般世話役                                                                 |  | 2.96%                      | 26,040.                          | 土木一般世話役                                 | 28,900.  | RTPC00009                          |
| 特殊作業員                                                                   |  | 2.84%                      | 23,100.                          | 特殊作業員                                   | 26,700.  | RTPC00001                          |
| 運転手(特殊)                                                                 |  | 1.83%                      | 22,995.                          | 運転手 (特殊)                                | 27,700.  | RTPC00006 R0140                    |
| その他(労務)                                                                 |  | 0.45%                      |                                  |                                         |          |                                    |
| 生コンクリート<br>18-8-40BB(W/C≦60%)                                           |  | 78.22%                     | 21,100.                          | 生コンクリート 高炉 24-12-25 (20) W/C 55%        | 18,500.  | TTPCD0010<br>2024年10月01日山口県土木資材単価表 |
| 軽油<br>バトロール給油                                                           |  | 0.82%                      | 142.                             | 軽油 バトロール給油                              | 134.     | TTPC00013<br>2024年09月号 建設物価 P788   |
| 構造物種別                                                                   |  | 無筋・鉄筋構造物                   |                                  |                                         |          |                                    |
| 打設工法                                                                    |  | コンクリートポンプ車打設               |                                  |                                         |          |                                    |
| コンクリート規格                                                                |  | 生コンクリート 18-8-40BB(W/C≦60%) |                                  |                                         |          |                                    |
| 設計日打設量                                                                  |  | 設計日打設量10m3以上100m3未満        |                                  |                                         |          |                                    |
| 養生工の種類                                                                  |  | 一般養生                       |                                  |                                         |          |                                    |
| 圧送管延長距離区分                                                               |  | 圧送管延長距離延長無し                |                                  |                                         |          |                                    |
|                                                                         |  |                            |                                  |                                         |          |                                    |

頁 0 - 0088

[illegible]

頁 0 - 0090

|                                                                         |  |   |                                  |                                         |          |                                  |
|-------------------------------------------------------------------------|--|---|----------------------------------|-----------------------------------------|----------|----------------------------------|
| [名 称]コンクリート                                                             |  |   | 1 m3 当り                          |                                         |          |                                  |
| [規 格]無筋・鉄筋構造物 コンクリートポンプ車打設 生コンクリート 設計日打設量10m3以上100m3未満 一般養生 圧送管延長距離延長無し |  |   | 積算単価：28,940.00<br>標準単価：25,326.00 |                                         |          |                                  |
| 機械構成比： 4.11% 労務構成比： 16.85% 材料構成比： 79.04%                                |  |   |                                  |                                         |          |                                  |
| 代 表 機 材 規 格                                                             |  | 構 成 比                                                                                                 | 単 価                              | 代 表 機 材 規 格 (東京地区)                      | 単価(東京地区) | 備 考                              |
| コンクリートポンプ車[トラック架装・ブーム式]<br>圧送能力90～110m3/h                               |  | 4.07%                                                                                                 | 52,800.                          | コンクリートポンプ車 [トラック架装・ブーム式] 圧送能力90～110m3/h | 51,800.  | 建設機械等損料表 R6 P09-3                |
| その他(機械)                                                                 |  | 0.04%                                                                                                 |                                  |                                         |          |                                  |
| 普通作業員                                                                   |  | 8.77%                                                                                                 | 19,740.                          | 普通作業員                                   | 23,900.  | RTPC00002                        |
| 土木一般世話役                                                                 |  | 2.96%                                                                                                 | 26,040.                          | 土木一般世話役                                 | 28,900.  | RTPC00009                        |
| 特殊作業員                                                                   |  | 2.84%                                                                                                 | 23,100.                          | 特殊作業員                                   | 26,700.  | RTPC00001                        |
| 運転手(特殊)                                                                 |  | 1.83%                                                                                                 | 22,995.                          | 運転手 (特殊)                                | 27,700.  | RTPC00006 R0140                  |
| その他(労務)                                                                 |  | 0.45%                                                                                                 |                                  |                                         |          |                                  |
| 生コンクリート<br>30-15-20 BB W/C≦55%                                          |  | 78.22%                                                                                                | 22,450.                          | 生コンクリート 高炉 24-12-25 (20) W/C 55%        | 18,500.  | TC633<br>2024年10月01日山口県土木資材単価表   |
| 軽油<br>バトロール給油                                                           |  | 0.82%                                                                                                 | 142.                             | 軽油 バトロール給油                              | 134.     | TTPC00013<br>2024年09月号 建設物価 P788 |
| 構造物種別<br>打設工法<br>コンクリート規格<br>設計日打設量<br>養生工の種類<br>圧送管延長距離区分              |  | 無筋・鉄筋構造物<br>コンクリートポンプ車打設<br>生コンクリート 30-15-20 BB W/C≦55%<br>設計日打設量10m3以上100m3未満<br>一般養生<br>圧送管延長距離延長無し |                                  |                                         |          |                                  |
|                                                                         |  |   |                                  |                                         |          |                                  |

頁 0 - 0091

[illegible]

頁 0 - 0093

[illegible]

頁 0 - 0094

[illegible]

施 工 内 訳 表

単第0-0086表

頁 0 - 0097

|                                                                         |                                 |         |                                            |          |                                     |
|-------------------------------------------------------------------------|---------------------------------|---------|--------------------------------------------|----------|-------------------------------------|
| [名 称]コンクリート                                                             |                                 |         | 1<br>m3<br>当り                              |          |                                     |
| [規 格]無筋・鉄筋構造物 コンクリートポンプ車打設 生コンクリート 設計日打設量10m3以上100m3未満 一般養生 圧送管延長距離延長無し |                                 |         | 積算単価：28,350.00                             |          |                                     |
| 機械構成比：4.11% 労務構成比：16.85% 材料構成比：79.04%                                   |                                 |         | 標準単価：25,326.00                             |          |                                     |
| 代 表 機 労 材 規 格                                                           | 構成比                             | 単 価     | 代 表 機 労 材 規 格 (東京地区)                       | 単価(東京地区) | 備 考                                 |
| コンクリートポンプ車[トラック架装・ブーム式]<br>圧送能力90～110m3/h                               | 4.07%                           | 52,800. | コンクリートポンプ車 [トラック架装・ブーム式]<br>圧送能力90～110m3/h | 51,800.  | 建設機械等損料表 R6<br>P09-3                |
| その他(機械)                                                                 | 0.04%                           |         |                                            |          |                                     |
| 普通作業員                                                                   | 8.77%                           | 19,740. | 普通作業員                                      | 23,900.  | RTPC00002                           |
| 土木一般世話役                                                                 | 2.96%                           | 26,040. | 土木一般世話役                                    | 28,900.  | RTPC00009                           |
| 特殊作業員                                                                   | 2.84%                           | 23,100. | 特殊作業員                                      | 26,700.  | RTPC00001                           |
| 運転手(特殊)                                                                 | 1.83%                           | 22,995. | 運転手 (特殊)                                   | 27,700.  | RTPC00006 R0140                     |
| その他(労務)                                                                 | 0.45%                           |         |                                            |          |                                     |
| 生コンクリート<br>24-12-20(25)BB(W/C≤55%)                                      | 78.22%                          | 21,900. | 生コンクリート 高炉 24-12-25 (20) W/C 55%           | 18,500.  | TTPC00343<br>2024年10月01日山口県土木資材単価表  |
| 軽油<br>バトロール給油                                                           | 0.82%                           | 142.    | 軽油 バトロール給油                                 | 134.     | TTPC00013<br>2024年09月号 建設物価<br>P788 |
| 構造物種別                                                                   | 無筋・鉄筋構造物                        |         |                                            |          |                                     |
| 打設工法                                                                    | コンクリートポンプ車打設                    |         |                                            |          |                                     |
| コンクリート規格                                                                | 生コンクリート 24-12-20(25)BB(W/C≤55%) |         |                                            |          |                                     |
| 設計日打設量                                                                  | 設計日打設量10m3以上100m3未満             |         |                                            |          |                                     |
| 養生工の種類                                                                  | 一般養生                            |         |                                            |          |                                     |
| 圧送管延長距離区分                                                               | 圧送管延長距離延長無し                     |         |                                            |          |                                     |
|                                                                         |                                 |         |                                            |          |                                     |

施 工 内 訳 表

単第0-0088表

頁 0 - 0099

|                                                                                |                             |          |                                            |          |                                     |
|--------------------------------------------------------------------------------|-----------------------------|----------|--------------------------------------------|----------|-------------------------------------|
| [名 称]L型擁壁                                                                      |                             |          | 1<br>m3<br>当り                              |          |                                     |
| [規 格]生コンクリート 鉄筋量0.06t/m3以上0.08t/m3未満 標準(1.0) 基礎砕石無し 均しCo無し 一般養生 圧送管延長無し 4週8休以上 |                             |          | 積算単価：59,230.00                             |          |                                     |
| 機械構成比：1.48% 労務構成比：45.13% 材料構成比：45.97% 市場単価構成比：7.42%                            |                             |          | 標準単価：60,336.00                             |          |                                     |
| 代 表 機 労 材 規 格                                                                  | 構成比                         | 単 価      | 代 表 機 労 材 規 格 (東京地区)                       | 単価(東京地区) | 備 考                                 |
| コンクリートポンプ車[トラック架装・ブーム式]<br>圧送能力90～110m3/h                                      | 1.09%                       | 52,800.  | コンクリートポンプ車 [トラック架装・ブーム式]<br>圧送能力90～110m3/h | 51,800.  | 建設機械等損料表 R6<br>P09-3                |
| その他(機械)                                                                        | 0.39%                       |          |                                            |          |                                     |
| 普通作業員                                                                          | 15.84%                      | 19,740.  | 普通作業員                                      | 23,900.  | RTPC00002                           |
| 型わく工                                                                           | 8.65%                       | 24,780.  | 型わく工                                       | 27,500.  | RTPC00010                           |
| 土木一般世話役                                                                        | 4.31%                       | 26,040.  | 土木一般世話役                                    | 28,900.  | RTPC00009                           |
| とび工                                                                            | 2.97%                       | 25,935.  | とび工                                        | 29,900.  | RTPC00004                           |
| その他(労務)                                                                        | 13.36%                      |          |                                            |          |                                     |
| 生コンクリート<br>30-15-20 BB W/C≤55%                                                 | 31.35%                      | 22,450.  | 生コンクリート 高炉 24-12-25 (20) W/C 55%           | 18,500.  | TC633<br>2024年10月01日山口県土木資材単価表      |
| 異形棒鋼<JISG3112><br>SD345, D19 単位質量2.25kg/m                                      | 14.45%                      | 106,000. | 鉄筋コンクリート用棒鋼 SD345 D19                      | 121,000. | TTPC00057<br>2024年09月号 建設物価<br>P19  |
| 軽油<br>バトロール給油                                                                  | 0.13%                       | 142.     | 軽油 バトロール給油                                 | 134.     | TTPC00013<br>2024年09月号 建設物価<br>P788 |
| その他(材料)                                                                        | 0.04%                       |          |                                            |          |                                     |
| 鉄筋工〔手間〕<br>一般構造物                                                               | 7.42%                       | 59,850.  | 鉄筋工 加工・組立共 一般構造物                           | 64,000.  | TSPC00001<br>2024年夏号 コストP008        |
| コンクリート規格                                                                       | 生コンクリート 30-15-20 BB W/C≤55% |          |                                            |          |                                     |
| 鉄筋量                                                                            | 鉄筋量0.06t/m3以上0.08t/m3未満     |          |                                            |          |                                     |

頁 0 - 0100

[illegible]

頁 0 - 0101

|                                                  |                |         |                                                  |          |                                           |
|--------------------------------------------------|----------------|---------|--------------------------------------------------|----------|-------------------------------------------|
| [名称] 上層路盤(車道・路肩部)                                |                |         | 1                                                | m2       | 当り                                        |
| [規格] 粒度調整砕石 2層施工 200mm 0.2                       |                |         | 積算単価: 1,553.00                                   |          |                                           |
| 機械構成比: 12.34% 労務構成比: 38.52% 材料構成比: 49.14%        |                |         | 標準単価: 910.39                                     |          |                                           |
| 代表機労材規格                                          | 構成比            | 単価      | 代表機労材規格(東京地区)                                    | 単価(東京地区) | 備考                                        |
| モータグレーダ[土工用・排出ガス対策型(第2次基準値)]<br>ブレード幅3.1m        | 4.94%          | 17,600. | モータグレーダ[土工用・排出ガス対策型(第2次基準値)]<br>ブレード幅3.1m        | 17,900.  | 建設機械等損料表 R6<br>P07-1                      |
| ロードローラ[マカダム・排出ガス対策型(第2次基準値)]<br>運転質量10t締固め幅2.1m  | 3.91%          | 13,700. | ロードローラ[マカダム・排出ガス対策型(第2次基準値)]<br>運転質量10t 締固め幅2.1m | 13,600.  | 建設機械等損料表 R6<br>P08-1                      |
| <貨>タイヤローラ<br>質量8～20t 排出ガス対策型(～2011年基準値)<br>～超低騒音 | 1.27%          | 5,070.  | タイヤローラ 質量8～20t                                   | 4,480.   | KTPC00007 KQ625<br>2024年09月号 建設物価<br>P804 |
| その他(機械)                                          | 2.22%          |         |                                                  |          |                                           |
| 運転手(特殊)                                          | 17.75%         | 22,995. | 運転手(特殊)                                          | 25,300.  | RTPC00006 R0140                           |
| 特殊作業員                                            | 6.21%          | 23,100. | 特殊作業員                                            | 25,700.  | RTPC00001                                 |
| 普通作業員                                            | 5.87%          | 19,740. | 普通作業員                                            | 22,300.  | RTPC00002                                 |
| 土木一般世話役                                          | 1.74%          | 26,040. | 土木一般世話役                                          | 26,500.  | RTPC00009                                 |
| その他(労務)                                          | 6.95%          |         |                                                  |          |                                           |
| 粒度調整砕石<br>M-30                                   | 44.7%          | 840.    | 再生粒度調整砕石 RM-40                                   | 320.     | TTPCD0021<br>2024年10月01日山口県土木資材単価表        |
| 軽油<br>バトロール給油                                    | 3.64%          | 142.    | 軽油 バトロール給油                                       | 138.     | TTPC00013<br>2024年09月号 建設物価<br>P788       |
| その他(材料)                                          | 0.8%           |         |                                                  |          |                                           |
| 材料<br>施工区分                                       | 粒度調整砕石<br>2層施工 | M-30    |                                                  |          |                                           |



施 工 内 訳 表

単第0-0089表

頁 0 - 0102

|                                           |      |     |                      |          |     |
|-------------------------------------------|------|-----|----------------------|----------|-----|
| [名 称]上層路盤(車道・路肩部)                         |      |     | 1 m2 当り              |          |     |
| [規 格]粒度調整砕石 2層施工 200mm 0.2                |      |     | 積算単価：1,553.00        |          |     |
| 機械構成比： 12.34% 労務構成比： 38.52% 材料構成比： 49.14% |      |     | 標準単価：910.39          |          |     |
| 代 表 機 労 材 規 格                             | 構成比  | 単 価 | 代 表 機 労 材 規 格 (東京地区) | 単価(東京地区) | 備 考 |
| 路盤材補正                                     | 実数入力 |     |                      |          |     |
|                                           |      |     |                      |          |     |
|                                           |      |     |                      |          |     |
施 工 内 訳 表

単第0-0090表

頁 0 - 0103

|                                                             |        |         |                                  |          |                                       |
|-------------------------------------------------------------|--------|---------|----------------------------------|----------|---------------------------------------|
| [名 称]表層(車道・路肩部)                                             |        |         | 1 m2 当り                          |          |                                       |
| [規 格]平均幅員3.0m超 50mm 再生アスファルト混合物 アスファルト乳剤 0.05               |        |         | 積算単価：1,952.00                    |          |                                       |
| 機械構成比： 1.63% 労務構成比： 10.57% 材料構成比： 87.80%                    |        |         | 標準単価：1,536.20                    |          |                                       |
| 代 表 機 労 材 規 格                                               | 構成比    | 単 価     | 代 表 機 労 材 規 格 (東京地区)             | 単価(東京地区) | 備 考                                   |
| 〈賃〉アスファルトフィニッシャ(ホイール型)<br>舗装幅2.3～6.0m 排出ガス対策型(～2014年基準値)低騒音 | 1.04%  | 33,800. | アスファルトフィニッシャ [ホイール型] 舗装幅2.3～6.0m | 29,500.  | KTPC00060<br>2024年09月号 建設物価P805       |
| 〈賃〉タイヤローラ<br>質量8～20t 排出ガス対策型(～2011年基準値)～超低騒音                | 0.16%  | 5,070.  | タイヤローラ 質量8～20 t                  | 4,480.   | KTPC00007 KQ625<br>2024年09月号 建設物価P804 |
| ロードローラ(賃貸) マカダム<br>質量10～12t(超低騒音・排-2)                       | 0.16%  | 5,070.  | ロードローラ [マカダム] 質量10 t             | 4,480.   | 2024年09月号 建設物価P804(中国 ¥7500 ①)        |
| その他(機械)                                                     | 0.27%  |         |                                  |          |                                       |
| 普通作業員                                                       | 3.78%  | 19,740. | 普通作業員                            | 22,300.  | RTPC00002                             |
| 特殊作業員                                                       | 2.17%  | 23,100. | 特殊作業員                            | 25,700.  | RTPC00001                             |
| 運転手(特殊)                                                     | 2.12%  | 22,995. | 運転手 (特殊)                         | 25,300.  | RTPC00006 R0140                       |
| 土木一般世話役                                                     | 0.74%  | 26,040. | 土木一般世話役                          | 26,500.  | RTPC00009                             |
| その他(労務)                                                     | 1.76%  |         |                                  |          |                                       |
| 再生アスファルト混合物<br>密粒度(20)                                      | 79.45% | 645.    | 密粒度アスコン (20)                     | 485.     | TTPCD0038<br>2024年10月01日山口県土木資材単価表    |
| アスファルト乳剤<br>PK-3 (プライムコート用)                                 | 7.66%  | 113.    | アスファルト乳剤 PK-3 プライムコート用           | 93.5     | TTPC00026<br>2024年09月号 建設物価P219       |
| 軽油<br>バトロール給油                                               | 0.58%  | 142.    | 軽油 バトロール給油                       | 138.     | TTPC00013<br>2024年09月号 建設物価P788       |
| その他(材料)                                                     | 0.11%  |         |                                  |          |                                       |

頁 0 - 0104

[illegible]



＊本工事費＊

内訳表

頁0-0003

| 費目・工種・施工名称など |                                                                 | 数     | 量 | 単 | 位  | 単 | 価     | 金          | 額 | 備                                                  | 考 |
|--------------|-----------------------------------------------------------------|-------|---|---|----|---|-------|------------|---|----------------------------------------------------|---|
| 法面工          |                                                                 |       |   |   |    |   |       |            |   |                                                    |   |
|              |                                                                 | 1     |   |   | 式  |   |       | 3,001,200  |   |                                                    |   |
| 植生工          |                                                                 |       |   |   |    |   |       |            |   |                                                    |   |
|              |                                                                 | 1     |   |   | 式  |   |       | 3,001,200  |   |                                                    |   |
|              | 法面工 機械播種施工による植生工<br>客土吹付工 厚2cm 施工規模 1000m2以上 時間<br>的制約なし 4週8休以上 |       |   |   |    |   |       |            |   | SS000181 SS000271 SS000273 SS000275 SF303 SSY00001 |   |
|              |                                                                 | 1,500 |   |   | m2 |   | 1,825 | 2,737,500  |   | 単第0-0013表                                          |   |
|              | 法面工 機械播種施工による植生工<br>種子散布工 施工規模 500～1000m2未満 4週8休<br>以上          |       |   |   |    |   |       |            |   | SS000181 SS000271 SS000273 SS000275 SF303 SSY00001 |   |
|              |                                                                 | 900   |   |   | m2 |   | 293   | 263,700    |   | 単第0-0014表                                          |   |
| 擁壁工          |                                                                 |       |   |   |    |   |       |            |   |                                                    |   |
|              |                                                                 | 1     |   |   | 式  |   |       | 47,094,718 |   |                                                    |   |
| 作業土工         |                                                                 |       |   |   |    |   |       |            |   |                                                    |   |
|              |                                                                 | 1     |   |   | 式  |   |       | 2,060,602  |   |                                                    |   |
|              | 床掘り<br>土砂 標準 無し 障害無し                                            |       |   |   |    |   |       |            |   | SPK23040015 SP2                                    |   |
|              |                                                                 | 1,100 |   |   | m3 |   | 232.4 | 255,640    |   | 単第0-0015表                                          |   |
|              | 埋戻し<br>最大埋戻幅1m以上4m未満                                            |       |   |   |    |   |       |            |   | SPK23040020 SP12150 SP210410                       |   |
|              |                                                                 | 600   |   |   | m3 |   | 1,701 | 1,020,600  |   | 単第0-0016表                                          |   |
|              | 埋戻し<br>最大埋戻幅1m未満                                                |       |   |   |    |   |       |            |   | SPK23040020 SP12150 SP210410                       |   |
|              |                                                                 | 180   |   |   | m3 |   | 2,570 | 462,600    |   | 単第0-0017表                                          |   |

＊本工事費＊

内訳表

頁0-0004

| 費目・工種・施工名称など |                                                                     | 数   | 量 | 単 | 位  | 単 | 価      | 金          | 額 | 備                    | 考 |
|--------------|---------------------------------------------------------------------|-----|---|---|----|---|--------|------------|---|----------------------|---|
|              | 基面整正                                                                |     |   |   |    |   |        |            |   | SPK23040017 SP210080 |   |
|              |                                                                     | 815 |   |   | m2 |   | 394.8  | 321,762    |   | 単第0-0018表            |   |
| 重力式擁壁工       |                                                                     |     |   |   |    |   |        |            |   |                      |   |
|              |                                                                     | 1   |   |   | 式  |   |        | 45,034,116 |   |                      |   |
|              | 1号擁壁<br>擁壁平均高さ2m以上5m以下 生コンクリート 基礎<br>砕石無し 均しCo有り 一般養生 圧送管延長距離<br>無し |     |   |   |    |   |        |            |   | SPK23040070          |   |
|              |                                                                     | 370 |   |   | m3 |   | 46,230 | 17,105,100 |   | 単第0-0019表            |   |
|              | 2号擁壁<br>擁壁平均高さ2m以上5m以下 生コンクリート 基礎<br>砕石無し 均しCo有り 一般養生 圧送管延長距離<br>無し |     |   |   |    |   |        |            |   | SPK23040070          |   |
|              |                                                                     | 355 |   |   | m3 |   | 46,230 | 16,411,650 |   | 単第0-0020表            |   |
|              | 3号擁壁<br>擁壁平均高さ2m以上5m以下 生コンクリート 基礎<br>砕石無し 均しCo有り 一般養生 圧送管延長距離<br>無し |     |   |   |    |   |        |            |   | SPK23040070          |   |
|              |                                                                     | 180 |   |   | m3 |   | 46,230 | 8,321,400  |   | 単第0-0021表            |   |
|              | 4号擁壁<br>擁壁平均高さ2m以上5m以下 生コンクリート 基礎<br>砕石無し 均しCo有り 一般養生 圧送管延長距離<br>無し |     |   |   |    |   |        |            |   | SPK23040070          |   |
|              |                                                                     | 68  |   |   | m3 |   | 46,230 | 3,143,640  |   | 単第0-0022表            |   |
|              | 防護柵基礎<br>ガードパイプ                                                     |     |   |   |    |   |        |            |   |                      |   |
|              |                                                                     | 51  |   |   | 箇所 |   | 1,026  | 52,326     |   | 単第0-0023表            |   |
| 排水工          |                                                                     |     |   |   |    |   |        |            |   |                      |   |
|              |                                                                     | 1   |   |   | 式  |   |        | 13,251,883 |   |                      |   |
| 作業土工         |                                                                     |     |   |   |    |   |        |            |   |                      |   |
|              |                                                                     | 1   |   |   | 式  |   |        | 1,653,649  |   |                      |   |

# ＊本工事費＊

# 内訳表

頁0-0005

| 費目・工種・施工名称など   | 数     | 量  | 単 位 | 単 価    | 金 額        | 備 考                          |
|---|-------|----|-----|--------|------------|------------------------------|
| 床掘り<br>土砂 平均施工幅1m以上2m未満 無し 障害無し   |       |    |     |        |            | SPK23040015 SP210030         |
|   | 1,900 | m3 |     | 262.3  | 498,370    | 単第0-0026表                    |
| 埋戻し<br>最大埋戻幅1m未満   |       |    |     |        |            | SPK23040020 SP12150 SP210410 |
|   | 310   | m3 |     | 2,570  | 796,700    | 単第0-0017表                    |
| 埋戻し<br>最大埋戻幅1m以上4m未満   |       |    |     |        |            | SPK23040020 SP12150 SP210410 |
|   | 30    | m3 |     | 1,701  | 51,030     | 単第0-0016表                    |
| 基面整正   |       |    |     |        |            | SPK23040017 SP210080         |
|   | 779   | m2 |     | 394.8  | 307,549    | 単第0-0018表                    |
| 排水構造物工   |       |    |     |        |            |                              |
|   | 1     | 式  |     |        | 11,598,234 |                              |
| 道路側溝工   |       |    |     |        |            |                              |
|   | 1     | 式  |     |        | 8,521,000  |                              |
| U型側溝<br>据付け 無し 昼間施工 道路用鉄筋コンクリート側溝 3種 JIS A 5372 300A 300×300×2000 時間の制約なし 4週8休以上 - 計上する - 有り 基礎砕石数量(補正前数量)を入力 0.56m3/10m再生クラッシュヤラン RC-40 |       |    |     |        |            | SDT00013 SDT0001             |
|   | 138   | m  |     | 11,480 | 1,584,240  | 単第0-0027表                    |
| U型側溝(横断)<br>PU3-300A(横断用)   |       |    |     |        |            |                              |
|   | 22    | m  |     | 76,039 | 1,672,858  | 単第0-0028表                    |
| U型側溝<br>据付け 無し 昼間施工 道路用鉄筋コンクリート側溝 3種 JIS A 5372 400A 400×400×2000 時間の制約なし 4週8休以上 - 計上する - 有り 基礎砕石数量(補正前数量)を入力 0.63m3/10m再生クラッシュヤラン RC-40 |       |    |     |        |            | SDT00013 SDT00019            |
|   | 47    | m  |     | 13,650 | 641,550    | 単第0-0033表                    |

# ＊本工事費＊

# 内訳表

頁0-0006

| 費目・工種・施工名称など   | 数   | 量 | 単 位 | 単 価     | 金 額       | 備 考                       |
|---|-----|---|-----|---------|-----------|---------------------------|
| U型側溝<br>据付け 無し 昼間施工 道路用鉄筋コンクリート側溝 3種 JIS A 5372 500A 500×500×2000 時間の制約なし 4週8休以上 - 計上する - 有り 基礎砕石数量(補正前数量)を入力 0.74m3/10m再生クラッシュヤラン RC-40 |     |   |     |         |           | SDT00013 SDT00019         |
|   | 103 | m |     | 17,180  | 1,769,540 | 単第0-0034表                 |
| U型側溝(横断)<br>PU3-500A(横断用)   |     |   |     |         |           |                           |
|   | 5   | m |     | 144,384 | 721,920   | 単第0-0035表                 |
| 蓋版<br>据付け 昼間施工 道路用鉄筋コンクリート側溝 3種 JIS A 5372 300 41.2×9.5×50 時間の制約なし 4週8休以上 - 計上する                                                         |     |   |     |         |           | SDT00017 SDT00019 S821430 |
|   | 90  | 枚 |     | 3,046   | 274,140   | 単第0-0038表                 |
| 蓋版<br>据付け 昼間施工 道路用鉄筋コンクリート側溝 3種 JIS A 5372 400 51.2×11×50 時間の制約なし 4週8休以上 - 計上する                                                          |     |   |     |         |           | SDT00017 SDT00019 S821430 |
|   | 86  | 枚 |     | 3,836   | 329,896   | 単第0-0039表                 |
| 蓋版<br>据付け 昼間施工 道路用鉄筋コンクリート側溝 3種 JIS A 5372 500 62.2×12.5×50 時間の制約なし 4週8休以上 - 計上する                                                        |     |   |     |         |           | SDT00017 SDT00019 S821430 |
|   | 186 | 枚 |     | 4,926   | 916,236   | 単第0-0040表                 |
| 排水構造物工グレーチング据付<br>据付け 昼間施工 各種 コンクリート鋼製 40kg/枚以下 時間の制約なし 4週8休以上 - 計上する 単価が'付'から計上鋼製グレーチング(溝蓋・溝上) JIS300用滑止,T-25,L=1m 参考質量36.2kg           |     |   |     |         |           | SDTY0001                  |
|   | 4   | 枚 |     | 18,710  | 74,840    | 単第0-0041表                 |
| 排水構造物工グレーチング据付<br>据付け 昼間施工 各種 コンクリート鋼製 40kgを超え170kg/枚以下 時間の制約なし 4週8休以上 - 計上する 単価が'付'から計上鋼製グレーチング(溝蓋・溝上) JIS400用滑止,T-25,L=1m 参考質量52.0kg   |     |   |     |         |           | SDTY0001                  |
|   | 4   | 枚 |     | 25,770  | 103,080   | 単第0-0042表                 |
| 排水構造物工グレーチング据付<br>据付け 昼間施工 各種 コンクリート鋼製 40kgを超え170kg/枚以下 時間の制約なし 4週8休以上 - 計上する 単価が'付'から計上鋼製グレーチング(溝蓋・溝上) JIS500用滑止,T-25,L=1m 参考質量78.9kg   |     |   |     |         |           | SDTY0001                  |
|   | 10  | 枚 |     | 43,270  | 432,700   | 単第0-0043表                 |
| 排水路工   |     |   |     |         |           |                           |
|   | 1   | 式 |     |         | 2,008,440 |                           |

# ＊本工事費＊

# 内訳表

頁0-0007

| 費目・工種・施工名称など   | 数  | 量 | 単 位 | 単 価    | 金 額     | 備 考                               |
|---|----|---|-----|--------|---------|-----------------------------------|
| U型側溝<br>据付け無し 昼間施工 各種 L=2000mm 1000kg/個以下 時間的制約なし 4週8休以上 - 計上する 単価が 付から計上 - 有り<br>基礎砕石数量(補正前数量)を入力 0.535m3/10mベンチフリューム 300 L=2000再生クラッシュラン RC-40 | 37 | m |     | 7,618  | 281,866 | SDT00013 SDT00019<br>単第0-0044表    |
| U型側溝<br>据付け無し 昼間施工 各種 L=2000mm 1000kg/個以下 時間的制約なし 4週8休以上 法面縦排水 計上する 単価が 付から計上 基礎砕石を施工しない場合ベンチフリューム 300 L=2000                                    | 40 | m |     | 8,160  | 326,400 | SDT00013 SDT00019<br>単第0-0045表    |
| U型側溝<br>据付け無し 昼間施工 各種 L=2000mm 1000kg/個以下 時間的制約なし 4週8休以上 - 計上する 単価が 付から計上 - 有り 基礎砕石数量(補正前数量)を入力 0.61m3/10mベンチフリューム 400 L=2000再生クラッシュラン RC-40     | 76 | m |     | 9,990  | 759,240 | SDT00013 SDT00019<br>単第0-0046表    |
| U型側溝<br>据付け無し 昼間施工 各種 L=2000mm 1000kg/個以下 時間的制約なし 4週8休以上 法面縦排水 計上する 単価が 付から計上 基礎砕石を施工しない場合ベンチフリューム 400 L=2000                                    | 22 | m |     | 10,510 | 231,220 | SDT00013 SDT00019<br>単第0-0047表    |
| U型側溝<br>据付け無し 昼間施工 各種 L=2000mm 1000kg/個以下 時間的制約なし 4週8休以上 - 計上する 単価が 付から計上 - 有り 基礎砕石数量(補正前数量)を入力 0.707m3/10mベンチフリューム 500 L=2000再生クラッシュラン RC-40    | 2  | m |     | 13,670 | 27,340  | SDT00013 SDT00019<br>単第0-0048表    |
| U型側溝<br>据付け無し 昼間施工 各種 L=2000mm 1000kg/個以下 時間的制約なし 4週8休以上 法面縦排水 計上する 単価が 付から計上 基礎砕石を施工しない場合ベンチフリューム 500 L=2000                                    | 14 | m |     | 14,160 | 198,240 | SDT00013 SDT00019<br>単第0-0049表    |
| 排水構造物工クレーンク据付<br>据付け 昼間施工 各種 コンクリート鋼製 40kg/枚以下 時間的制約なし 4週8休以上 - 計上する 単価 直接入力 19250円/枚                                                            | 5  | 枚 |     | 19,560 | 97,800  | SDTY0001<br>単第0-0050表             |
| 排水構造物工クレーンク据付<br>据付け 昼間施工 各種 コンクリート鋼製 40kg/枚以下 時間的制約なし 4週8休以上 - 計上する 単価 直接入力 19250円/枚                                                            | 4  | 枚 |     | 19,560 | 78,240  | SDTY0001<br>単第0-0050表             |
| 暗渠排水管<br>据付 直管 200～400mm 硬質塩化ビニル管(薄肉管) VU-250   | 2  | m |     | 4,047  | 8,094   | SPK24040092 SP222770<br>単第0-0051表 |

# ＊本工事費＊

# 内訳表

頁0-0008

| 費目・工種・施工名称など   | 数 | 量  | 単 位 | 単 価     | 金 額        | 備 考       |
|----------------|---|----|-----|---------|------------|-----------|
| 集水樹工           | 1 | 式  |     |         | 1,068,794  |           |
| 道路樹<br>400A    | 5 | 箇所 |     | 52,195  | 260,975    | 単第0-0052表 |
| 道路樹<br>500A    | 1 | 箇所 |     | 72,316  | 72,316     | 単第0-0056表 |
| 道路樹<br>600A    | 3 | 箇所 |     | 133,254 | 399,762    | 単第0-0060表 |
| 2号樹<br>BF-300用 | 2 | 箇所 |     | 21,950  | 43,900     | 単第0-0063表 |
| 3号樹<br>BF-400用 | 2 | 箇所 |     | 30,100  | 60,200     | 単第0-0065表 |
| 1号現場打水樹        | 1 | 箇所 |     | 149,373 | 149,373    | 単第0-0066表 |
| 吐口工            | 1 | 箇所 |     | 82,268  | 82,268     | 単第0-0070表 |
| 舗装工            | 1 | 式  |     |         | 30,072,900 |           |

# ＊本工事費＊

# 内訳表

頁0-0009

| 費目・工種・施工名称など |   | 数     | 量 | 単  | 位 | 単      | 価 | 金           | 額 | 備                            | 考 |
|--------------|---|-------|---|----|---|--------|---|-------------|---|------------------------------|---|
| 路盤工          |   |       |   |    |   |        |   |             |   |                              |   |
|              |   | 1     |   | 式  |   |        |   | 13,324,740  |   |                              |   |
|              | 上層路盤(車道・路肩部)<br>粒度調整砕石 2層施工 200mm 0.2                                                                                            |       |   |    |   |        |   |             |   | SPK23040234 SPZB040 SP410040 |   |
|              |   | 8,580 |   | m2 |   | 1,553  |   | 13,324,740  |   | 単第0-0073表                    |   |
| アスファルト舗装工    |   |       |   |    |   |        |   |             |   |                              |   |
|              |   | 1     |   | 式  |   |        |   | 16,748,160  |   |                              |   |
|              | 表層(車道・路肩部)<br>平均幅員3.0m超 50mm 再生アスファルト混合物<br>アスファルト乳剤 0.05                                                                        |       |   |    |   |        |   |             |   | SPK23040241 SP410260         |   |
|              |   | 8,580 |   | m2 |   | 1,952  |   | 16,748,160  |   | 単第0-0074表                    |   |
| 防護柵工         |   |       |   |    |   |        |   |             |   |                              |   |
|              |   | 1     |   | 式  |   |        |   | 1,223,000   |   |                              |   |
| 防止柵工         |   |       |   |    |   |        |   |             |   |                              |   |
|              |   | 1     |   | 式  |   |        |   | 1,223,000   |   |                              |   |
| 転落防止柵工       |   |       |   |    |   |        |   |             |   |                              |   |
|              |   | 1     |   | 式  |   |        |   | 1,223,000   |   |                              |   |
|              | ガードパイプ設置工<br>設置(白) Gp-Cp-2B Co建込 塗装品 支柱長による加算額<br>なし 曲げ支柱加算額なし 施工規模 100m以上 時間的制<br>約なし 夜間作業(20時～6時) なし 曲線部(半径30m以下)<br>なし 4週8休以上 |       |   |    |   |        |   |             |   | SS000131 SS000133            |   |
|              |   | 100   |   | m  |   | 12,230 |   | 1,223,000   |   | 単第0-0075表                    |   |
| ＊＊直接工事費＊＊    |   |       |   |    |   |        |   |             |   |                              |   |
|              |   | 1     |   | 式  |   |        |   | 114,026,678 |   |                              |   |

# ＊本工事費＊

# 内訳表

頁0-0010

| 費目・工種・施工名称など |  | 数     | 量 | 単 | 位 | 単 | 価 | 金           | 額 | 備 | 考 |
|--------------|--|-------|---|---|---|---|---|-------------|---|---|---|
| 共通仮設費(率分)    |  |       |   |   |   |   |   |             |   |   |   |
|              |  | 10.07 |   | % |   |   |   | 11,414,000  |   |   |   |
| ＊＊共通仮設費計＊＊   |  |       |   |   |   |   |   |             |   |   |   |
|              |  | 1     |   | 式 |   |   |   | 11,414,000  |   |   |   |
| ＊＊純工事費＊＊     |  |       |   |   |   |   |   |             |   |   |   |
|              |  | 1     |   | 式 |   |   |   | 125,440,678 |   |   |   |
| 現場管理費        |  |       |   |   |   |   |   |             |   |   |   |
|              |  | 33.99 |   | % |   |   |   | 42,407,000  |   |   |   |
| ＊＊現場管理費計＊＊   |  |       |   |   |   |   |   |             |   |   |   |
|              |  | 1     |   | 式 |   |   |   | 42,407,000  |   |   |   |
| ＊＊工事原価＊＊     |  |       |   |   |   |   |   |             |   |   |   |
|              |  | 1     |   | 式 |   |   |   | 167,847,678 |   |   |   |
| 一般管理費(率分)    |  |       |   |   |   |   |   |             |   |   |   |
|              |  | 15.99 |   | % |   |   |   | 26,730,454  |   |   |   |
| 契約保証費        |  |       |   |   |   |   |   |             |   |   |   |
|              |  | 0.04  |   | % |   |   |   | 66,868      |   |   |   |
| 一般管理費計       |  |       |   |   |   |   |   |             |   |   |   |
|              |  | 1     |   | 式 |   |   |   | 26,797,322  |   |   |   |

頁0-0021

残土指定処分（検畑残土処理場） 建設残土処理費用

SPK23040011

1

m3 当り

[illegible]



客土吹付工 厚2cm 施工規模 1000m2以上 時間的制約なし 4週8休以上

單第0-0013表

1 m2当り

SS000181 | SS000271 | SS000273 | SS000275 | SPMD | SY00001

種子散布工 施工規模 500~1000m<sup>2</sup>未満 4週8休以上

单第0-0014表

1 m2当り

SS00181 | SS00271 | SS00273 | SS00275 | SPV1 | SYV0001

ガードパイプ

## 施 工 代 價 表

單第0-0023表

頁0-0034

100

箇所当り

[illegible]

## 鉄筋工

## 施 工 代 價 表

單第0-0024表

頁0-0035

一般構造物 標準作業 構造物種別による補正なし 施工規模 10t未満 夜間作業 (20時～6時) なし 太径鉄筋の割合 10%未満 4週8休以上 鉄筋材料あり SD345 D13

SS000099 | SF201

1

t 当り

[illegible]

| 名 称 ・ 規 格 な ど       | 数   | 量 | 単 位 | 単 価    | 金 額     | 備 考       |
|---------------------|-----|---|-----|--------|---------|-----------|
| 普通作業員               | 2   |   | 人   | 19,740 | 39,480  | RTPC00002 |
| 円形空洞型枠(紙製)<br>内径200 | 105 |   | m   | 782    | 82,110  | KB380     |
| 諸雑費                 | 1   |   | 式   | 10     | 10      |           |
|                     |     |   |     |        |         |           |
| 合計                  |     |   |     |        | 121,600 |           |
| 1m当り                |     |   |     |        | 1,216   |           |
|                     |     |   |     |        |         |           |
|                     |     |   |     |        |         |           |
| 名 称 ・ 規 格 な ど                                        | 数     | 量 | 単 位 | 単 価    | 金 額    | 備 考       |
|------------------------------------------------------|-------|---|-----|--------|--------|-----------|
| 昼間U型側溝【手間のみ】<br>L=2000,1000kg/個以下 時間的制約なし            | 1     |   | m   | 3,465  | 3,465  | TDT000725 |
| 落ちふた式U形側溝(HISA5372)3種300A<br>300*300*2,000 参考質量419kg | 0.5   |   | 本   | 15,700 | 7,850  | T0972     |
| 再生クラッシュラン<br>RC-40                                   | 0.067 |   | m3  | 2,400  | 160    | TTPC00008 |
| 諸雑費                                                  | 1     |   | 式   | 5      | 5      |           |
|                                                      |       |   |     |        |        |           |
| 合計                                                   |       |   |     |        | 11,480 |           |
| 1m当り                                                 |       |   |     |        | 11,480 |           |
|                                                      |       |   |     |        |        |           |
|                                                      |       |   |     |        |        |           |
| 名 称 ・ 規 格 など   | 数    | 量  | 単 位 | 単 価    | 金 額     | 備 考                                                |
|---|------|----|-----|--------|---------|----------------------------------------------------|
| U型側溝<br>据付け無し 昼間施工 各種 L=2000mm 1000kg/個以下 時間的制約なし 4週8休以上<br>→ 計上する 単価8'以下から計上 - 有り 基礎砕石数量(補正前数量)を入力 0.56m3/10m<br>道路用鉄筋コンクリート側溝(横断用) 300A 300×300×2000再生クラッシュラン RC-40 | 10   | m  |     | 28,080 | 280,800 | SDT00013 SDT00019<br>単第0-0029表                     |
| コンクリート<br>無筋・鉄筋構造物 人力打設 生コンクリート 養生無し 現場内小運搬無し   | 0.56 | m3 |     | 28,870 | 16,167  | SPK23040154 SPZ5010 SP240010 CB240010<br>単第0-0030表 |
| 型枠<br>一般型枠 均しコンクリート   | 2    | m2 |     | 4,164  | 8,328   | SPK23040156 SP15110 SP240210<br>単第0-0031表          |
| 排水構造物工「グレーチング」据付<br>据付け 昼間施工 各種 コンクリート鋼製 40kg/枚以下 時間的制約なし 4週8休以上 - 計上する 単価直接入力 45200円/枚                                                                               | 10   | 枚  |     | 45,510 | 455,100 | SDTY0001<br>単第0-0032表                              |
|   |      |    |     |        |         |                                                    |
| 合計   |      |    |     |        | 760,395 |                                                    |
| 1m当り   |      |    |     |        | 76,039  |                                                    |
|   |      |    |     |        |         |                                                    |
|   |      |    |     |        |         |                                                    |
| 名 称 ・ 規 格 など                               | 数     | 量  | 単 位 | 単 価    | 金 額    | 備 考       |
|--------------------------------------------|-------|----|-----|--------|--------|-----------|
| 昼間 U型側溝【手間のみ】<br>L=2000_1000kg/個以下 時間的制約なし | 1     | m  |     | 3,465  | 3,465  | TDT000725 |
| 道路用鉄筋コンクリート側溝(横断用)<br>300A 300×300×2000    | 0.5   | 個  |     | 48,900 | 24,450 | TGJ40     |
| 再生クラッシュラン<br>RC-40                         | 0.067 | m3 |     | 2,400  | 160    | TTPC00008 |
| 諸雑費                                        | 1     | 式  |     | 5      | 5      |           |
|                                            |       |    |     |        |        |           |
| 合計                                         |       |    |     |        | 28,080 |           |
| 1m当り                                       |       |    |     |        | 28,080 |           |
|                                            |       |    |     |        |        |           |
|                                            |       |    |     |        |        |           |
据付け 昼間施工 各種 コンクリート鋼製 40kg/枚以下 時間的制約なし 4週8休以上 - 計上する 単価直接入力 45200円/枚

單第0-0032表

頁0-0043

据付け 昼間施工 各種 コンクリート鋼製 40kg/枚以下 時間的制約なし 4週8休以上 - 計上する 単価直接入力 45200円/枚

SDTY0001

100

枚当り

[illegible]

据付け 無し 昼間施工 道路用鉄筋コンクリート側溝 3種 JIS A 5372 400A 400×400×2000 時間的制約なし 4週8休以上 - 計上する - 有り 基礎砕石数量(補正前数量)を入力 0.63m<sup>3</sup>/10m再生クラッシュラン RC-40

单第0-0033表

頁0-0044

据付け 無し 昼間施工 道路用鉄筋コンクリート側溝 3種 JIS A 5372 400A 400×400×2000 時間的制約なし 4週8休以上 - 計上する - 有り 基礎砕石数量(補正前数量)を入力 0.63m<sup>3</sup>/10m再生クラッシュラン RC-40

SDT00013 | SDT00019

1

m 当り

| 名 称 ・ 規 格 な ど                                        | 数     | 量  | 単 位 | 単 価    | 金 額    | 備 考       |
|------------------------------------------------------|-------|----|-----|--------|--------|-----------|
| 昼間U型側溝【手間のみ】<br>L=2000_1000kg/個以下 時間的制約なし            | 1     | m  |     | 3,465  | 3,465  | TDT000725 |
| 落ちふた式U形側溝(JISA5372)3種400A<br>400*400*2.000 参考質量516kg | 0.5   | 本  |     | 20,000 | 10,000 | T0975     |
| 再生クラッシュラン<br>RC-40                                   | 0.076 | m3 |     | 2,400  | 182    | TTPC00008 |
| 諸雑費                                                  | 1     | 式  |     | 3      | 3      |           |
|                                                      |       |    |     |        |        |           |
| 合計                                                   |       |    |     |        | 13,650 |           |
| 1m当り                                                 |       |    |     |        | 13,650 |           |
|                                                      |       |    |     |        |        |           |
|                                                      |       |    |     |        |        |           |
## 施 工 代 價 表

頁0-0045

m 当り

| 名称・規格など                                              | 数     | 量  | 単 位 | 単 価    | 金 額    | 備 考       |
|------------------------------------------------------|-------|----|-----|--------|--------|-----------|
| 昼間_U型側溝【手間のみ】<br>L=2000_1000kg/個以下 時間的制約なし           | 1     | m  |     | 3,465  | 3,465  | TDT000725 |
| 落ちふた式U形側溝(JISA5372)3種500A<br>500*500*2.000 参考質量700kg | 0.5   | 本  |     | 27,000 | 13,500 | T0977     |
| 再生クラッシュラン<br>RC-40                                   | 0.089 | m3 |     | 2,400  | 213    | TTPC00008 |
| 諸雑費                                                  | 1     | 式  |     | 2      | 2      |           |
|                                                      |       |    |     |        |        |           |
| 合計                                                   |       |    |     |        | 17,180 |           |
| 1m当り                                                 |       |    |     |        | 17,180 |           |
|                                                      |       |    |     |        |        |           |
|                                                      |       |    |     |        |        |           |
## 施 工 代 價 表

頁0-0046

PU3-500A(横断用)

m 当り

| 名称・規格など   | 数    | 量  | 単位 | 単価     | 金額        | 備考                                                 |
|---|------|----|----|--------|-----------|----------------------------------------------------|
| U型側溝<br>据付け無し 昼間施工 各種 L=2000mm 1000kg/個以下 時間の制約なし 4週8休以上<br>～計上する 単価がわからず計上 - 有り 基礎砕石数量(補正前数量)を入力 0.87m3/10m<br>道路用軟弱コンクリート(掘削用) 500A 500×500×2000再生クランシヤラン RC-40 | 10   | m  |    | 53,370 | 533,700   | SDT00013 SDT00019<br>単第0-0036表                     |
| コンクリート<br>無筋・鉄筋構造物 人力打設 生コンクリート 養生無し 現場内小運搬無し   | 0.87 | m3 |    | 28,870 | 25,116    | SPK23040154 SPZ5010 SP240010 CB240010<br>単第0-0030表 |
| 型枠<br>一般型枠 均しコンクリート   | 2    | m2 |    | 4,164  | 8,328     | SPK23040156 SP15110 SP240210<br>単第0-0031表          |
| 排水構造物工クレーン付据付<br>据付け 昼間施工 各種 コンクリート鋼製 40を超え170kg/枚以下 時間の制約なし 4週8休以上 - 計上する 単価直接入力 86900円/枚                                                                        | 10   | 枚  |    | 87,670 | 876,700   | SDTY0001<br>単第0-0037表                              |
|   |      |    |    |        |           |                                                    |
| 合計   |      |    |    |        | 1,443,844 |                                                    |
| 1m当り   |      |    |    |        | 144,384   |                                                    |
|   |      |    |    |        |           |                                                    |
|   |      |    |    |        |           |                                                    |
U型側溝

## 施 工 代 價 表

單第0-0036表

頁0-0047

据付け 無し 昼間施工 各種 L=2000mm 100kg/個以下 時間的制約なし 4週8休以上 - 計上する 単価8' 作' から計上 - 有り 基礎除石数量(補正前数量)を入力 0.87m<sup>3</sup>/10m<sup>2</sup>道路用鉄筋コンクリート側溝(横断用) 500A 500×500×2000再生クラッシュヤラン R'-40

SDT00013 | SDT00019

1

m 当り

| 名 称 ・ 規 格 な ど                             | 数     | 量  | 単 位 | 単 価    | 金 額    | 備 考       |
|-------------------------------------------|-------|----|-----|--------|--------|-----------|
| 昼間U型側溝【手間のみ】<br>L=2000,1000kg/個以下 時間的制約なし | 1     | m  |     | 3,465  | 3,465  | TDTO00725 |
| 道路用鉄筋コンクリート側溝(横断用)<br>500A 500×500×2000   | 0.5   | 個  |     | 99,300 | 49,650 | TGJ50     |
| 再生クラッシュラン<br>RC-40                        | 0.104 | m3 |     | 2,400  | 249    | TTPC00008 |
| 諸雑費                                       | 1     | 式  |     | 6      | 6      |           |
| 合計                                        |       |    |     |        | 53,370 |           |
| 1m当り                                      |       |    |     |        | 53,370 |           |
|                                           |       |    |     |        |        |           |
|                                           |       |    |     |        |        |           |
## 排水構造物工が「レチング」据付

## 施 工 代 價 表

单第0-0037表

頁0-0048

据付け 昼間施工 各種 コンクリート鋼製 40を超え170kg/枚以下 時間的制約なし 4週8休以上 - 計上する 単価直接入力 86900円/枚

SDTY0001

100

枚当り

[illegible]





据付け 昼間施工 道路用鉄筋コンクリート側溝 3種 JIS A 5372 500 62.2×12.5×50 時間的制約なし 4週8休以上 - 計上する

單第0-0040表

頁0-0051

据付け 昼間施工 道路用鉄筋コンクリート側溝 3種 JIS A 5372 500 62.2×12.5×50 時間的制約なし 4週8休以上 - 計上する

SDT00017 | SDT00019 | S821430

1

枚当り

[illegible]

据付け 昼間施工 各種 コンクリート鋼製 40kg/枚以下 時間的制約なし 4週8休以上 - 計上する 単価が'付'から計上鋼製グレーチング(溝蓋・嵩上) JIS300用滑止, T=25, L=1m 参考質量36.2kg

單第0-0041表

頁0-0052

据付け 昼間施工 各種 コンクリート鋼製 40kg/枚以下 時間的制約なし 4週8休以上 - 計上する 単価が'付'から計上鋼製グレーチング(溝蓋・嵩上) JIS300用滑止, T=25, L=1m 参考質量36.2kg

SDTY0001

100

枚当り

[illegible]

据付け 昼間施工 各種 コンクリート鋼製 40を超え170kg/枚以下 時間的制約なし 4週8休以上 - 計上する 単価は

据付け 昼間施工 各種 コンクリート鋼製 40を超え170kg/枚以下 時間的制約なし 4週8休以上 - 計上する 単価は

据付け 昼間施工 各種 コンクリート鋼製 40を超え170kg/枚以下 時間的制約なし 4週8休以上 - 計上する 単価は

据付け 昼間施工 各種 コンクリート鋼製 40を超え170kg/枚以下 時間的制約なし 4週8休以上 - 計上する 単価は

[illegible]

据付け 昼間施工 各種 コンクリート鋼製 40を超え170kg/枚以下 時間の制約なし 4週8休以上 - 計上する 単価は

据付け 昼間施工 各種 コンクリート鋼製 40を超え170kg/枚以下 時間の制約なし 4週8休以上 - 計上する 単価は

据付け 昼間施工 各種 コンクリート鋼製 40を超え170kg/枚以下 時間の制約なし 4週8休以上 - 計上する 単価は

据付け 昼間施工 各種 コンクリート鋼製 40を超え170kg/枚以下 時間の制約なし 4週8休以上 - 計上する 単価は

[illegible]





振付け 無し 昼間施工 各種 L=2000mm 1000kg/個以下 時間的制約なし 4週8休以上 - 計上する 単価\$'付'から計上 - 有り 基礎砕石数量(補正前数量)を入力 0.707m<sup>3</sup>/10mベンチフリューム 500 L=2000再生クラッシャラン RC-40

单第0-0048表

頁0-0059

据付け 無し 昼間施工 各種 L=2000mm 1000kg/個以下 時間的制約なし 4週8休以上 - 計上する 単価\$'付'から計上 - 有り 基礎砕石数量(補正前数量)を入力 0.707m3/10mベンチフリューム 500 L=2000再生クラッシャラン RC-40

SDT00013 | SDT00019

1

m 当り

| 名 称 ・ 規 格 など                               | 数     | 量  | 単 位 | 単 価    | 金 額    | 備 考       |
|--------------------------------------------|-------|----|-----|--------|--------|-----------|
| 昼間_U型側溝【手間のみ】<br>L=2000_1000kg/個以下 時間的制約なし | 1     | m  |     | 3,465  | 3,465  | TDT000725 |
| ベンチブリューム<br>500 L=2000                     | 0.5   | 本  |     | 20,000 | 10,000 | T2A88     |
| 再生クラッシュラン<br>RC-40                         | 0.085 | m3 |     | 2,400  | 204    | TTPC00008 |
| 諸雑費                                        | 1     | 式  |     | 1      | 1      |           |
|                                            |       |    |     |        |        |           |
| 合計                                         |       |    |     |        | 13,670 |           |
| 1m当り                                       |       |    |     |        | 13,670 |           |
|                                            |       |    |     |        |        |           |
|                                            |       |    |     |        |        |           |
据付け 無し 昼間施工 各種 L=2000mm 1000kg/個以下 時間的制約なし 4週8休以上 法面縦排水 計上する 単価が「付」から計上 基礎碎石を施工しない場合ベンチフリューム 500 L=2000

單第0-0049表

頁0-0060

据付け 無し 昼間施工 各種 L=2000mm 1000kg/個以下 時間的制約なし 4週8休以上 法面縦排水 計上する 単価が「付」から計上 基礎碎石を施工しない場合ベンチフリューム 500 L=2000

SDT00013 | SDT00019

1

m 当り

[illegible]

| 排水構造物工 <sup>グレーチング</sup> 据付                                                          |     |   |     |        |           |
|--------------------------------------------------------------------------------------|-----|---|-----|--------|-----------|
| 据付け 昼間施工 各種 コンクリート鋼製 40kg/枚以下 時間的制約なし 4週8休以上 - 計上する 単価直接入力 19250円/枚 SDTY0001 100 枚当り |     |   |     |        |           |
| 名称・規格など                                                                              | 数   | 量 | 単 位 | 単 価    | 金 額       |
| 昼間_盖板【手間のみ】<br>コンクリート・鋼製_40kg/枚以下 時間的制約なし                                            | 100 |   | 枚   | 308    | 30,800    |
| 側溝蓋                                                                                  | 100 |   | 枚   | 19,250 | 1,925,000 |
| 諸雑費                                                                                  | 1   |   | 式   | 200    | 200       |
|                                                                                      |     |   |     |        |           |
| 合計                                                                                   |     |   |     |        | 1,956,000 |
| 1枚当り                                                                                 |     |   |     |        | 19,560    |
|                                                                                      |     |   |     |        |           |
|                                                                                      |     |   |     |        |           |
| 道路樹   |       |   |     |        |        |
|---|-------|---|-----|--------|--------|
| 400A                                                                                                   |       |   |     |        |        |
| 名称・規格など                                                                                                | 数     | 量 | 単 位 | 単 価    | 金 額    |
| プレキャスト集水樹<br>据付 製品質量(kg/基)200kgを超え400kg以下 基礎<br>砕石有り                                                   | 1     |   | 基   | 4,918  | 4,918  |
| 道路用溜樹<br>400A                                                                                          | 1     |   | 基   | 19,200 | 19,200 |
| 基礎版<br>400用                                                                                            | 1     |   | 枚   | 7,300  | 7,300  |
| コンクリート<br>無筋・鉄筋構造物 人力打設 生コンクリート 18-8-<br>40BB(W/C≦60%) 一般養生 現場内小運搬無し                                   | 0.006 |   | m3  | 29,640 | 177    |
| 排水構造物工 <sup>グレーチング</sup> 据付<br>据付け 昼間施工 各種 コンクリート鋼製 40kg/枚以下 時間的制<br>約なし 4週8休以上 - 計上する 単価直接入力 20290円/枚 | 1     |   | 枚   | 20,600 | 20,600 |
|   |       |   |     |        |        |
| 合計   |       |   |     |        | 52,195 |
| 1箇所当り                                                                                                  |       |   |     |        | 52,195 |
|   |       |   |     |        |        |
|   |       |   |     |        |        |
|   |       |   |     |        |        |
|   |       |   |     |        |        |

| 名 称 ・ 規 格 など                              | 数 量 | 単 位 | 単 価    | 金 額       | 備 考       |
|-------------------------------------------|-----|-----|--------|-----------|-----------|
| 昼間_盖板【手間のみ】<br>コンクリート・鋼製_40kg/枚以下 時間的制約なし | 100 | 枚   | 308    | 30,800    | TDT000817 |
| 側溝蓋                                       | 100 | 枚   | 20,290 | 2,029,000 |           |
| 諸雑費                                       | 1   | 式   | 200    | 200       |           |
|                                           |     |     |        |           |           |
| 合計                                        |     |     |        | 2,060,000 |           |
| 1枚当り                                      |     |     |        | 20,600    |           |
|                                           |     |     |        |           |           |
|                                           |     |     |        |           |           |
| 名 称 ・ 規 格 など                                                                                           | 数 量   | 単 位 | 単 価    | 金 額    | 備 考                                                |
|---|-------|-----|--------|--------|----------------------------------------------------|
| プレキャスト集水樹<br>据付 製品質量(kg/基)200kgを超え400kg以下 基礎<br>砕石有り                                                   | 1     | 基   | 5,240  | 5,240  | SPK23040095 SP222800<br>単第0-0057表                  |
| 道路用溜樹<br>500A                                                                                          | 1     | 基   | 26,300 | 26,300 |                                                    |
| 基礎版<br>500用                                                                                            | 1     | 枚   | 11,800 | 11,800 |                                                    |
| コンクリート<br>無筋・鉄筋構造物 人力打設 生コンクリート 18-8-<br>40BB(W/C≦60%) 一般養生 現場内小運搬無し                                   | 0.011 | m3  | 29,640 | 326    | SPK24040153 SPZ5010 SP240010 CB240010<br>単第0-0058表 |
| 排水構造物工 <sup>グレーチング</sup> 据付<br>据付け 昼間施工 各種 コンクリート鋼製 40kg/枚以下 時間的制<br>約なし 4週8休以上 - 計上する 単価直接入力 28340円/枚 | 1     | 枚   | 28,650 | 28,650 | SDTY0001<br>単第0-0059表                              |
|   |       |     |        |        |                                                    |
| 合計   |       |     |        | 72,316 |                                                    |
| 1箇所当り                                                                                                  |       |     |        | 72,316 |                                                    |
|   |       |     |        |        |                                                    |
|   |       |     |        |        |                                                    |
|   |       |     |        |        |                                                    |
|   |       |     |        |        |                                                    |

| 名 称 ・ 規 格 など                              | 数 量 | 単 位 | 単 価    | 金 額       | 備 考       |
|-------------------------------------------|-----|-----|--------|-----------|-----------|
| 昼間_盖板【手間のみ】<br>コンクリート・鋼製_40kg/枚以下 時間的制約なし | 100 | 枚   | 308    | 30,800    | TDT000817 |
| 側溝蓋                                       | 100 | 枚   | 28,340 | 2,834,000 |           |
| 諸雑費                                       | 1   | 式   | 200    | 200       |           |
|                                           |     |     |        |           |           |
| 合計                                        |     |     |        | 2,865,000 |           |
| 1枚当り                                      |     |     |        | 28,650    |           |
|                                           |     |     |        |           |           |
|                                           |     |     |        |           |           |
| 名 称 ・ 規 格 など                                                                                                 | 数 量   | 単 位 | 単 価    | 金 額     | 備 考                                                |
|---|-------|-----|--------|---------|----------------------------------------------------|
| プレキャスト集水樹<br>据付 製品質量(kg/基)600kgを超え800kg以下 基礎<br>砕石有り                                                         | 1     | 基   | 7,771  | 7,771   | SPK23040095 SP222800<br>単第0-0061表                  |
| 道路用溜樹<br>600A                                                                                                | 1     | 基   | 61,100 | 61,100  |                                                    |
| 基礎版<br>600用                                                                                                  | 1     | 枚   | 13,400 | 13,400  |                                                    |
| コンクリート<br>無筋・鉄筋構造物 人力打設 生コンクリート 18-8-<br>40BB(W/C≦60%) 一般養生 現場内小運搬無し                                         | 0.018 | m3  | 29,640 | 533     | SPK24040153 SPZ5010 SP240010 CB240010<br>単第0-0058表 |
| 排水構造物工 <sup>グレーチング</sup> 据付<br>据付け 昼間施工 各種 コンクリート鋼製 40を超え170kg/枚以下 時間<br>的制約なし 4週8休以上 - 計上する 単価直接入力 49680円/枚 | 1     | 枚   | 50,450 | 50,450  | SDTY0001<br>単第0-0062表                              |
|   |       |     |        |         |                                                    |
| 合計   |       |     |        | 133,254 |                                                    |
| 1箇所当り   |       |     |        | 133,254 |                                                    |
|   |       |     |        |         |                                                    |
|   |       |     |        |         |                                                    |
|   |       |     |        |         |                                                    |
|   |       |     |        |         |                                                    |







※付付 昼間施工 各種 コンクリート製 40を超え170kg/枚以下 時間の制約なし 4週8休以上 - 計上する 単価は1日/枚から計上(鋼製・鉄骨等) (ますぶた・さの固定式・すべり止め型) さの固定 800×800用 荷重T-25 890mm×900mm×高90mm 118.5kg/枚

※付付 昼間施工 各種 コンクリート製 40を超え170kg/枚以下 時間の制約なし 4週8休以上 - 計上する 単価は1日/枚から計上(鋼製・鉄骨等) (ますぶた・さの固定式・すべり止め型) さの固定 800×800用 荷重T-25 890mm×900mm×高90mm 118.5kg/枚

搬付け 昼間施工 各種 コンクリート製 40を越え170㎏/枚以下 時間の制約なし 4週8休以上 - 計上する 単価は「イ」から計上鋼製「レナツ」(ますぶた、まど外固定式・すべり止め型) まど外固定 800×800用 荷重T-25 S90mm×900mm×高90mm 118.5kg/組

棚付け 経間施工 各種 コナリ・鋼製 40を根元170kg/枚以下 時間的制約なし 4面8枚以上 = 計上する 単価5'付'から計上鋼製'レナソ' (ますぶた'5'の固定式'すべり止め型)' 5'の固定 800×800用 荷重T-25 890mm×900mm×高90mm 118.6kg/組

概仕様 昼間施工 各種 コナリ鋼製 40を超え170kg/枚以下 時間的制約なし 1週8休以上 - 計上する 単価は「付」から計上鋼製「グレータ」(ますぶたまは固定式・すべり止め型) まは固定 800×800用 荷重T=25 890mm×900mm×高90mm 118.5kg/組

棚付け 昼間施工 各種 エンゲル鋼製 40を超え170kg/枚以下 時間的制約なし 4面8体以上 - 計上する 単価は「イ」から計上鋼製「レ」から計上(ますぶた、おし固定式・すべり止め型) おし固定 800×800用 荷重T-25 890mm×900mm×高90mm 118.5kg/組

鋼付 経間施工 各種 コンクリート鋼 40を据え170kg/枚以下 時間的制約なし 4週8休以上 - 計上する 単価①'イ'から計上鋼製「レラツク」(ますぶた、s's固定式、すべり止め型) s'固定 800×800用 荷重T=25 890mm×900mm×高90mm 118.5kg/組

[illegible]

1 简所当

1 簡所当り

[illegible]

| 設置 (白) Gp-Cp-2B Co建込 塗装品 支柱長による加算額なし 曲げ支柱加算額なし 施工規模 100m以上 時間的制約なし 夜間作業 (20時～6時) なし 曲線部 (半径30m以下) なし 4週8休以上 |   |   |   |        |        | SS000131 SS000133 | 1     | m当り |
|---|---|---|---|--------|--------|-------------------|-------|-----|
| 名称・規格など   | 数 | 量 | 単 | 価      | 金      | 額                 | 備     | 考   |
| 設置【材工共】<br>コンクリート建込・塗装品(白色) Gp-Cp-2B                                                                        | 1 |   | m | 12,221 | 12,221 |                   | TS489 |     |
| 諸雑費   | 1 |   | 式 | 9      | 9      |                   |       |     |
|   |   |   |   |        |        |                   |       |     |
| 合計   |   |   |   |        | 12,230 |                   |       |     |
| 1m当り   |   |   |   |        | 12,230 |                   |       |     |
|   |   |   |   |        |        |                   |       |     |
|   |   |   |   |        |        |                   |       |     |
|                                                             |  |                     |         |                                                              |             |          |                                  |
|-------------------------------------------------------------|--|---------------------|---------|--------------------------------------------------------------|-------------|----------|----------------------------------|
| [名 称]掘削                                                     |  |                     |         |                                                              | 1           | m3       | 当り                               |
| [規 格]土砂 オープンカット 押土無し 障害無し 5,000m3以上10,000m3未満               |  |                     |         |                                                              | 積算単価：260.30 |          |                                  |
| 機械構成比： 45.14% 労務構成比： 34.64% 材料構成比： 20.22%                   |  |                     |         |                                                              | 標準単価：270.20 |          |                                  |
| 代 表 機 労 材 規 格                                               |  | 構 成 比               | 単 価     | 代 表 機 労 材 規 格 (東京地区)                                         |             | 単価(東京地区) | 備 考                              |
| バックホウ(クローラ型) [標準型・超低騒音型・排対型(3次)]<br>標準バケット容量(山積0.8/平積0.6m3) |  | 45.14%              | 20,100. | バックホウ (クローラ型) [標準型・超低騒音型・排出ガス対策型 (第3次基準値)] 山積0.8m3 (平積0.6m3) |             | 20,600.  | 建設機械等損料表 R6 P02-15               |
| 運転手(特殊)                                                     |  | 34.64%              | 22,995. | 運転手 (特殊)                                                     |             | 25,300.  | RTPC00006 R0140                  |
| 軽油<br>バトロール給油                                               |  | 20.22%              | 142.    | 軽油 バトロール給油                                                   |             | 138.     | TTPC00013<br>2024年09月号 建設物価 P788 |
| 土質                                                          |  | 土砂                  |         |                                                              |             |          |                                  |
| 施工方法                                                        |  | オープンカット             |         |                                                              |             |          |                                  |
| 押土の有無                                                       |  | 押土無し                |         |                                                              |             |          |                                  |
| 障害の有無                                                       |  | 障害無し                |         |                                                              |             |          |                                  |
| 施工数量                                                        |  | 5,000m3以上10,000m3未満 |         |                                                              |             |          |                                  |
|                                                             |  |                     |         |                                                              |             |          |                                  |
|                                                             |  |                     |         |                                                              |             |          | </                               |

頁 0 - 0013

[illegible]

頁 0 - 0014

[illegible]

頁 0 - 0015

[illegible]

頁 0 - 0016

[illegible]

頁 0 - 0017

[illegible]

頁 0 - 0018

[illegible]

頁 0 - 0019

[illegible]

頁 0 - 0020

[illegible]



頁 0 - 0022

[illegible]

頁 0 - 0023

[illegible]

施 工 内 訳 表

単第0-0015表

頁 0 - 0026

|                                                               |        |         |                                         |          |                                                 |
|---------------------------------------------------------------|--------|---------|-----------------------------------------|----------|-------------------------------------------------|
| [名 称]床掘り                                                      |        |         | 1 m3 当り                                 |          |                                                 |
| [規 格]土砂 標準 無し 障害無し                                            |        |         | 積算単価：232.40                             |          |                                                 |
| 機械構成比：24.08% 労務構成比：50.56% 材料構成比：25.36%                        |        |         | 標準単価：227.74                             |          |                                                 |
| 代 表 機 労 材 規 格                                                 | 構成比    | 単 価     | 代 表 機 労 材 規 格 (東京地区)                    | 単価(東京地区) | 備 考                                             |
| ＜貸＞バックホウ(クローラ型)<br>山積0.8m3(平積0.6) 排出ガス対策型(～2014<br>年基準値)～超低騒音 | 24.08% | 10,951. | バックホウ (クローラ型) 山積0.8 m 3 (平<br>積0.6 m 3) | 8,800.   | KTPC00018 KQ012 KQ063<br>2024年09月号 建設物価<br>P801 |
| 運転手(特殊)                                                       | 50.56% | 22,995. | 運転手 (特殊)                                | 25,300.  | RTPC00006 R0140                                 |
| 軽油<br>バトロール給油                                                 | 25.36% | 142.    | 軽油 バトロール給油                              | 138.     | TTPC00013<br>2024年09月号 建設物価<br>P788             |
| 土質                                                            | 土砂     |         |                                         |          |                                                 |
| 施工方法                                                          | 標準     |         |                                         |          |                                                 |
| 土留方式の種類                                                       | 無し     |         |                                         |          |                                                 |
| 障害の有無                                                         | 障害無し   |         |                                         |          |                                                 |
|                                                               |        |         |                                         |          |                                                 |
施 工 内 訳 表

単第0-0016表

頁 0 - 0027

|                                                        |               |         |                                                                    |          |                                     |
|--------------------------------------------------------|---------------|---------|--------------------------------------------------------------------|----------|-------------------------------------|
| [名 称]埋戻し                                               |               |         | 1 m3 当り                                                            |          |                                     |
| [規 格]最大埋戻幅1m以上4m未満                                     |               |         | 積算単価：1,701.00                                                      |          |                                     |
| 機械構成比：11.71% 労務構成比：83.03% 材料構成比：5.26%                  |               |         | 標準単価：1,861.40                                                      |          |                                     |
| 代 表 機 労 材 規 格                                          | 構成比           | 単 価     | 代 表 機 労 材 規 格 (東京地区)                                               | 単価(東京地区) | 備 考                                 |
| バックホウ(クローラ型)〔標準型・排対型(2次基準)〕<br>標準バケット容量(山積0.8/平積0.6m3) | 9.99%         | 17,400. | バックホウ (クローラ型) 〔標準型・排出ガス対<br>策型 (第2次基準値)〕 山積0.8 m 3 (平積<br>0.6 m 3) | 17,800.  | 建設機械等損料表 R6<br>P02-11               |
| ＜貸＞振動ローラ(ハンドガイド式)<br>質量0.8～1.1t                        | 1.62%         | 1,960.  | 振動ローラ (舗装用) 〔ハンドガイド式〕 質量<br>0.8～1.1 t                              | 1,560.   | KTPC00008<br>2024年09月号 建設物価<br>P804 |
| ＜貸＞タンバ(ランマ)<br>質量60～80kg                               | 0.1%          | 608.    | タンバ及びランマ 質量60～80 k g                                               | 471.     | KTPC00020<br>2024年09月号 建設物価<br>P805 |
| 普通作業員                                                  | 51.56%        | 19,740. | 普通作業員                                                              | 22,300.  | RTPC00002                           |
| 特殊作業員                                                  | 22.78%        | 23,100. | 特殊作業員                                                              | 25,700.  | RTPC00001                           |
| 運転手(特殊)                                                | 8.69%         | 22,995. | 運転手 (特殊)                                                           | 25,300.  | RTPC00006 R0140                     |
| 軽油<br>バトロール給油                                          | 5.12%         | 142.    | 軽油 バトロール給油                                                         | 138.     | TTPC00013<br>2024年09月号 建設物価<br>P788 |
| ガソリン<br>レギュラー, スタンド渡し                                  | 0.14%         | 155.    | ガソリン レギュラー スタンド                                                    | 154.     | TTPC00014<br>2024年09月号 建設物価<br>P788 |
| 施工方法                                                   | 最大埋戻幅1m以上4m未満 |         |                                                                    |          |                                     |
|                                                        |               |         |                                                                    |          |                                     |
頁 0 - 0028

[illegible]

頁 0 - 0029

[illegible]

施 工 内 訳 表

単第0-0019表

頁 0 - 0030

|                                                          |                                              |         |                                            |          |                                        |
|----------------------------------------------------------|----------------------------------------------|---------|--------------------------------------------|----------|----------------------------------------|
| [名 称]1号擁壁                                                |                                              |         | 1<br>m3<br>当り                              |          |                                        |
| [規 格]擁壁平均高さ2m以上5m以下 生コンクリート 基礎碎石無し 均しCo有り 一般養生 圧送管延長距離無し |                                              |         | 積算単価：46,230.00                             |          |                                        |
| 機械構成比： 2.09% 労務構成比： 60.77% 材料構成比： 37.14%                 |                                              |         | 標準単価：41,806.00                             |          |                                        |
| 代 表 機 労 材 規 格                                            | 構成比                                          | 単 価     | 代 表 機 労 材 規 格 (東京地区)                       | 単価(東京地区) | 備 考                                    |
| コンクリートポンプ車[トラック架装・ブーム式]<br>圧送能力90～110m3/h                | 1.51%                                        | 52,800. | コンクリートポンプ車 [トラック架装・ブーム式]<br>圧送能力90～110m3/h | 51,800.  | 建設機械等損料表 R6<br>P09-3                   |
| その他(機械)                                                  | 0.58%                                        |         |                                            |          |                                        |
| 普通作業員                                                    | 21.41%                                       | 19,740. | 普通作業員                                      | 22,300.  | RTPC00002                              |
| 型わく工                                                     | 11.45%                                       | 24,780. | 型わく工                                       | 26,600.  | RTPC00010                              |
| 土木一般世話役                                                  | 5.7%                                         | 26,040. | 土木一般世話役                                    | 26,500.  | RTPC00009                              |
| とび工                                                      | 3.33%                                        | 25,935. | とび工                                        | 27,900.  | RTPC00004                              |
| その他(労務)                                                  | 18.88%                                       |         |                                            |          |                                        |
| 生コンクリート<br>18-8-40BB(W/C≤60%)                            | 36.81%                                       | 21,100. | 生コンクリート 高炉 18-8-25 (20)<br>W/C 60%         | 14,800.  | TTPCD0010<br>2024年10月01日山口県土木<br>資材単価表 |
| 軽油<br>バトロール給油                                            | 0.24%                                        | 142.    | 軽油 バトロール給油                                 | 138.     | TTPC00013<br>2024年09月号 建設物価<br>P788    |
| その他(材料)                                                  | 0.09%                                        |         |                                            |          |                                        |
| 擁壁平均高さ<br>コンクリート規格                                       | 擁壁平均高さ2m以上5m以下<br>生コンクリート 18-8-40BB(W/C≤60%) |         |                                            |          |                                        |
| 基礎碎石の有無<br>均しコンクリートの有無<br>養生工の種類                         | 基礎碎石無し<br>均しCo有り<br>一般養生                     |         |                                            |          |                                        |
| 圧送管延長距離区分                                                | 圧送管延長距離無し                                    |         |                                            |          |                                        |

施 工 内 訳 表

単第0-0020表

頁 0 - 0031

|                                                          |                                              |         |                                            |          |                                        |
|----------------------------------------------------------|----------------------------------------------|---------|--------------------------------------------|----------|----------------------------------------|
| [名 称]2号擁壁                                                |                                              |         | 1<br>m3<br>当り                              |          |                                        |
| [規 格]擁壁平均高さ2m以上5m以下 生コンクリート 基礎碎石無し 均しCo有り 一般養生 圧送管延長距離無し |                                              |         | 積算単価：46,230.00                             |          |                                        |
| 機械構成比： 2.09% 労務構成比： 60.77% 材料構成比： 37.14%                 |                                              |         | 標準単価：41,806.00                             |          |                                        |
| 代 表 機 労 材 規 格                                            | 構成比                                          | 単 価     | 代 表 機 労 材 規 格 (東京地区)                       | 単価(東京地区) | 備 考                                    |
| コンクリートポンプ車[トラック架装・ブーム式]<br>圧送能力90～110m3/h                | 1.51%                                        | 52,800. | コンクリートポンプ車 [トラック架装・ブーム式]<br>圧送能力90～110m3/h | 51,800.  | 建設機械等損料表 R6<br>P09-3                   |
| その他(機械)                                                  | 0.58%                                        |         |                                            |          |                                        |
| 普通作業員                                                    | 21.41%                                       | 19,740. | 普通作業員                                      | 22,300.  | RTPC00002                              |
| 型わく工                                                     | 11.45%                                       | 24,780. | 型わく工                                       | 26,600.  | RTPC00010                              |
| 土木一般世話役                                                  | 5.7%                                         | 26,040. | 土木一般世話役                                    | 26,500.  | RTPC00009                              |
| とび工                                                      | 3.33%                                        | 25,935. | とび工                                        | 27,900.  | RTPC00004                              |
| その他(労務)                                                  | 18.88%                                       |         |                                            |          |                                        |
| 生コンクリート<br>18-8-40BB(W/C≤60%)                            | 36.81%                                       | 21,100. | 生コンクリート 高炉 18-8-25 (20)<br>W/C 60%         | 14,800.  | TTPCD0010<br>2024年10月01日山口県土木<br>資材単価表 |
| 軽油<br>バトロール給油                                            | 0.24%                                        | 142.    | 軽油 バトロール給油                                 | 138.     | TTPC00013<br>2024年09月号 建設物価<br>P788    |
| その他(材料)                                                  | 0.09%                                        |         |                                            |          |                                        |
| 擁壁平均高さ<br>コンクリート規格                                       | 擁壁平均高さ2m以上5m以下<br>生コンクリート 18-8-40BB(W/C≤60%) |         |                                            |          |                                        |
| 基礎碎石の有無<br>均しコンクリートの有無<br>養生工の種類                         | 基礎碎石無し<br>均しCo有り<br>一般養生                     |         |                                            |          |                                        |
| 圧送管延長距離区分                                                | 圧送管延長距離無し                                    |         |                                            |          |                                        |

施 工 内 訳 表

単第0-0021表

頁 0 - 0032

|                                                          |  |                                              |                                             |                                            |               |          |                                        |
|----------------------------------------------------------|--|----------------------------------------------|---------------------------------------------|--------------------------------------------|---------------|----------|----------------------------------------|
| [名 称]3号擁壁                                                |  |                                              | 1<br>m3<br>積算単価：46,230.00<br>標準単価：41,806.00 |                                            |               | 当り       |                                        |
| [規 格]擁壁平均高さ2m以上5m以下 生コンクリート 基礎砕石無し 均しCo有り 一般養生 圧送管延長距離無し |  |                                              |                                             |                                            |               |          |                                        |
| 機械構成比： 2.09%                                             |  |                                              | 労務構成比： 60.77%                               |                                            | 材料構成比： 37.14% |          |                                        |
| 代 表 機 労 材 規 格                                            |  | 構成比                                          | 単 価                                         | 代 表 機 労 材 規 格 (東京地区)                       |               | 単価(東京地区) | 備 考                                    |
| コンクリートポンプ車[トラック架装・ブーム式]<br>圧送能力90～110m3/h                |  | 1.51%                                        | 52,800.                                     | コンクリートポンプ車 [トラック架装・ブーム式]<br>圧送能力90～110m3/h |               | 51,800.  | 建設機械等損料表 R6<br>P09-3                   |
| その他(機械)                                                  |  | 0.58%                                        |                                             |                                            |               |          |                                        |
| 普通作業員                                                    |  | 21.41%                                       | 19,740.                                     | 普通作業員                                      |               | 22,300.  | RTPC00002                              |
| 型わく工                                                     |  | 11.45%                                       | 24,780.                                     | 型わく工                                       |               | 26,600.  | RTPC00010                              |
| 土木一般世話役                                                  |  | 5.7%                                         | 26,040.                                     | 土木一般世話役                                    |               | 26,500.  | RTPC00009                              |
| とび工                                                      |  | 3.33%                                        | 25,935.                                     | とび工                                        |               | 27,900.  | RTPC00004                              |
| その他(労務)                                                  |  | 18.88%                                       |                                             |                                            |               |          |                                        |
| 生コンクリート<br>18-8-40BB(W/C≤60%)                            |  | 36.81%                                       | 21,100.                                     | 生コンクリート 高炉 18-8-25 (20)<br>W/C 60%         |               | 14,800.  | TTPCD0010<br>2024年10月01日山口県土木<br>資材単価表 |
| 軽油<br>バトロール給油                                            |  | 0.24%                                        | 142.                                        | 軽油 バトロール給油                                 |               | 138.     | TTPC00013<br>2024年09月号 建設物価<br>P788    |
| その他(材料)                                                  |  | 0.09%                                        |                                             |                                            |               |          |                                        |
| 擁壁平均高さ<br>コンクリート規格                                       |  | 擁壁平均高さ2m以上5m以下<br>生コンクリート 18-8-40BB(W/C≤60%) |                                             |                                            |               |          |                                        |
| 基礎砕石の有無<br>均しコンクリートの有無<br>養生工の種類                         |  | 基礎砕石無し<br>均しCo有り<br>一般養生                     |                                             |                                            |               |          |                                        |
| 圧送管延長距離区分                                                |  | 圧送管延長距離無し                                    |                                             |                                            |               |          |                                        |

施 工 内 訳 表

単第0-0022表

頁 0 - 0033

|                                                          |  |                                              |                                             |                                            |  |          |                                        |
|----------------------------------------------------------|--|----------------------------------------------|---------------------------------------------|--------------------------------------------|--|----------|----------------------------------------|
| [名 称]4号擁壁                                                |  |                                              | 1<br>m3<br>積算単価：46,230.00<br>標準単価：41,806.00 |                                            |  | 当り       |                                        |
| [規 格]擁壁平均高さ2m以上5m以下 生コンクリート 基礎砕石無し 均しCo有り 一般養生 圧送管延長距離無し |  |                                              |                                             |                                            |  |          |                                        |
| 機械構成比： 2.09% 労務構成比： 60.77% 材料構成比： 37.14%                 |  |                                              |                                             |                                            |  |          |                                        |
| 代 表 機 労 材 規 格                                            |  | 構成比                                          | 単 価                                         | 代 表 機 労 材 規 格 (東京地区)                       |  | 単価(東京地区) | 備 考                                    |
| コンクリートポンプ車[トラック架装・ブーム式]<br>圧送能力90～110m3/h                |  | 1.51%                                        | 52,800.                                     | コンクリートポンプ車 [トラック架装・ブーム式]<br>圧送能力90～110m3/h |  | 51,800.  | 建設機械等損料表 R6<br>P09-3                   |
| その他(機械)                                                  |  | 0.58%                                        |                                             |                                            |  |          |                                        |
| 普通作業員                                                    |  | 21.41%                                       | 19,740.                                     | 普通作業員                                      |  | 22,300.  | RTPC00002                              |
| 型わく工                                                     |  | 11.45%                                       | 24,780.                                     | 型わく工                                       |  | 26,600.  | RTPC00010                              |
| 土木一般世話役                                                  |  | 5.7%                                         | 26,040.                                     | 土木一般世話役                                    |  | 26,500.  | RTPC00009                              |
| とび工                                                      |  | 3.33%                                        | 25,935.                                     | とび工                                        |  | 27,900.  | RTPC00004                              |
| その他(労務)                                                  |  | 18.88%                                       |                                             |                                            |  |          |                                        |
| 生コンクリート<br>18-8-40BB(W/C≤60%)                            |  | 36.81%                                       | 21,100.                                     | 生コンクリート 高炉 18-8-25 (20)<br>W/C 60%         |  | 14,800.  | TTPCD0010<br>2024年10月01日山口県土木<br>資材単価表 |
| 軽油<br>バトロール給油                                            |  | 0.24%                                        | 142.                                        | 軽油 バトロール給油                                 |  | 138.     | TTPC00013<br>2024年09月号 建設物価<br>P788    |
| その他(材料)                                                  |  | 0.09%                                        |                                             |                                            |  |          |                                        |
| 擁壁平均高さ<br>コンクリート規格                                       |  | 擁壁平均高さ2m以上5m以下<br>生コンクリート 18-8-40BB(W/C≤60%) |                                             |                                            |  |          |                                        |
| 基礎砕石の有無<br>均しコンクリートの有無<br>養生工の種類                         |  | 基礎砕石無し<br>均しCo有り<br>一般養生                     |                                             |                                            |  |          |                                        |
| 圧送管延長距離区分                                                |  | 圧送管延長距離無し                                    |                                             |                                            |  |          |                                        |

頁 0 - 0037

[illegible]

頁 0 - 0041

[illegible]

頁 0 - 0042

[illegible]

頁 0 - 0062

[illegible]

頁 0 - 0064

|                                                                      |                           |         |                                                                    |          |                                     |
|----------------------------------------------------------------------|---------------------------|---------|--------------------------------------------------------------------|----------|-------------------------------------|
| [名 称]フ レキシ ャ 集 水 樹                                                   |                           |         | 1 基 当り                                                             |          |                                     |
| [規 格]据付 製品質量(kg/基)200kgを超え400kg以下 基礎砕石有り                             |                           |         | 積算単価： 4,918.00                                                     |          |                                     |
| 機械構成比： 13.69% 労務構成比： 83.34% 材料構成比： 2.97%                             |                           |         | 標準単価： 5,511.00                                                     |          |                                     |
| 代 表 機 労 材 規 格                                                        | 構 成 比                     | 単 価     | 代 表 機 労 材 規 格 (東京地区)                                               | 単価(東京地区) | 備 考                                 |
| <貸>バックホウ(クローラ型クレーン機能付)<br>山積0.28m3(平積0.2)吊能力1.7t 排出ガス対策型(第〜3次基準値)低騒音 | 11.04%                    | 6,760.  | バックホウ (クローラ型) [クレーン機能付]<br>山積0. 2 8 m 3 (平積0. 2 m 3) 吊能力<br>1. 7 t | 5,810.   | KTPC00019<br>2024年09月号 建設物価<br>P801 |
| その他(機械)                                                              | 2.65%                     |         |                                                                    |          |                                     |
| 運転手(特殊)                                                              | 36.77%                    | 22,995. | 運転手 (特殊)                                                           | 27,700.  | RTPC00006 R0140                     |
| 普通作業員                                                                | 16.18%                    | 19,740. | 普通作業員                                                              | 23,900.  | RTPC00002                           |
| 土木一般世話役                                                              | 9.61%                     | 26,040. | 土木一般世話役                                                            | 28,900.  | RTPC00009                           |
| 特殊作業員                                                                | 4.66%                     | 23,100. | 特殊作業員                                                              | 26,700.  | RTPC00001                           |
| その他(労務)                                                              | 16.12%                    |         |                                                                    |          |                                     |
| 軽油<br>バトロール給油                                                        | 2.4%                      | 142.    | 軽油 バトロール給油                                                         | 134.     | TTPC00013<br>2024年09月号 建設物価<br>P788 |
| その他(材料)                                                              | 0.57%                     |         |                                                                    |          |                                     |
| 作業区分                                                                 | 据付                        |         |                                                                    |          |                                     |
| 製品質量(kg/基)                                                           | 製品質量(kg/基)200kgを超え400kg以下 |         |                                                                    |          |                                     |
| 基礎砕石の有無                                                              | 基礎砕石有り                    |         |                                                                    |          |                                     |
|                                                                      |                           |         |                                                                    |          |                                     |
|                                                                      |                           |         |                                                                    |          |                                     |

頁 0 - 0065

[illegible]



頁 0 - 0068

|                                                                      |                           |         |                                                                    |          |                                     |
|----------------------------------------------------------------------|---------------------------|---------|--------------------------------------------------------------------|----------|-------------------------------------|
| [名 称]フ レキシ ャ 集 水 樹                                                   |                           |         | 1 基 当り                                                             |          |                                     |
| [規 格]据付 製品質量(kg/基)200kgを超え400kg以下 基礎砕石有り                             |                           |         | 積算単価： 5,240.00                                                     |          |                                     |
| 機械構成比： 13.69% 労務構成比： 83.34% 材料構成比： 2.97%                             |                           |         | 標準単価： 5,511.00                                                     |          |                                     |
| 代 表 機 労 材 規 格                                                        | 構 成 比                     | 単 価     | 代 表 機 労 材 規 格 (東京地区)                                               | 単価(東京地区) | 備 考                                 |
| <貸>バックホウ(クローラ型クレーン機能付)<br>山積0.28m3(平積0.2)吊能力1.7t 排出ガス対策型(第〜3次基準値)低騒音 | 11.04%                    | 6,760.  | バックホウ (クローラ型) [クレーン機能付]<br>山積0. 2 8 m 3 (平積0. 2 m 3) 吊能力<br>1. 7 t | 5,810.   | KTPC00019<br>2024年09月号 建設物価<br>P801 |
| その他(機械)                                                              | 2.65%                     |         |                                                                    |          |                                     |
| 運転手(特殊)                                                              | 36.77%                    | 22,995. | 運転手 (特殊)                                                           | 25,300.  | RTPC00006 R0140                     |
| 普通作業員                                                                | 16.18%                    | 19,740. | 普通作業員                                                              | 22,300.  | RTPC00002                           |
| 土木一般世話役                                                              | 9.61%                     | 26,040. | 土木一般世話役                                                            | 26,500.  | RTPC00009                           |
| 特殊作業員                                                                | 4.66%                     | 23,100. | 特殊作業員                                                              | 25,700.  | RTPC00001                           |
| その他(労務)                                                              | 16.12%                    |         |                                                                    |          |                                     |
| 軽油<br>バトロール給油                                                        | 2.4%                      | 142.    | 軽油 バトロール給油                                                         | 138.     | TTPC00013<br>2024年09月号 建設物価<br>P788 |
| その他(材料)                                                              | 0.57%                     |         |                                                                    |          |                                     |
| 作業区分                                                                 | 据付                        |         |                                                                    |          |                                     |
| 製品質量(kg/基)                                                           | 製品質量(kg/基)200kgを超え400kg以下 |         |                                                                    |          |                                     |
| 基礎砕石の有無                                                              | 基礎砕石有り                    |         |                                                                    |          |                                     |
|                                                                      |                           |         |                                                                    |          |                                     |
|                                                                      |                           |         |                                                                    |          |                                     |

頁 0 - 0069

[illegible]

施 工 内 訳 表

単第0-0061表

頁 0 - 0072

|                                                                      |                                     |         |                                                       |          |
|----------------------------------------------------------------------|-------------------------------------|---------|-------------------------------------------------------|----------|
| [名 称]アレキスト集水砵                                                        |                                     |         | 1 基 当り                                                |          |
| [規 格]据付 製品質量(kg/基)600kgを超え800kg以下 基礎碎石有り                             |                                     |         | 積算単価：7,771.00                                         |          |
| 機械構成比： 10.28% 労務構成比： 87.49% 材料構成比： 2.23%                             |                                     |         | 標準単価：8,256.00                                         |          |
| 代 表 機 労 材 規 格                                                        | 構成比                                 | 単 価     | 代 表 機 労 材 規 格 (東京地区)                                  | 単価(東京地区) |
| ＜賃＞バックホウ(クローラ型クレーン機能付)<br>山積0.28m3(平積0.2)吊能力1.7t 排出ガス対策型(第～3次基準値)低騒音 | 8.29%                               | 6,760.  | バックホウ (クローラ型) [クレーン機能付]<br>山積0.28m3 (平積0.2m3) 吊能力1.7t | 5,810.   |
| その他(機械)                                                              | 1.99%                               |         |                                                       |          |
| 運転手(特殊)                                                              | 27.61%                              | 22,995. | 運転手 (特殊)                                              | 25,300.  |
| 普通作業員                                                                | 27.01%                              | 19,740. | 普通作業員                                                 | 22,300.  |
| 土木一般世話役                                                              | 12.83%                              | 26,040. | 土木一般世話役                                               | 26,500.  |
| 特殊作業員                                                                | 3.11%                               | 23,100. | 特殊作業員                                                 | 25,700.  |
| その他(労務)                                                              | 16.93%                              |         |                                                       |          |
| 軽油<br>バトロール給油                                                        | 1.8%                                | 142.    | 軽油 バトロール給油                                            | 138.     |
| その他(材料)                                                              | 0.43%                               |         |                                                       |          |
| 作業区分<br>製品質量(kg/基)                                                   | 据付                                  |         |                                                       |          |
| 基礎碎石の有無                                                              | 製品質量(kg/基)600kgを超え800kg以下<br>基礎碎石有り |         |                                                       |          |
|                                                                      |                                     |         |                                                       |          |
施 工 内 訳 表

単第0-0064表

頁 0 - 0075

|                                                                      |                                     |         |                                                       |          |
|----------------------------------------------------------------------|-------------------------------------|---------|-------------------------------------------------------|----------|
| [名 称]アレキスト集水砵                                                        |                                     |         | 1 基 当り                                                |          |
| [規 格]据付 製品質量(kg/基)200kgを超え400kg以下 基礎碎石有り                             |                                     |         | 積算単価：5,240.00                                         |          |
| 機械構成比： 13.69% 労務構成比： 83.34% 材料構成比： 2.97%                             |                                     |         | 標準単価：5,511.00                                         |          |
| 代 表 機 労 材 規 格                                                        | 構成比                                 | 単 価     | 代 表 機 労 材 規 格 (東京地区)                                  | 単価(東京地区) |
| ＜賃＞バックホウ(クローラ型クレーン機能付)<br>山積0.28m3(平積0.2)吊能力1.7t 排出ガス対策型(第～3次基準値)低騒音 | 11.04%                              | 6,760.  | バックホウ (クローラ型) [クレーン機能付]<br>山積0.28m3 (平積0.2m3) 吊能力1.7t | 5,810.   |
| その他(機械)                                                              | 2.65%                               |         |                                                       |          |
| 運転手(特殊)                                                              | 36.77%                              | 22,995. | 運転手 (特殊)                                              | 25,300.  |
| 普通作業員                                                                | 16.18%                              | 19,740. | 普通作業員                                                 | 22,300.  |
| 土木一般世話役                                                              | 9.61%                               | 26,040. | 土木一般世話役                                               | 26,500.  |
| 特殊作業員                                                                | 4.66%                               | 23,100. | 特殊作業員                                                 | 25,700.  |
| その他(労務)                                                              | 16.12%                              |         |                                                       |          |
| 軽油<br>バトロール給油                                                        | 2.4%                                | 142.    | 軽油 バトロール給油                                            | 138.     |
| その他(材料)                                                              | 0.57%                               |         |                                                       |          |
| 作業区分<br>製品質量(kg/基)                                                   | 据付                                  |         |                                                       |          |
| 基礎碎石の有無                                                              | 製品質量(kg/基)200kgを超え400kg以下<br>基礎碎石有り |         |                                                       |          |
|                                                                      |                                     |         |                                                       |          |
施 工 内 訳 表

単第0-0067表

頁 0 - 0078

|                                                               |                                                 |         |                                               |                                        |
|---------------------------------------------------------------|-------------------------------------------------|---------|-----------------------------------------------|----------------------------------------|
| [名 称]現場打ち集水樹・街渠樹(本体)                                          |                                                 |         | 1 箇所 当り                                       |                                        |
| [規 格]生コンクリート 0.52m3を超え0.55m3以下 人力打設 一般養生・特殊養生(練炭)             |                                                 |         | 積算単価：66,890.00                                |                                        |
| 機械構成比： 0.08% 労務構成比： 87.21% 材料構成比： 12.71%                      |                                                 |         | 標準単価：67,950.00                                |                                        |
| 代 表 機 労 材 規 格                                                 | 構成比                                             | 単 価     | 代 表 機 労 材 規 格 (東京地区)                          | 単価(東京地区) 備 考                           |
| 〈貸〉バックホウ(クローラ型)<br>山積0.8m3(平積0.6) 排出ガス対策型(～2014<br>年基準値)～超低騒音 | 0.08%                                           | 10,951. | バックホウ (クローラ型) 山積0. 8 m 3 (平<br>積0. 6 m 3)     | KTPC00018<br>2024年09月号 建設物価<br>P801    |
| 型わく工                                                          | 33.79%                                          | 24,780. | 型わく工                                          | RTPC00010                              |
| 普通作業員                                                         | 29.46%                                          | 19,740. | 普通作業員                                         | RTPC00002                              |
| 土木一般世話役                                                       | 11.12%                                          | 26,040. | 土木一般世話役                                       | RTPC00009                              |
| 特殊作業員                                                         | 2.26%                                           | 23,100. | 特殊作業員                                         | RTPC00001                              |
| その他(労務)                                                       | 10.58%                                          |         |                                               |                                        |
| 生コンクリート<br>18-8-40BB(W/C≤60%)                                 | 12.35%                                          | 21,100. | 生コンクリート 高炉 1 8 - 8 - 2 5 ( 2 0 )<br>W/C 6 0 % | TTPCD0010<br>2024年10月01日山口県土<br>木資材単価表 |
| 軽油<br>バトロール給油                                                 | 0.08%                                           | 142.    | 軽油 バトロール給油                                    | TTPC00013<br>2024年09月号 建設物価<br>P788    |
| その他(材料)                                                       | 0.28%                                           |         |                                               |                                        |
| コンクリート規格<br>1箇所当りコンクリート使用量                                    | 生コンクリート 18-8-40BB(W/C≤60%)<br>0.52m3を超え0.55m3以下 |         |                                               |                                        |
| コンクリート打設工法<br>養生工の種類                                          | 人力打設<br>一般養生・特殊養生(練炭)                           |         |                                               |                                        |
|                                                               |                                                 |         |                                               |                                        |
|                                                               |                                                 |         |                                               |                                        |

施 工 内 訳 表

単第0-0068表

頁 0 - 0079

|                                                               |                                           |         |                                           |                                        |
|---------------------------------------------------------------|-------------------------------------------|---------|-------------------------------------------|----------------------------------------|
| [名 称]基礎碎石                                                     |                                           |         | 1 m2 当り                                   |                                        |
| [規 格]碎石の厚さ12.5cmを超え17.5cm以下 再生クラッシャラン                         |                                           |         | 積算単価：1,369.00                             |                                        |
| 機械構成比： 5.53% 労務構成比： 71.60% 材料構成比： 22.87%                      |                                           |         | 標準単価：1,217.70                             |                                        |
| 代 表 機 労 材 規 格                                                 | 構成比                                       | 単 価     | 代 表 機 労 材 規 格 (東京地区)                      | 単価(東京地区) 備 考                           |
| 〈貸〉バックホウ(クローラ型)<br>山積0.8m3(平積0.6) 排出ガス対策型(～2014<br>年基準値)～超低騒音 | 5.5%                                      | 10,951. | バックホウ (クローラ型) 山積0. 8 m 3 (平<br>積0. 6 m 3) | KTPC00018<br>2024年09月号 建設物価<br>P801    |
| その他(機械)                                                       | 0.03%                                     |         |                                           |                                        |
| 普通作業員                                                         | 34.31%                                    | 19,740. | 普通作業員                                     | RTPC00002                              |
| 特殊作業員                                                         | 14.98%                                    | 23,100. | 特殊作業員                                     | RTPC00001                              |
| 運転手(特殊)                                                       | 13.4%                                     | 22,995. | 運転手 (特殊)                                  | RTPC00006 R0140                        |
| 土木一般世話役                                                       | 8.42%                                     | 26,040. | 土木一般世話役                                   | RTPC00009                              |
| その他(労務)                                                       | 0.49%                                     |         |                                           |                                        |
| 再生クラッシャラン<br>RC-40                                            | 17.73%                                    | 2,400.  | 再生クラッシャラン R C - 4 0                       | TTPC00008<br>2024年10月01日山口県土<br>木資材単価表 |
| 軽油<br>バトロール給油                                                 | 5.11%                                     | 142.    | 軽油 バトロール給油                                | TTPC00013<br>2024年09月号 建設物価<br>P788    |
| その他(材料)                                                       | 0.03%                                     |         |                                           |                                        |
| 碎石の厚さ<br>碎石の種類                                                | 碎石の厚さ12.5cmを超え17.5cm以下<br>再生クラッシャラン RC-40 |         |                                           |                                        |
|                                                               |                                           |         |                                           |                                        |
|                                                               |                                           |         |                                           |                                        |

施 工 内 訳 表

単第0-0071表

頁 0 - 0082

| [名 称]現場打ち集水樹・街渠樹(本体)                                                             |                                                 |         |                                                              | 1              | 箇所                                     | 当り |
|----------------------------------------------------------------------------------|-------------------------------------------------|---------|--------------------------------------------------------------|----------------|----------------------------------------|----|
| [規 格]生コンクリート 18-8-40BB(W/C≤60%) 0.65m3を超え0.69m3以下 バックホウ(クレーン機能付)打設 一般養生・特殊養生(練炭) |                                                 |         |                                                              | 積算単価：80,790.00 |                                        |    |
| 機械構成比： 1.05% 労務構成比： 83.65% 材料構成比： 15.30%                                         |                                                 |         |                                                              | 標準単価：87,621.00 |                                        |    |
| 代 表 機 労 材 規 格                                                                    | 構成比                                             | 単 価     | 代 表 機 労 材 規 格 (東京地区)                                         | 単価(東京地区)       | 備 考                                    |    |
| バックホウ[クローラ型・クレーン付] 賃料<br>～超低騒音 排～2014型 山積0.8m3                                   | 0.92%                                           | 11,830. | バックホウ (クローラ型) [クレーン機能付]<br>山積0. 8 m 3 (平積0. 6 m 3) 吊能力2. 9 t | 9,840.         | KQ028 KQ065<br>2024年09月号 建設物価<br>P801  |    |
| 〈賃〉バックホウ(クローラ型)<br>山積0.8m3(平積0.6) 排出ガス対策型(～2014<br>年基準値)～超低騒音                    | 0.08%                                           | 10,951. | バックホウ (クローラ型) 山積0. 8 m 3 (平<br>積0. 6 m 3)                    | 8,800.         | KTPC00018<br>2024年09月号 建設物価<br>P801    |    |
| その他(機械)                                                                          | 0.05%                                           |         |                                                              |                |                                        |    |
| 型わく工                                                                             | 31.77%                                          | 24,780. | 型わく工                                                         | 27,500.        | RTPC00010                              |    |
| 普通作業員                                                                            | 26.15%                                          | 19,740. | 普通作業員                                                        | 23,900.        | RTPC00002                              |    |
| 土木一般世話役                                                                          | 10.82%                                          | 26,040. | 土木一般世話役                                                      | 28,900.        | RTPC00009                              |    |
| 特殊作業員                                                                            | 2.88%                                           | 23,100. | 特殊作業員                                                        | 26,700.        | RTPC00001                              |    |
| その他(労務)                                                                          | 12.03%                                          |         |                                                              |                |                                        |    |
| 生コンクリート<br>18-8-40BB(W/C≤60%)                                                    | 14.5%                                           | 21,100. | 生コンクリート 高炉 18-8-25 (20)<br>W/C 60%                           | 17,900.        | TTPCD0010<br>2024年10月01日山口県土<br>木資材単価表 |    |
| 軽油<br>バトロール給油                                                                    | 0.52%                                           | 142.    | 軽油 バトロール給油                                                   | 134.           | TTPC00013<br>2024年09月号 建設物価<br>P788    |    |
| その他(材料)                                                                          | 0.28%                                           |         |                                                              |                |                                        |    |
| コンクリート規格<br>1箇所当りコンクリート使用量                                                       | 生コンクリート 18-8-40BB(W/C≤60%)<br>0.65m3を超え0.69m3以下 |         |                                                              |                |                                        |    |
| コンクリート打設工法<br>養生工の種類                                                             | バックホウ(クレーン機能付)打設<br>一般養生・特殊養生(練炭)               |         |                                                              |                |                                        |    |

施 工 内 訳 表

単第0-0072表

頁 0 - 0083

| [名 称]基礎碎石                                                     |                                           |         |                                           | 1             | m2                                     | 当り |
|---------------------------------------------------------------|-------------------------------------------|---------|-------------------------------------------|---------------|----------------------------------------|----|
| [規 格]碎石の厚さ12.5cmを超え17.5cm以下 再生クラッシュラン RC-40                   |                                           |         |                                           | 積算単価：1,369.00 |                                        |    |
| 機械構成比： 5.27% 労務構成比： 73.08% 材料構成比： 21.65%                      |                                           |         |                                           | 標準単価：1,278.10 |                                        |    |
| 代 表 機 労 材 規 格                                                 | 構成比                                       | 単 価     | 代 表 機 労 材 規 格 (東京地区)                      | 単価(東京地区)      | 備 考                                    |    |
| 〈賃〉バックホウ(クローラ型)<br>山積0.8m3(平積0.6) 排出ガス対策型(～2014<br>年基準値)～超低騒音 | 5.24%                                     | 10,951. | バックホウ (クローラ型) 山積0. 8 m 3 (平<br>積0. 6 m 3) | 8,800.        | KTPC00018<br>2024年09月号 建設物価<br>P801    |    |
| その他(機械)                                                       | 0.03%                                     |         |                                           |               |                                        |    |
| 普通作業員                                                         | 35.03%                                    | 19,740. | 普通作業員                                     | 23,900.       | RTPC00002                              |    |
| 特殊作業員                                                         | 14.83%                                    | 23,100. | 特殊作業員                                     | 26,700.       | RTPC00001                              |    |
| 運転手(特殊)                                                       | 13.97%                                    | 22,995. | 運転手 (特殊)                                  | 27,700.       | RTPC00006 R0140                        |    |
| 土木一般世話役                                                       | 8.75%                                     | 26,040. | 土木一般世話役                                   | 28,900.       | RTPC00009                              |    |
| その他(労務)                                                       | 0.5%                                      |         |                                           |               |                                        |    |
| 再生クラッシュラン<br>RC-40                                            | 16.89%                                    | 2,400.  | 再生クラッシュラン RC-40                           | 1,200.        | TTPC00008<br>2024年10月01日山口県土<br>木資材単価表 |    |
| 軽油<br>バトロール給油                                                 | 4.73%                                     | 142.    | 軽油 バトロール給油                                | 134.          | TTPC00013<br>2024年09月号 建設物価<br>P788    |    |
| その他(材料)                                                       | 0.03%                                     |         |                                           |               |                                        |    |
| 碎石の厚さ<br>碎石の種類                                                | 碎石の厚さ12.5cmを超え17.5cm以下<br>再生クラッシュラン RC-40 |         |                                           |               |                                        |    |
|                                                               |                                           |         |                                           |               |                                        |    |
|                                                               |                                           |         |                                           |               |                                        |    |

頁 0 - 0084

|                                                  |                |               |                                                 |             |                                           |
|--------------------------------------------------|----------------|---------------|-------------------------------------------------|-------------|-------------------------------------------|
| [名称] 上層路盤(車道・路肩部)                                |                | 1 m2          |                                                 | 当り          |                                           |
| [規格] 粒度調整砕石 2層施工 200mm 0.2                       |                | 積算単価：1,553.00 |                                                 |             |                                           |
| 機械構成比：12.34% 労務構成比：38.52%                        |                | 材料構成比：49.14%  |                                                 | 標準単価：910.39 |                                           |
| 代表機労材規格                                          | 構成比            | 単価            | 代表機労材規格(東京地区)                                   | 単価(東京地区)    | 備考                                        |
| モータグレーダ〔土工用・排出ガス対策型(第2次基準値)〕<br>ブレード幅3.1m        | 4.94%          | 17,600.       | モータグレーダ〔土工用・排出ガス対策型(第2次基準値)〕<br>ブレード幅3.1m       | 17,900.     | 建設機械等損料表 R6<br>P07-1                      |
| ロードローラ〔マカダム・排出ガス対策型(第2次基準値)〕<br>運転質量10t締固め幅2.1m  | 3.91%          | 13,700.       | ロードローラ〔マカダム・排出ガス対策型(第2次基準値)〕<br>運転質量10t締固め幅2.1m | 13,600.     | 建設機械等損料表 R6<br>P08-1                      |
| 〈貨〉タイヤローラ<br>質量8～20t 排出ガス対策型(～2011年基準値)<br>～超低騒音 | 1.27%          | 5,070.        | タイヤローラ 質量8～20t                                  | 4,480.      | KTPC00007 KQ625<br>2024年09月号 建設物価<br>P804 |
| その他(機械)                                          | 2.22%          |               |                                                 |             |                                           |
| 運転手(特殊)                                          | 17.75%         | 22,995.       | 運転手(特殊)                                         | 25,300.     | RTPC00006 R0140                           |
| 特殊作業員                                            | 6.21%          | 23,100.       | 特殊作業員                                           | 25,700.     | RTPC00001                                 |
| 普通作業員                                            | 5.87%          | 19,740.       | 普通作業員                                           | 22,300.     | RTPC00002                                 |
| 土木一般世話役                                          | 1.74%          | 26,040.       | 土木一般世話役                                         | 26,500.     | RTPC00009                                 |
| その他(労務)                                          | 6.95%          |               |                                                 |             |                                           |
| 粒度調整砕石<br>M-30                                   | 44.7%          | 840.          | 再生粒度調整砕石 RM-40                                  | 320.        | TTPCD0021<br>2024年10月01日山口県土木資材単価表        |
| 軽油<br>バトロール給油                                    | 3.64%          | 142.          | 軽油 バトロール給油                                      | 138.        | TTPC00013<br>2024年09月号 建設物価<br>P788       |
| その他(材料)                                          | 0.8%           |               |                                                 |             |                                           |
| 材料<br>施工区分                                       | 粒度調整砕石<br>2層施工 | M-30          |                                                 |             |                                           |

頁 0 - 0085

[illegible]

頁 0 - 0086

|                                                             |        |         |                                  |          |                                           |
|-------------------------------------------------------------|--------|---------|----------------------------------|----------|-------------------------------------------|
| [名称]表層(車道・路肩部)                                              |        |         | 1 m2                             |          | 当り                                        |
| [規格]平均幅員3.0m超 50mm 再生アスファルト混合物 アスファルト乳剤 0.05                |        |         | 積算単価：1,952.00                    |          |                                           |
| 機械構成比： 1.63% 労務構成比： 10.57% 材料構成比： 87.80%                    |        |         | 標準単価：1,536.20                    |          |                                           |
| 代表機労材規格                                                     | 構成比    | 単価      | 代表機労材規格(東京地区)                    | 単価(東京地区) | 備考                                        |
| <貨>アスファルトフィニッシャ(ホイール型)<br>舗装幅2.3～6.0m 排出ガス対策型(～2014年基準値)低騒音 | 1.04%  | 33,800. | アスファルトフィニッシャ [ホイール型] 舗装幅2.3～6.0m | 29,500.  | KTPC00060<br>2024年09月号 建設物価<br>P805       |
| <貨>タイヤローラ<br>質量8～20t 排出ガス対策型(～2011年基準値)～超低騒音                | 0.16%  | 5,070.  | タイヤローラ 質量8～20t                   | 4,480.   | KTPC00007 KQ625<br>2024年09月号 建設物価<br>P804 |
| ロードローラ(貨貸) マカダム<br>質量10'12t(超低騒音・排-2)                       | 0.16%  | 5,070.  | ロードローラ [マカダム] 質量10t              | 4,480.   | 2024年09月号 建設物価<br>P804(中国 ¥7500 ①)        |
| その他(機械)                                                     | 0.27%  |         |                                  |          |                                           |
| 普通作業員                                                       | 3.78%  | 19,740. | 普通作業員                            | 22,300.  | RTPC00002                                 |
| 特殊作業員                                                       | 2.17%  | 23,100. | 特殊作業員                            | 25,700.  | RTPC00001                                 |
| 運転手(特殊)                                                     | 2.12%  | 22,995. | 運転手(特殊)                          | 25,300.  | RTPC00006 R0140                           |
| 土木一般世話役                                                     | 0.74%  | 26,040. | 土木一般世話役                          | 26,500.  | RTPC00009                                 |
| その他(労務)                                                     | 1.76%  |         |                                  |          |                                           |
| 再生アスファルト混合物<br>密粒度(20)                                      | 79.45% | 645.    | 密粒度アスコン(20)                      | 485.     | TTPCD0038<br>2024年10月01日山口県土木資材単価表        |
| アスファルト乳剤<br>PK-3(プライムコート用)                                  | 7.66%  | 113.    | アスファルト乳剤 PK-3 プライムコート用           | 93.5     | TTPC00026<br>2024年09月号 建設物価<br>P219       |
| 軽油<br>バトロール給油                                               | 0.58%  | 142.    | 軽油 バトロール給油                       | 138.     | TTPC00013<br>2024年09月号 建設物価<br>P788       |
| その他(材料)                                                     | 0.11%  |         |                                  |          |                                           |

頁 0 - 0087

[illegible]

## 既設排水流下能力の検討

## 1. 排水計画

表面排水の設計は「都市計画法 開発許可ハンドブック」（山口県土木建築部建築指導課）2007年度版に準じ設計するものである。

### (1) 排水施設の計画基準

#### a) 洪水流量(Q)

洪水流量(Q)は、合理式を標準とする。

$$Q = 1/360 \times f \times r \times A$$

Q：雨水流出量(m<sup>3</sup>/sec)

f：流出係数(下表参照)

r：降雨強度(mm/hr)

A：集水面積(ha)

上記により別紙「流出量の計算」にまとめる。

#### b) 流出係数(f)

| 表層区分      | 流出係数 |
|-----------|------|
| 密集市街地     | 0.9  |
| 一般市街地     | 0.8  |
| ゴルフ場・放牧場  | 0.8  |
| 山地・丘陵地・水田 | 0.7  |
| 畑・原野      | 0.6  |

#### c) 対象降雨強度

地区：防府市

確率年：開発面積が1ha以上の場合は1/10年確率


到達時間：5分を標準とする。

降雨強度：r = 153 (mm/hr)



表 降雨強度曲線式の適用区分


| 地域区分 | 代表観測所 | 該当市町村                                  | 備考     |
|------|-------|----------------------------------------|--------|
| A地域  | 広瀬    | 岩国市、和木町                                |        |
| B地域  | 防府    | 防府市、周南市、下松市、光市、平生町、上関町、宇部市、山陽小野田市、田布施町 |        |
| C地域  | 山口    | 山口市、萩市北部、阿武町                           |        |
| D地域  | 萩     | 萩市南部、美祢市北部、長門市東部                       |        |
| E地域  | 下関    | 下関市（旧豊田町を除く）、長門市西部、美祢市南部               |        |
| F地域  | 山口    | 柳井市、周防大島町                              | 補正して適用 |
| G地域  | 山口    | 旧豊田町                                   | 補正して適用 |

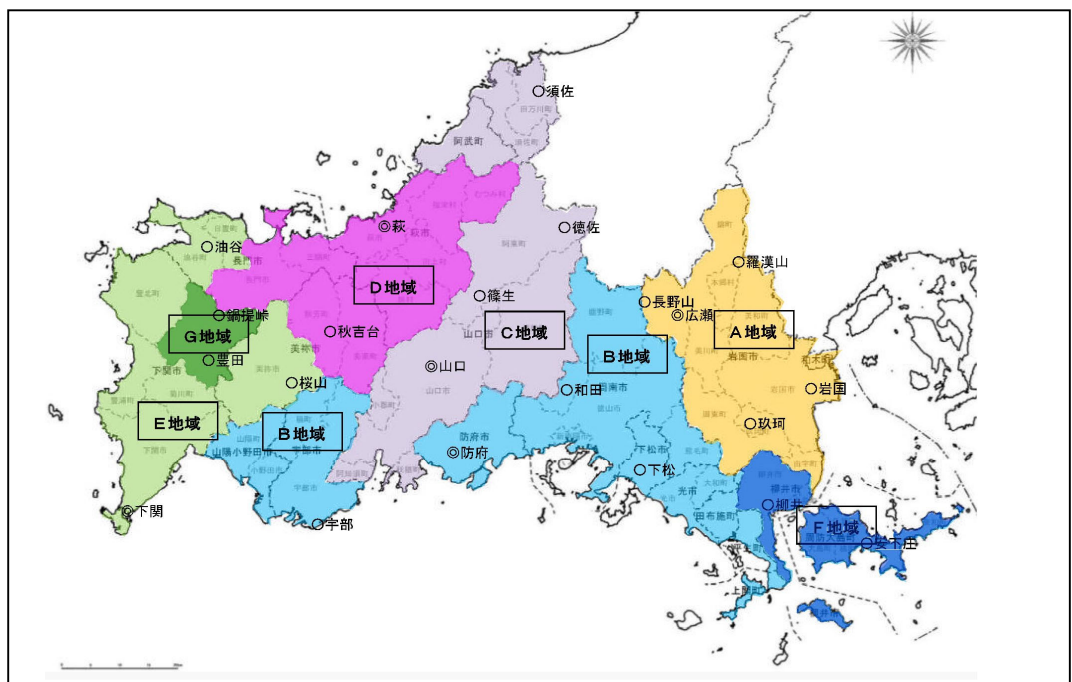

山口県河川課：平成27年4月より

降雨強度式の適用区分図

表 降雨強度曲線

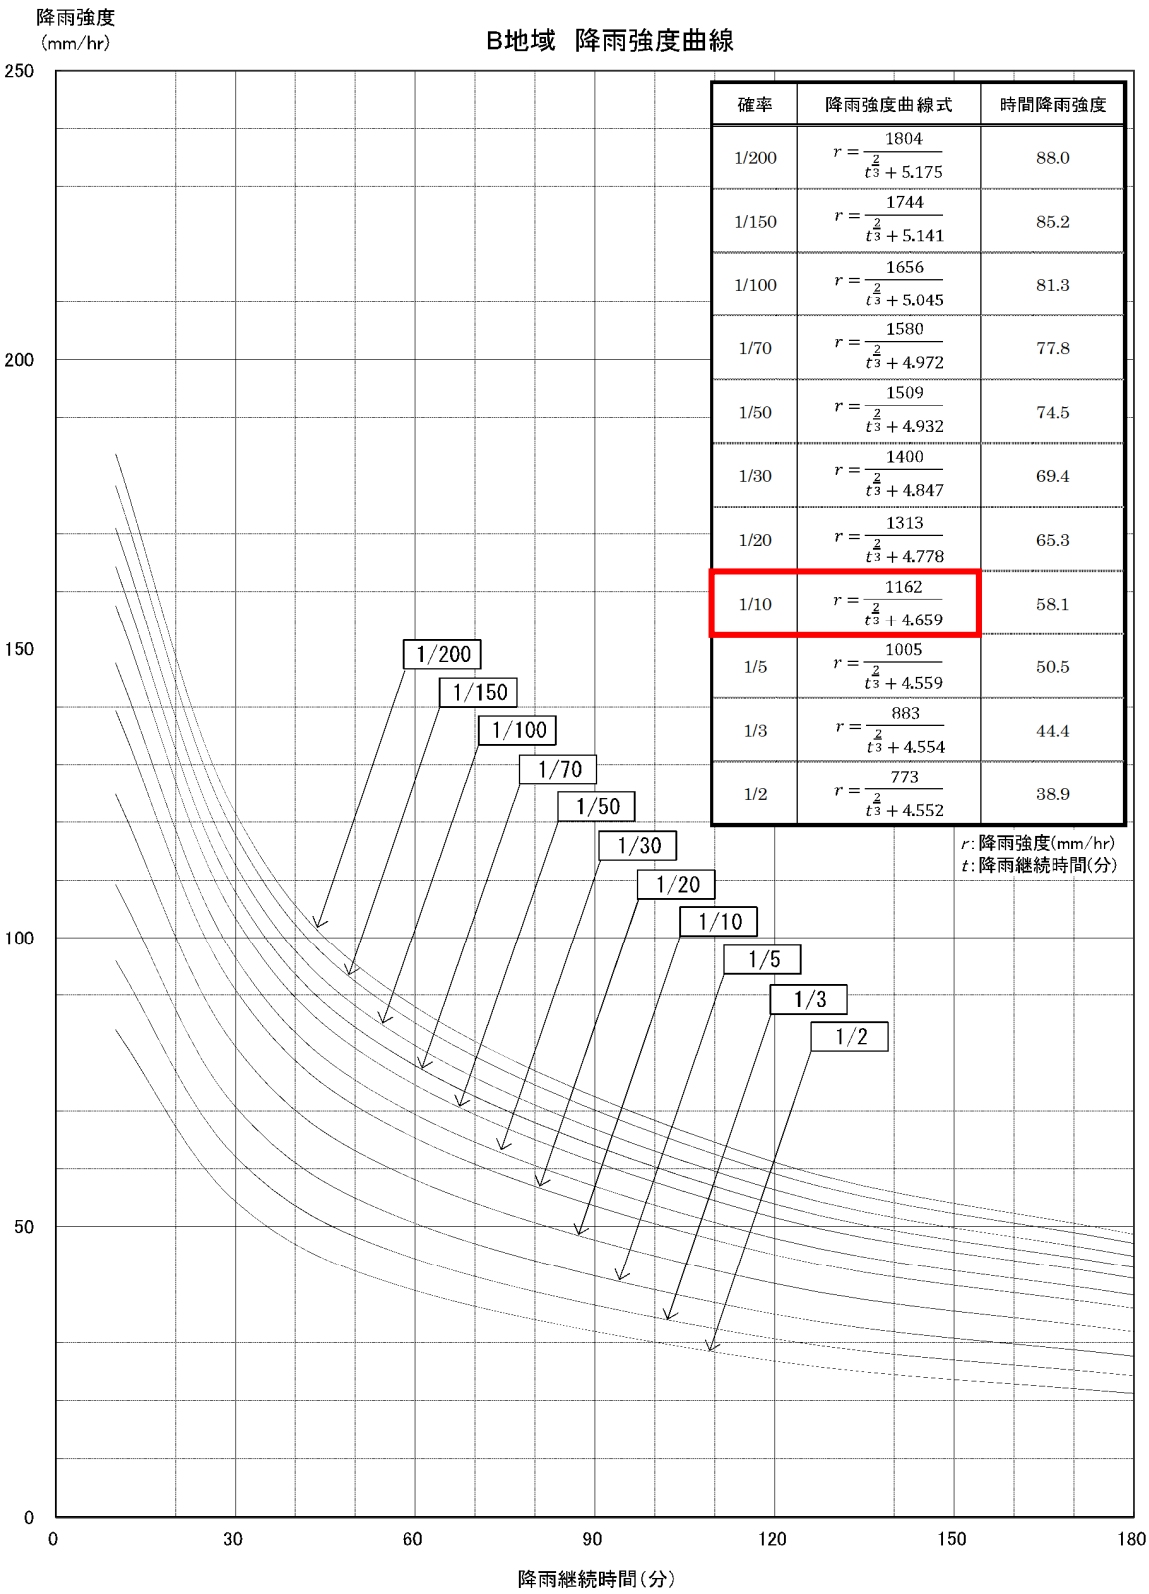

(2) 計画断面の流下量

a) 流速の決定

$$V = 1/n \times R^{2/3} \times I^{1/2} \quad \dots \text{マンニング式}$$

V : 流速 (m/sec)  
n : 粗度係数  
R : 径深 (m) (=A/P)  
A : 通水断面 (m<sup>2</sup>)  
P : 潤辺長 (m)  
I : 勾配

b) 流量の算定

$$Q = A \cdot V \cdot F$$

A : 通水断面 (m<sup>2</sup>)  
F : 安全率  
暗渠の場合 1.5  
開渠の場合 1.3

マンニングの粗度係数 n

| 水路の形式     | 水路の状況               | nの範囲        | nの標準値 |
|-----------|---------------------|-------------|-------|
| カルバート     | 現場打ちコンクリート          |             | 0.015 |
|           | コンクリート管             |             | 0.013 |
|           | コルゲートメタル管 (1形)      |             | 0.024 |
|           | コルゲートメタル管 (2形)      |             | 0.033 |
|           | コルゲートメタル管 (ペービングあり) |             | 0.012 |
|           | 塩化ビニル管              |             | 0.010 |
|           | コンクリート二次製品          |             | 0.013 |
| ライニングした水路 | 鋼、塗装なし、平滑           | 0.011~0.014 | 0.012 |
|           | モルタル                | 0.011~0.015 | 0.013 |
|           | 木、かなな仕上げ            | 0.012~0.018 | 0.015 |
|           | コンクリート、コテ仕上げ        | 0.011~0.015 | 0.015 |
|           | コンクリート、底面砂利         | 0.015~0.020 | 0.017 |
|           | 石積み、モルタル目地          | 0.017~0.030 | 0.025 |
|           | 空石積み                | 0.023~0.035 | 0.032 |
|           | アスファルト、平滑           | 0.013       | 0.013 |
| ライニングなし水路 | 土、直線、等断面水路          | 0.016~0.025 | 0.022 |
|           | 土、直線水路、雑草あり         | 0.022~0.033 | 0.027 |
|           | 砂利、直線水路             | 0.022~0.030 | 0.025 |
|           | 岩盤、直線水路             | 0.025~0.040 | 0.035 |
| 自然水路      | 正整断面水路              | 0.025~0.033 | 0.030 |
|           | 非常に不正整な断面、雑草、立木多し   | 0.075~0.150 | 0.100 |

排水施設流量計算表

[illegible]

擁壁工安定計算書  
(H=5.0m)

# 目次

|                                      |    |
|--------------------------------------|----|
| 1章 設計条件                              | 1  |
| 1.1 適用基準                             | 1  |
| 1.2 形式                               | 1  |
| 1.3 形状寸法                             | 1  |
| 1.4 使用材料                             | 1  |
| 1.5 土砂                               | 2  |
| 1.6 載荷荷重                             | 2  |
| 1.7 任意荷重                             | 2  |
| 1.8 土圧                               | 3  |
| 1.9 荷重組み合わせ                          | 3  |
| 1.10 基礎の条件                           | 3  |
| 1.10.1 許容せん断抵抗算出用データ                 | 3  |
| 1.11 安定計算の許容値及び部材の許容応力度              | 4  |
| 1.11.1 安定計算の許容値                      | 4  |
| 1.11.2 部材の許容応力度                      | 4  |
| 2章 結果一覧                              | 5  |
| 3章 安定計算                              | 6  |
| 3.1 水位を考慮しないブロックデータ                  | 6  |
| 3.2 躯体自重，土砂重量，任意荷重，浮力（揚圧力）による鉛直力、水平力 | 6  |
| 3.3 土圧・水圧                            | 7  |
| 3.4 作用力の集計                           | 8  |
| 3.5 安定計算結果                           | 10 |
| 3.5.1 転倒に対する安定                       | 10 |
| 3.5.2 滑動に対する安定                       | 10 |
| 3.5.3 支持に対する照査                       | 11 |
| 4章 堅壁の設計                             | 12 |
| 4.1 堅壁基部の設計                          | 12 |
| 4.1.1 水位を考慮しないブロックデータ                | 12 |
| 4.1.2 躯体自重，任意荷重                      | 12 |
| 4.1.3 土圧・水圧                          | 13 |
| 4.1.4 断面力の集計                         | 14 |
| 4.1.5 断面計算（許容応力度法）                   | 15 |

## 1章 設計条件


### 1.1 適用基準

(社)日本道路協会、道路土工 擁壁工指針 平成24年7月

### 1.2 形式

『重力式（直接基礎）』

### 1.3 形状寸法

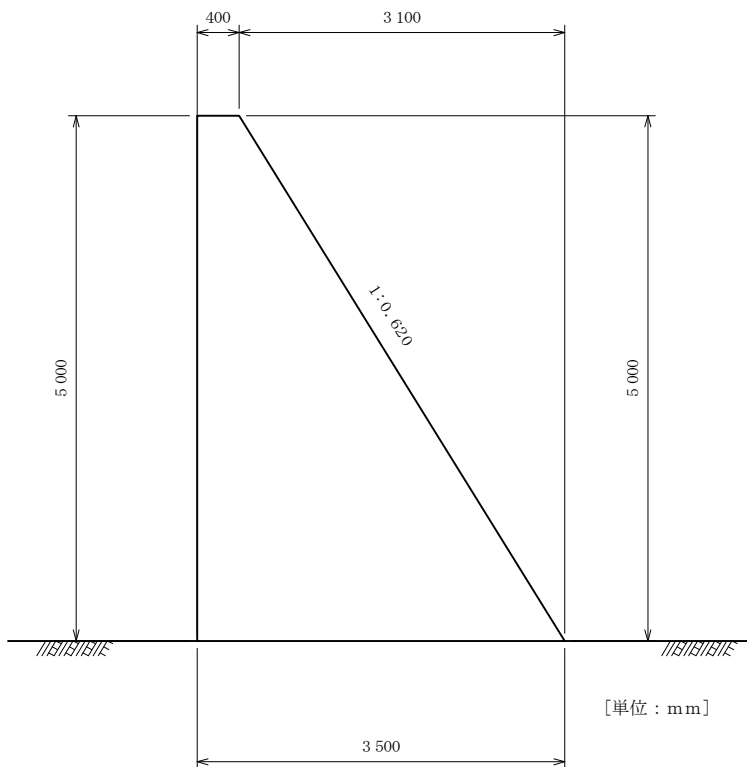

奥行方向幅（ブロック長）  $B = 10000$  (mm)

### 1.4 使用材料

【コンクリート】 縦壁（無筋コンクリート）： $\sigma_{ck} = 18$  (N/mm<sup>2</sup>)

【土 質】 裏 込 め 土： 砂および砂れき  
埋 戻 し 土： 砂および砂れき  
支 持 地 盤： 砂れき

【 内部摩擦角 】 背 面 土 砂： 30.00 (度)

【単位体積重量】

(kN/m<sup>3</sup>)

|     |          |        |        |
|-----|----------|--------|--------|
| 軀 体 | 無筋コンクリート | 23.000 |        |
| 水   | 浮力算出用    | 9.800  |        |
| 土 砂 |          | 湿潤重量   | 飽和重量   |
| 背 面 |          | 19.000 | 19.800 |
| 前 面 |          | 19.000 | 19.800 |

# 1.5 土砂

## (1) 背面土砂形状



|                 |     |       |
|-----------------|-----|-------|
| 擁壁天端と地表面始点のレベル差 | (m) | 0.000 |
| 土圧を考慮しない高さHr    | (m) | 0.000 |

# 1.6 載荷荷重

## [1] 常時



| 番号 | 載荷位置<br>(m) | 載荷幅<br>(m) | 荷重強度 (kN/m <sup>2</sup> ) |        | 有効な検討 |    |    |
|----|-------------|------------|---------------------------|--------|-------|----|----|
|    |             |            | 始端側                       | 終端側    | 安定    | 豎壁 | 底板 |
| 1  | 0.000       | ∞          | 10.000                    | 10.000 | ○     | ○  | —  |

# 1.7 任意荷重

考慮しない



## 1.8 土圧

・土圧式：試行くさび

・土圧の作用面の壁面摩擦角(度)

| 荷 重<br>状 態 | 主働土圧   |        |     | 受働土圧 |
|------------|--------|--------|-----|------|
|            | 安定計算時  | 堅壁設計時  | 切土  |      |
| 常時土圧       | 20.000 | 20.000 | ——— | ———  |

・安定計算時の土圧の仮想背面は、堅壁背面

・安定計算時の土圧作用面が鉛直面となす角度 31.799 (度)

・堅壁設計時の土圧作用面が鉛直面となす角度 31.799 (度)

・粘着力(kN/m<sup>2</sup>)

| 荷 重<br>状 態 | すべり面用 | 粘着高さ用 | 受働土圧用 |
|------------|-------|-------|-------|
| 常 時        | 0.000 | 0.000 | ———   |

## 1.9 荷重組み合わせ

| No | 荷重名称 | コメント |
|----|------|------|
| 1  | 常時   | 常時   |

|      | 荷重名称  | 1 |
|------|-------|---|
| 土 砂  | 土砂1   | ○ |
| 載荷荷重 | 載荷荷重1 | ○ |
| 主働土圧 | 考慮しない |   |
|      | 常時土圧  | ○ |

| 照査項目    |      | 1     |
|---------|------|-------|
| 許容応力度法  |      | 安定・断面 |
| 限界状態設計法 | 照査性能 | ———   |
|         | 剛体安定 | ———   |
|         | 断面破壊 | ———   |

## 1.10 基礎の条件

### 1.10.1 許容せん断抵抗算出用データ

| 照査に用いる底版幅                              | 有効載荷幅 |
|----------------------------------------|-------|
| 基礎底面と地盤との間の付着力 CB (kN/m <sup>2</sup> ) | 0.000 |
| 基礎底面と地盤との間の摩擦係数tanφ <sub>s</sub>       | 0.600 |

## 1.11 安定計算の許容値及び部材の許容応力度

### 1.11.1 安定計算の許容値

| 荷 重<br>状 態 | 許容偏心量<br>$e_B / B$<br>(m) | 滑動安全率 | 許容<br>支持力度<br>(kN/m <sup>2</sup> ) |
|------------|---------------------------|-------|------------------------------------|
| 常時         | 1/6                       | 1.500 | 300.000                            |

ここに、

$B$  : 基礎幅 (m)

$e_B$  : 荷重の偏心量 (m), ただし、 $e_B = M_B / V$

$M_B$  : 基礎底面に作用するモーメント (kN・m)

$V$  : 基礎底面に作用する鉛直荷重 (kN)

### 1.11.2 部材の許容応力度

#### (1) 無筋コンクリート部材

##### 1) 縦壁

(N/mm<sup>2</sup>)

| 荷 重<br>状 態 | 割増<br>係数 | コンクリートの<br>圧縮応力度<br>$\sigma_{ca}$ | コンクリートの<br>引張応力度<br>$\sigma_{ta}$ | せん断<br>応力度<br>$\tau_{al}$ |
|------------|----------|-----------------------------------|-----------------------------------|---------------------------|
| 常時         | 1.00     | 4.500                             | 0.225                             | 0.330                     |

## 2章 結果一覧

### 1. 安定計算

#### (1) 転倒に対する照査

| 荷重状態 (水 位) | フーチング中心の作用力 |         | 偏心量 $e_b$ (m) |         | 判定 |
|------------|-------------|---------|---------------|---------|----|
|            | M (kN・m)    | N (kN)  | 計算値           | 許容値     |    |
| 常時         | 215.362     | 371.298 | 0.580         | ≤ 0.583 | ○  |

#### (2) 滑動に対する照査

| 荷重状態 (水 位) | フーチング中心の作用力 |         | 滑動安全率 |         | 判定 |
|------------|-------------|---------|-------|---------|----|
|            | N (kN)      | H (kN)  | 計算値   | 安全率     |    |
| 常時         | 371.298     | 115.719 | 1.925 | ≥ 1.500 | ○  |

#### (3) 支持に対する照査

| 荷重状態 (水 位) | フーチング中心の作用力 |         | 反力作用幅 (m) | 地盤反力度 (kN/m <sup>2</sup> ) |           | 判定 |
|------------|-------------|---------|-----------|----------------------------|-----------|----|
|            | M (kN・m)    | N (kN)  |           | 計算値                        | 許容値       |    |
| 常時         | 215.362     | 371.298 | 3.500     | 211.569                    | ≤ 300.000 | ○  |

### 2. 断面計算 (許容応力度法)

#### (1) 曲げ応力度

| 部 材  | 荷重状態 (水 位) | M (kN・m) | 圧縮応力度 (N/mm <sup>2</sup> ) |         | 引張応力度 (N/mm <sup>2</sup> ) |       | 判定 |
|------|------------|----------|----------------------------|---------|----------------------------|-------|----|
|      |            |          | 計算値                        | 許容値     | 計算値                        | 許容値   |    |
| 縦壁基部 | 常時         | 215.371  | 0.212                      | ≤ 4.500 | —                          | 0.225 | ○  |

#### (2) せん断応力度


| 部 材  | 設計位置 (m) | 荷重状態 (水 位) | せん断力 (kN) | せん断応力度 (N/mm <sup>2</sup> ) |                             | 判定 |
|------|----------|------------|-----------|-----------------------------|-----------------------------|----|
|      |          |            |           | 計算値                         | 許容値 $\tau_{a1}$ $\tau_{a2}$ |    |
| 縦壁基部 | 0.000    | 常時         | 115.719   | 0.033                       | ≤ 0.660                     | ○  |

### 3章 安定計算

#### 3.1 水位を考慮しないブロックデータ

##### (1) 躯体

##### 1) ブロック割り

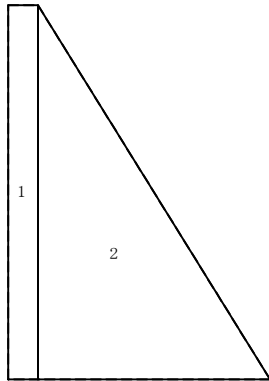

##### 2) 体積・重心

| 区分 | 計算式<br>幅 × 高さ × 奥行          | 体積<br>Vi (m³) | 重心位置 (m) |       | Vi・Xi  | Vi・Yi  | 備考 |
|----|-----------------------------|---------------|----------|-------|--------|--------|----|
|    |                             |               | Xi       | Yi    |        |        |    |
| 1  | 0.400 × 5.000 × 1.000       | 2.000         | 0.200    | 2.500 | 0.400  | 5.000  |    |
| 2  | 1/2 × 3.100 × 5.000 × 1.000 | 7.750         | 1.433    | 1.667 | 11.108 | 12.917 |    |
| Σ  |                             | 9.750         | ——       | ——    | 11.508 | 17.917 |    |

$$\begin{aligned} \text{重心位置 } XG &= \Sigma (Vi \cdot Xi) / \Sigma Vi = 11.508 / 9.750 = 1.180 \text{ (m)} \\ YG &= \Sigma (Vi \cdot Yi) / \Sigma Vi = 17.917 / 9.750 = 1.838 \text{ (m)} \end{aligned}$$

#### 3.2 躯体自重，土砂重量，任意荷重，浮力（揚圧力）による鉛直力、水平力

##### (1) 自重による作用力

##### [1] 常時

| 位置 | 鉛直力<br>$W = \gamma \cdot V$<br>(kN) | 作用位置<br>X<br>(m) |
|----|-------------------------------------|------------------|
| 躯体 | 23.000 × 9.750 = 224.250            | 1.180            |


##### (2) 自重集計

##### [1] 常時

|    | 重量<br>Ni<br>(kN) | 水平力<br>Hi<br>(kN) | 作用位置 (m) |       | モーメント (kN・m) |       |
|----|------------------|-------------------|----------|-------|--------------|-------|
|    |                  |                   | Xi       | Yi    | Ni・Xi        | Hi・Yi |
| 躯体 | 224.250          | 0.000             | 1.180    | 0.000 | 264.691      | 0.000 |
| 合計 | 224.250          | 0.000             | ——       | ——    | 264.691      | 0.000 |

### 3.3 土圧・水圧

常時

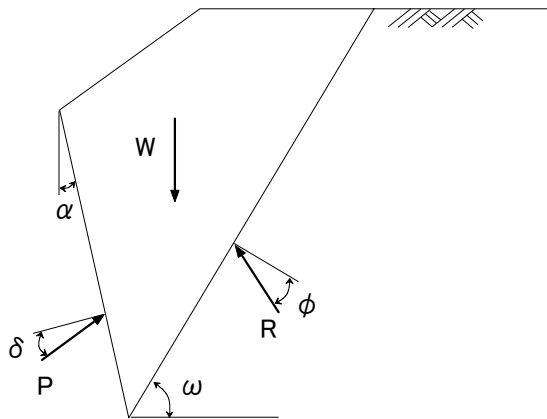

[1] 常時

土圧は試行くさび法により求める。

仮想背面の位置（つま先からの距離）

$$x_p = 3.500 \text{ m}$$

$$y_p = 0.000 \text{ m}$$

仮想背面の高さ

$$H = 5.000 \text{ m}$$

土圧作用面が鉛直面となす角度

$$\alpha = 31.799^\circ$$

背面土砂の単位体積重量

$$\gamma_s = 19.000 \text{ kN/m}^3$$

背面土砂の内部摩擦角

$$\phi = 30.000^\circ$$

壁面摩擦角

$$\delta = 2/3 \phi = 20.000^\circ$$

すべり角の変化範囲

$$\omega_i = 10.00^\circ \sim 80.00^\circ$$

すべり角( $\omega$ )に対する土砂重量(W)，土圧力(P)

水位  $h_w = 0.000 \text{ m}$

| すべり角<br>$\omega (^\circ)$ | 土砂重量 W(kN) |       |        |         | 土圧力<br>P (kN) |
|---------------------------|------------|-------|--------|---------|---------------|
|                           | 水位以上       | 水位以下  | 上載荷重   | 合計      |               |
| 64.00                     | 263.088    | 0.000 | 55.387 | 318.475 | 187.042       |
| 65.00                     | 257.996    | 0.000 | 54.315 | 312.311 | 187.120       |
| 66.00                     | 252.990    | 0.000 | 53.262 | 306.252 | 187.078       |

土圧力が最大となるのは、

$$\omega = 65.00^\circ \text{ のとき } P = 187.120 \text{ kN}$$

である。

土圧力

$$\begin{aligned}
 P &= \frac{W \cdot \sin(\omega - \phi)}{\cos(\omega - \phi - \alpha - \delta)} \\
 &= \frac{312.311 \times \sin(65.00^\circ - 30.00^\circ)}{\cos(65.00^\circ - 30.00^\circ - 31.799^\circ - 20.000^\circ)} \\
 &= 187.120 \text{ kN}
 \end{aligned}$$

このときの土圧力の水平成分、鉛直成分、作用位置は次のようになる。

水平成分

$$P_h = P \cdot \cos(\alpha + \delta) = 187.120 \times \cos(31.799^\circ + 20.000^\circ) = 115.719 \text{ kN}$$

鉛直成分

$$P_v = P \cdot \sin(\alpha + \delta) = 187.120 \times \sin(31.799^\circ + 20.000^\circ) = 147.048 \text{ kN}$$


作用位置

$$H_o = \frac{H}{3} = \frac{5.000}{3} = 1.667 \text{ m}$$

$$x = x_p - H_o \cdot \tan \alpha = 3.500 - 1.667 \times \tan 31.799^\circ = 2.466 \text{ m}$$

$$y = y_p + H_o = 0.000 + 1.667 = 1.667 \text{ m}$$


・土圧図

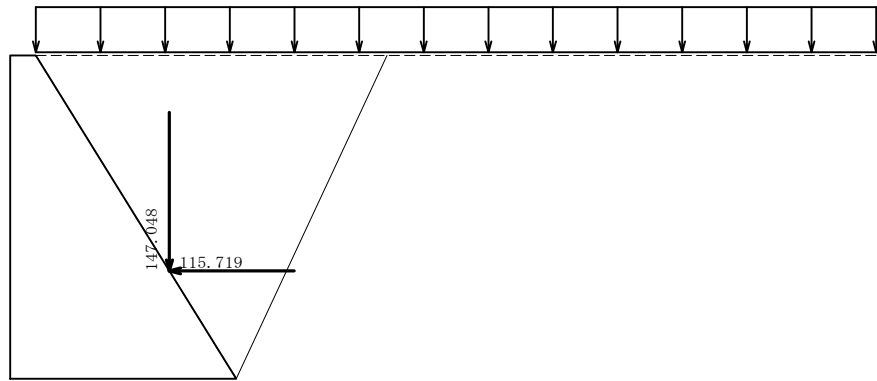

### 3.4 作用力の集計

(1) 躯体前面での作用力の集計

[1] 常時

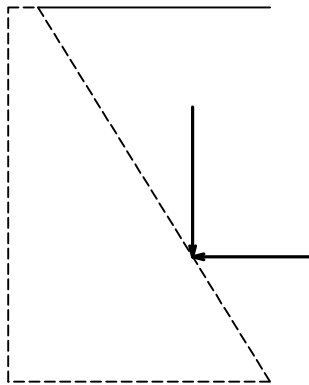

| 項 目 | 鉛直力<br>$N_i$ (kN) | 水平力<br>$H_i$ (kN) | アーム長      |           | 回転モーメント (kN・m)           |                          |
|-----|-------------------|-------------------|-----------|-----------|--------------------------|--------------------------|
|     |                   |                   | $X_i$ (m) | $Y_i$ (m) | $M_{xi} = N_i \cdot X_i$ | $M_{yi} = H_i \cdot Y_i$ |
| 自 重 | 224.250           | 0.000             | 1.180     | 0.000     | 264.691                  | 0.000                    |
| 土 圧 | 147.048           | 115.719           | 2.466     | 1.667     | 362.622                  | 192.904                  |
| 合 計 | 371.298           | 115.719           | ———       | ———       | 627.313                  | 192.904                  |

| 荷重状態 (水 位) | $N_o$<br>(kN) | $H_o$<br>(kN) | $M_o$<br>(kN・m) |
|------------|---------------|---------------|-----------------|
| 常時         | 371.298       | 115.719       | 434.409         |

(2) 躯体中心での作用力の集計

鉛 直 力 :  $N_c = N_o$  (kN)

水 平 力 :  $H_c = H_o$  (kN)

回 転 モ ー メ ン ト :  $M_c = N_o \cdot B_j / 2.0 - M_o$  (kN・m)

ここに、

躯体土圧方向幅 :  $B_j = 3.500$  (m)

■ 単位幅当り

| 荷重状態 (水 位) | $N_c$<br>(kN) | $H_c$<br>(kN) | $M_c$<br>(kN・m) |
|------------|---------------|---------------|-----------------|
| 常時         | 371.298       | 115.719       | 215.362         |

■ 全幅 (10.000m) 当り

| 荷重状態 (水 位) | $N_c$<br>(kN) | $H_c$<br>(kN) | $M_c$<br>(kN・m) |
|------------|---------------|---------------|-----------------|
| 常時         | 3712.980      | 1157.190      | 2153.621        |

### 3.5 安定計算結果

#### 3.5.1 転倒に対する安定

$$d = \frac{\Sigma Mr - \Sigma Mt}{\Sigma V}$$

ここに、

d : つま先から合力の作用点までの距離(m)

$\Sigma Mr$  : つま先回りの抵抗モーメント(kN・m)

$\Sigma Mt$  : つま先回りの転倒モーメント(kN・m)

$\Sigma V$  : 底版下面における全鉛直荷重(kN)

$$e = \frac{B}{2} - d$$

ここに、

e : 合力の作用点の底版中央からの偏心距離(m)

B : 底版幅(m), B = 3.500

$$e_a = B/n$$

ここに、

$e_a$  : 許容偏心距離(m)

n : 許容偏心量の底版幅に対する比

| 荷重状態 (水 位) | $\Sigma Mr$<br>(kN・m) | $\Sigma Mt$<br>(kN・m) | $\Sigma V$<br>(kN) | d<br>(m) | e<br>(m) | $e_a$<br>(m) | 判<br>定 |
|------------|-----------------------|-----------------------|--------------------|----------|----------|--------------|--------|
| 常時         | 627.313               | 192.904               | 371.298            | 1.170    | 0.580    | ≤ 0.583      | ○      |

#### 3.5.2 滑動に対する安定

$$F_s = \frac{\Sigma V \cdot \mu + C_b \cdot B'}{\Sigma H}$$

ここに、

$\Sigma V$  : 底版下面における全鉛直荷重(kN)

$\Sigma H$  : 底版下面における全水平荷重(kN)

$\mu$  : 底版と支持地盤の間の摩擦係数,  $\mu = 0.600$

$C_b$  : 底版と支持地盤の間の付着力(kN/m<sup>2</sup>),  $C_b = 0.000$

B' : 有効載荷幅(m), B' = B - 2e

B : 底版幅(m), B = 3.500

e : 偏心量(m)

| 荷重状態 (水 位) | 偏心量<br>e (m) | 有効載荷幅<br>B' (m) |
|------------|--------------|-----------------|
| 常時         | 0.580        | 2.340           |

| 荷重状態 (水 位) | 鉛直荷重<br>$\Sigma V$ (kN) | 水平荷重<br>$\Sigma H$ (kN) | 安全率<br>$F_s$ | 必要安全率<br>$F_{sa}$ | 判<br>定 |
|------------|-------------------------|-------------------------|--------------|-------------------|--------|
| 常時         | 371.298                 | 115.719                 | 1.925        | ≥ 1.500           | ○      |



### 3.5.3 支持に対する照査

1) 合力作用点が底版中央の底版幅1/3（ミドルサード）の中にある場合

$$q_1 = \frac{\Sigma V}{B} \cdot \left(1 + \frac{6e}{B}\right)$$

$$q_2 = \frac{\Sigma V}{B} \cdot \left(1 - \frac{6e}{B}\right)$$

2) 合力作用点が底版中央の底版幅2/3の中にある場合

$$q_1 = \frac{2 \Sigma V}{3 \cdot (B/2 - e)}$$


ここに、

$\Sigma V$  : 底版下面に作用する全鉛直荷重 (kN)

$B$  : 底版幅 (m),  $B = 3.500$

$e$  : 偏心量 (m)

[1] 常時

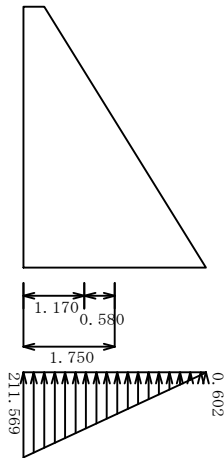


| 地盤反力の<br>作用幅 (m) | 地盤反力<br>の形状 | 地盤反力度 (kN/m²) |         |           | 判<br>定 |
|------------------|-------------|---------------|---------|-----------|--------|
|                  |             | qmin          | qmax    | 許容値       |        |
| 3.500            | 台 形         | 0.602         | 211.569 | ≤ 300.000 | ○      |

## 4章 縦壁の設計

### 4.1 縦壁基部の設計

#### 4.1.1 水位を考慮しないブロックデータ

##### (1) ブロック割り

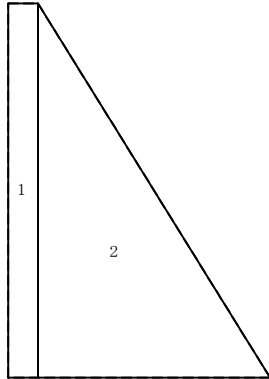

##### (2) 体積・重心

| 区分       | 計算式<br>幅 × 高さ × 奥行                           | 体積<br>$V_i$ (m <sup>3</sup> ) | 重心位置 (m) |       | $V_i \cdot X_i$ | $V_i \cdot Y_i$ | 備考 |
|----------|----------------------------------------------|-------------------------------|----------|-------|-----------------|-----------------|----|
|          |                                              |                               | $X_i$    | $Y_i$ |                 |                 |    |
| 1        | $0.400 \times 5.000 \times 1.000$            | 2.000                         | 0.200    | 2.500 | 0.400           | 5.000           |    |
| 2        | $1/2 \times 3.100 \times 5.000 \times 1.000$ | 7.750                         | 1.433    | 1.667 | 11.108          | 12.917          |    |
| $\Sigma$ |                                              | 9.750                         | —        | —     | 11.508          | 17.917          |    |

$$\text{重心 } X_G = \Sigma (V_i \cdot X_i) / \Sigma V_i = 11.508 / 9.750 = 1.180 \text{ (m)}$$

$$Y_G = \Sigma (V_i \cdot Y_i) / \Sigma V_i = 17.917 / 9.750 = 1.838 \text{ (m)}$$

#### 4.1.2 躯体自重, 任意荷重

##### (1) 躯体自重

##### [1] 常時

| 位置     | $W = \gamma \cdot V$<br>(kN)    | 作用位置<br>$X$ (m) |
|--------|---------------------------------|-----------------|
| 躯体(無筋) | $23.000 \times 9.750 = 224.250$ | 0.570           |

##### 作用位置

$$X = X_c - X_G = 1.750 - 1.180$$


$$= 0.570 \text{ m}$$

ここに、

$X_c$  : 設計断面位置での縦壁前面から設計断面中心までの水平距離 (m)

#### 4.1.3 土圧・水圧

常時

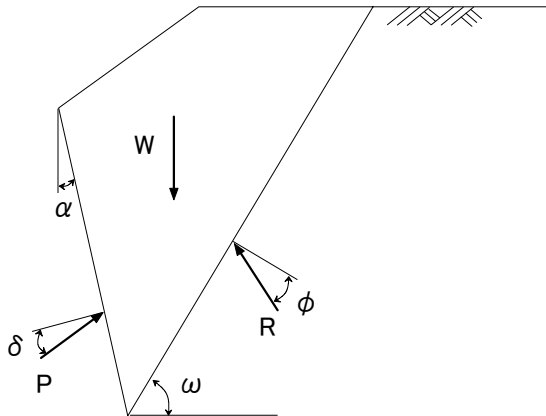

[1] 常時

土圧は試行くさび法により求める。

|                    |                                           |
|--------------------|-------------------------------------------|
| 仮想背面の位置（断面中心からの距離） | $x_p = 1.750 \text{ m}$                   |
|                    | $y_p = 0.000 \text{ m}$                   |
| 仮想背面の高さ            | $H = 5.000 \text{ m}$                     |
| 土圧作用面が鉛直面となす角度     | $\alpha = 31.799^\circ$                   |
| 背面土砂の単位体積重量        | $\gamma_s = 19.000 \text{ kN/m}^3$        |
| 背面土砂の内部摩擦角         | $\phi = 30.000^\circ$                     |
| 壁面摩擦角              | $\delta = 2/3 \phi = 20.000^\circ$        |
| すべり角の変化範囲          | $\omega_i = 10.00^\circ \sim 80.00^\circ$ |

すべり角( $\omega$ )に対する土砂重量(W)，土圧力(P)

水位  $h_w = 0.000 \text{ m}$

| すべり角<br>$\omega (^\circ)$ | 土砂重量 $W (\text{kN})$ |       |        |         | 土圧力<br>$P (\text{kN})$ |
|---------------------------|----------------------|-------|--------|---------|------------------------|
|                           | 水位以上                 | 水位以下  | 上載荷重   | 合計      |                        |
| 64.00                     | 263.088              | 0.000 | 55.387 | 318.475 | 187.042                |
| 65.00                     | 257.996              | 0.000 | 54.315 | 312.311 | 187.120                |
| 66.00                     | 252.990              | 0.000 | 53.262 | 306.252 | 187.078                |

土圧力が最大となるのは、

$$\omega = 65.00^\circ \text{ のとき } P = 187.120 \text{ kN}$$

である。

土圧力

$$\begin{aligned}
 P &= \frac{W \cdot \sin(\omega - \phi)}{\cos(\omega - \phi - \alpha - \delta)} \\
 &= \frac{312.311 \times \sin(65.00^\circ - 30.00^\circ)}{\cos(65.00^\circ - 30.00^\circ - 31.799^\circ - 20.000^\circ)} \\
 &= 187.120 \text{ kN}
 \end{aligned}$$

このときの土圧力の水平成分、鉛直成分、作用位置は次のようになる。

水平成分

$$P_h = P \cdot \cos(\alpha + \delta) = 187.120 \times \cos(31.799^\circ + 20.000^\circ) = 115.719 \text{ kN}$$

鉛直成分

$$P_v = P \cdot \sin(\alpha + \delta) = 187.120 \times \sin(31.799^\circ + 20.000^\circ) = 147.048 \text{ kN}$$


作用位置

$$H_o = \frac{H}{3} = \frac{5.000}{3} = 1.667 \text{ m}$$

$$x = H_o \cdot \tan \alpha - x_p = 1.667 \times \tan 31.799^\circ - 1.750 = -0.716 \text{ m}$$


$$y = y_p + H_o = 0.000 + 1.667 = 1.667 \text{ m}$$

・土圧図

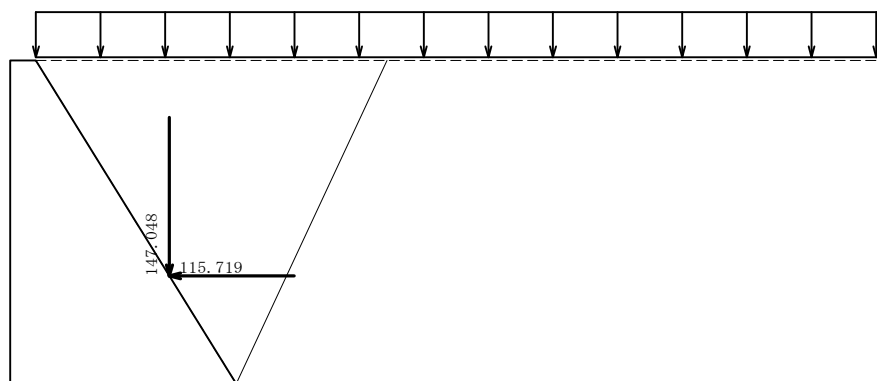

#### 4.1.4 断面力の集計

[1] 常時

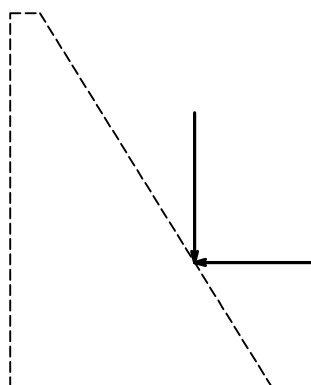

| 項 目 | $N_i$<br>(kN) | $H_i$<br>(kN) | $X_i$<br>(m) | $Y_i$<br>(m) | $M = M_{xi} + M_{yi}$<br>(kN・m) |
|-----|---------------|---------------|--------------|--------------|---------------------------------|
| 自 重 | 224.250       | 0.000         | 0.570        | 0.000        | 127.755                         |
| 土 圧 | 147.048       | 115.719       | -0.716       | 1.667        | 87.616                          |
| 合 計 | 371.298       | 115.719       | ————         | ————         | 215.371                         |

※ $X_i$  は設計断面中心からの距離（前面側に向かって+）、 $Y_i$  は設計断面からの高さ

#### 4.1.5 断面計算（許容応力度法）

##### (1) 曲げ応力度の照査

$$\sigma_c = \frac{N}{A} \pm \frac{M}{W}$$

ここに、

$\sigma_c$  : コンクリート断面の縁応力度 (N/mm<sup>2</sup>)

N : 軸方向力 (N)

A : コンクリートの全断面積 (mm<sup>2</sup>), A = 3500000.000

M : 曲げモーメント (N・mm)

W : コンクリート断面の図心軸に関する断面係数 (mm<sup>3</sup>), W = 2041666.6 × 10<sup>3</sup>

| 荷重状態（水 位） | M<br>(kN・m) | N<br>(kN) | 圧縮応力度 (N/mm <sup>2</sup> ) |         | 引張応力度 (N/mm <sup>2</sup> ) |       | 判<br>定 |
|-----------|-------------|-----------|----------------------------|---------|----------------------------|-------|--------|
|           |             |           | 計算値                        | 許容値     | 計算値                        | 許容値   |        |
| 常時        | 215.371     | 371.298   | 0.212                      | ≤ 4.500 | ——                         | 0.225 | ○      |

引張応力度が「——」の場合は、全断面圧縮状態による。

##### (2) せん断応力度の照査

$$\tau_m = \frac{S_h}{b \cdot d} \leq \tau_{a1}$$

ここに、

$\tau_m$  : 部材断面に生じるコンクリートのせん断応力度 (N/mm<sup>2</sup>)

$S_h$  : 作用せん断力 (N)

d : 部材の有効高 (mm), d = 3500.000

b : 部材断面幅 (mm)

$\tau_{a1}$  : コンクリートのみでせん断力を負担する場合の許容せん断応力度 (N/mm<sup>2</sup>)

$$CN = 1 + \frac{M_o}{M} \quad (1 \leq CN \leq 2)$$

ここに、

CN : 軸方向圧縮力による補正係数

$M_o$  : 軸方向圧縮力によりコンクリートの応力度が部材引張縁で零となる  
曲げモーメント (N・mm)

| 荷重状態（水 位） | せん断力<br>$S_h$ (kN) | せん断応力度 (N/mm <sup>2</sup> ) |                 | 補正係数<br>CN | 判<br>定 |
|-----------|--------------------|-----------------------------|-----------------|------------|--------|
|           |                    | 計算値 $\tau$                  | 許容値 $\tau_{a1}$ |            |        |
| 常時        | 115.719            | 0.033                       | ≤ 0.660         | 2.000      | ○      |