

# 農道牟礼小野線整備事業の進捗状況について


(農道整備事業 牟礼小野3期地区計画一般図)




|     |        |
|-----|--------|
| 事業名 | 農道整備事業 |
| 地区名 | 牟礼小野3期 |
| 工期  | H27~R7 |

(資料7)

## 令和3年度(一般分)

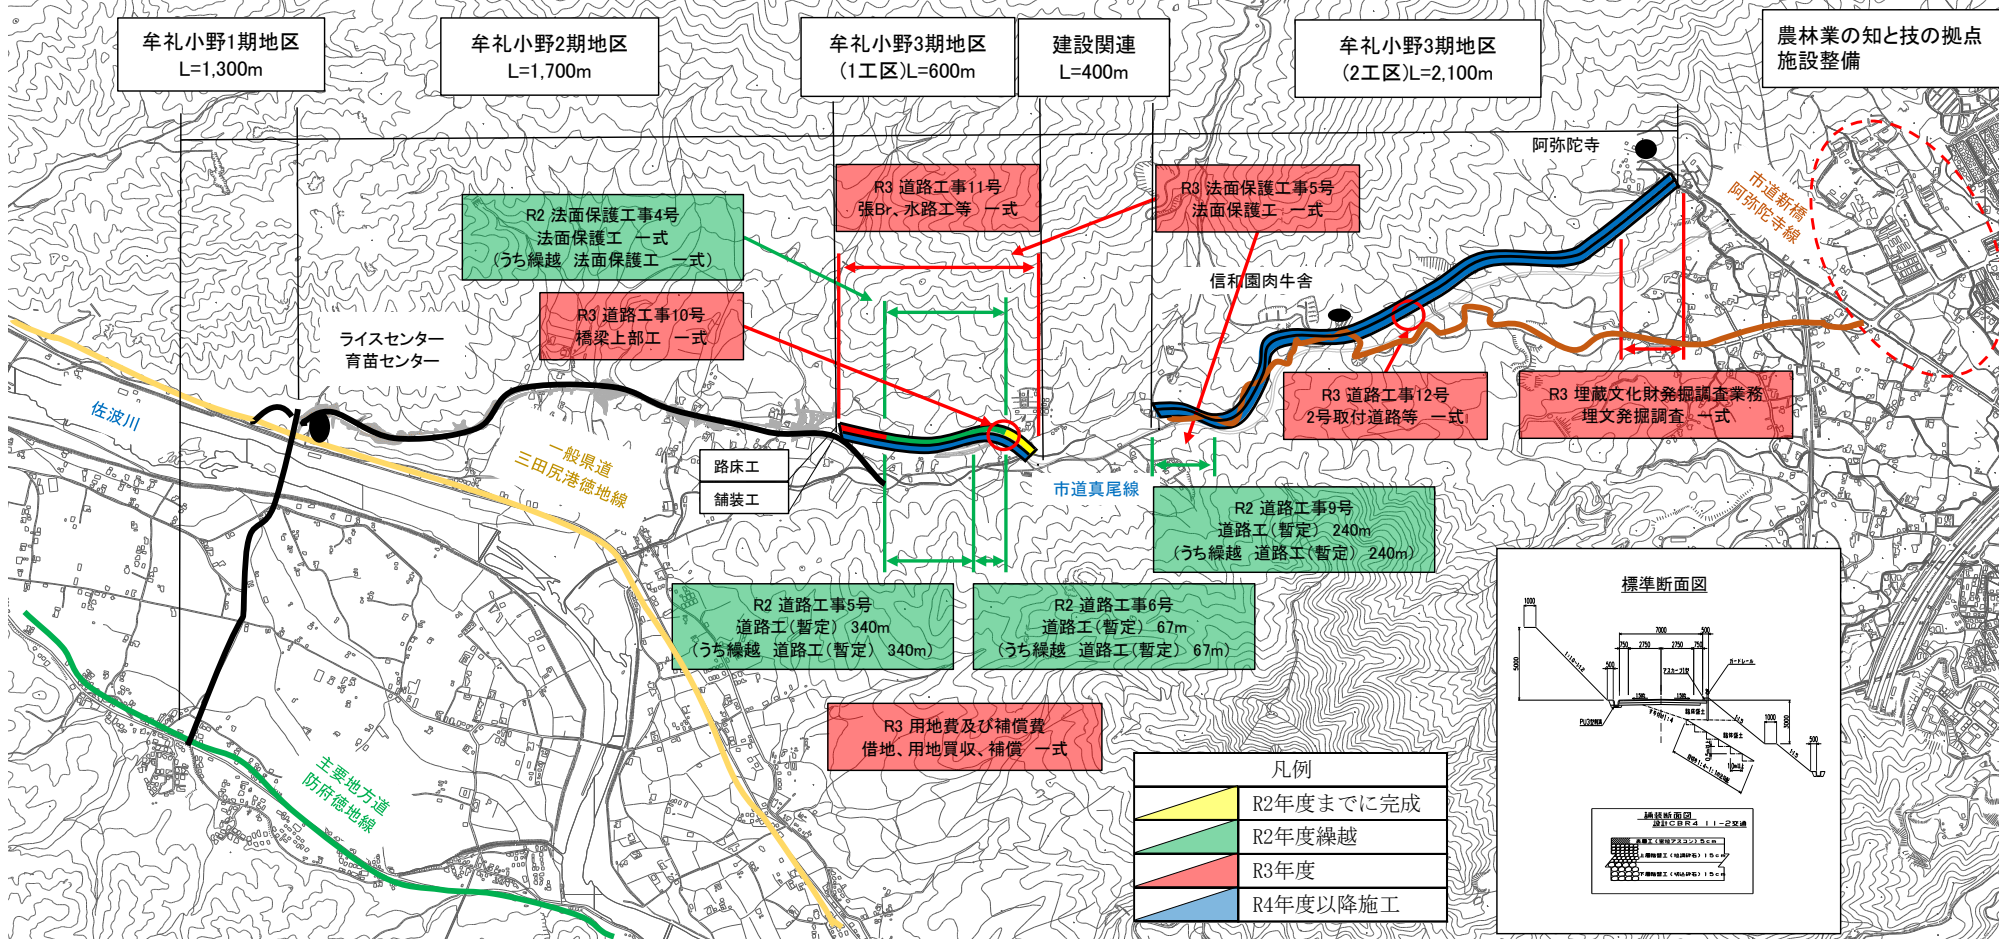

農林業の知と技の拠点  
施設整備

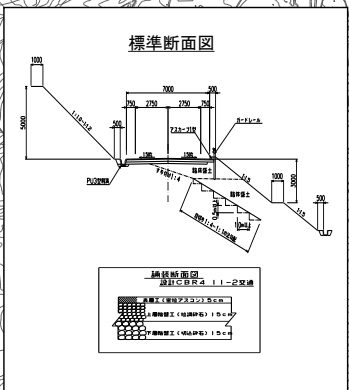

| 凡例 |           |
|----|-----------|
|    | R2年度までに完成 |
|    | R2年度繰越    |
|    | R3年度      |
|    | R4年度以降施工  |

R3 用地費及び補償費  
借地、用地買収、補償 一式

R2 法面保護工事4号  
法面保護工 一式  
(うち繰越 法面保護工 一式)

R3 道路工事10号  
橋梁上部工 一式

R3 道路工事11号  
張Br.水路工等 一式

R3 法面保護工事5号  
法面保護工 一式

R3 道路工事12号  
2号取付道路等 一式

R3 埋蔵文化財発掘調査業務  
埋文発掘調査 一式

R2 道路工事9号  
道路工(暫定) 240m  
(うち繰越 道路工(暫定) 240m)

R2 道路工事5号  
道路工(暫定) 340m  
(うち繰越 道路工(暫定) 340m)

R2 道路工事6号  
道路工(暫定) 67m  
(うち繰越 道路工(暫定) 67m)

路床工  
舗装工