

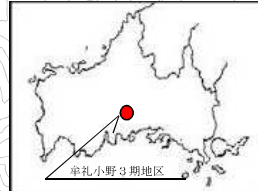
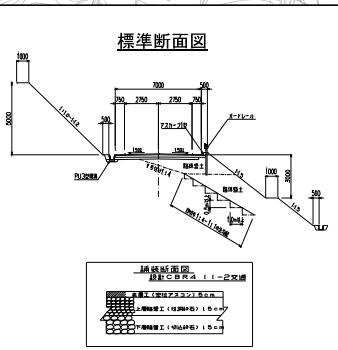


農道整備事業 牟礼小野3期地区 令和3年度 実施計画説明図

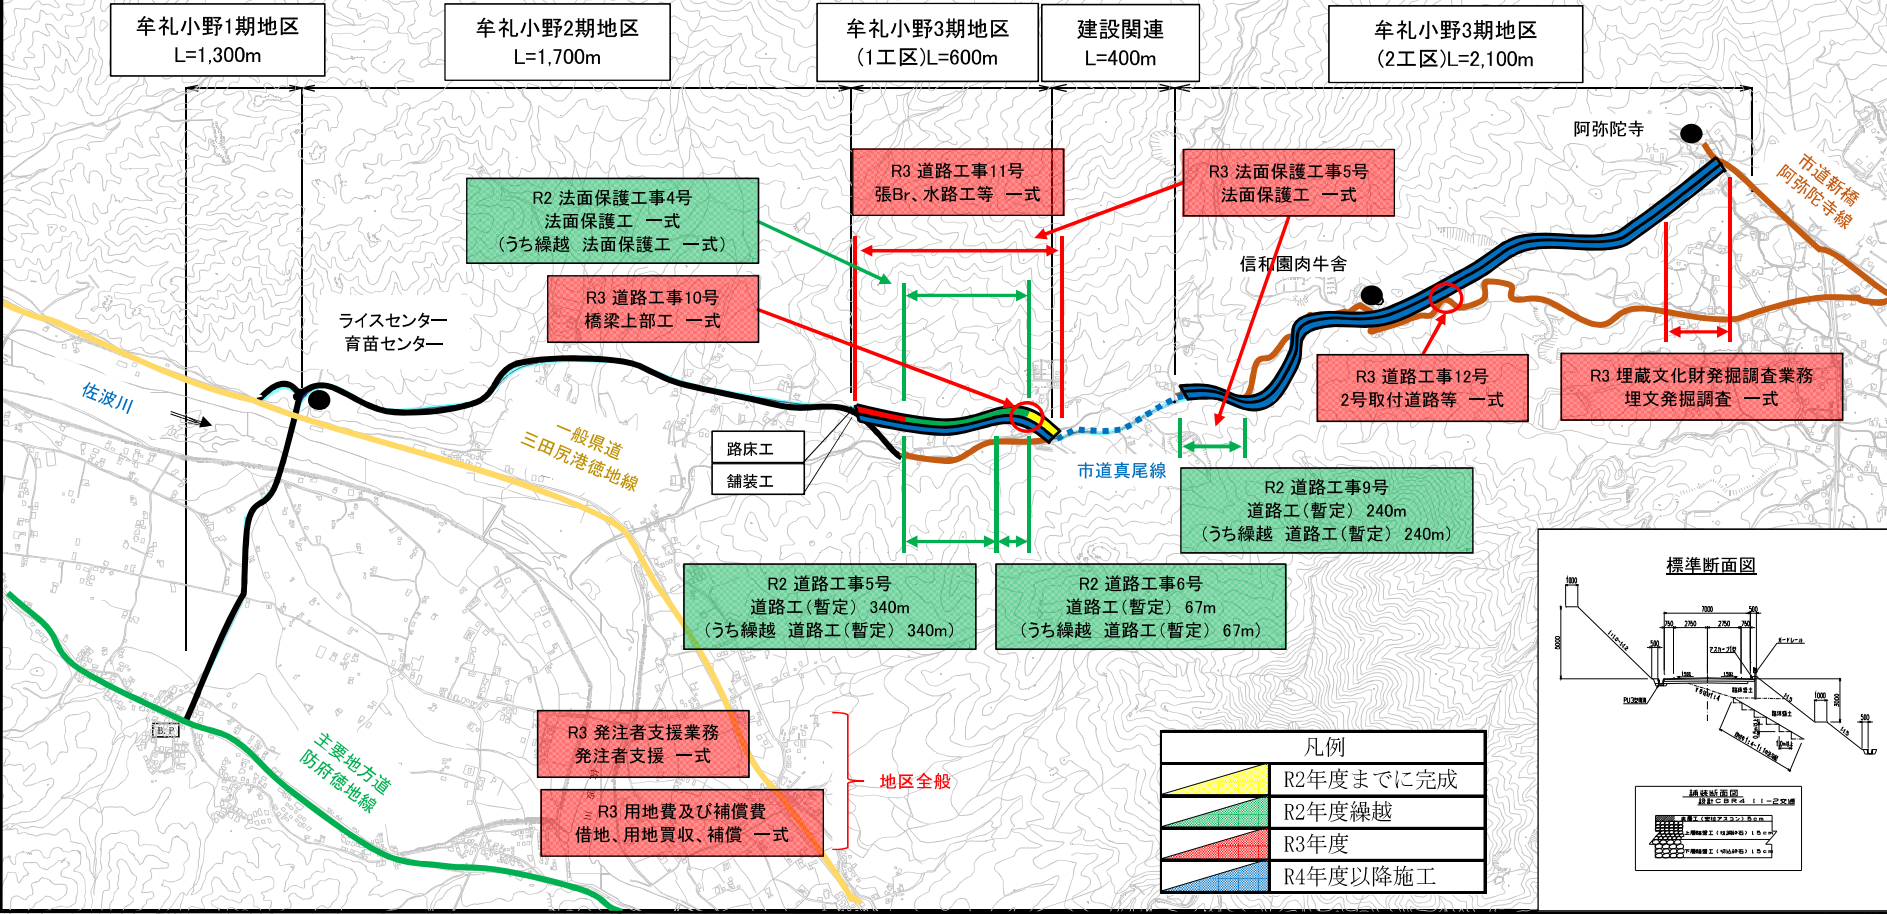

事業名	農道整備事業
地区名	牟礼小野3期
工期	H27~R7

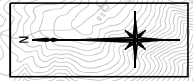

凡例	
	R2年度までに完成
	R2年度繰越
	R3年度
	R4年度以降施工