


建物配置図

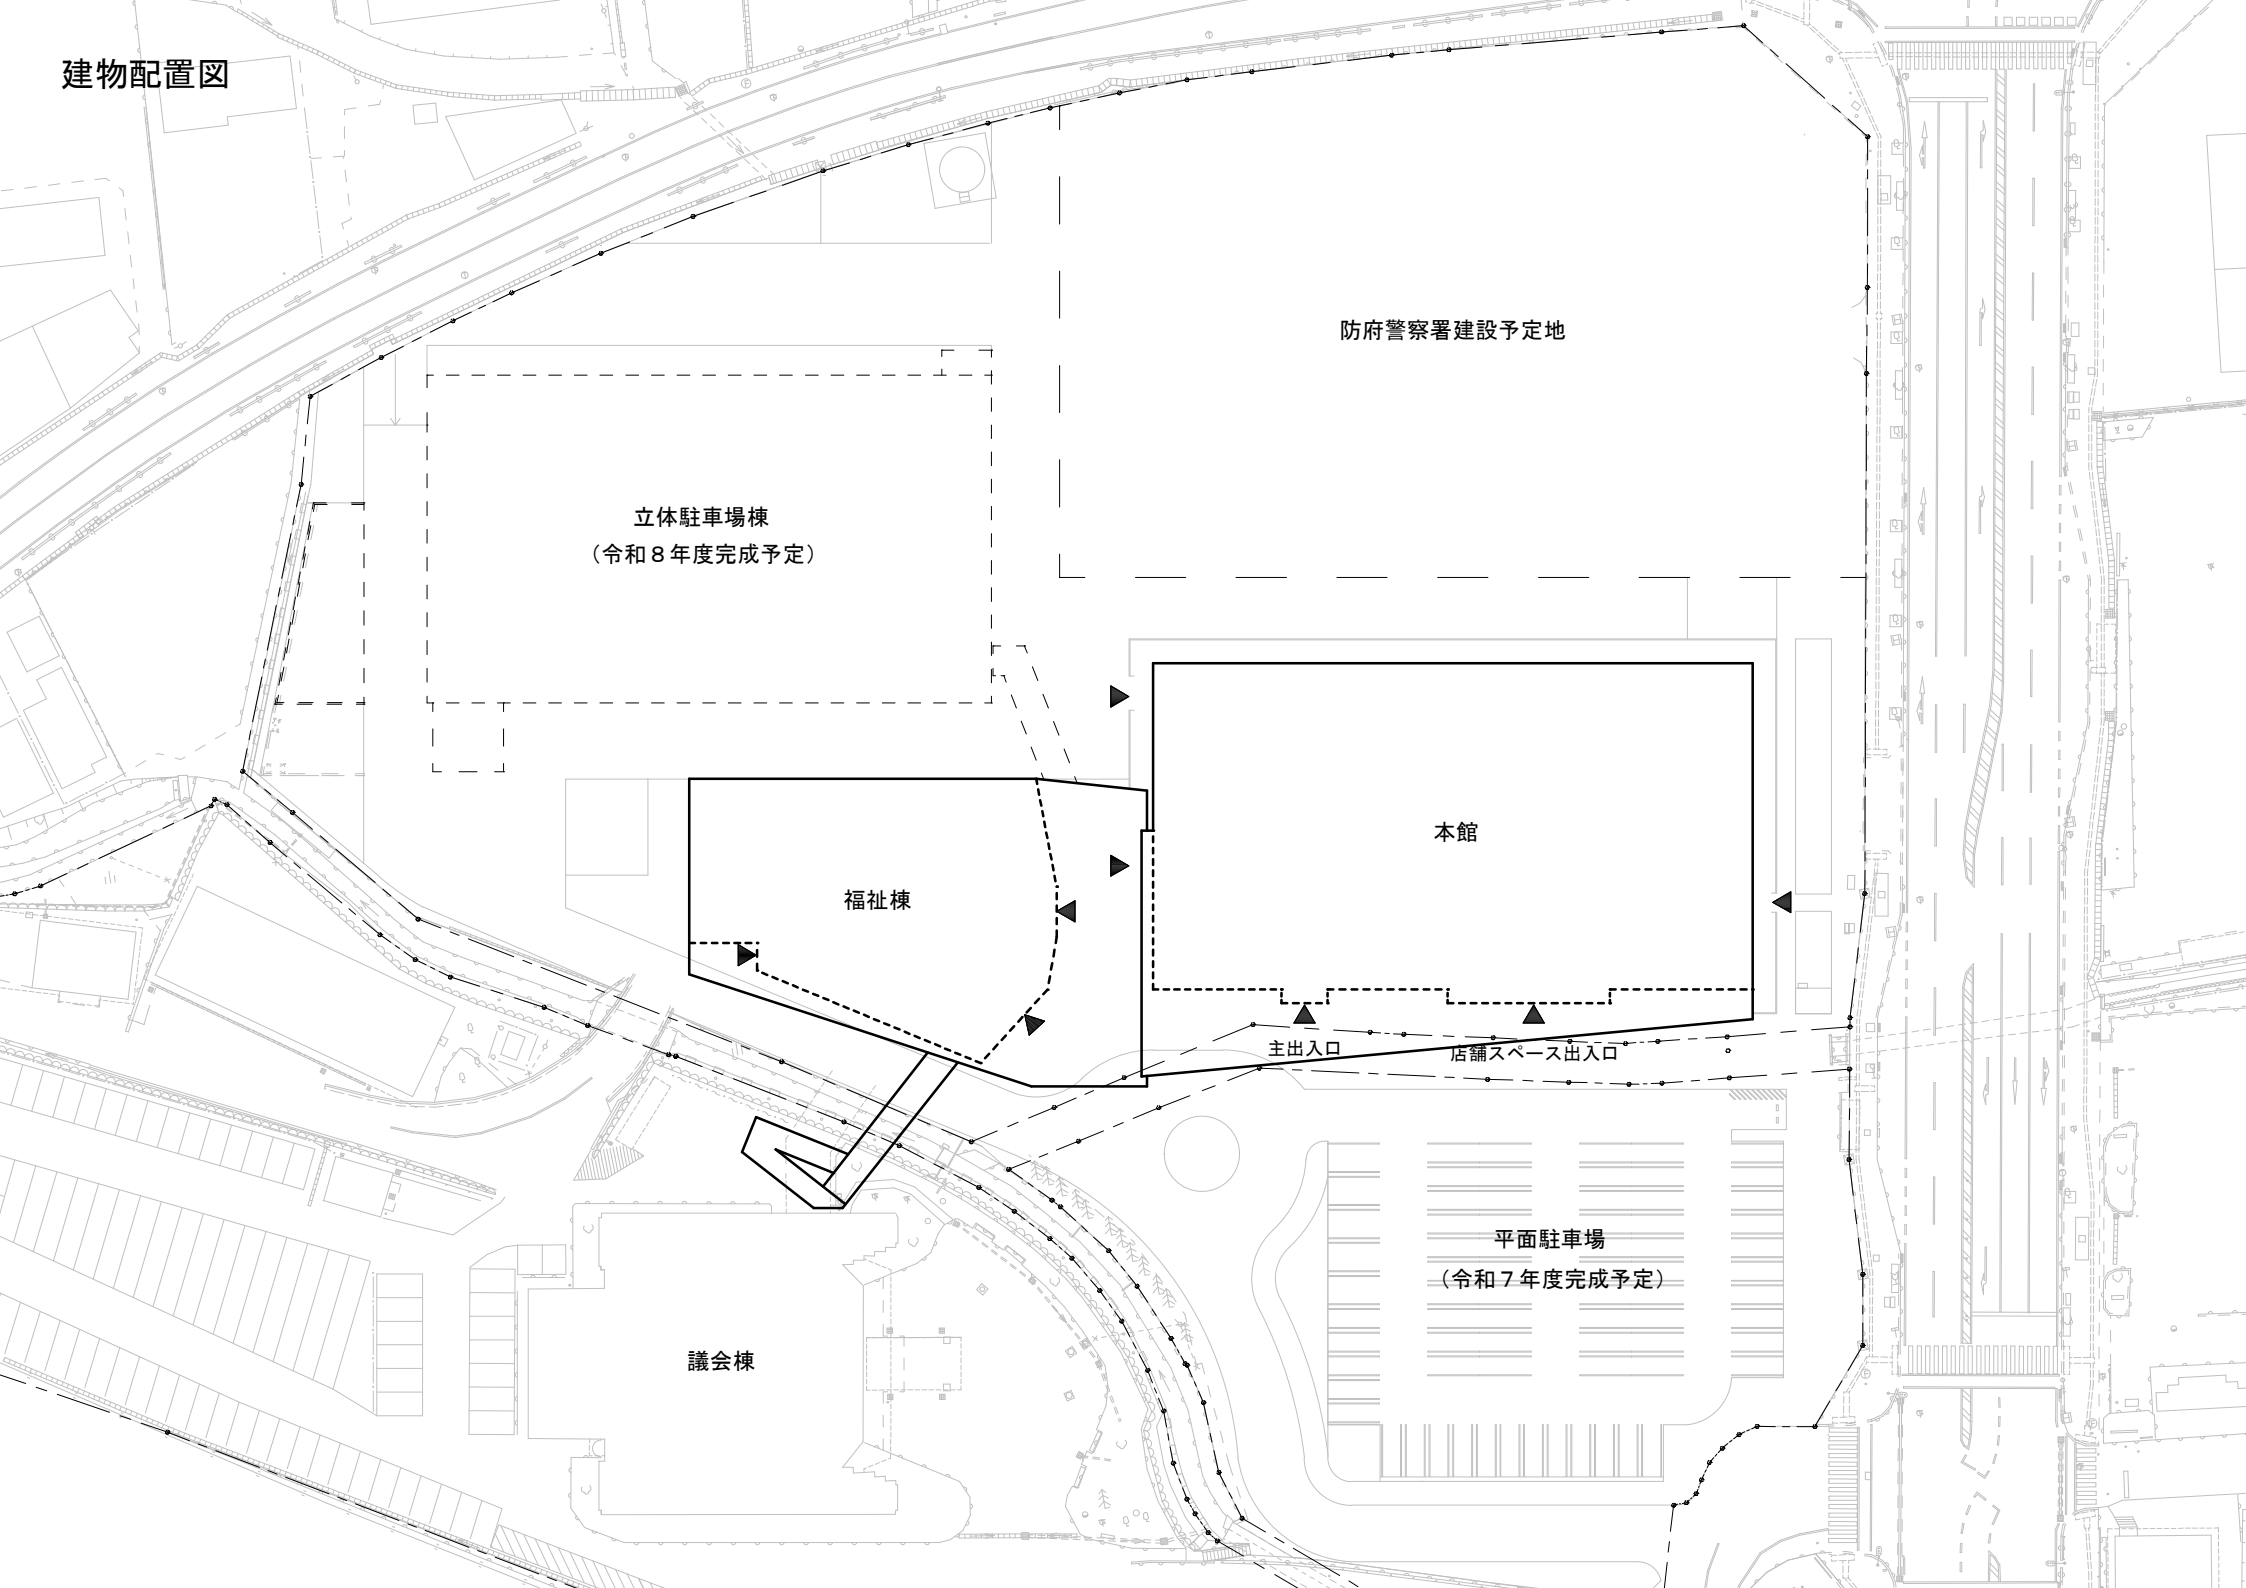

防府警察署建設予定地

立体駐車場棟
(令和8年度完成予定)

福祉棟

本館

主出入口

店舗スペース出入口

平面駐車場
(令和7年度完成予定)

議会棟