



建築図

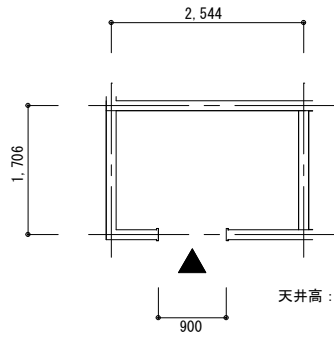

床：ビニールシート
 壁：石膏ボードの上メラミン不燃化粧板
 天井：石膏ボードの上EP塗装

天井高：2,400mm


1階 自動販売機スペース①平面図

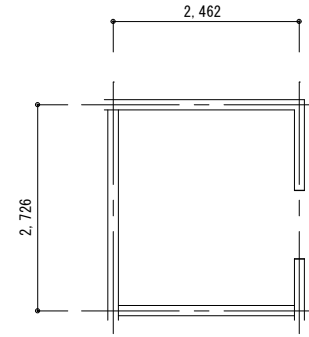


床：ビニル床タイル
 壁：石膏ボードの上メラミン不燃化粧板
 天井：石膏ボードの上EP塗装

天井高：2,400mm

8階 自動販売機スペース②平面図

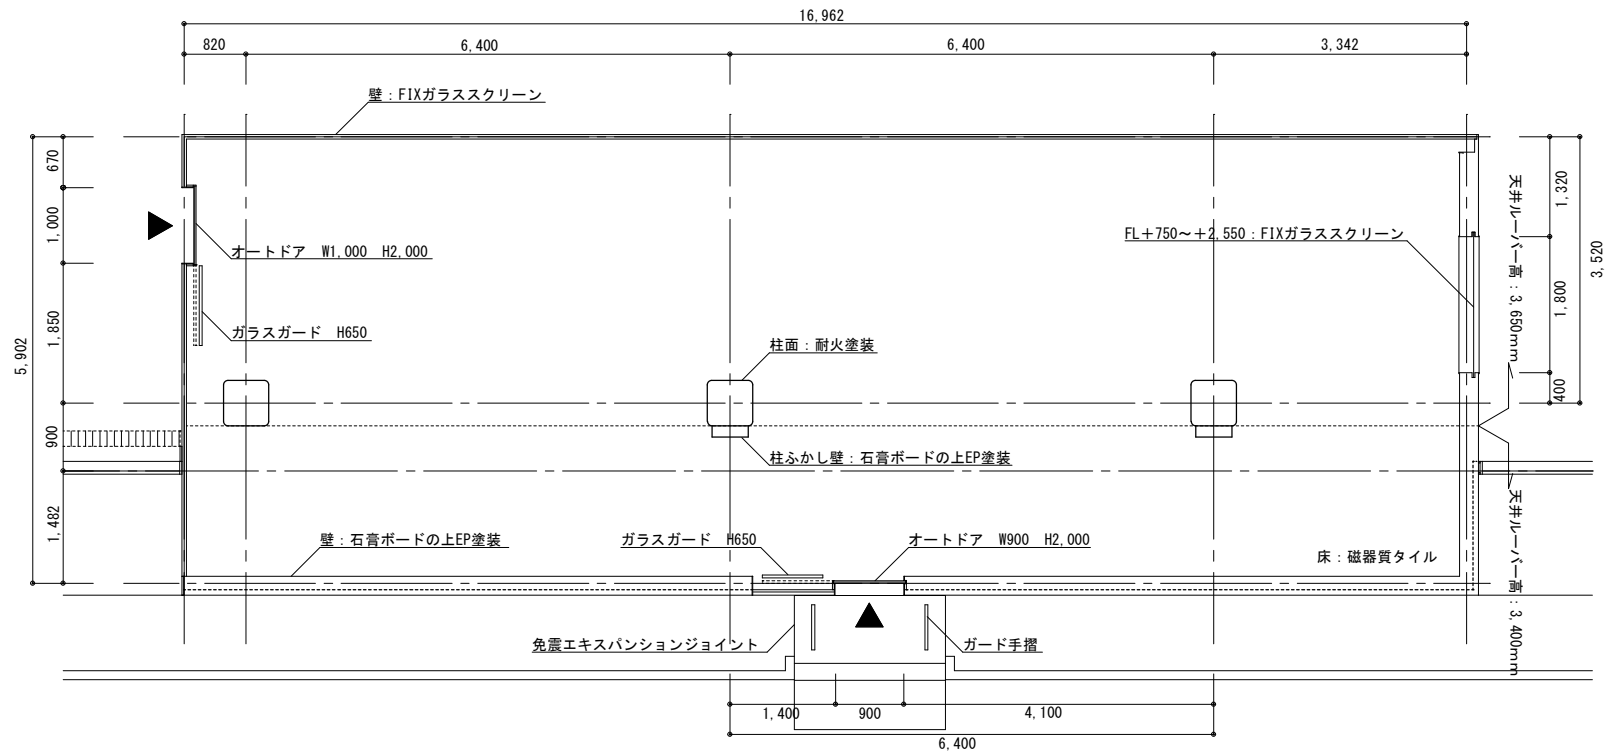


1階 店舗スペース平面図

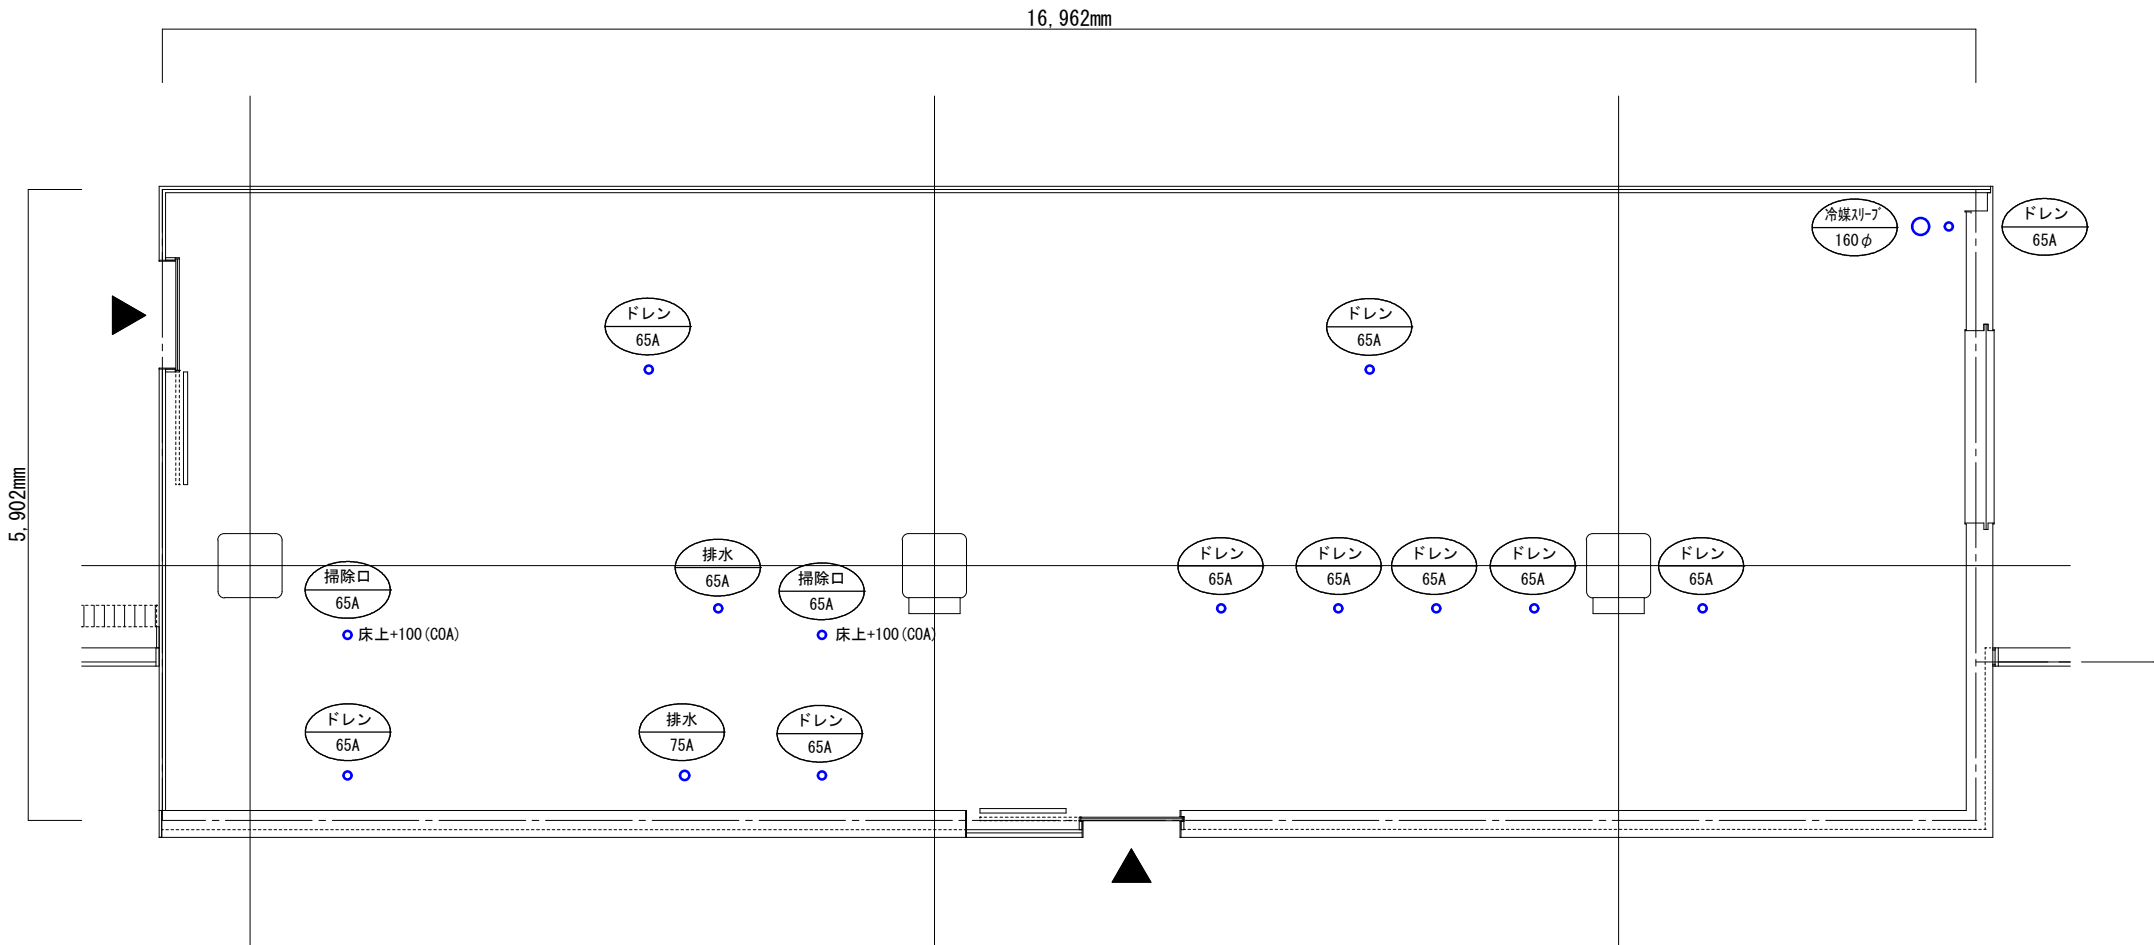

衛生設備 床プロット図 (A3:1/50)

16,962mm

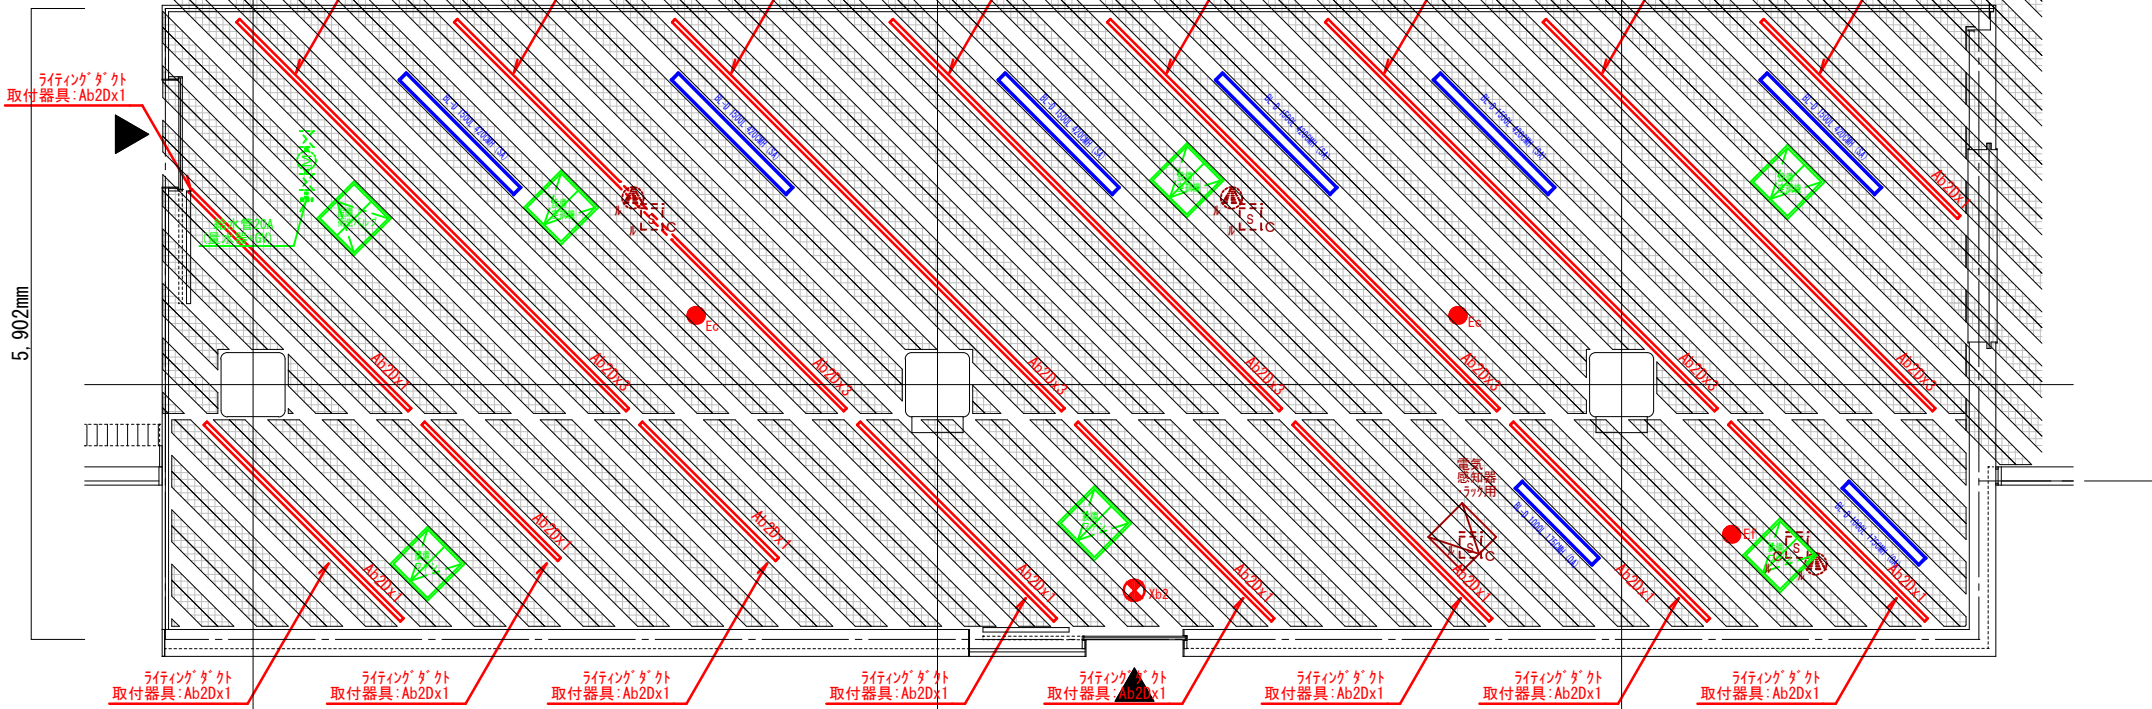

5,902mm



天井プロット図 (A3:1/50)

