


# 佐波川かわまちづくり

(国土交通省整備内容)

平成28年 2月 5日

山口河川国道事務所


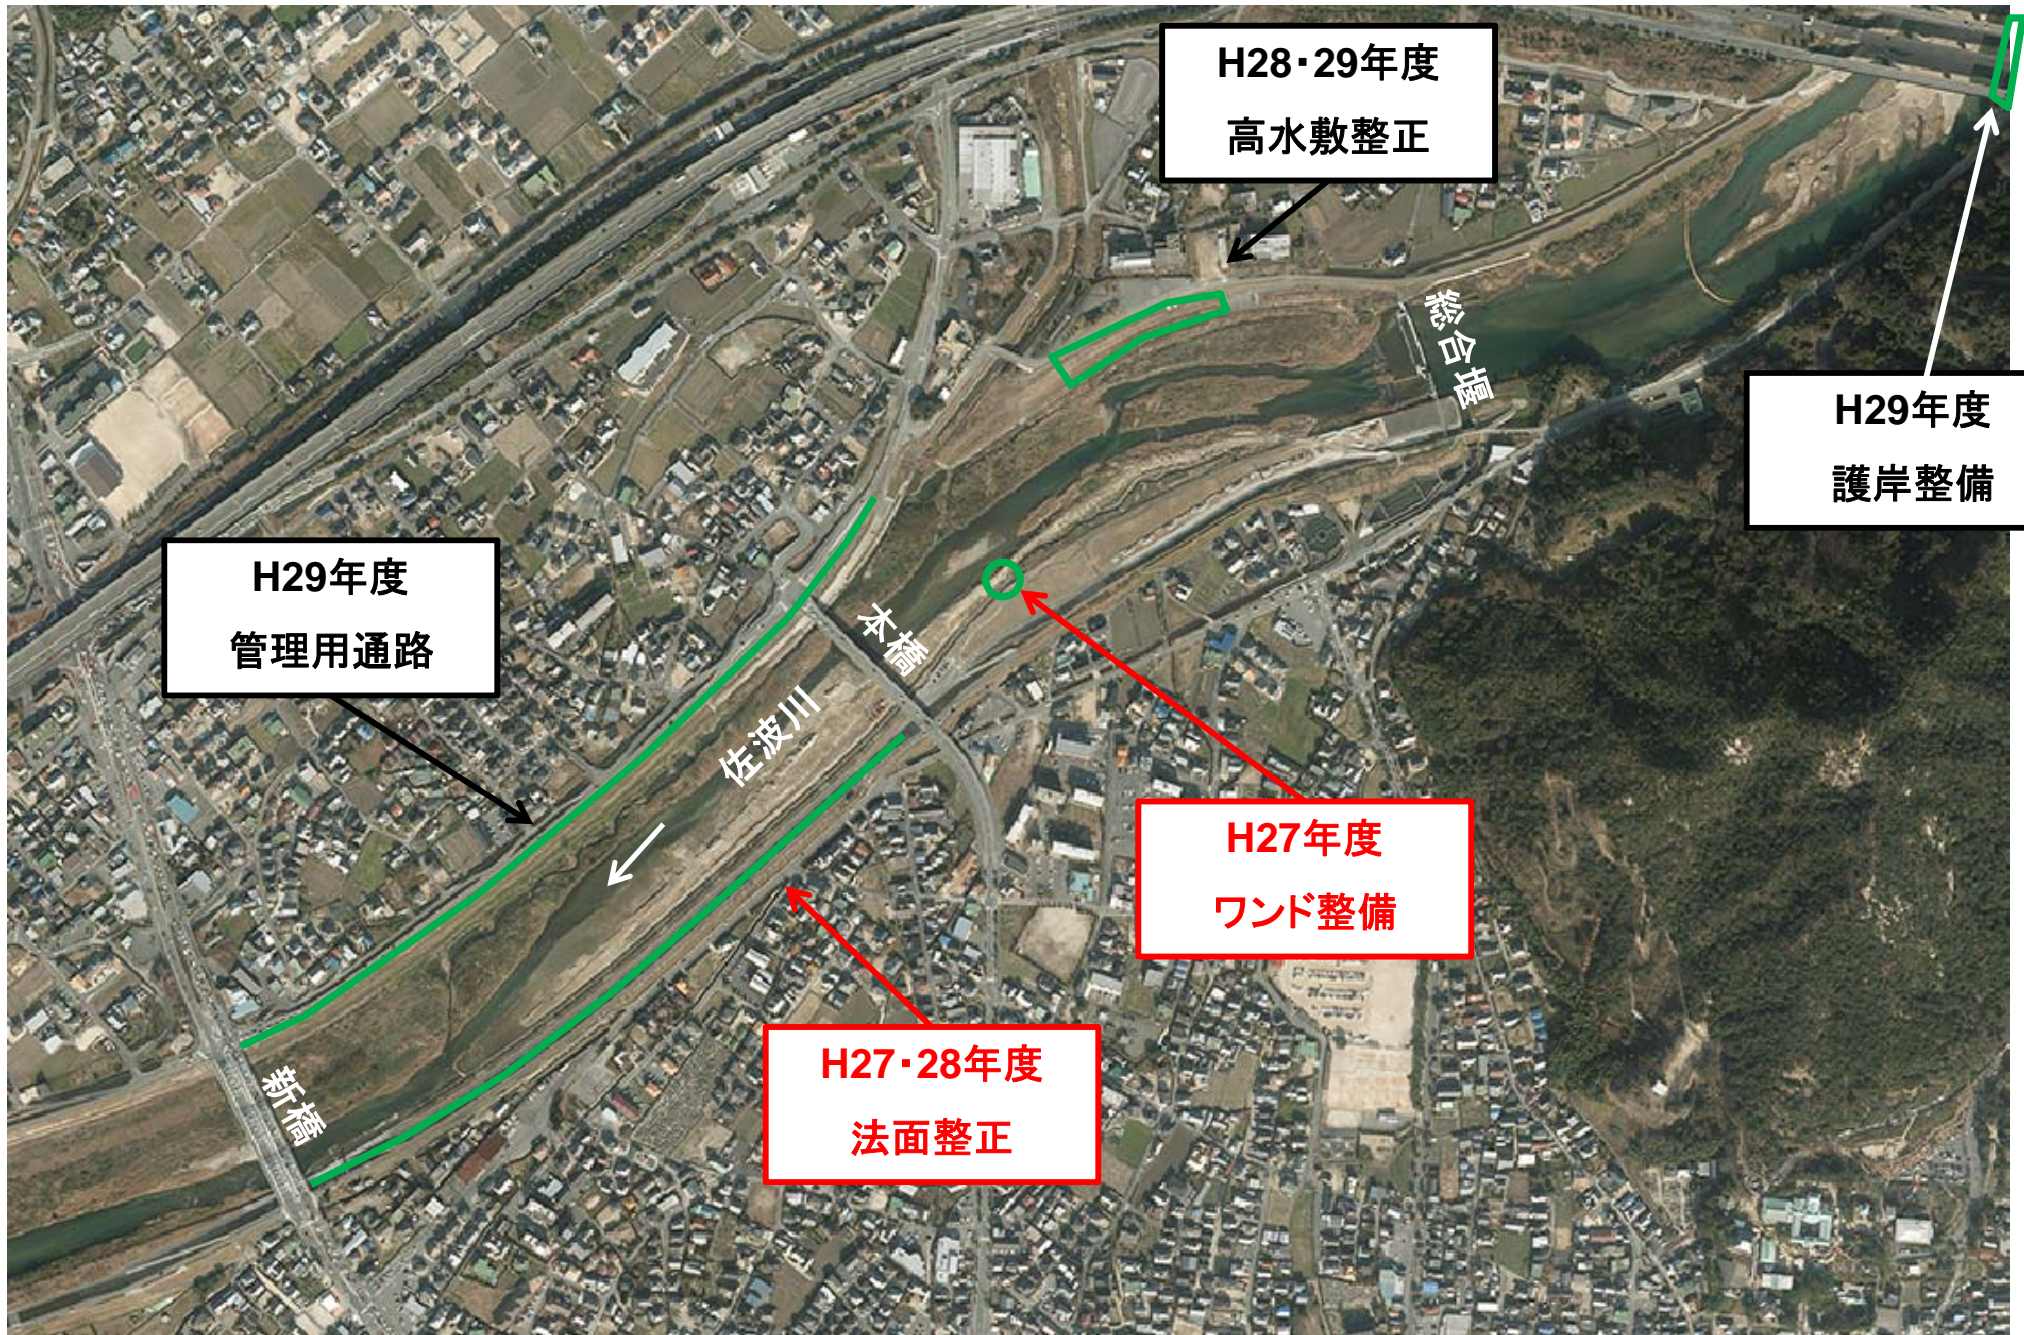


新橋地区かわまちづくり計画申請書抜粋  
ワンドを整備し、既存のせせらぎ水路とともに利用できる環境学習や水遊び場として、さらなる親水機能をもたせることにより、利用者を増加させる。

- ワンド整備内容
- 佐波川の既存のワンド環境を創出します。  
水際には、ツルヨシなどの抽水植物、ワンド内の底には、こぶし大程度の礫を敷ならします。
  - 本川とワンドを区切るようにマウンドを存知し、水深は50cm以下として、利用者の安全に配慮します。
  - ワンドは既設のせせらぎ水路を残し、現地の地形を極力活かした形状とします。




ワンド設置位置  
(堆積、洗掘の影響が極力ない箇所を選定)

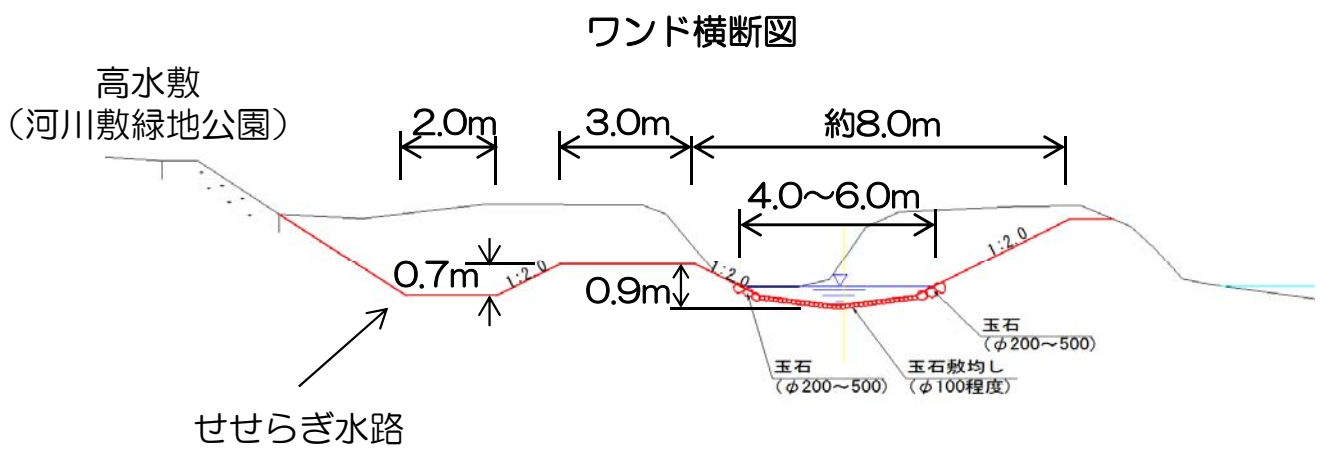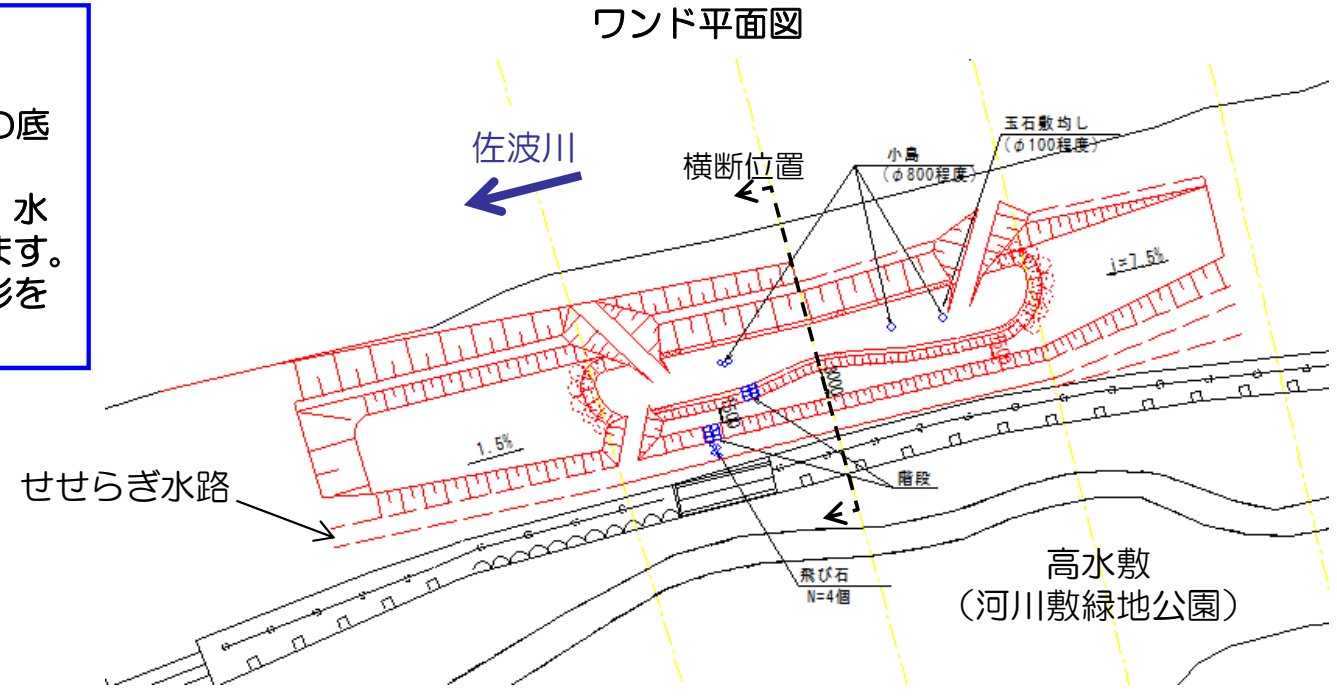

# 法面整正(案)

新橋地区かわまちづくり計画申請書抜粋  
 本橋下流側の堤防の法面にシバザクラ等を植栽（法面修景植栽）し、華やぎのある景観により利用者を増加させる。

- 法面植生の選定
- シバザクラなどの華やかな植物の他に四季を通じて年中色彩を楽しむ植物としてハツユキカズラ、イブキジャコウソウを想定。
  - ハツユキカズラとイブキジャコウソウは本橋の下流に試験施工として、約60m<sup>2</sup>植栽する。
- 施工範囲
- 施工は2ヶ年で行う予定で、H27年度は本橋から下流、約1,000m<sup>2</sup>行い、H28年度は残りの約1,900m<sup>2</sup>を行う予定です。

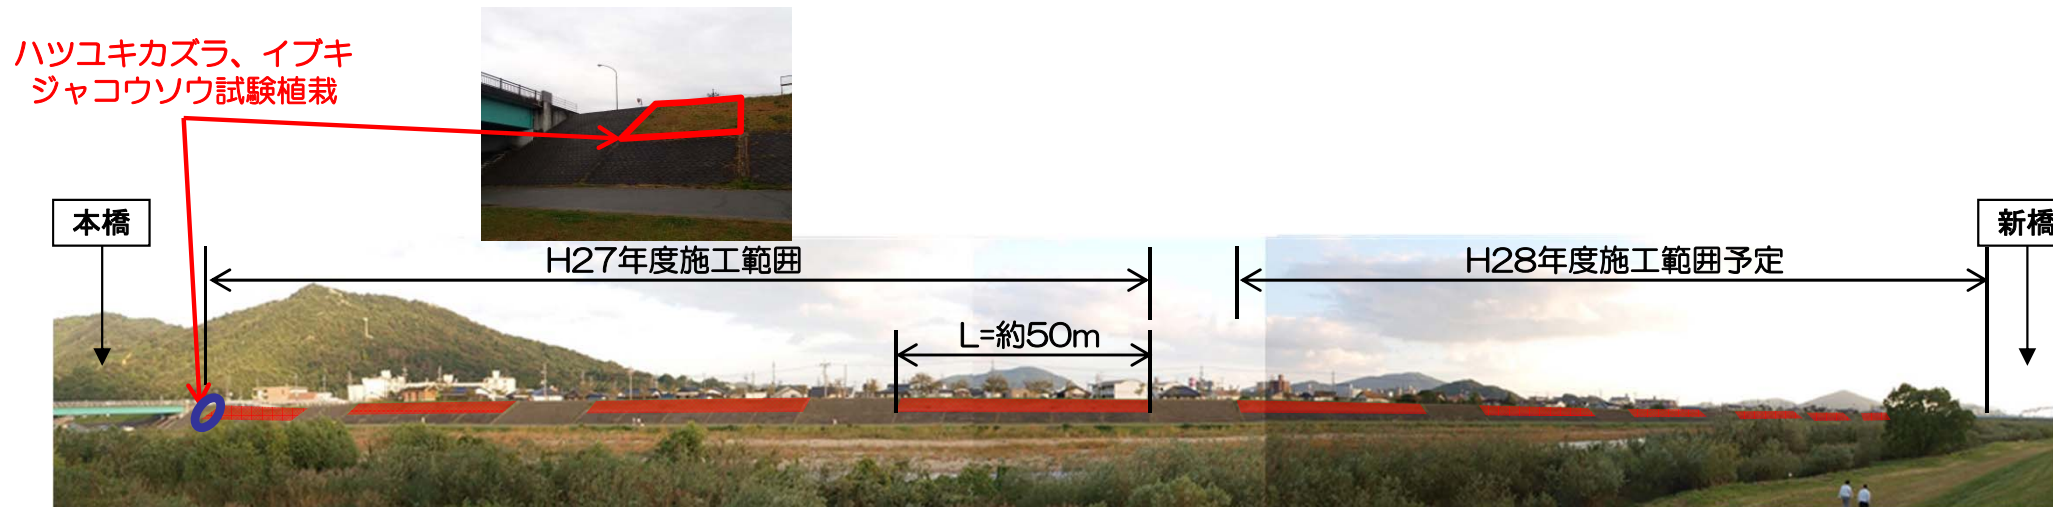

法面整正面積  
 H27年度 約1,000m<sup>2</sup>  
 H28年度 約1,900m<sup>2</sup>



シバザクラ



ハツユキカズラ



イブキジャコウソウ

## 法面整正 (H27年度施工範囲)

- シバザクラ (ピンク系) を植栽。
- ハツユキカズラ、イブキジャコウソウは試験施工として植栽。
- 施工時期 (苗植え) は2月~3月を予定。
- 植栽面積 約1,000m<sup>2</sup> (全体: 約1,900m<sup>2</sup>)




# 高水敷整正(案)

## 新橋地区かわまちづくり計画申請書抜粋

既にレクリエーション利用されている「じゃぶじゃぶ池」付近に、新たにキャンプ場を整備し、レクリエーション機能を付加することにより、利用者を増加させる。

## 高水敷整正の整備内容

- 高水敷へのアクセスの向上のため、坂路の整備を行います。
- 設置位置や構造については、防府市が行うキャンプ場整備と調整をはかります。
- 防府市が行うキャンプ場整備のための伐採、除根を行います。

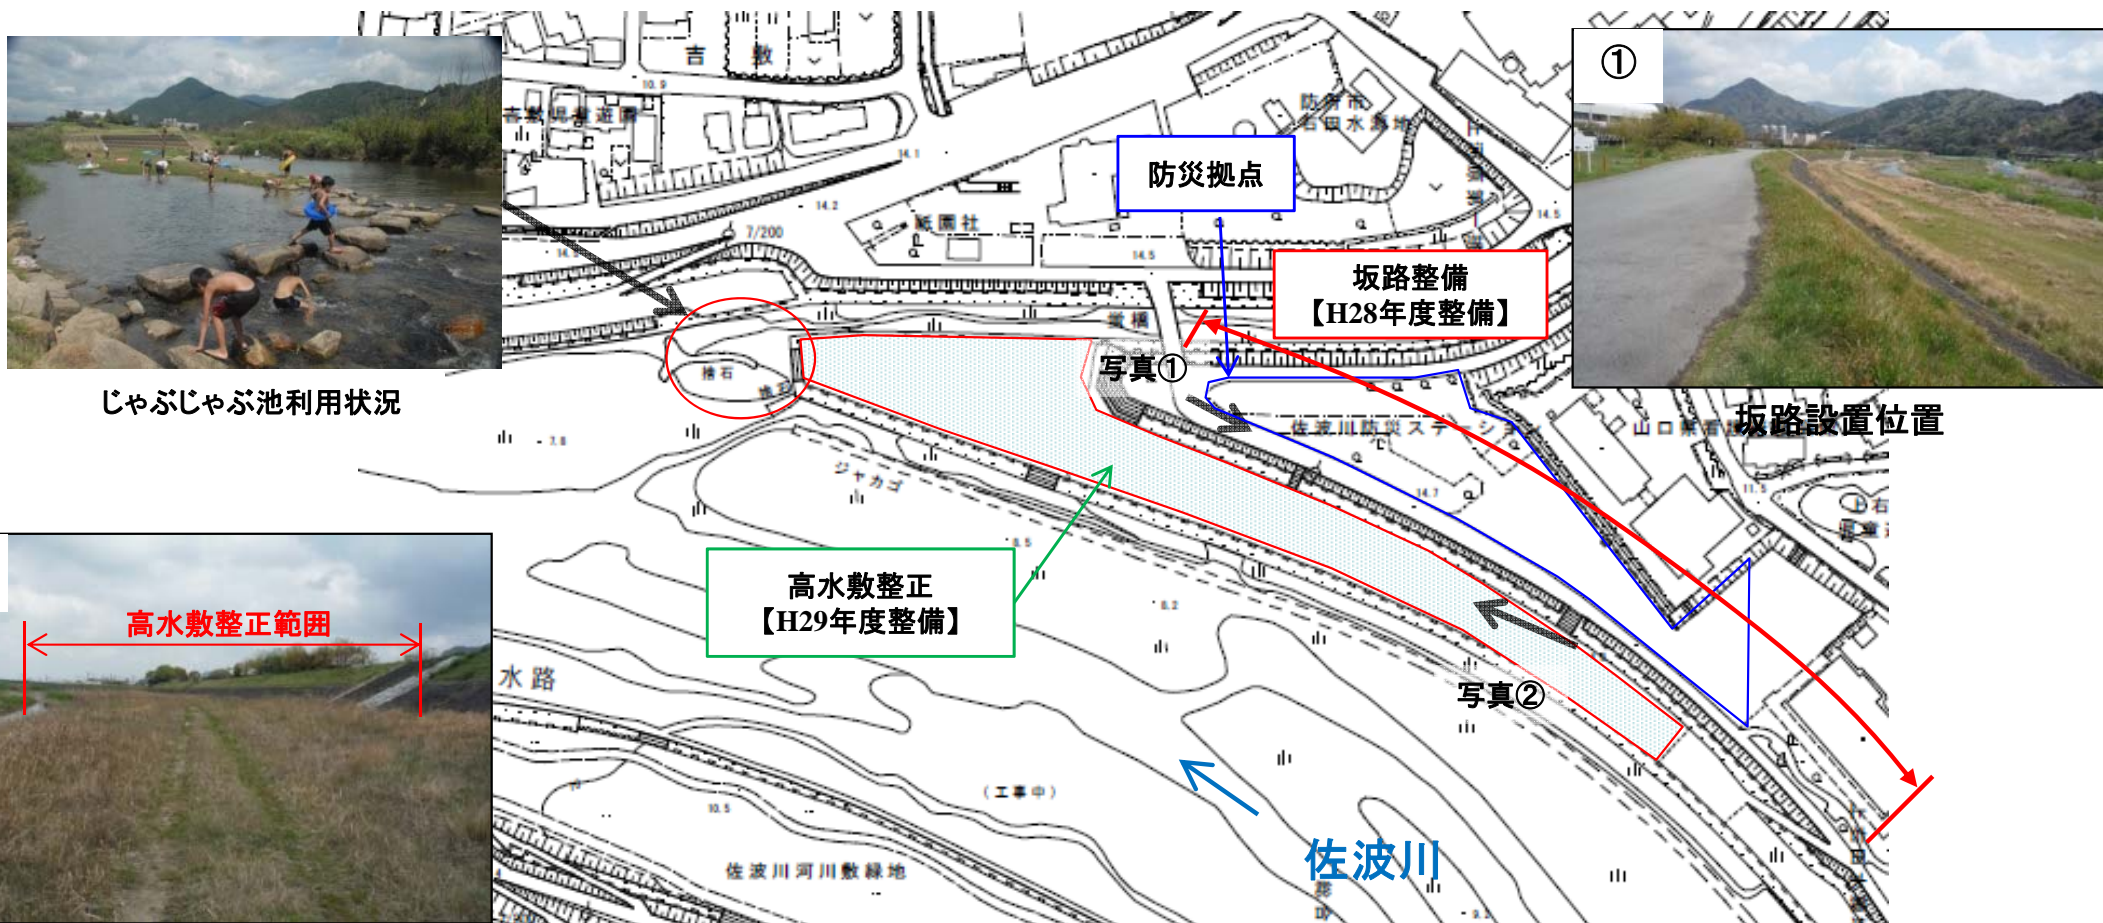

じゃぶじゃぶ池利用状況

坂路設置位置

高水敷整正範囲

高水敷整正