





■対象施設位置図

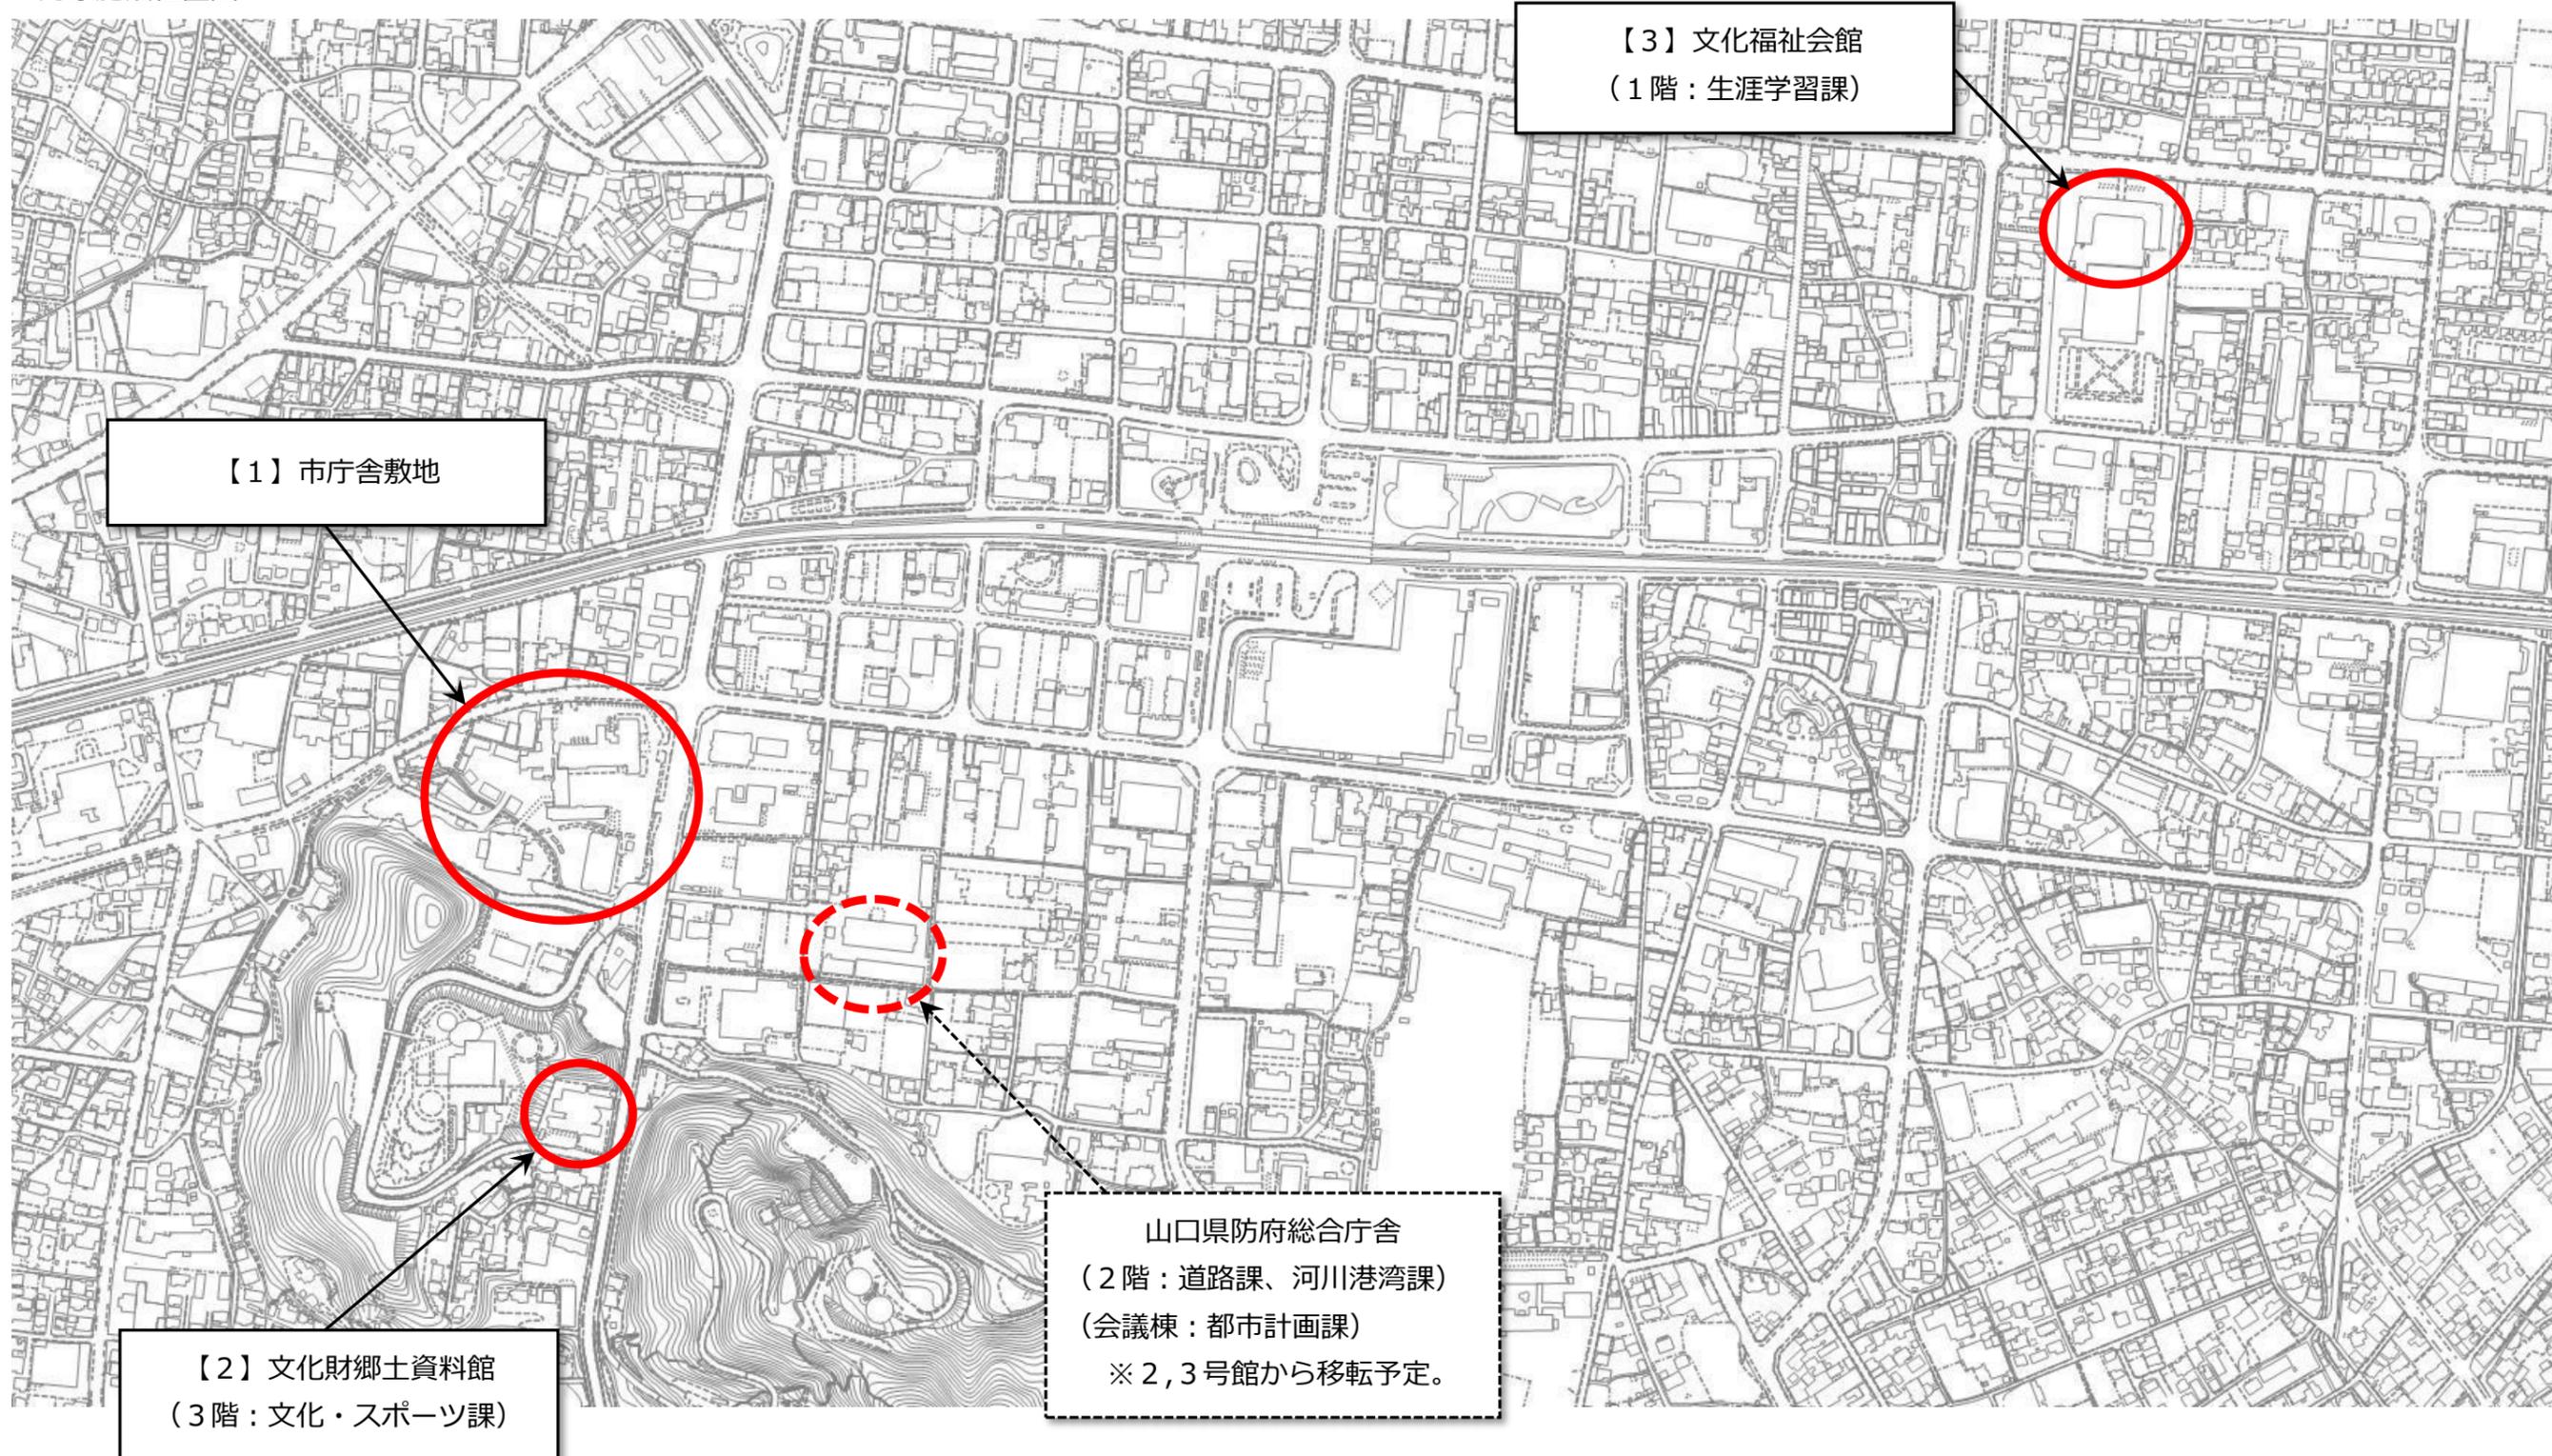

【1】市庁舎敷地内建物配置図



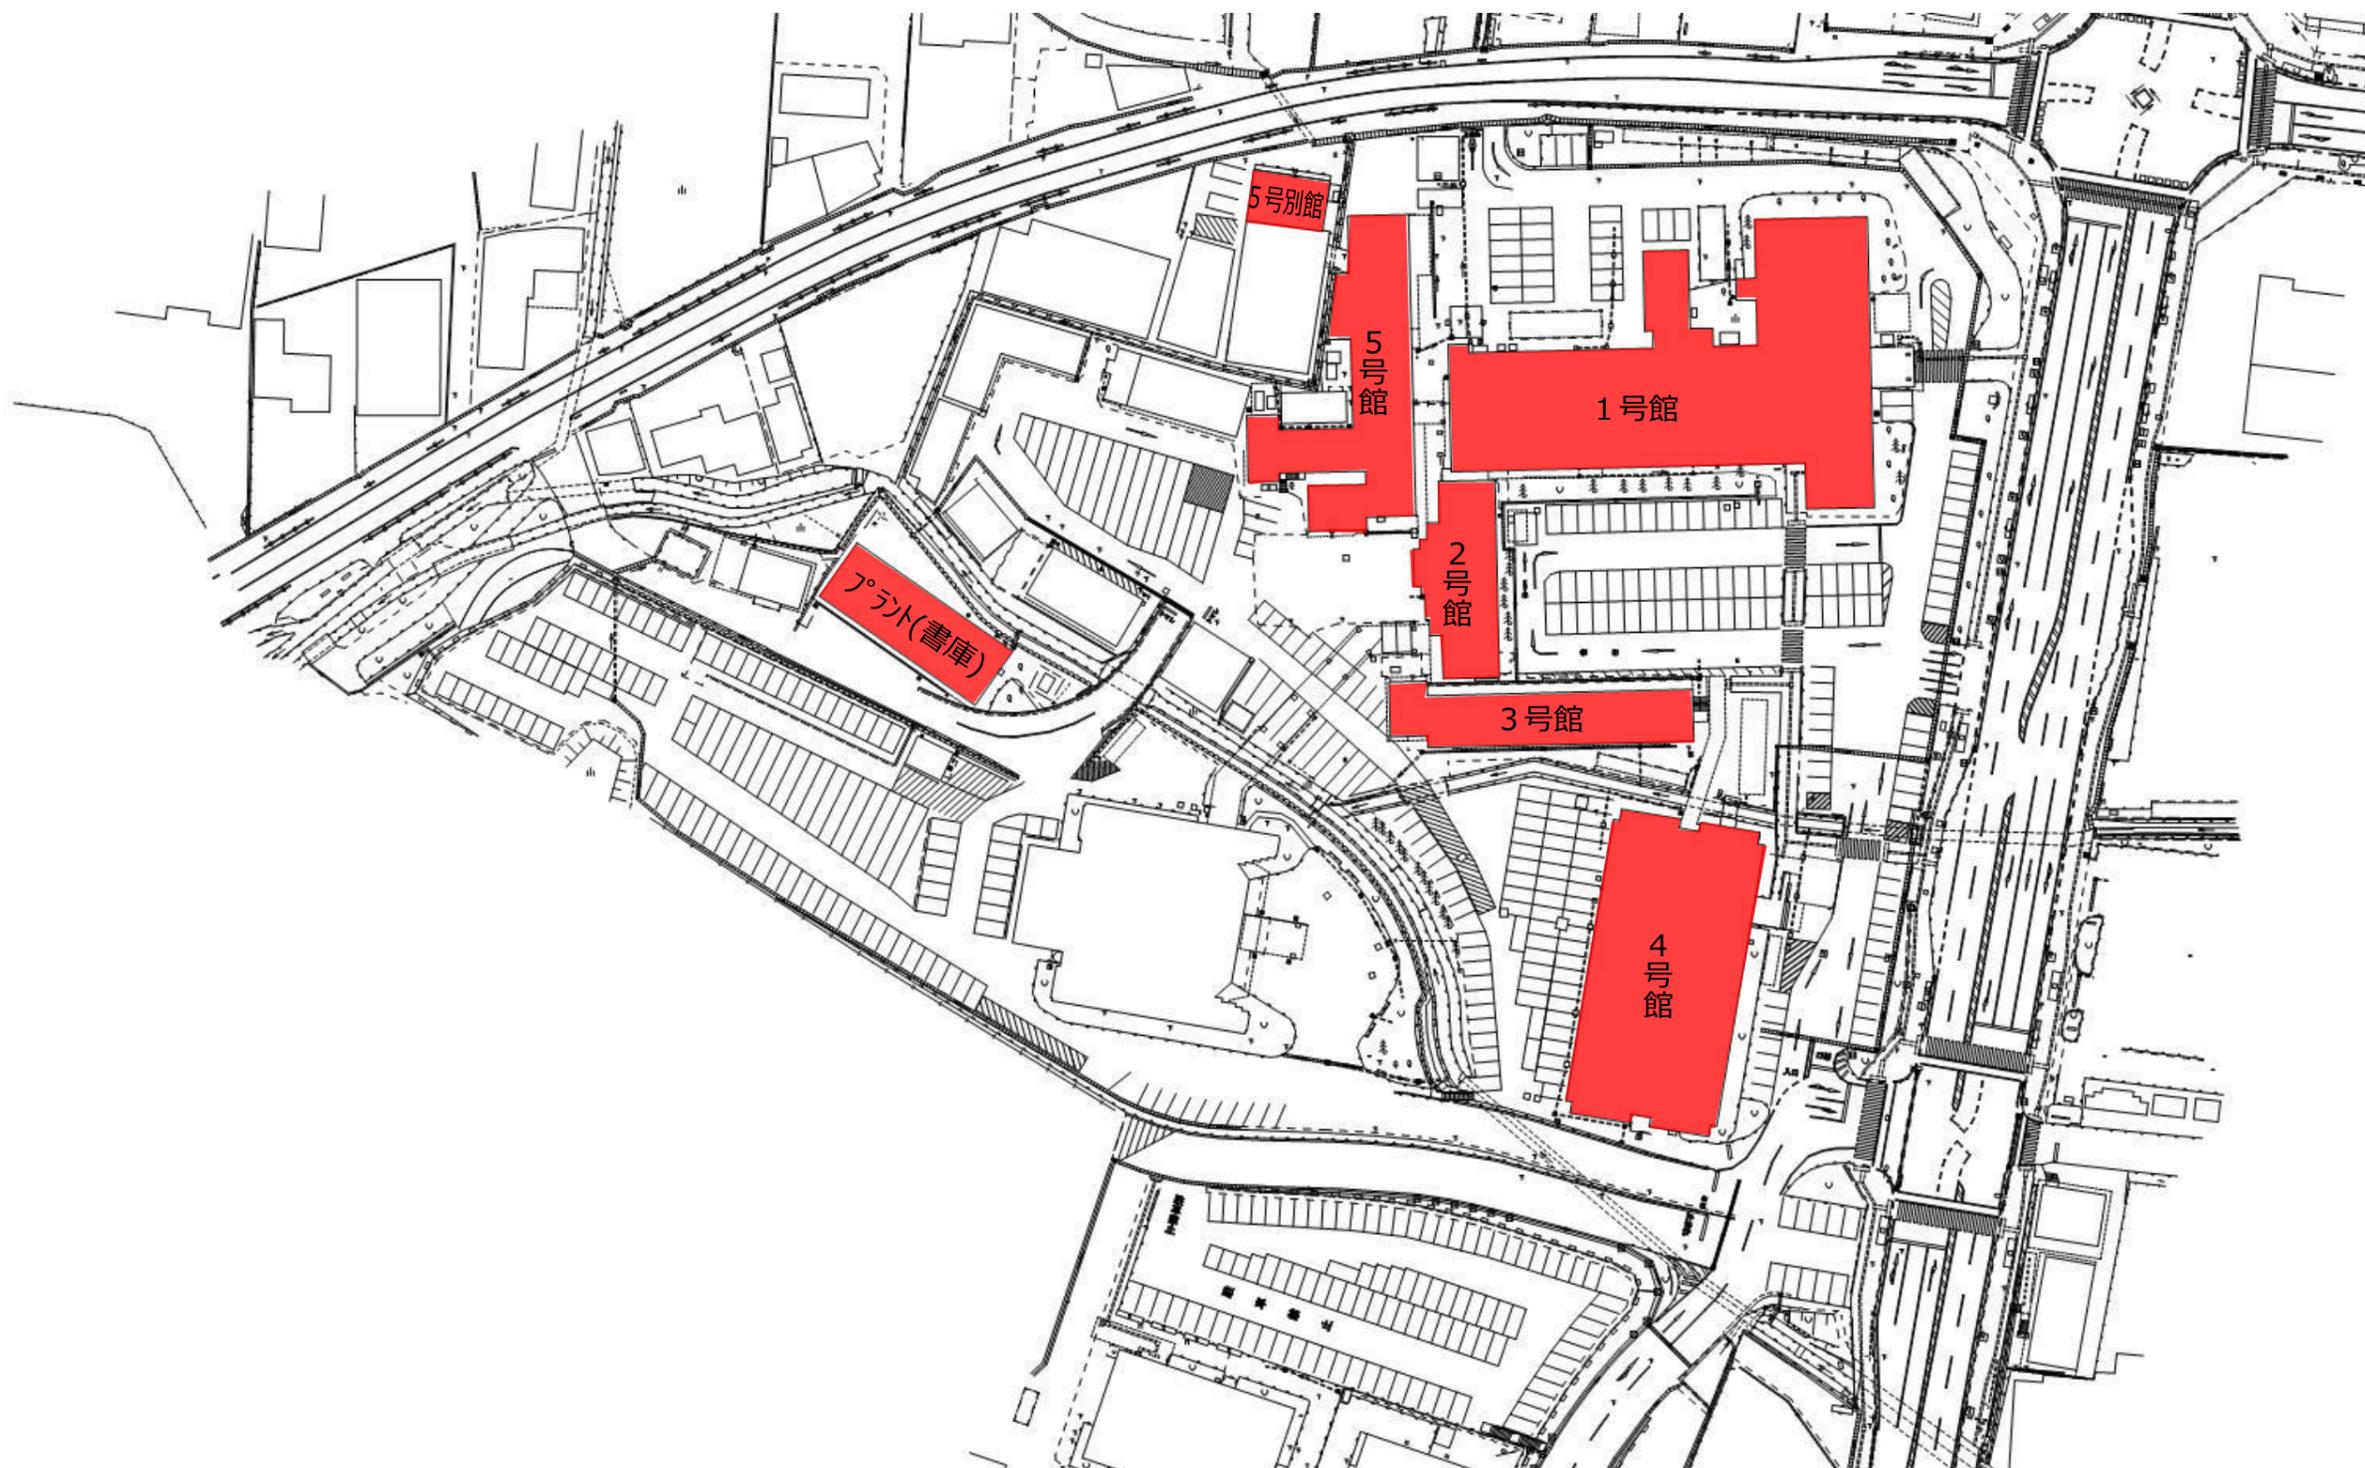


庁舎案内図（1号館～5号別館）

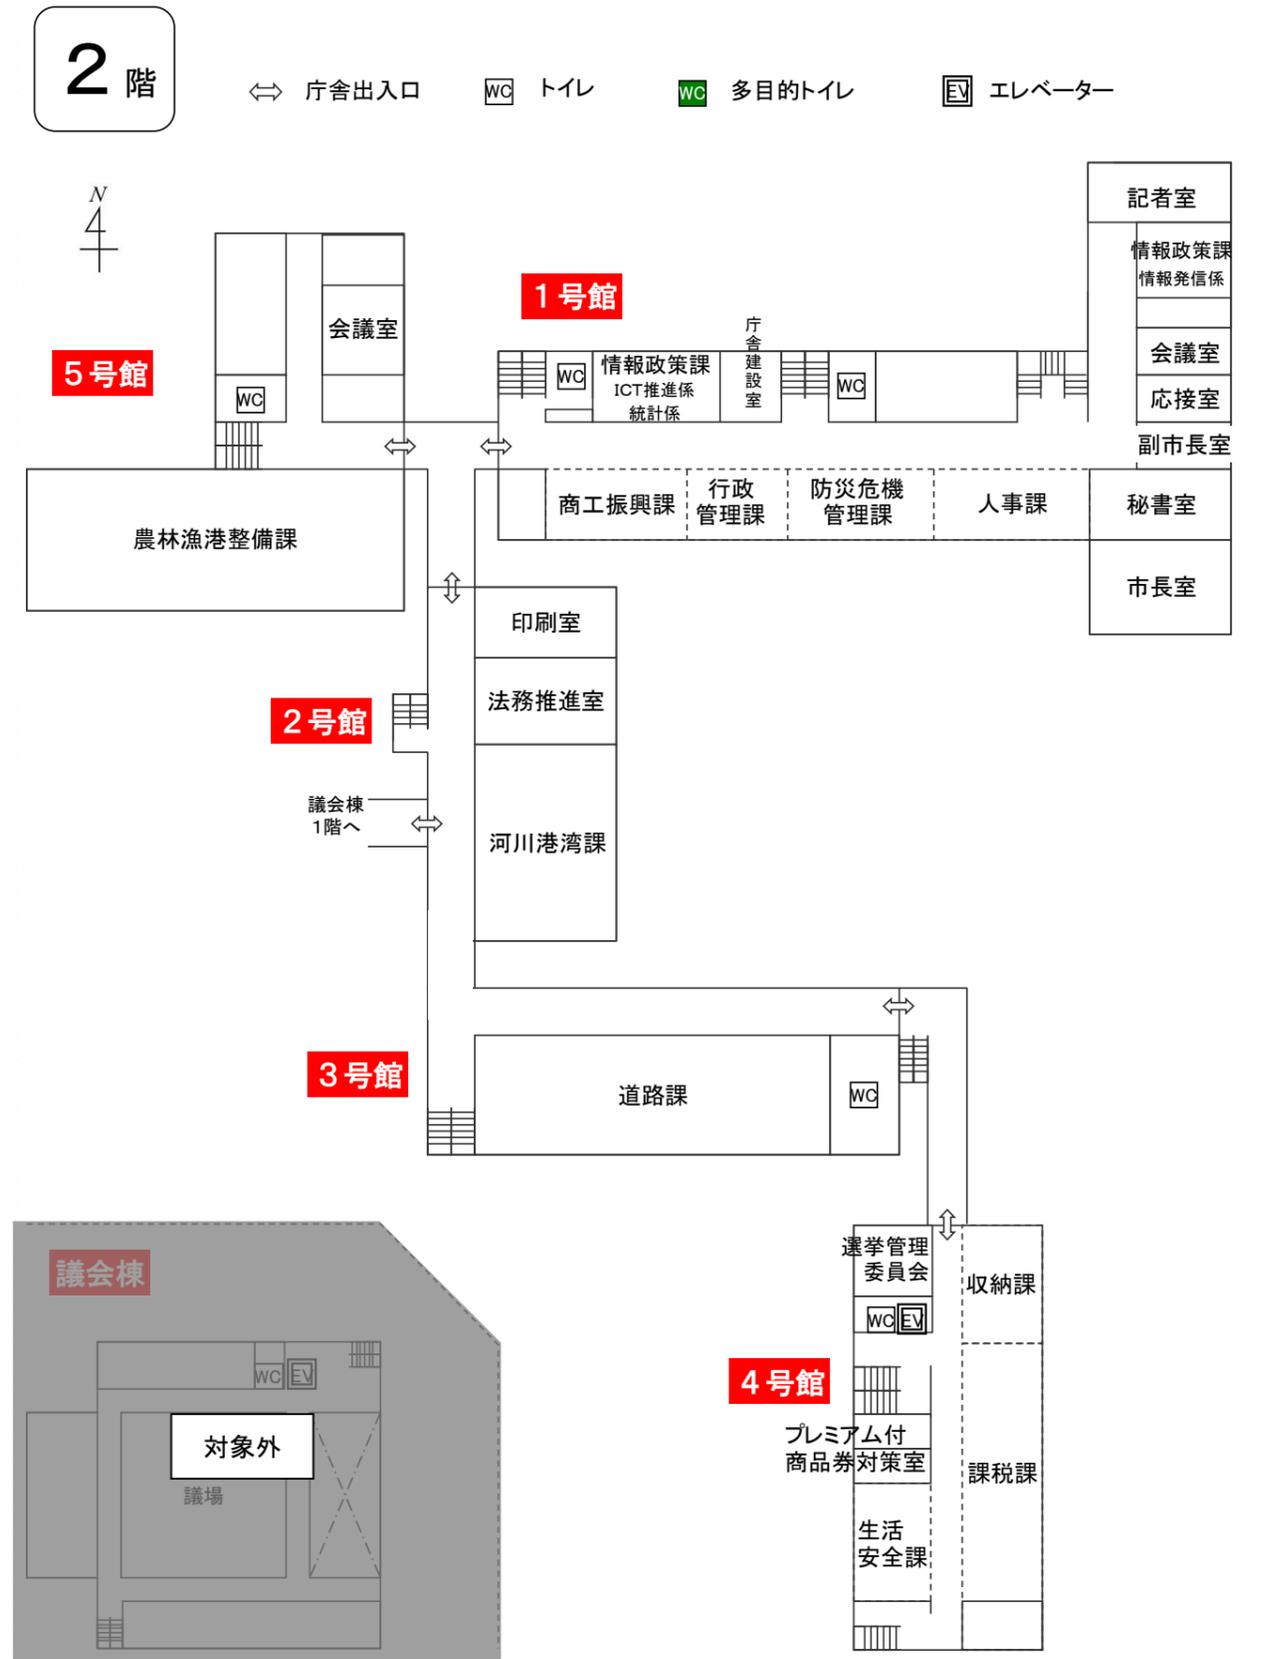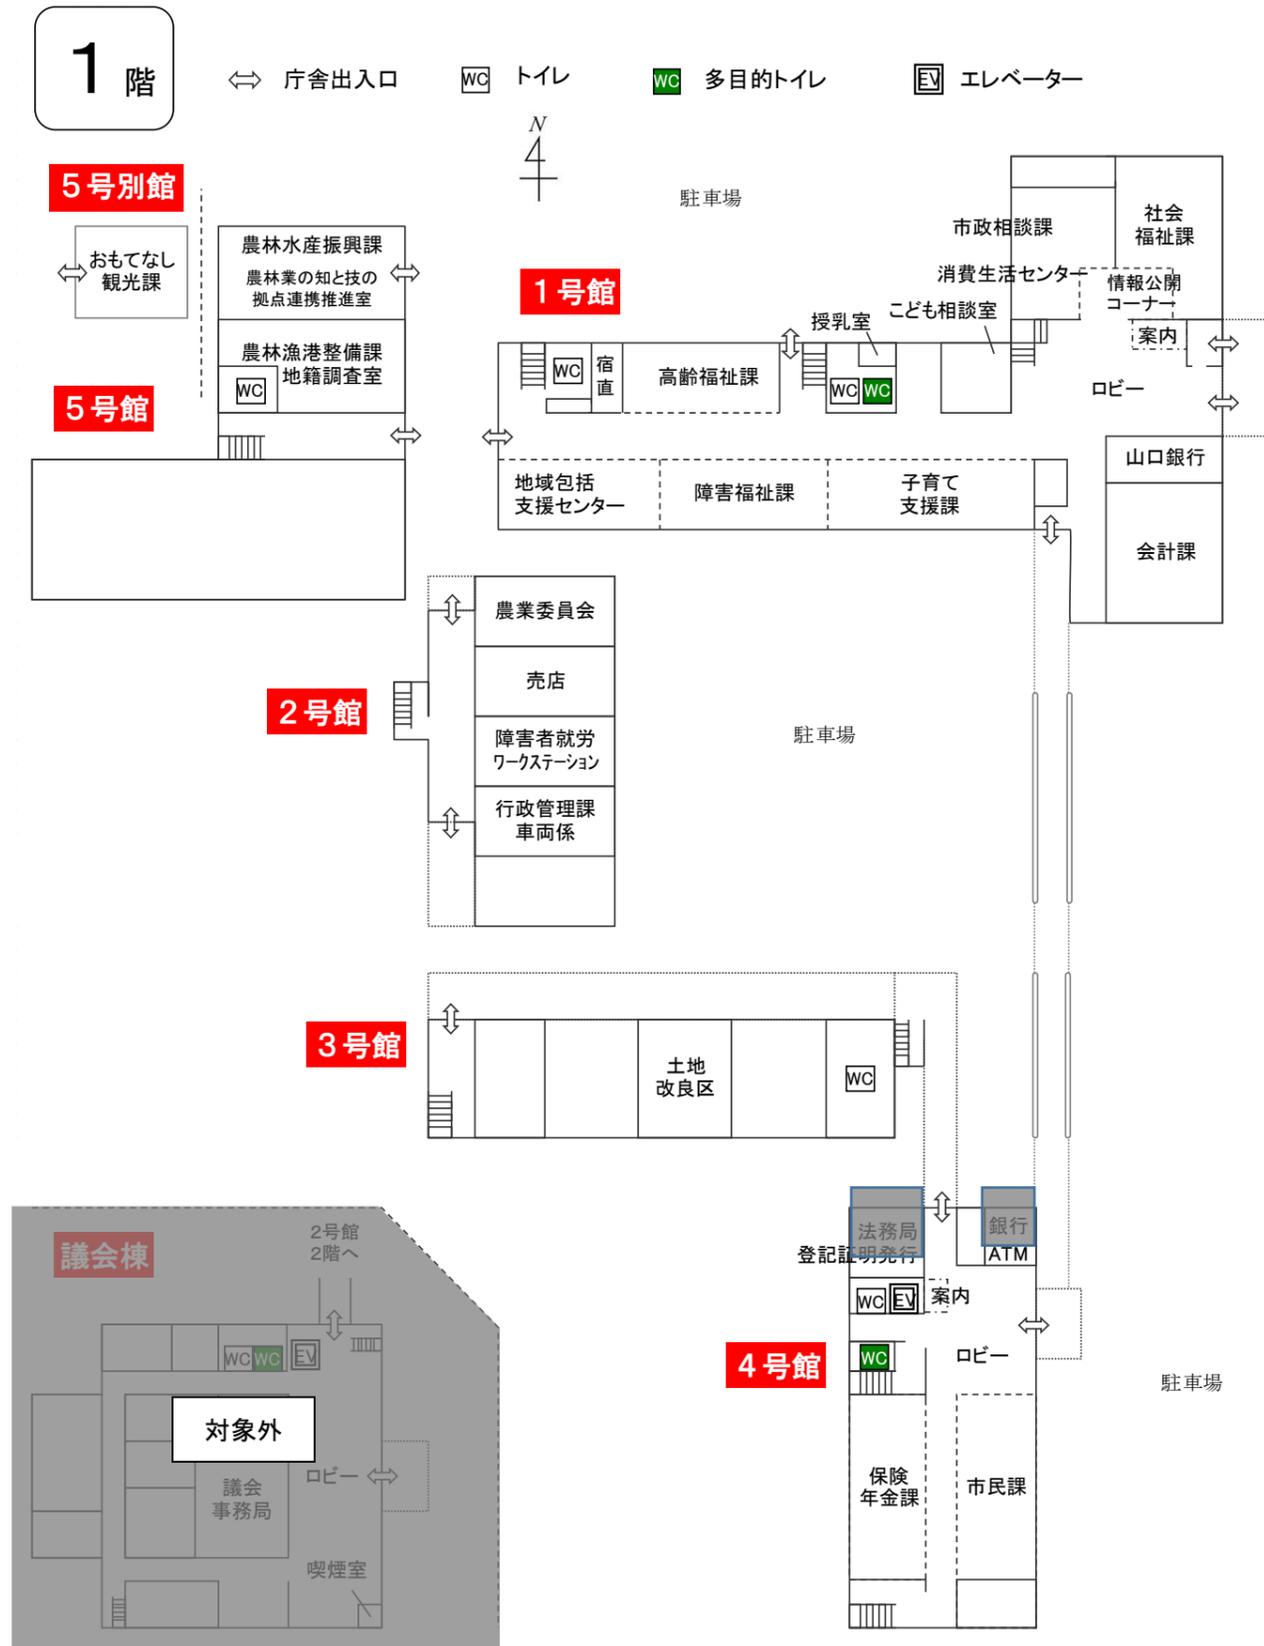



3階

⇔ 庁舎出入口 WC トイレ WC 多目的トイレ エレベーター

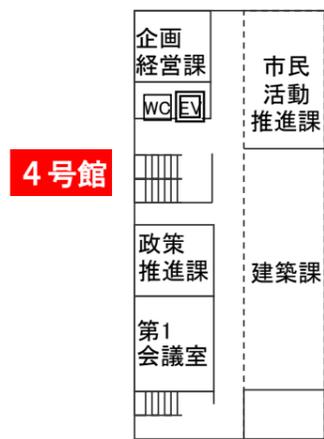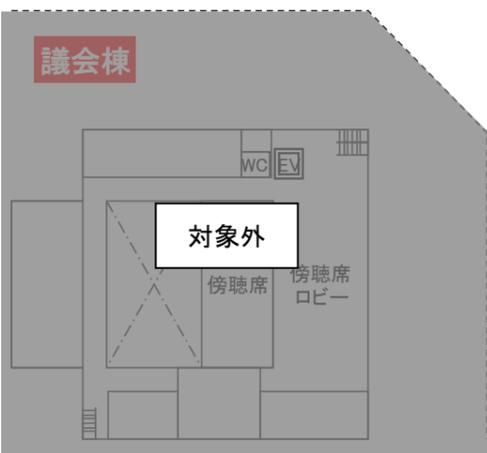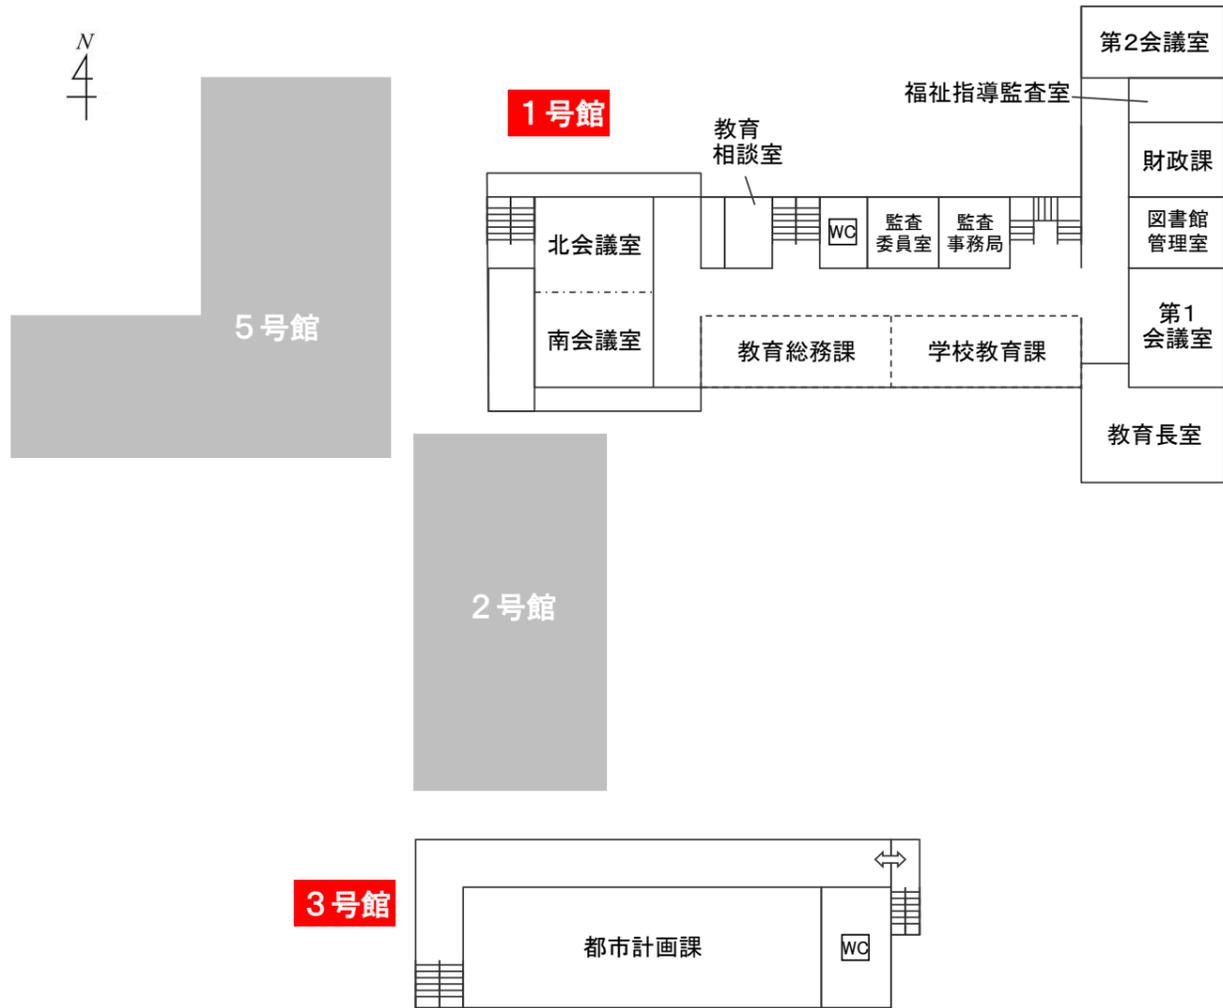


4階

⇔ 庁舎出入口 WC トイレ WC 多目的トイレ エレベーター

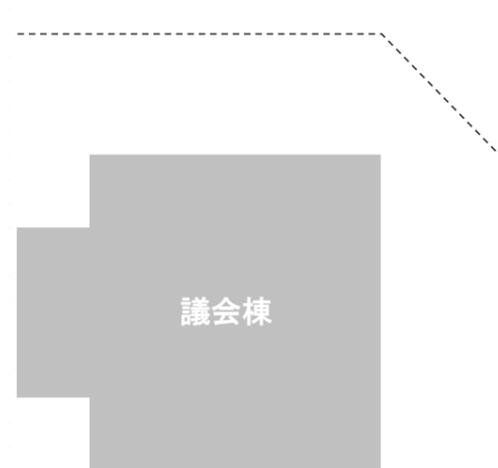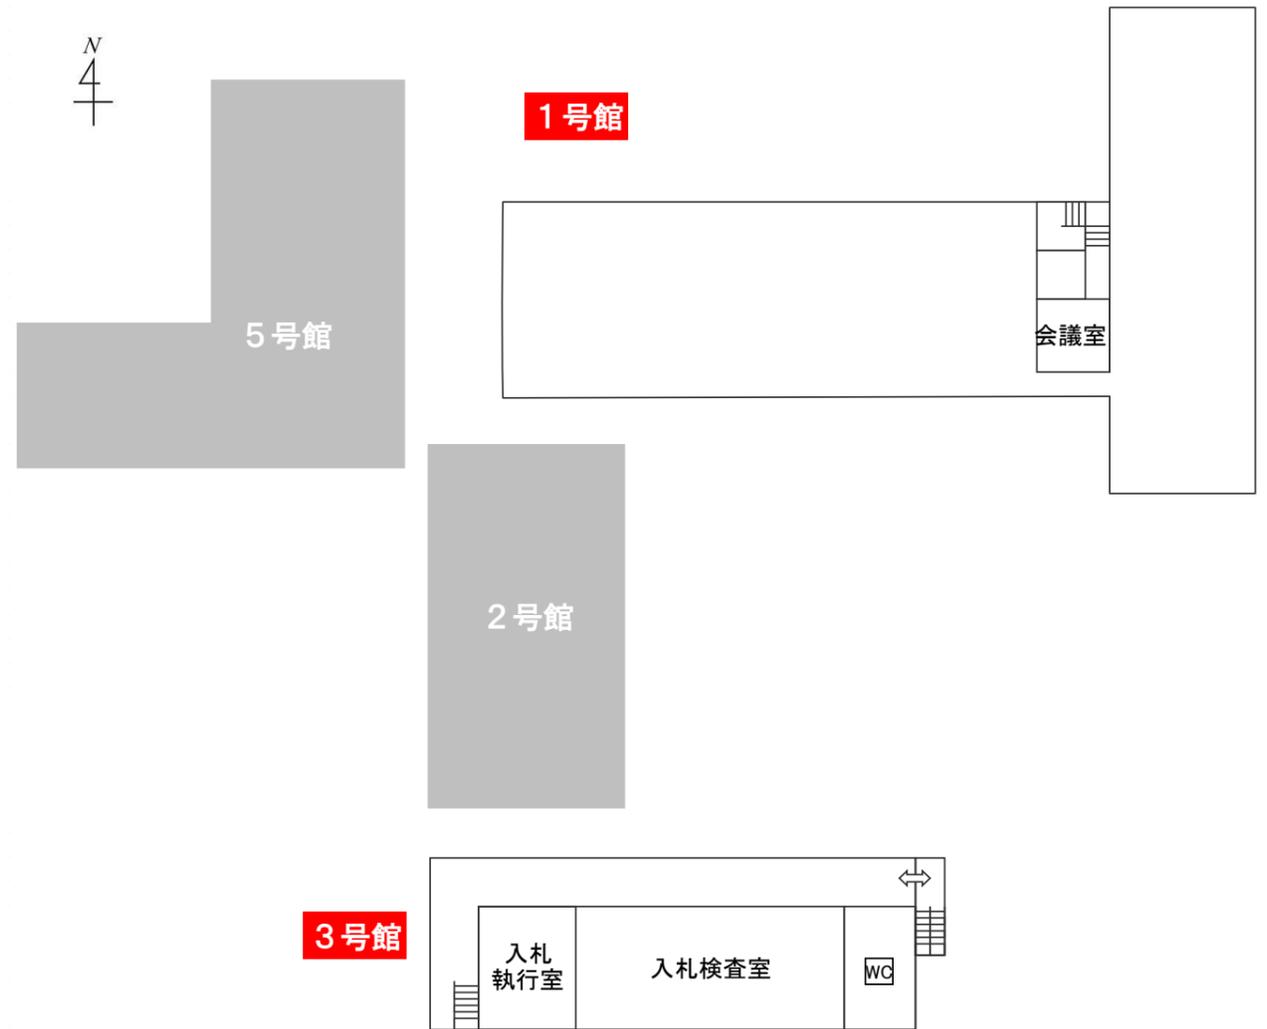

【2】文化財郷土資料館（文化・スポーツ課）

（3階）

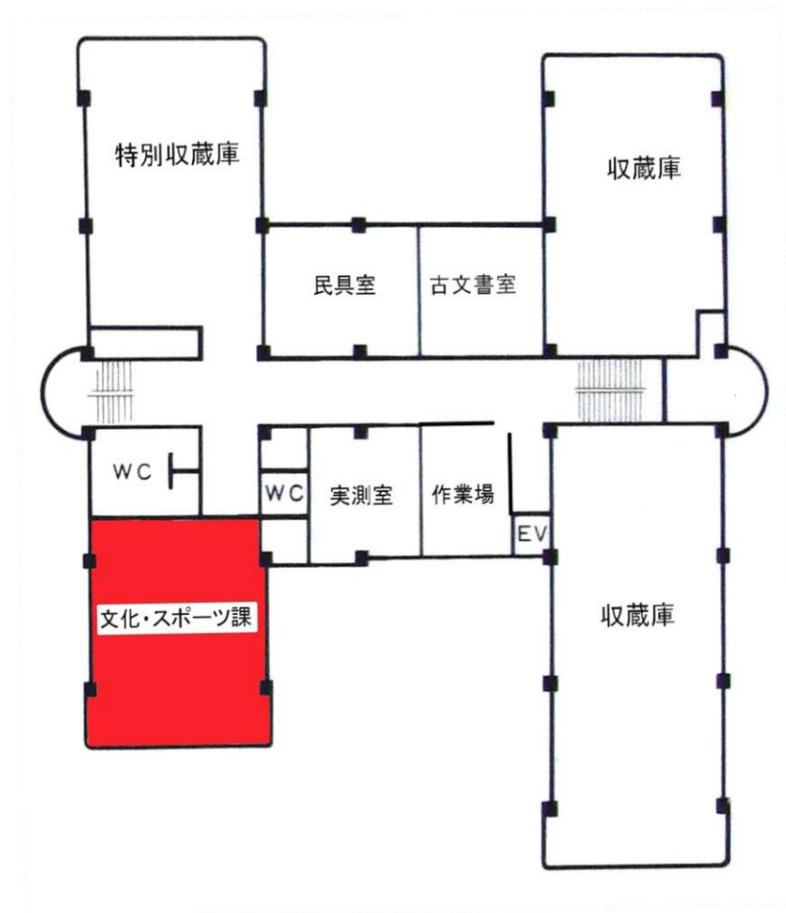

（約 100㎡）

【3】文化福祉会館（生涯学習課）

（1階）



- ⑤人権学習室
- ⑥生涯学習課 公民館係
- ⑧館長室
- ⑩生涯学習課 生涯学習係

（合計約 150㎡）