


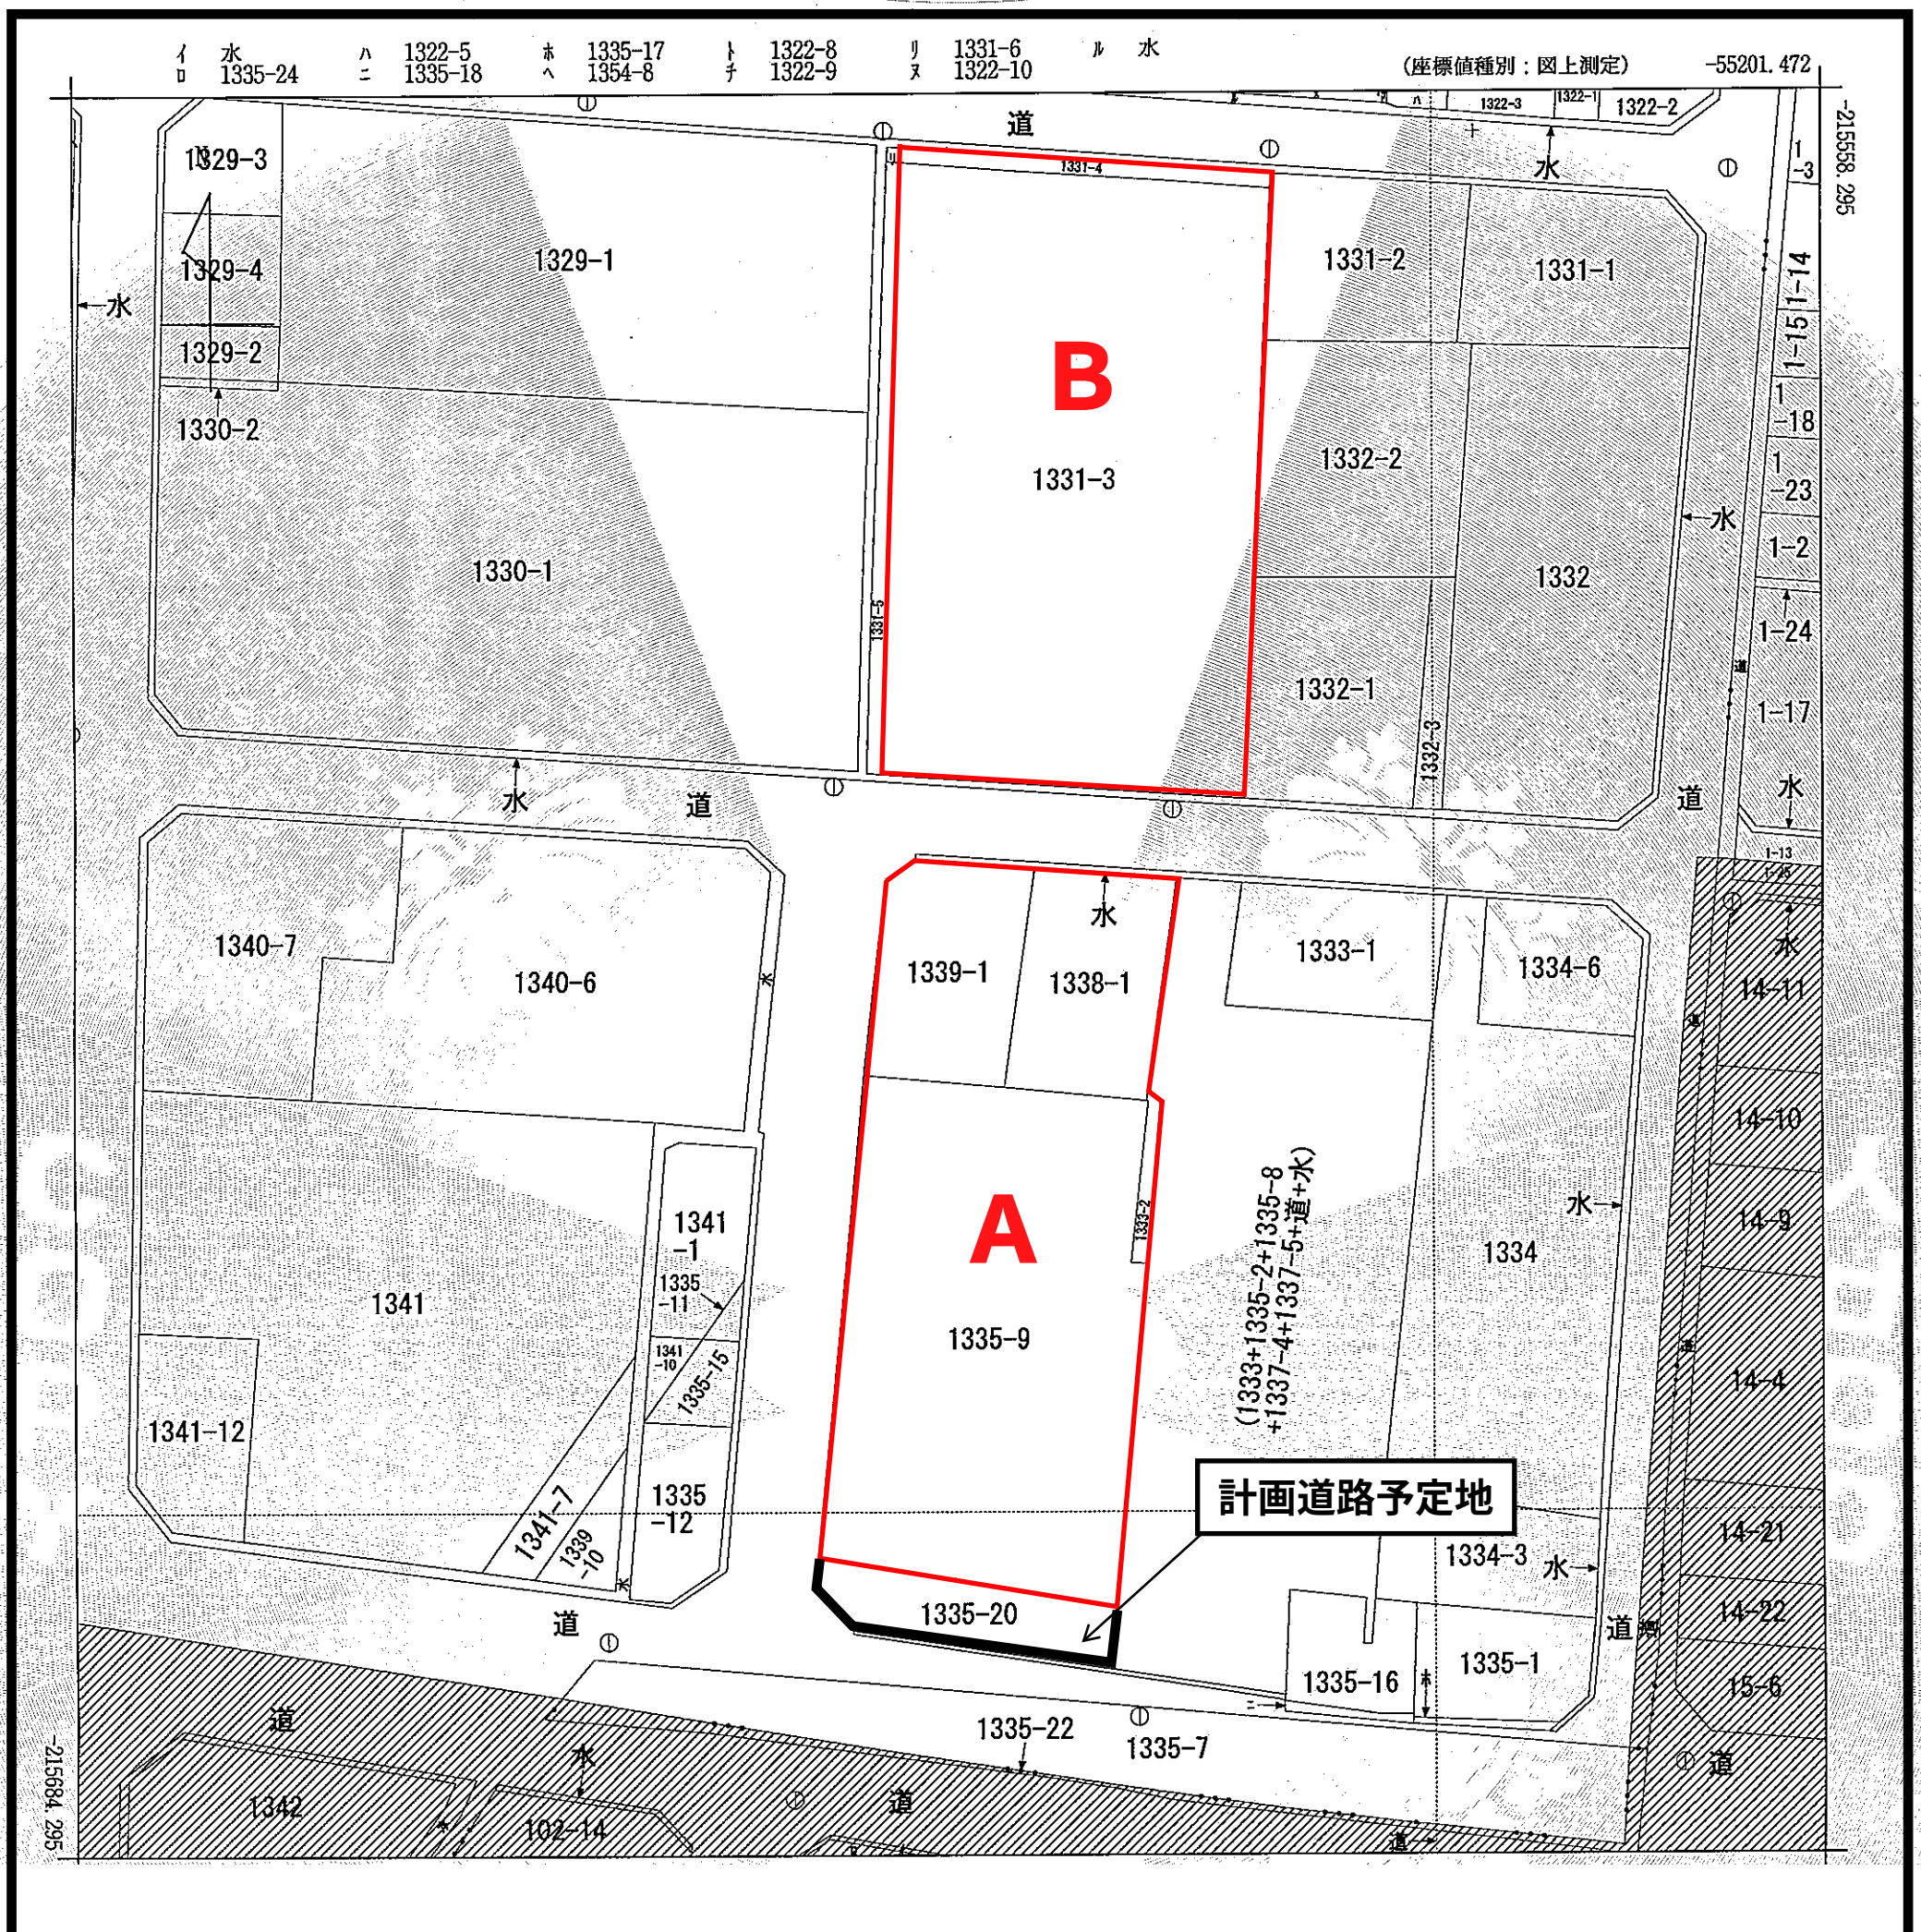


留意事項

【A敷地】

防府市八王子一丁目1335番20は、計画道路予定地として防府市の所有を継続するため、事業用地には含みません。

【B敷地】


防府市八王子一丁目1331番5及び1331番6（リ）は、防府市の所有を継続するため、事業用地には含みません。

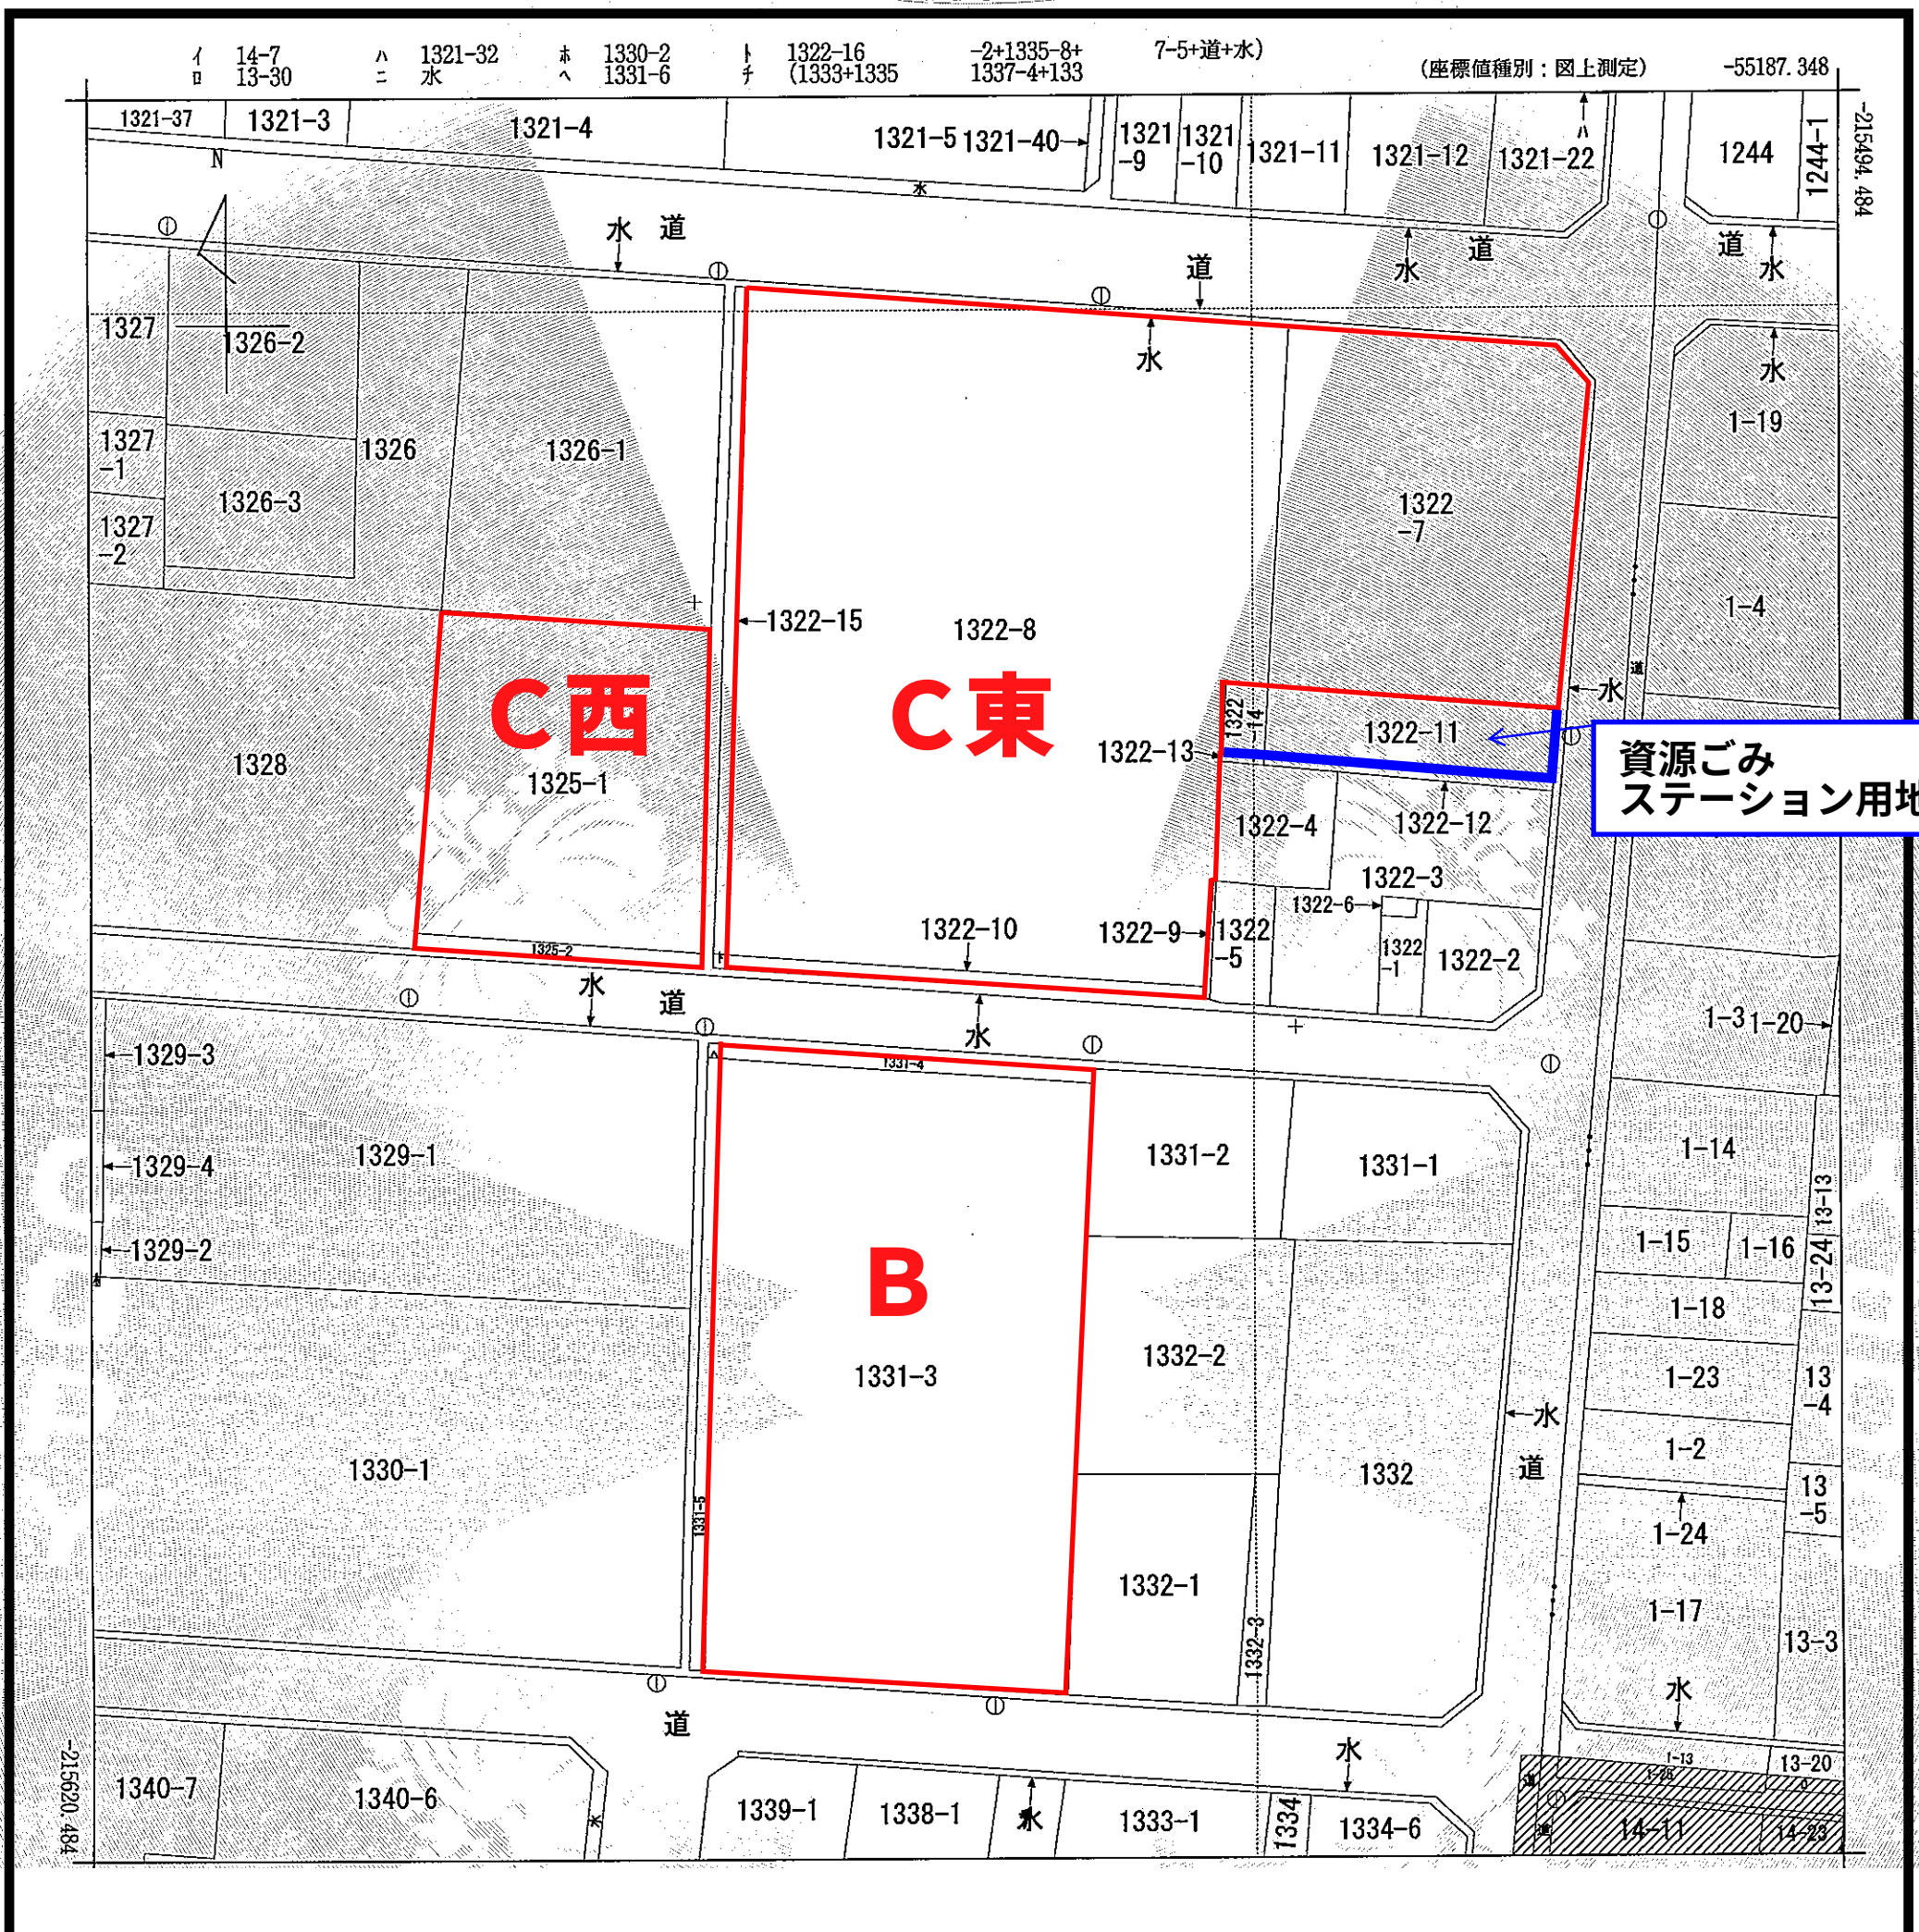

留意事項

【C敷地】

- ・防府市八王子一丁目1322番9は、防府市の所有地ではありません。
- ・防府市八王子一丁目1322番11及び1322番14は、資源ごみステーション用地として防府市の所有を継続するため、事業用地には含みません。
- ・防府市八王子一丁目1322番15及び1322番16（ト）は、防府市の所有を継続するため、事業用地には含みません。

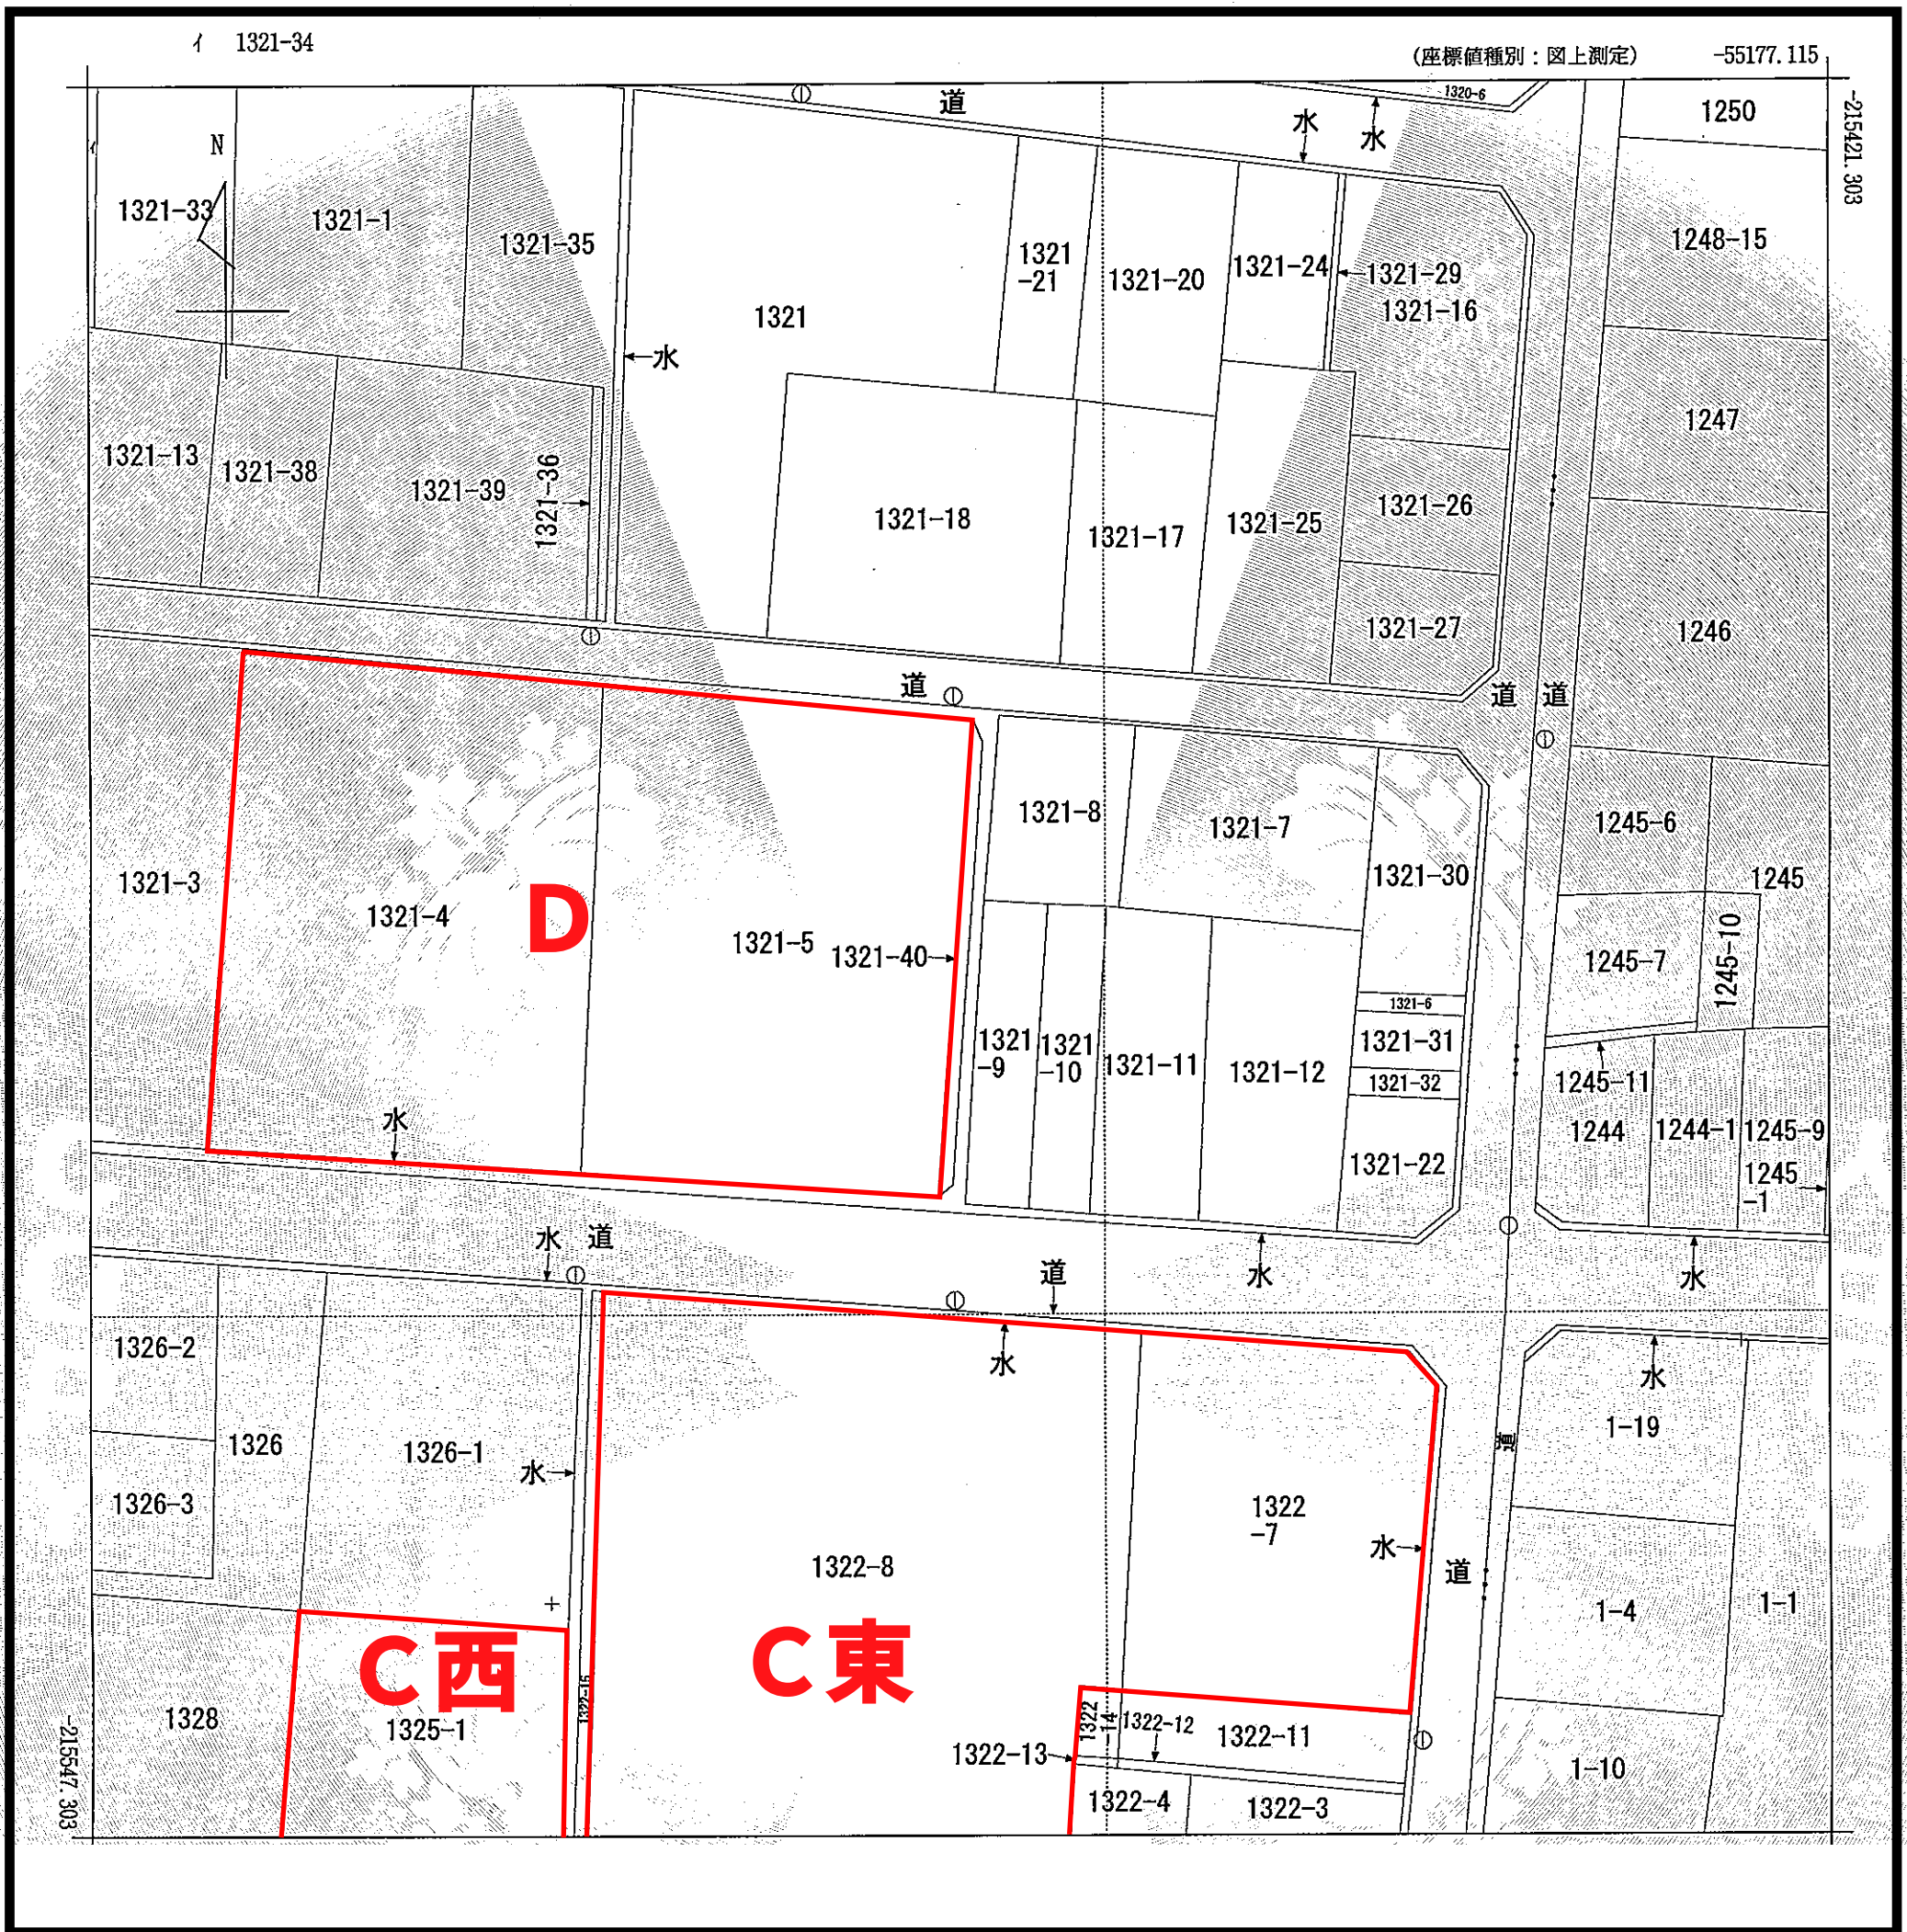

留意事項

【D敷地】

防府市八王子一丁目1321番40は、防府市の所有を継続するため、事業用地には含みません。