


**物件 8 法定外公共物 (大字江泊) 【地籍図 (集成図のため縮尺不明)】**

大字江泊字三舛 10649番1、2554番2 外地先	堤塘	389.47㎡
	水路ア	50.01㎡
大字江泊字広村屋 2545番2 外地先	道路	259.19㎡
	水路イ	130.11㎡

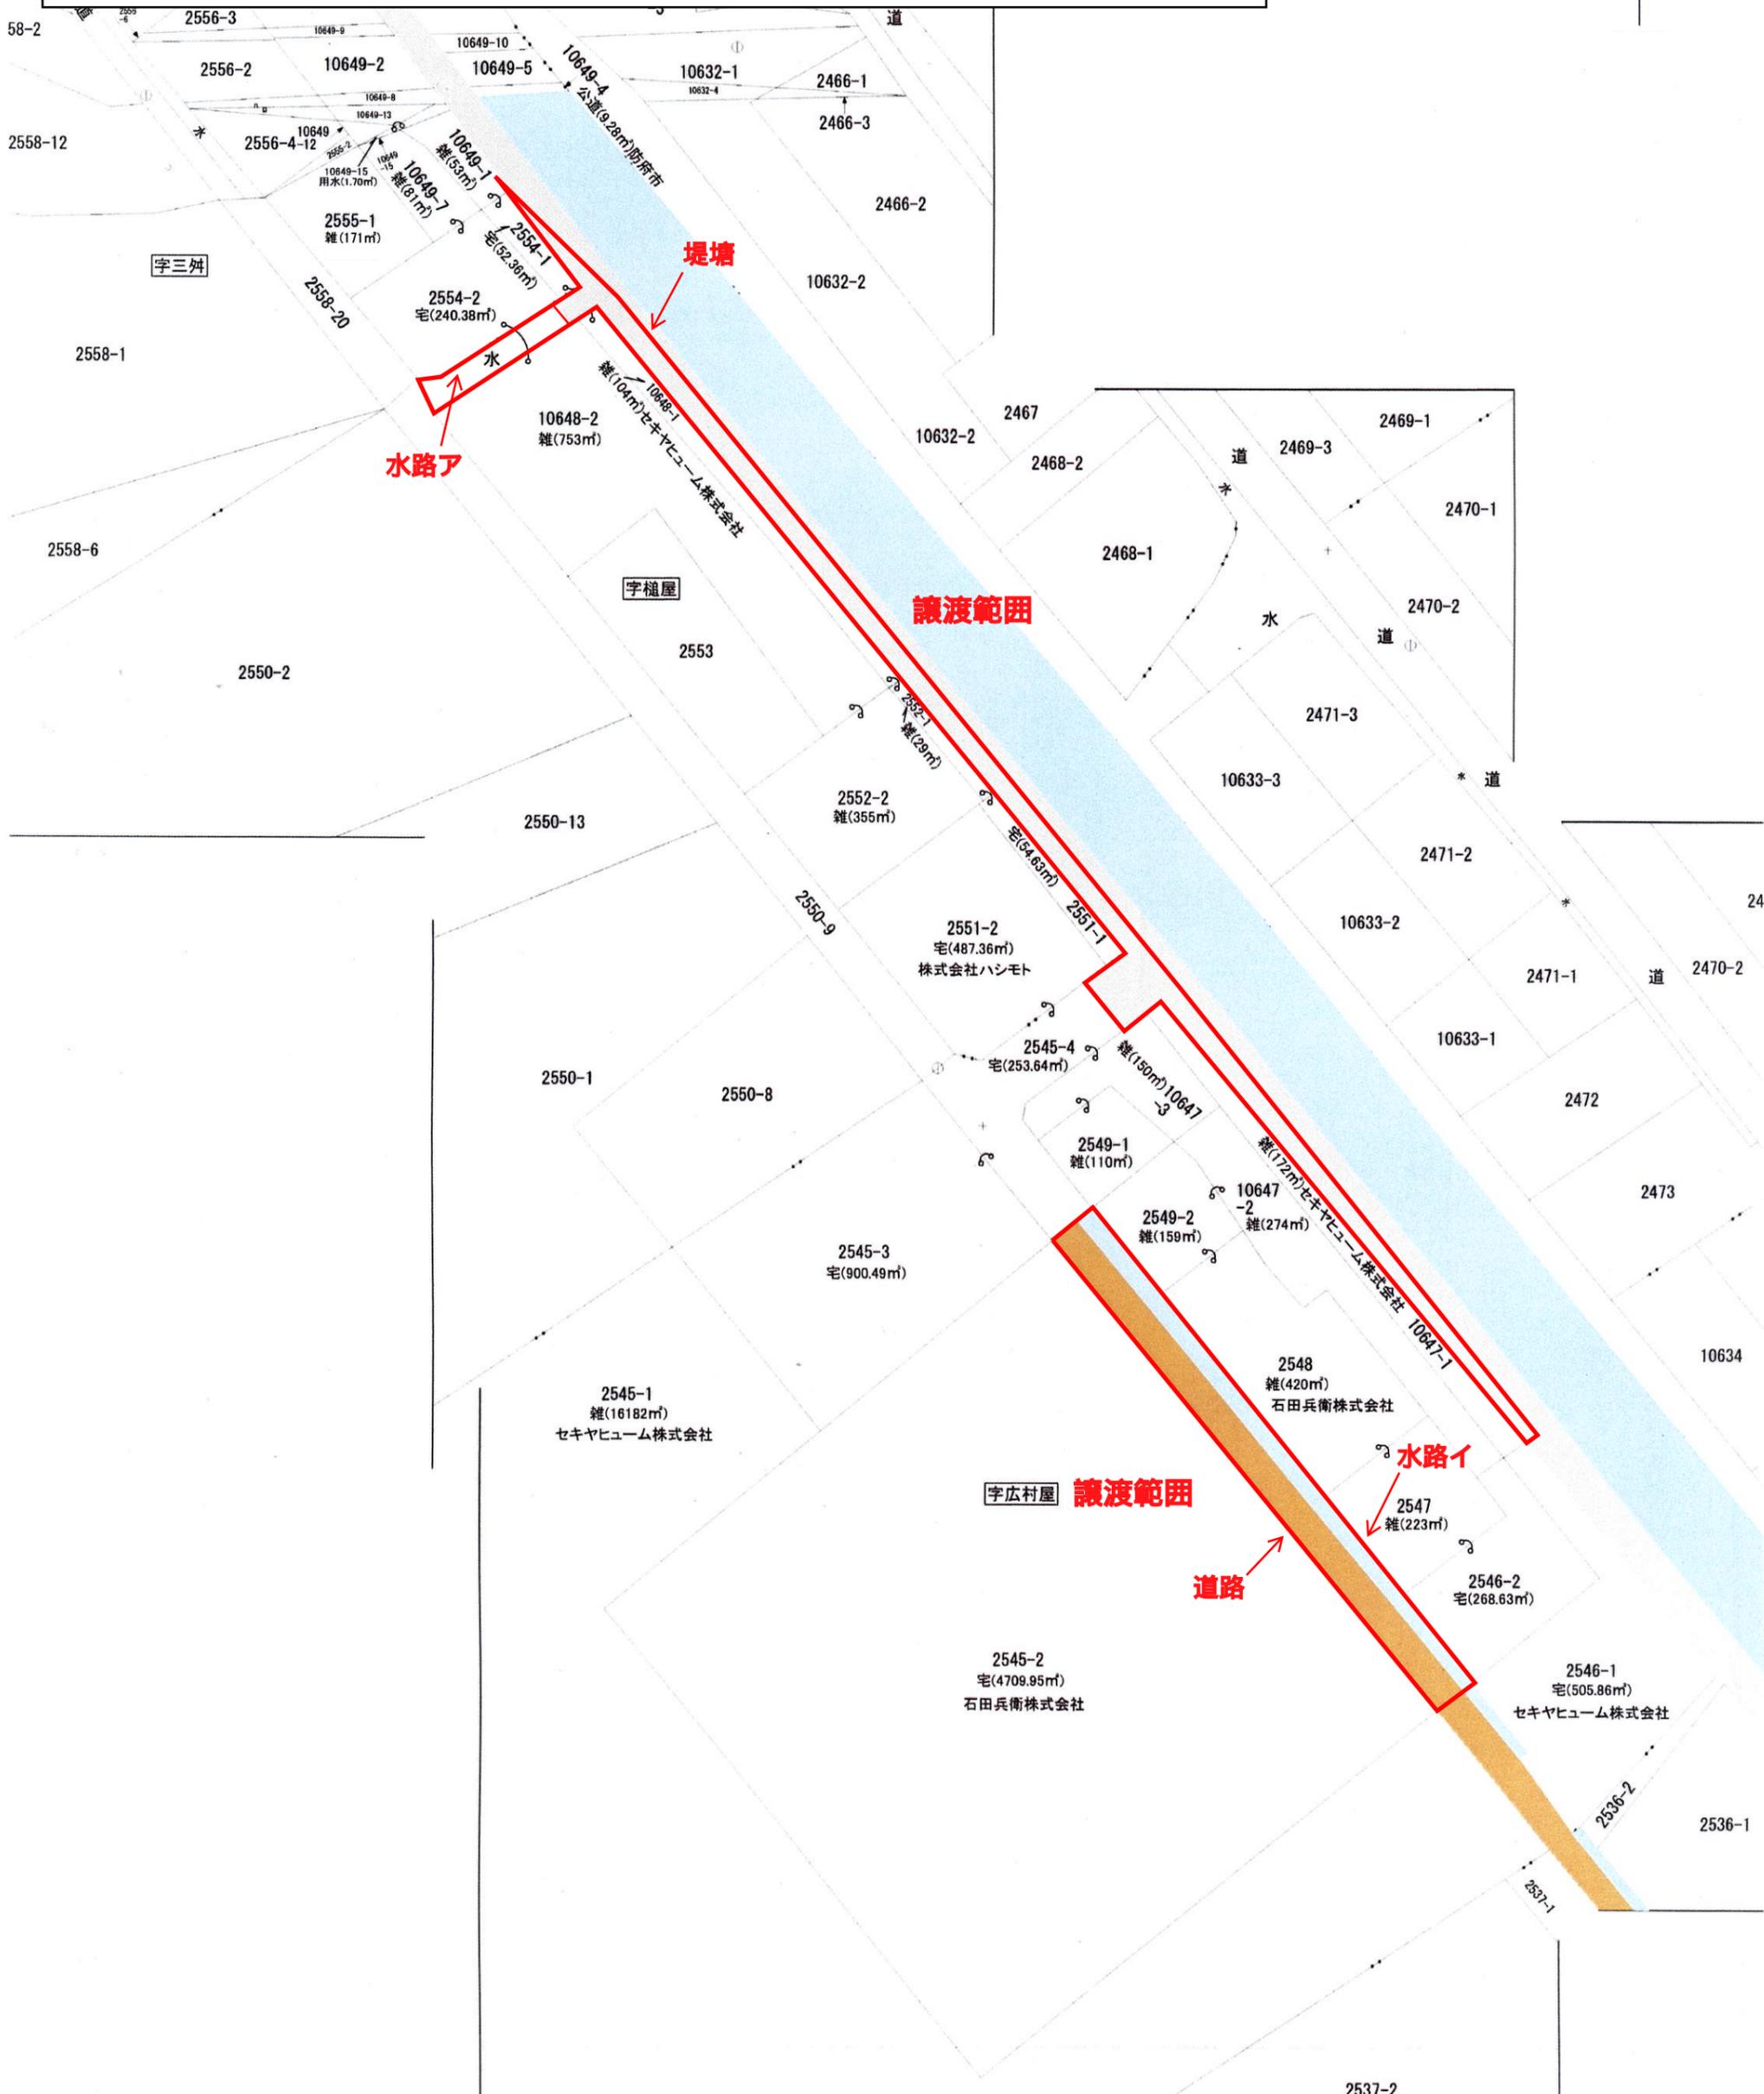

山口地方法務局 写14条地図

図面の名称	地図の写し	
申請地	防府市大字江泊字三舛、楯屋、広村屋	
調整年月日	R5.1.19	調整者