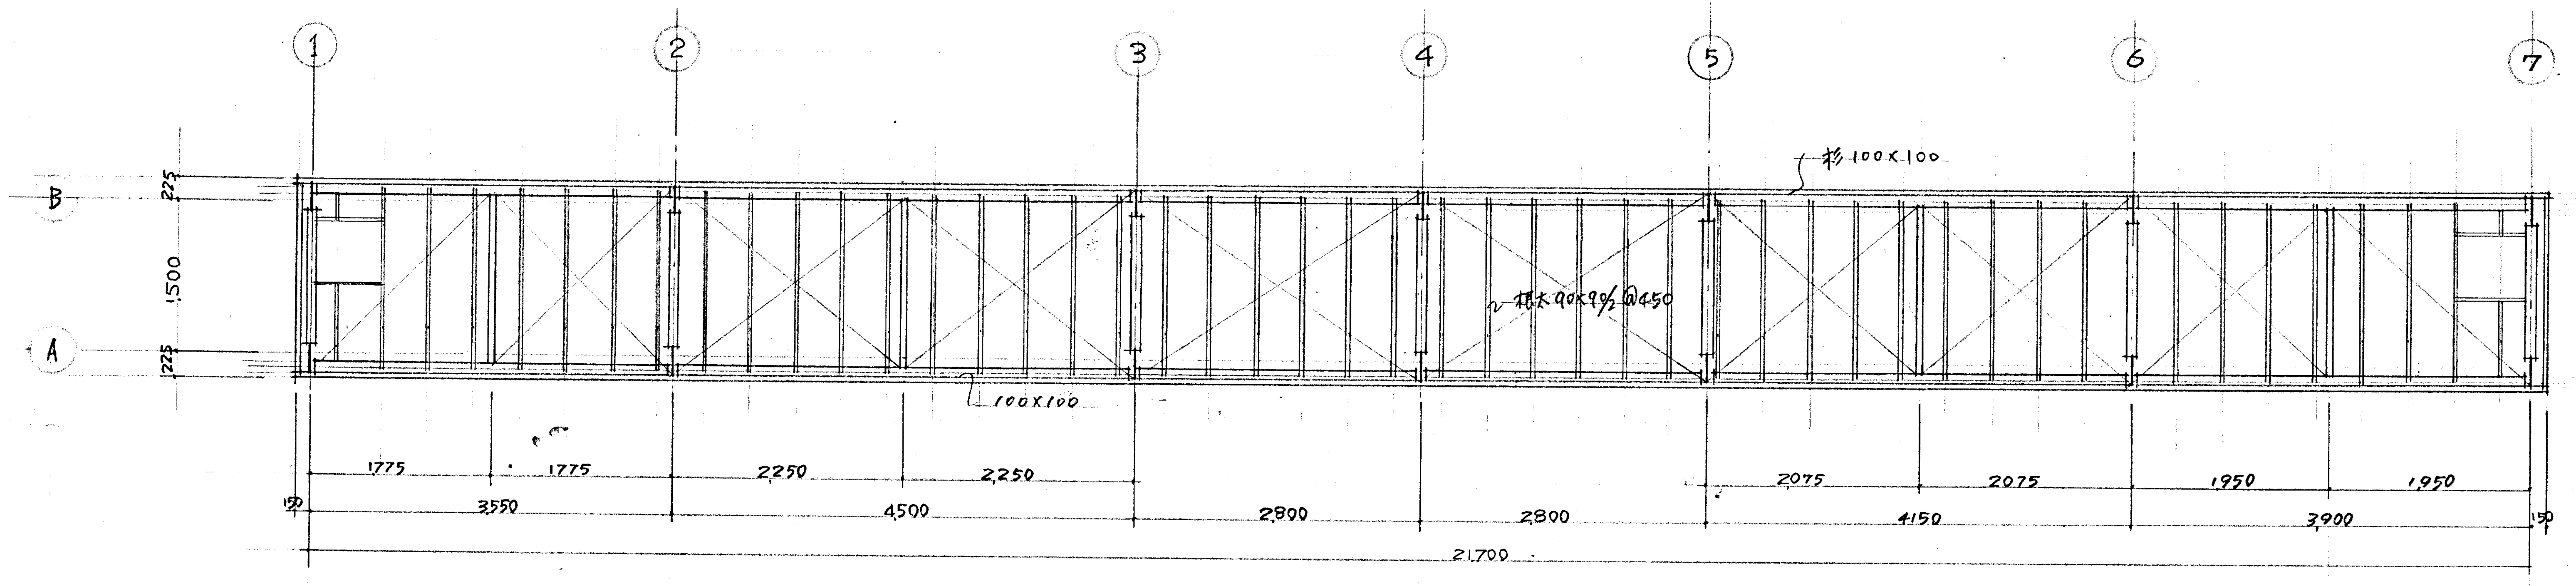
1
2
3
4
5
6
7
B
A
225
1500
225
杉 100×100
根太 90×90/2 @450
100×100
1775
1775
2250
2250
2075
2075
1950
1950
150
3550
4500
2800
2800
4150
3900
150
21,700

上段床伏図 1:50

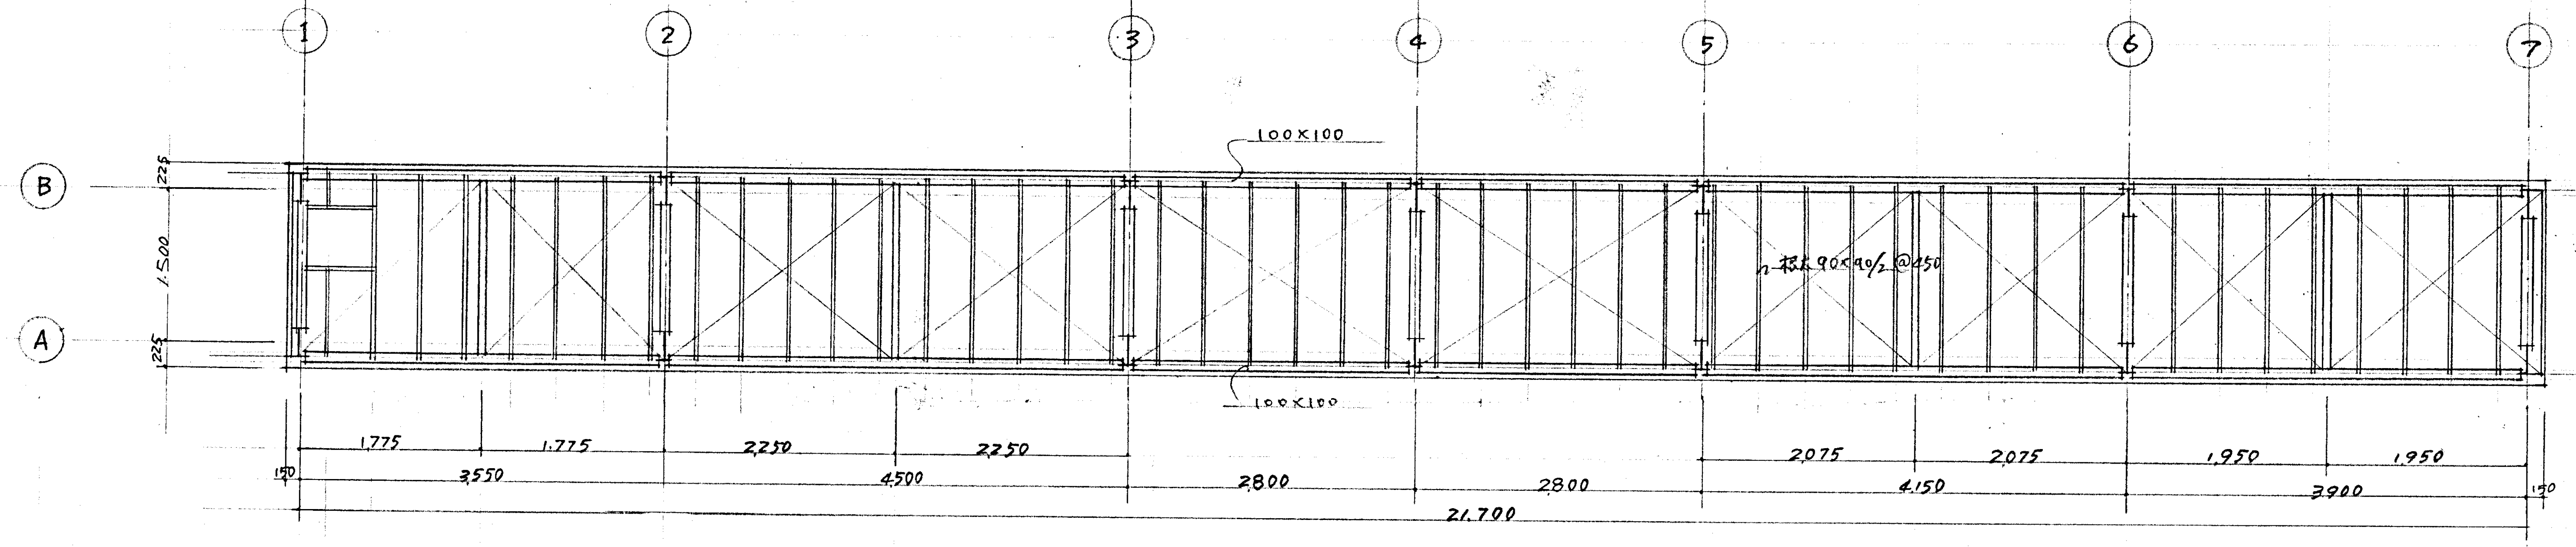
1
2
3
4
5
6
7
B
A
225
1500
225
100×100
根太 90×90/2 @450
100×100
1775
1775
2250
2250
2075
2075
1950
1950
150
3550
4500
2800
2800
4150
3900
150
21,700

下段床伏図 1:50

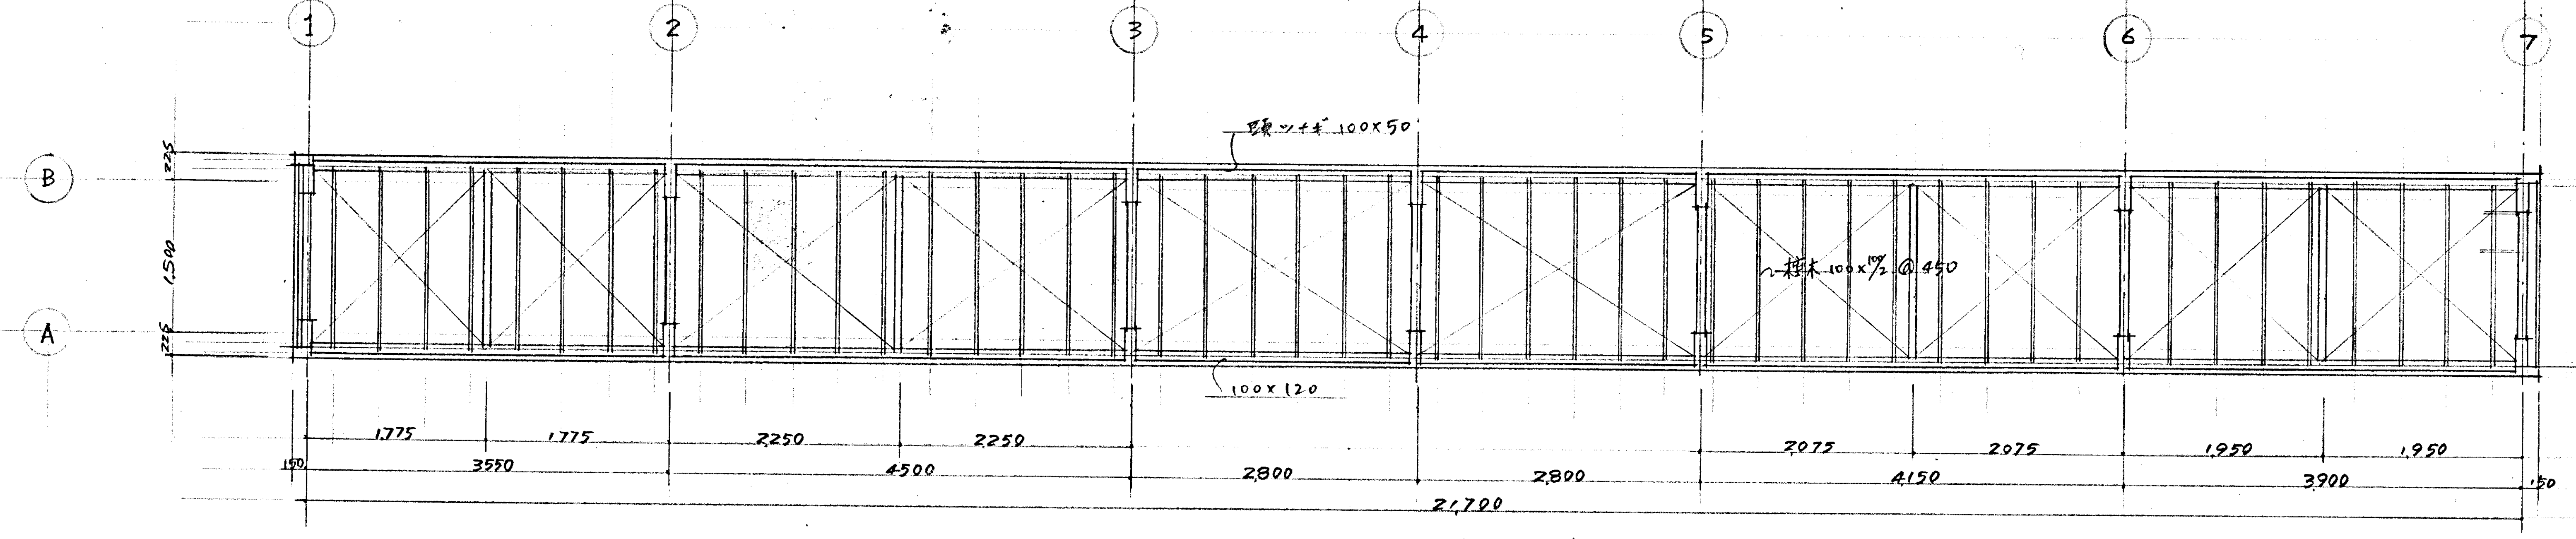
1
2
3
4
5
6
7
B
A
225
1500
225
頭ツナギ 100×50
根太 100×100/2 @450
100×120
1775
1775
2250
2250
2075
2075
1950
1950
150
3550
4500
2800
2800
4150
3900
150
21,700

小屋伏図 1:50

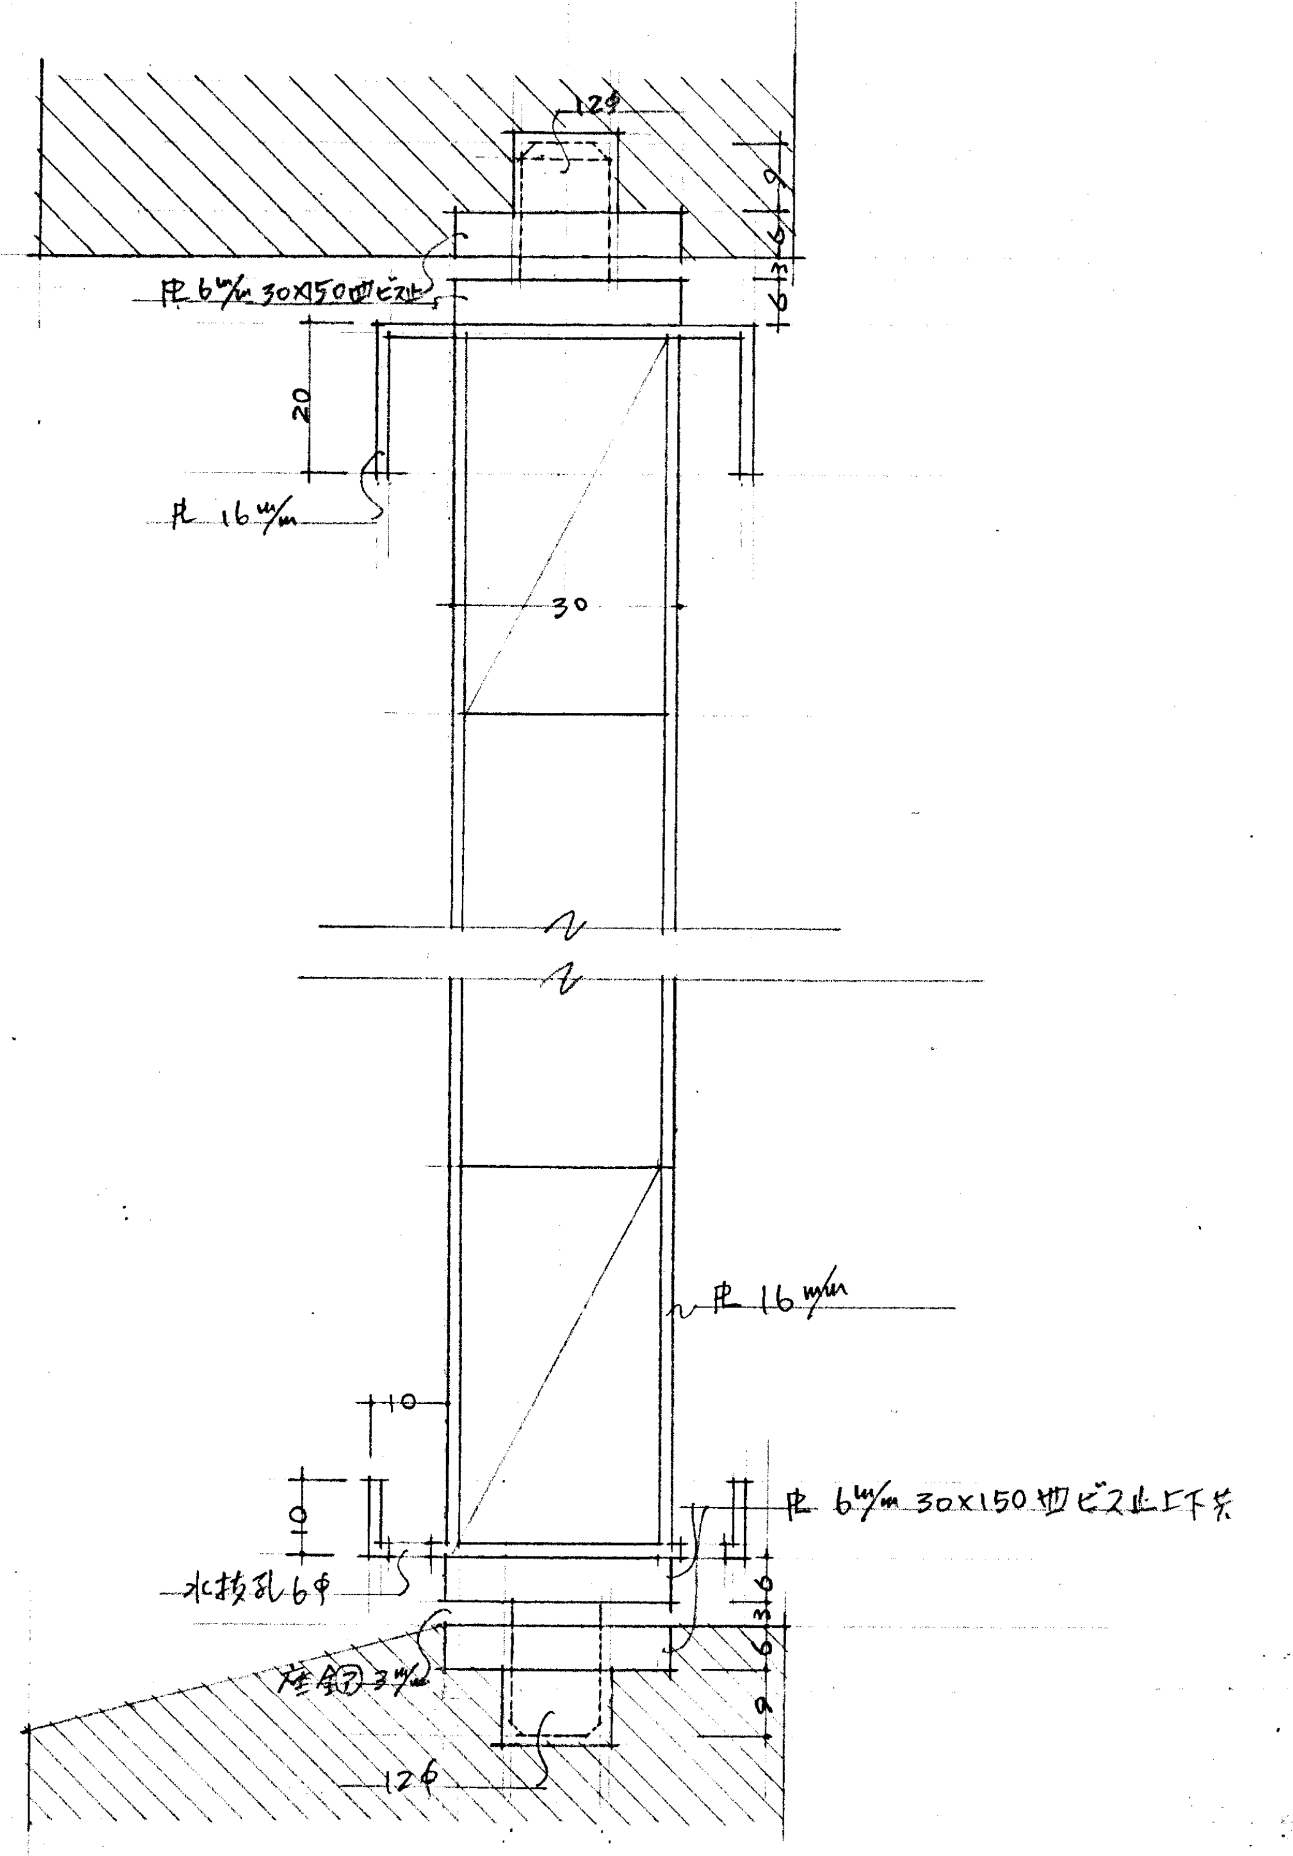
12φ
9
6
3
6
PL 6m/m 30×150 皿ビス止
20
PL 16m/m
30
PL 16m/m
10
10
PL 6m/m 30×150 皿ビス止上下共
水抜孔 6φ
座鉄 3m/m
12φ

表示廻転板詳細図 1:1

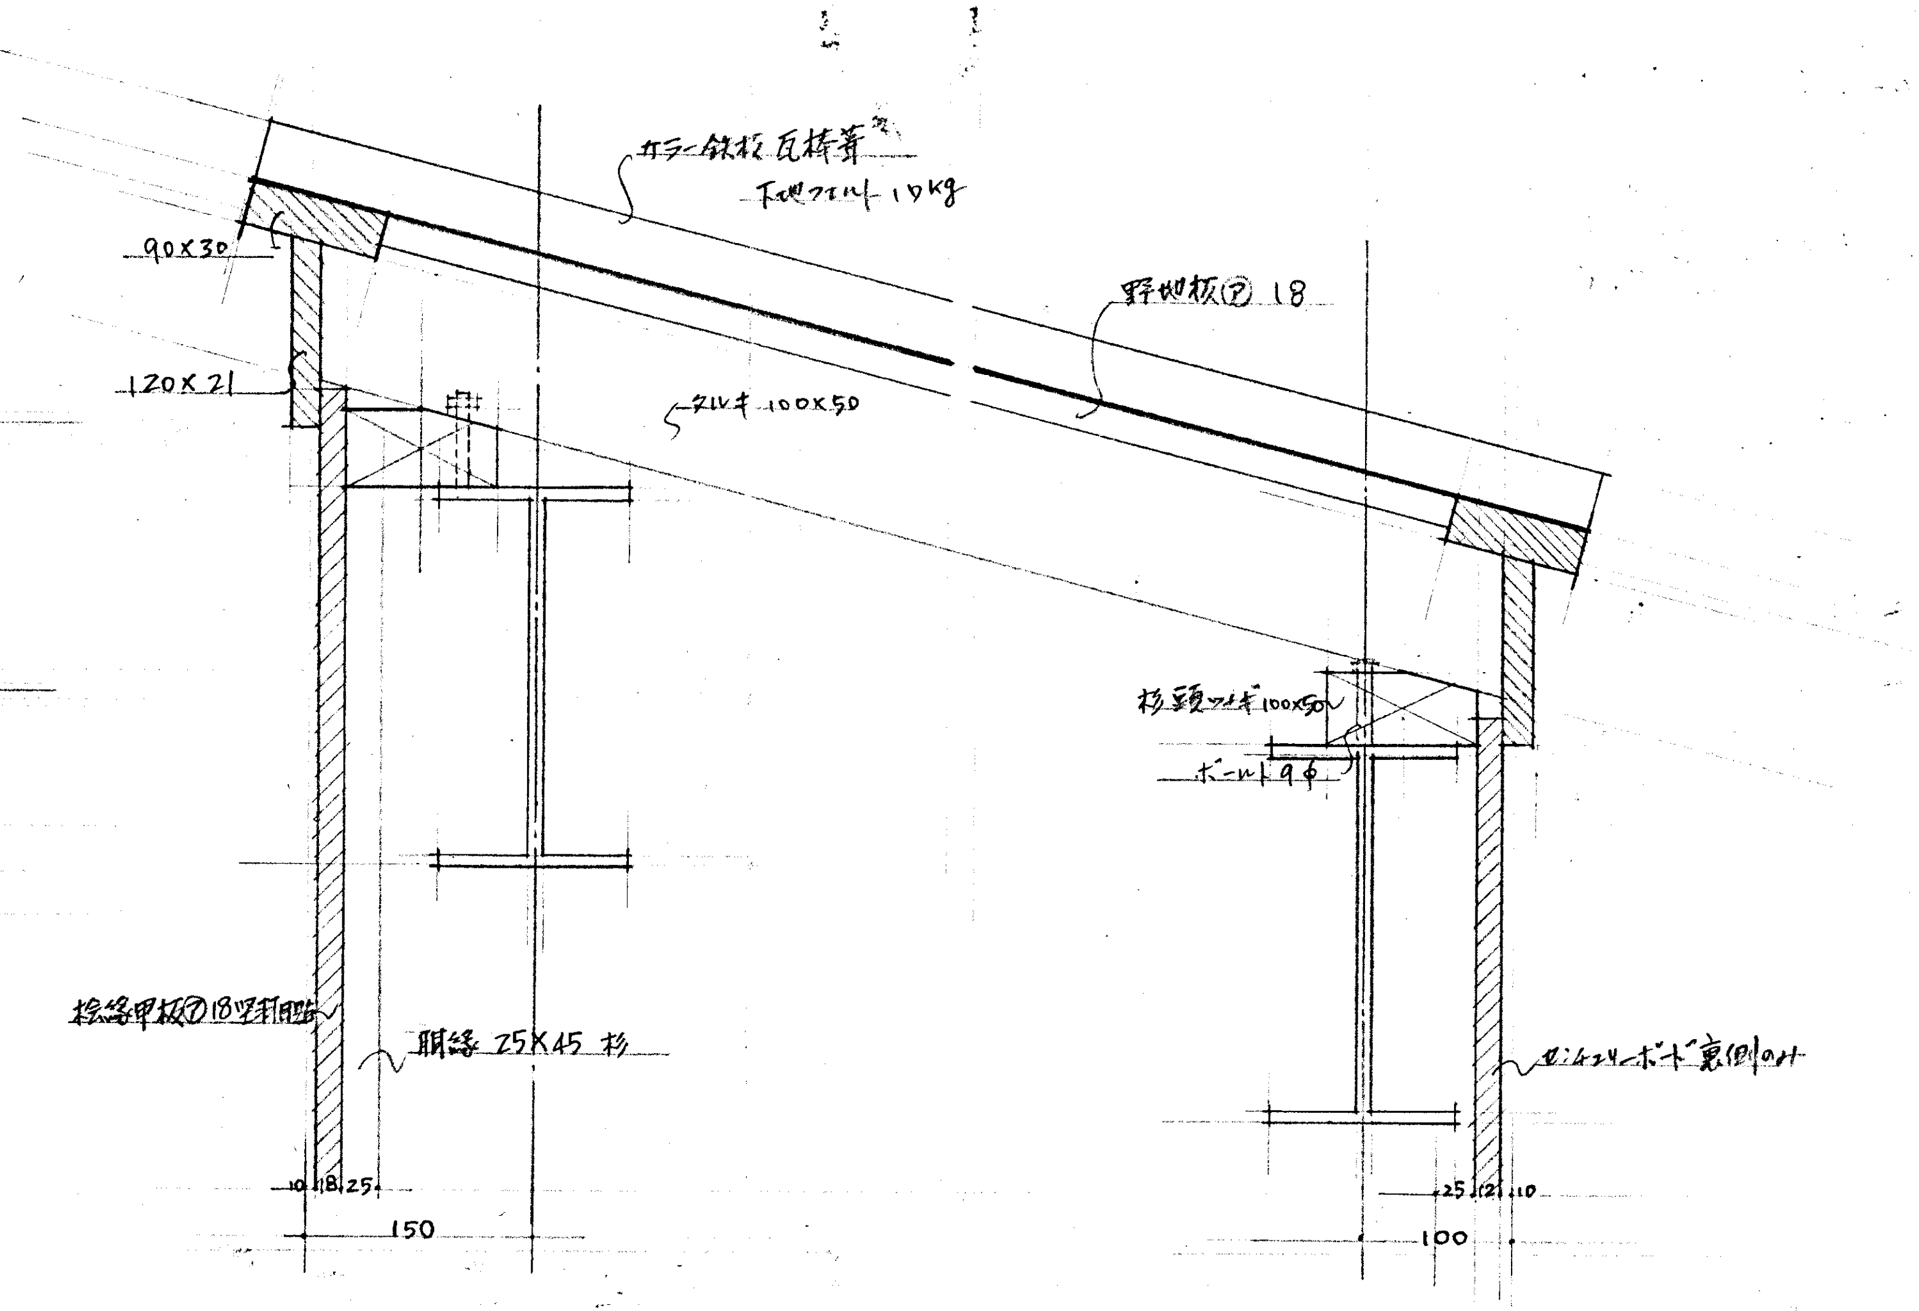
7
カラー鉄板 瓦棒葺
下地フエルト 17kg
90×30
野地板⑦ 18
120×21
タルキ 100×50
杉頭ツナギ 100×50
ボールト 9φ
杉冷甲板⑦ 18 竪羽目貼
胴縁 25×45 杉
セメントリーボード 裏側のみ
10
18
25
150
25
12
10
100

軒先廻詳細図 1:5

財団法人防府スポーツセンター野球場新設工事

NO 28

スコアボード 床伏図.小屋伏図.表示板詳細

SCALE 50:1. 5:1. 1:1

DATE - - .

NIPPON TAIIKU SHISETU CO., LTD.
OSAKA JAPAN

B28