



# 本館 1階平面図

青色 (現庁舎移転什器) 赤色 (購入什器)

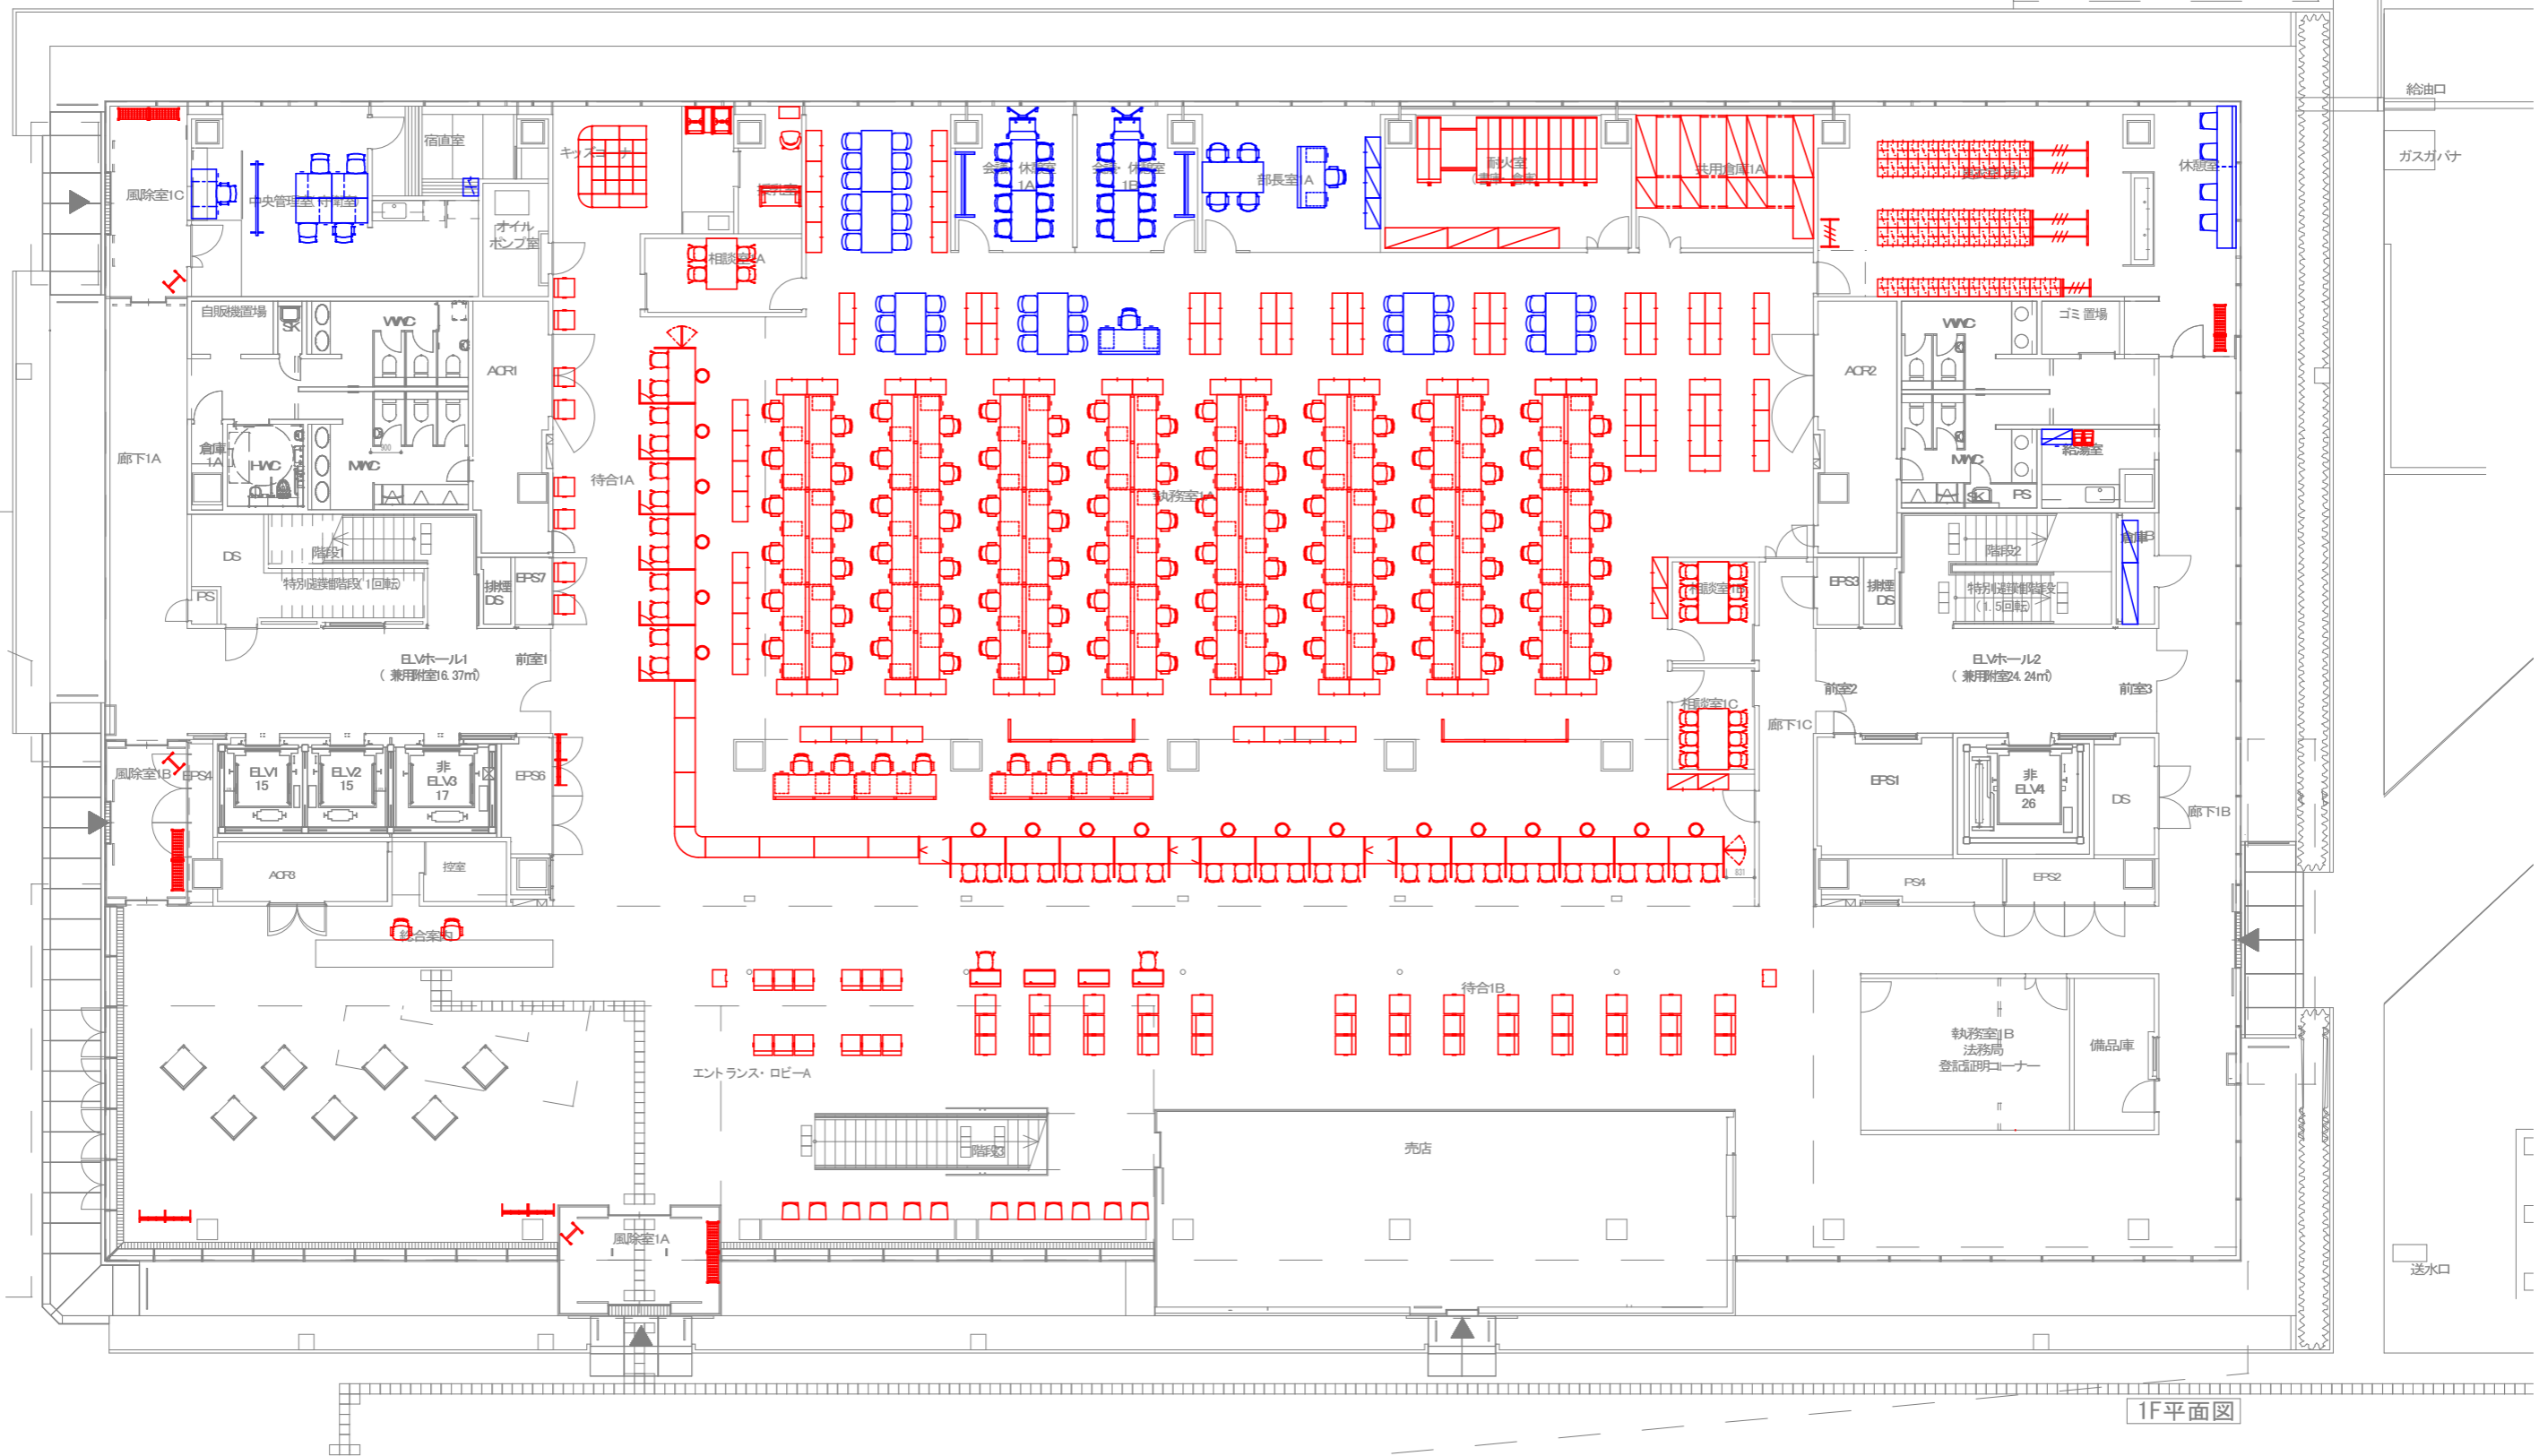

# 本館 2階平面図


青色 (現庁舎移転什器) 赤色 (購入什器)

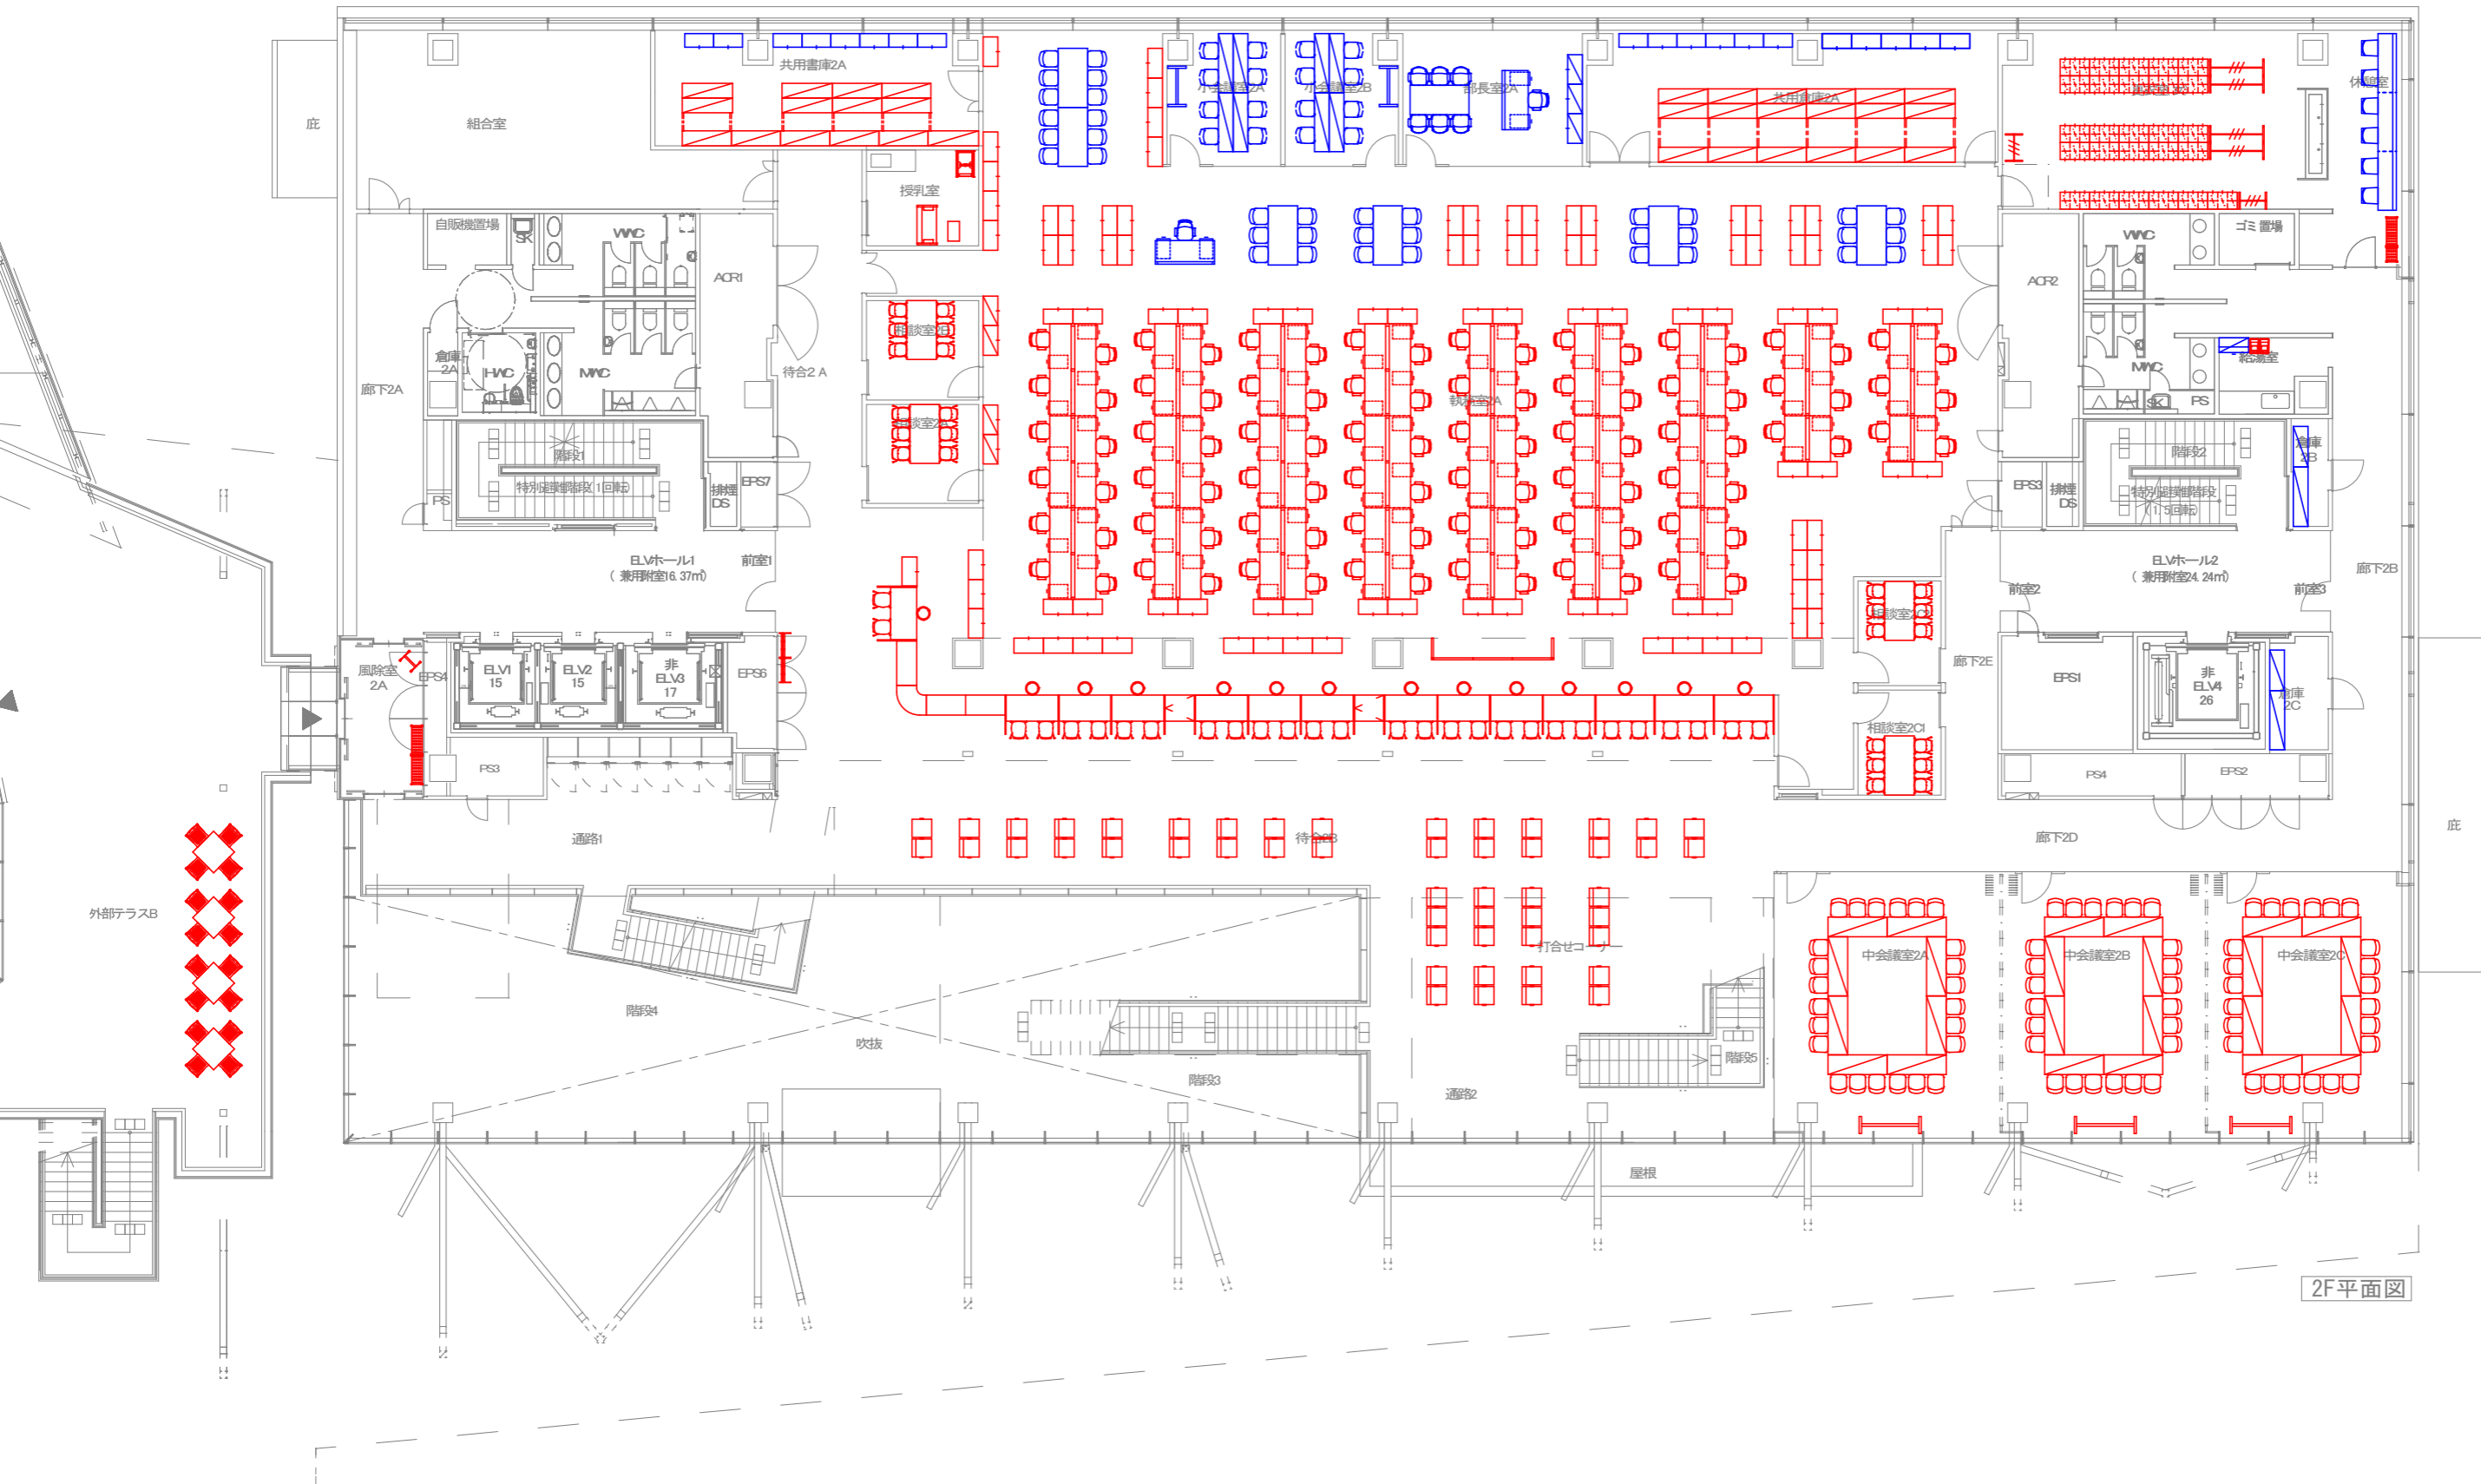

2F平面図


# 本館 3階平面図

青色 (現庁舎移転什器) 赤色 (購入什器)

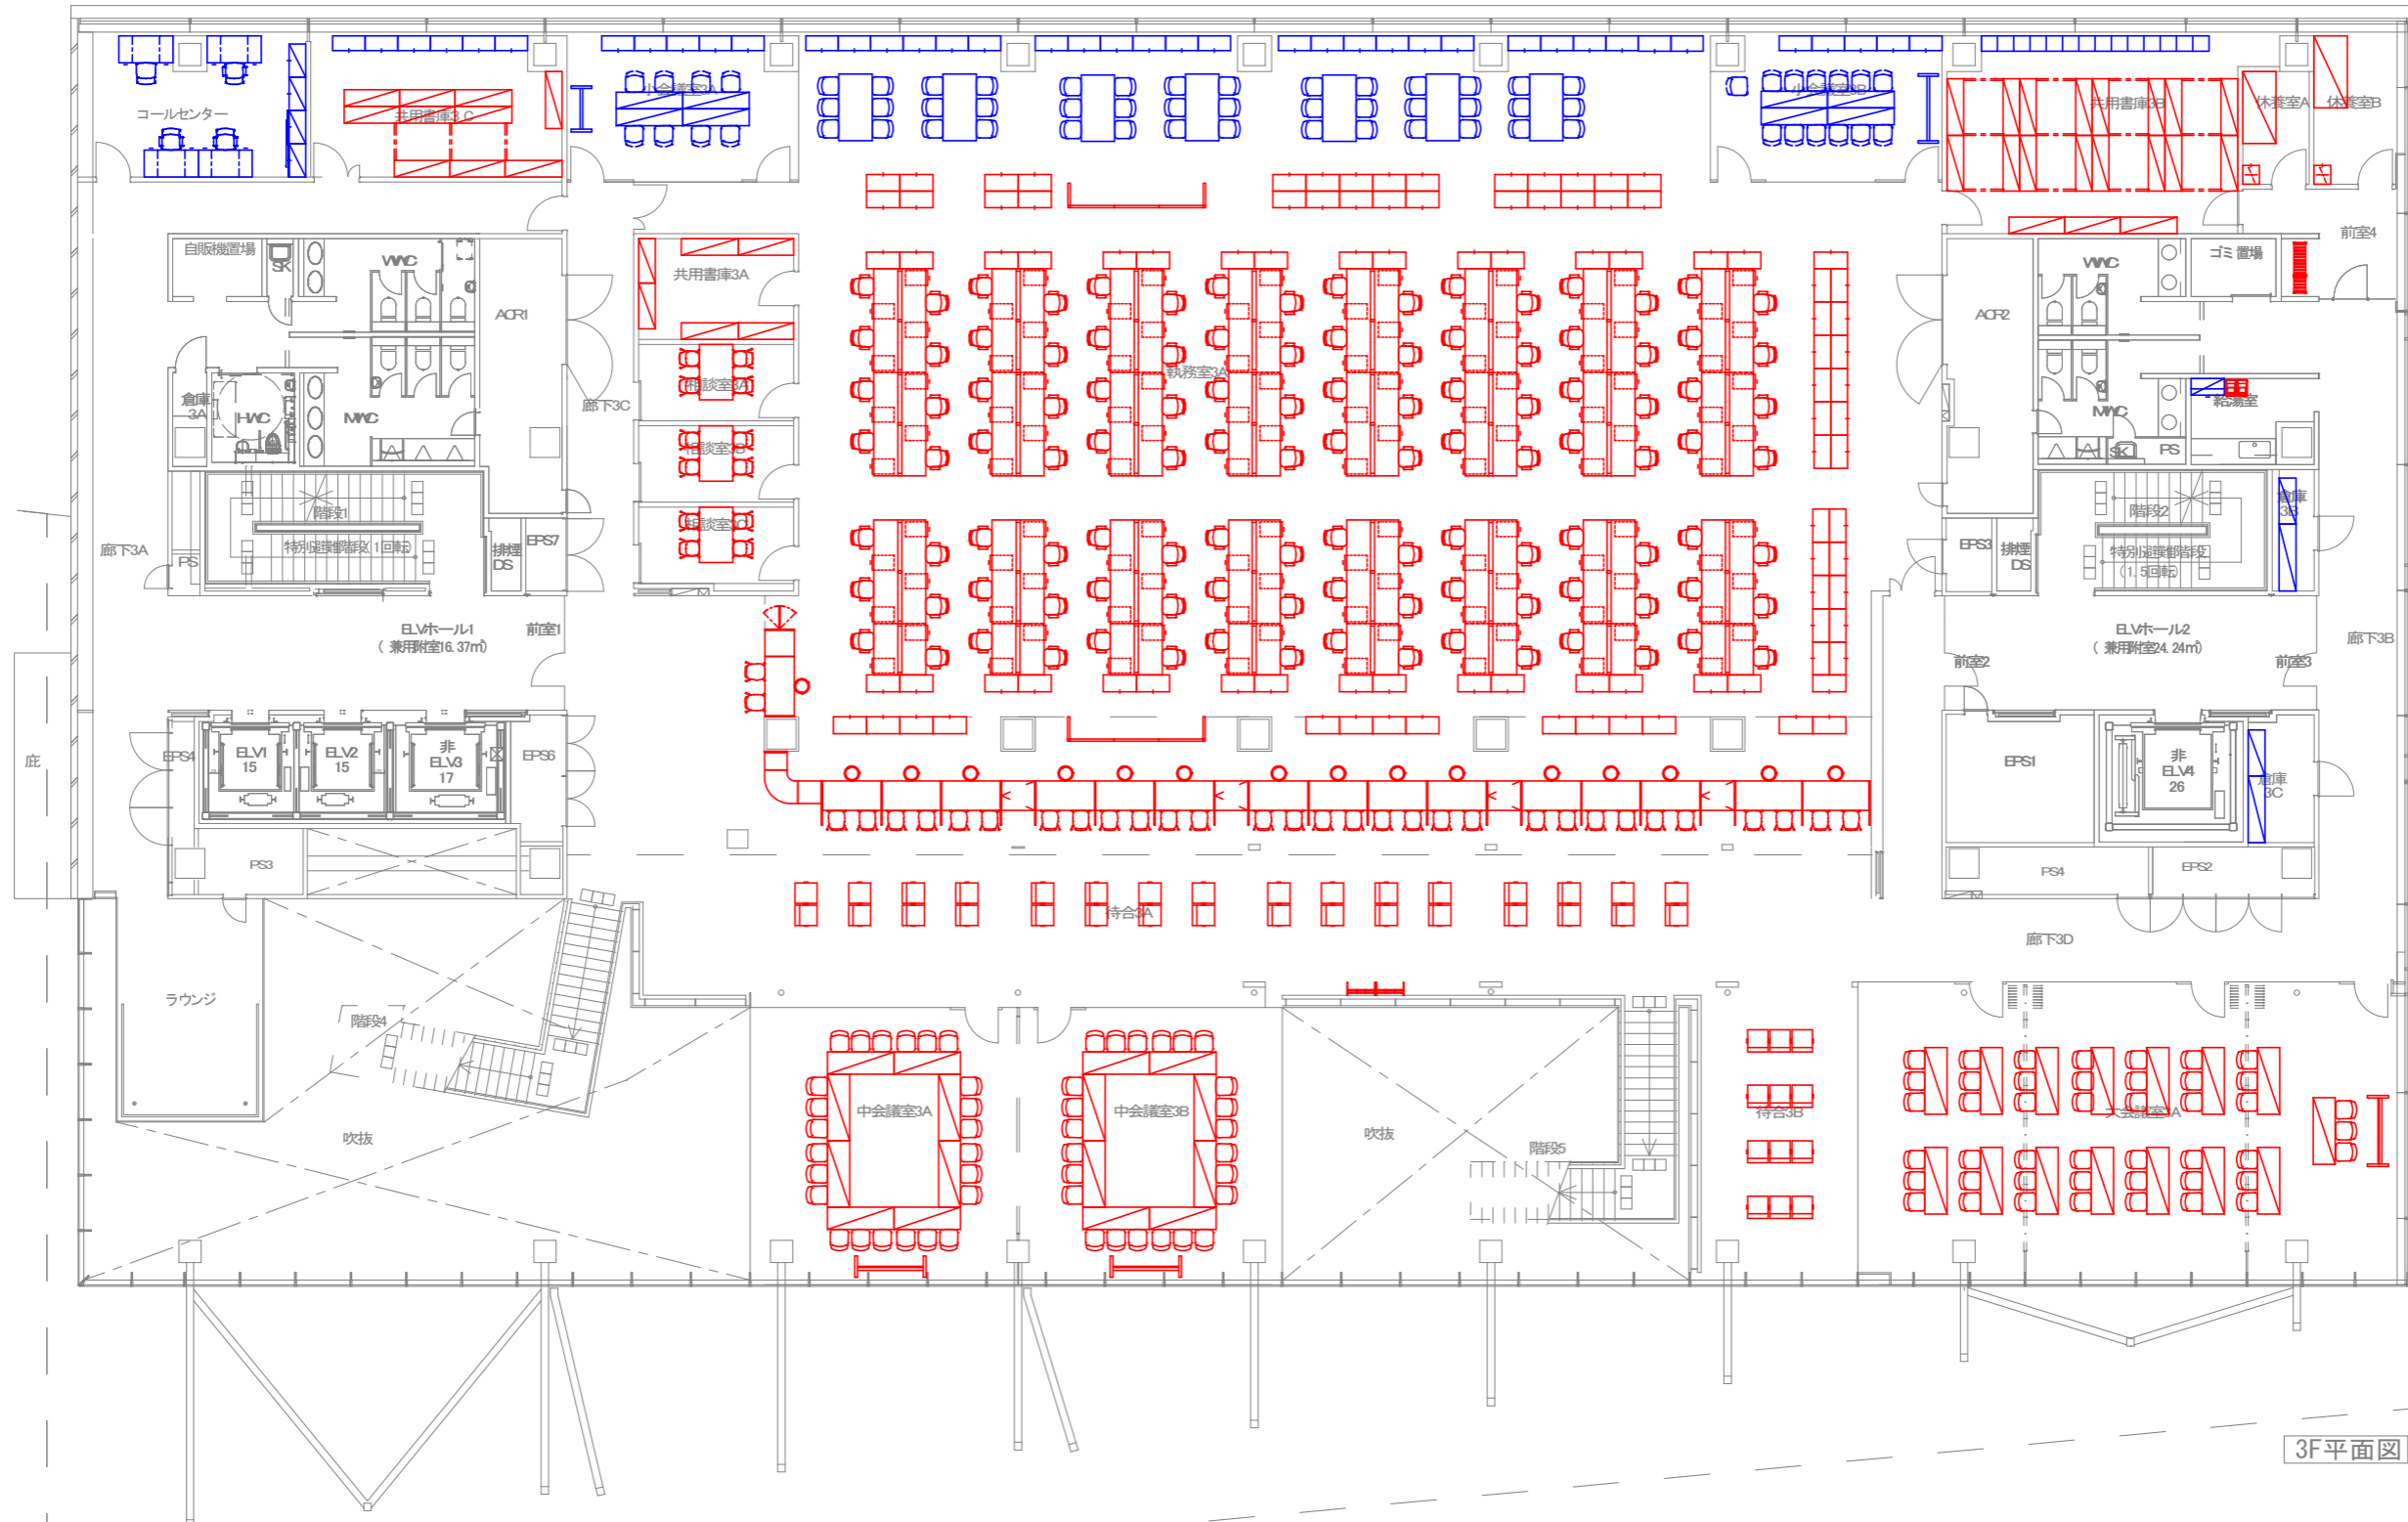

# 本館 4階平面図


青色（現庁舎移転什器） 赤色（購入什器）

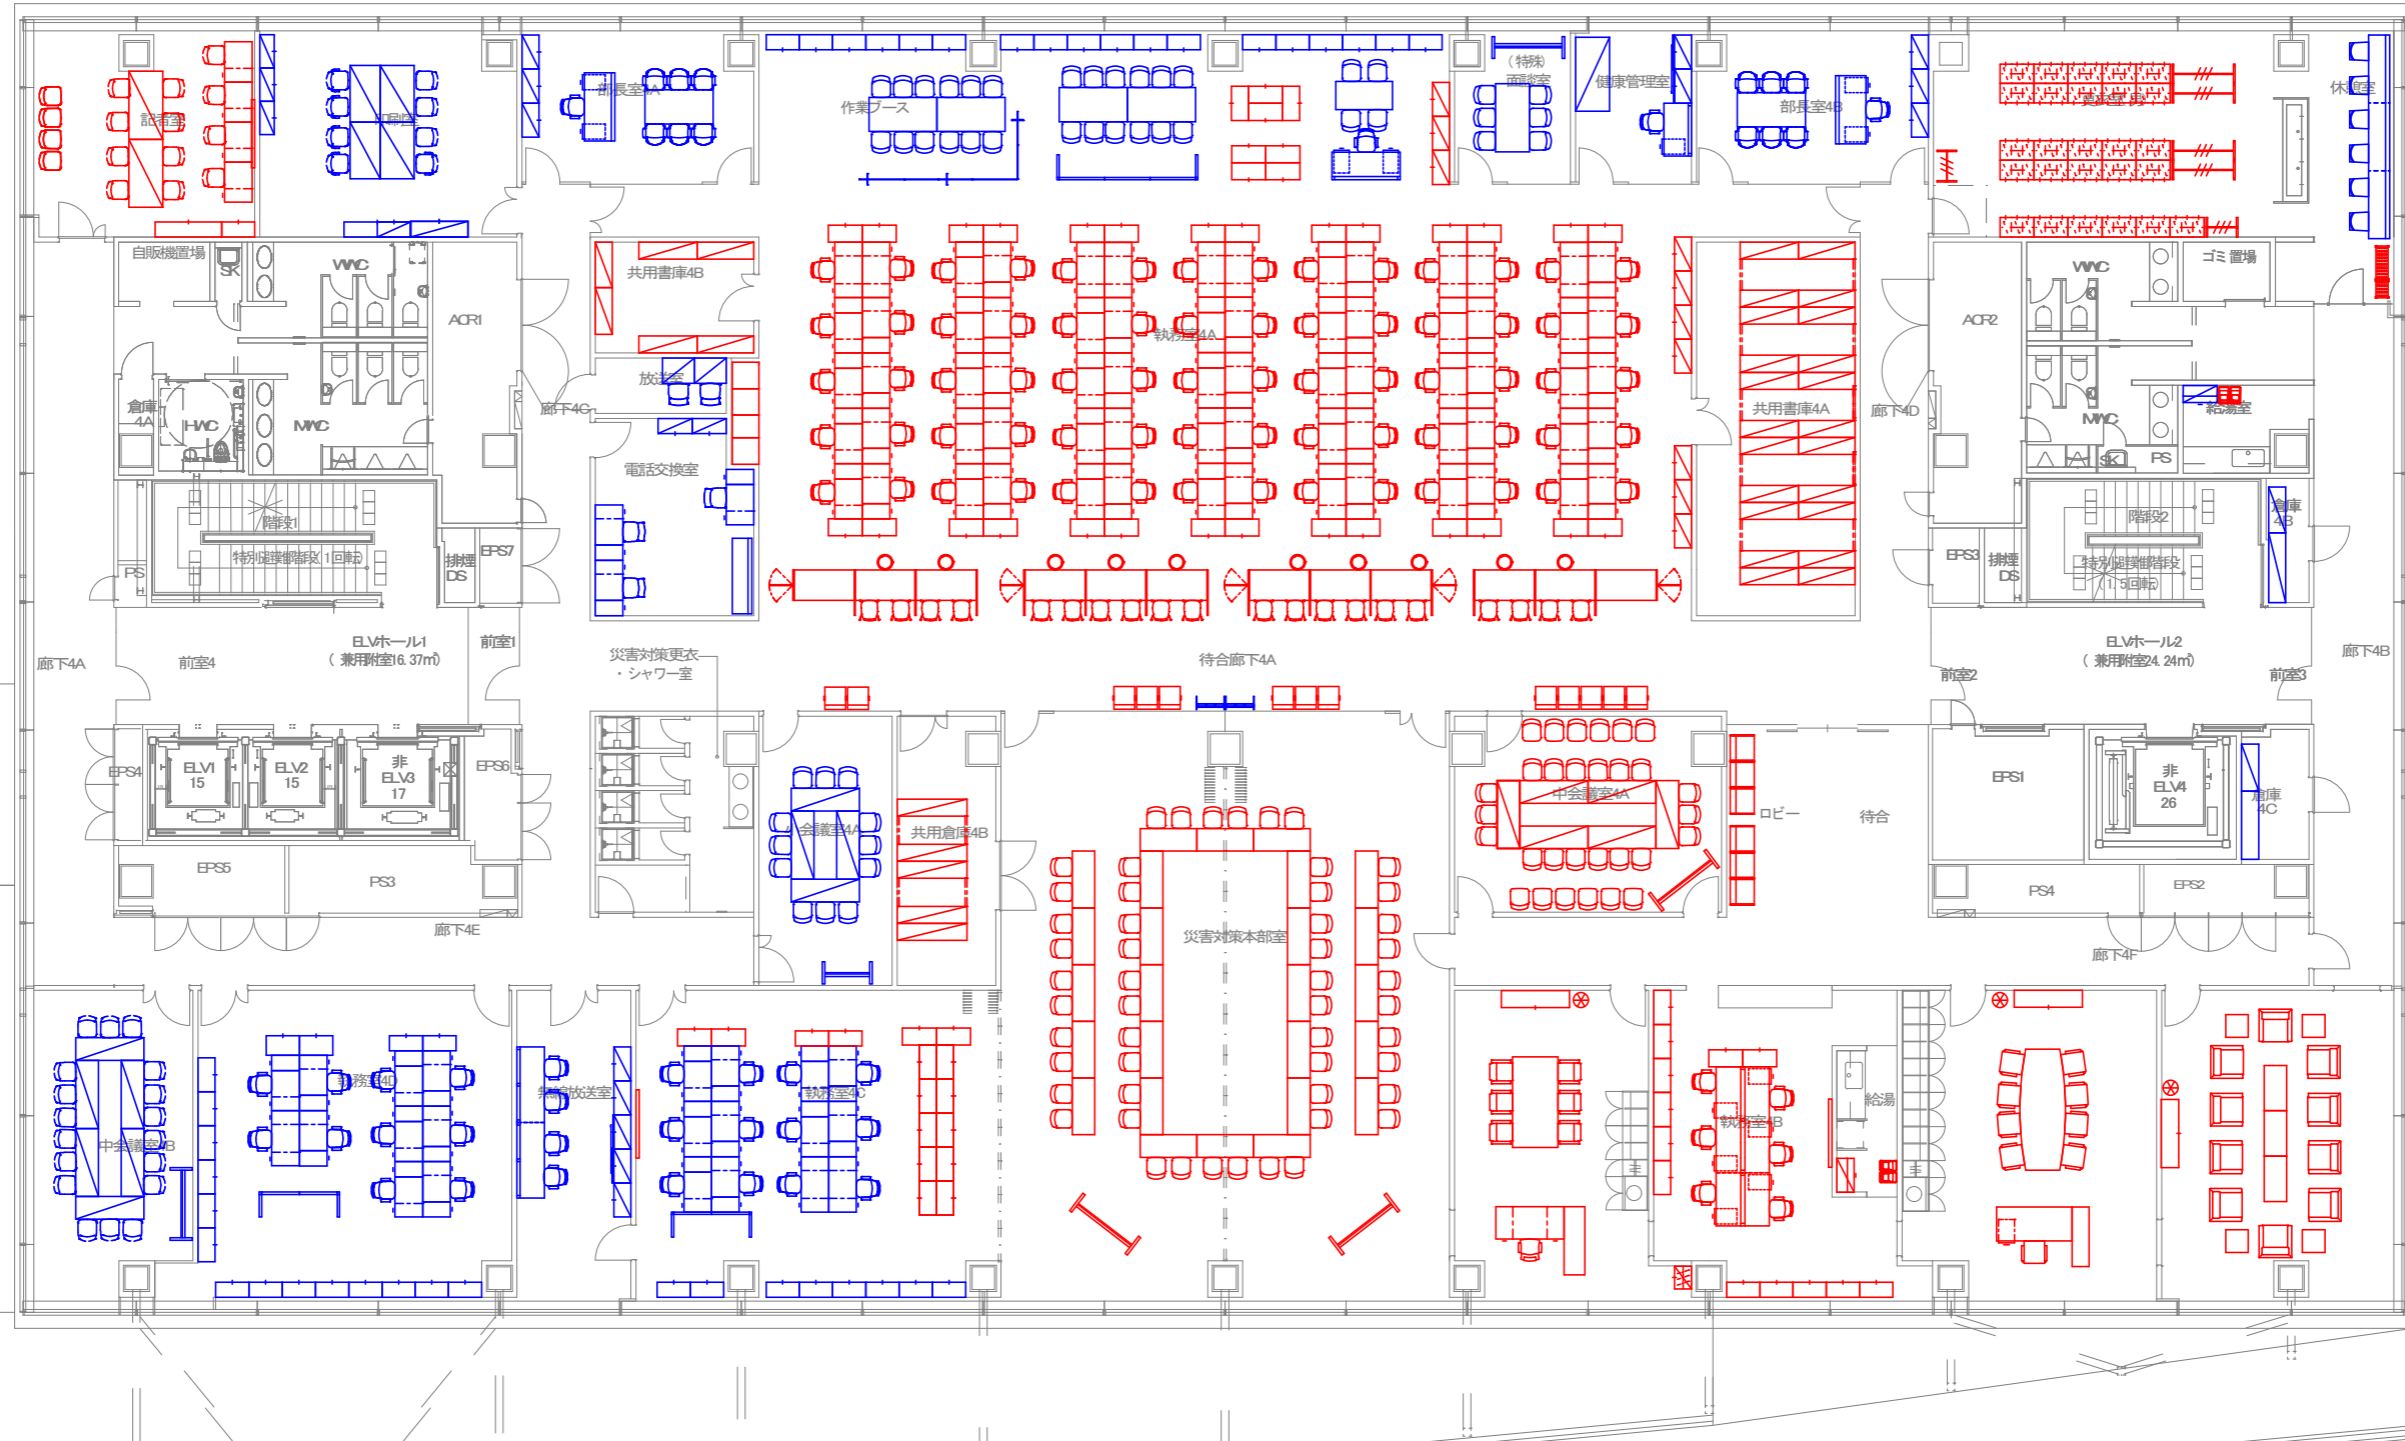

4F平面図


# 本館 5階平面図

青色 (現庁舎移転什器)    赤色 (購入什器)

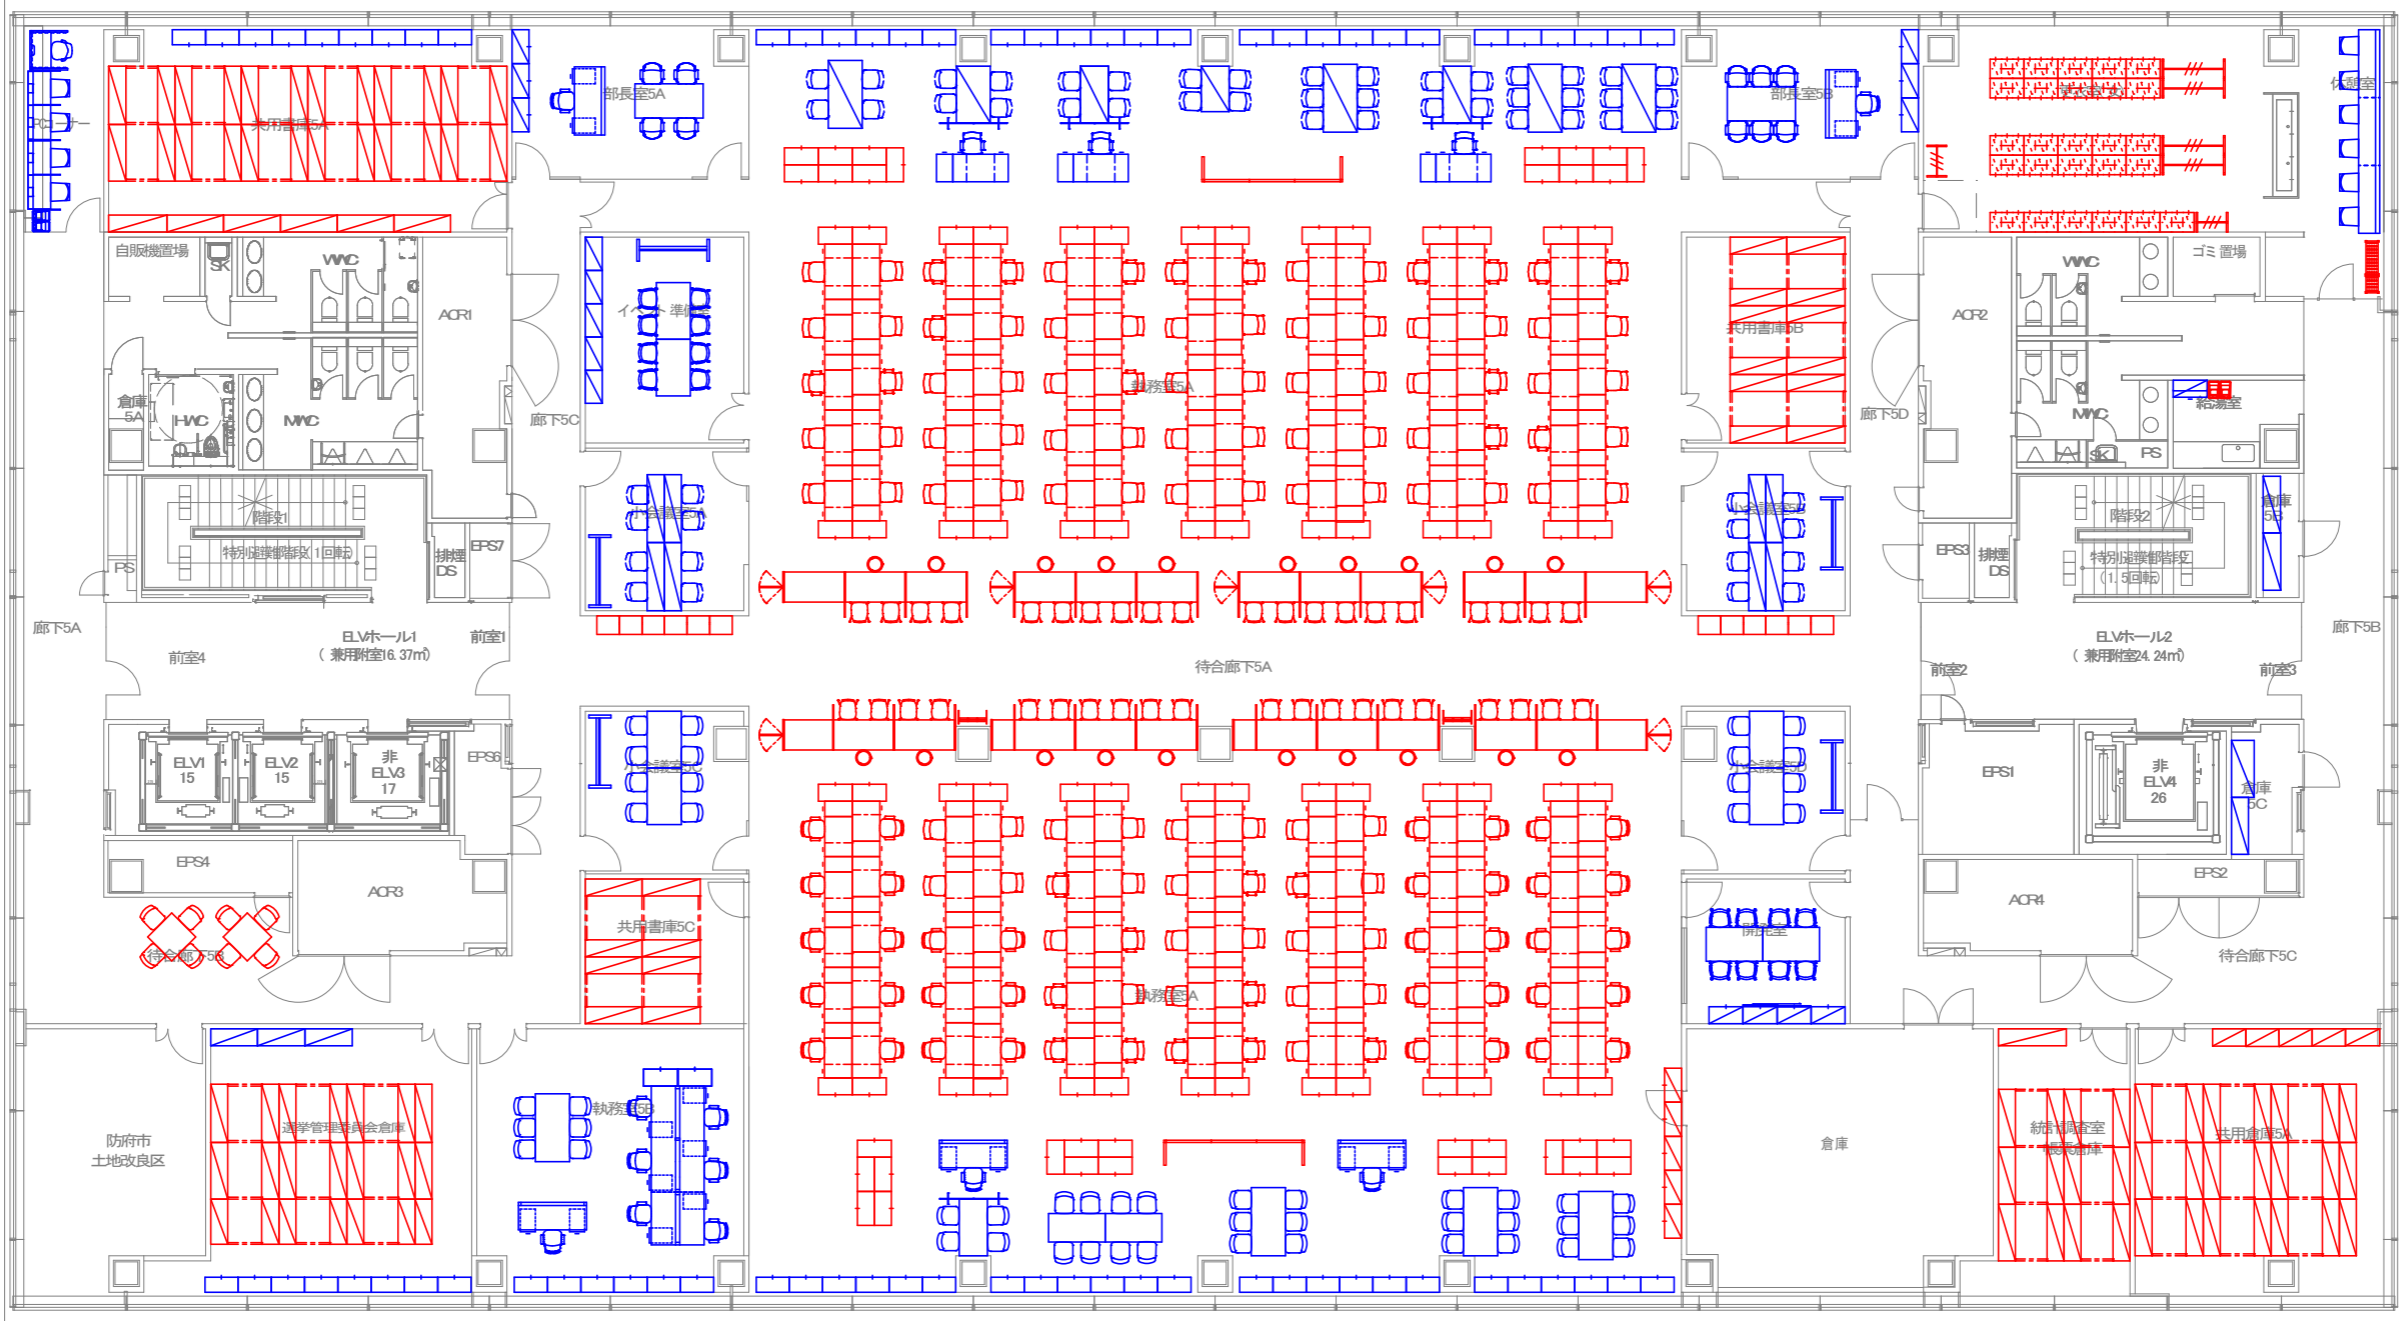

# 本館 7階平面図


青色（現庁舎移転什器） 赤色（購入什器）

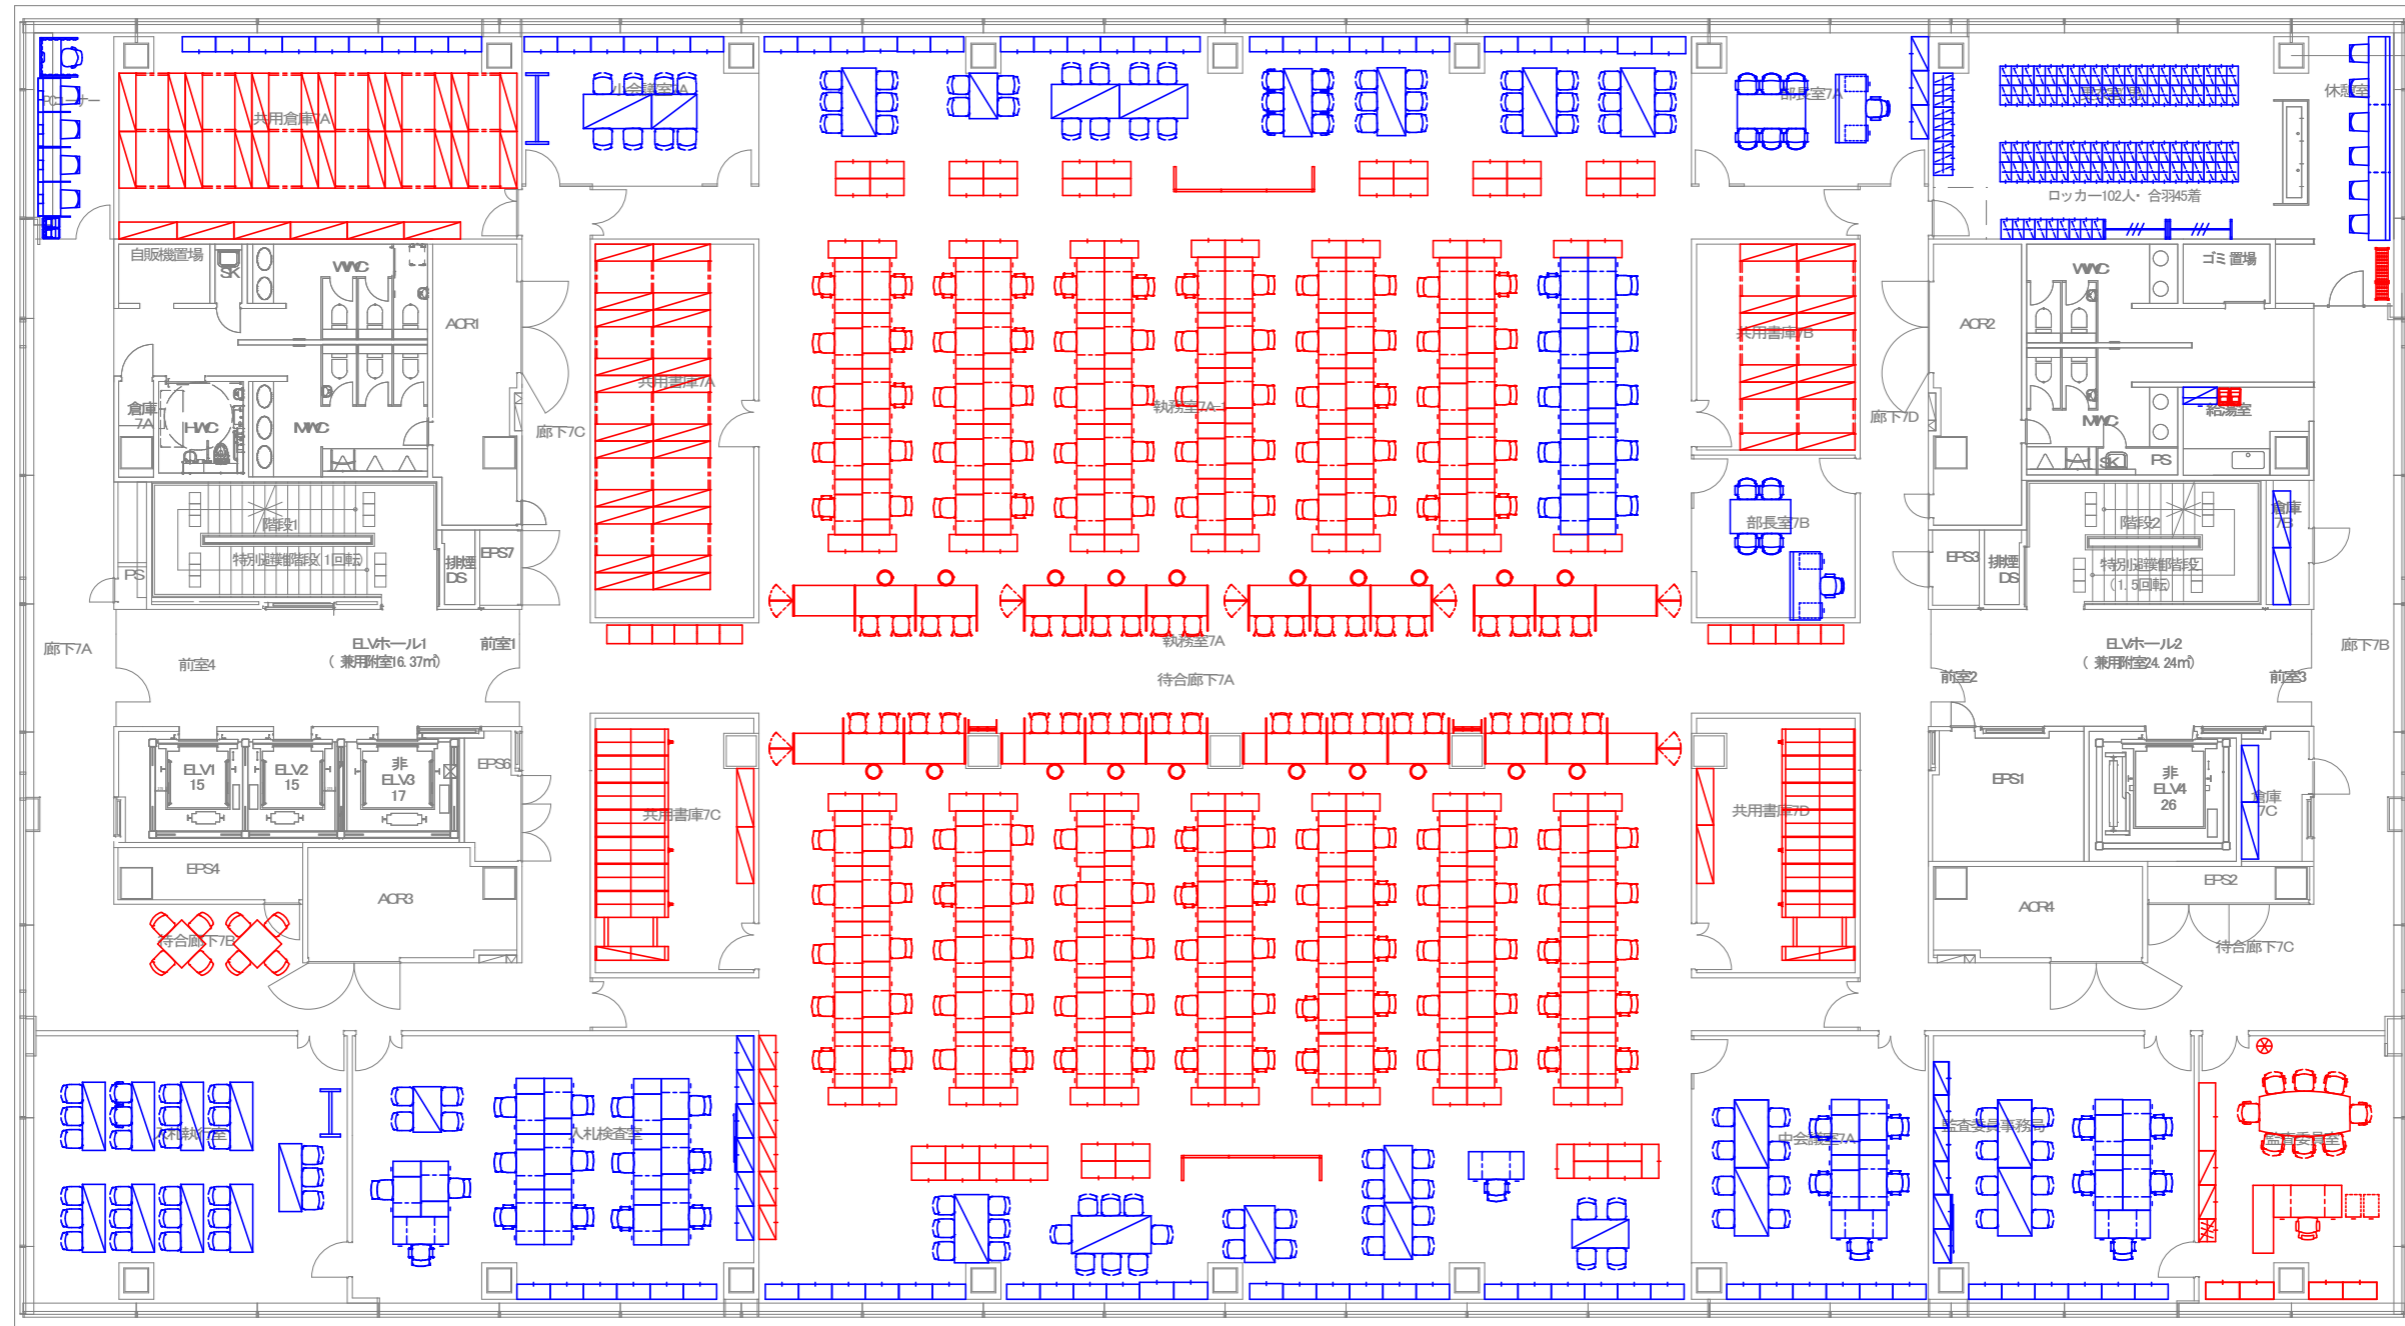

7F平面図


# 本館 8階平面図

青色（現庁舎移転什器） 赤色（購入什器）

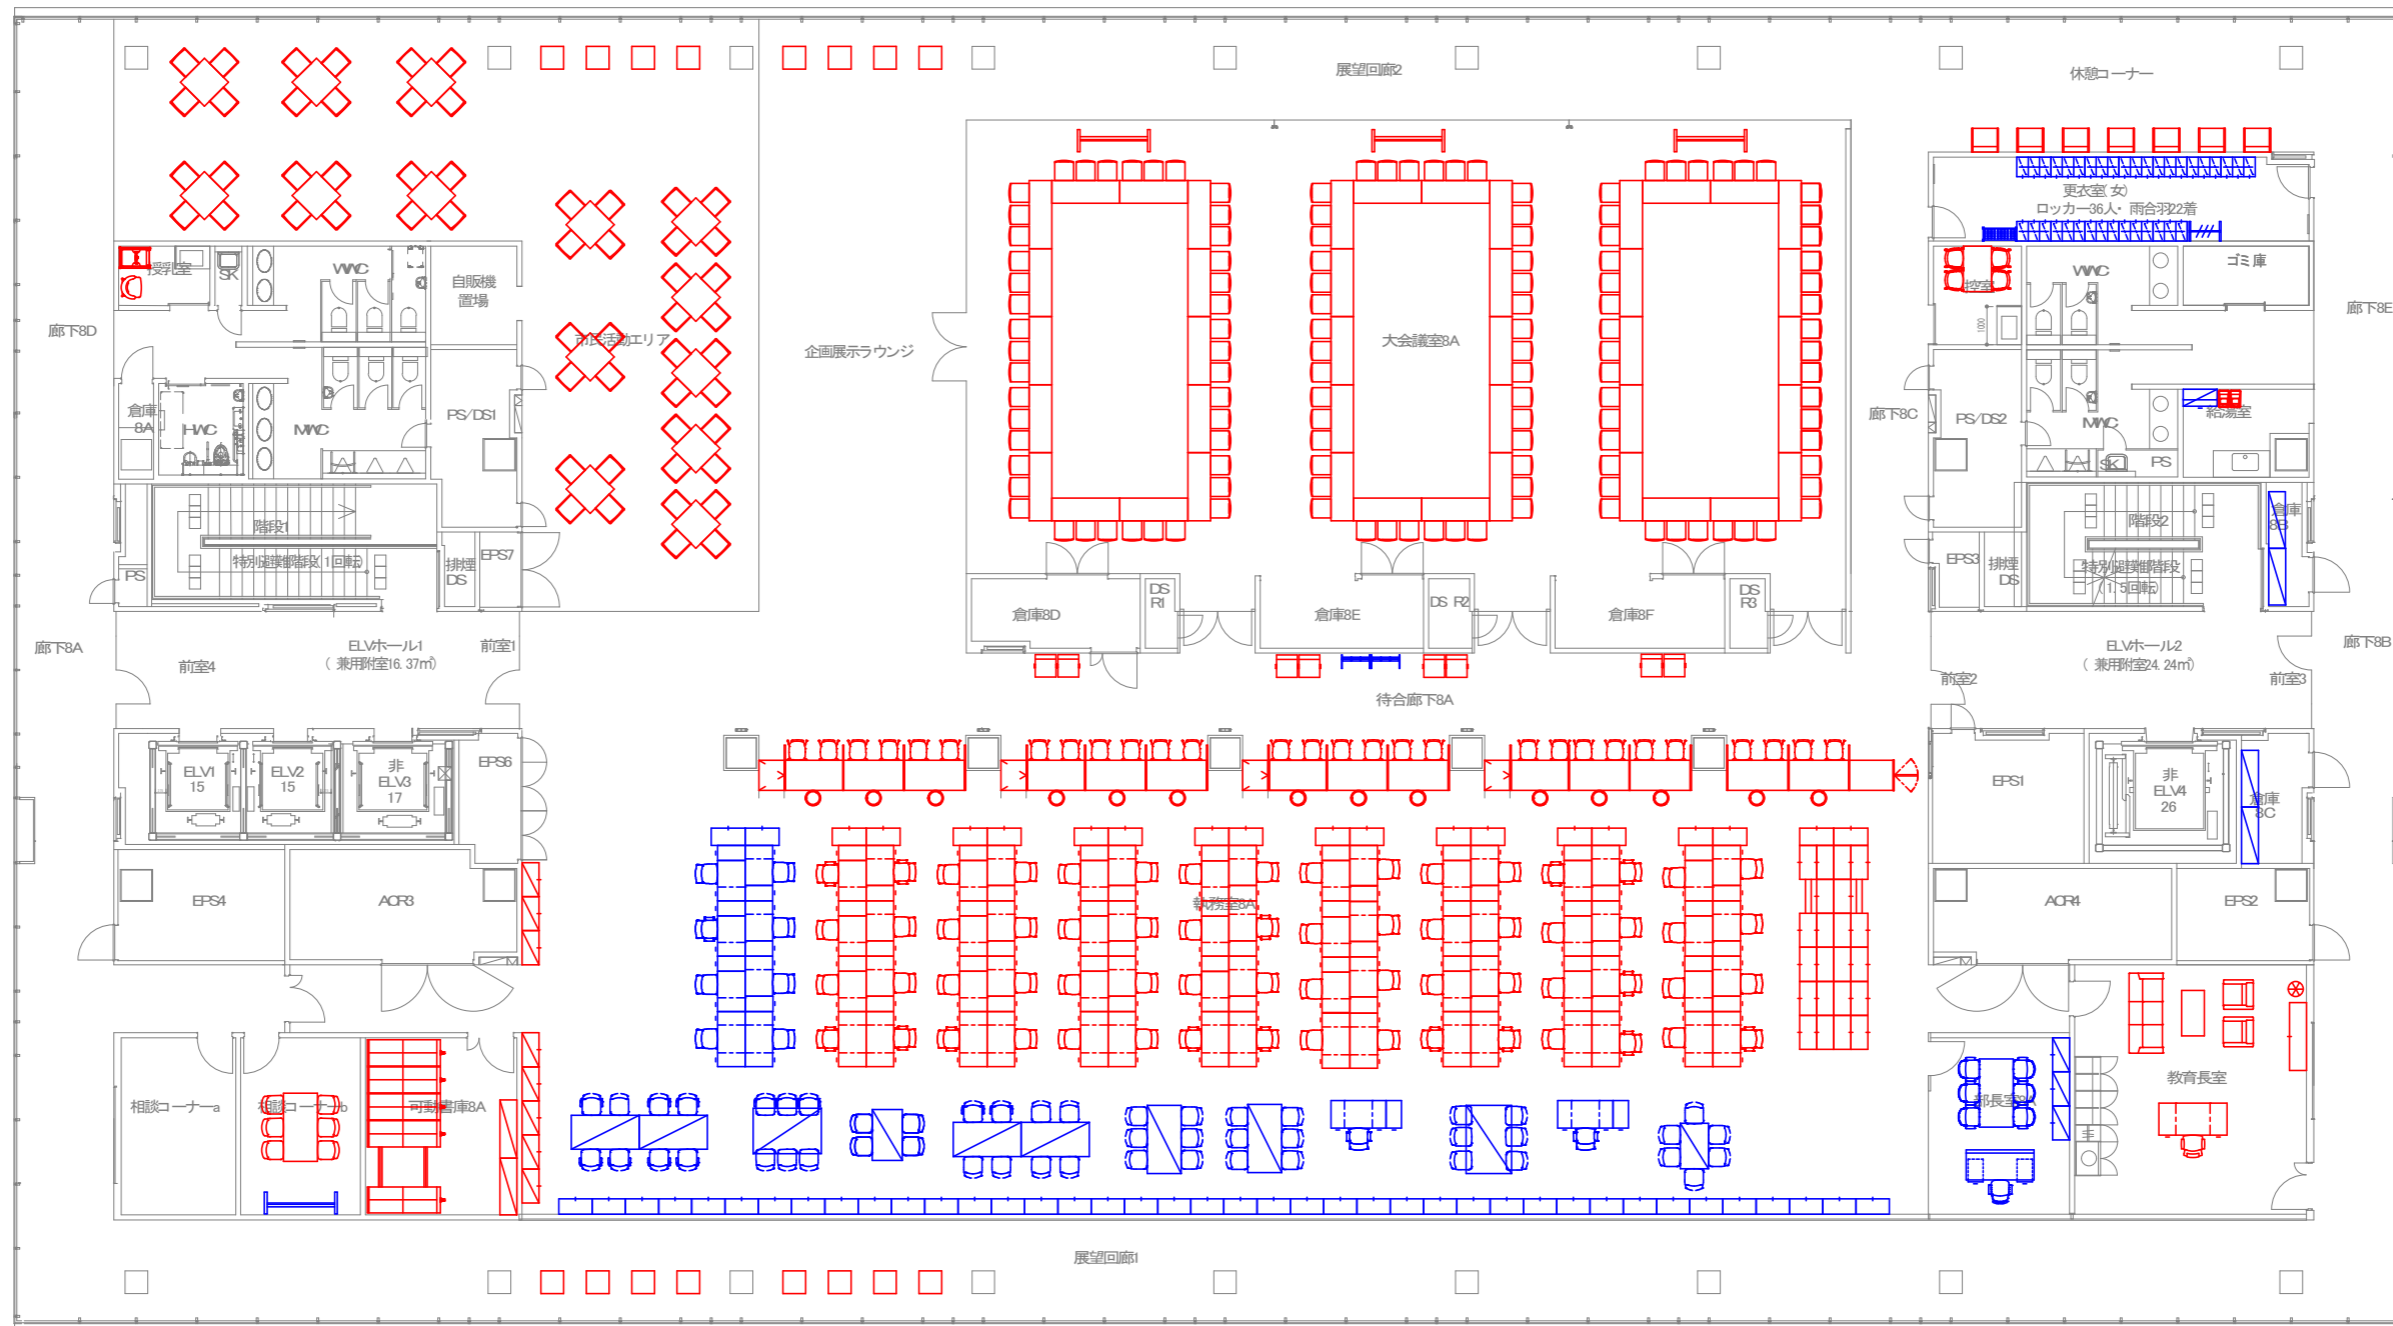

# 福祉棟 1階平面図

青色 (現庁舎移転什器)    赤色 (購入什器)

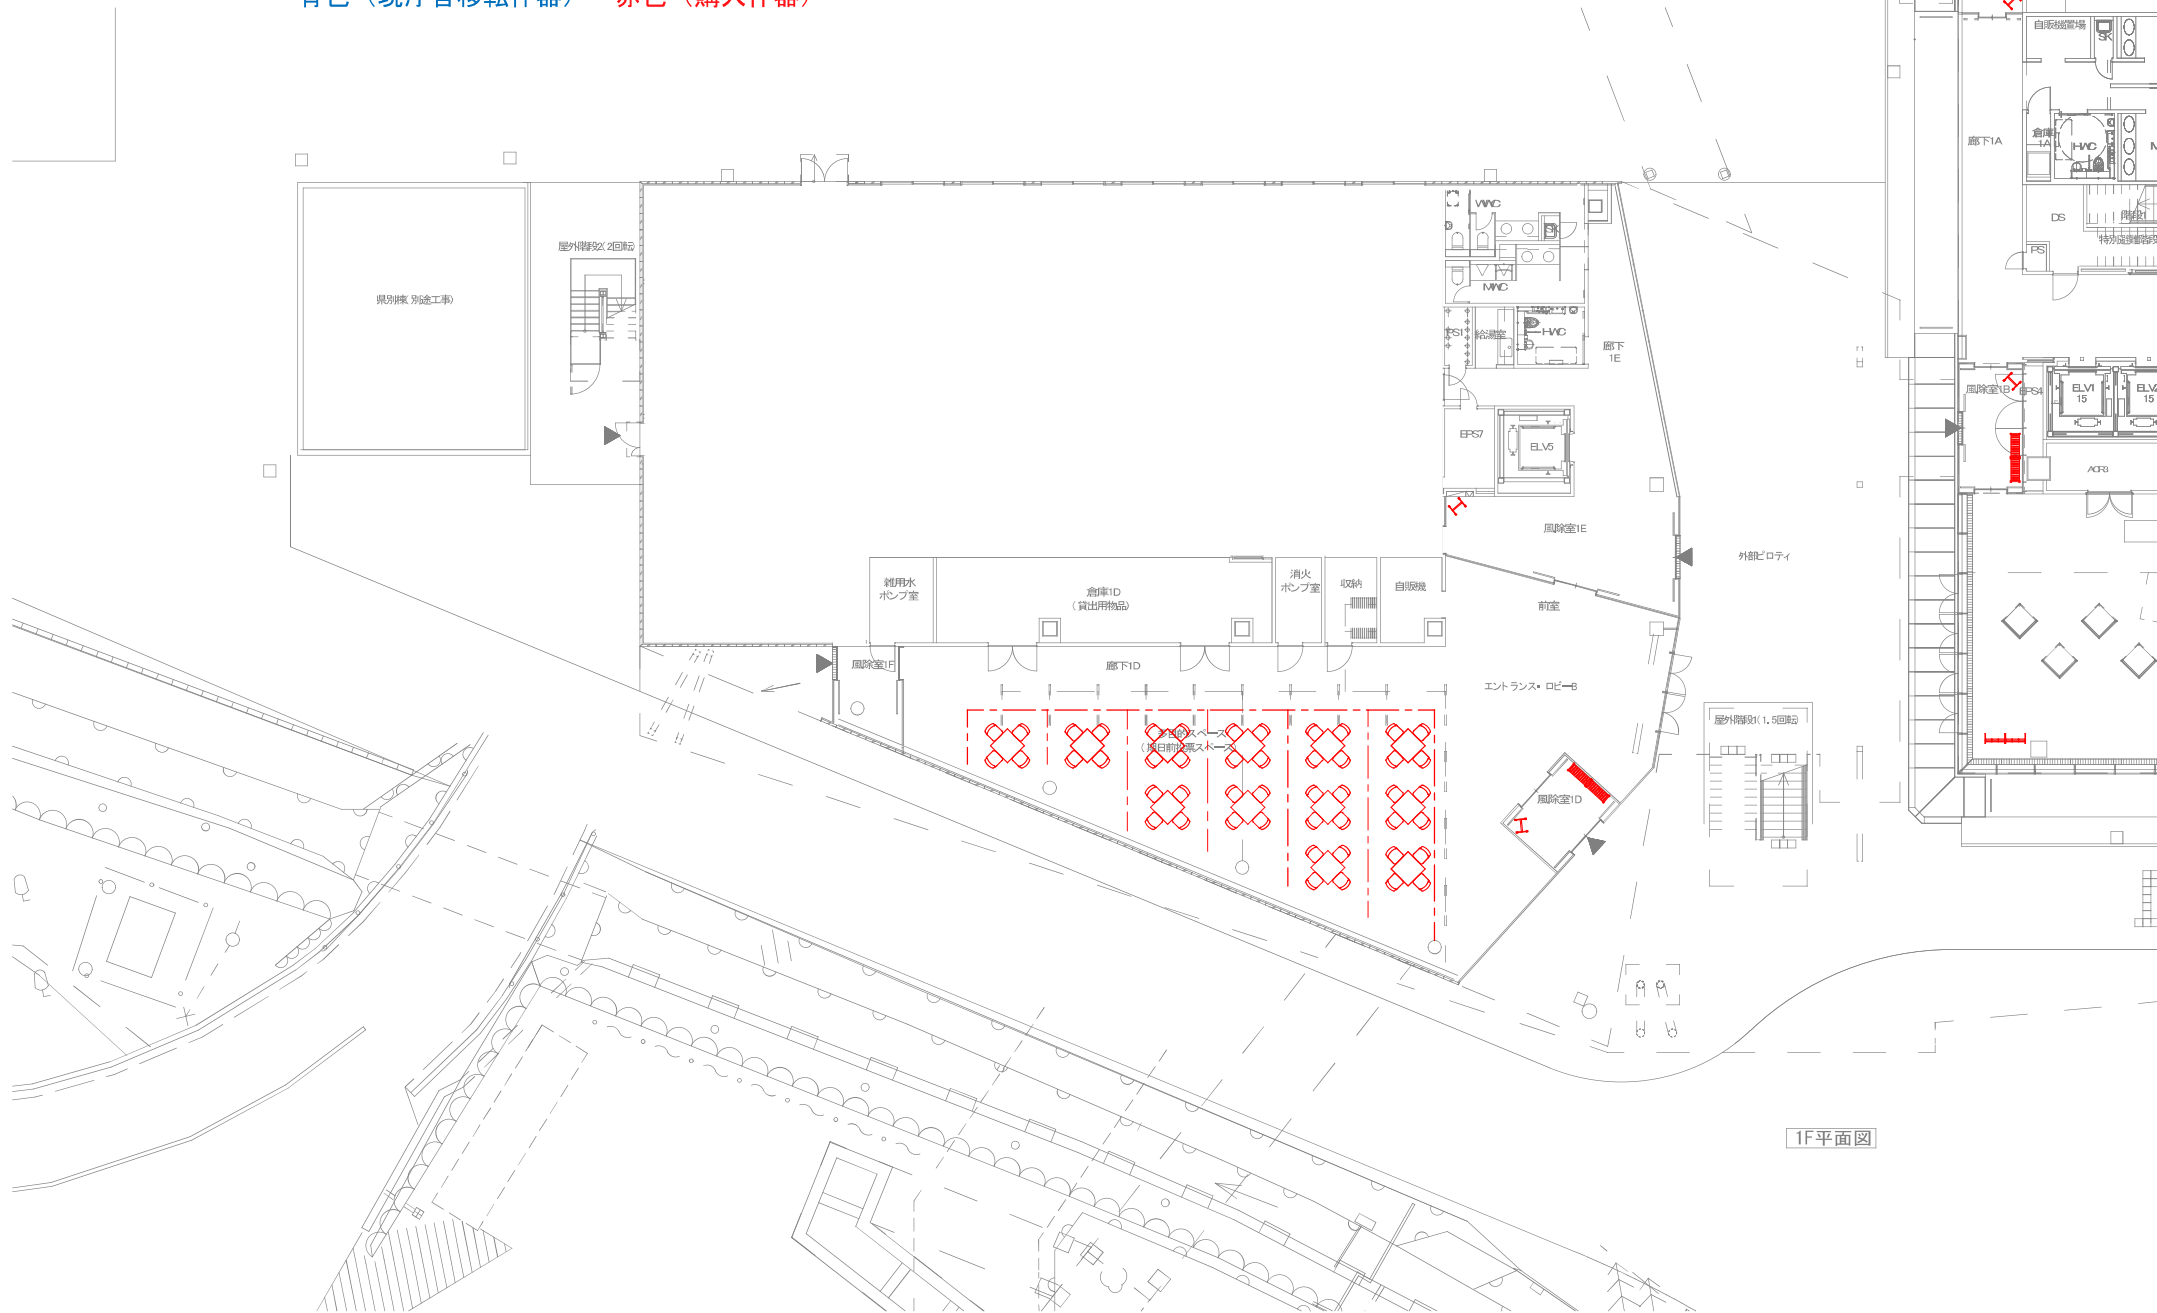


1F平面図



# 福祉棟 2階平面図

青色 (現庁舎移転什器)    赤色 (購入什器)

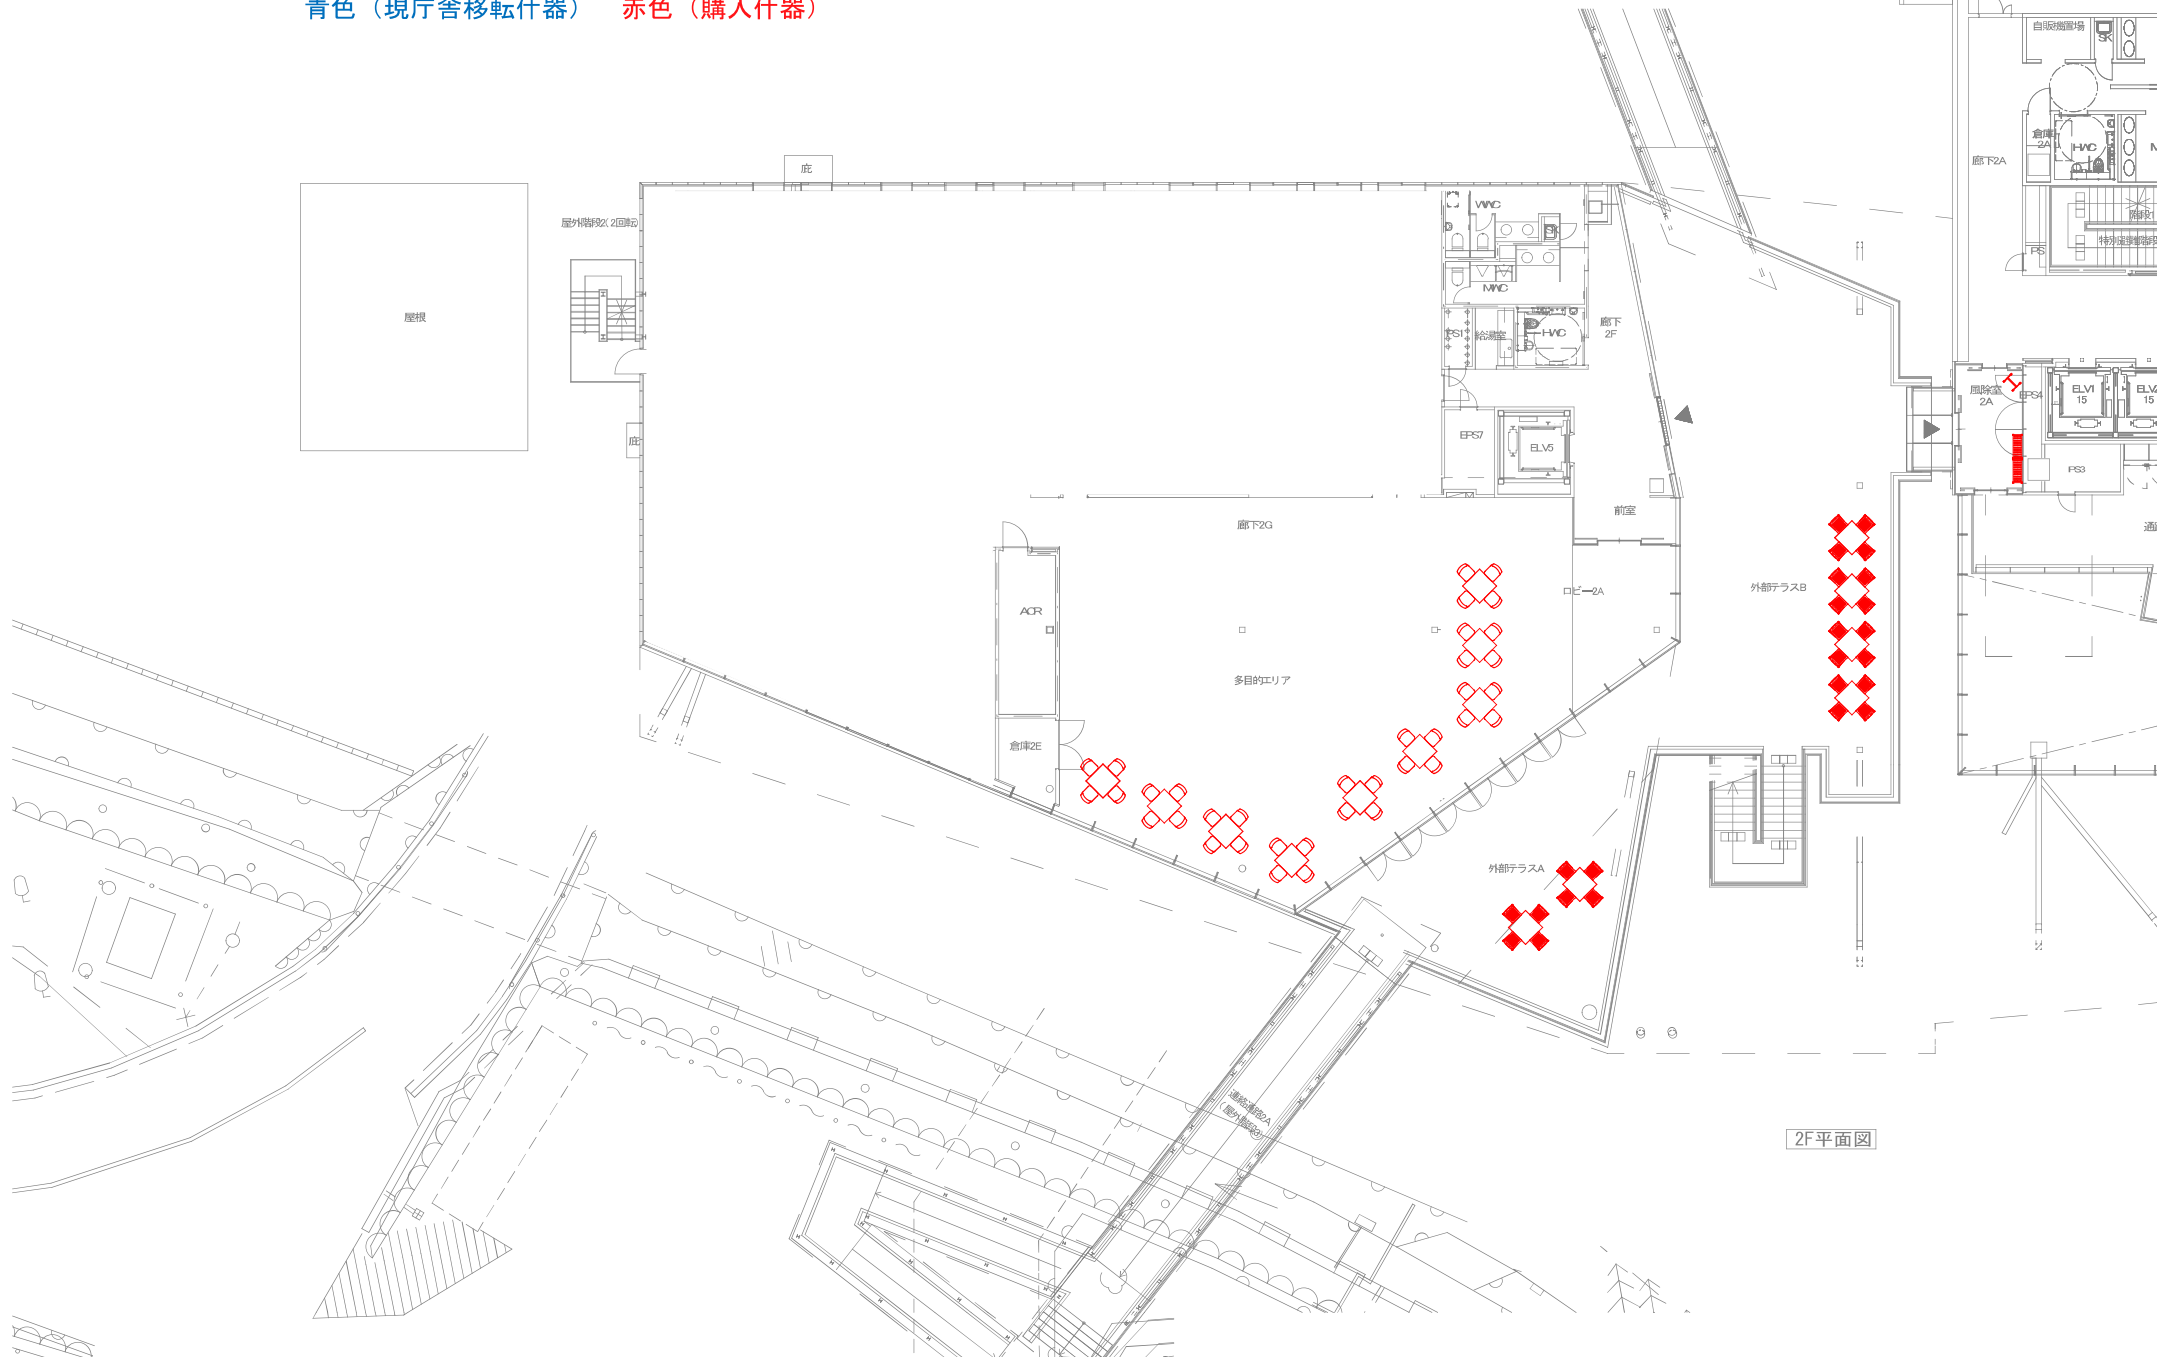

2F平面図