


施設平面図


自動販売機スペース① 4.34㎡

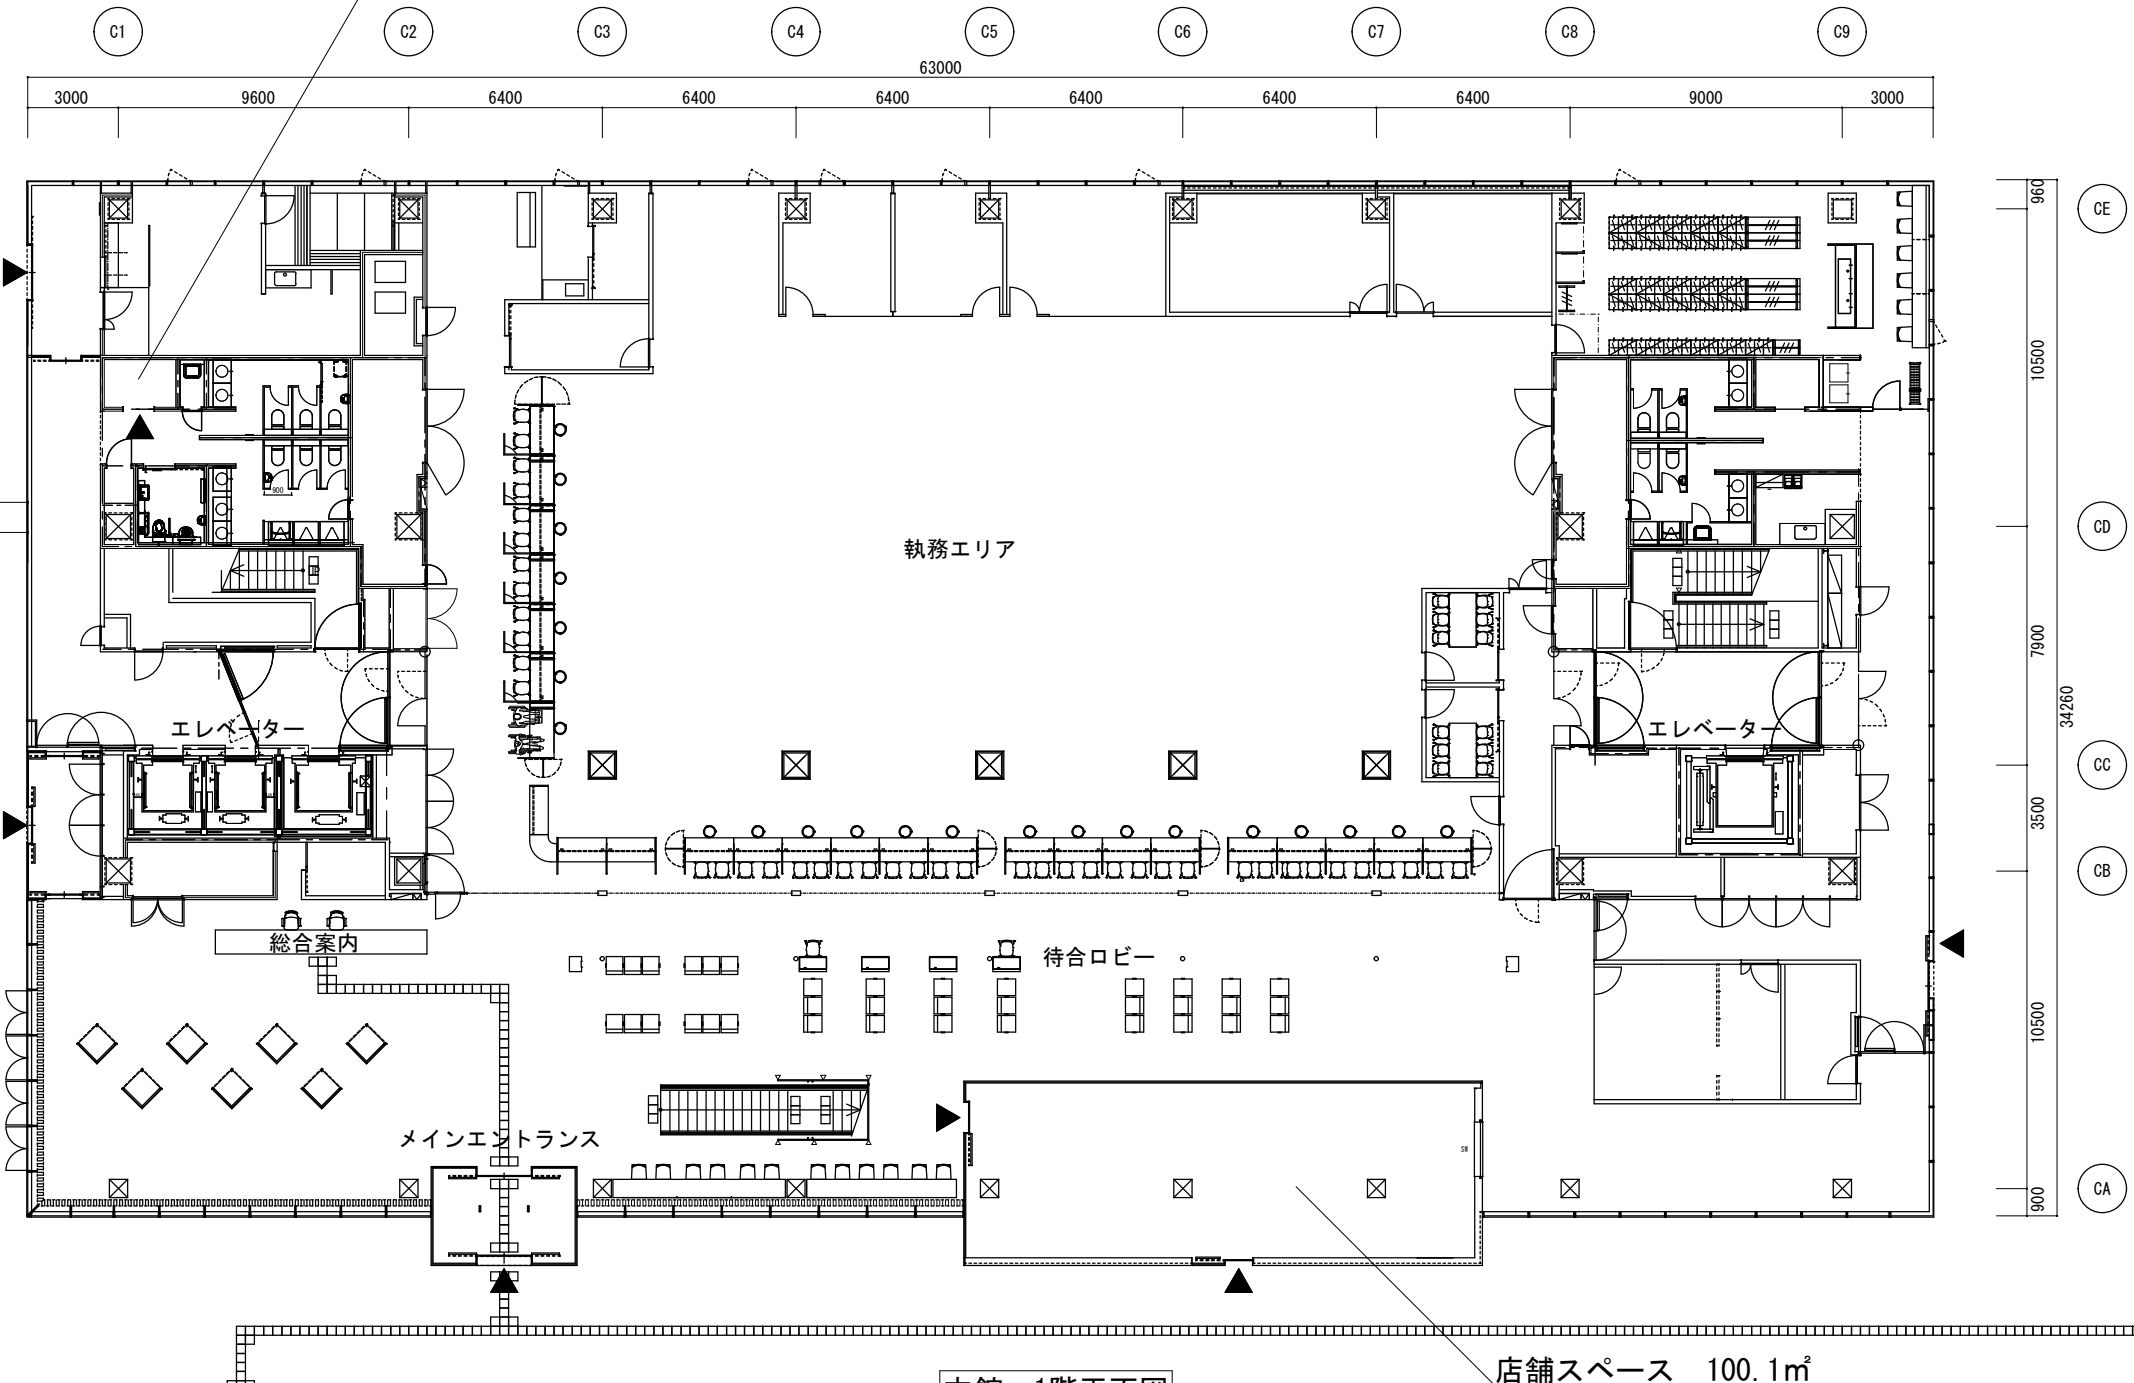

本館 1階平面図

店舗スペース 100.1㎡

施設平面図

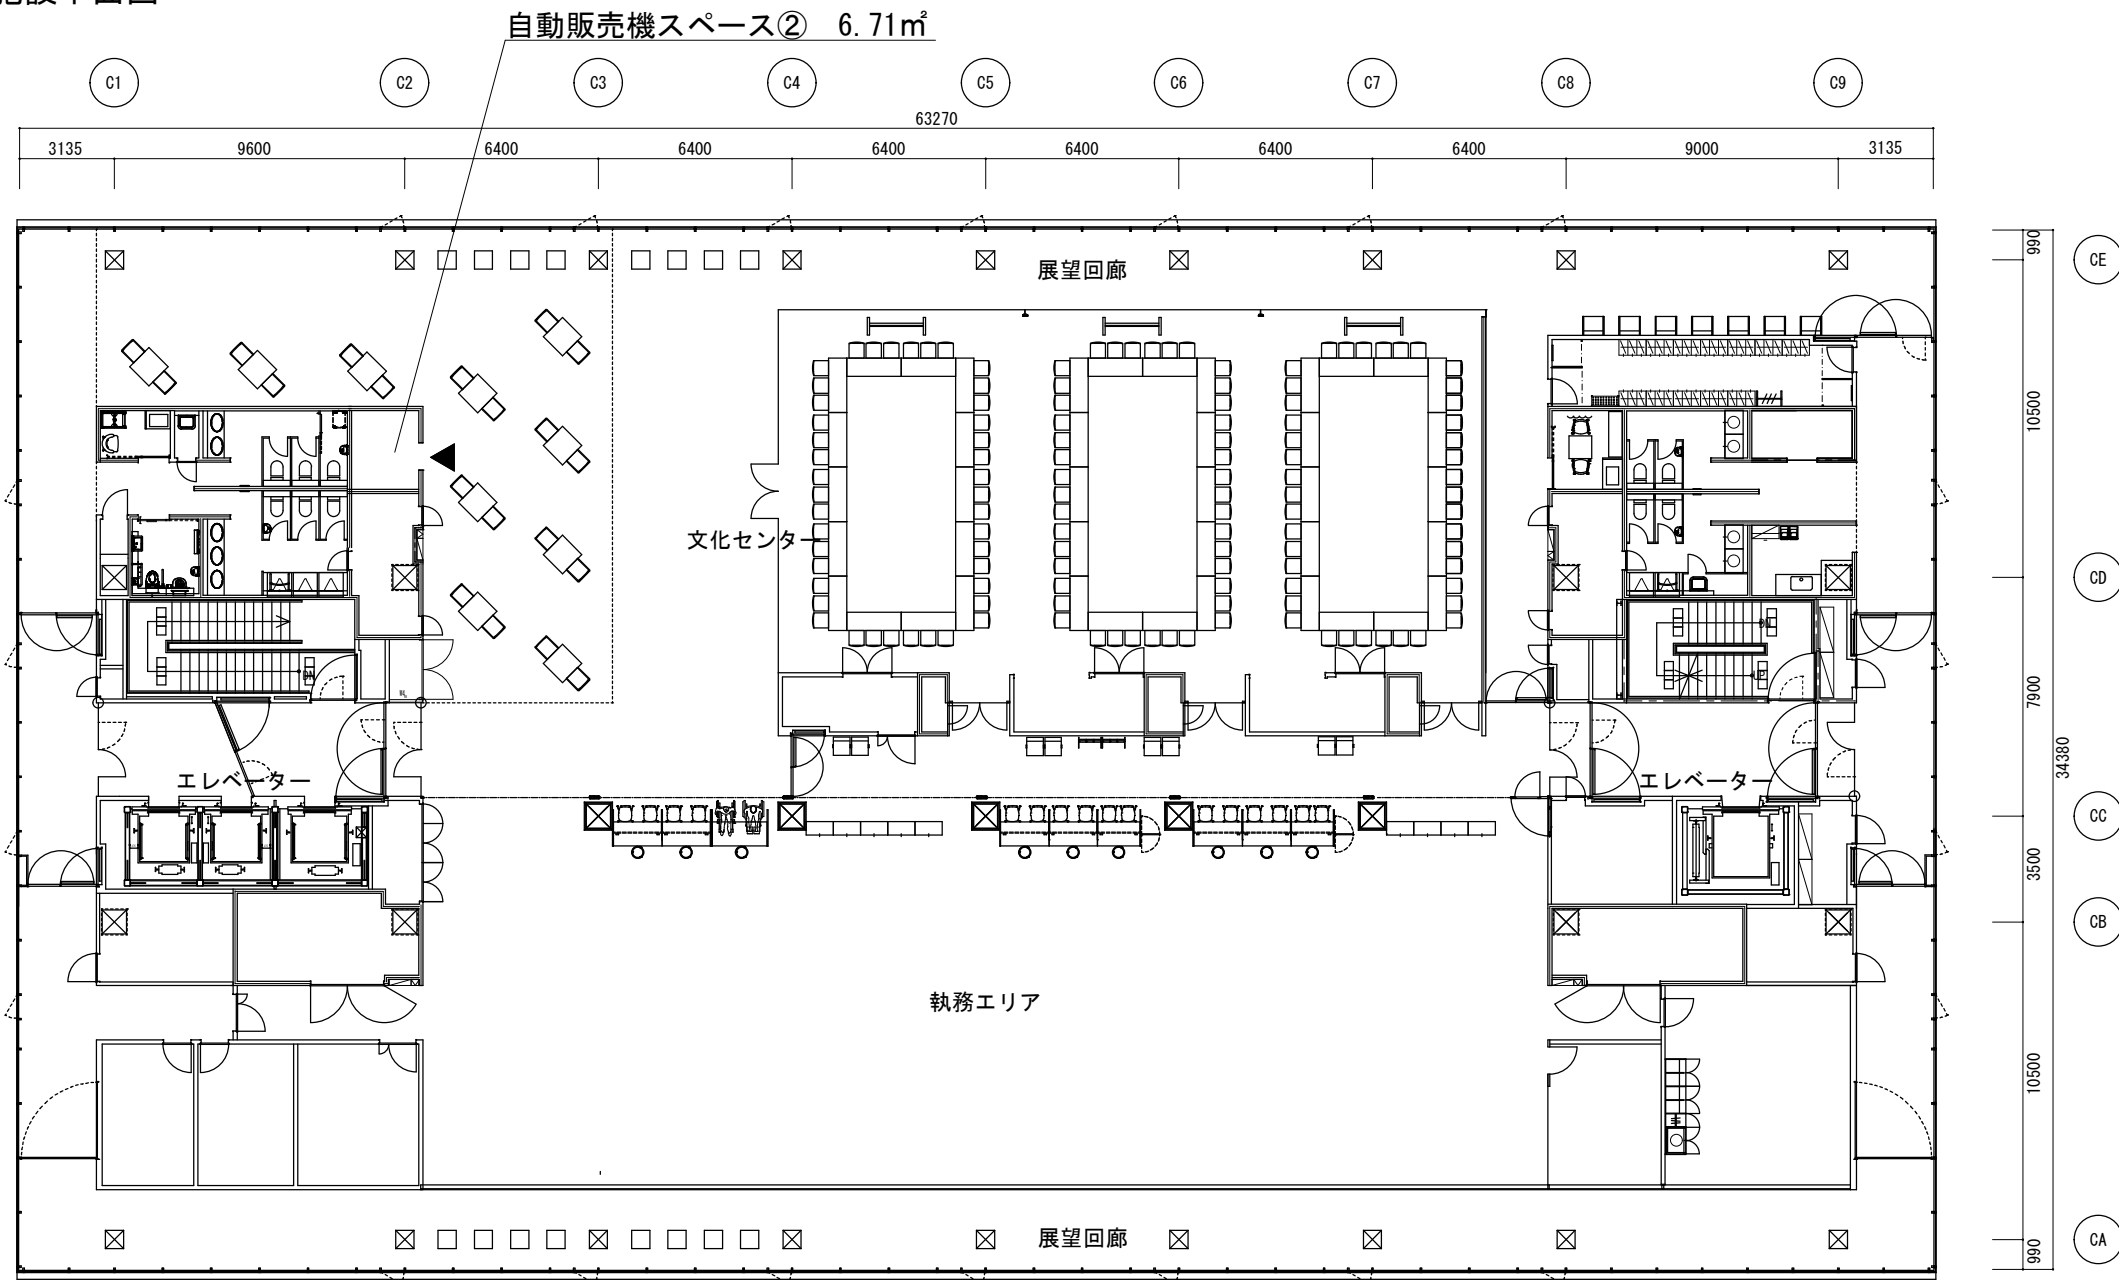

本館 8階平面図