


位置図

：下水道排水区域

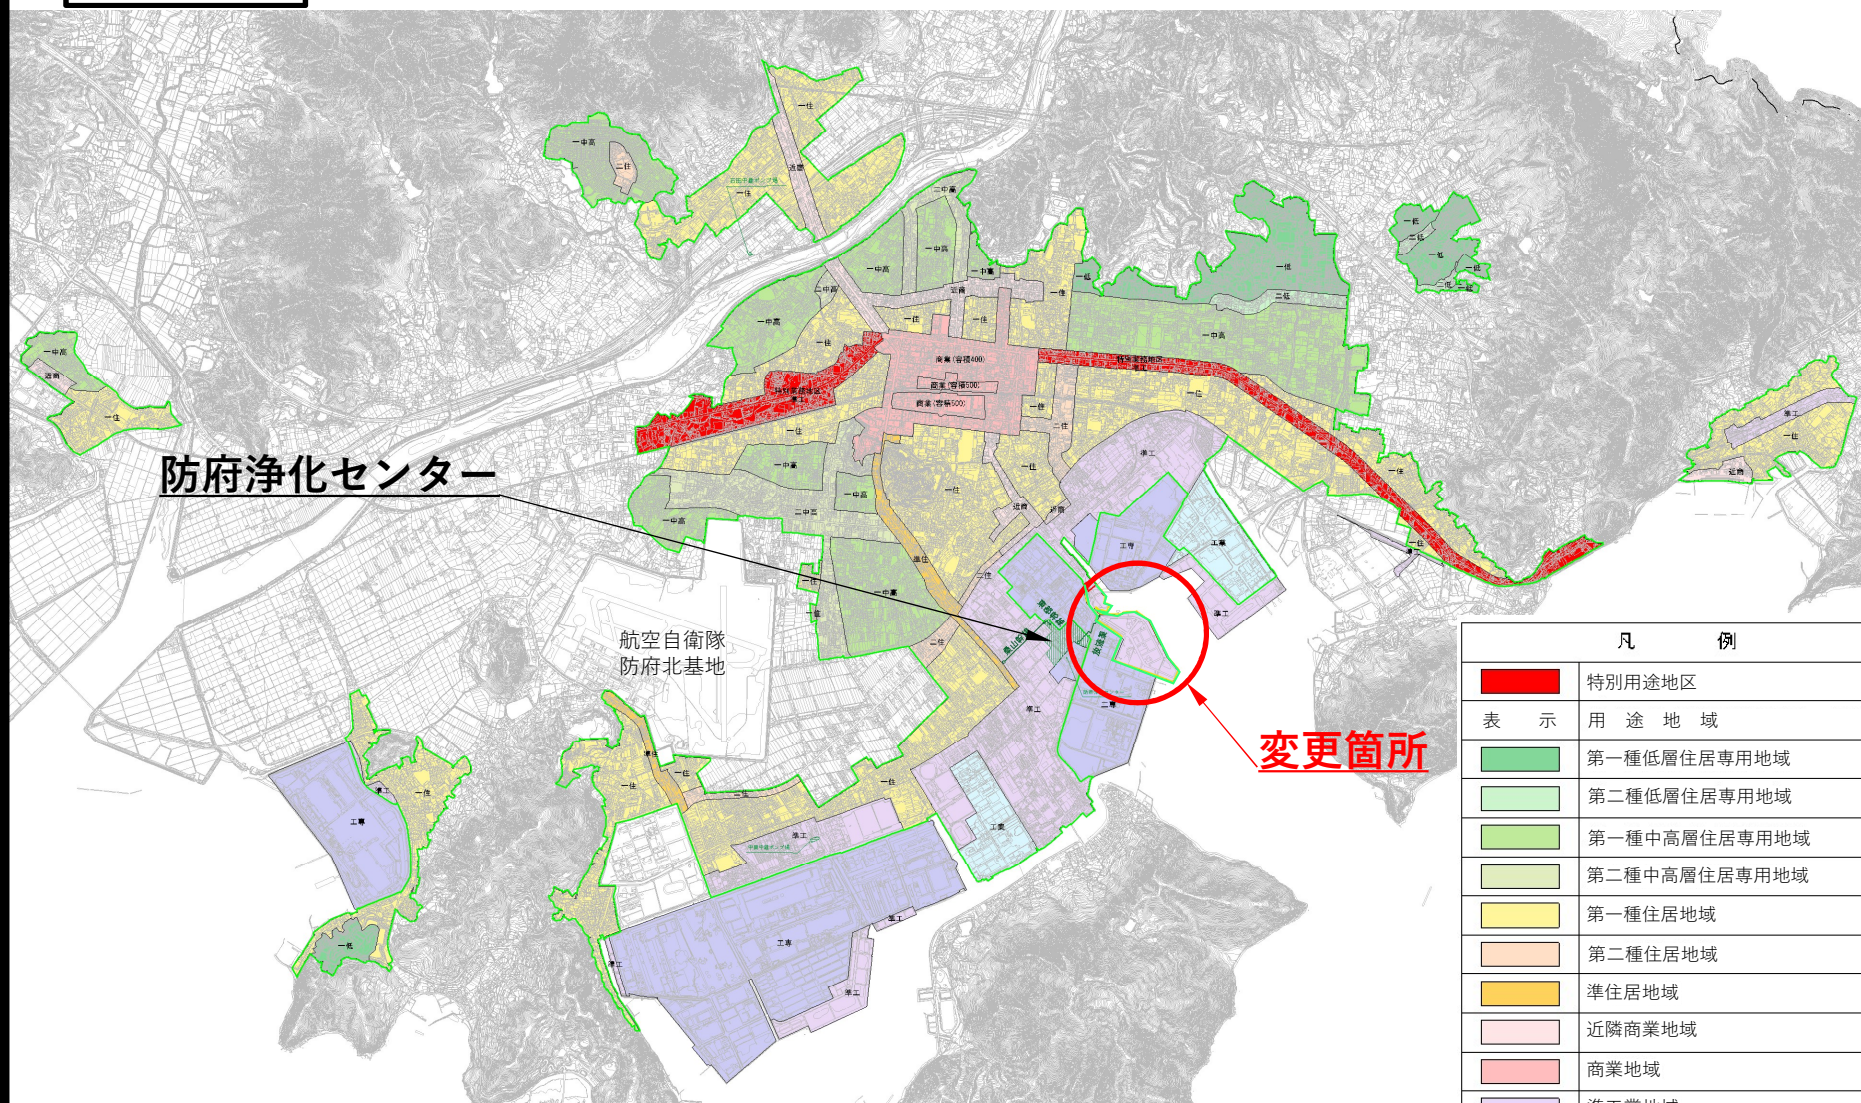


凡 例	
	特別用途地区
表 示	用 途 地 域
	第一種低層住居専用地域
	第二種低層住居専用地域
	第一種中高層住居専用地域
	第二種中高層住居専用地域
	第一種住居地域
	第二種住居地域
	準住居地域
	近隣商業地域
	商業地域
	準工業地域
	工業地域
	工業専用地域

計画図

凡 例	
	都市計画下水道区域(防府市決定)
	市街化区域界
	幹線管渠
	最終処理場

凡 例	
記 号	名 称
	変更なし
	変更後
	変更前

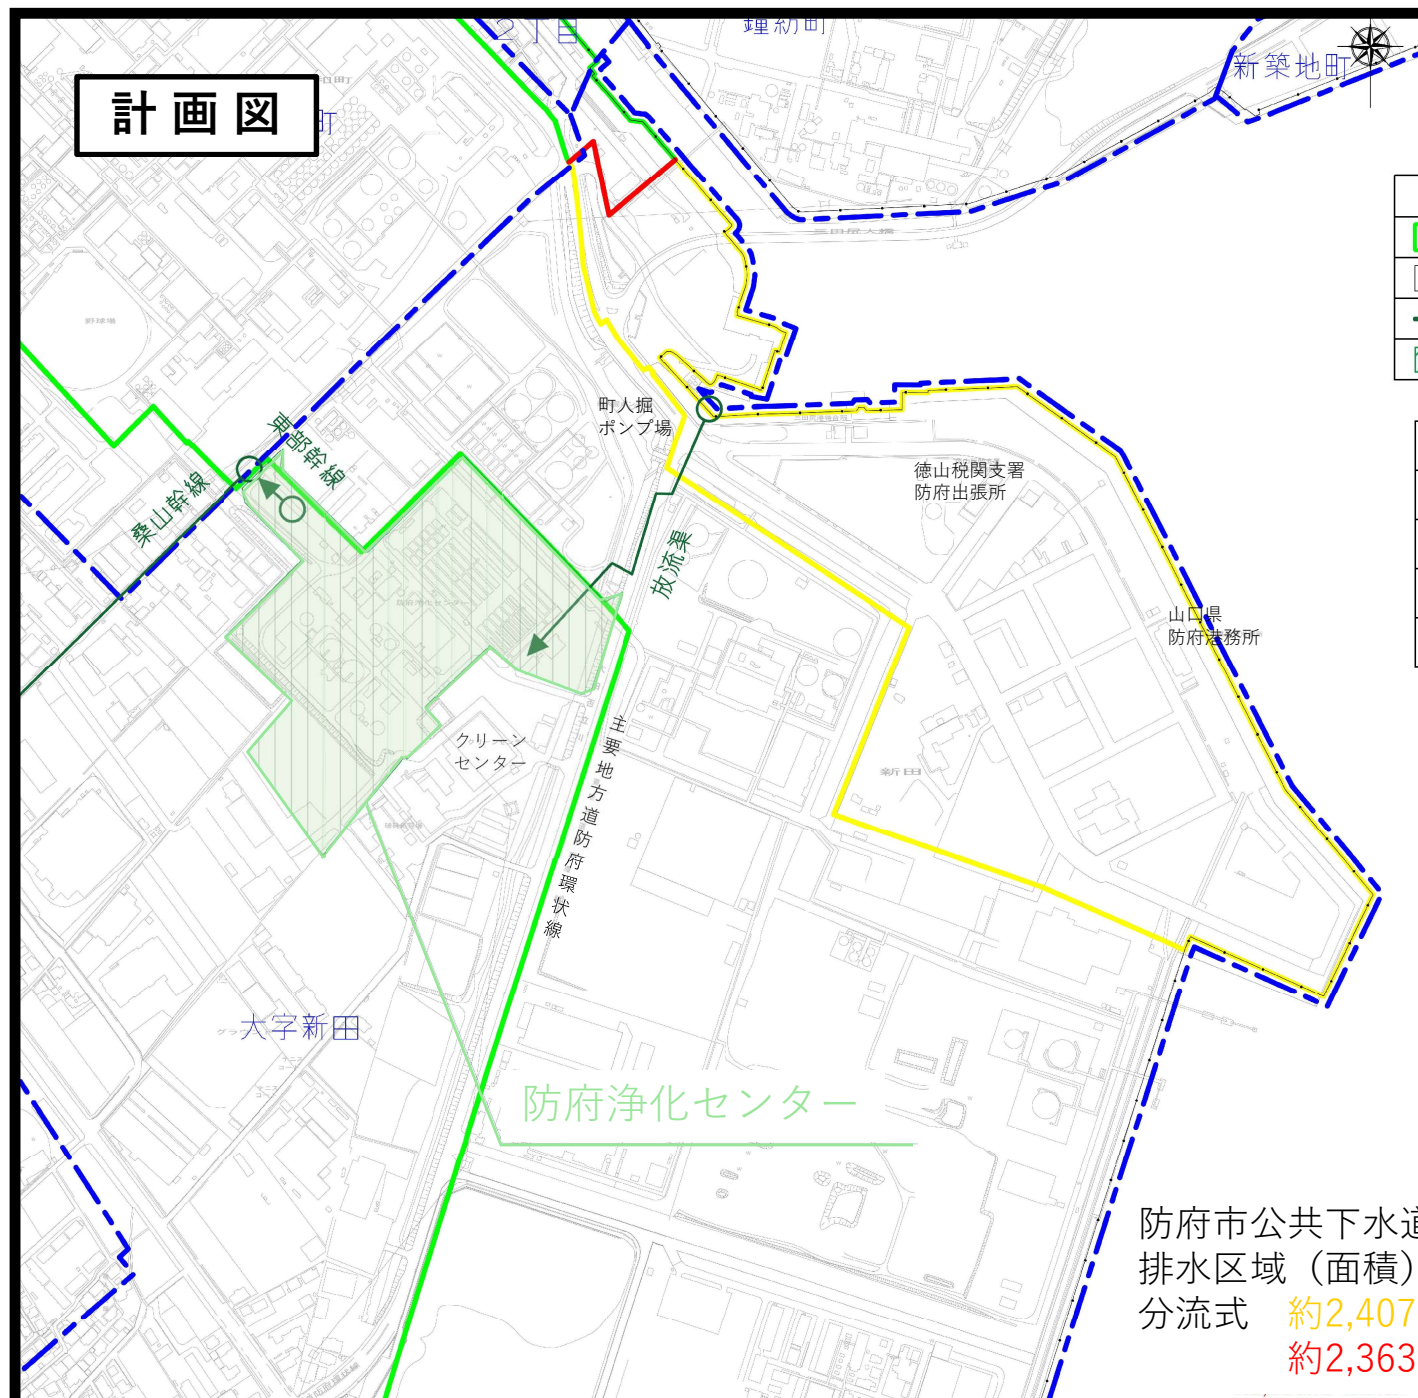

防府市公共下水道（污水）
排水区域（面積）
分流式 約2,407ha（変更前）
約2,363ha（変更後）