



位置図

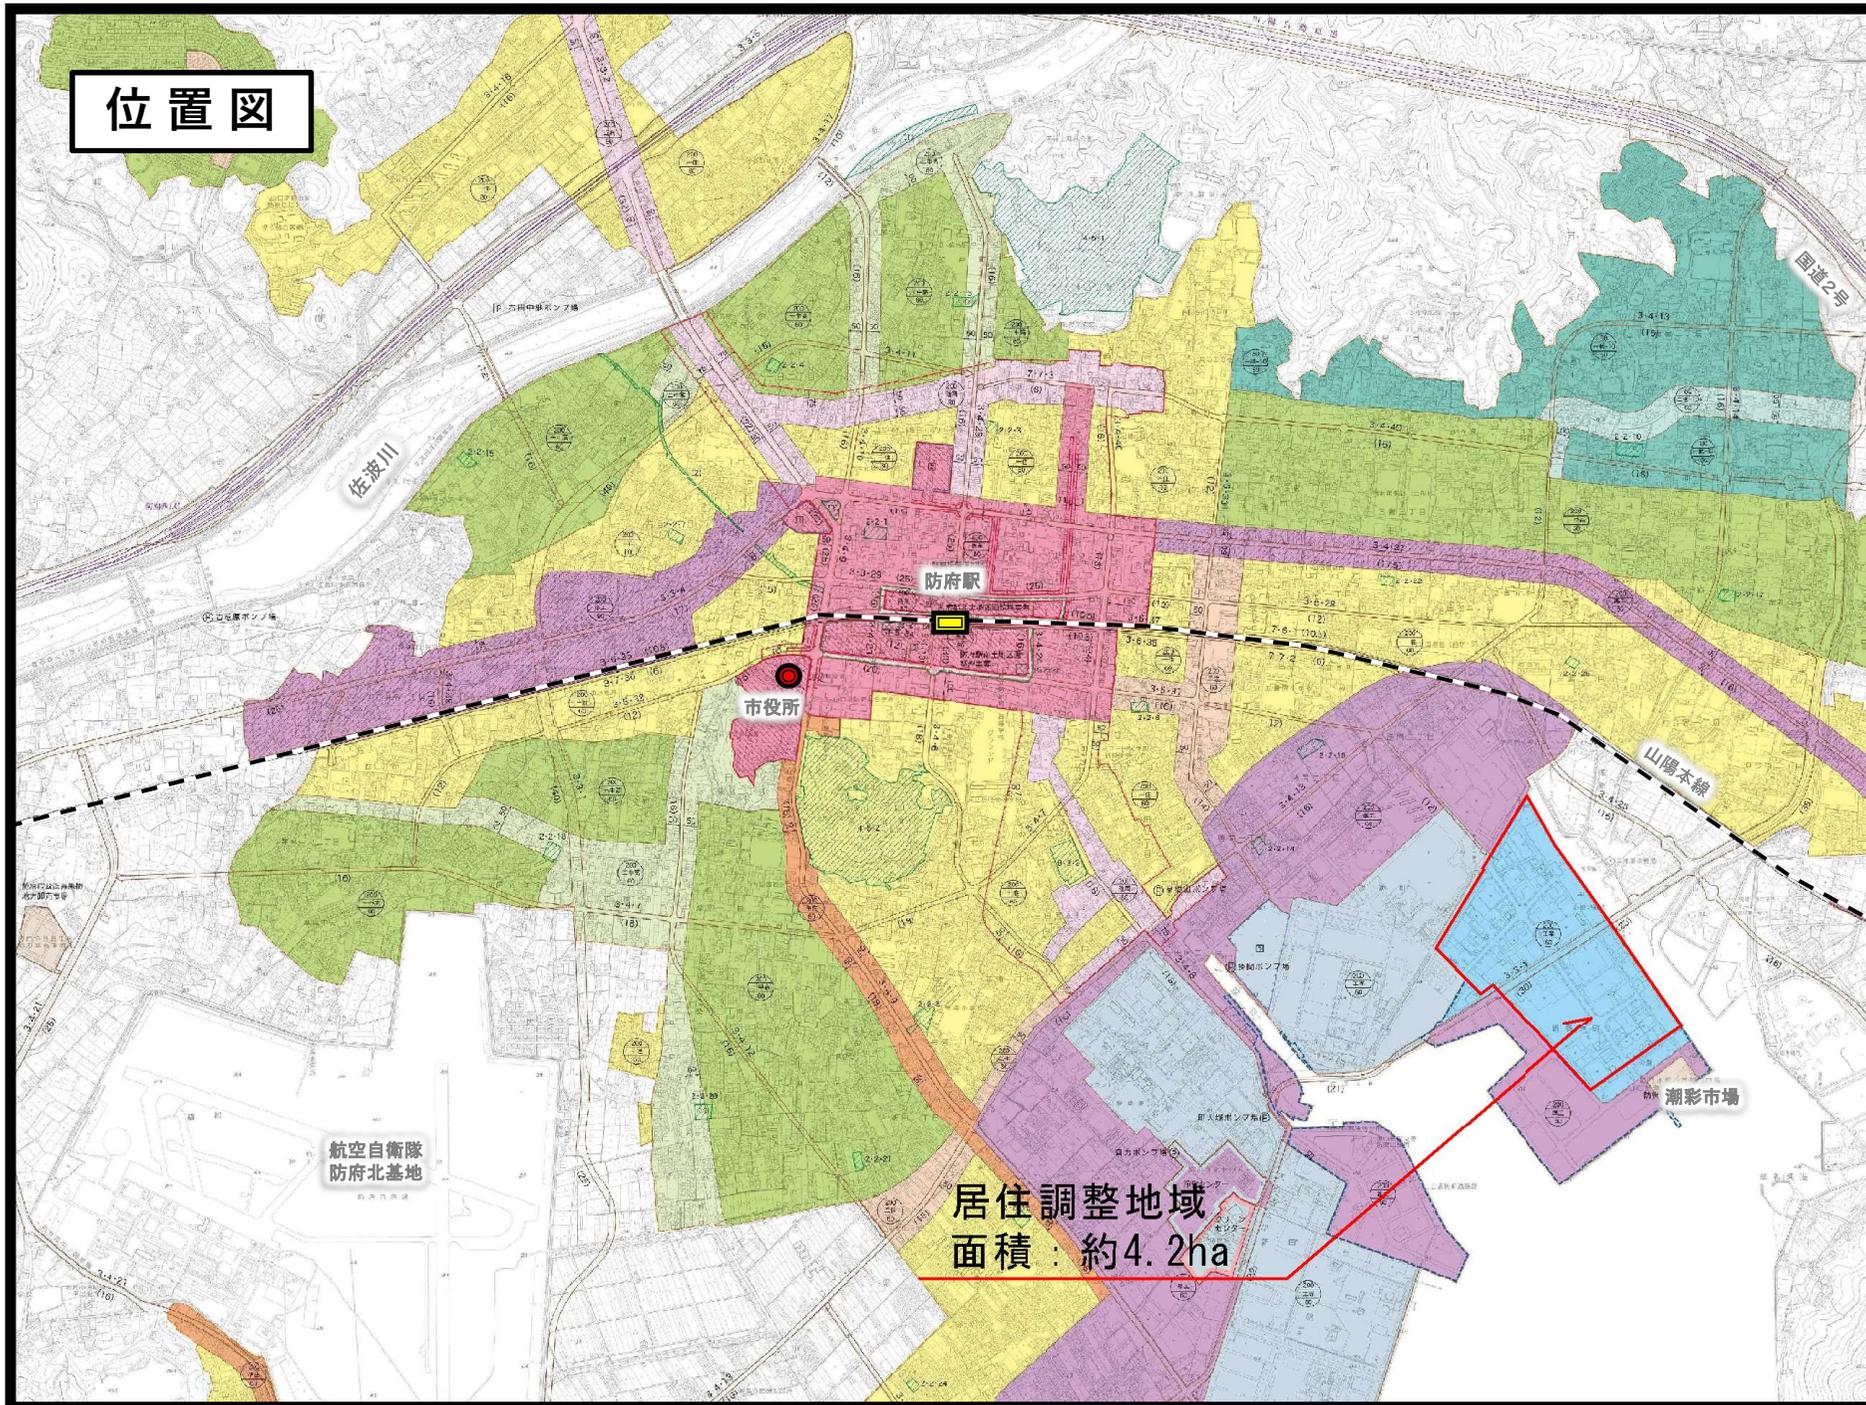

計画図

場所：防府市新築地町地内
 用途地域：工業地域（市街化区域内）

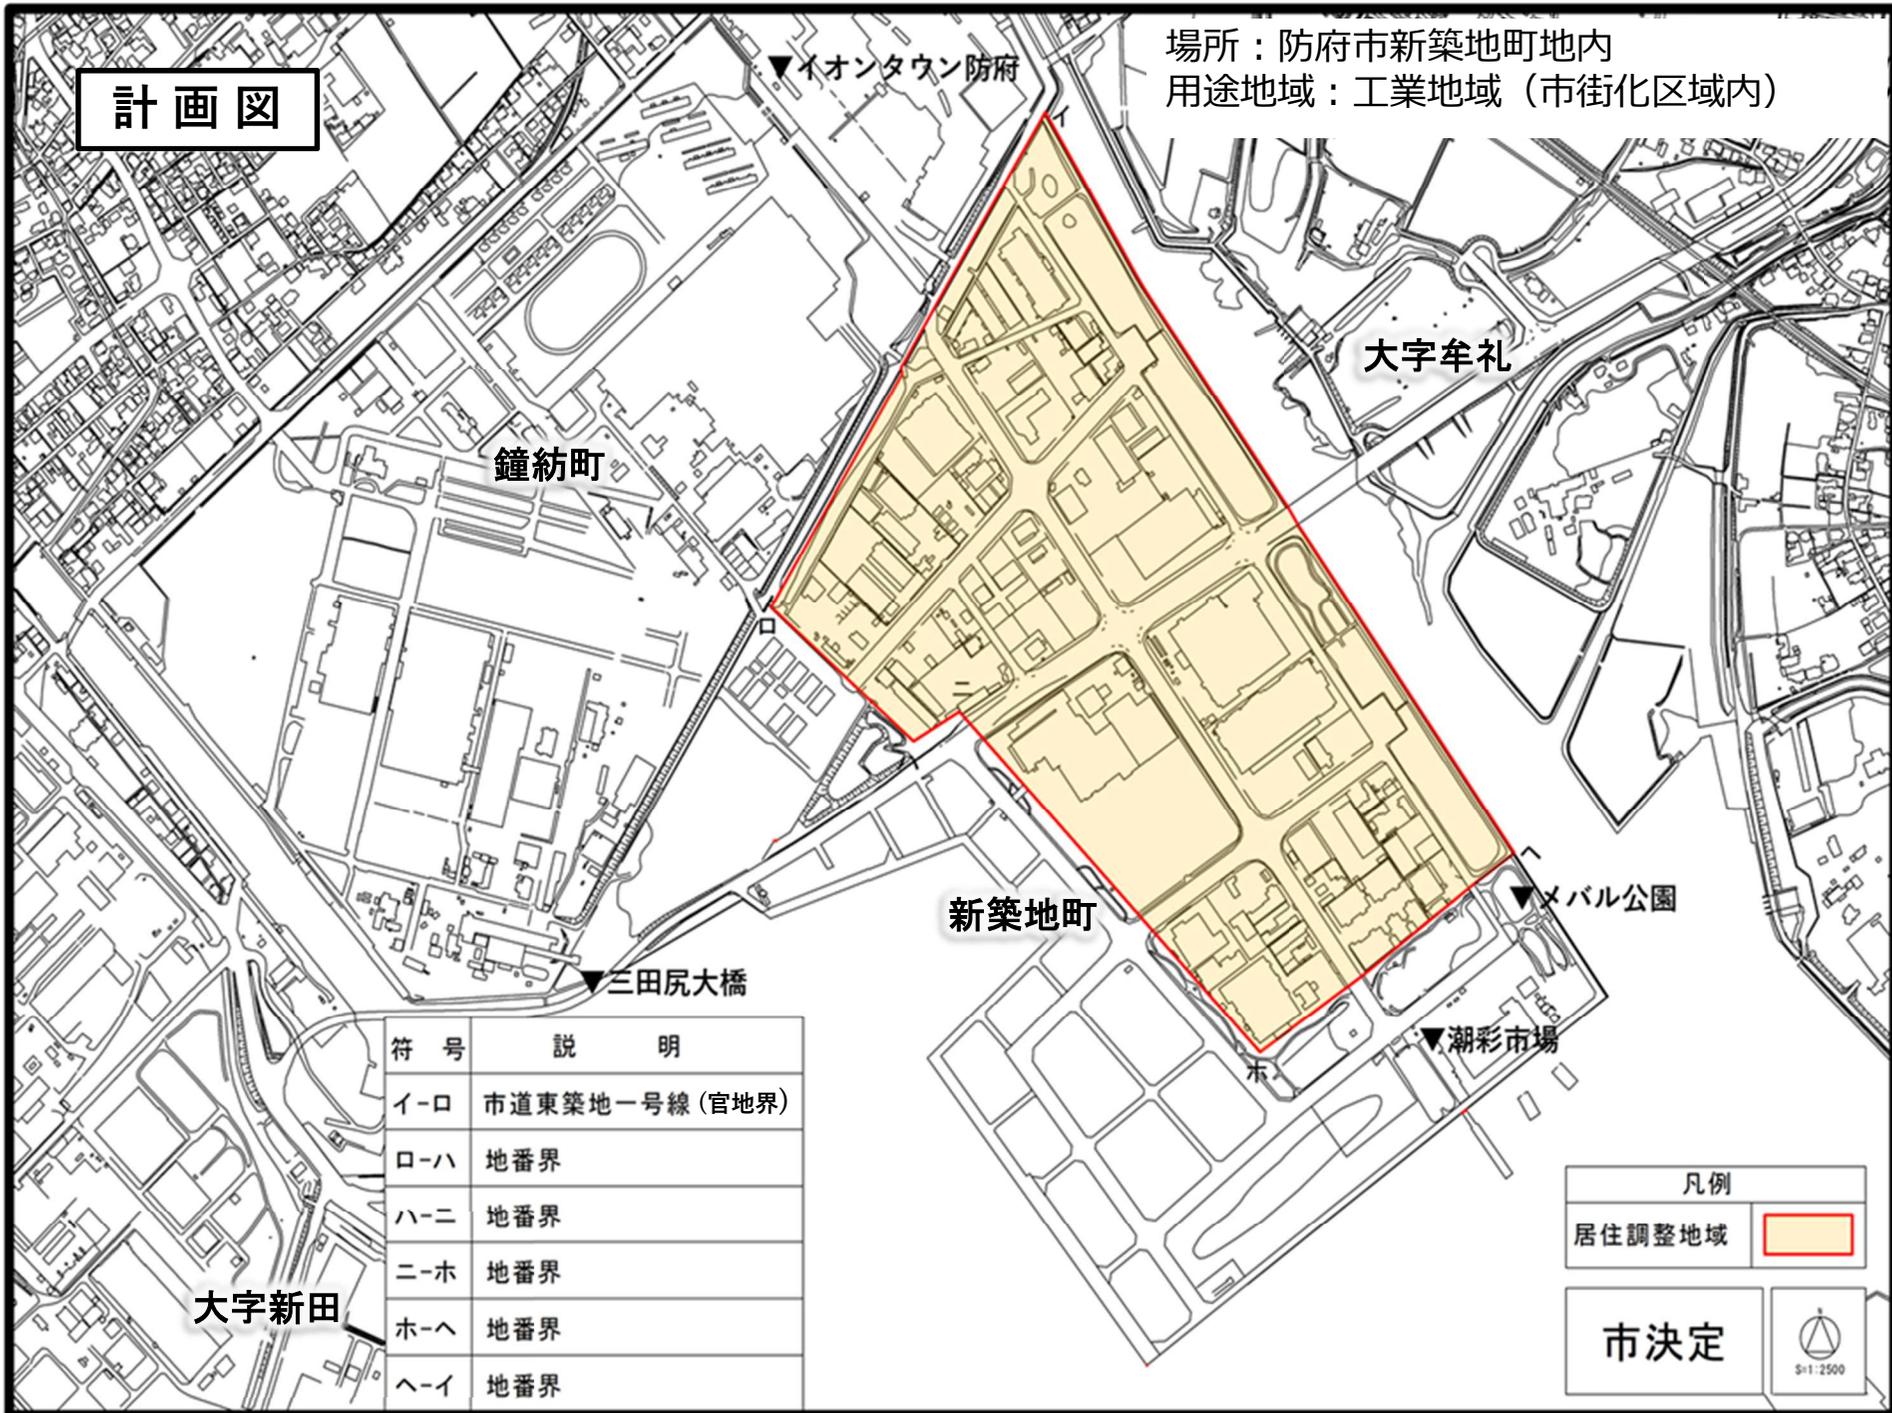

符号	説明
イ-口	市道東築地一号線(官地界)
口-ハ	地番界
ハ-ニ	地番界
ニ-ホ	地番界
ホ-へ	地番界
へ-イ	地番界

凡例

居住調整地域 

市決定 

S1:2500