

【牟礼北部地区】



変更前	変更後
第一種低層住居専用地域 建蔽率50%、容積率80% 高さ制限≦10m	第一種中高層住居専用地域 建蔽率60%、容積率200% 高さ制限無し


変更前	変更後
第二種低層住居専用地域 建蔽率50%、容積率80% 高さ制限≦10m	第一種中高層住居専用地域 建蔽率60%、容積率200% 高さ制限無し

図面	計画図
縮尺	S=1/2,500


凡例

- 第一種低層住居専用地域
- 第二種低層住居専用地域
- 第一種中高層住居専用地域
- 第一種住居地域
- 変更なし
- 変更前
- 変更後

符号	説明
イーロ	市道徳田大平山線南側の道路境界より50m
ローハ	市道新橋阿弥陀寺線南側の道路境界より50m
ハーニ	市道岩島14号線南側
ニーホ	水路境（東側）
ホーハ	市道高砂柳川線北側
ハート	〃
トーチ	官地境（赤線）北側
チーイ	河川境
イロハトチ	24.4ha
ハニホハ	0.8ha
面積	25.2ha（合計）

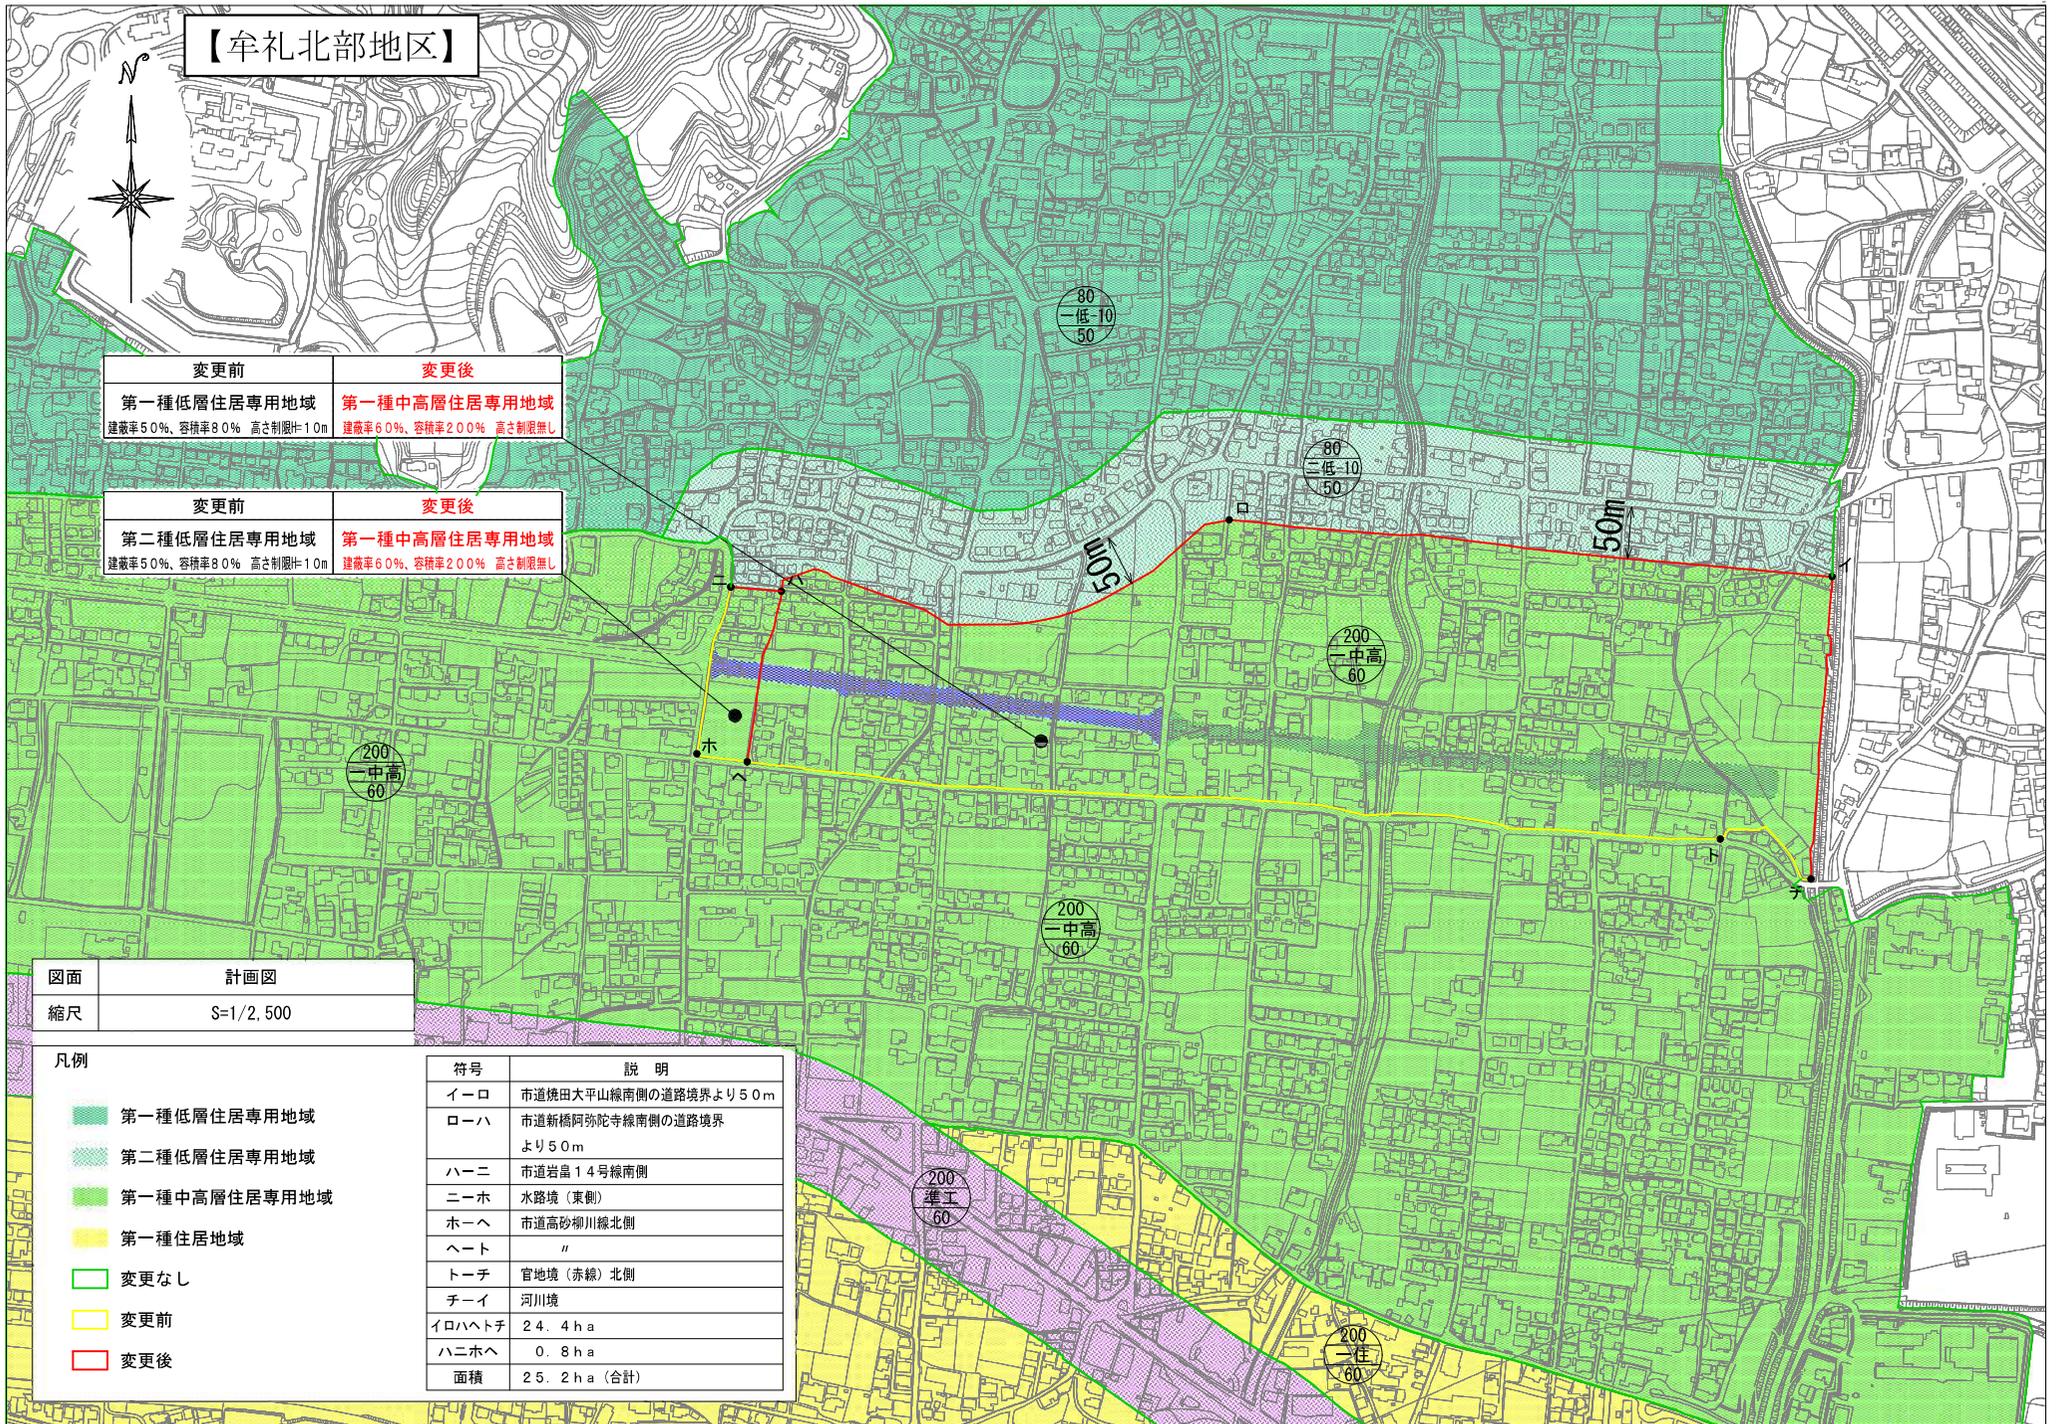

【華城地区・華浦西部地区】

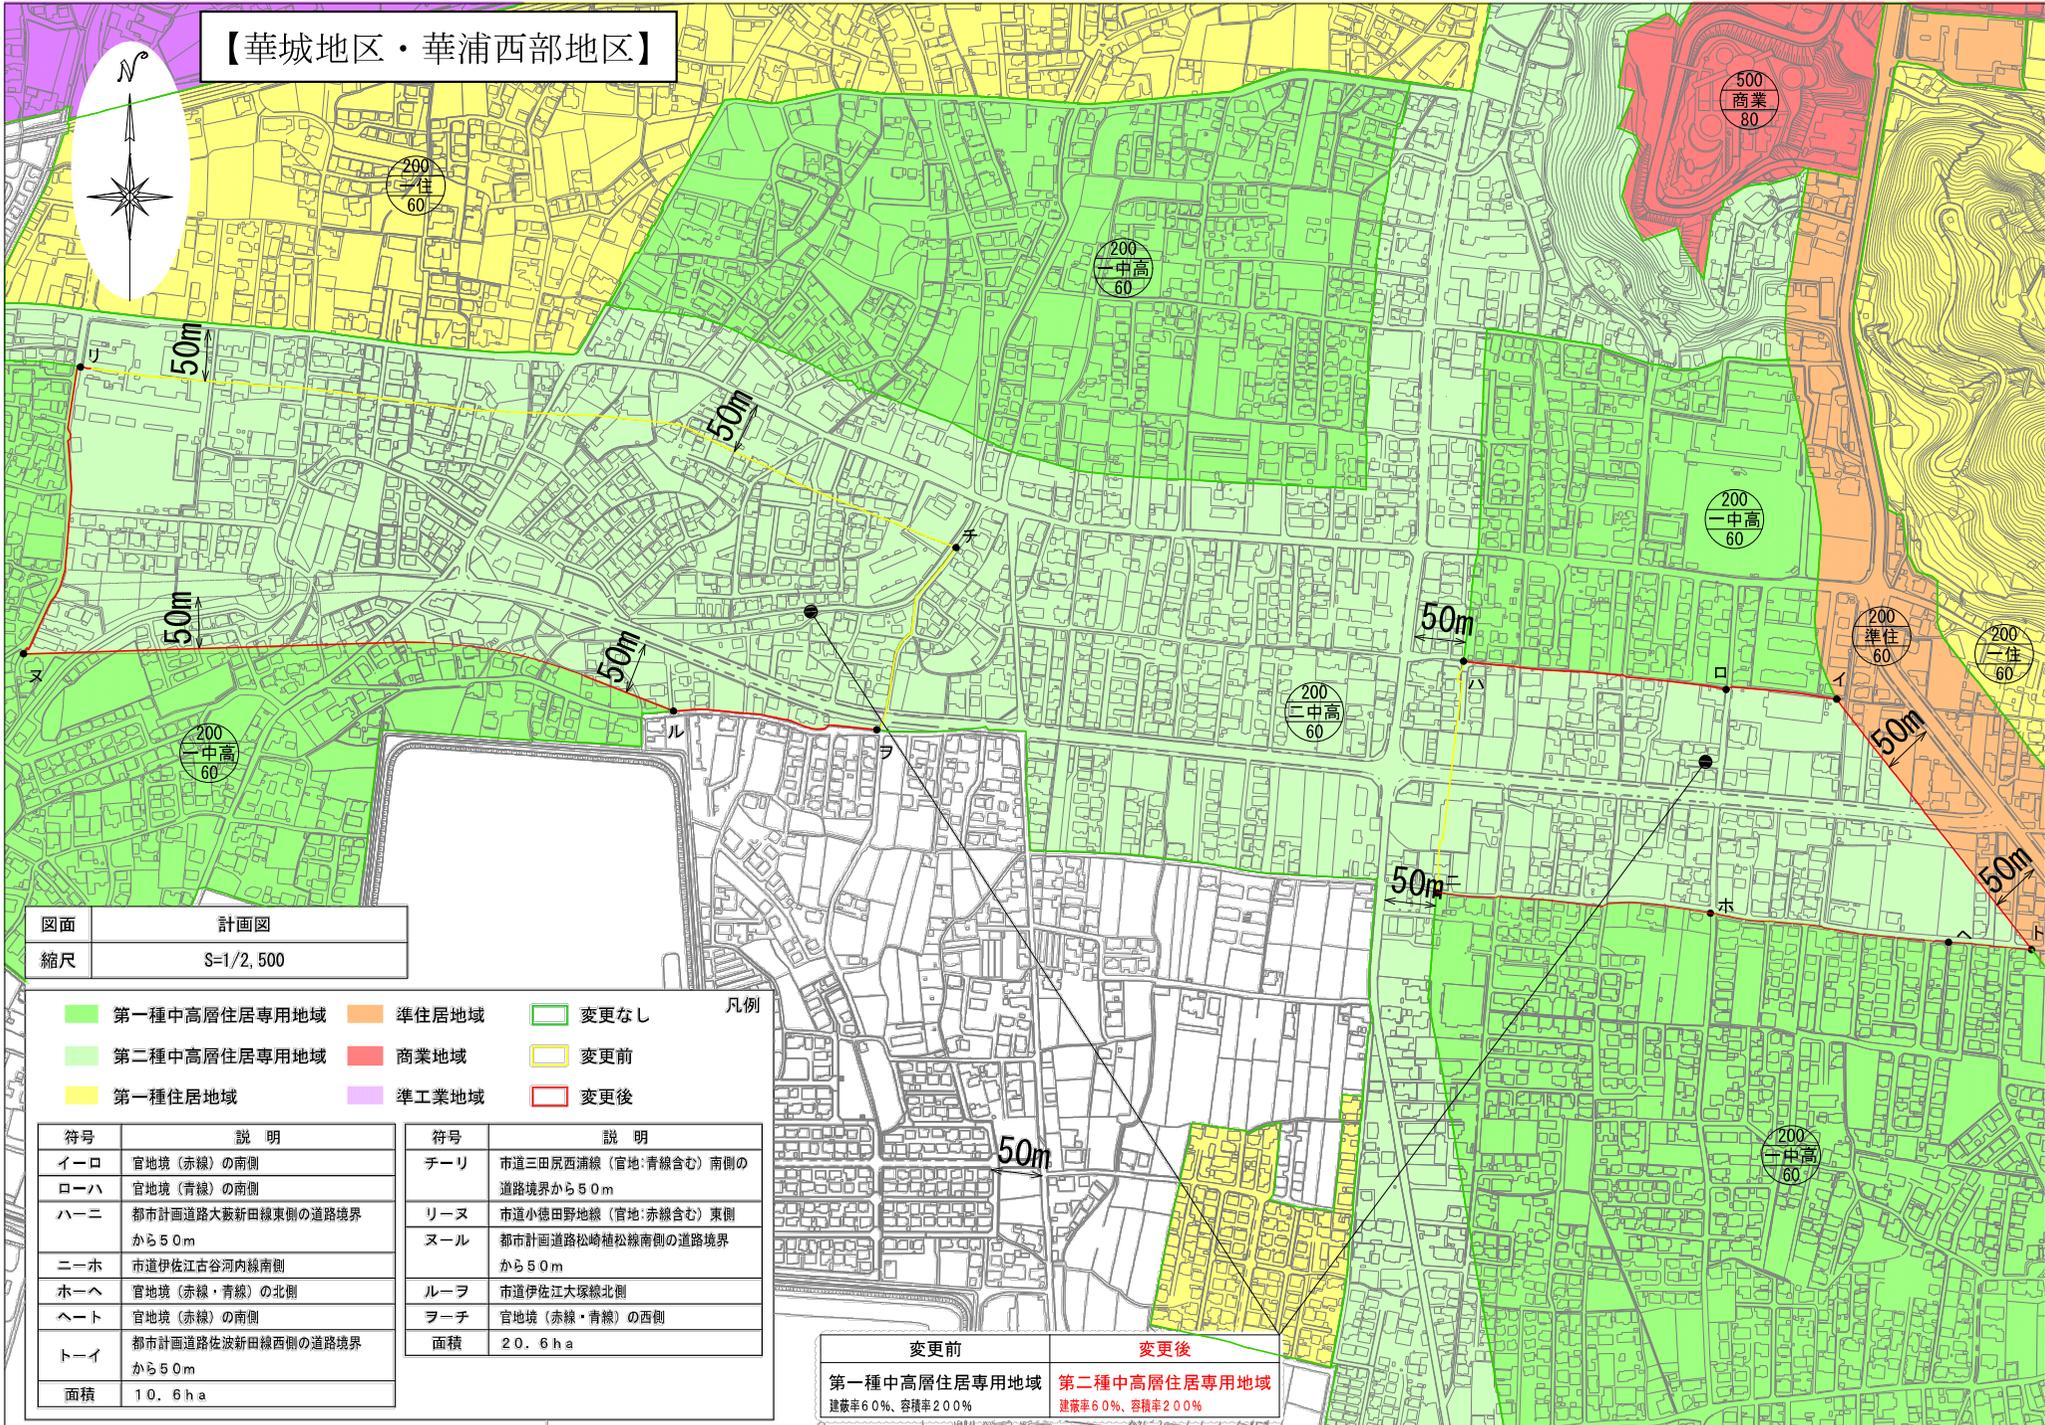

図面	計画図
縮尺	S=1/2,500

凡例	
■ 第一種中高層住居専用地域	■ 準住居地域
■ 第二種中高層住居専用地域	■ 商業地域
■ 第一種住居地域	■ 準工業地域
□ 変更なし	□ 変更前
	□ 変更後

符号	説明
イーロ	官地境（赤線）の南側
ローハ	官地境（青線）の南側
ハーニ	都市計画道路大藪新田線東側の道路境界から50m
ニーホ	市道伊佐江古谷河内線南側
ホーハ	官地境（赤線・青線）の北側
ヘート	官地境（赤線）の南側
トーイ	都市計画道路佐波新田線西側の道路境界から50m
面積	10.6ha

符号	説明
チーリ	市道三田尻西浦線（官地・青線含む）南側の道路境界から50m
リーヌ	市道小徳田野地線（官地・赤線含む）東側
ヌール	都市計画道路松崎植松線南側の道路境界から50m
ルーラ	市道伊佐江大塚線北側
ラーチ	官地境（赤線・青線）の西側
面積	20.6ha

変更前	変更後
第一種中高層住居専用地域 建蔽率60%、容積率200%	第二種中高層住居専用地域 建蔽率60%、容積率200%