


令和 7 年度防府市宮羅漢寺墓地貸出区画図面

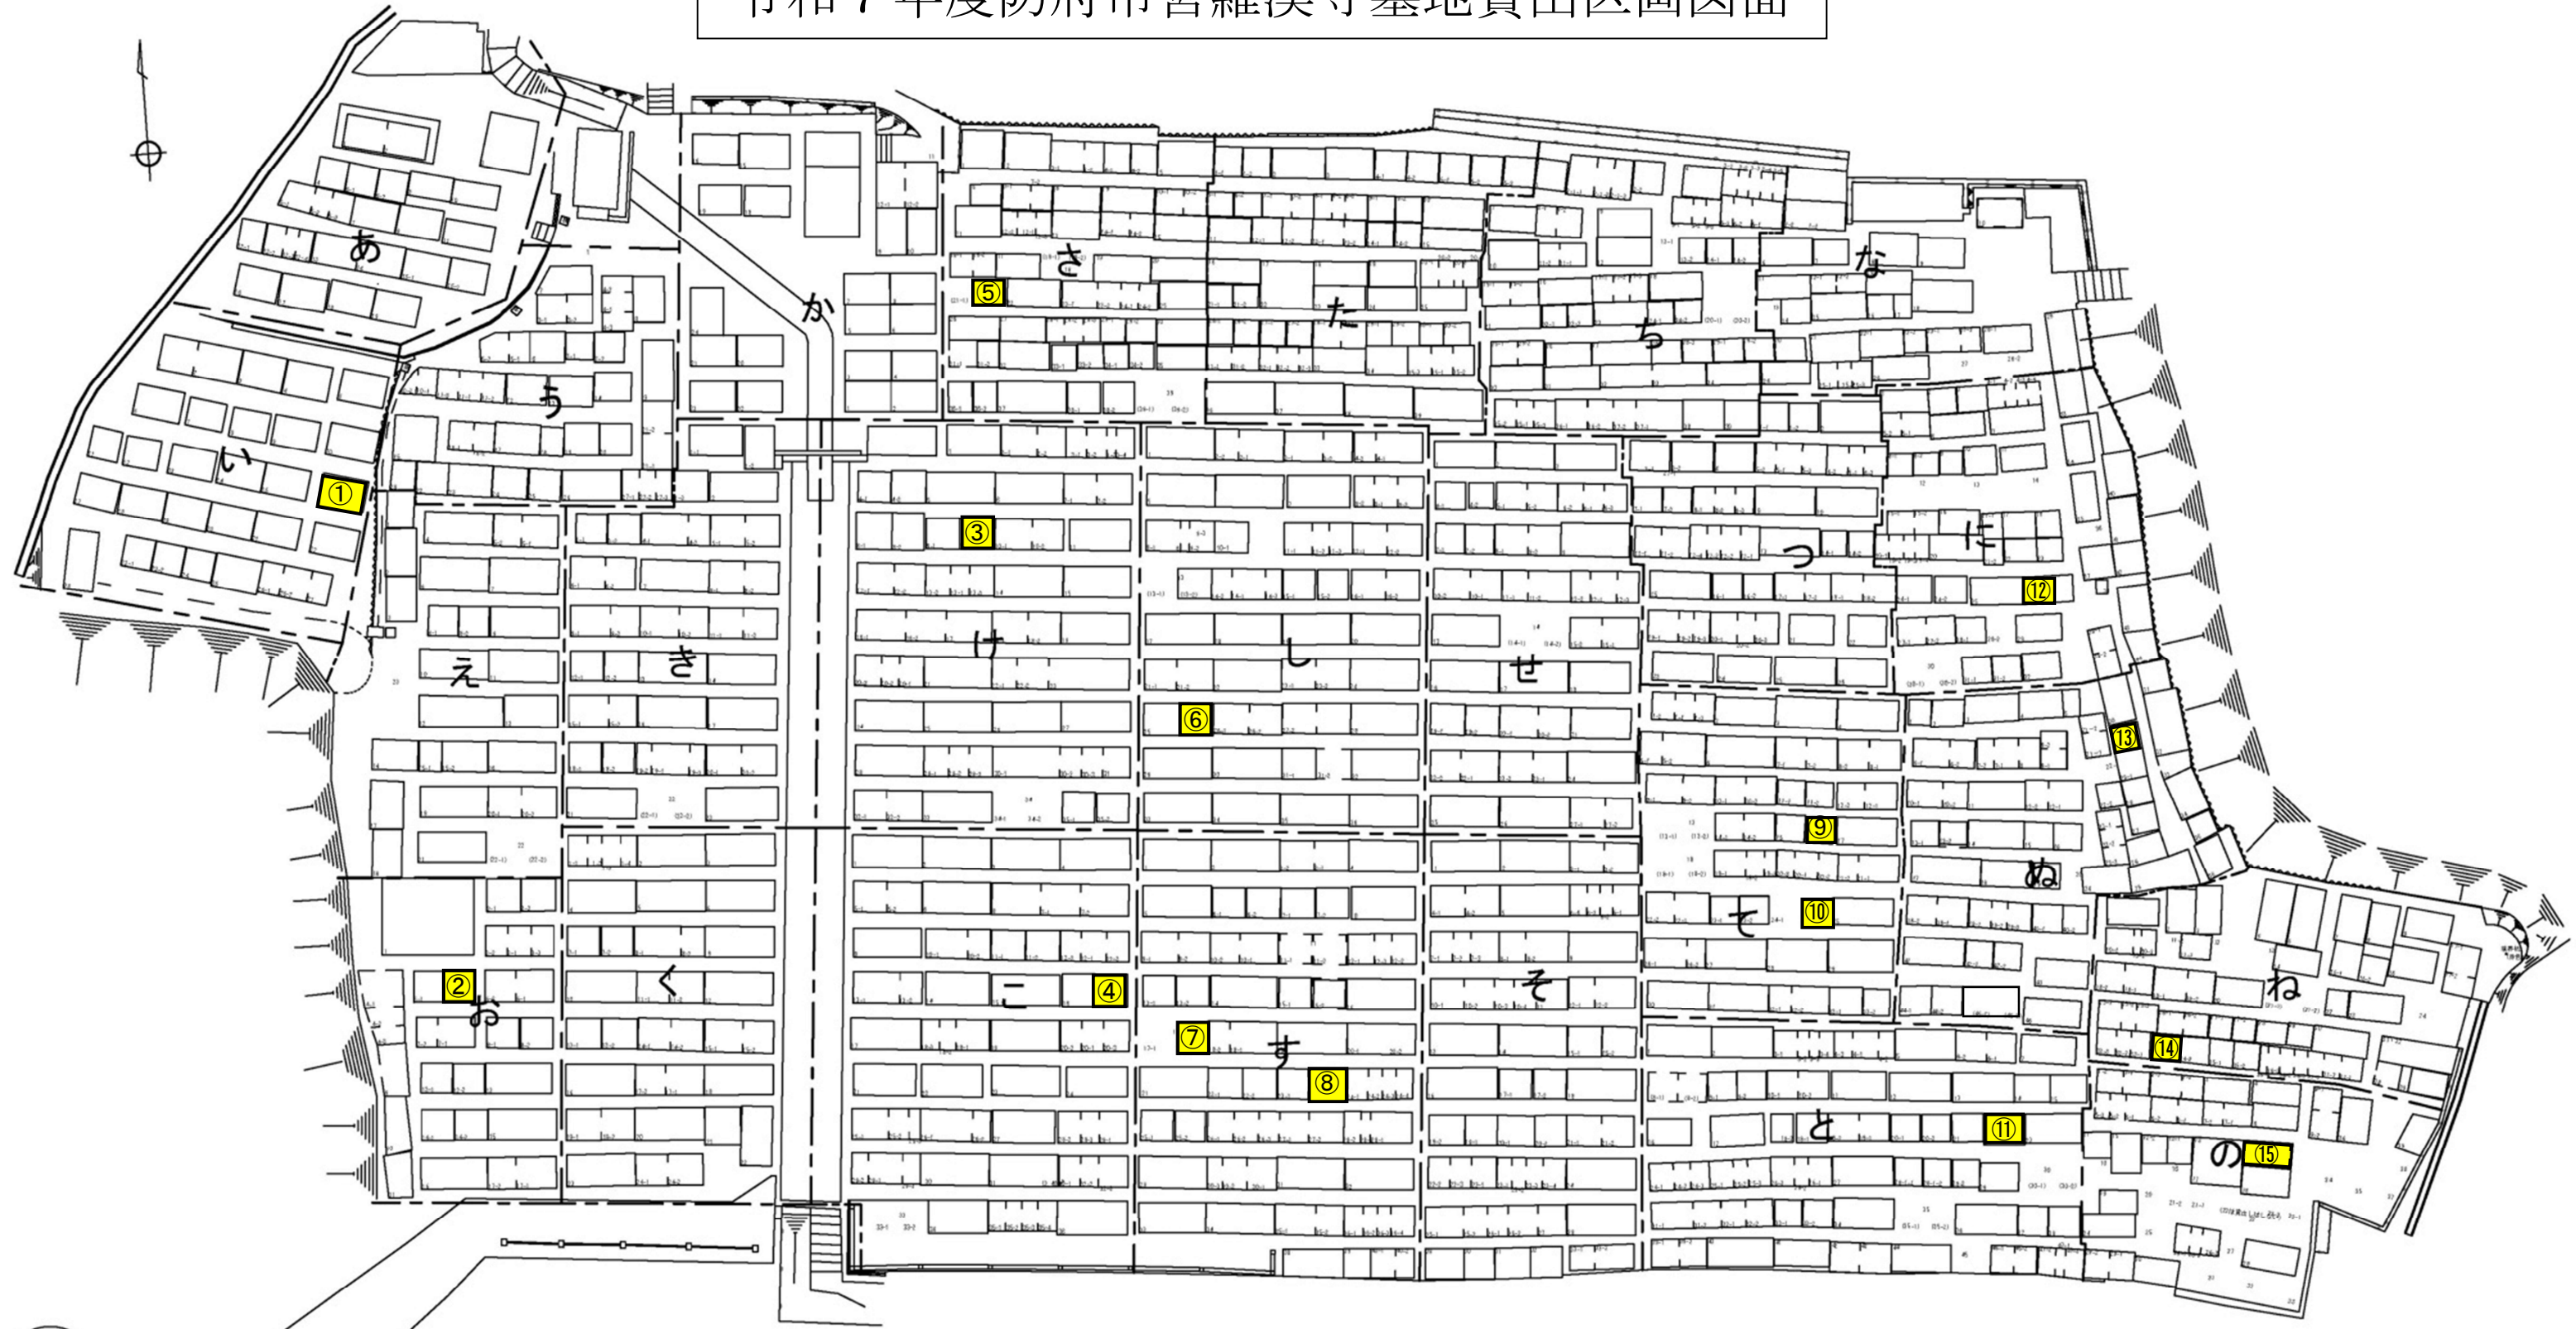

P

南側出入口

駐車場