


防府市公共下水道
事業計画
(汚水)

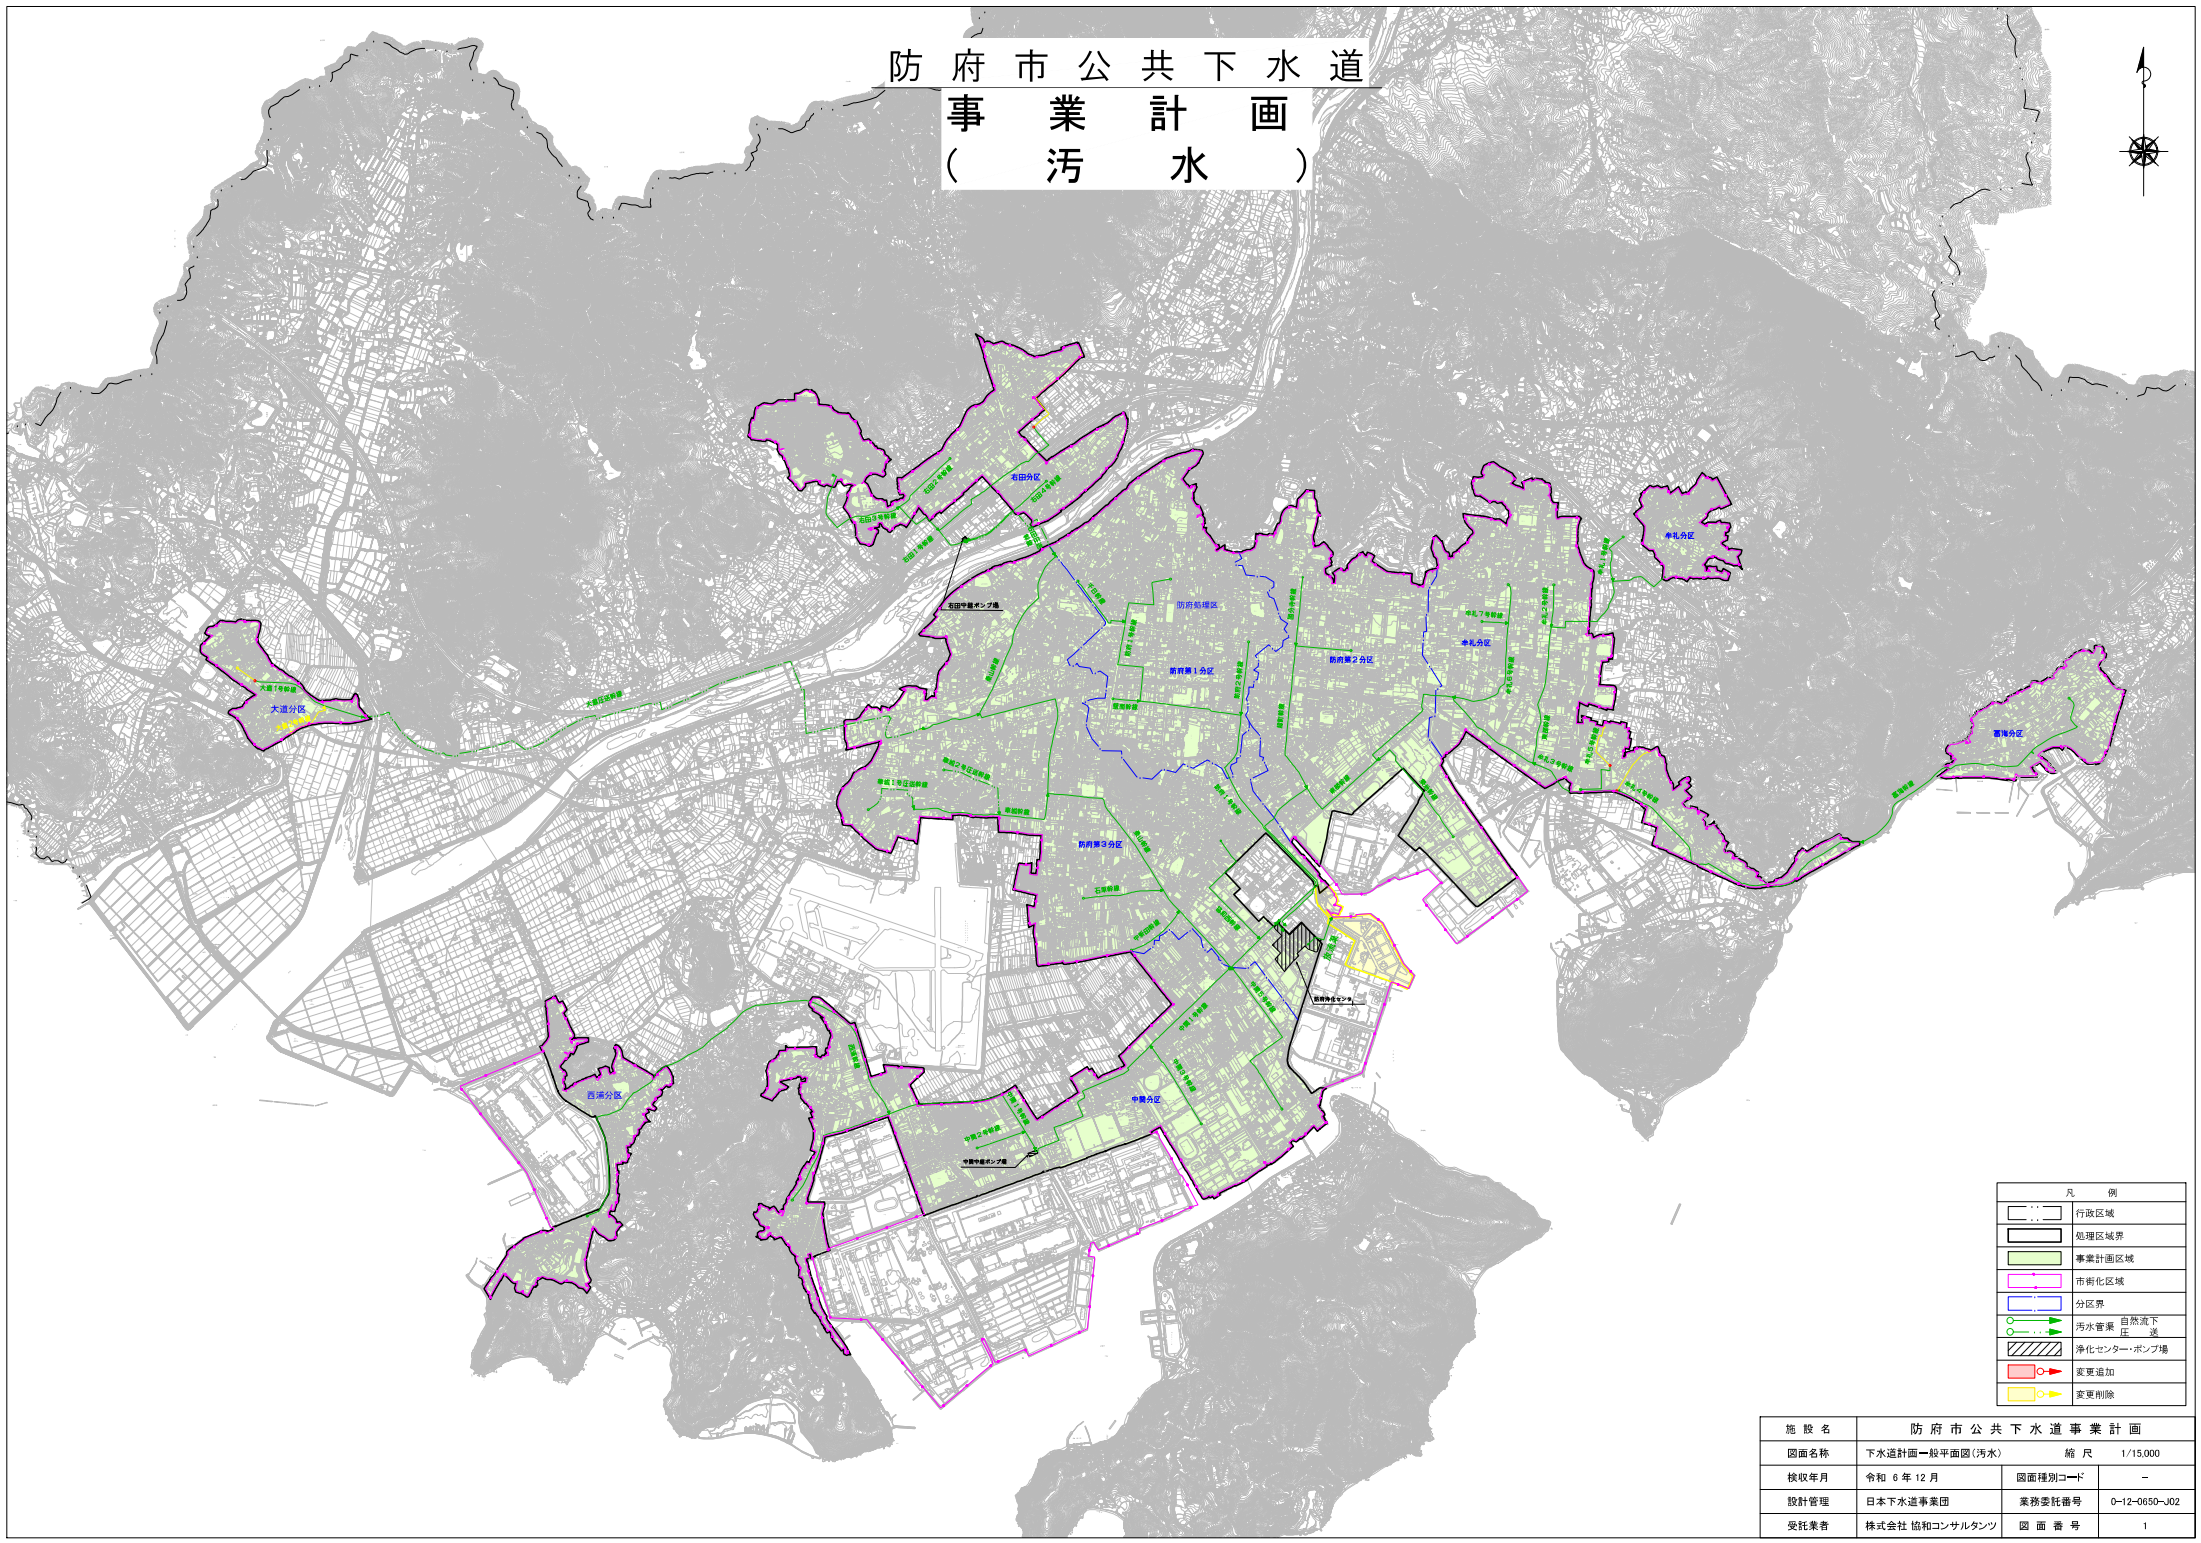

凡 例	
	行政区域
	処理区域界
	事業計画区域
	市街化区域
	分區界
	汚水管線 自然流下
	汚水管線 圧 送
	浄化センター・ポンプ場
	変電道加
	変電道除

施 設 名	防 府 市 公 共 下 水 道 事 業 計 画		
図面名称	下水道計画一般平面図(汚水)	縮 尺	1/15,000
採収年月	令和 6 年 12 月	図面種別コード	—
設計管理	日本下水道事業団	業務委託番号	0-12-0650-J02
受託業者	株式会社 協和コンサルタンツ	図 面 番 号	1