


防府都市計画道路の変更

位置図



計画図

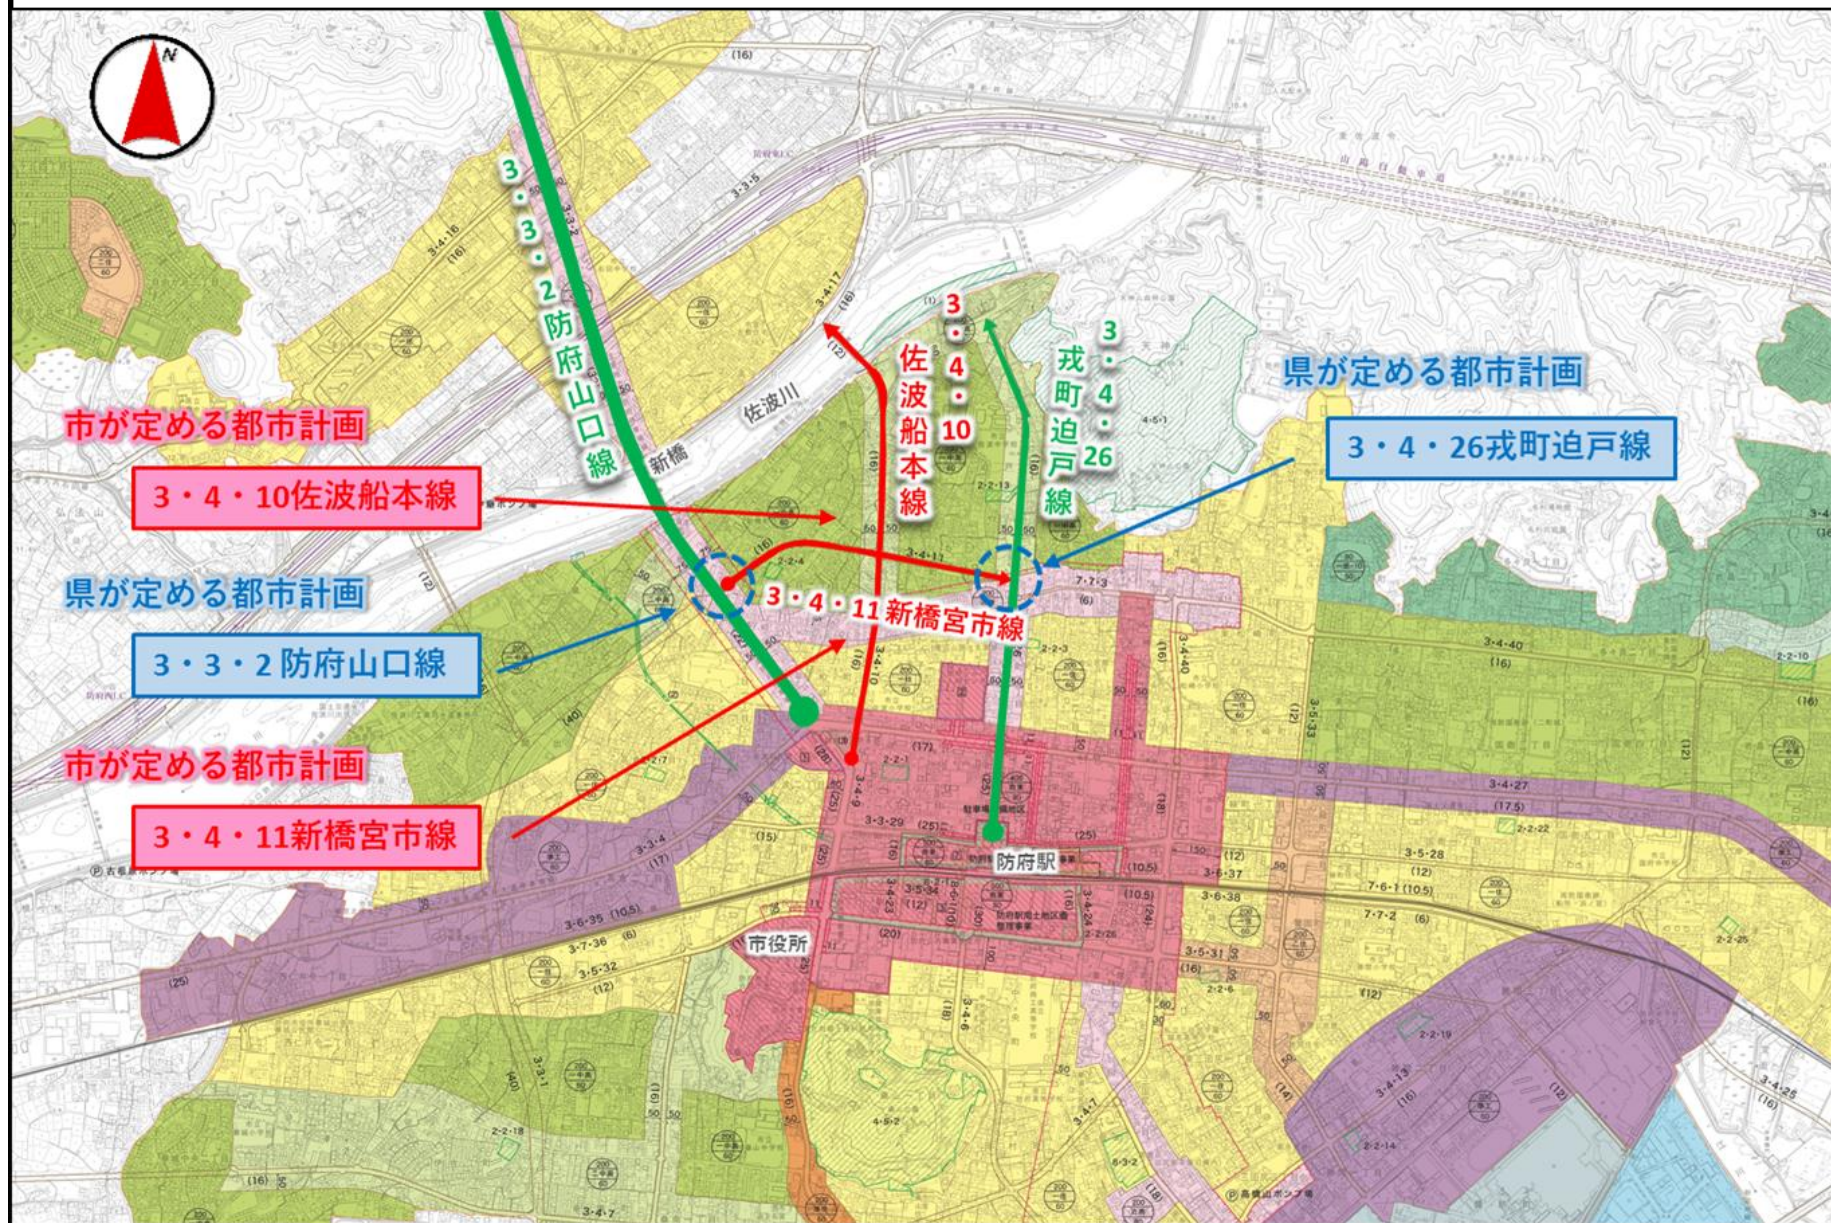