


令和 7 年度防府市営羅漢寺墓地貸出区画図面

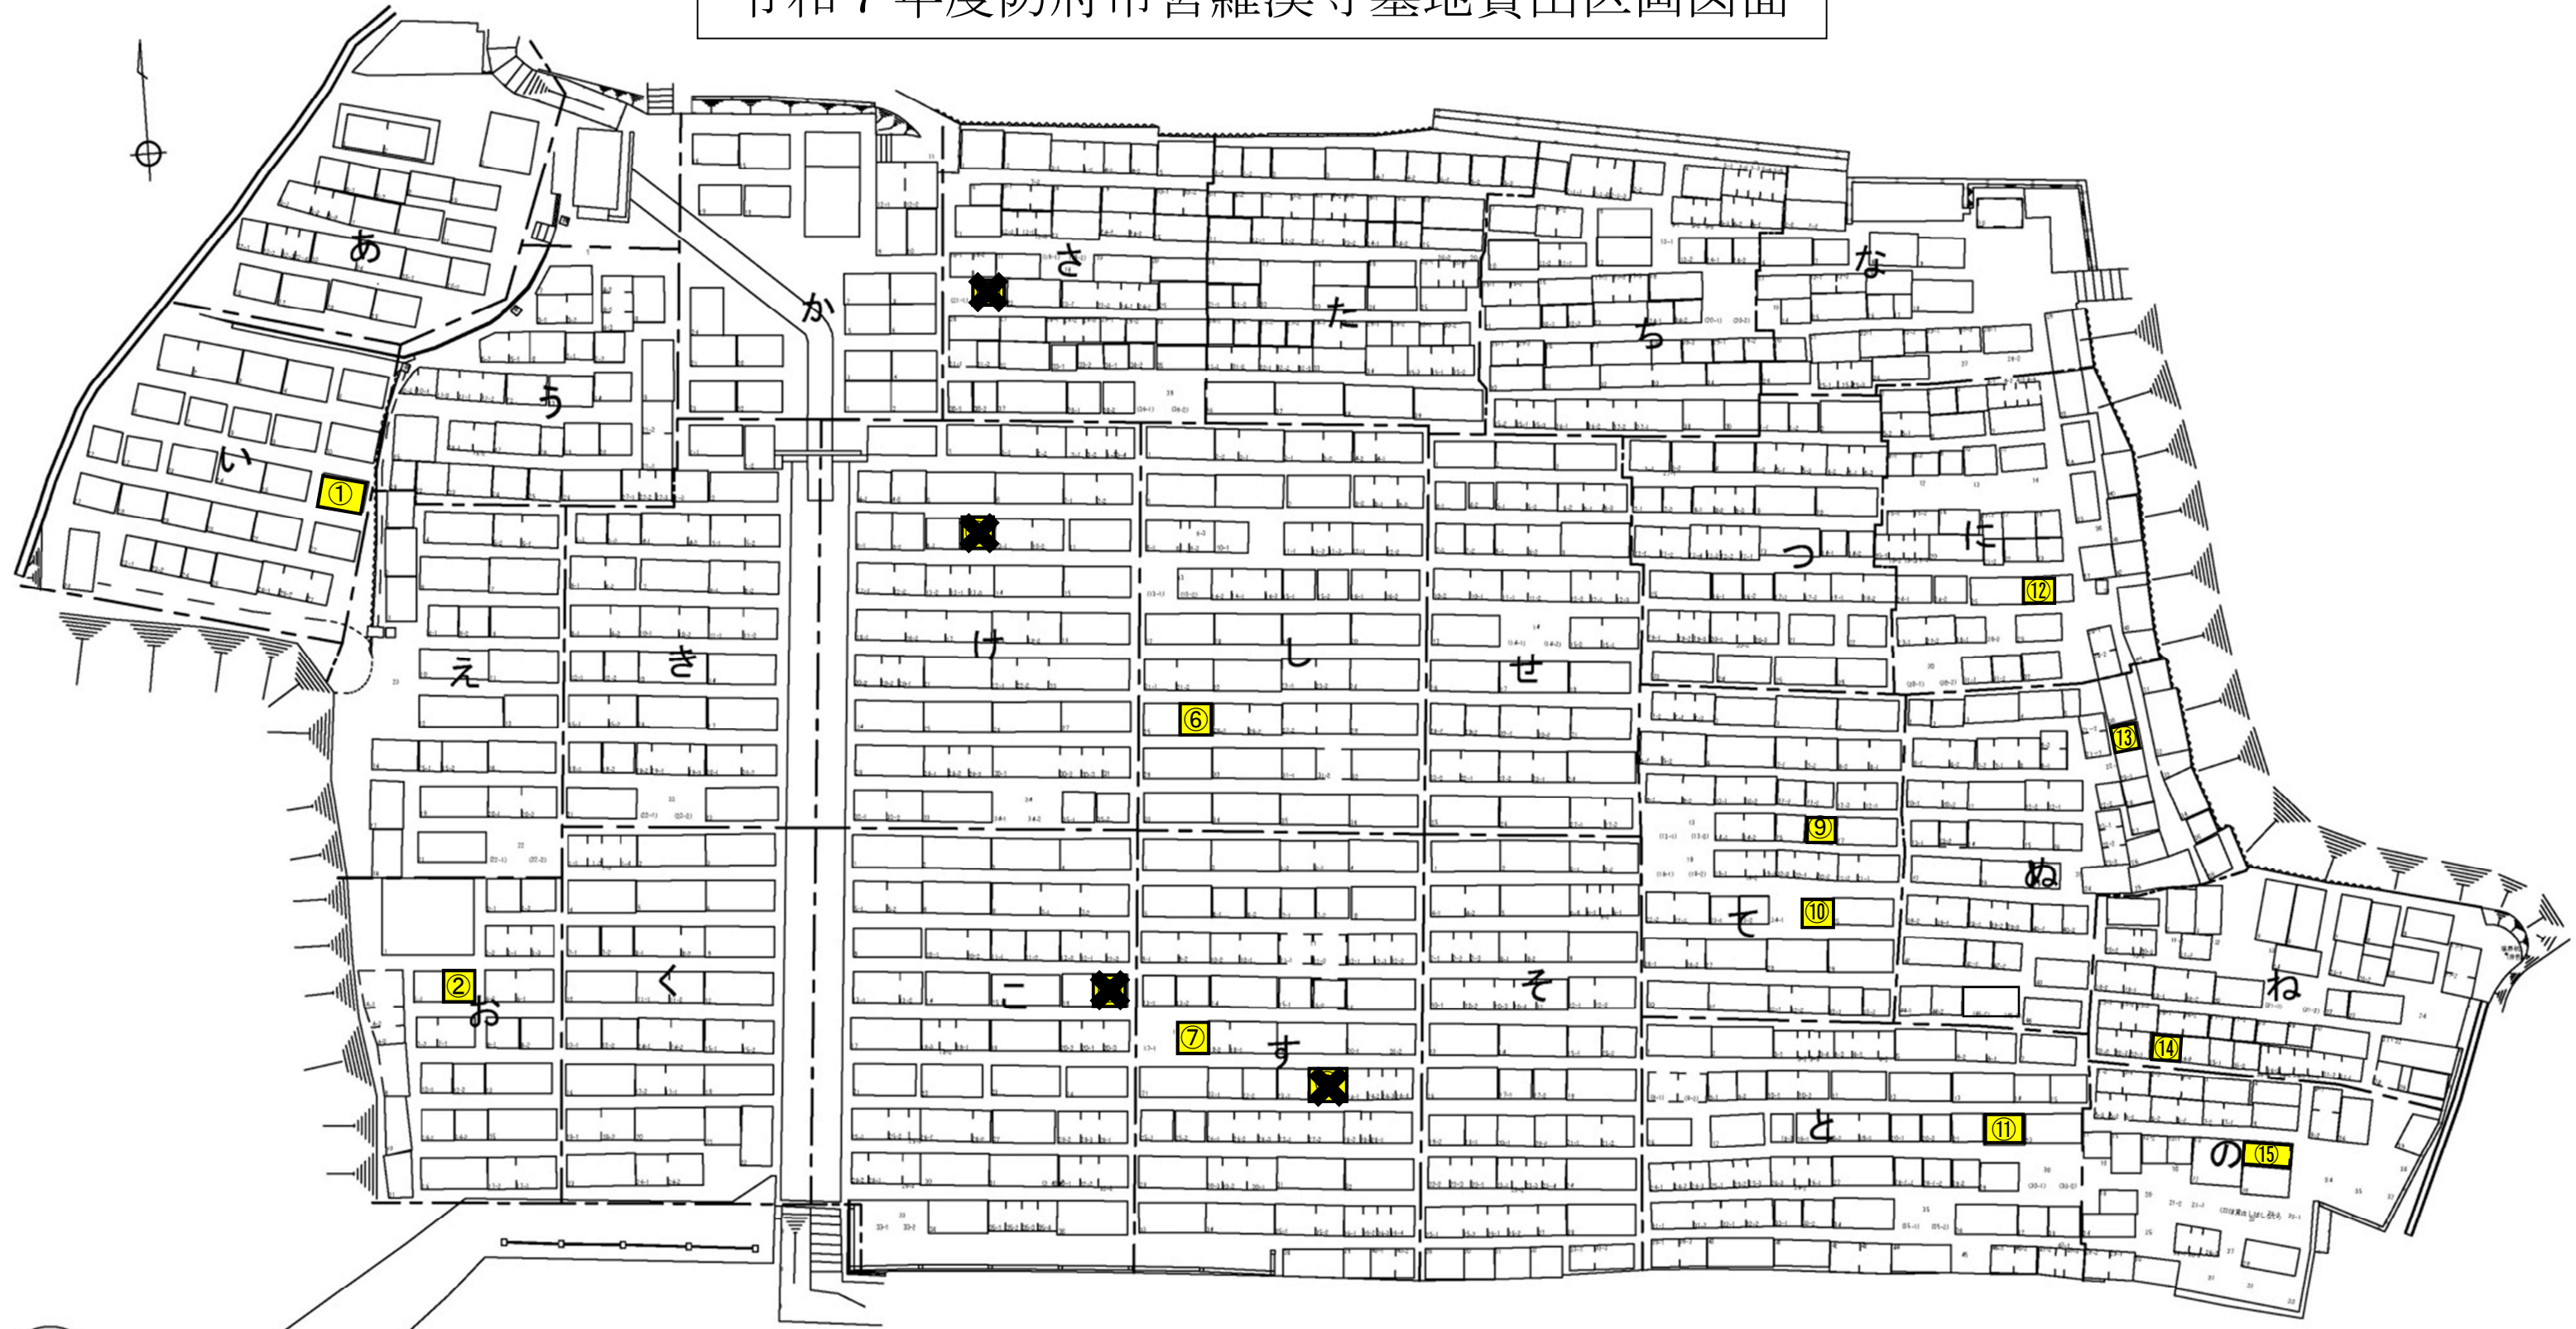

P  
南側出入口  
駐車場