


福祉棟 2 階

⇔ 庁舎出入口 WC トイレ WC バリアフリースイール EV エレベーター

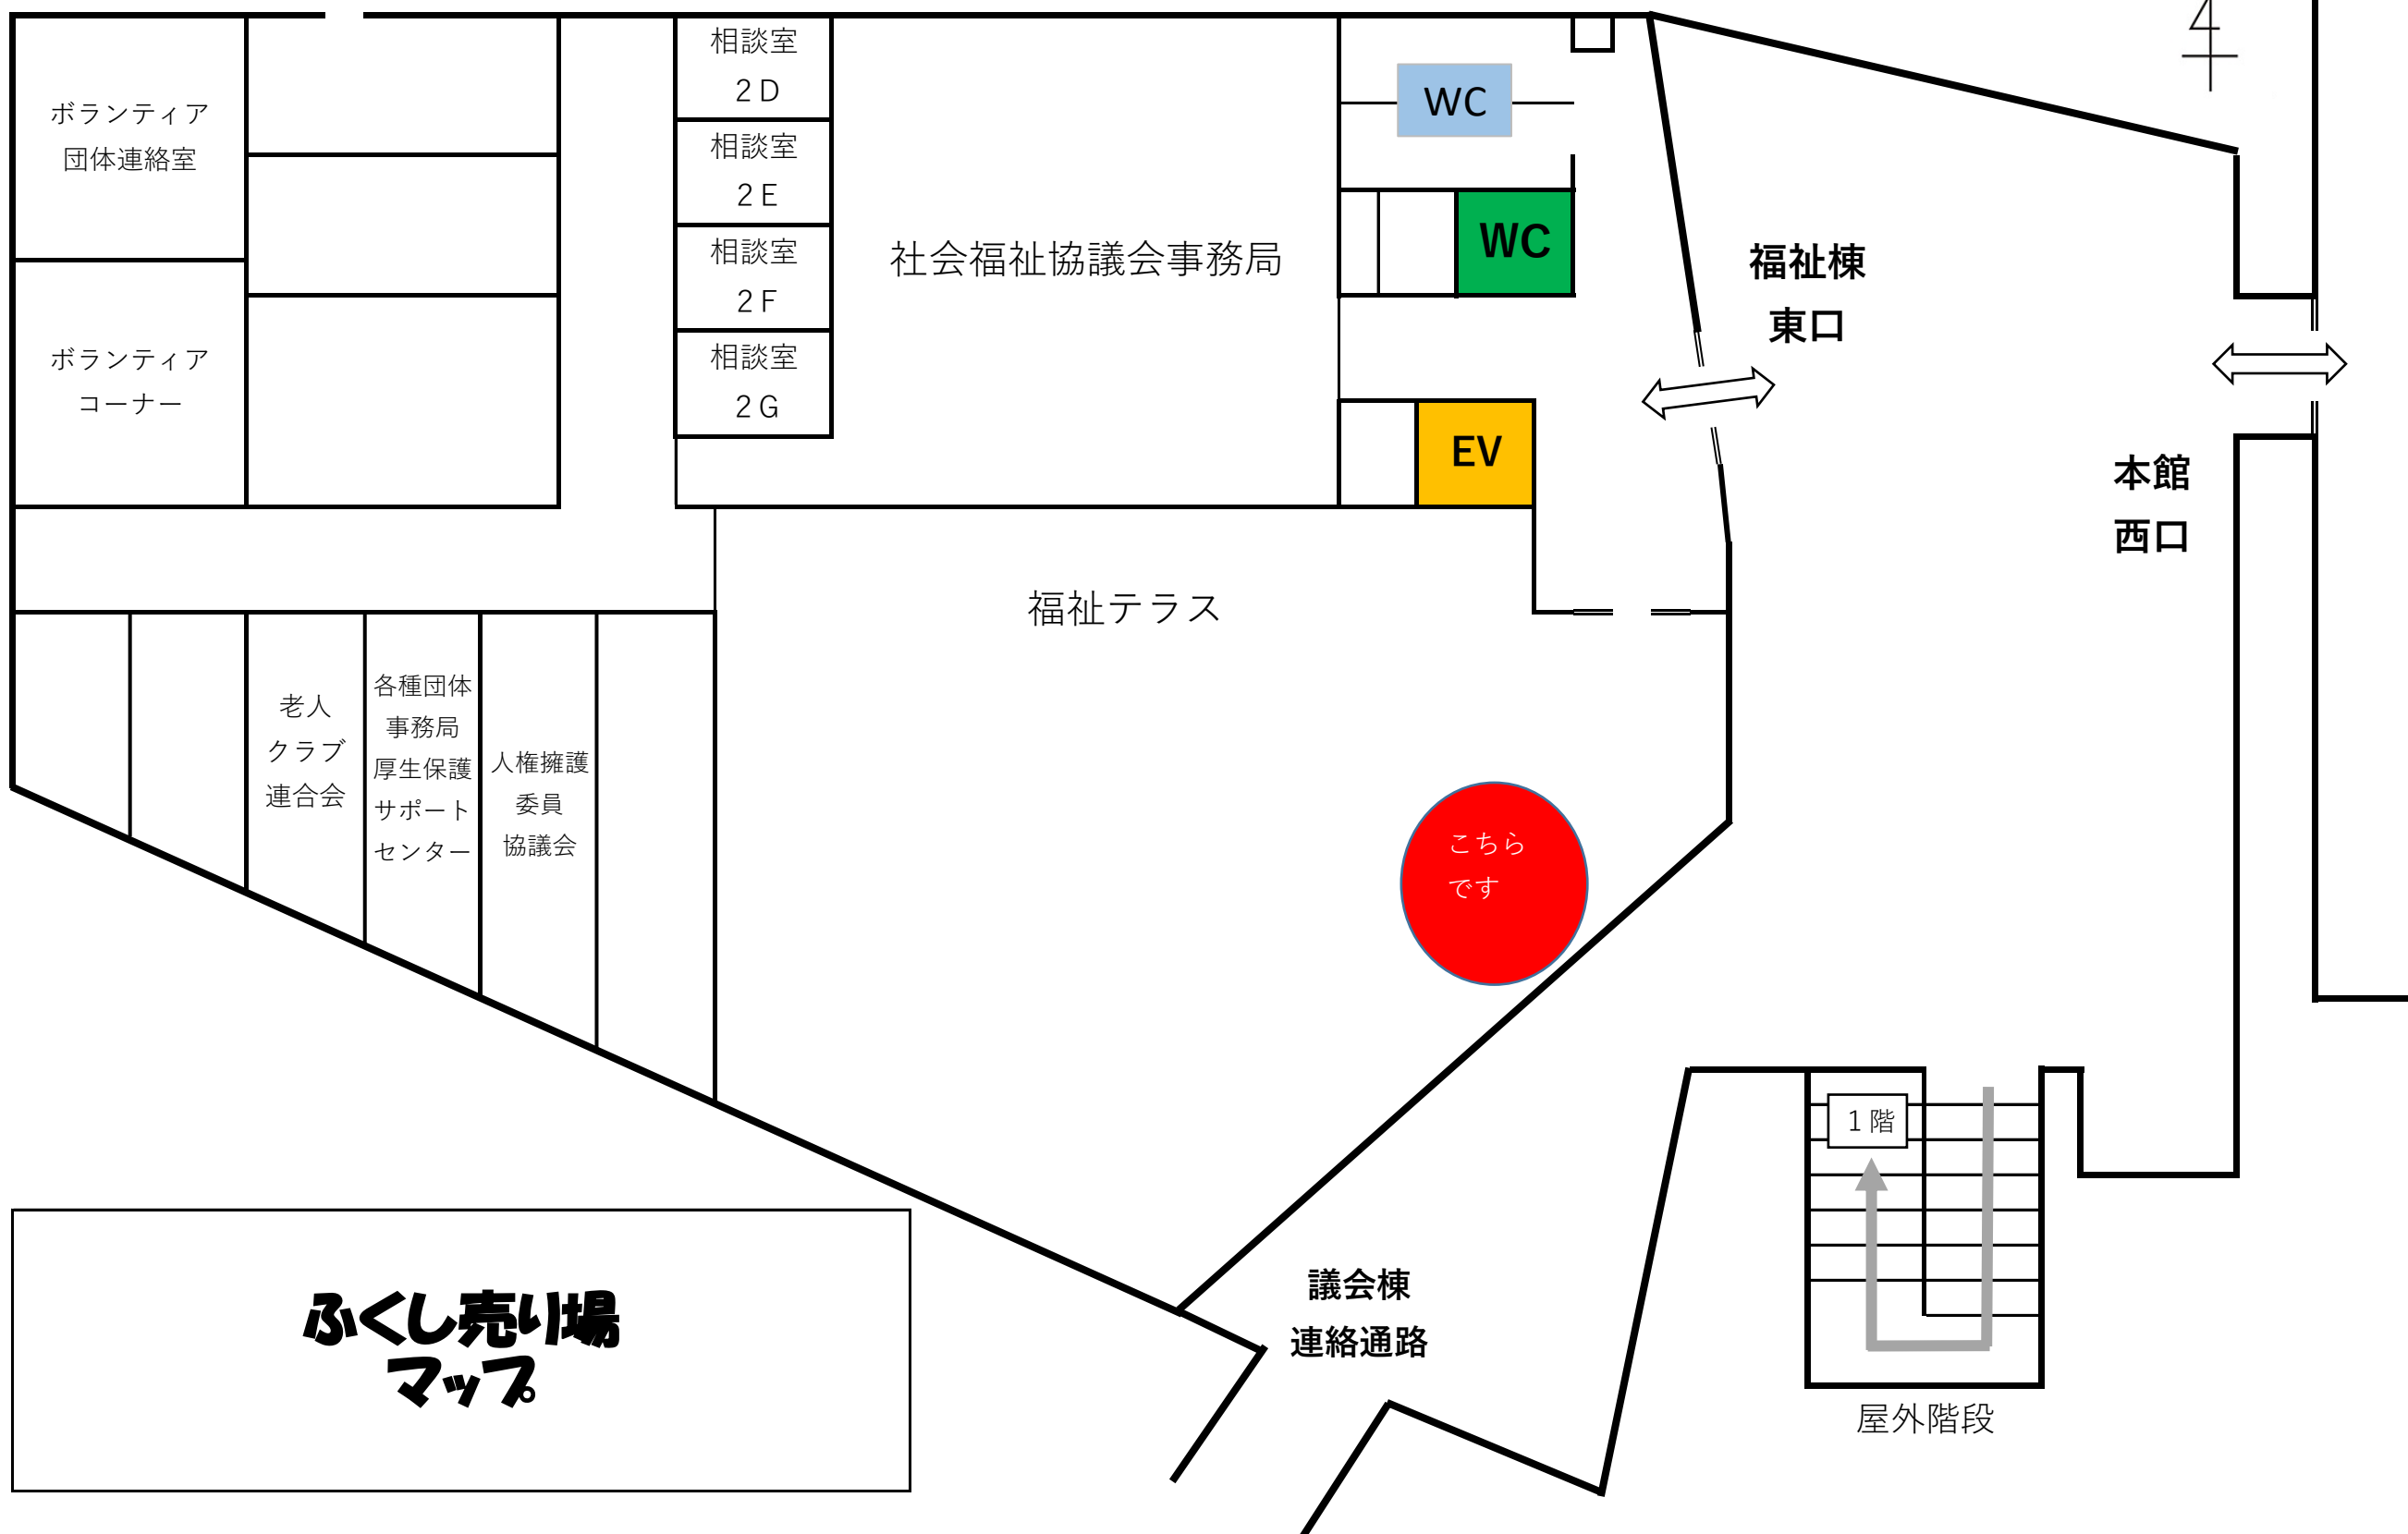

ふくし売場
マップ