


令和7年度大光寺原霊園貸出区画図面

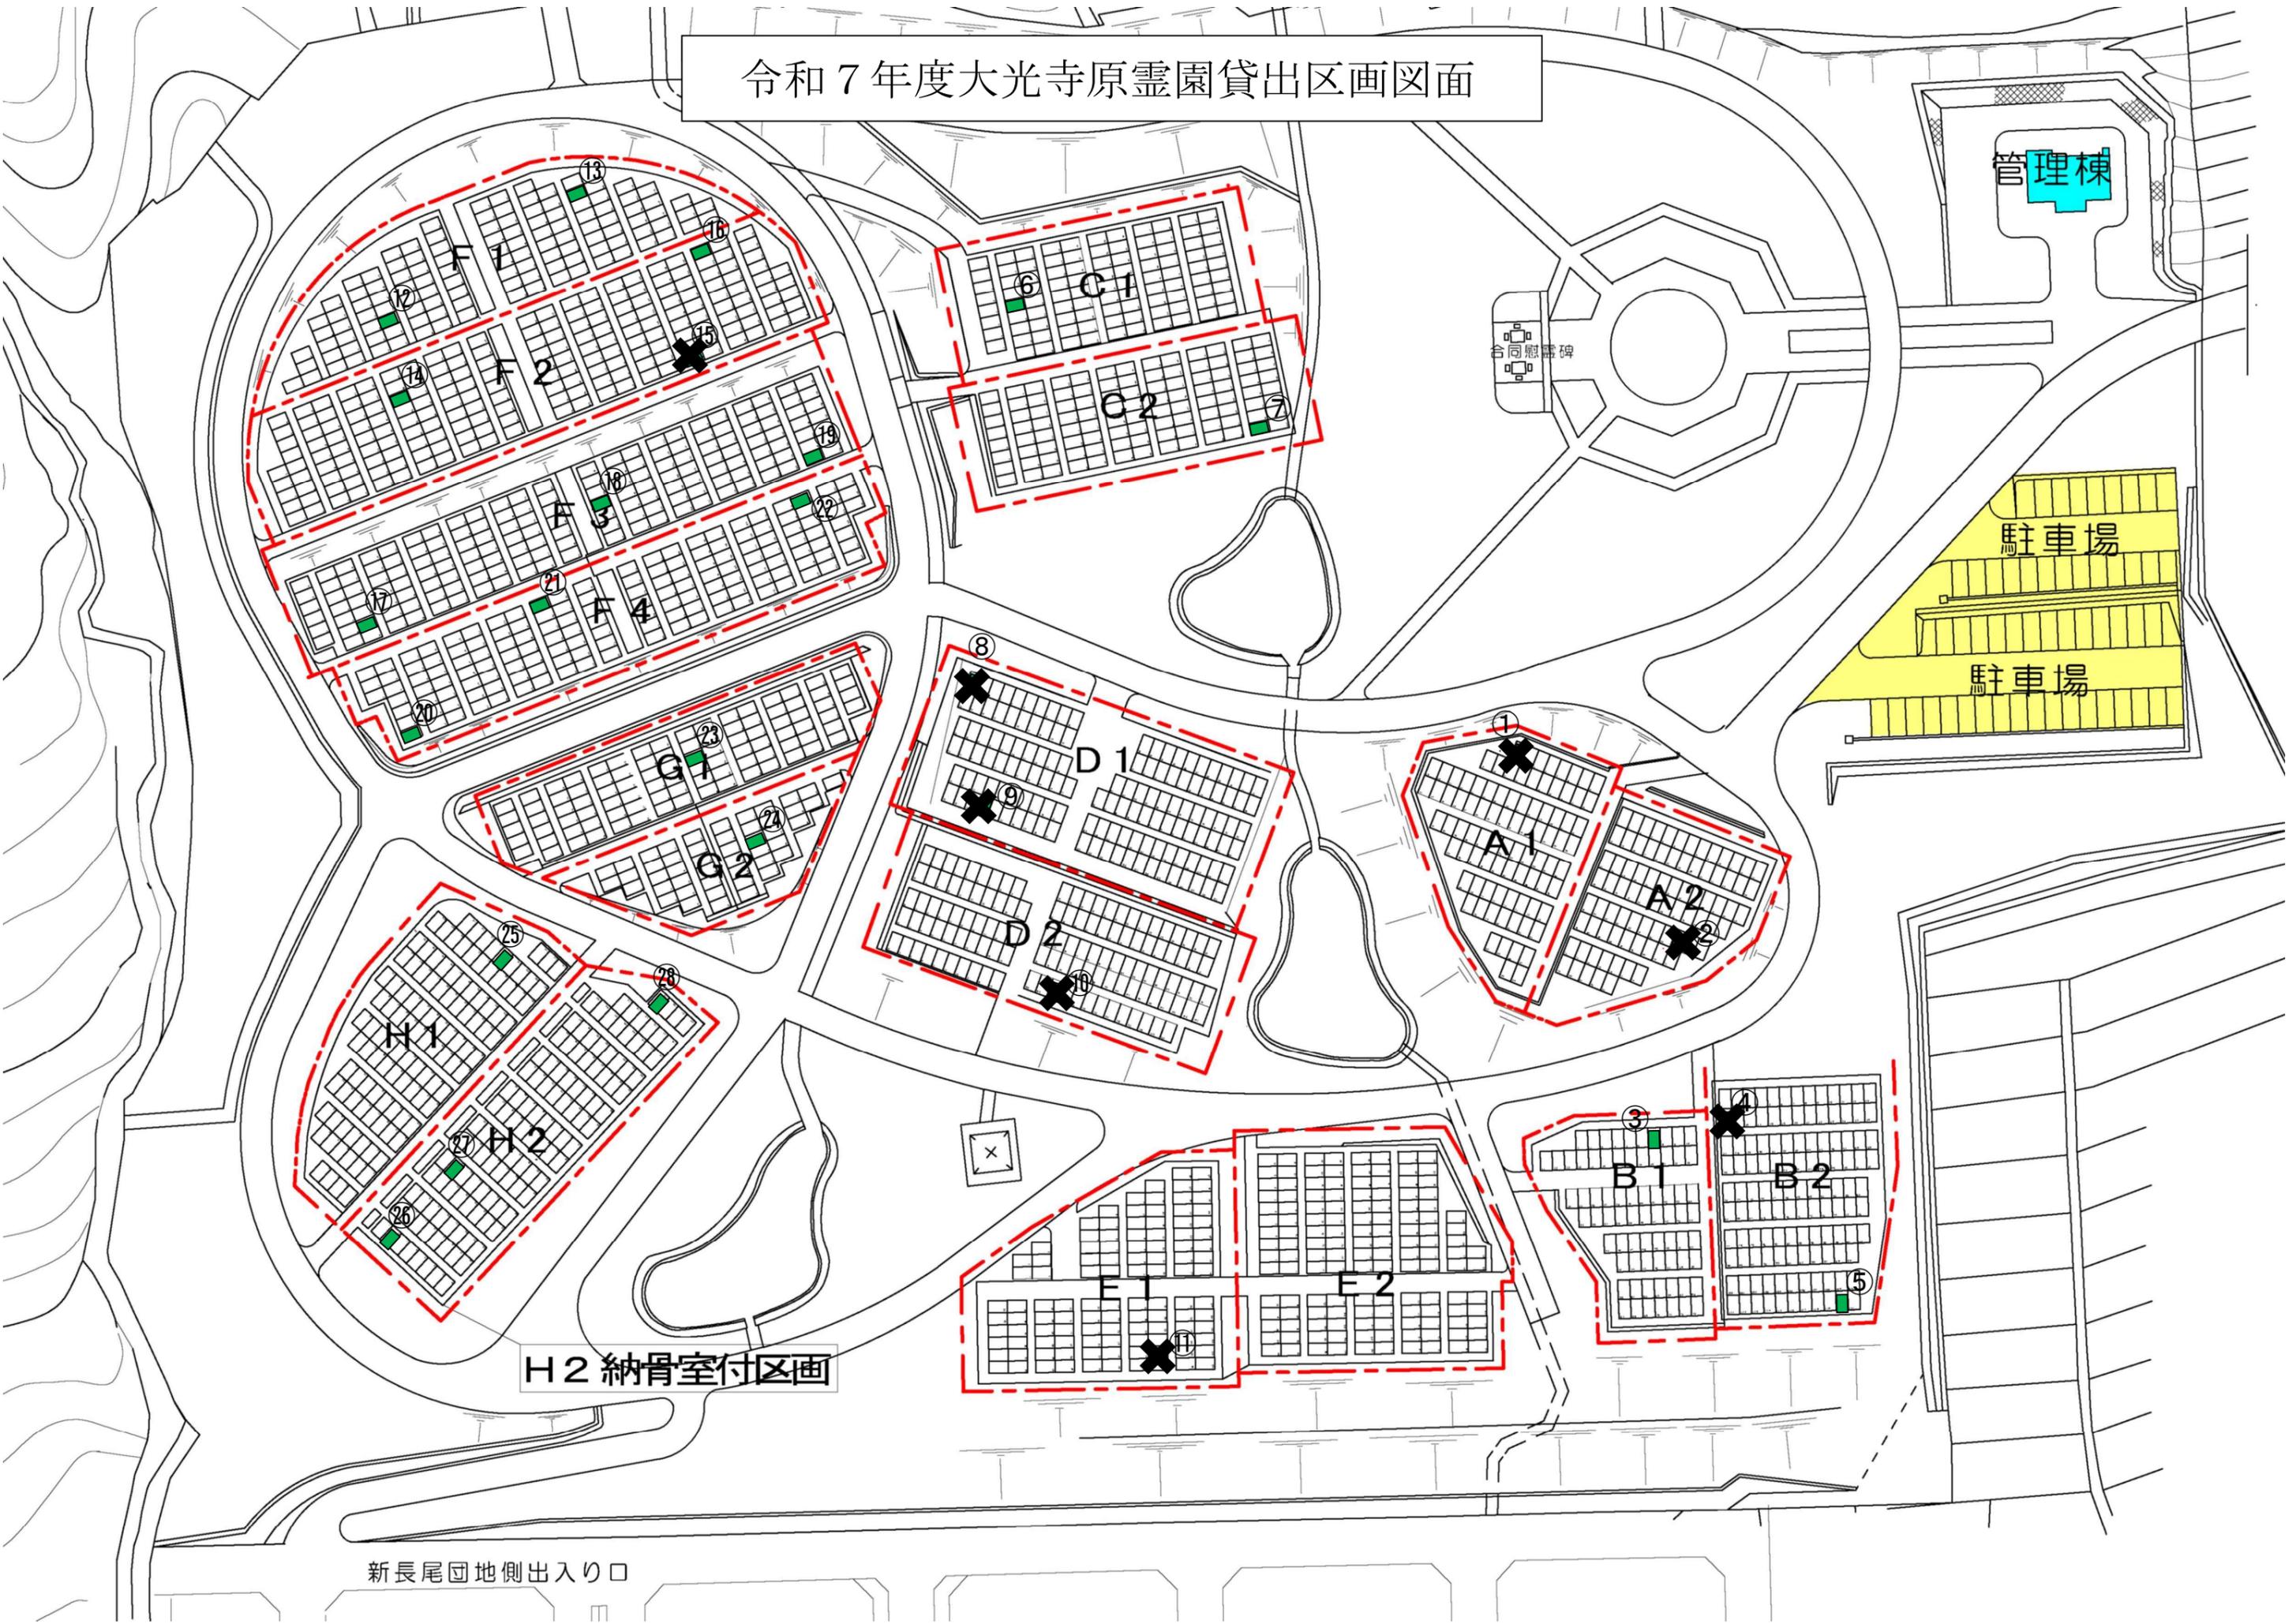

管理棟

駐車場

駐車場

合同慰霊碑

H2 納骨室付区画

新長尾団地側出入り口