


業務範囲イメージ図

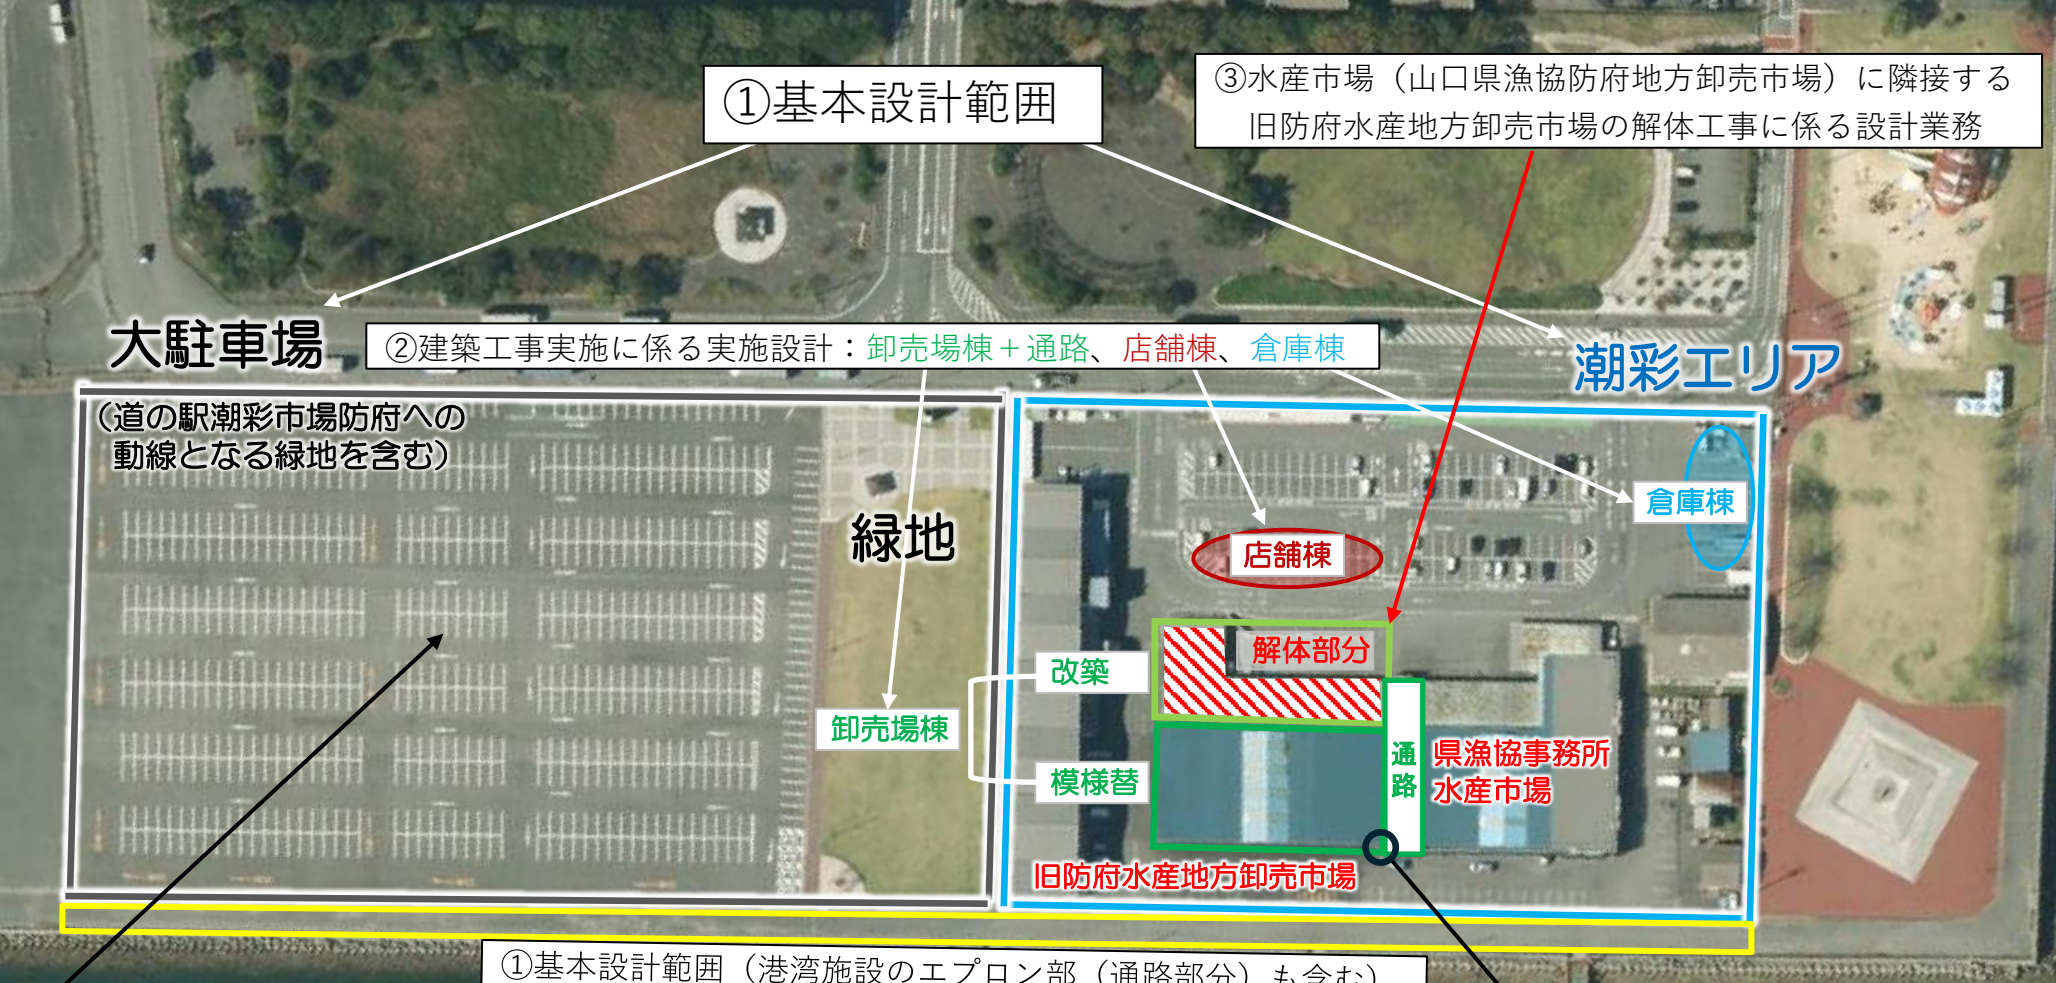

①基本設計範囲

③水産市場（山口県漁協防府地方卸売市場）に隣接する旧防府水産地方卸売市場の解体工事に係る設計業務

大駐車場

②建築工事実施に係る実施設計：卸売場棟+通路、店舗棟、倉庫棟

潮彩エリア

(道の駅潮彩市場防府への動線となる緑地を含む)

緑地

卸売場棟

改築

模様替

店舗棟

倉庫棟

解体部分

県漁協事務所
水産市場

旧防府水産地方卸売市場

①基本設計範囲（港湾施設のエプロン部（通路部分）も含む）

- ④駐車場整備に関する土木工事等の実施設計業務（潮彩エリア内の駐車場合む）
- 【共通（潮彩エリア内の駐車場合む）】
- ・一部の区画線の引き換え、カラー舗装化の検討
 - ・屋外灯、誘導看板等の設置検討
 - ・大型車両の通行を踏まえた動線、出入口の検討（公安委員会との交差点協議含む）
- 【大駐車場】
- ・ハンプ、視線誘導標、ポストコーンの設置等の夜間迷惑行為対策の検討

旧防府水産地方卸売市場

水産市場

全体通路幅 10m

5m分は模様替工事部分

5m分は水産市場