
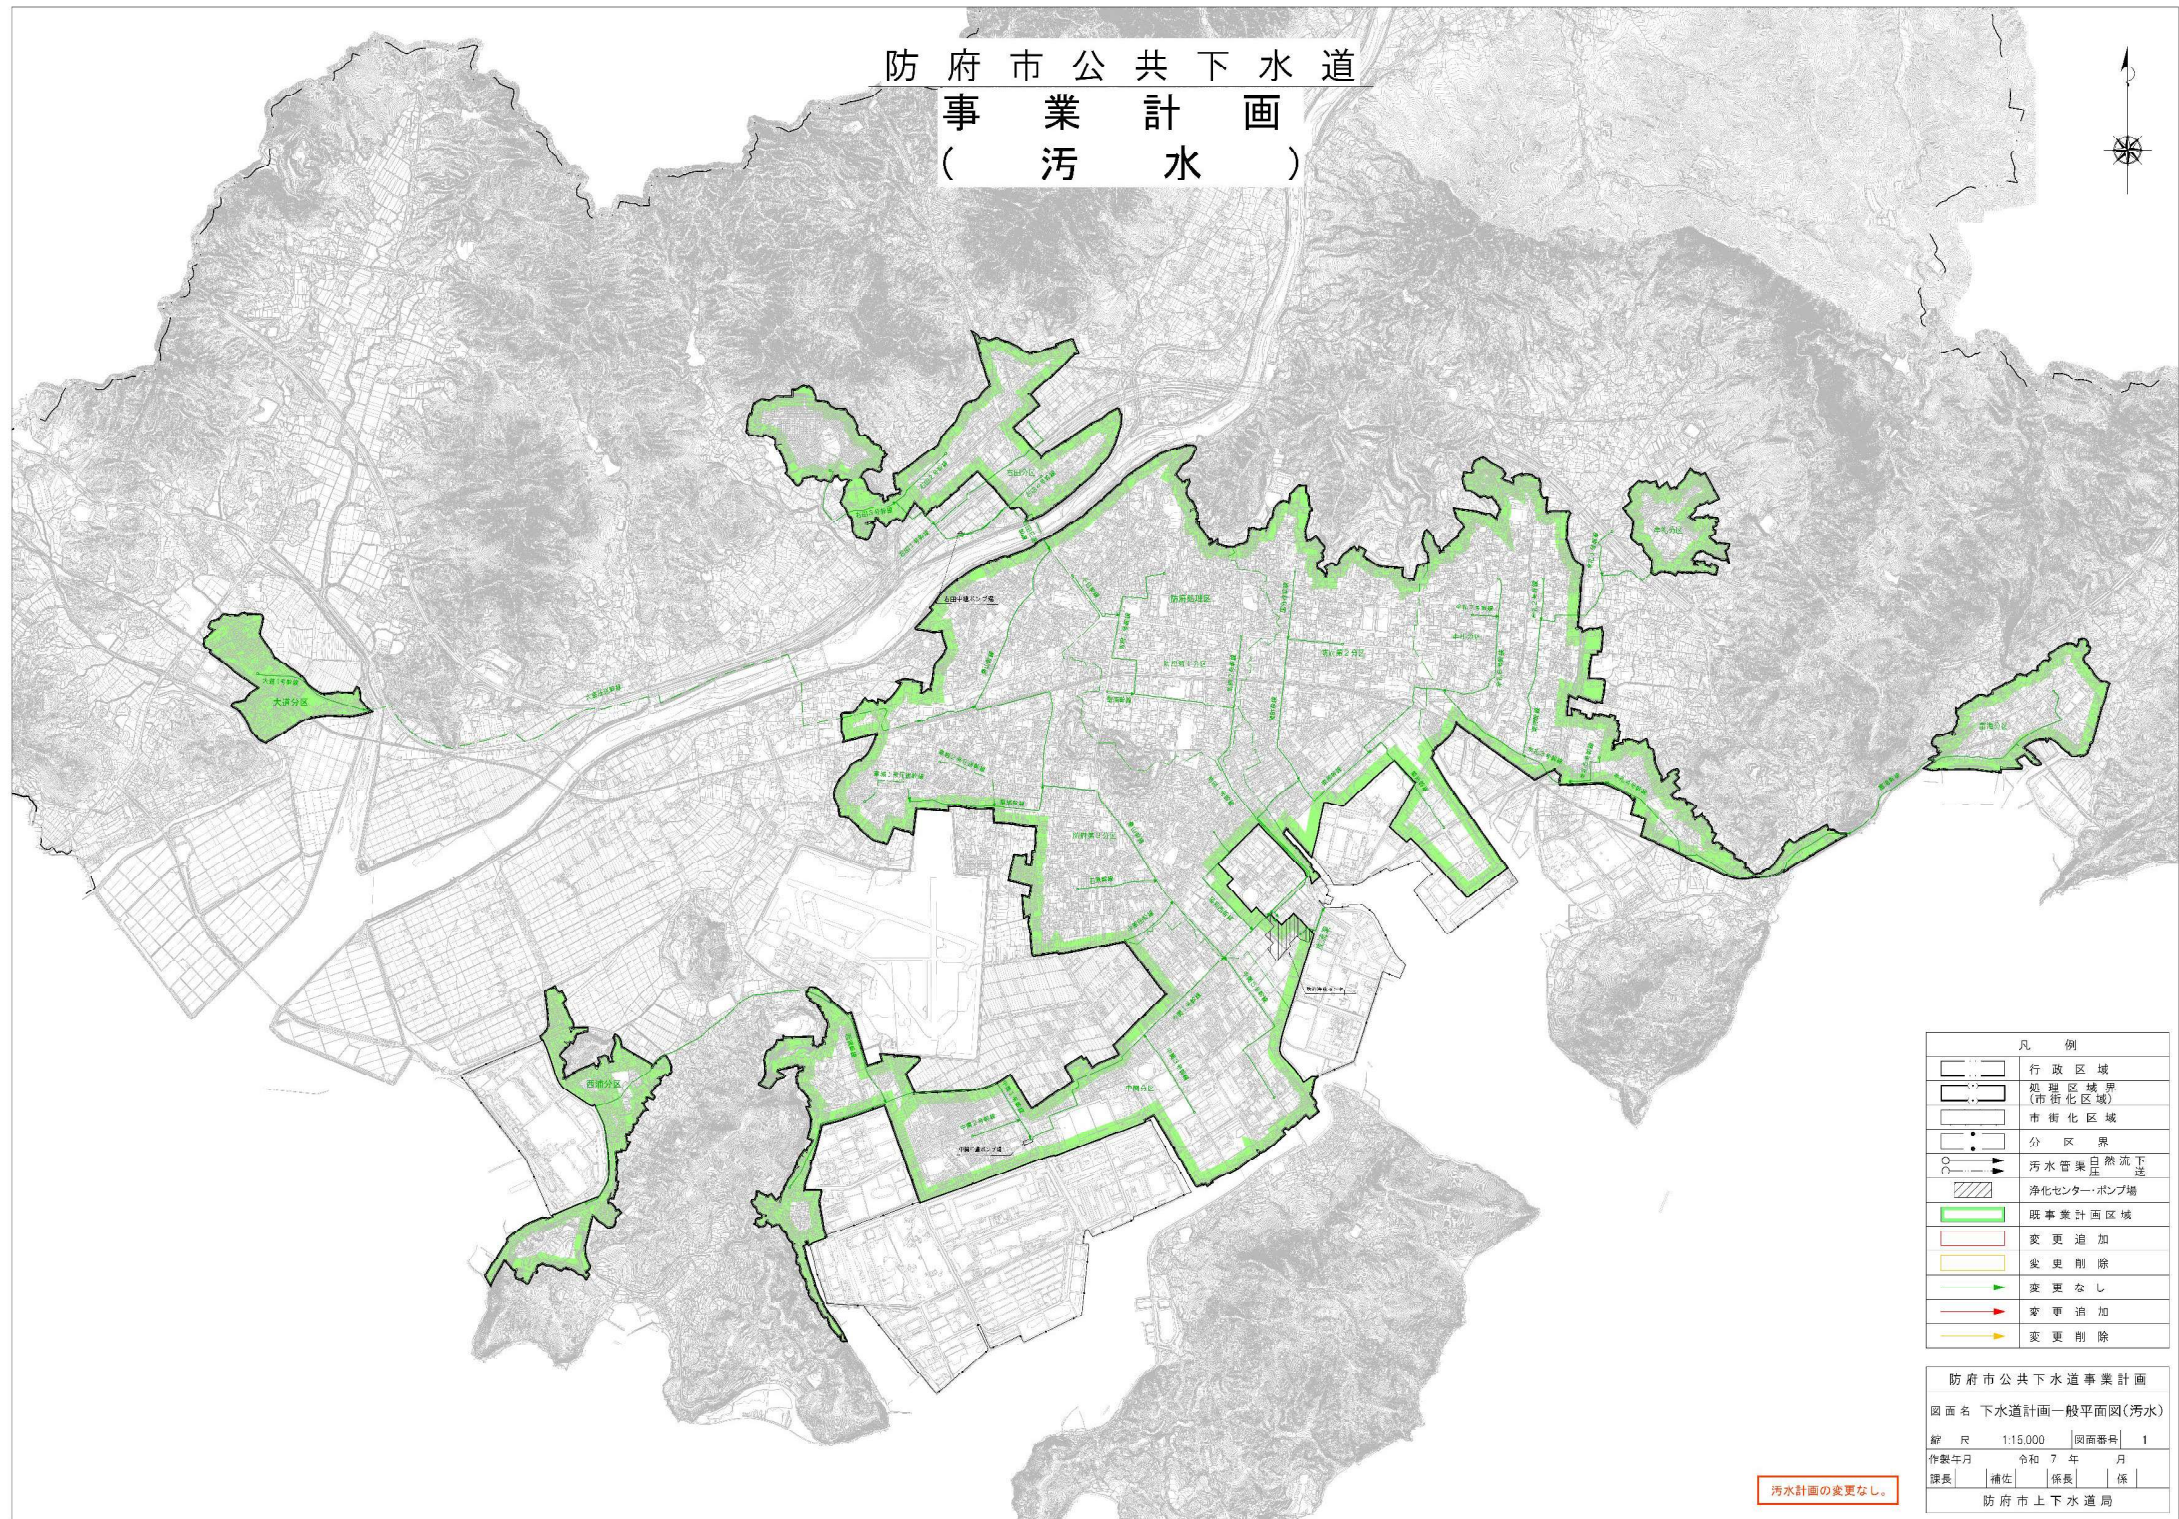


防府市公共下水道 事業計画 (汚 水)

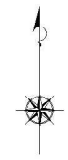

凡 例	
	行政区域
	処理区域界 (市街化区域)
	市街化区域
	分区界
	污水管渠自然流下
	浄化センター・ポンプ場
	既事業計画区域
	変更追加
	変更削除
	変更なし
	変更追加
	変更削除

防府市公共下水道事業計画
 図面名 下水道計画一般平面図(汚水)
 縮 尺 1:15,000 | 図面番号 | 1
 作製年月 令和 7 年 月
 課長 | 補佐 | 係長 | 係 |
 防府市上下水道局

汚水計画の変更なし。