更新計画

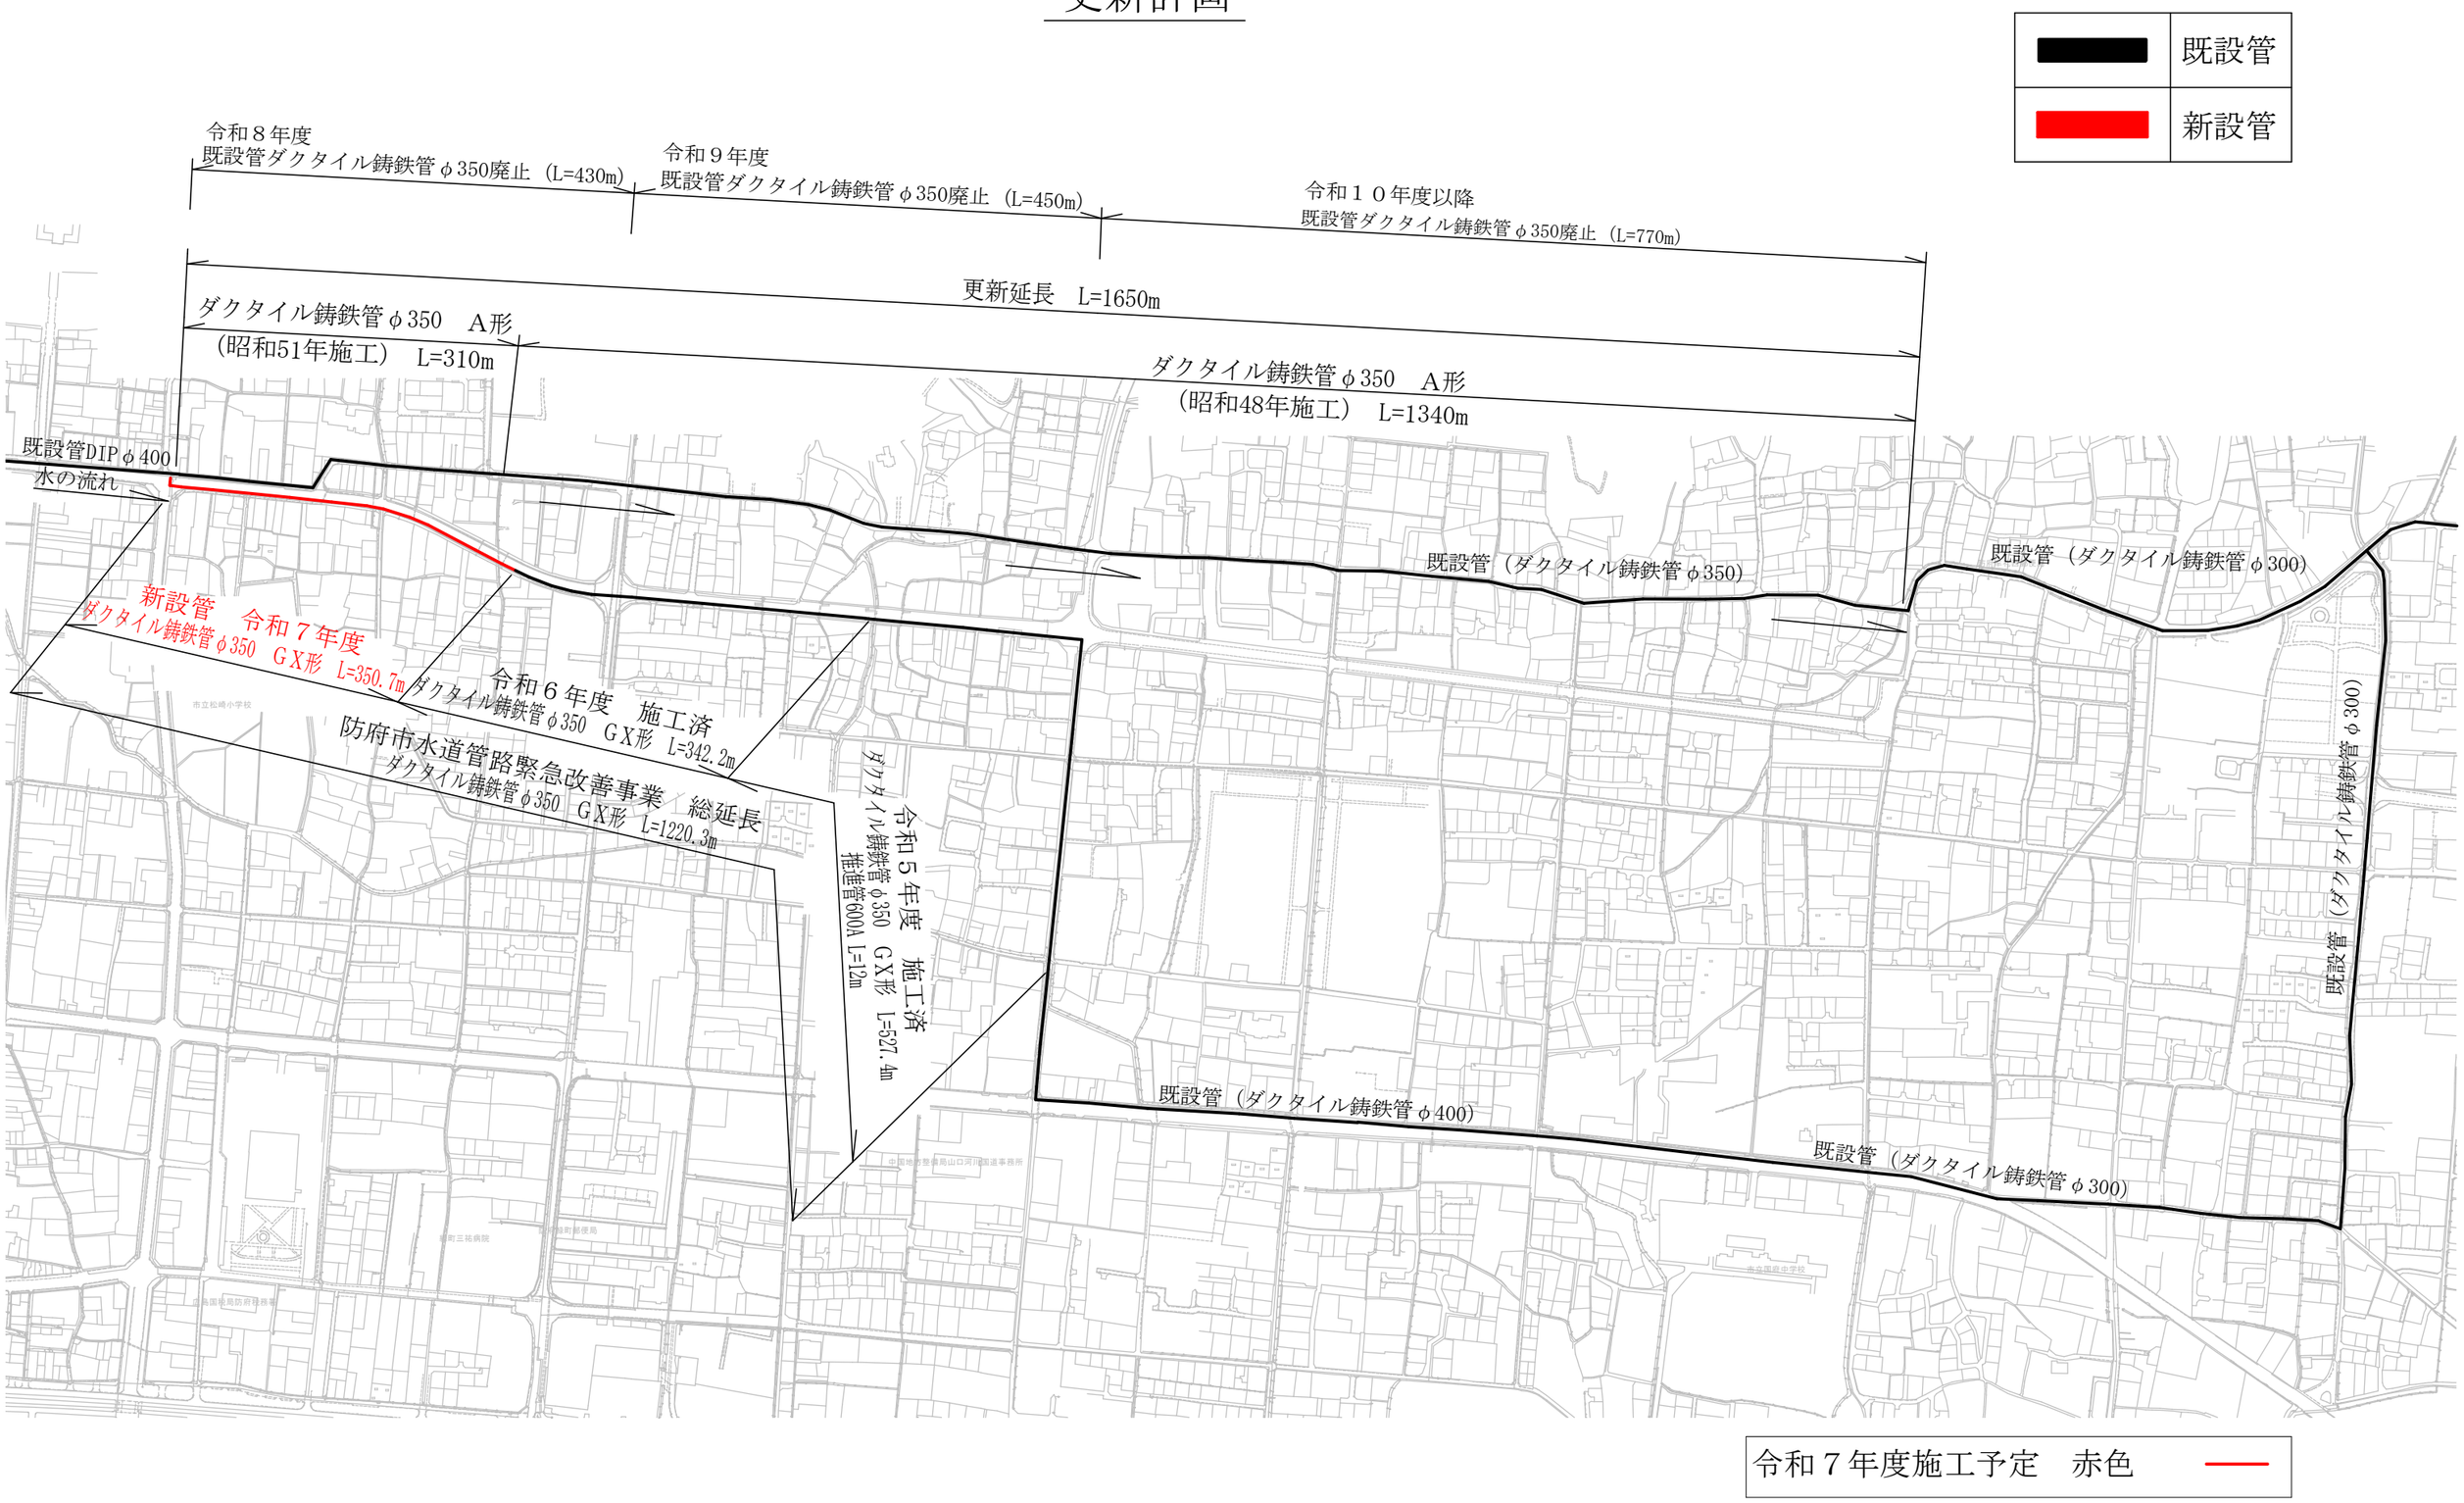

令和７年度施工予定　赤色