1階 種田山頭火の部屋・大村能章の部屋→ｷﾞｬﾗﾘｰ1・2

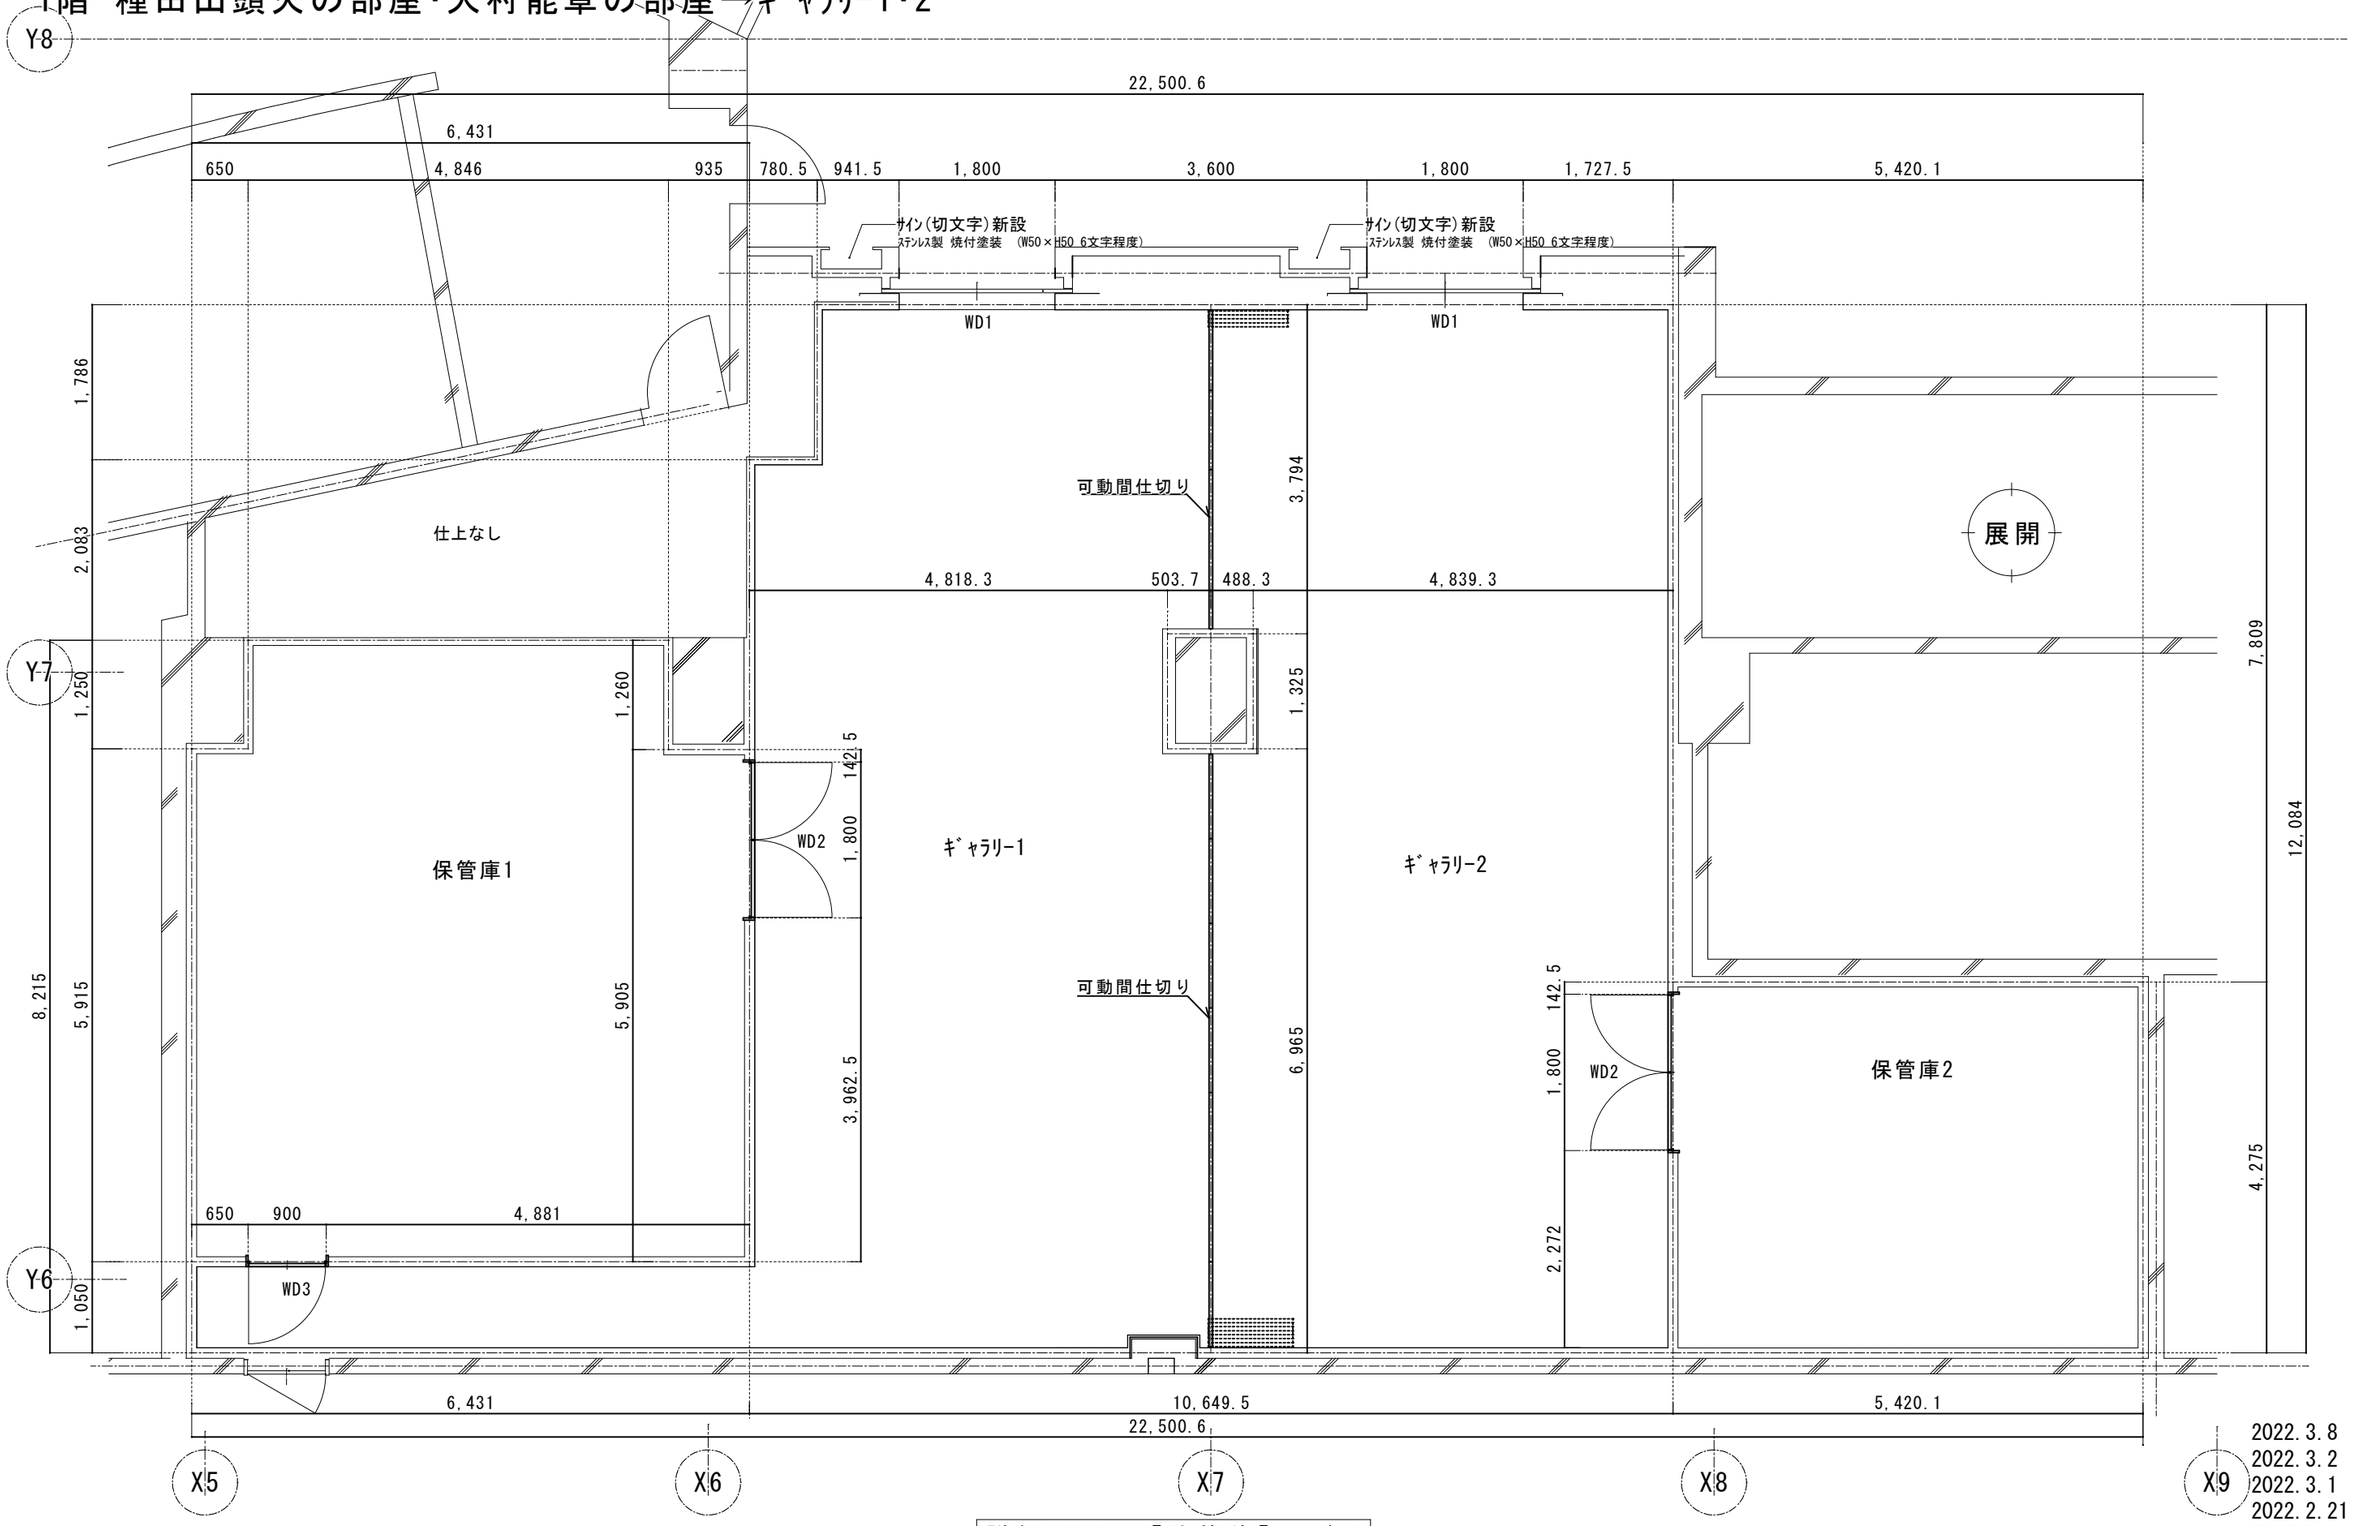

詳細平面図【改修後】 1/50

2022.3.8
2022.3.2
2022.3.1
2022.2.21
2022.2.20

特記事項	防府市	令和 3年 12月	工事名称 地域交流ｾﾝﾀｰ市民ｷﾞｬﾗﾘｰほか改修工事	縮尺 1/50	No. A-5
			図面 ｷﾞｬﾗﾘｰ1・ｷﾞｬﾗﾘｰ2詳細平面図【改修後】		