

公用

山口県防府市大字牟礼10103-2

全部事項証明書

(土地)

表 題 部 (土地の表示)		調製	平成10年2月25日	不動産番号	2506000329524
地図番号	(F2)43-2	筆界特定	余白		
所 在	防府市大字牟礼字平左原			余白	
① 地 番	② 地 目	③ 地 積	m ²	原因及びその日付〔登記の日付〕	
103番	山林		188	余白	
余白	余白		772	③錯誤	〔昭和53年5月19日〕
103番2	余白		38	①③103番2ないし103番4に分筆	〔昭和53年5月19日〕
余白	宅地		41 46	②年月日不詳地目変更	
				③錯誤	
				国土調査による成果	〔昭和63年2月3日〕
余白	余白	余白		昭和63年法務省令第37号附則第2条第2項	の規定により移記
				平成10年2月25日	
10103番2	余白	余白		①変更	〔令和2年2月17日〕

権 利 部 (甲 区) (所 有 権 に 関 す る 事 項)			
順位番号	登 記 の 目 的	受付年月日・受付番号	権 利 者 そ の 他 の 事 項
1	所有権移転	昭和53年6月8日 第7485号	原因 昭和53年5月1日売買 所有者 防 府 市 順位2番の登記を移記
	余白	余白	昭和63年法務省令第37号附則第2条第2項 の規定により移記 平成10年2月25日




これは登記記録に登録されている事項の全部を証明した書面である。ただし、登記記録の乙区に登録されている事項はない。

令和6年1月4日
山口地方法務局

登記官

清水 政 人

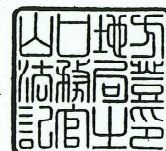

* 下線のあるものは抹消事項であることを示す。

整理番号 D77040 (4/10)

1/1

公用

山口県防府市人字牟礼10114-1

全部事項証明書

(土地)

表 題 部 (土地の表示)		調製	平成10年2月25日	不動産番号	2506000329536
地図番号	(F2)44-1	筆界特定	余白		
所 在	防府市大字牟礼字牛飼原				余白
① 地 番	② 地 目	③ 地 積	町 反 畝 歩 部	原因及びその日付〔登記の日付〕	
114番1	種鶏場用地	⑩	1500	余白	
余白	余白		747	③114番1、114番7に分筆 〔昭和40年5月29日〕	
余白	宅地		3606 97	②年月日不詳地目変更 ③錯誤 国土調査による成果 〔昭和63年2月3日〕	
余白	余白	余白		昭和63年法務省令第37号附則第2条第2項 の規定により移記 平成10年2月25日	
10114番1	余白	余白		①変更 〔令和2年2月17日〕	

権 利 部 (甲 区) (所 有 権 に 関 す る 事 項)			
順位番号	登 記 の 目 的	受付年月日・受付番号	権 利 者 そ の 他 の 事 項
1	所有権保存	昭和37年11月16日 第8360号	所有者 防 府 市 順位1番の登記を移記
	余白	余白	昭和63年法務省令第37号附則第2条第2項 の規定により移記 平成10年2月25日




これは登記記録に記録されている事項の全部を証明した書面である。ただし、登記記録の乙区に記録されている事項はない。

令和6年1月4日
山口地方務局

登記官

清水 政 人

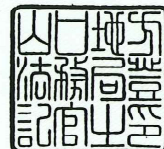

* 下線のあるものは抹消事項であることを示す。

整理番号 D77040 (5/10)

1/1

表 題 部 (土地の表示)		調製	平成10年2月25日	不動産番号	2506000323540
地図番号	(F2)43-2	筆界特定	余白		
所 在	防府市大字牟礼字東林庵				余白
① 地 番	② 地 目	③ 地 積	m ²	原因及びその日付〔登記の日付〕	
330番	畑	452		余白	
余白	余白	521		③錯誤 国土調査による成果 〔昭和63年2月2日〕	
余白	余白	余白		昭和63年法務省令第37号附則第2条第2項 の規定により移記 平成10年2月25日	

権 利 部 (甲 区) (所有権に関する事項)			
順位番号	登 記 の 目 的	受付年月日・受付番号	権 利 者 そ の 他 の 事 項
1	所有権保存	昭和38年5月29日 第4086号	所有者 防府市大字牟礼351番地 古 富 和 順位1番の登記を移記
	余白	余白	昭和63年法務省令第37号附則第2条第2項 の規定により移記 平成10年2月25日
2	所有権移転	平成18年11月21日 第9108号	原因 昭和61年9月15日相続 所有者 防府市大字牟礼351番地 古 富 久 睦
3	所有権移転	平成29年6月27日 第12390号	原因 平成28年9月7日相続 所有者 広島市西区中広町二丁目27番3号 古 富 和 夫




これは登記記録に記録されている事項の全部を証明した書面である。ただし、登記記録の乙区に記録されている事項はない。

令和6年1月4日
山口地方法務局

登記官

清 水 政 人

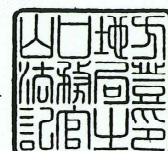

* 下線のあるものは抹消事項であることを示す。

整理番号 D77040 (6/10)

1/1

公用

山口県防府市大字牟礼331

全部事項証明書

(土地)

表 題 部 (土地の表示)		調製	平成10年2月25日	不動産番号	2506000323541
地図番号	(F2)43-2	筆界特定	余白		
所 在	防府市大字牟礼字東林庵				余白
① 地 番	② 地 目	③ 地 積	m ²	原因及びその日付〔登記の日付〕	
331番	畑		79	余白	
余白	余白		205	③錯誤 国土調査による成果 〔昭和63年2月2日〕	
余白	余白	余白		昭和63年法務省令第37号附則第2条第2項 の規定により移記 平成10年2月25日	

権 利 部 (甲 区) (所有権に関する事項)			
順位番号	登 記 の 目 的	受付年月日・受付番号	権 利 者 そ の 他 の 事 項
1	所有権保存	昭和38年5月29日 第4086号	所有者 防府市大字牟礼351番地 古 富 和 一 順位1番の登記を移記
	余白	余白	昭和63年法務省令第37号附則第2条第2項 の規定により移記 平成10年2月25日
2	所有権移転	平成18年11月21日 第9108号	原因 昭和61年9月15日相続 所有者 防府市大字牟礼351番地 古 富 久 睦
3	所有権移転	平成29年6月27日 第12390号	原因 平成28年9月7日相続 所有者 広島市西区中広町二丁目27番3号 古 富 和 夫




これは登記記録に記録されている事項の全部を証明した書面である。ただし、登記記録の乙区に記録されている事項はない。

令和6年1月4日
山口地方法務局

登記官

清 水 政 人

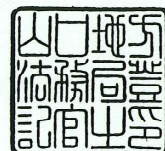

* 下線のあるものは抹消事項であることを示す。

整理番号 D77040 (8/10)

1/1

公用

山口県防府市大字牟礼328-1

全部事項証明書

(土地)

表 題 部 (土地の表示)		調製	平成10年2月25日	不動産番号	2506000323535
地図番号	(F2)33-4、(F2)43-2	筆界特定	余白		
所 在	防府市大字牟礼字東林庵			余白	
① 地 番	② 地 目	③ 地 積	m ²	原因及びその日付〔登記の日付〕	
328番	田	1143		余白	
328番1	余白	495		①③328番1ないし328番3に分筆 〔昭和50年10月28日〕	
余白	余白	475		③328番1、328番4に分筆 〔昭和61年9月22日〕	
余白	畑	836		②年月日不詳地目変更 ③329番1を合筆 国土調査による成果 〔昭和63年1月26日〕	
余白	余白	余白		昭和63年法務省令第37号附則第2条第2項 の規定により移記 平成10年2月25日	

権 利 部 (甲 区) (所有権に関する事項)			
順位番号	登 記 の 目 的	受付年月日・受付番号	権 利 者 そ の 他 の 事 項
1	合併による所有権登記	余白	所有者 防府市大字牟礼917番地 栗 原 克 美 昭和63年1月26日登記 順位2番の登記を移記
	余白	余白	昭和63年法務省令第37号附則第2条第2項 の規定により移記 平成10年2月25日
2	所有権移転	令和4年8月25日 第15644号	原因 平成30年9月1日相続 所有者 防府市大字牟礼354番地 栗 原 光 子




これは登記記録に記録されている事項の全部を証明した書面である。ただし、登記記録の乙区に記録されている事項はない。

令和6年1月4日
山口地方法務局

登記官

清水 政 人

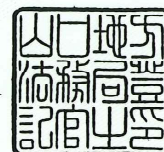

* 下線のあるものは抹消事項であることを示す。

整理番号 D77040 (7/10)

1/1

公用

山口県防府市大字牟礼10106-2

全部事項証明書

(土地)

表 題 部 (土地の表示)		調製	平成10年2月25日	不動産番号	2506000329531
地図番号	(F2)44-1	筆界特定	余白		
所 在	防府市大字牟礼字平左原				余白
① 地 番	② 地 目	③ 地 積	m ²	原因及びその日付〔登記の日付〕	
106番2	山林	141		106番から分筆 〔昭和43年6月22日〕	
余白	余白	154		③錯誤 国土調査による成果 〔昭和63年2月3日〕	
余白	余白	余白		昭和63年法務省令第37号附則第2条第2項 の規定により移記 平成10年2月25日	
10106番2	余白	余白		①変更 〔令和2年2月17日〕	

権 利 部 (甲 区) (所有権に関する事項)			
順位番号	登 記 の 目 的	受付年月日・受付番号	権 利 者 そ の 他 の 事 項
1	所有権移転	昭和32年3月18日 第1502号	原因 昭和23年3月26日買収 所有者 山 口 県 順位1番の登記を移記
	余白	余白	昭和63年法務省令第37号附則第2条第2項 の規定により移記 平成10年2月25日




これは登記記録に記録されている事項の全部を証明した書面である。ただし、登記記録の乙区に記録されている事項はない。

令和6年1月4日
山口地方法務局

登記官

清水 政 人

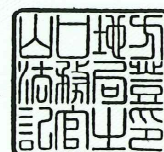

* 下線のあるものは抹消事項であることを示す。

整理番号 D77040 (9/10)

1/1

公用

山口県防府市大字牟礼10107-2

全部事項証明書

(土地)

表 題 部 (土地の表示)		調製	平成10年2月25日	不動産番号	2506000329532
地図番号	(F2)43-2、(F2)44-1	筆界特定	余白		
所 在	防府市大字牟礼字平左原			余白	
① 地 番	② 地 目	③ 地 積	m ²	原因及びその日付〔登記の日付〕	
107番2	山林	14		107番から分筆 〔昭和43年6月22日〕	
余白	余白	20		③錯誤 国土調査による成果 〔昭和63年2月3日〕	
余白	余白	余白		昭和63年法務省令第37号附則第2条第2項 の規定により移記 平成10年2月25日	
10107番2	余白	余白		①変更 〔令和2年2月17日〕	

権 利 部 (甲 区) (所 有 権 に 関 す る 事 項)			
順位番号	登 記 の 目 的	受付年月日・受付番号	権 利 者 そ の 他 の 事 項
1	所有権移転	昭和32年3月13日 第1400号	原因 昭和23年3月26日買収 所有者 山 口 県 順位1番の登記を移記
	余白	余白	昭和63年法務省令第37号附則第2条第2項 の規定により移記 平成10年2月25日




これは登記記録に記録されている事項の全部を証明した書面である。ただし、登記記録の乙区に記録されている事項はない。

令和6年1月4日
山口地方法務局

登記官

清水 政 人

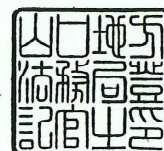

* 下線のあるものは抹消事項であることを示す。

整理番号 D77040 (10/10)

1/1

公用

山口県防府市大字牟礼4568

全部事項証明書

(土地)

表 題 部 (土地の表示)		調製	平成10年2月25日	不動産番号	2506000329164
地図番号	(F2)34-3、(F2)44-1	筆界特定	余白		
所 在	防府市大字牟礼字平左原				余白
① 地 番	② 地 目	③ 地 積	町 反 畝 歩 部	原因及びその日付〔登記の日付〕	
42番39	山林	⑩	226	余白	
余白	余白		226	③42番39、42番79に分筆 〔昭和41年10月20日〕	
4568番	畑		1913	昭和47年2月19日土地改良法による換地処分 他の従前の土地 42番37 〔昭和47年4月19日〕	
余白	余白		1936	③錯誤 国土調査による成果 〔昭和63年2月2日〕	
余白	山林	余白		②昭和57年月日不詳変更 〔平成7年11月14日〕	
余白	余白	余白		昭和63年法務省令第37号附則第2条第2項の規定により移記 平成10年2月25日	

権 利 部 (甲 区) (所有権に関する事項)			
順位番号	登 記 の 目 的	受付年月日・受付番号	権 利 者 そ の 他 の 事 項
1	所有権移転	平成9年2月18日 第2038号	原因 平成9年2月18日売買 所有者 防府市大字富海2867番地 三井秀貴 順位3番の登記を移記
付記1号	1番登記名義人表示変更	平成12年7月14日 第7614号	原因 平成10年11月24日住所移転 住所 防府市大字佐野1421番地 代位者 山 口 県 代位原因 平成12年7月14日滞納処分の差押
付記2号	1番登記名義人表示変更	平成17年1月25日 第567号	原因 平成16年11月29日住所移転 住所 玖珂郡周東町大字中山69番地 代位者 防 府 市 代位原因 平成17年1月25日滞納処分による参加差押
	余白	余白	昭和63年法務省令第37号附則第2条第2項の規定により移記 平成10年2月25日
2	差押	平成12年7月14日 第7617号	原因 平成12年7月14日防府県税事務所差押 債権者 山 口 県
3	参加差押	平成17年1月25日 第568号	原因 平成17年1月25日参加差押 債権者 防 府 市

* 下線のあるものは抹消事項であることを示す。

整理番号 D77041 (1/5)

1/3

順位番号	登記の目的	受付年月日・受付番号	権利者その他の事項
4	差押	平成21年5月29日 第10528号	原因 平成21年5月28日山口地方裁判所担保不動産競売開始決定 債権者 防府市中央町4番1号 防府とくち農業協同組合
5	4番差押登記抹消	平成21年9月9日 第17069号	原因 平成21年9月8日取消決定
6	3番参加差押登記抹消	平成25年2月26日 第4033号	原因 平成25年2月26日解除
7	2番差押登記抹消	平成26年2月7日 第2489号	原因 平成26年2月7日解除

権利部(乙区) (所有権以外の権利に関する事項)

順位番号	登記の目的	受付年月日・受付番号	権利者その他の事項
1	抵当権設定	平成9年2月18日 第2039号	原因 平成9年2月6日金銭消費貸借平成9年2月18日設定 債権額 金410万円 利息 年4・00% 損害金 年14・00% 債務者 防府市大字富海2867番地 三井秀貴 抵当権者 防府市中央町4番1号 防府市農業協同組合 順位1番の登記を移記
2	抵当権設定	平成10年2月9日 第1637号	原因 平成10年2月9日金銭消費貸借同日設定 債権額 金75万6,000円 利息 年4・00% 損害金 年14・00% 債務者 防府市大字富海2867番地 三井秀貴 抵当権者 防府市中央町4番1号 防府とくち農業協同組合 順位2番の登記を移記
	余白	余白	昭和63年法務省令第37号附則第2条第2項の規定により移記 平成10年2月25日
3	抵当権設定	平成10年9月21日 第9584号	原因 平成10年9月21日金銭消費貸借同日設定 債権額 金55万円 利息 年4・00% 損害金 年14・00% 債務者 防府市大字富海2867番地 三井秀貴 抵当権者 防府市中央町4番1号 防府とくち農業協同組合
4	根抵当権設定仮登記	平成12年9月19日 第9793号	原因 平成11年4月28日設定 極度額 金300万円 債権の範囲 証書貸付取引 手形貸付取引 手形割引取引 保証取引 保証委託取引 手形債権 小切手債権

* 下線のあるものは抹消事項であることを示す。

整理番号 D77041 (1/5)

2/3

順位番号	登記の目的	受付年月日・受付番号	権利者その他の事項
			債務者 防府市人字佐野1421番地 有限会社三貴産業 権利者 北九州市小倉北区馬借二丁目6番3号 株式会社第一ゼネラルサービス
	余白抹消	余白抹消	余白抹消
付記1号	4番仮登記名義人表示変更	平成17年4月12日 第3382号	原因 平成12年10月2日本店移転 本店 福岡市博多区東比恵二丁目17番15号
5	根抵当権設定	平成14年3月27日 第2976号	原因 平成14年3月27日設定 極度額 金600万円 債権の範囲 金銭消費貸借取引 手形割引取引 手形債権 小切手債権 債務者 防府市南松崎町11番24号 松本幸郎 根抵当権者 広島市安佐北区落合南三丁目10 番3号 山田信吾 共同担保 目録()第194号 共同担保 日録()第194/2506号
6	4番仮登記抹消	平成17年4月12日 第3383号	原因 平成12年10月26日解除




これは登記記録に記録されている事項の全部を証明した書面である。

令和6年1月4日
山口県防府市

登記官

清水政人

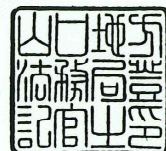

* 下線のあるものは抹消事項であることを示す。

整理番号 D77041 (1/5)

3/3

公用

山口県防府市大字牟礼4571

全部事項証明書

(土地)

表 題 部 (土地の表示)		調製	平成10年2月25日	不動産番号	2506000329167
地図番号	(F2)44-1	筆界特定	余白		
所 在	防府市大字牟礼字平左原				余白
① 地 番	② 地 目	③ 地 積	町 反 畝 歩 部	原因及びその日付〔登記の日付〕	
279番1	畑	⑩	205	余白	
余白	余白		97	③279番1、279番3に分筆 〔昭和43年10月18日〕	
4571番	畑		1455	昭和47年2月19日土地改良法による換地処分 他の従前の土地 4番16、4番32 〔昭和47年4月19日〕	
余白	余白		1494	③錯誤 国土調査による成果 〔昭和63年2月2日〕	
余白	余白	余白		昭和63年法務省令第37号附則第2条第2項 の規定により移記 平成10年2月25日	

権 利 部 (甲 区) (所有権に関する事項)			
順位番号	登 記 の 目 的	受付年月日・受付番号	権 利 者 そ の 他 の 事 項
1	所有権移転	昭和60年7月4日 第8113号	原因 昭和55年2月15日相続 所有者 防府市大字牟礼396番地 松 岡 進 順位2番の登記を移記
	余白	余白	昭和63年法務省令第37号附則第2条第2項 の規定により移記 平成10年2月25日




これは登記記録に記録されている事項の全部を証明した書面である。ただし、登記記録の乙区に記録されている事項はない。

令和6年1月4日
山口地方法務局

登記官

清 水 政 人

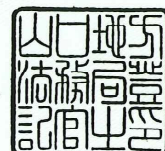

* 下線のあるものは抹消事項であることを示す。

整理番号 D77041 (2 / 5)

1 / 1

公用

山口県防府市大字牟礼4572

全部事項証明書

(土地)

表 題 部 (土地の表示)			調製	平成10年2月25日	不動産番号	2506000329168
地図番号	(F2)43-2、(F2)44-1	筆界特定	余白			
所 在	防府市大字牟礼字平左原					余白
① 地 番	② 地 目	③ 地 積	m ²	原因及びその日付〔登記の日付〕		
42番35	山林	1163		余白		
4572番	畑	1189		昭和47年2月19日土地改良法による換地処分 〔昭和47年4月19日〕		
余白	余白	1203		③錯誤 国土地調査による成果 〔昭和63年2月2日〕		
余白	余白	余白		昭和63年法務省令第37号附則第2条第2項の規定により移記 平成10年2月25日		

権 利 部 (甲 区) (所有権に関する事項)			
順位番号	登 記 の 目 的	受付年月日・受付番号	権 利 者 そ の 他 の 事 項
1	所有権移転	昭和38年5月29日 第4089号	原因 昭和38年2月26日相続 所有者 防府市大字牟礼351番地 吉 富 和 一 順位1番の登記を移記
	余白	余白	昭和63年法務省令第37号附則第2条第2項の規定により移記 平成10年2月25日
2	所有権移転	平成18年11月21日 第9108号	原因 昭和61年9月15日相続 所有者 防府市大字牟礼351番地 吉 富 久 睦
3	所有権移転	平成29年6月27日 第12390号	原因 平成28年9月7日相続 所有者 広島市西区中広町二丁目27番3号 吉 富 和 夫




これは登記記録に登録されている事項の全部を証明した書面である。ただし、登記記録の乙区に登録されている事項はない。

令和6年1月4日
山口地方法務局

登記官

清 水 政 人

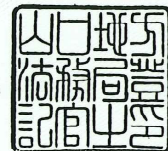

* 下線のあるものは抹消事項であることを示す。

整理番号 D77041 (4/5)

1/1

公用

山口県防府市大字牟礼10104

全部事項証明書

(土地)

表 題 部 (土地の表示)		調製	平成10年2月25日	不動産番号	2506000329527
地図番号	(F2)43-2、(F2)44-1	筆界特定	余白		
所 在	防府市大字牟礼字平左原			余白	
① 地 番	② 地 目	③ 地 積	m ²	原因及びその日付〔登記の日付〕	
104番	山林	231		余白	
余白	余白	157		③錯誤 国土調査による成果 〔昭和63年2月3日〕	
余白	余白	余白		昭和63年法務省令第37号附則第2条第2項 の規定により移記 平成10年2月25日	
10104番	余白	余白		①変更 〔令和2年2月17日〕	

権 利 部 (甲 区) (所 有 権 に 関 す る 事 項)			
順位番号	登 記 の 目 的	受付年月日・受付番号	権 利 者 そ の 他 の 事 項
1	所有権保存	昭和38年5月29日 第4086号	所有者 防府市大字牟礼351番地 吉 富 和 一 順位1番の登記を移記
	余白	余白	昭和63年法務省令第37号附則第2条第2項 の規定により移記 平成10年2月25日
2	所有権移転	平成18年11月21日 第9108号	原因 昭和61年9月15日相続 所有者 防府市大字牟礼351番地 吉 富 久 睦
3	所有権移転	平成29年6月27日 第12390号	原因 平成28年9月7日相続 所有者 広島市西区中広町二丁目27番3号 吉 富 和 夫




これは登記記録に記録されている事項の全部を証明した書面である。ただし、登記記録の乙区に記録されている事項はない。

令和6年1月4日
山口地方法務局

登記官

清 水 政 人

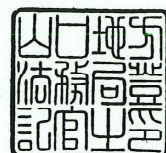

* 下線のあるものは抹消事項であることを示す。


整理番号 D77041 (5/5)

1/1

用地平面図作成



S=1/500

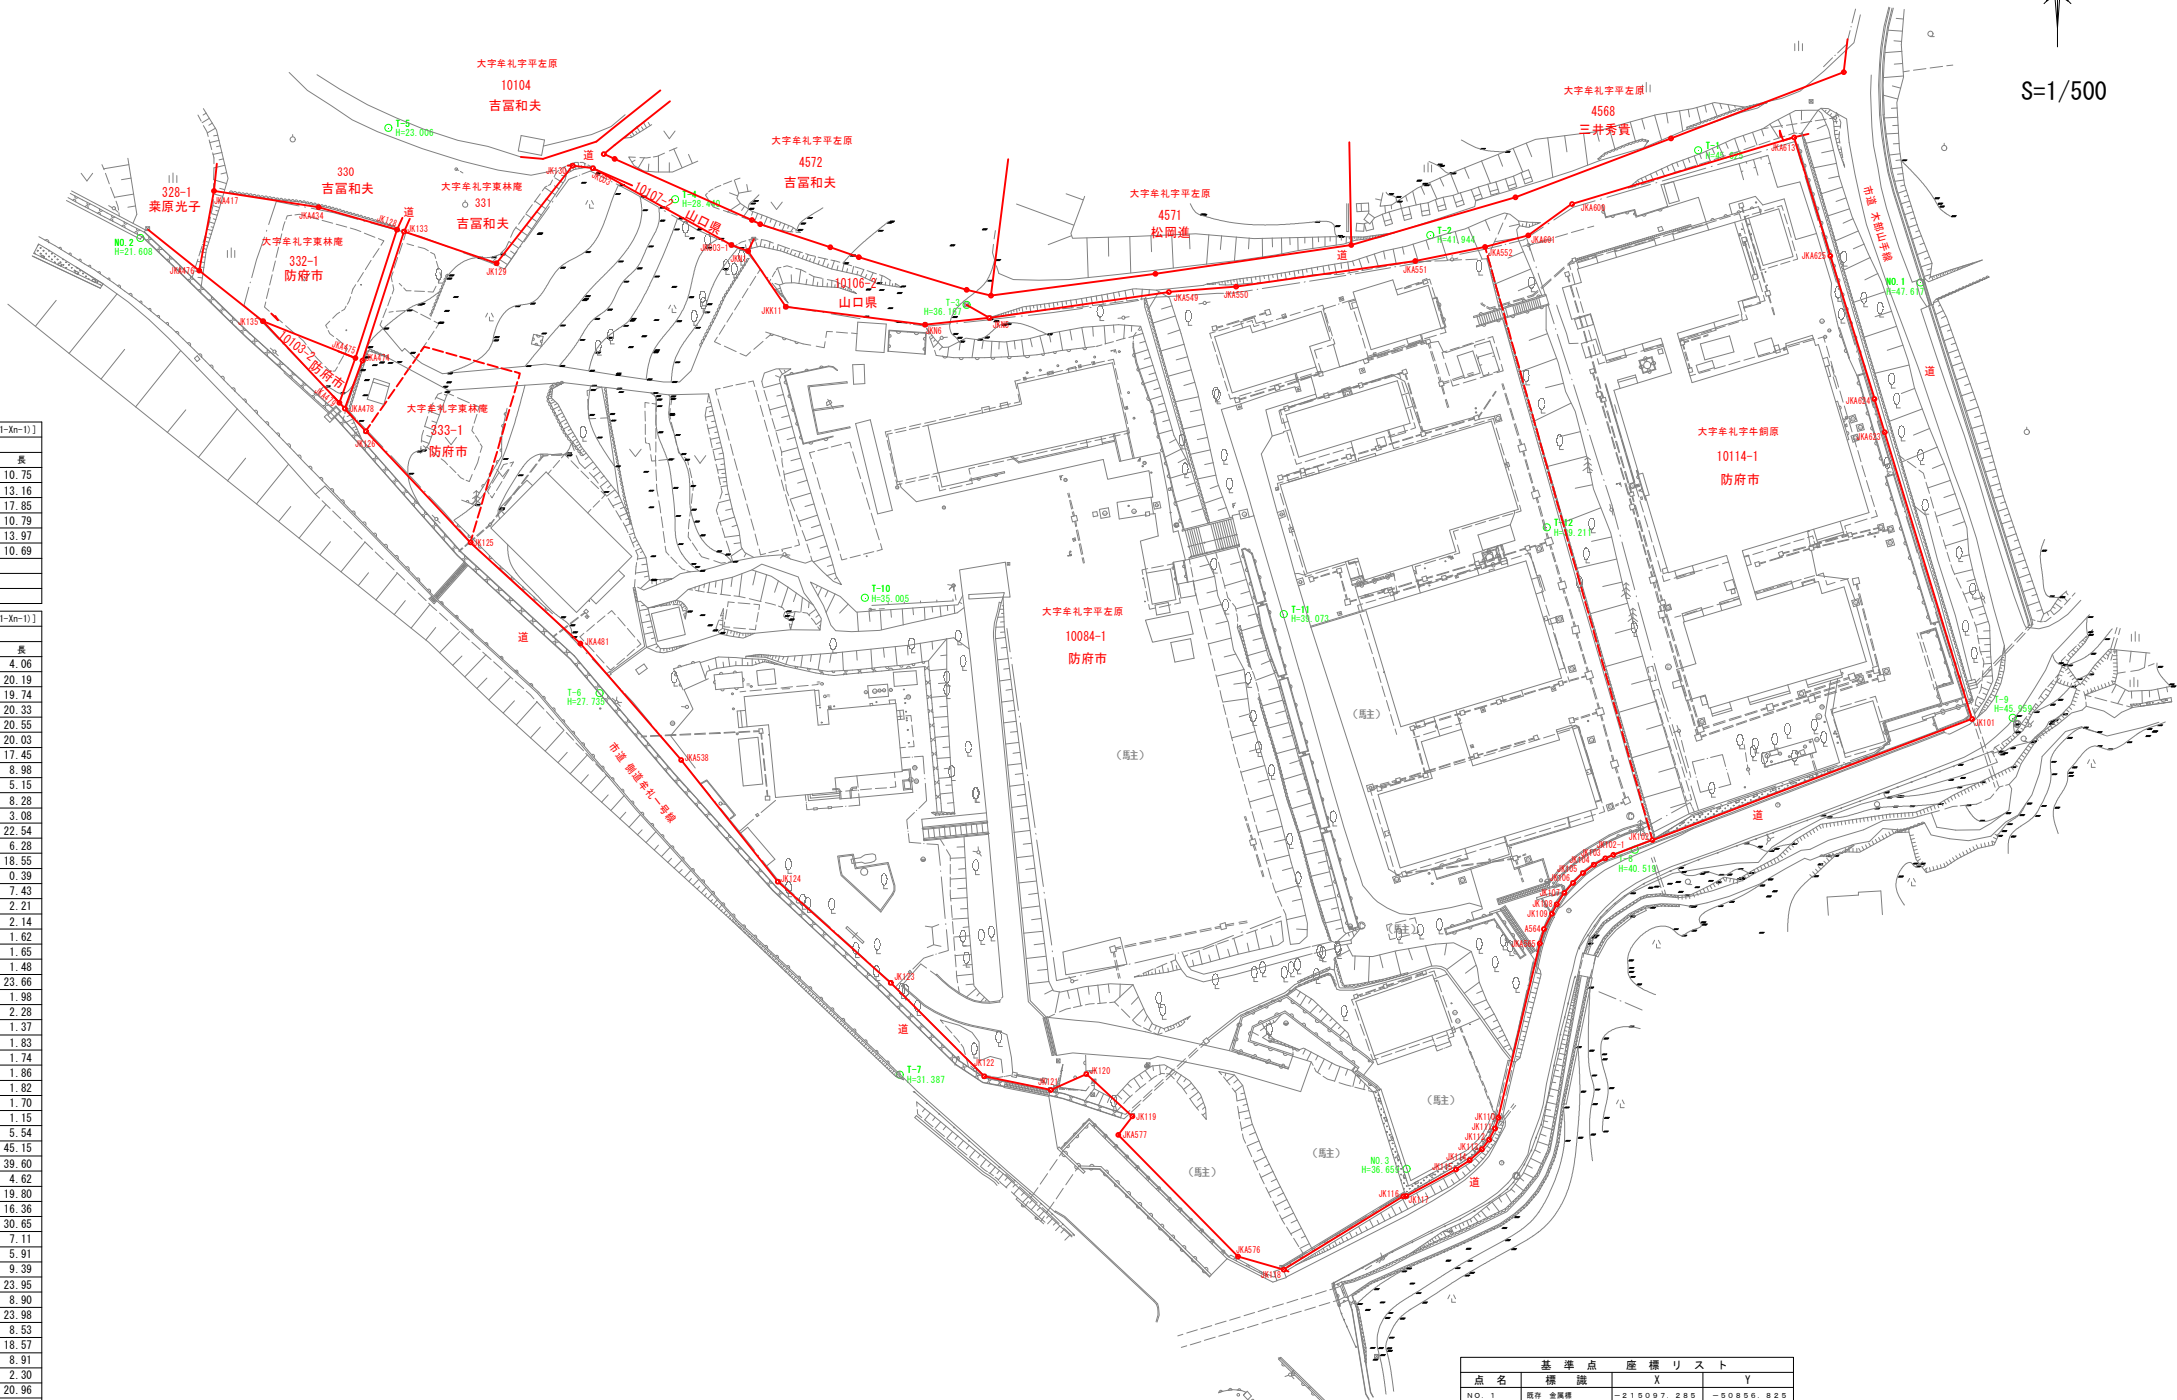

座標求積表					座標法 1/2 Z [Yn(Xm-1)-Xn-1]	
地番 332-1						
測点	標識	X	Y	辺長		
JKA476	新設 プラスチック杭	-215095.708	-51084.391	10.75		
JK135	既存 コンクリート杭	-215102.395	-51075.967	13.16		
JKA475	新設 金属棒	-215107.285	-51063.745	17.85		
JK128	既存 コンクリート杭	-215090.302	-51058.235	10.79		
JKA434	新設 金属棒	-215087.331	-51068.612	13.97		
JKA417	新設 プラスチック杭	-215085.200	-51082.426	10.69		
積面積				738.0716280		
面積				369.0358140		
地積				369.03	㎡	

座標求積表					座標法 1/2 Z [Yn(Xm-1)-Xn-1]	
地番 10084-1+10114-1+333-1						
測点	標識	X	Y	辺長		
JKA478	新設 プラスチック杭	-215113.968	-51065.139	4.06		
JK126	既存 コンクリート杭	-215116.939	-51062.367	20.19		
JK125	既存 コンクリート杭	-215131.653	-51048.531	19.74		
JKA481	既存 コンクリート杭	-215145.020	-51033.992	20.33		
JKA538	既存 コンクリート杭	-215160.387	-51020.670	20.55		
JK124	既存 コンクリート杭	-215176.478	-51007.881	20.03		
JK123	既存 コンクリート杭	-215189.843	-50992.956	17.45		
JK122	既存 コンクリート杭	-215202.202	-50980.625	8.98		
JK121	既存 コンクリート杭	-215204.009	-50971.828	5.15		
JK120	既存 コンクリート杭	-215201.901	-50967.129	8.28		
JK119	既存 コンクリート杭	-215207.503	-50961.021	3.08		
JKA577	既存 コンクリート杭	-215209.945	-50962.901	22.54		
JKA576	既存 コンクリート杭	-215226.010	-50947.081	6.28		
JK118	既存 金属棒	-215227.742	-50941.036	18.55		
JK116	既存 金属棒	-215218.058	-50925.206	0.39		
JK117	既存 金属棒	-215218.038	-50924.815	7.43		
JK115	既存 金属棒	-215214.514	-50918.267	2.21		
JK114	既存 金属棒	-215213.294	-50916.420	2.14		
JK113	既存 金属棒	-215211.855	-50914.832	1.62		
JK112	既存 金属棒	-215210.562	-50913.847	1.65		
JK111	既存 金属棒	-215209.092	-50913.083	1.48		
JK110	既存 金属棒	-215207.670	-50912.639	23.66		
JKA565	既存 金属棒	-215184.647	-50907.172	1.98		
A564	既存 金属棒	-215182.748	-50906.608	2.28		
JK109	既存 金属棒	-215180.701	-50905.584	1.37		
JK108	既存 金属棒	-215179.493	-50904.924	1.83		
JK107	既存 金属棒	-215177.958	-50903.922	1.74		
JK106	既存 金属棒	-215176.633	-50902.785	1.86		
JK105	既存 金属棒	-215175.317	-50901.467	1.82		
JK104	既存 金属棒	-215174.224	-50900.099	1.70		
JK103	既存 金属棒	-215173.403	-50898.509	1.15		
JK102-1	既存 金属棒	-215172.937	-50897.452	5.54		
JK102	既存 金属棒	-215170.979	-50892.262	45.15		
JK101	既存 コンクリート杭	-215154.983	-50850.039	39.60		
JKA623	既存 コンクリート杭	-215117.095	-50861.561	4.62		
JKA624	既存 コンクリート杭	-215112.672	-50862.902	19.80		
JKA625	既存 コンクリート杭	-215093.753	-50868.768	16.36		
JKA613	新設 プラスチック杭	-215078.099	-50873.547	30.65		
JKA600	新設 プラスチック杭	-215086.904	-50902.912	7.11		
JKA601	新設 プラスチック杭	-215091.049	-50908.694	5.91		
JKA552	新設 プラスチック杭	-215092.573	-50914.406	9.39		
JKA551	新設 プラスチック杭	-215094.458	-50923.609	23.95		
JKA550	新設 プラスチック杭	-215097.837	-50947.320	8.90		
JKA549	新設 プラスチック杭	-215098.539	-50956.196	23.98		
JKN5	既存 プラスチック杭	-215101.958	-50979.938	8.53		
JKN6	既存 プラスチック杭	-215102.855	-50988.427	18.57		
JKN11	既存 金属棒	-215106.854	-51006.853	8.91		
JKN1	既存 プラスチック杭	-215093.117	-51011.839	2.30		
JKD03-1	既存 プラスチック杭	-215092.352	-51014.018	20.96		
JKD03	既存 コンクリート杭	-215082.194	-51032.362	2.67		
JK130	既存 コンクリート杭	-215081.835	-51035.008	16.37		
JK129	既存 コンクリート杭	-215094.733	-51045.102	12.89		
JK133	既存 コンクリート杭	-215090.557	-51057.302	17.93		
JKA474	新設 金属棒	-215107.616	-51062.827	6.75		
積面積				35872.7322430		
面積				17936.3661215		
地積				17936.36	㎡	

合 計 18305.4019355 ㎡

基準点座標リスト		
点名	標識	座標 X Y
NO.1	既存 金属棒	-215097.285 -50856.825
NO.2	既存 金属棒	-215091.421 -51002.178
NO.3	既存 金属棒	-215214.431 -50924.781
T-1	新設 金属棒	-215079.814 -50886.217
T-2	新設 金属棒	-215091.011 -50821.660
T-3	新設 コンクリート杭	-215100.260 -50982.933
T-4	新設 プラスチック杭	-215086.263 -51021.491
T-5	新設 金属棒	-215076.869 -51059.406
T-6	新設 金属棒	-215151.580 -51031.466
T-7	新設 金属棒	-215201.971 -50991.794
T-8	新設 金属棒	-215172.237 -50904.948
T-9	新設 金属棒	-215154.815 -50844.541
T-10	新設 金属棒	-215138.955 -50996.375
T-11	新設 金属棒	-215141.095 -50941.007
T-12	新設 金属棒	-215129.646 -50906.253

所在：防府市大字牟礼字平左原
防府市大字牟礼字牛飼原
防府市大字牟礼字東林庵

工事名	防府市障害者福祉施設建設基本計画策定業務		
図面名	境界確定実測平面図		
作成年月日	令和6年4月		
縮尺	1:500	図面番号	1 / 1
会社名	株式会社 興設計コンサルタント		
事務所名	防府市 健康福祉部障害福祉課		

6. 測量機器検定書

検 査 成 績 書

発行番号 T-2305-0013

発行日 2023年5月22日

レベル

会社名 株式会社 異設計コンサルタント 御中

品 名 トプコン AT-F2

機 械 番 号 B01265

コード番号

検 査 日 2023年5月22日

社内検査の結果、下記の通り合格した事を証明致します。

No.	種類	検査項目	測定結果	許容値
1	チルチングレベル	水平精度		
		視軸の偏差		
2	自動レベル	水平精度	合格	10" 以下
		視軸の偏差	合格	0.3mm以下
		自動補正範囲	合格	±12' 以上
		自動補正精度	合格	10" 以下

尚、本検査は日本測量機器工業会規格（JSIMA 103-2007）に定められた測定方法に従って行われています。

検査標準器・ソキアコリメーター装置 No.1

トータルステーション・NET05AX-II No. KG0241 自動レベル・B20 No. 192404

管理者印

検査責任者・検査員 梶川 興希



株式会社 山陽測器
 広島市西区庚午北1丁目20-9
 TEL (082) 272-1567
 FAX (082) 273-6662



本校正・検査は、一般社団法人 日本測量機器工業会が認定した事業者及び検査員により実施されています。

事業者認定番号 J 1702001

検査員認定番号 J 2702024

検 査 成 績 書

発行番号 T-2305-0003

発行日 2023年5月12日

トータルステーション

会社名 株式会社 異設計コンサルタント 御中

品 名 ソキア SET550RXS

機 械 番 号 102112

コード番号

検 査 日 2023年5月12日

社内検査の結果、下記の通り合格した事を証明致します。

(1) セオドライト部

No.		検査項目	測定結果	許容値
1	望遠鏡	視軸の偏差 上下	合格	0.5mm以下
		視軸の偏差 左右	合格	0.3mm以下
2	機構	視軸と横軸の直角度 自動補正(✓)有	合格	10"以下
		横軸の水平度 自動補正(✓)有	合格	10"以下
3	水平角	水平角の観測精度	合格	20"以下
		水平目盛盤偏心率 [注1]		
4	鉛直角	鉛直目盛盤零点誤差	合格	20"以下
		鉛直目盛盤高度定数差	合格	20"以下
		鉛直目盛盤偏心率 [注2]		
5	自動補正	補正範囲	合格	±6'以上
		補正精度	合格	12"以下

[注1、注2] 片読み式セオドライトに適用する。

(2) 光波測距部

(反射プリズム)

温度

℃

気圧

hPa

No.	基線距離 (mm)	測定距離 平均値 (n=5)	差 (mm)	許容値 (mm)
1	4992	4992.0	0.0	±3.0
2	6497	6496.8	-0.2	±3.0
3	8737	8737.0	0.0	±3.0
4	10470	10469.6	-0.4	±3.0
5	13783	13783.2	0.2	±3.0

尚、本検査は日本測量機器工業会規格 (JSIMA 101-2016・102-2006) に定められた測定方法に従って行われています。

検査標準器・ソキアコリメーター装置 No.1

トータルステーション・NET05AX II No. KG0241 自動レベル・B20 No. 192404

管理者印

検査責任者・検査員 梶川 興希

株式会社 山陽測器

広島市西区庚午北1丁目20-9

TEL (082) 272-1567

FAX (082) 273-6662

本校正・検査は、一般社団法人 日本測量機器工業会が認定した事業者及び検査員により実施されています。

事業者認定番号

J 1702001

検査員認定番号

J 2702024

検 査 成 績 書

発行番号 T-2405-0024

発行日 2024年5月23日

レベル

会社名 株式会社 異設計コンサルタント 御中

品 名 トプコン ATF2

機 械 番 号 B01265

コード番号

検 査 日 2024年5月23日

社内検査の結果、下記の通り合格した事を証明致します。

No.	種類	検査項目	測定結果	許容値
1	チルチングレベル	水平精度		
		視軸の偏差		
2	自動レベル	水平精度	合格	10"以下
		視軸の偏差	合格	0.3mm以下
		自動補正範囲	合格	±12'以上
		自動補正精度	合格	10"以下

尚、本検査は日本測量機器工業会規格（JSIMA 103-2007）に定められた測定方法に従って行われています。

検査標準器・ソキアコリメーター装置 No.1

トータルステーション・NET05AXII No.KG0241 自動レベル・B20 No.192404

管理者印

検査責任者・検査員 梶川 興希



株式会社 山陽測器

広島市西区庚午北1丁目20-9

TEL(082)272-1567

FAX(082)273-6662

本校正・検査は、一般社団法人 日本測量機器工業会が認定した事業者及び検査員により実施されています。

事業者認定番号 J 1702001

検査員認定番号 J 2702024

検 査 成 績 書

発行番号 T-2405-0025

発行日 2024年5月23日

トータルステーション

会社名 株式会社 異設計コンサルタント 御中

品 名 ソキア SET550RXS

機 械 番 号 102112

コード番号

検 査 日 2024年5月23日

社内検査の結果、下記の通り合格した事を証明致します。

(1) セオドライト部

No.		検査項目	測定結果	許容値
1	望遠鏡	視軸の偏差 上下	合格	0.5mm以下
		視軸の偏差 左右	合格	0.3mm以下
2	機構	視軸と横軸の直角度 自動補正(✓)有	合格	10"以下
		横軸の水平度 自動補正(✓)有	合格	10"以下
3	水平角	水平角の観測精度	合格	20"以下
		水平目盛盤偏心率 [注1]		
4	鉛直角	鉛直目盛盤零点誤差	合格	20"以下
		鉛直目盛盤高度定数差	合格	20"以下
		鉛直目盛盤偏心率 [注2]		
5	自動補正	補正範囲	合格	±6'以上
		補正精度	合格	12"以下

[注1、注2] 片読み式セオドライトに適用する。

(2) 光波測距部 (反射プリズム) 温度 22℃ 気圧 1015hPa

No.	基線距離 (mm)	測定距離 平均値 (n=5)	差 (mm)	許容値 (mm)
1	4992	4992.0	0.0	±3.0
2	6497	6496.0	-1.0	±3.0
3	8737	8737.0	0.0	±3.0
4	10470	10469.0	-1.0	±3.0
5	13783	13783.0	0.0	±3.0

尚、本検査は日本測量機器工業会規格 (JSIMA 101-2016・102-2006) に定められた測定方法に従って行われています。

検査標準器・ソキアコリメーター装置 No.1

トータルステーション・NET05AX II No.KG0241 自動レベル・B20 No.192404

管理者印

検査責任者・検査員 梶川 興希

株式会社 山陽測器

広島市西区庚午北1丁目20-9

TEL(082)272-1567

FAX(082)273-6662

本校正・検査は、一般社団法人 日本測量機器工業会が認定した事業者及び検査員により実施されています。

事業者認定番号 J 1702001

検査員認定番号 J 2702024