【参考】平時の施設利用

【参考】平時の施設利用

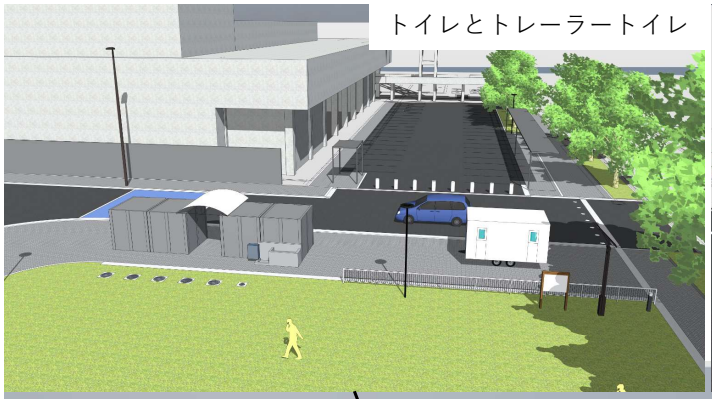

トイレとトレーラートイレ

倉庫棟と公会堂の控室として使える多目的室

広場及び公会堂の駐車場

【参考】ボランティアセンター開設時の施設利用

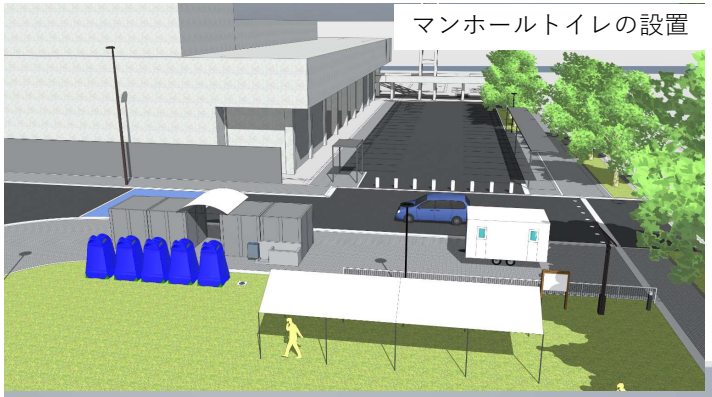

（参考）災害時の動線

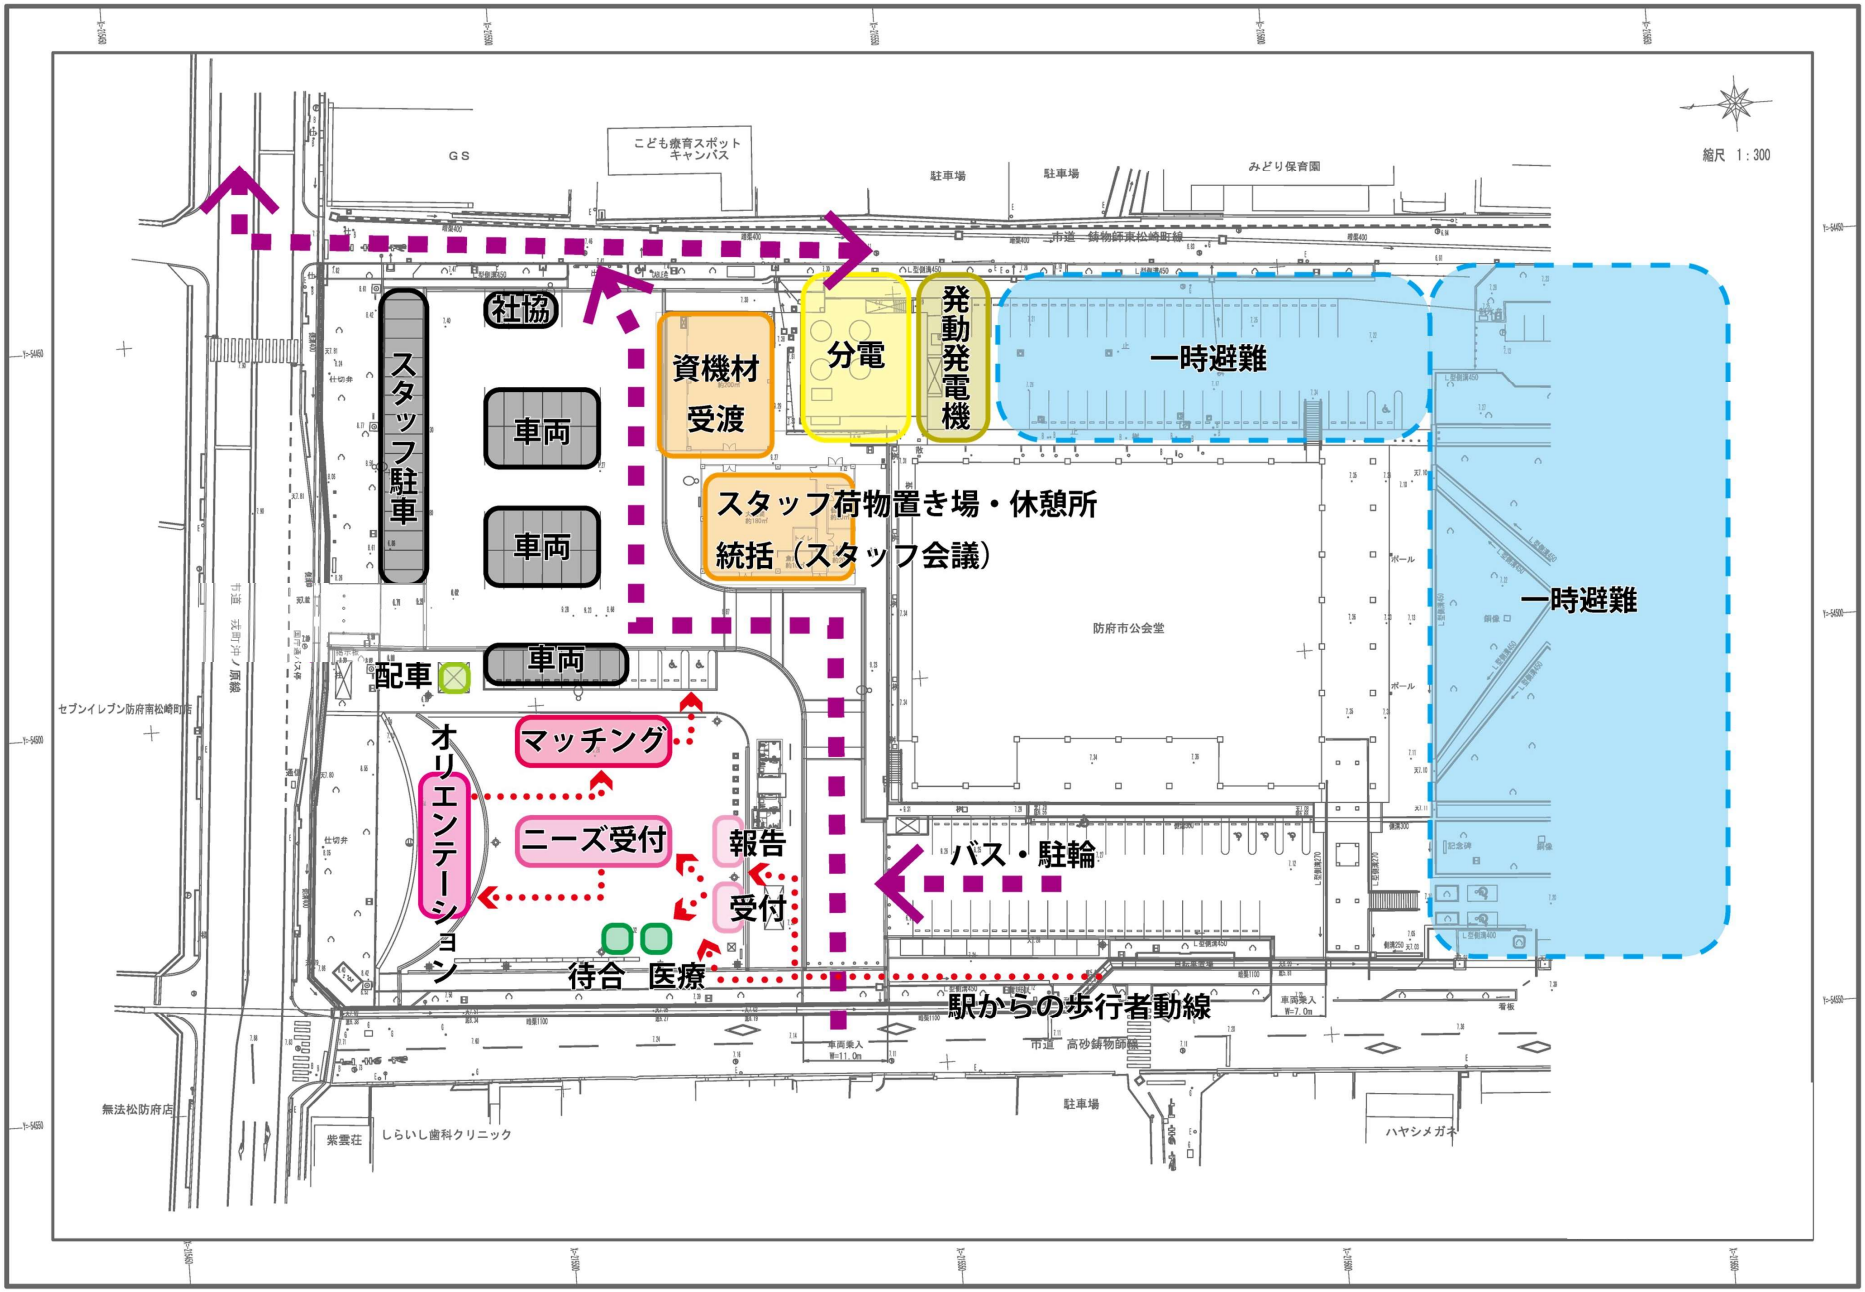
社協
スタッフ駐車
車両
車両
車両
資機材受渡
分電
発動発電機
一時避難
スタッフ荷物置き場・休憩所
統括（スタッフ会議）
一時避難
防府市公会堂
配車
マッチング
オリエンテーション
ニーズ受付
報告
受付
バス・駐輪
待合　医療
駅からの歩行者動線
こども療育スポットキャンパス
GS
駐車場
駐車場
みどり保育園
市道　鋳物師東松崎町線
縮尺　1：300
セブンイレブン防府南松崎町店
無法松防府店
紫雲荘
しらいし歯科クリニック
市道　高砂鋳物師線
駐車場
ハヤシメガネ

（参考）平時の動線

【現状の動線】

・東側市道は狭小かつ保育施設(みどり保育園)が近接することから地元より平時の交通量の低減が求められている。

・西側市道は東側と比較して道路幅員が広く（約 9.5m)、2 車線あることから現状も交通量をさばくことができている。

【日常動線の方向性】
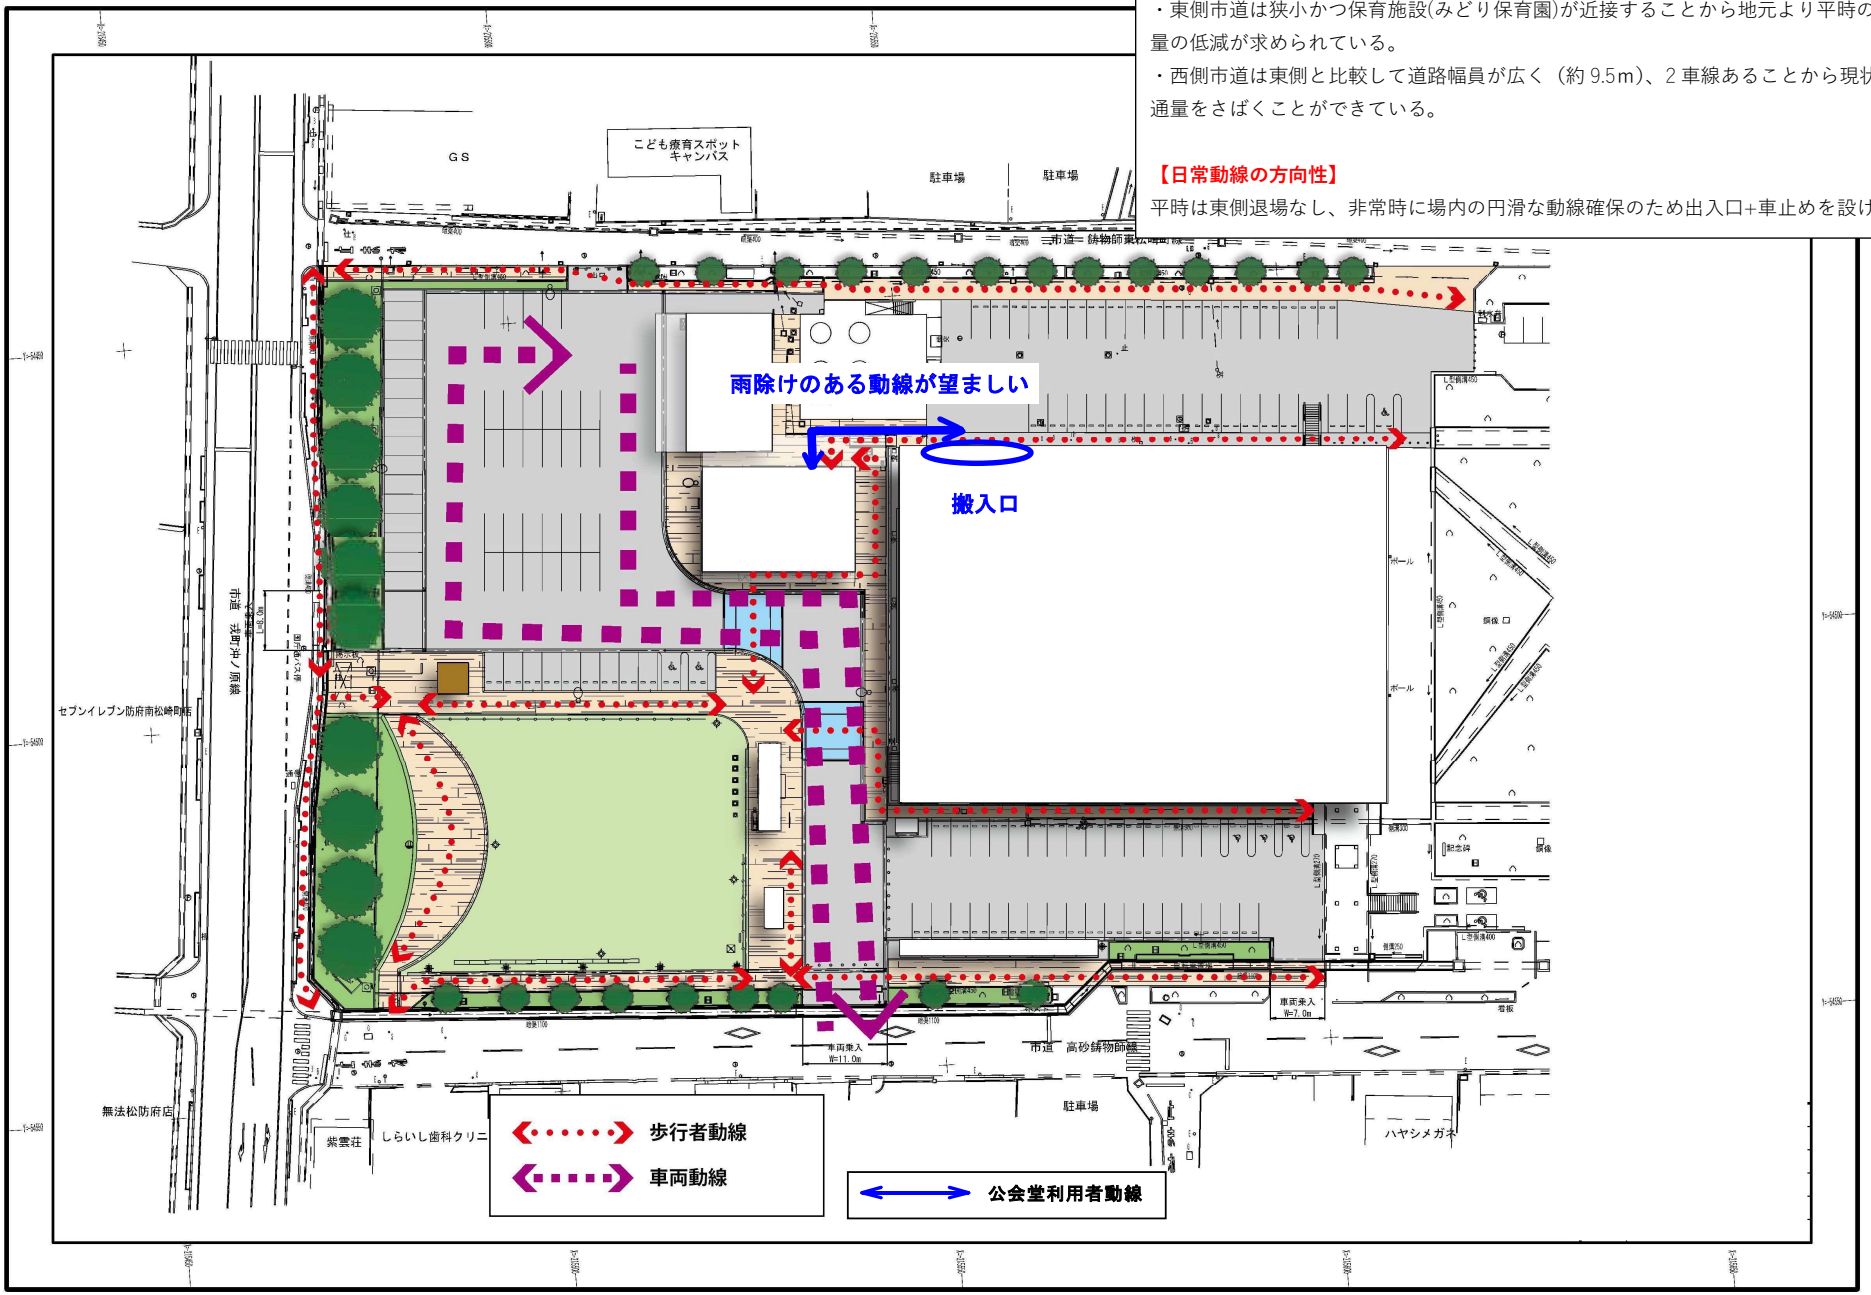
平時は東側退場なし、非常時に場内の円滑な動線確保のため出入口+車止めを設ける