


# 防府市公共下水道 事業計画

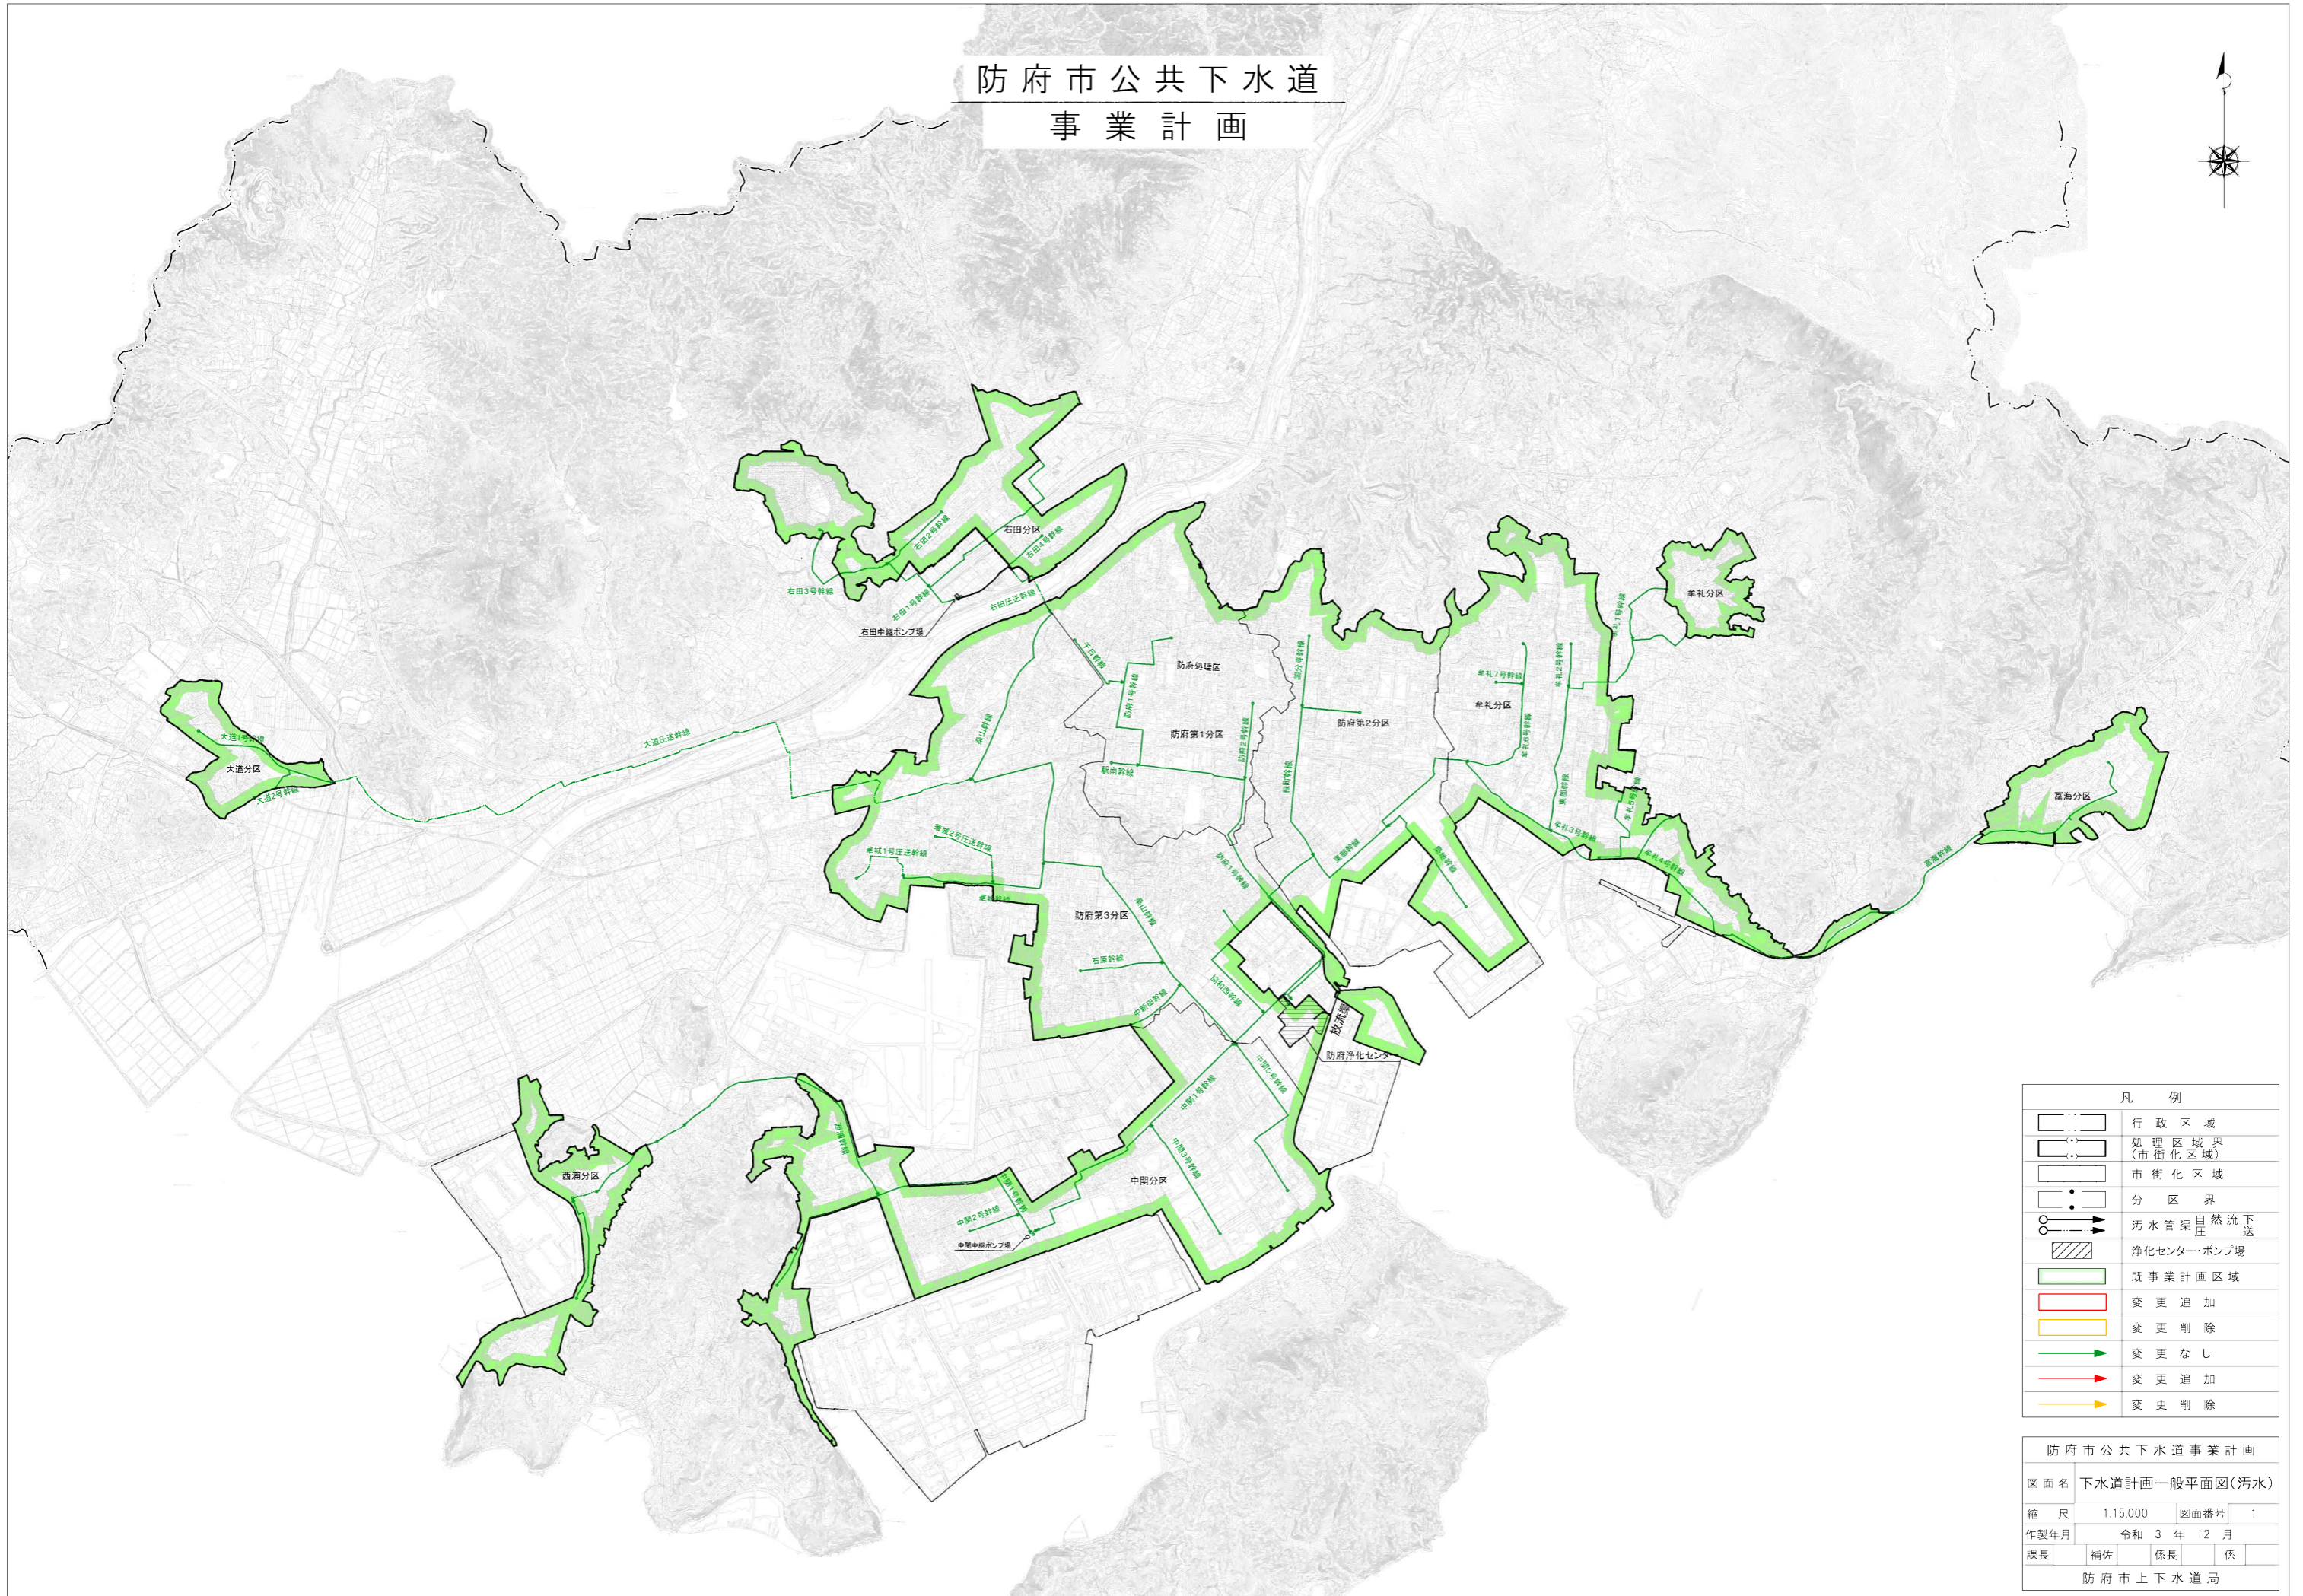

凡 例	
	行政区域
	処理区域界 (市街化区域)
	市街化区域
	分 区 界
	污水管渠自然流下
	浄化センター・ポンプ場
	既事業計画区域
	変更追加
	変更削除
	変更なし
	変更追加
	変更削除

防府市公共下水道事業計画			
図面名	下水道計画一般平面図(汚水)		
縮 尺	1:15,000	図面番号	1
作製年月	令和 3 年 12 月		
課長	補佐	係長	係
防府市上下水道局			