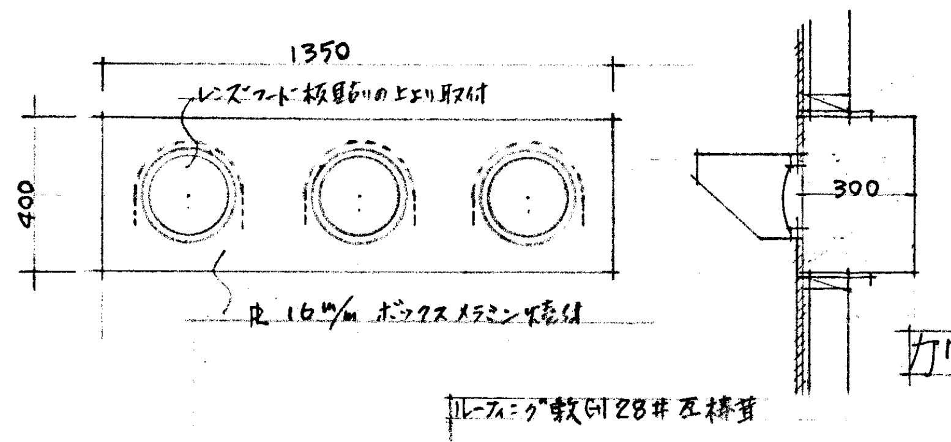
1350
レンズフード 板目より上より取付
400
300
R 16% ボックス メラミン焼付

カウント表示板標準図

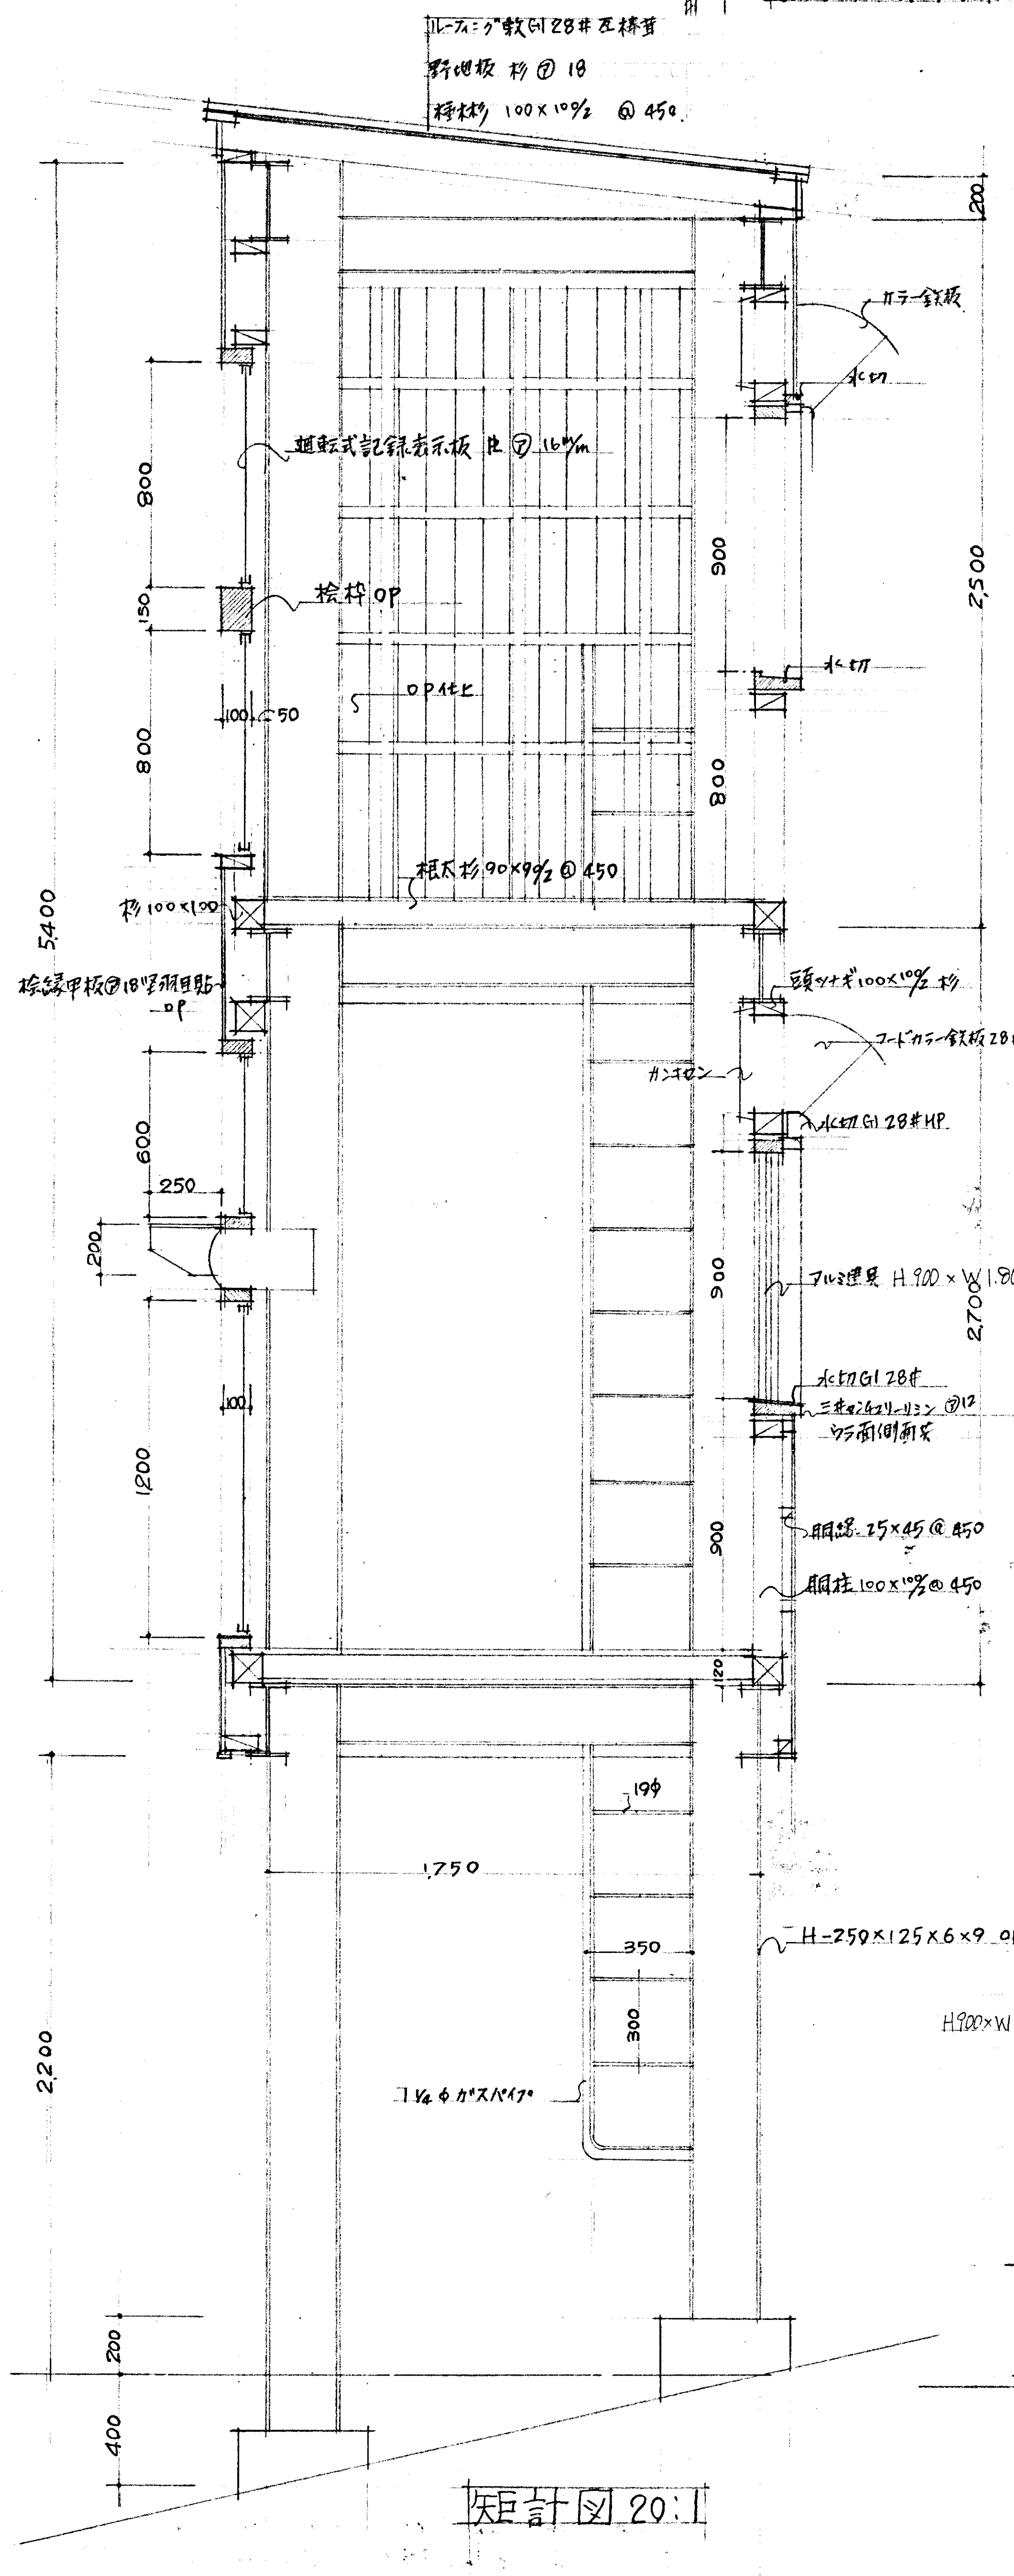
ルーフィング敷 G1 28# 瓦棒葺
野地板 杉 ⑦ 18
垂木杉 100×10½ @ 450
200
カラー鉄板
水切
廻転式記録表示板 R ⑦ 16%
800
150
額縁 OP
OPイセヒ
100 50
800
900
2,500
水切
800
根太杉 90×9½ @ 450
杉 100×100
5,400
額縁甲板⑦18 竪羽目貼 OP
頭ツナギ 100×10½ 杉
フードカラー鉄板 28#
カンヌキ
水切 G1 28# HP
600
250
200
900
アルミ建具 H.900 × W.1.800 見込60 透明網入硝子 6.8%
2,700
水切 G1 28#
三キャンスリーリシン ⑦12 ウラ面側面共
1200
100
900
胴縁 25×45 @ 450
胴柱 100×10½ @ 450
120
19Φ
1,750
350
300
H-250×125×6×9 OP
1¼ Φ ガスパイプ
2200
200
400

矩計図 20:1

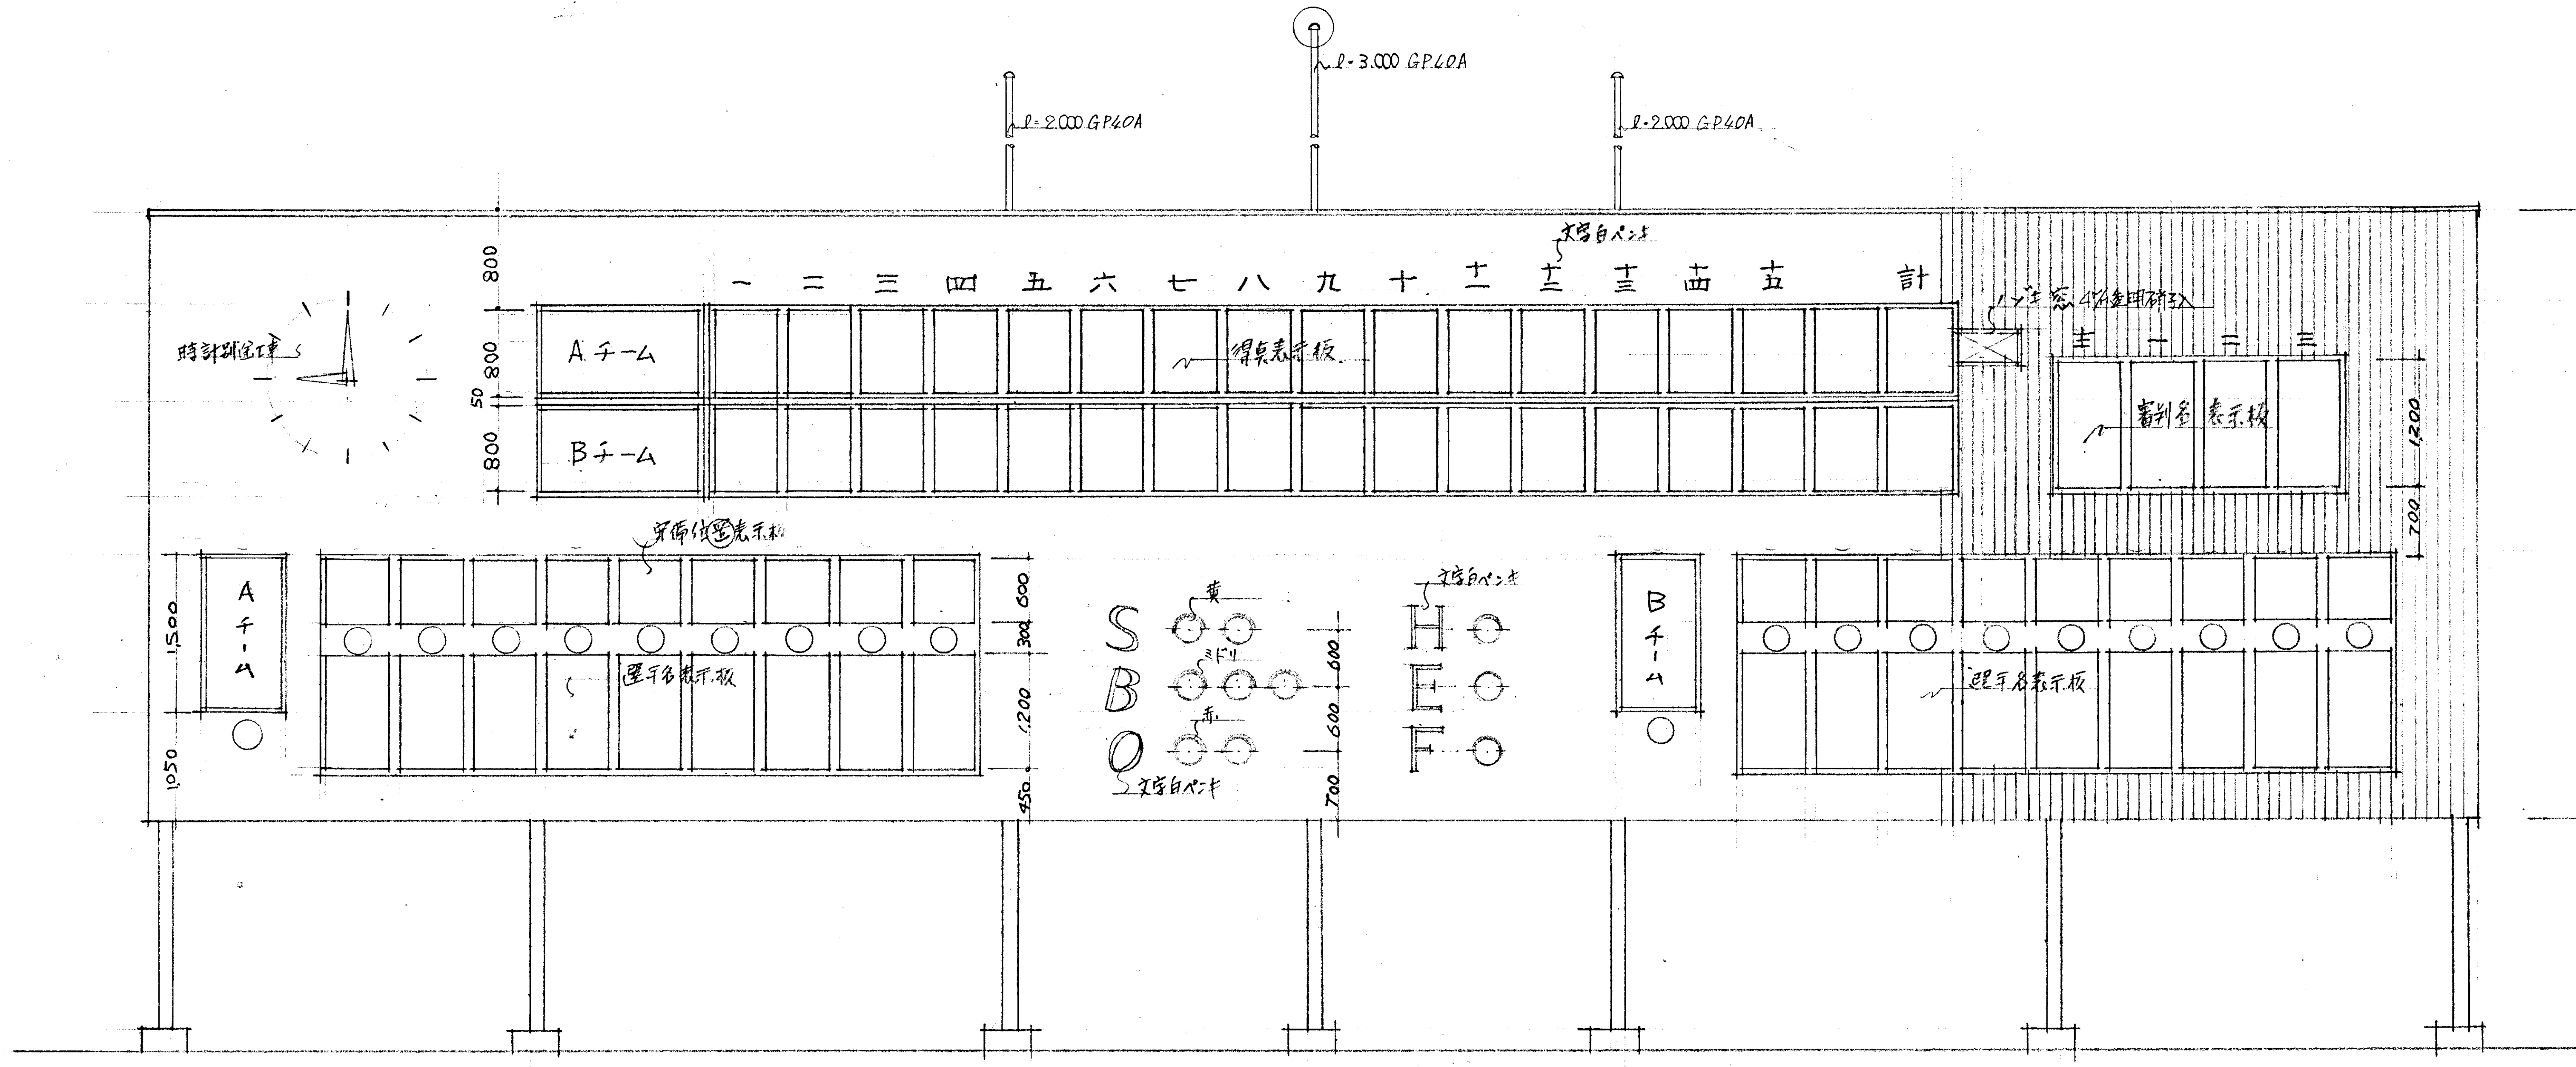
ℓ-2.000 GP40A
ℓ-3.000 GP40A
ℓ-2.000 GP40A
文字白ペンキ
一 二 三 四 五 六 七 八 九 十 十一 十二 十三 十四 十五 計
時計別途工事
800
800
50
800
Aチーム
Bチーム
得点表示板
ハッチ窓 4% 金網硝子入
十 一 二 三
審判名表示板
1200
700
5,800
守備位置表示板
A チーム
1500
1050
選手名表示板
600
300
1200
450
S B O
黄
ミドリ
赤
文字白ペンキ
600
600
700
H E F
文字白ペンキ
B チーム
選手名表示板
2200

正面姿図 50:1

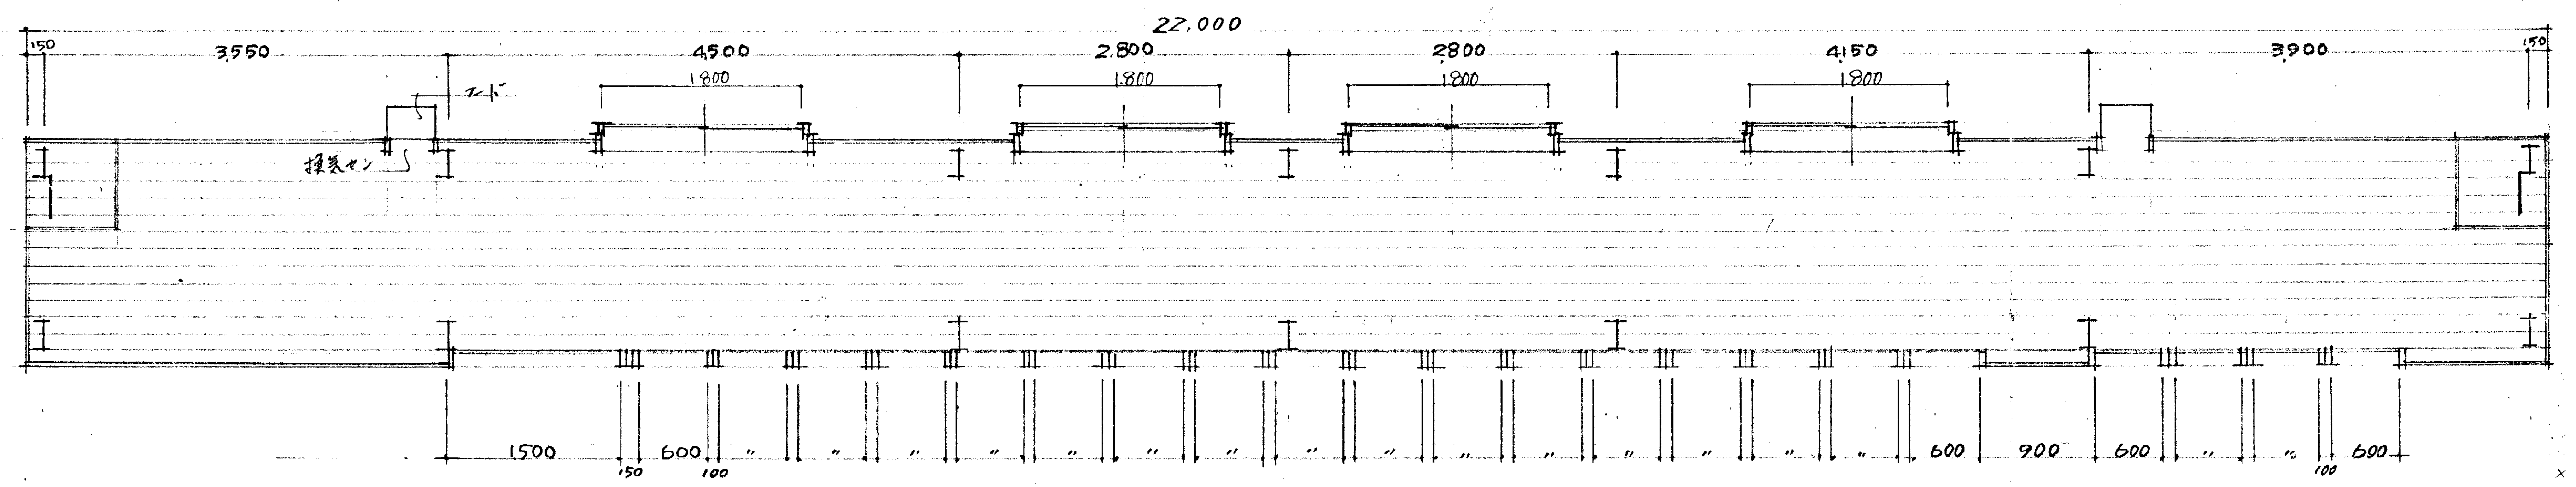
22,000
150
3,550
4500
2,800
2800
4150
3,900
150
1,800
1,800
1,800
1,800
フード
1,500
600
600
900
600
600
100

上段平面図 50:1

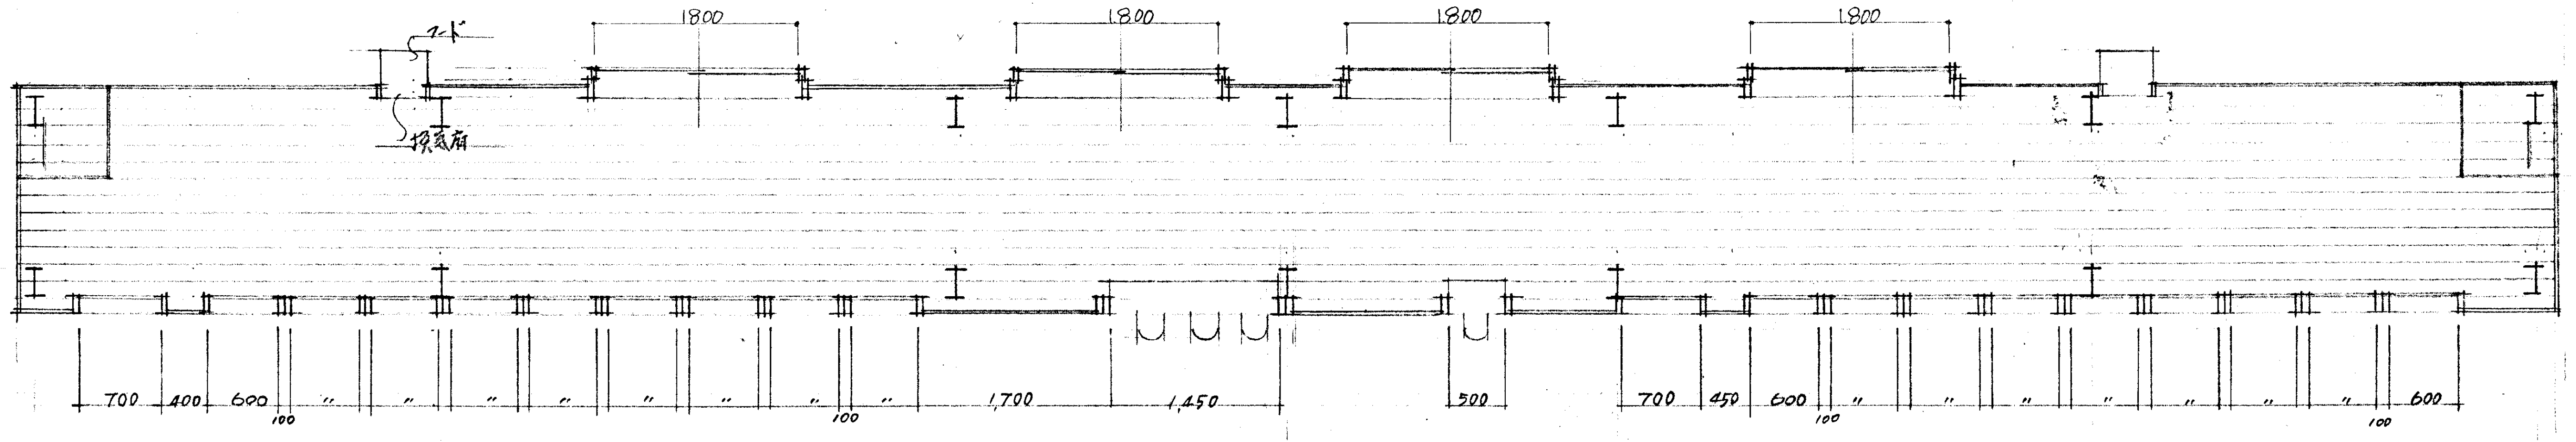
1,800
1,800
1,800
1,800
フード
700
400
600
1,700
1,450
500
700
450
600
600
100

下段平面図 50:1

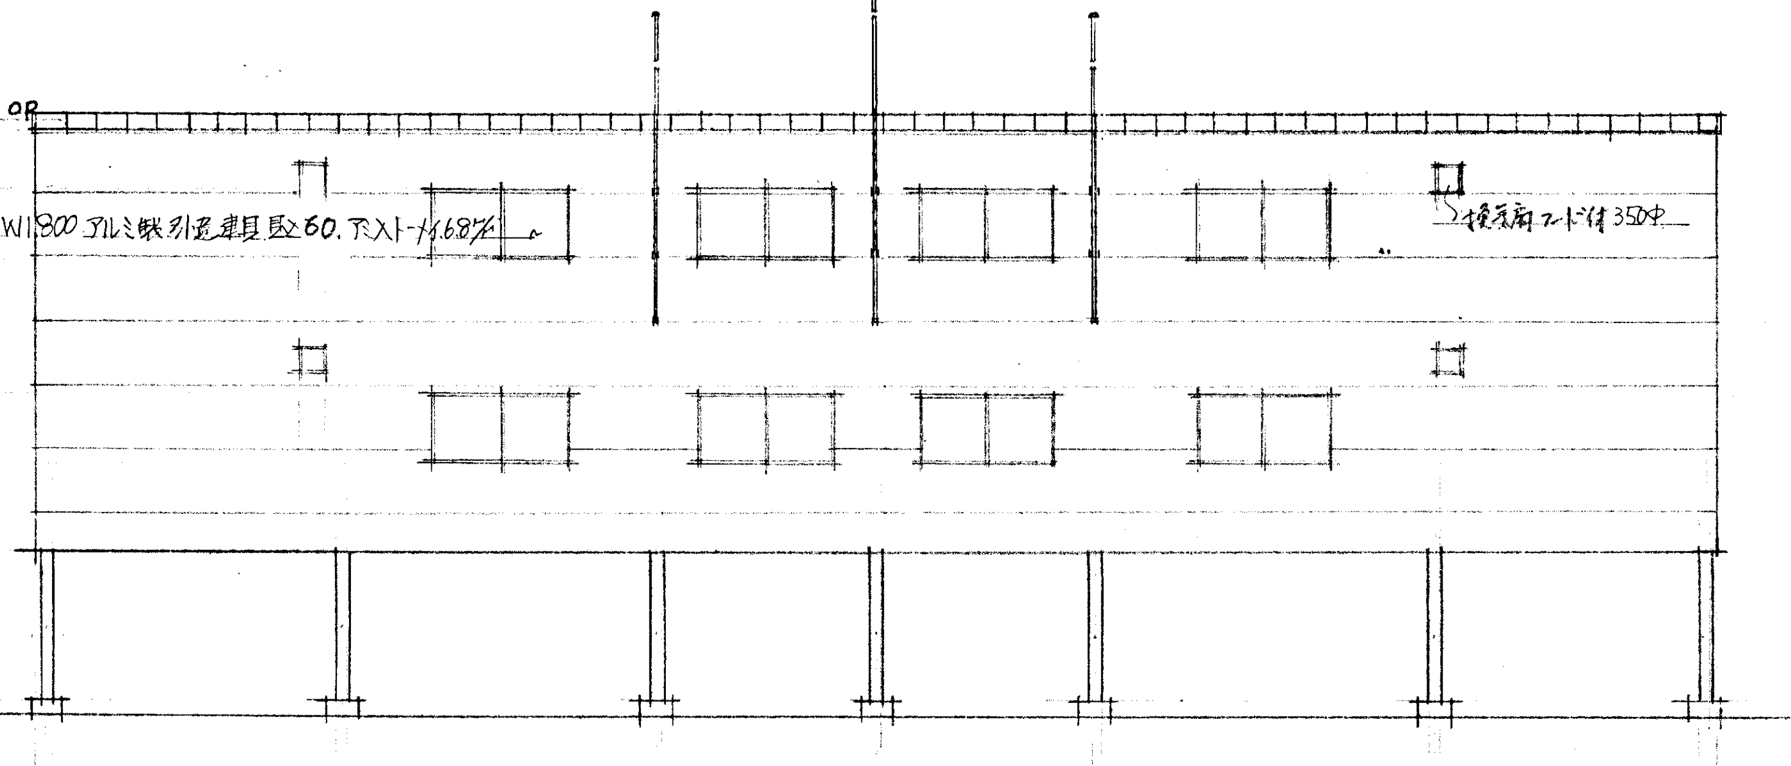
H.900×W1.800 アルミ製引違建具 見込60. アミ入ガラス6.8%
350Φ

東面図 100:1

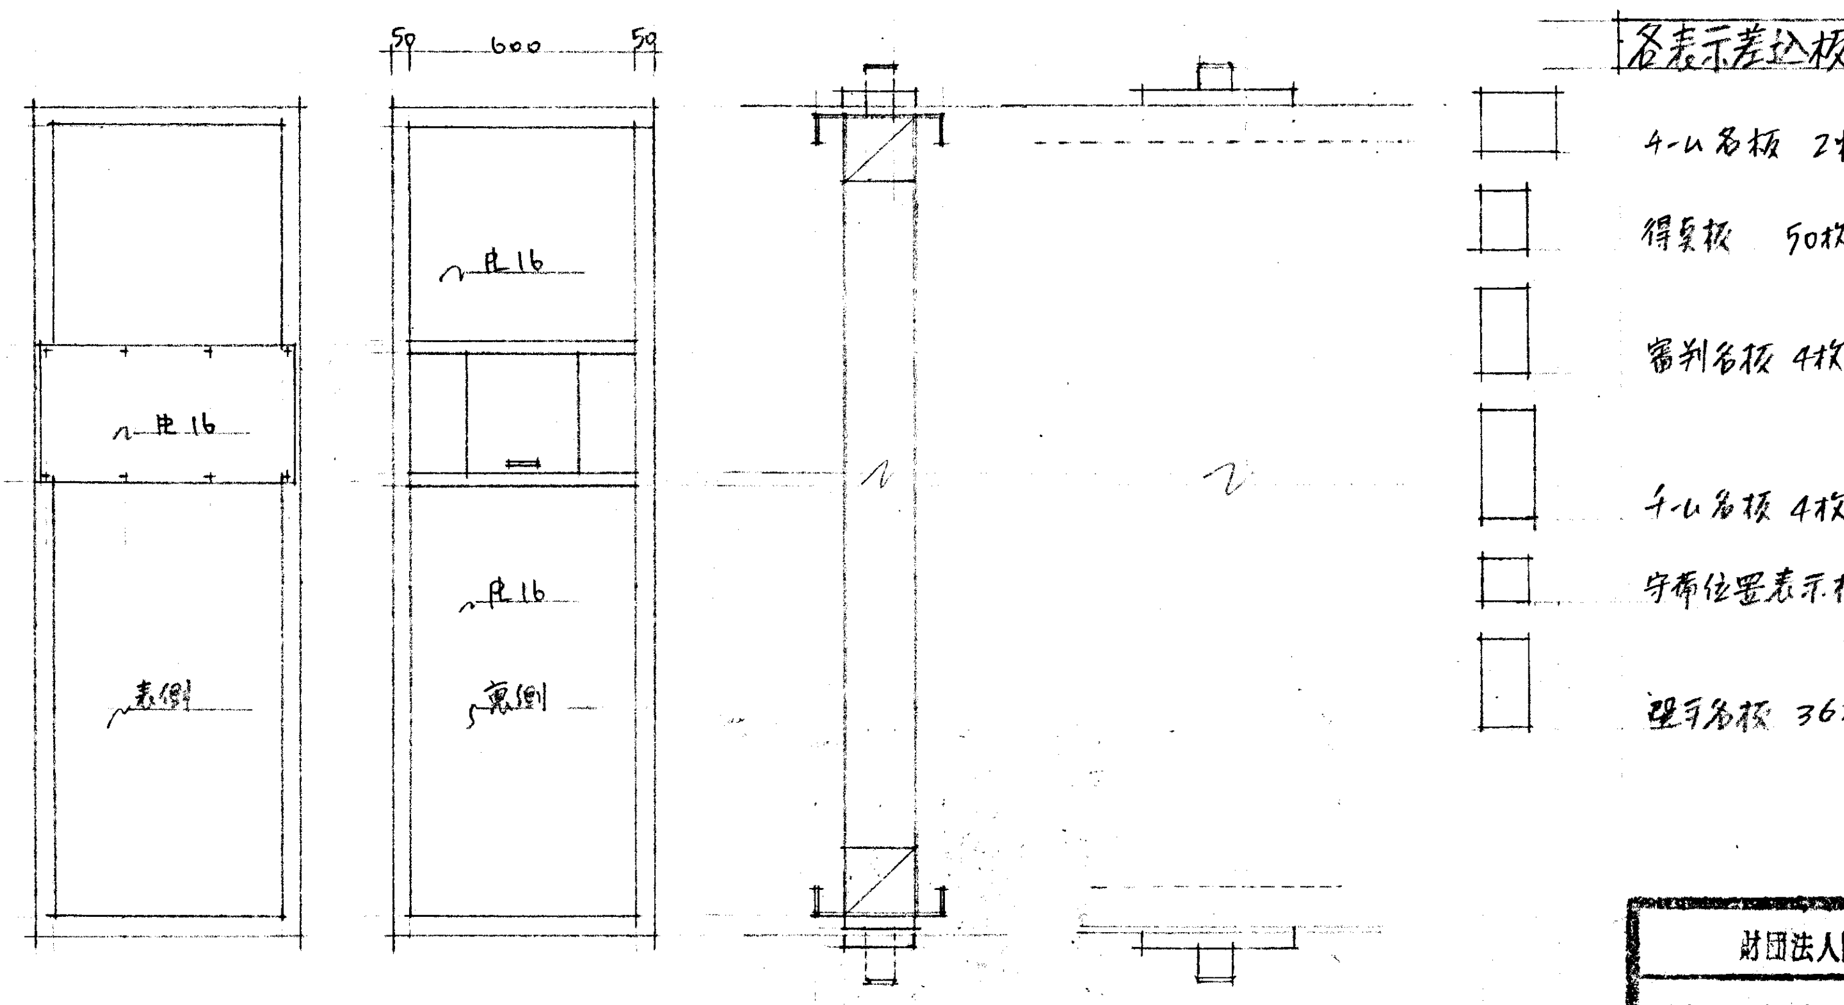
50
600
50
R 16
R 16
R 16
表側
裏側

差込式 廻転表示板標準図 20:1

各表示差込板 枚数リスト 注 R 16% 錆止塗装 OP 2回塗り

チーム名板	2枚	785× 1490
得点板	50枚(文字記入)	785×590
審判名板	4枚	1185×590
チーム名板	4枚	1485×690
守備位置表示板	20枚 (文字記入)	585×590
選手名板	36枚	1185×590

財団法人防衛スポーツセンター野球場新設工事

NO 25

スコアボード 矩計図 平面図 立面図

SCALE 20:1 50:1

DATE — — .

NIPPON TAIIKU SHISETU CO., LTD.
OSAKA JAPAN