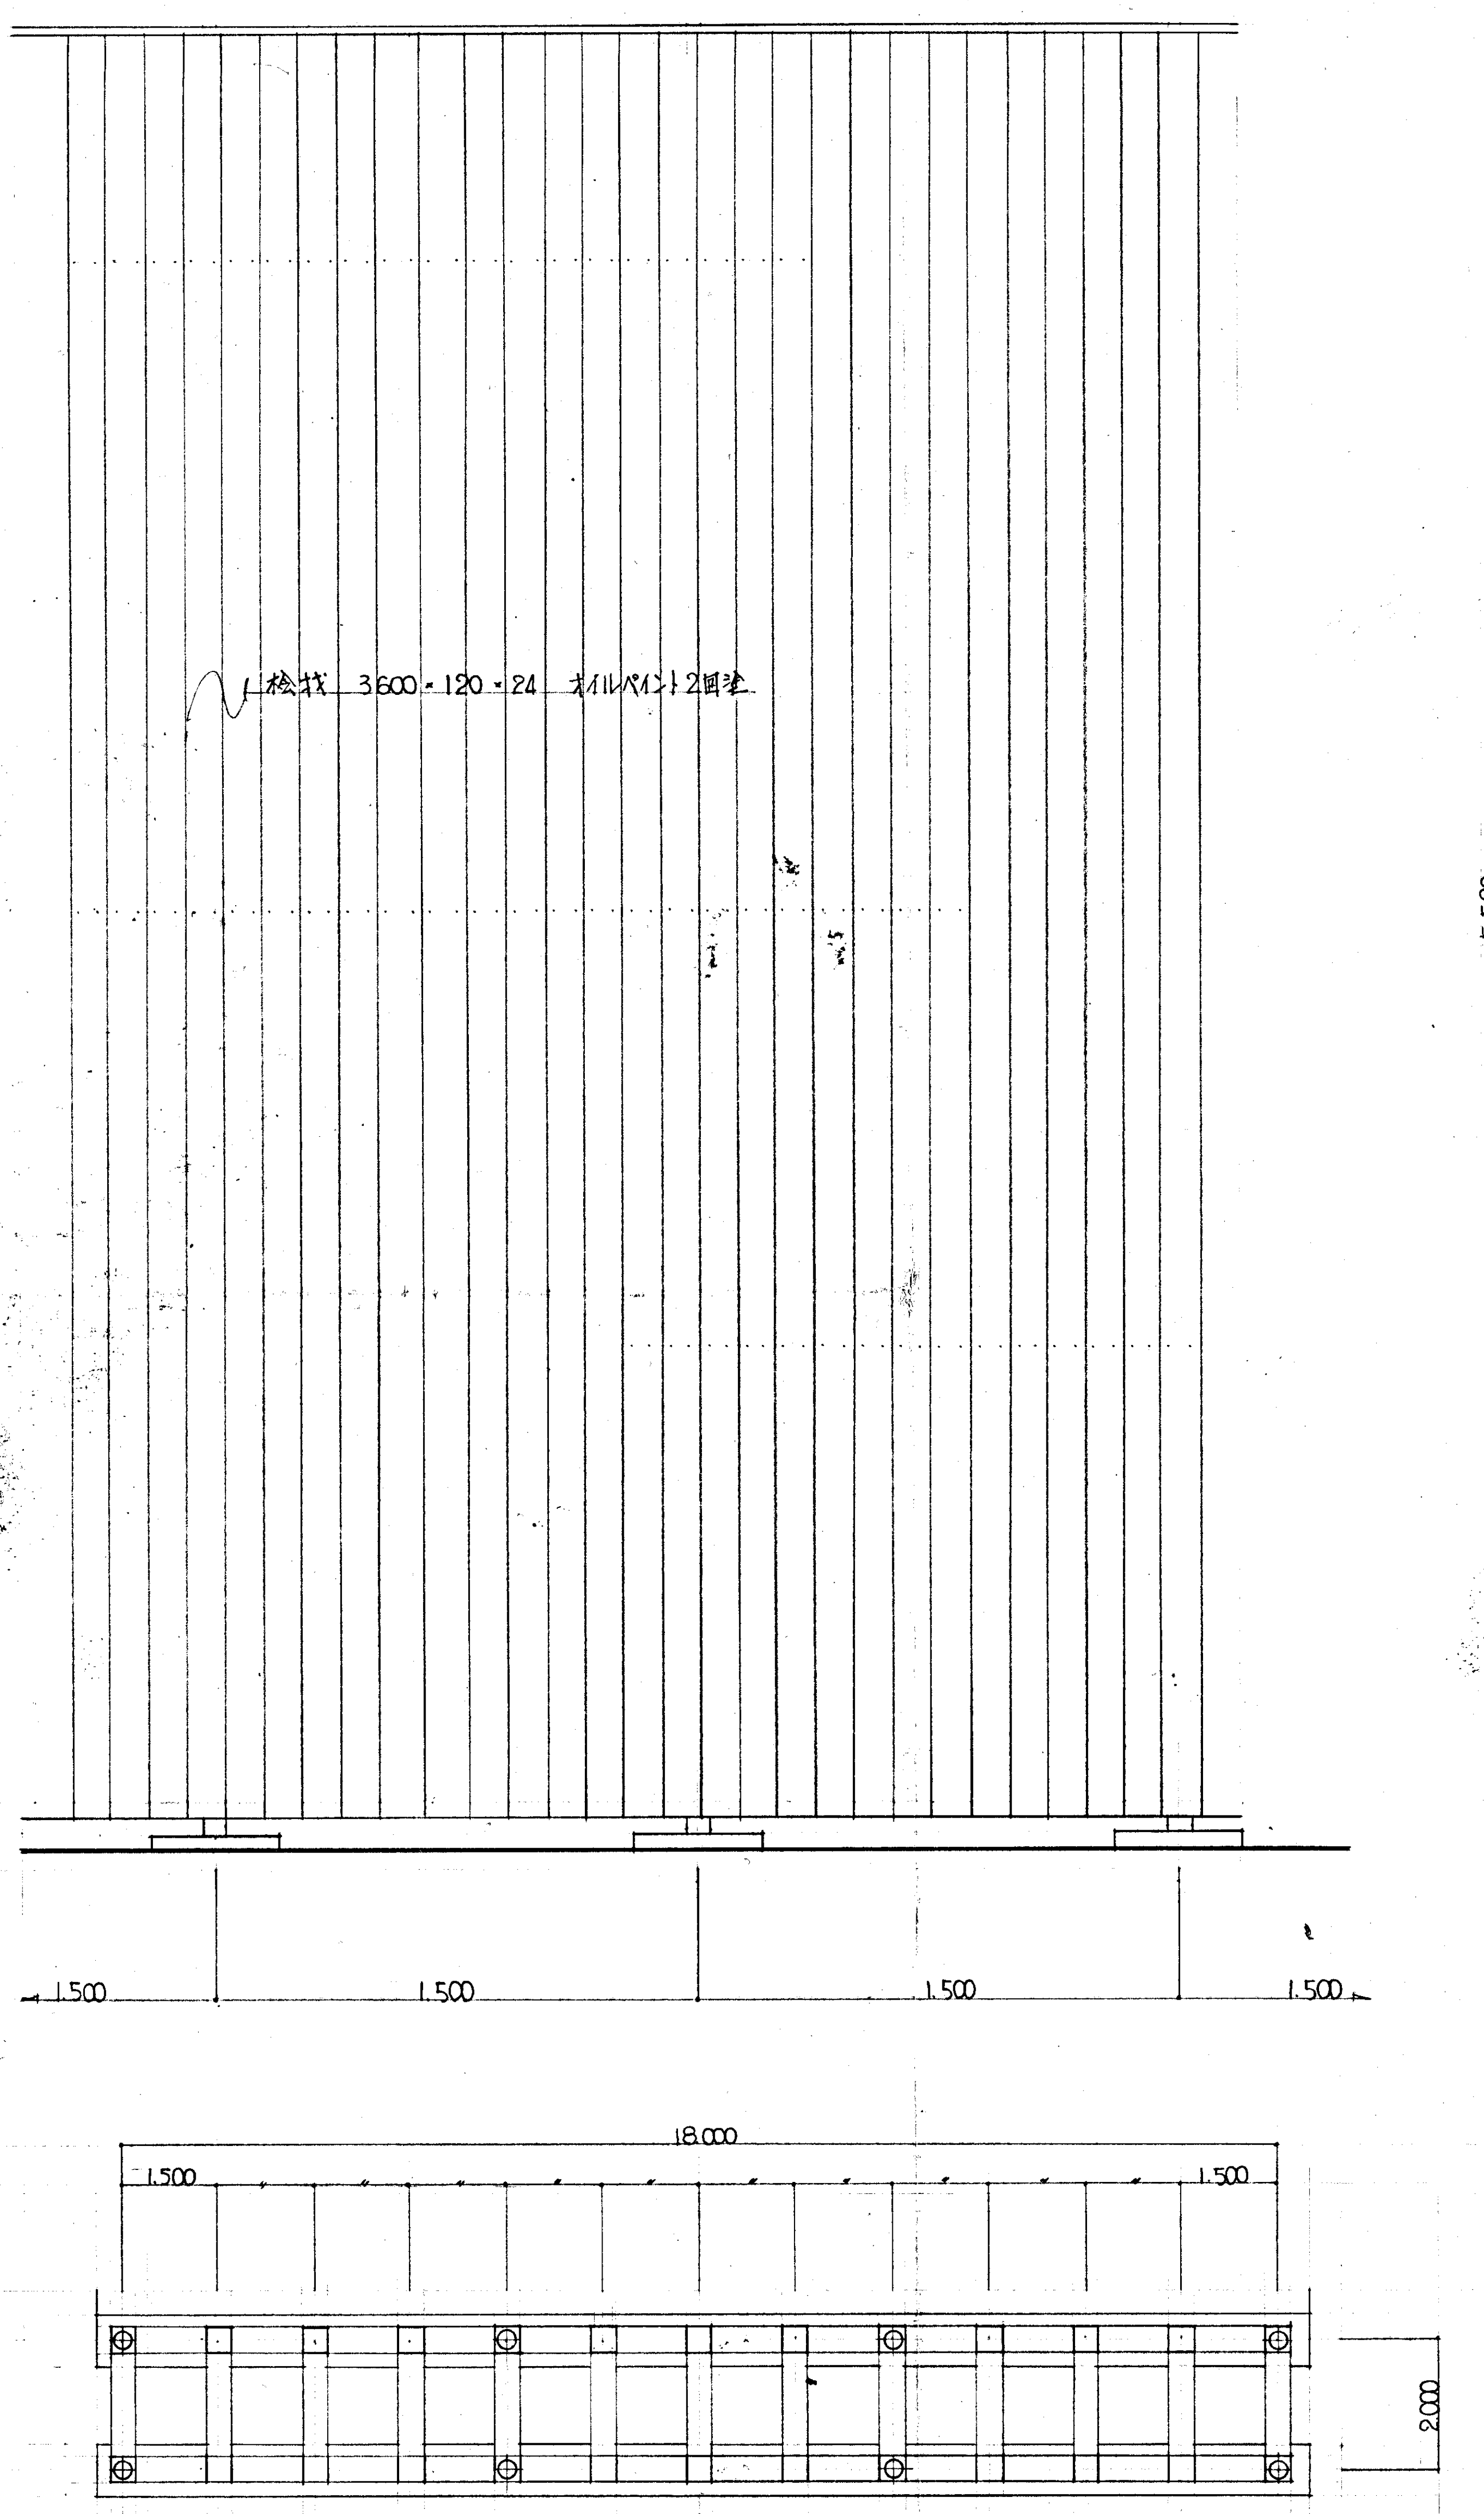
桧板 3600×120×24 オイルペイント2回塗
1,500
1,500
1,500
1,500
18,000
1,500
1,500
2,000

注 ⊕印ハPC杭（径300 長11,000）ヲ示ス
杭 80本 耐力 30t/本

基礎伏図 1:100


①-①断面
溶接
胴縁L-65×65×6
バンドPL-50×6
桧90×45
L-65×65×6
L-65×65×6
L-75×75×9
桧90×45
L-65×65×6
桧90×45
L-65×65×6
680
5,590
680
150
16φ-4
2-9φ
9φ@250
16φ-4
6,000
主筋 8-16φ
フープ 9φ-@150
ダイヤゴナル 9φ@750
400
400
400
4-16φ
9φ
9φ-@200
550
950
200
50
150
100
300
400
300
100
1,000
桧130×30
桧120×24
ボルト16φ
L-75×75×9
ボルト9φ
桧90×45
L-65×65×6
桧板3,600×120×24
胴縁組詳細図 1:10
PL-6
L-75×75×9
L-50×50×6
旗竿ロープ止金具 9φ溶接
桧90×45
L-65×65×6
L-50×50×6
L-65×65×6
4-16φ
9φ@250
3-19φ
2-9φ
9φ@250
3-19φ
2,000
100
300
400
300
100
30
1,500
1,112.5
5,662.5
1,500
1,500
750
550
200
50
150
1,500
F.L

バックスクリーン断面詳細図 1:20

財団法人防府スポーツセンター野球場新設工事

NO 30

バックスクリーン.基礎伏図.断面.詳細図.

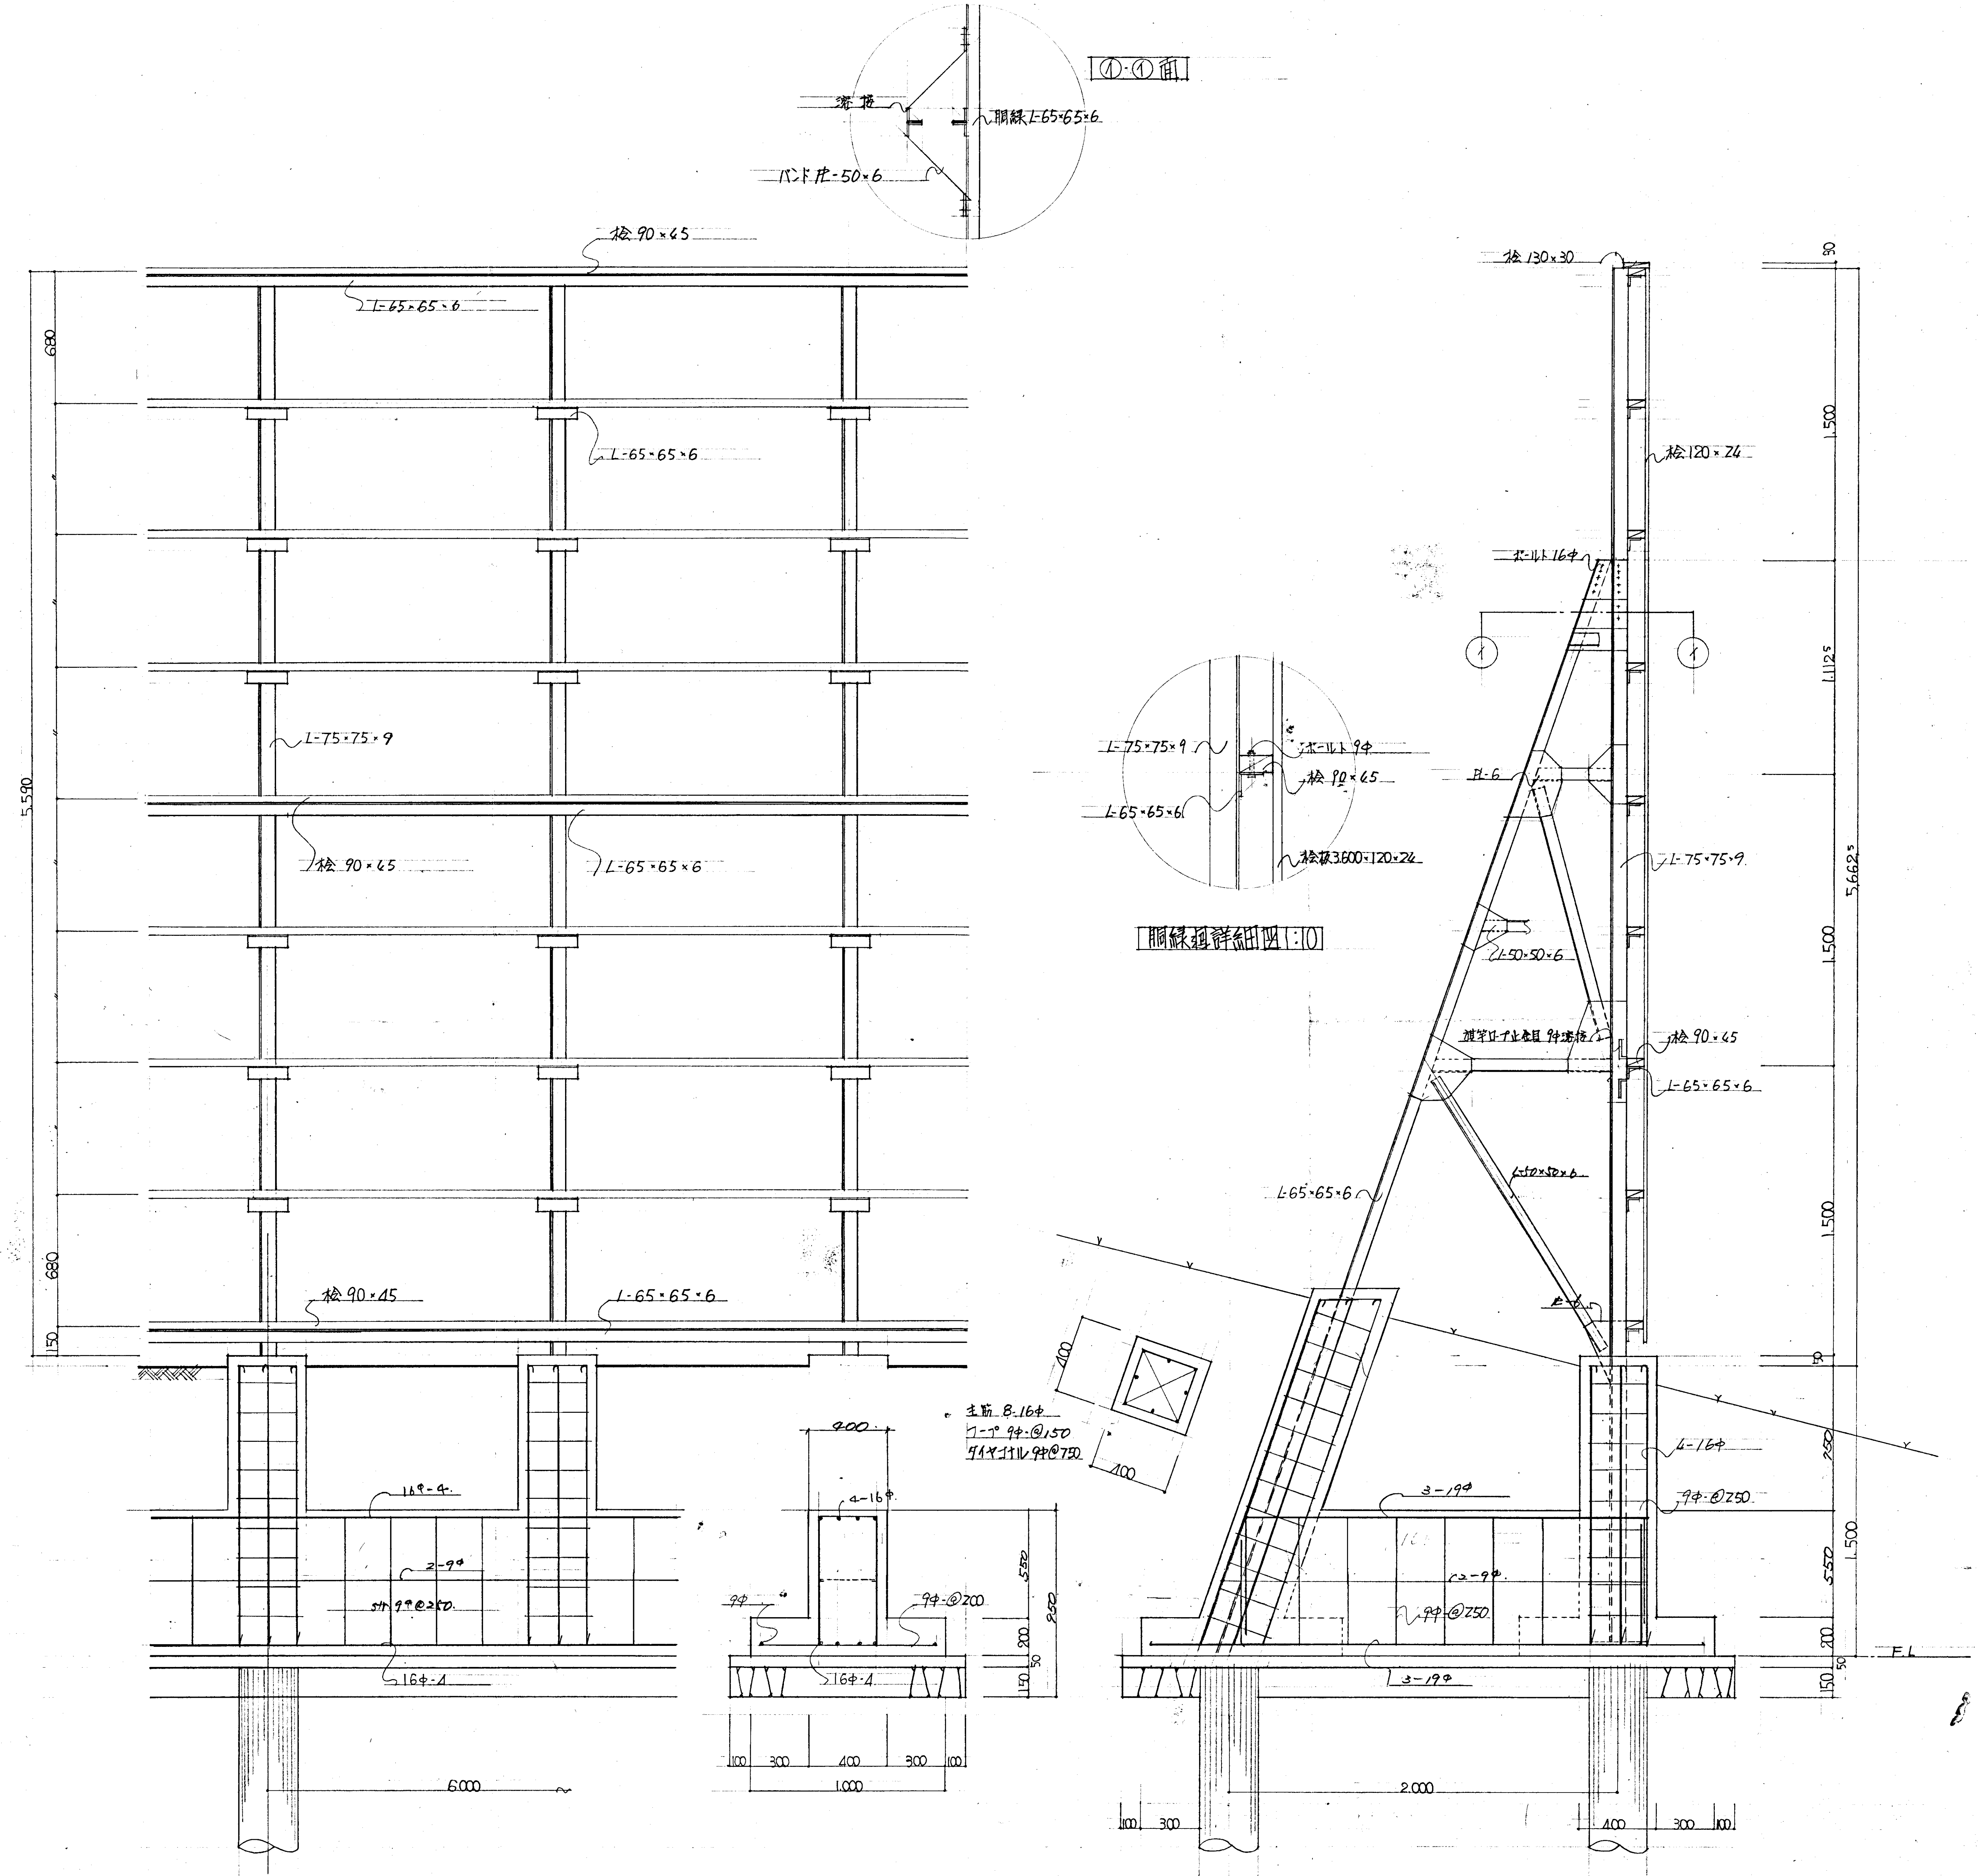SCALE 100:1 20:1 10:1

DATE - -

NIPPON TAIIKU SHISETU CO., LTD.
OSAKA JAPAN

B30