




【1号館】1階

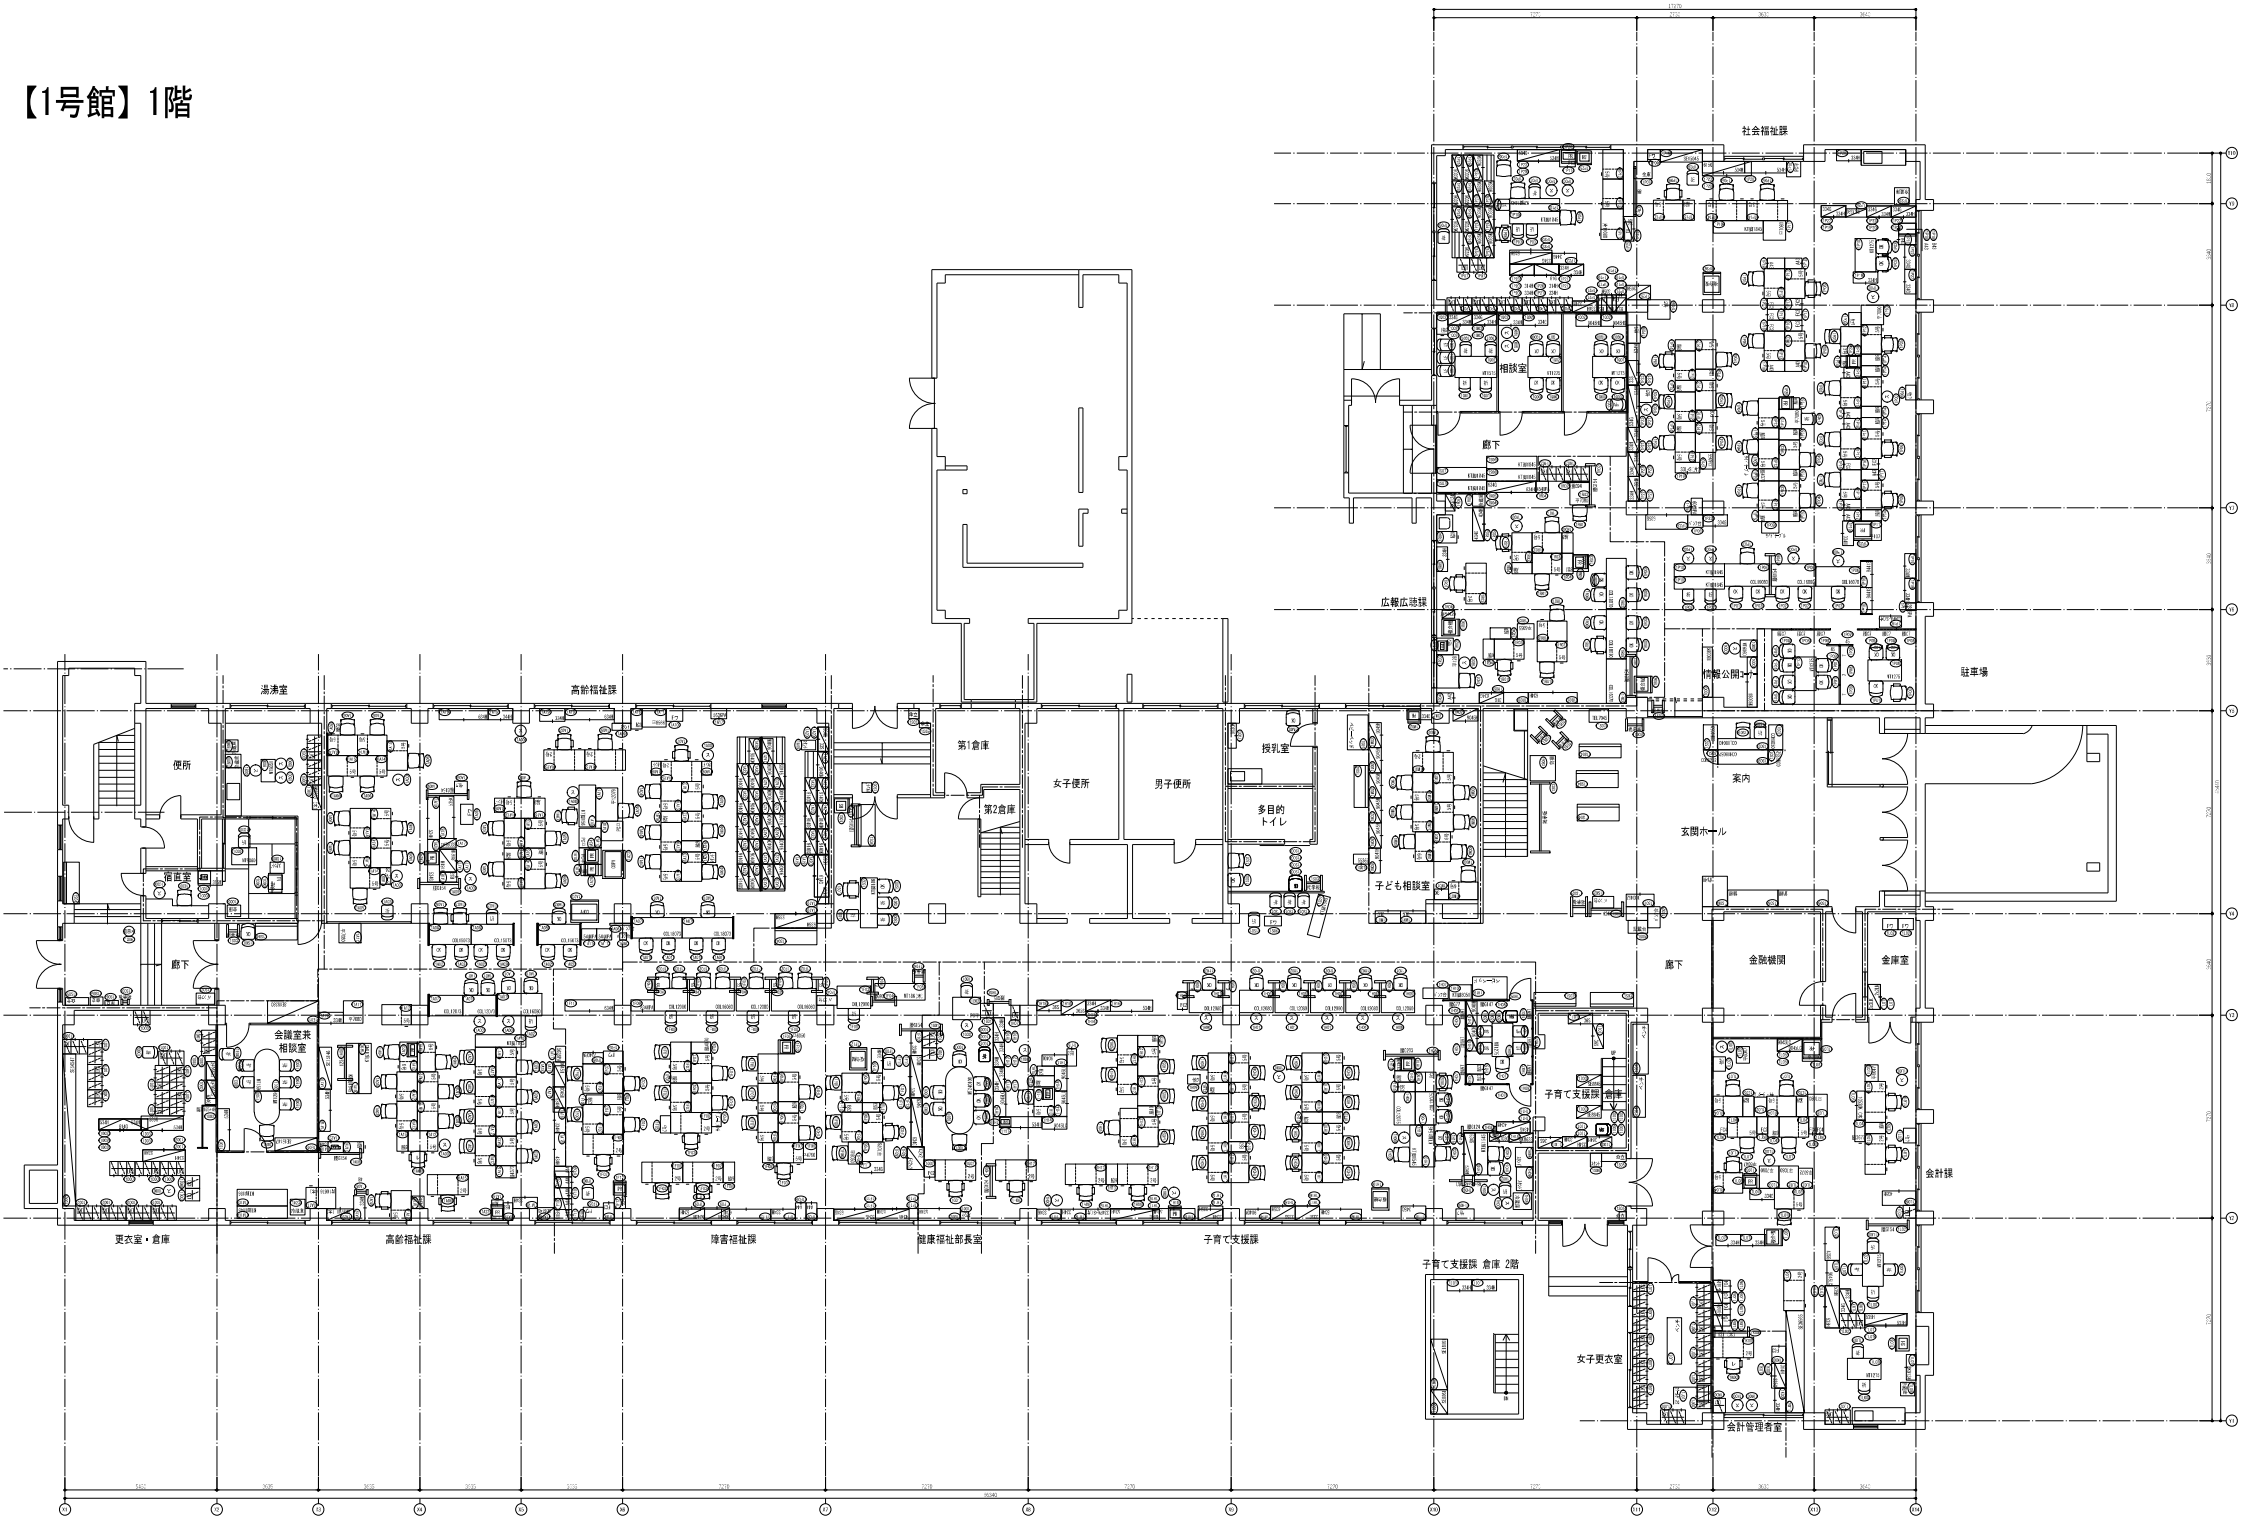


社会福祉課

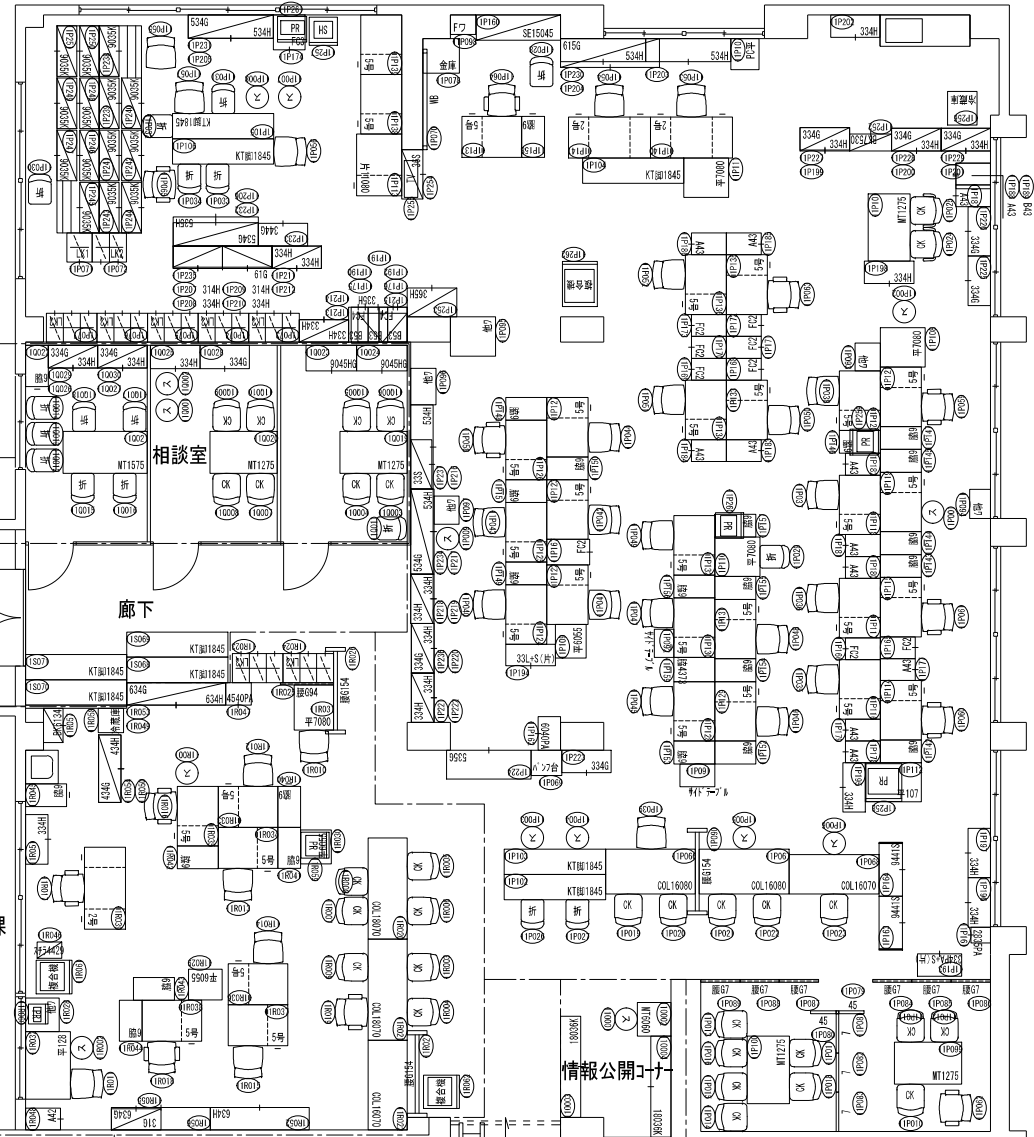



広報広聴課

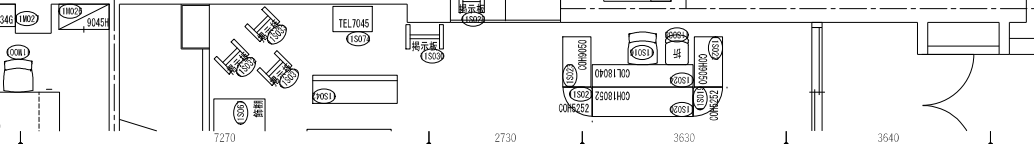


廊下

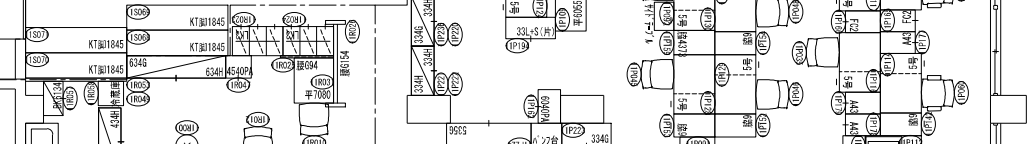


相談室

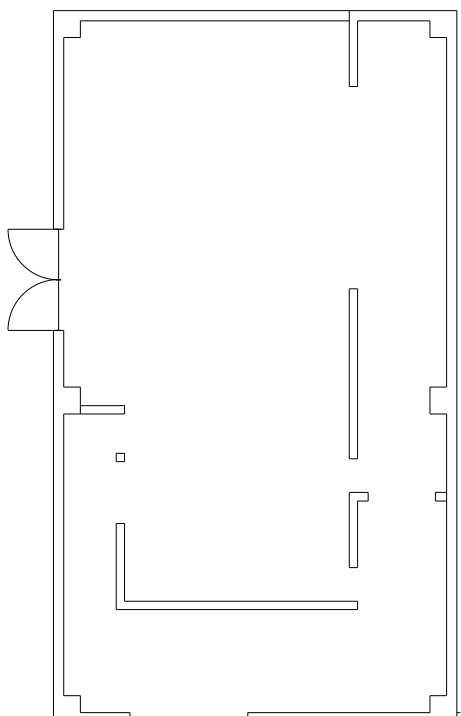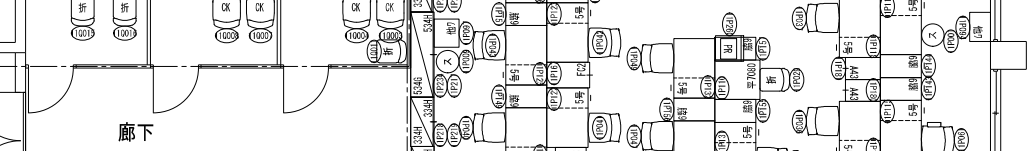


第1倉庫

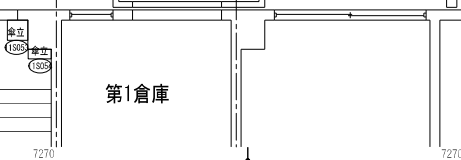


授乳室

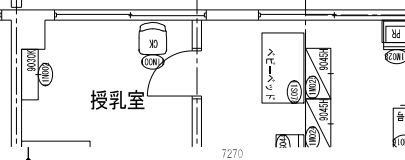

駐車

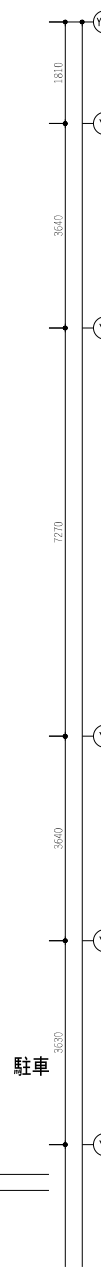

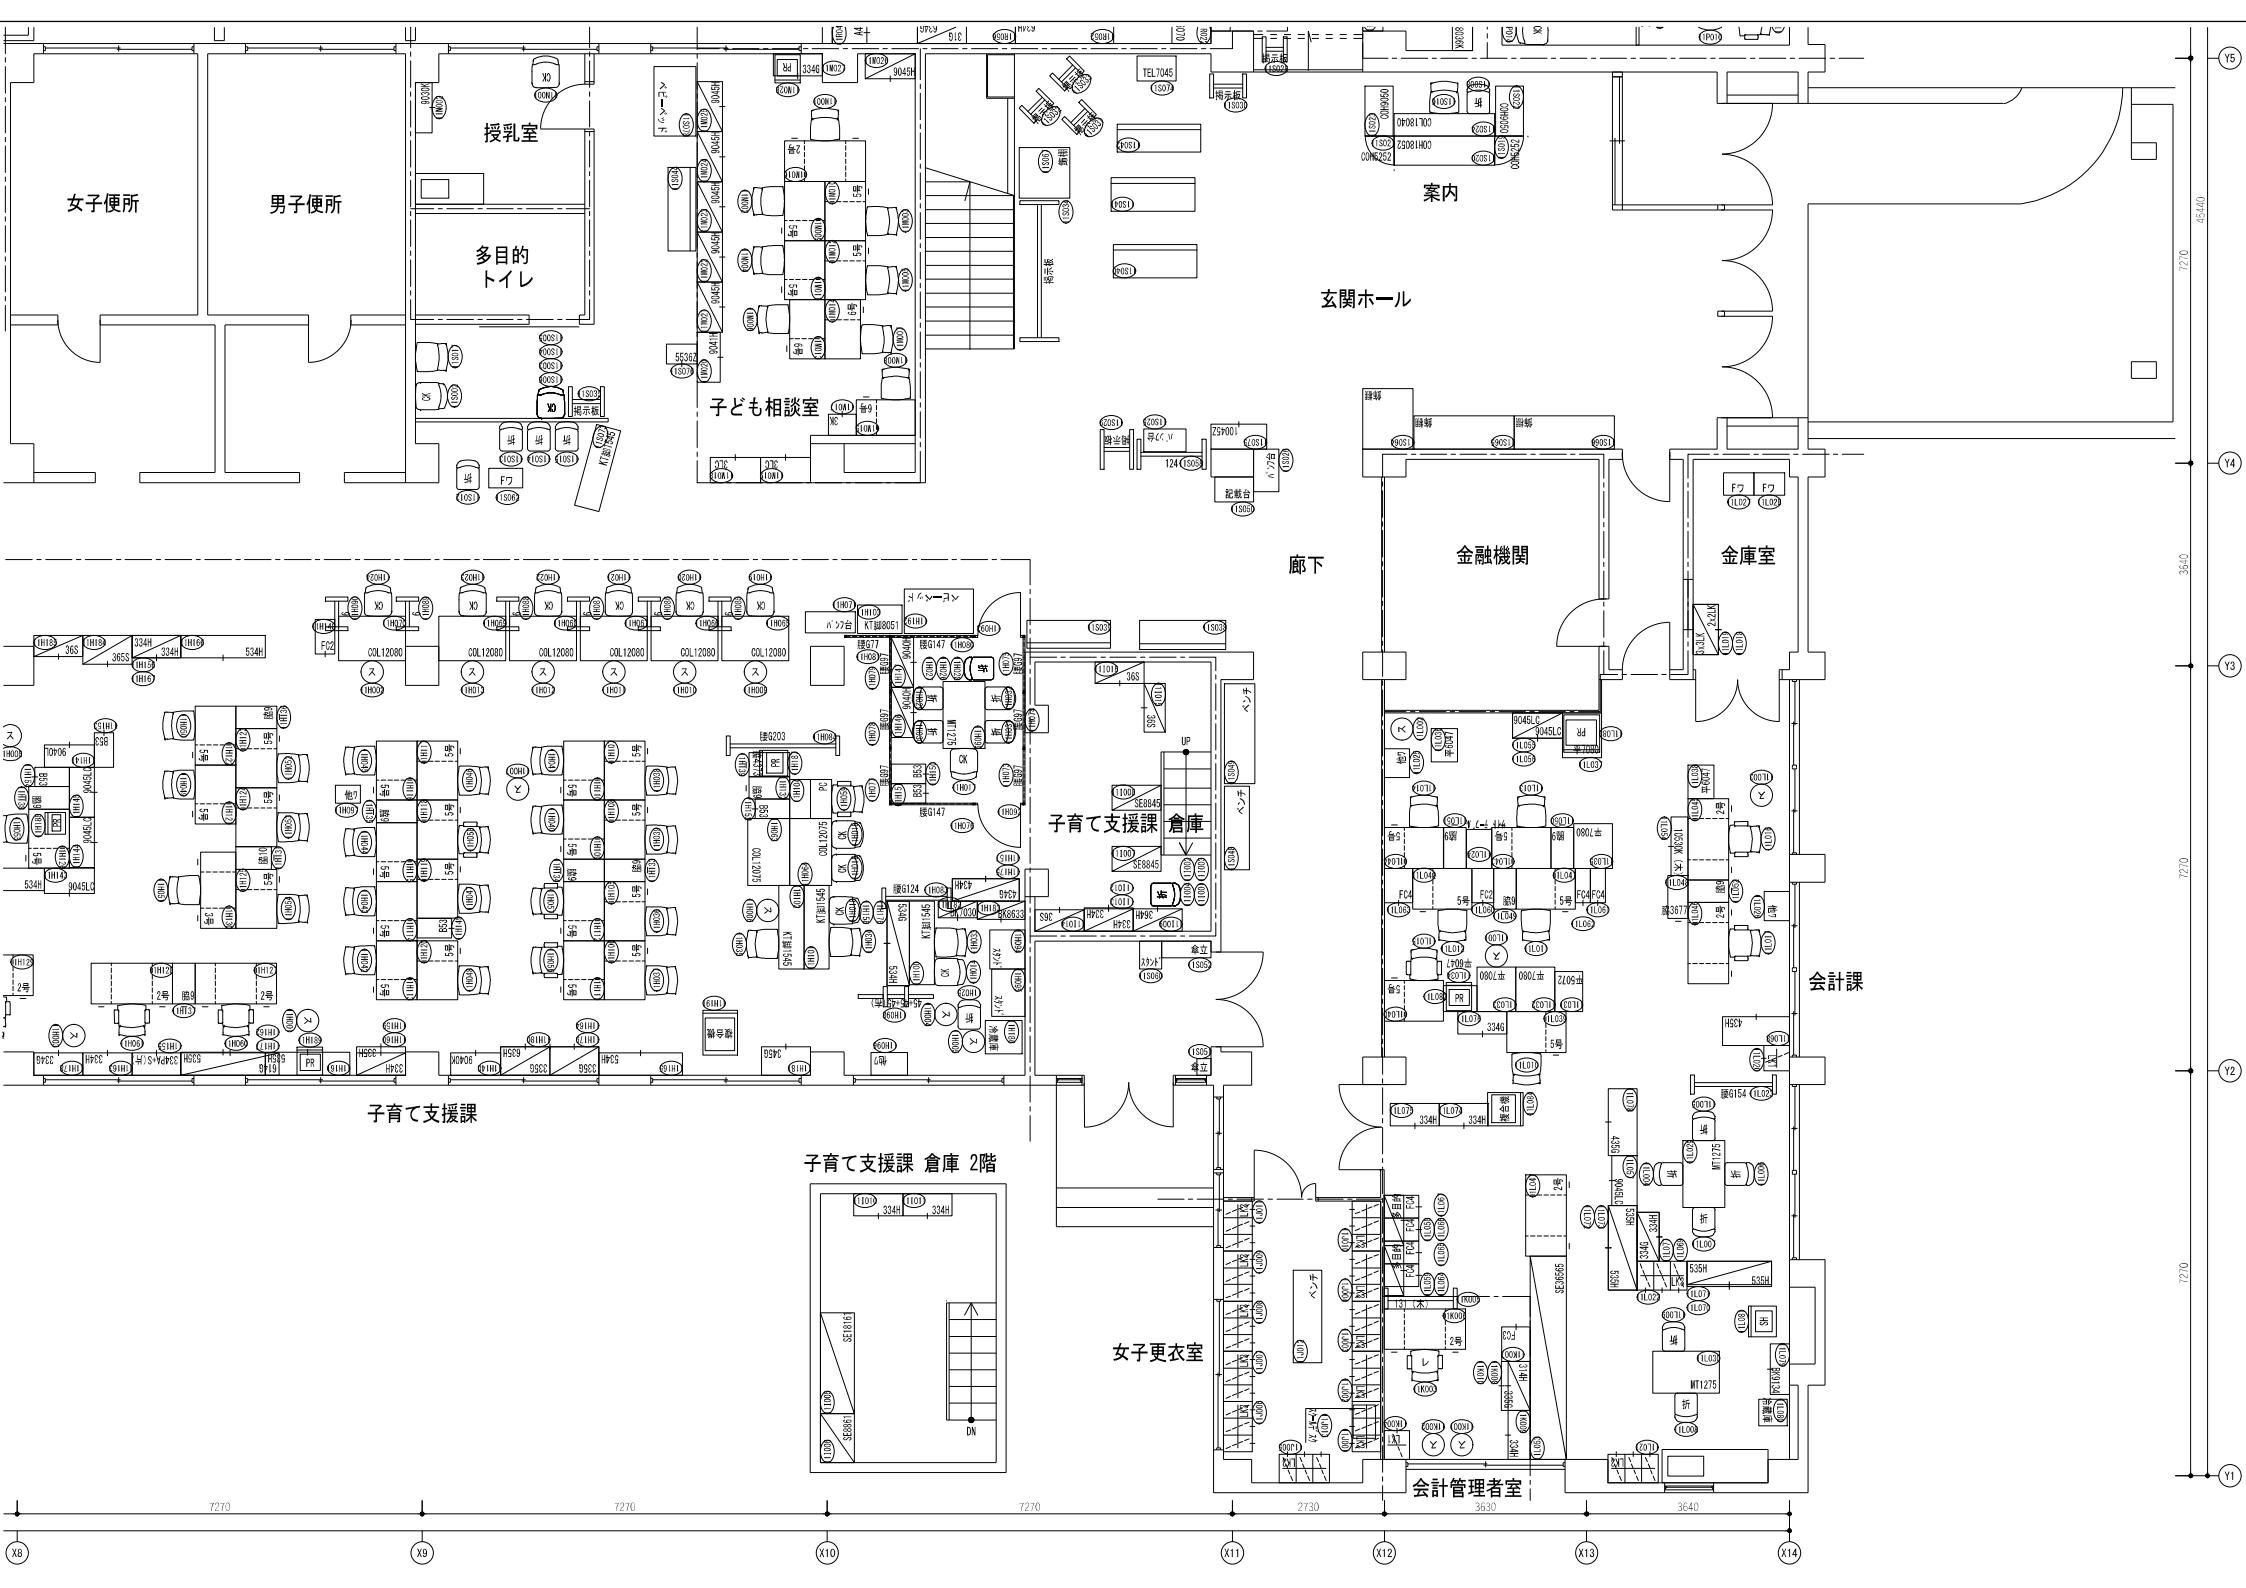

女子便所

男子便所

授乳室

多目的
トイレ

子ども相談室

案内

玄関ホール

廊下

金融機関

金庫室

子育て支援課 倉庫

会計課

子育て支援課

子育て支援課 倉庫 2階

女子更衣室

会計管理者室

7270

7270

7270

2730

3630

3640

7270

7270

7270

3940

6540

X8

X9

X10

X11

X12

X13

X14


Y1

Y2

Y3

Y4

Y5

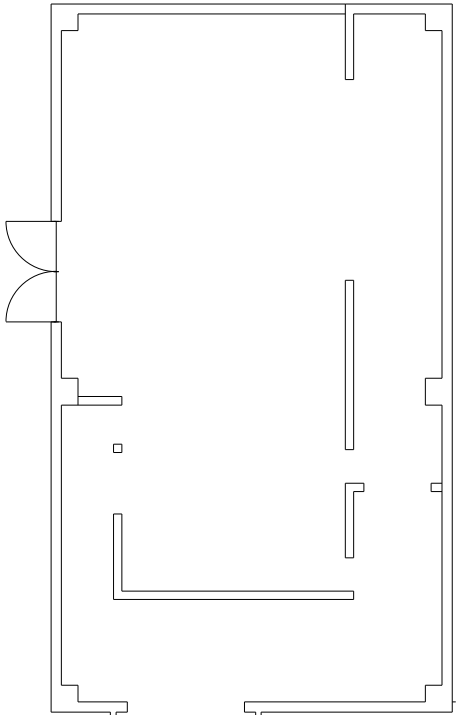

第1倉庫

授乳室

広報広聴課

廊下

相談室

社会福祉課

情報公開課

駐車

7270

66340

7270

7270

7270

7270

2730

3530

3540

3540

1810

3540

7270

3540

3530

X8

X9

X10

X11

X12

X13

X14

Y10

Y9


Y8



Y7

Y6

Y5







【1号館】2階

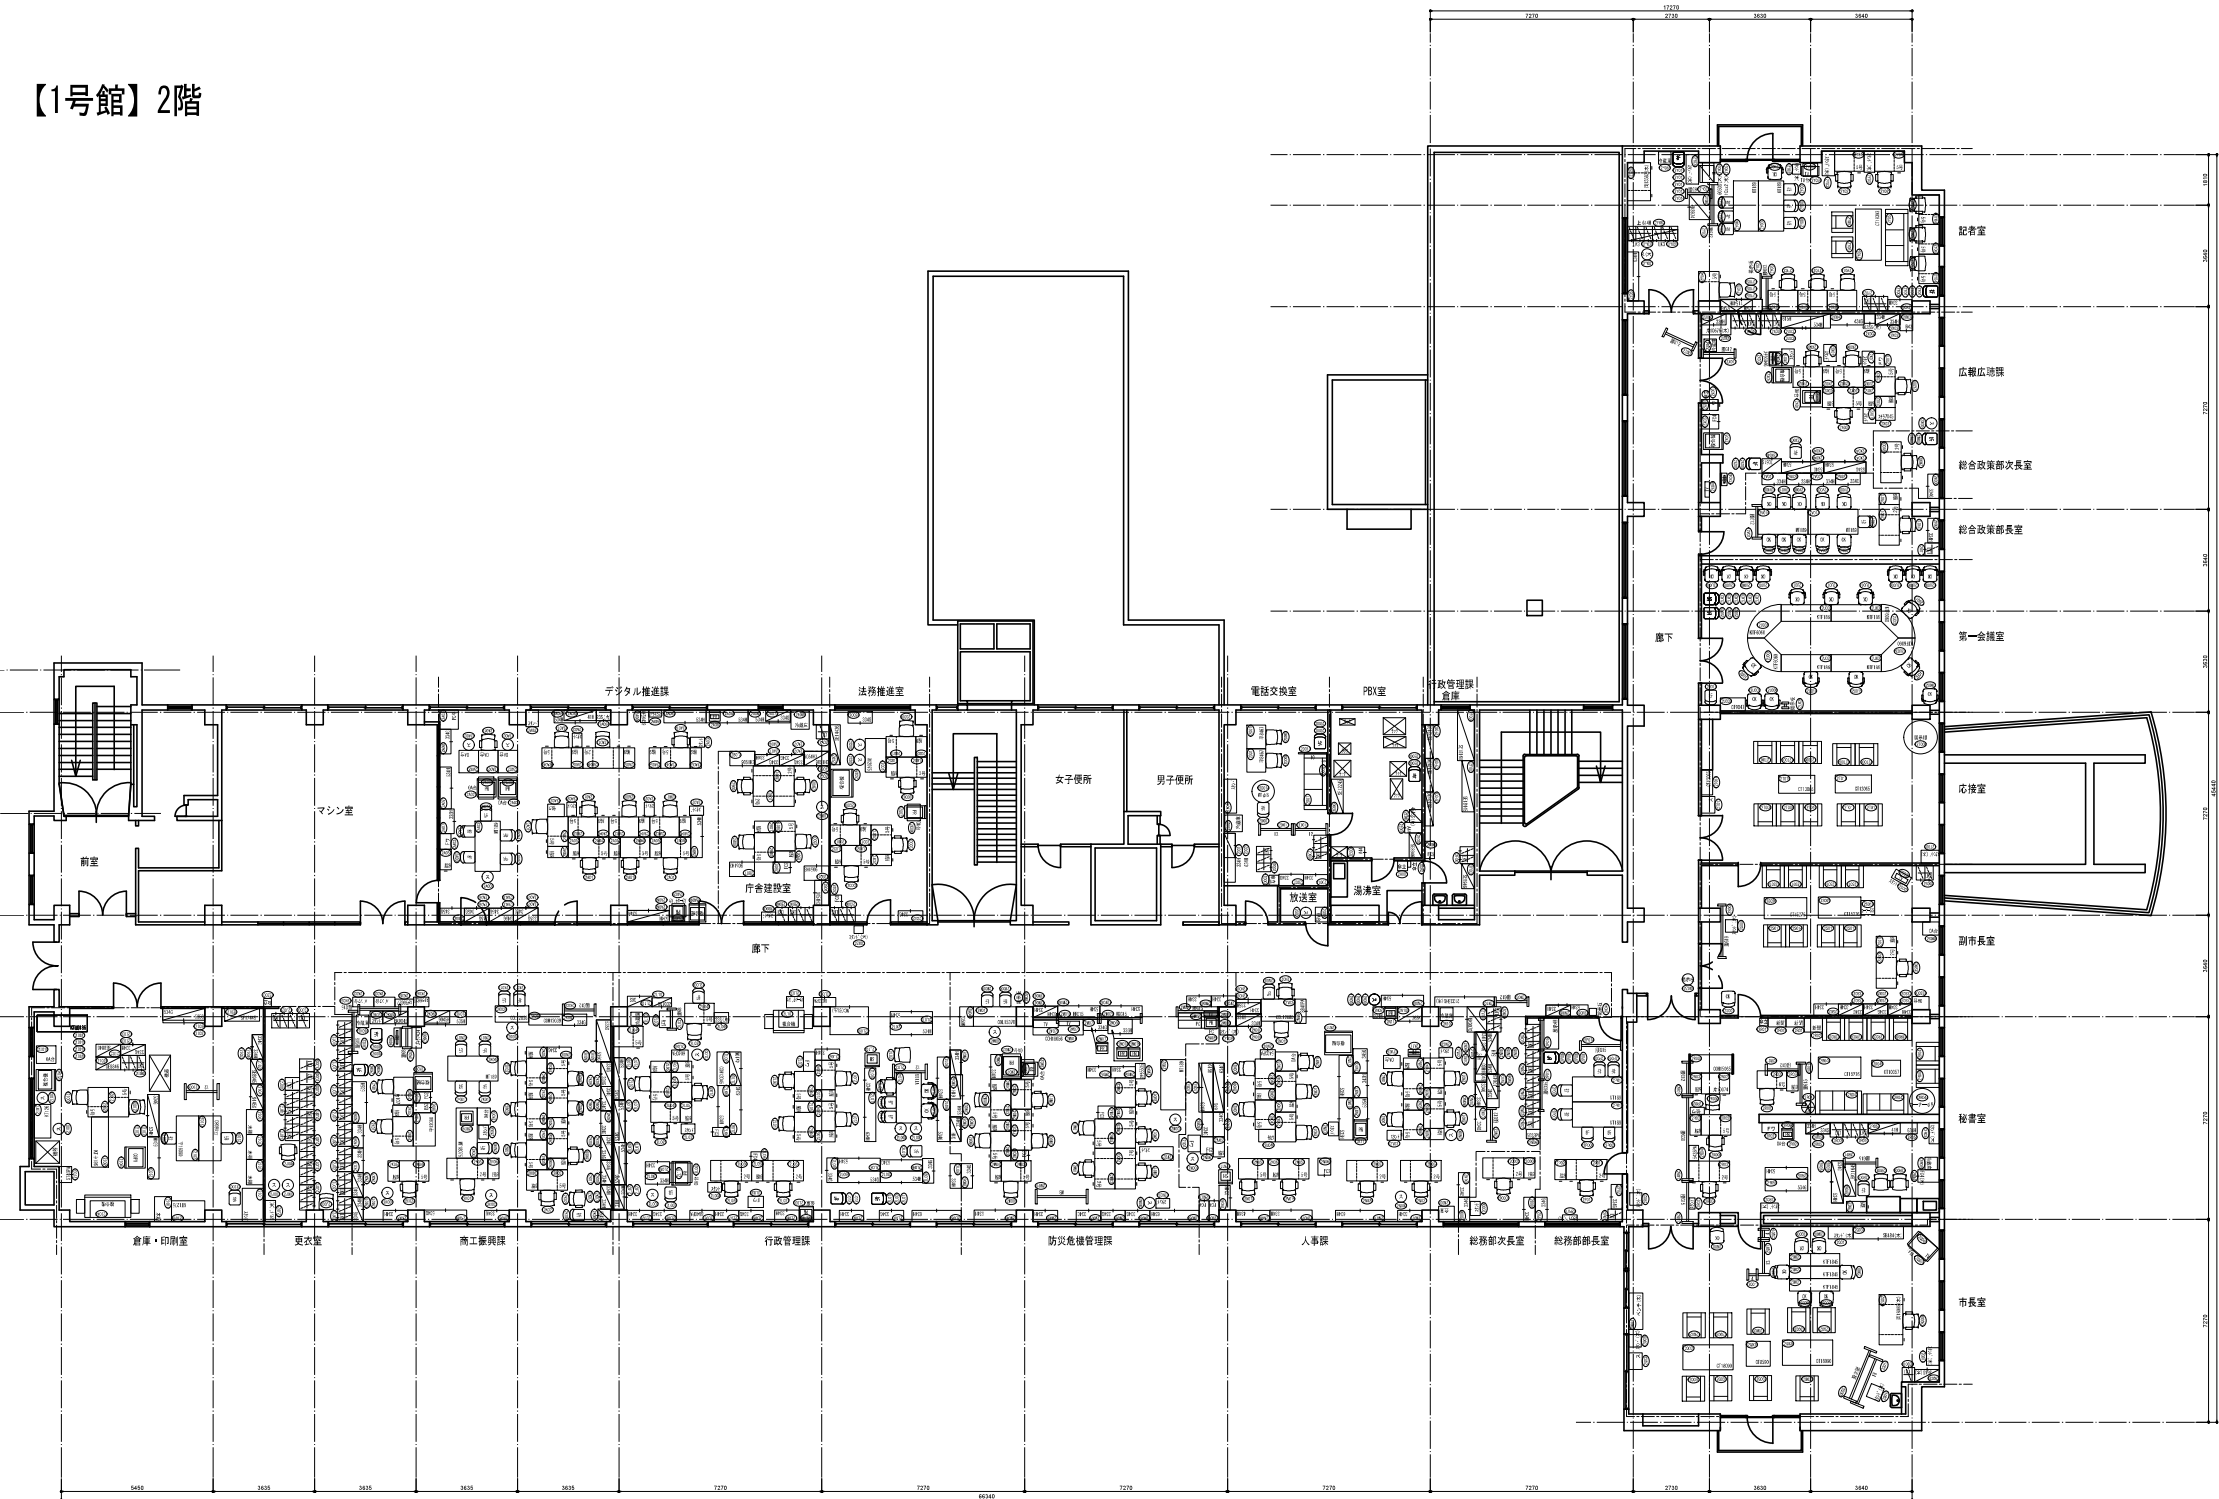

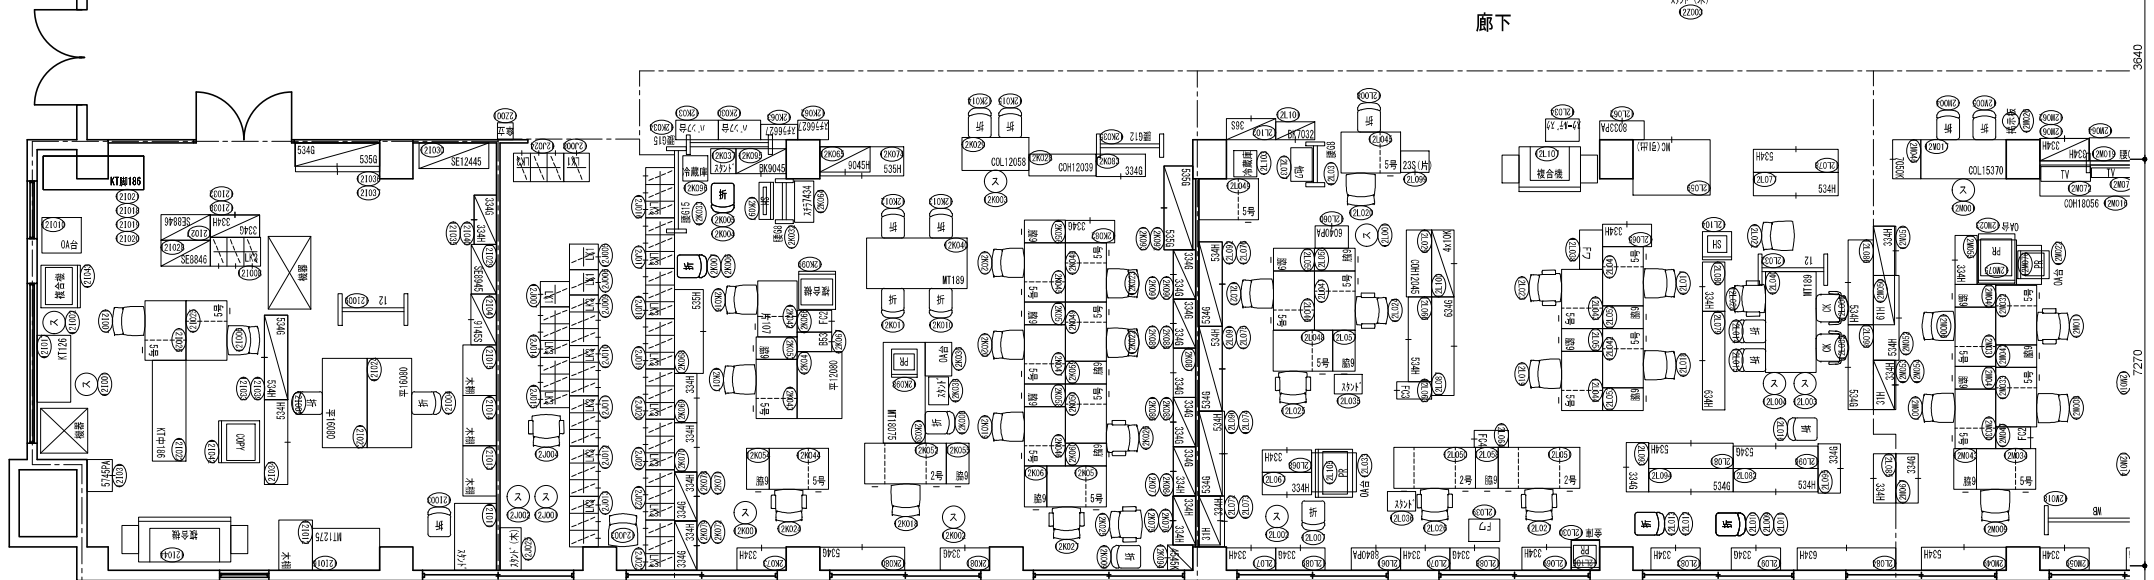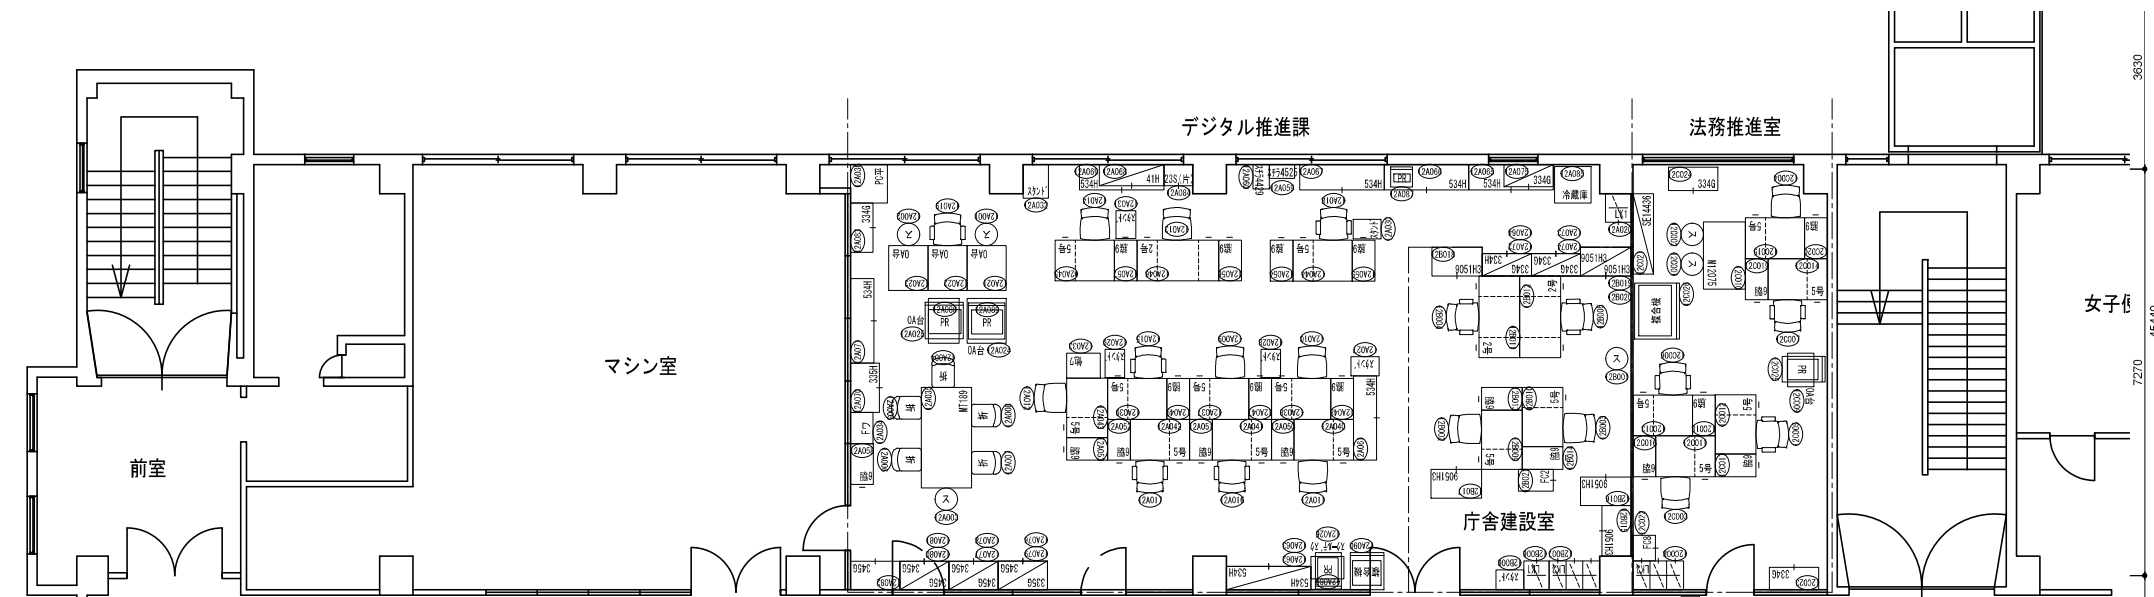

5450 3635 3635 3635 3635 7270 7270 66340

9630 45440 7270 3640 7270 9720

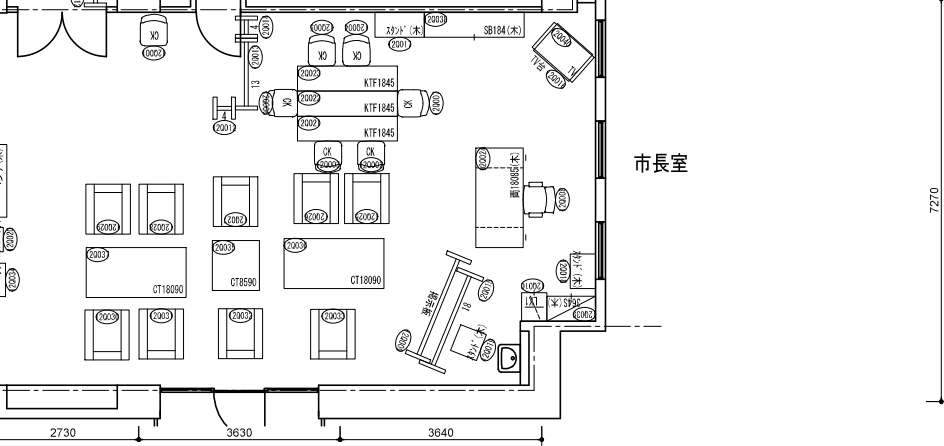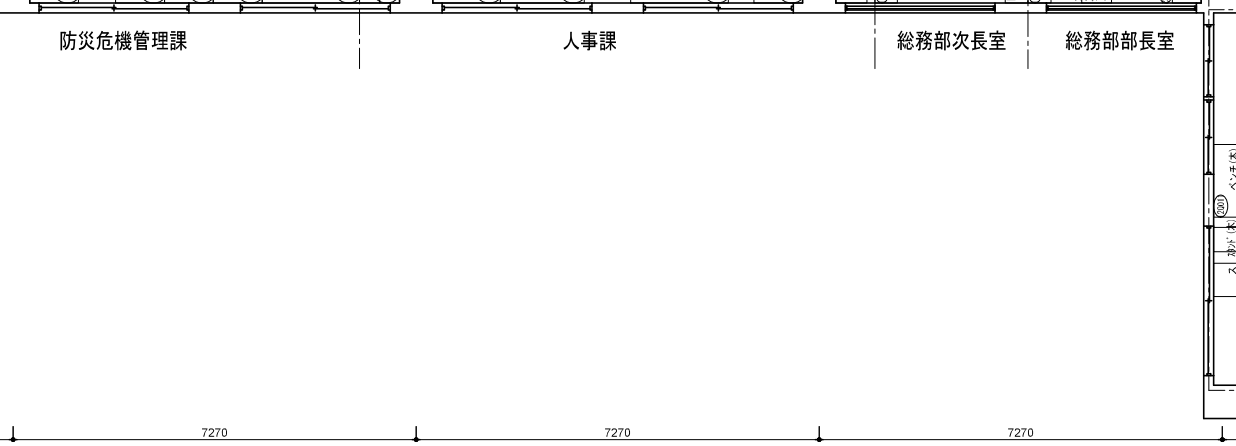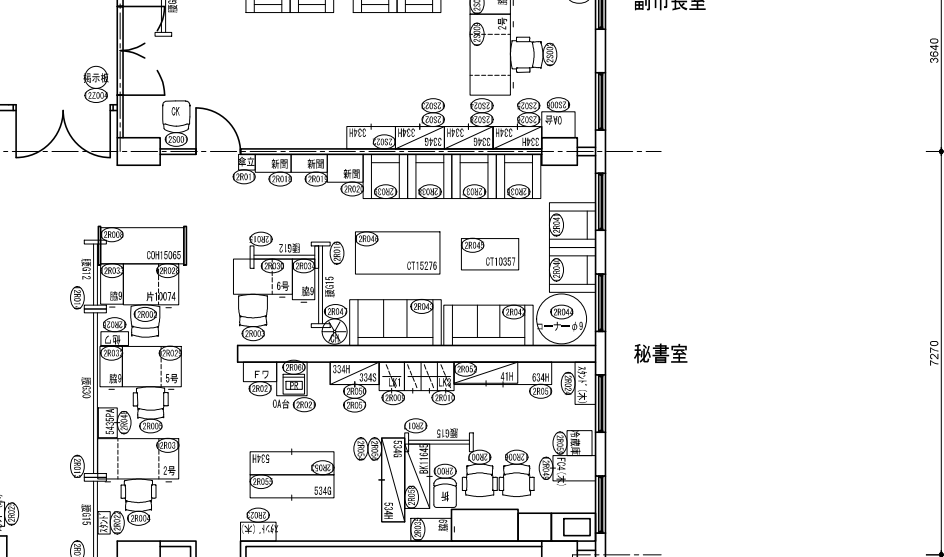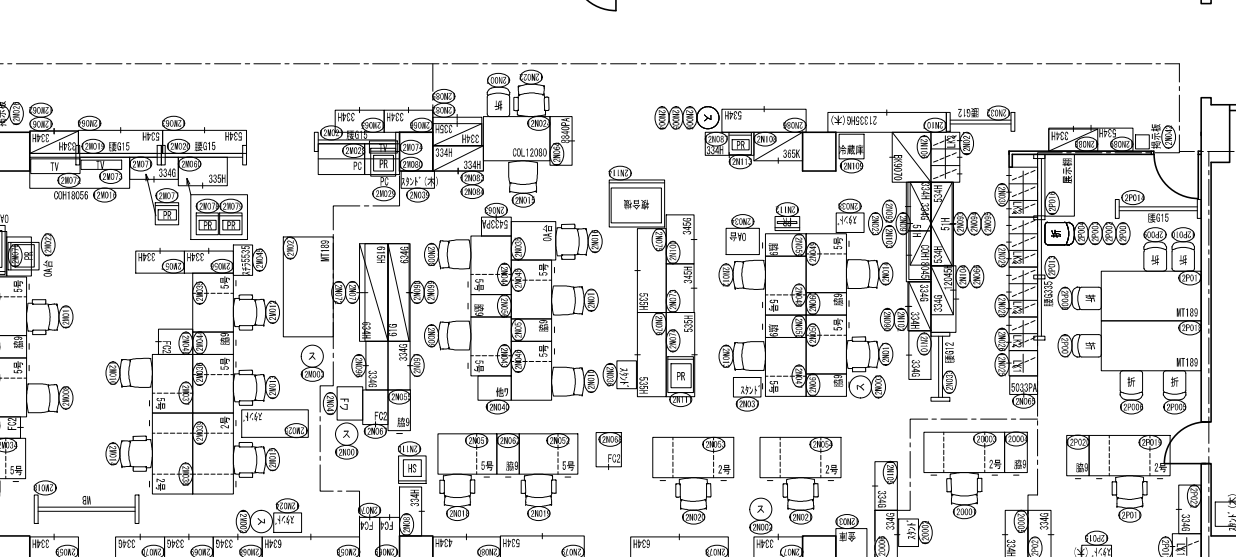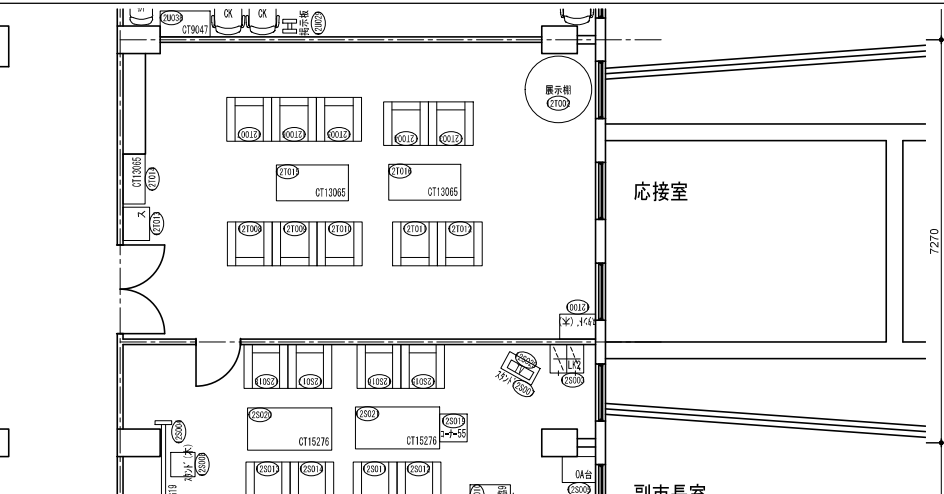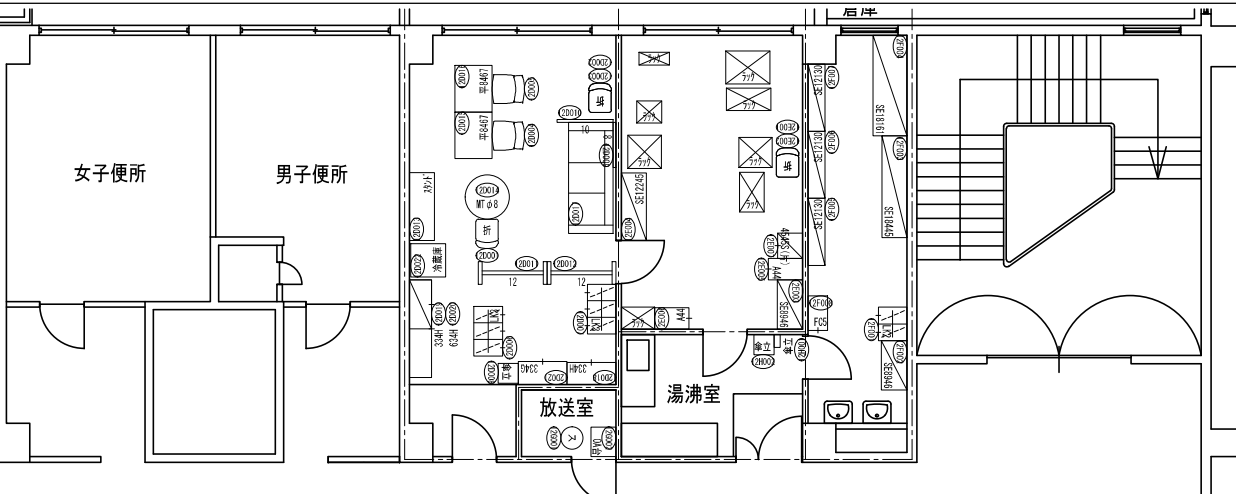

7270

7270

7270

2730

3630


3640

45440

3640

7270

7270

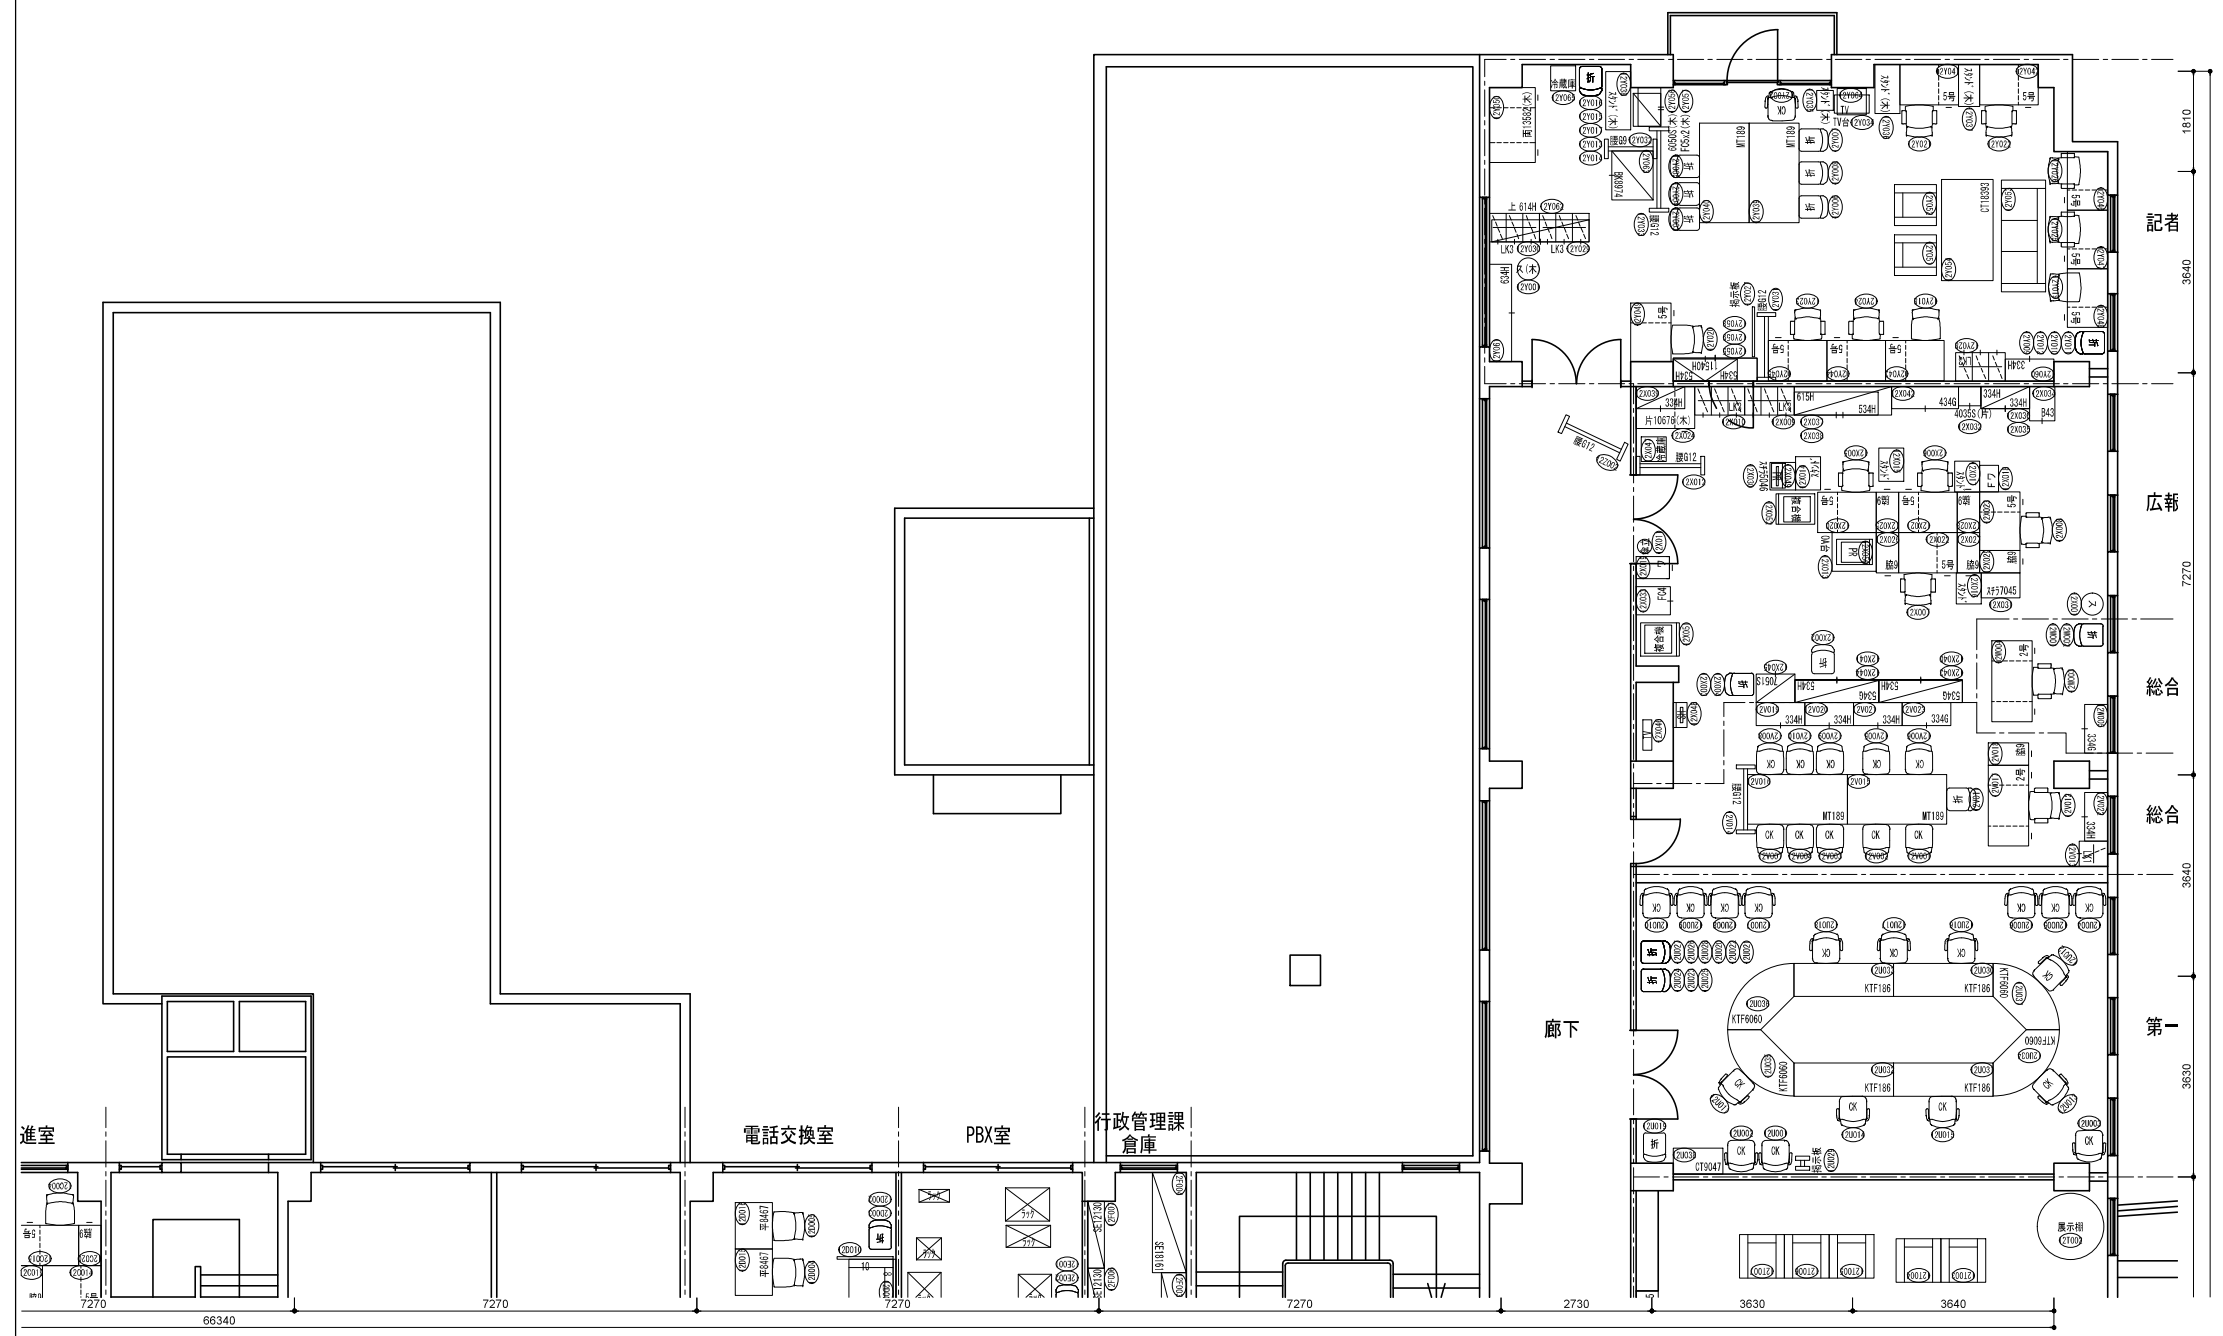

進室

電話交換室

PBX室

行政管理課
倉庫

廊下

第一

総合

総合

広報

記者

7270 66340

7270

7270

7270

2730

3630

3640


1810

3940

7270

3940

3930

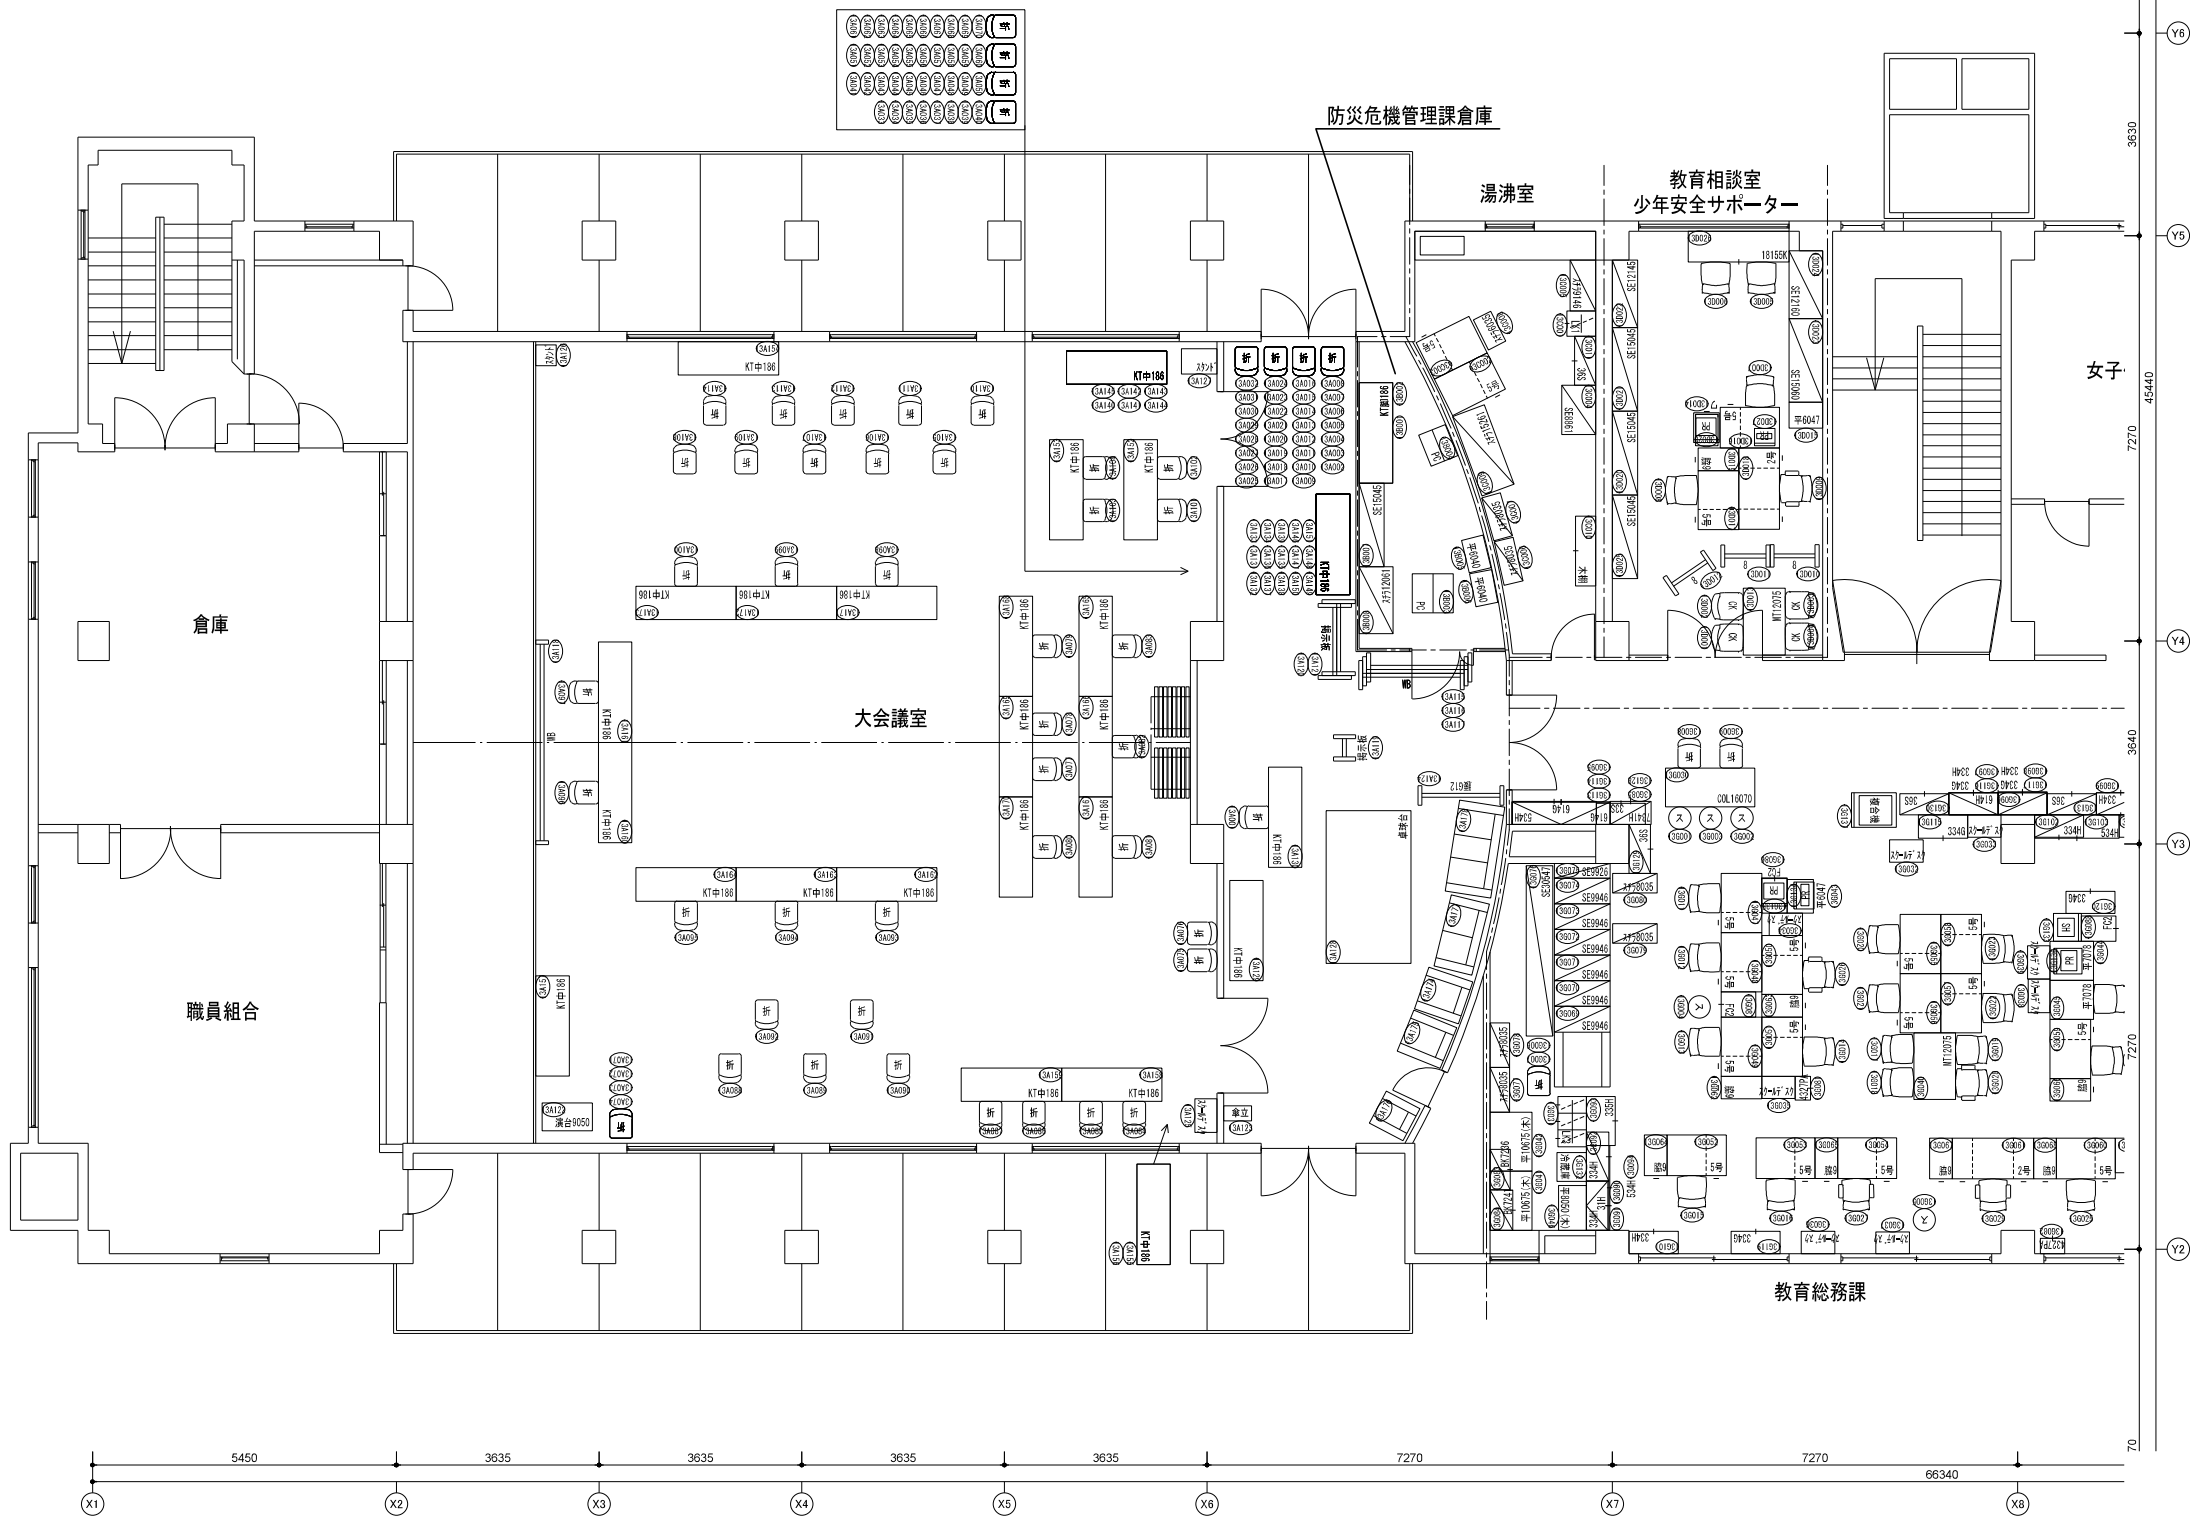

5450

3635

3635

3635

3635

7270

7270

66340

X1

X2

X3

X4

X5

X6

X7

X8

70

Y2

7270

Y3

3640

Y4


7270

Y5

3630

Y8

45440

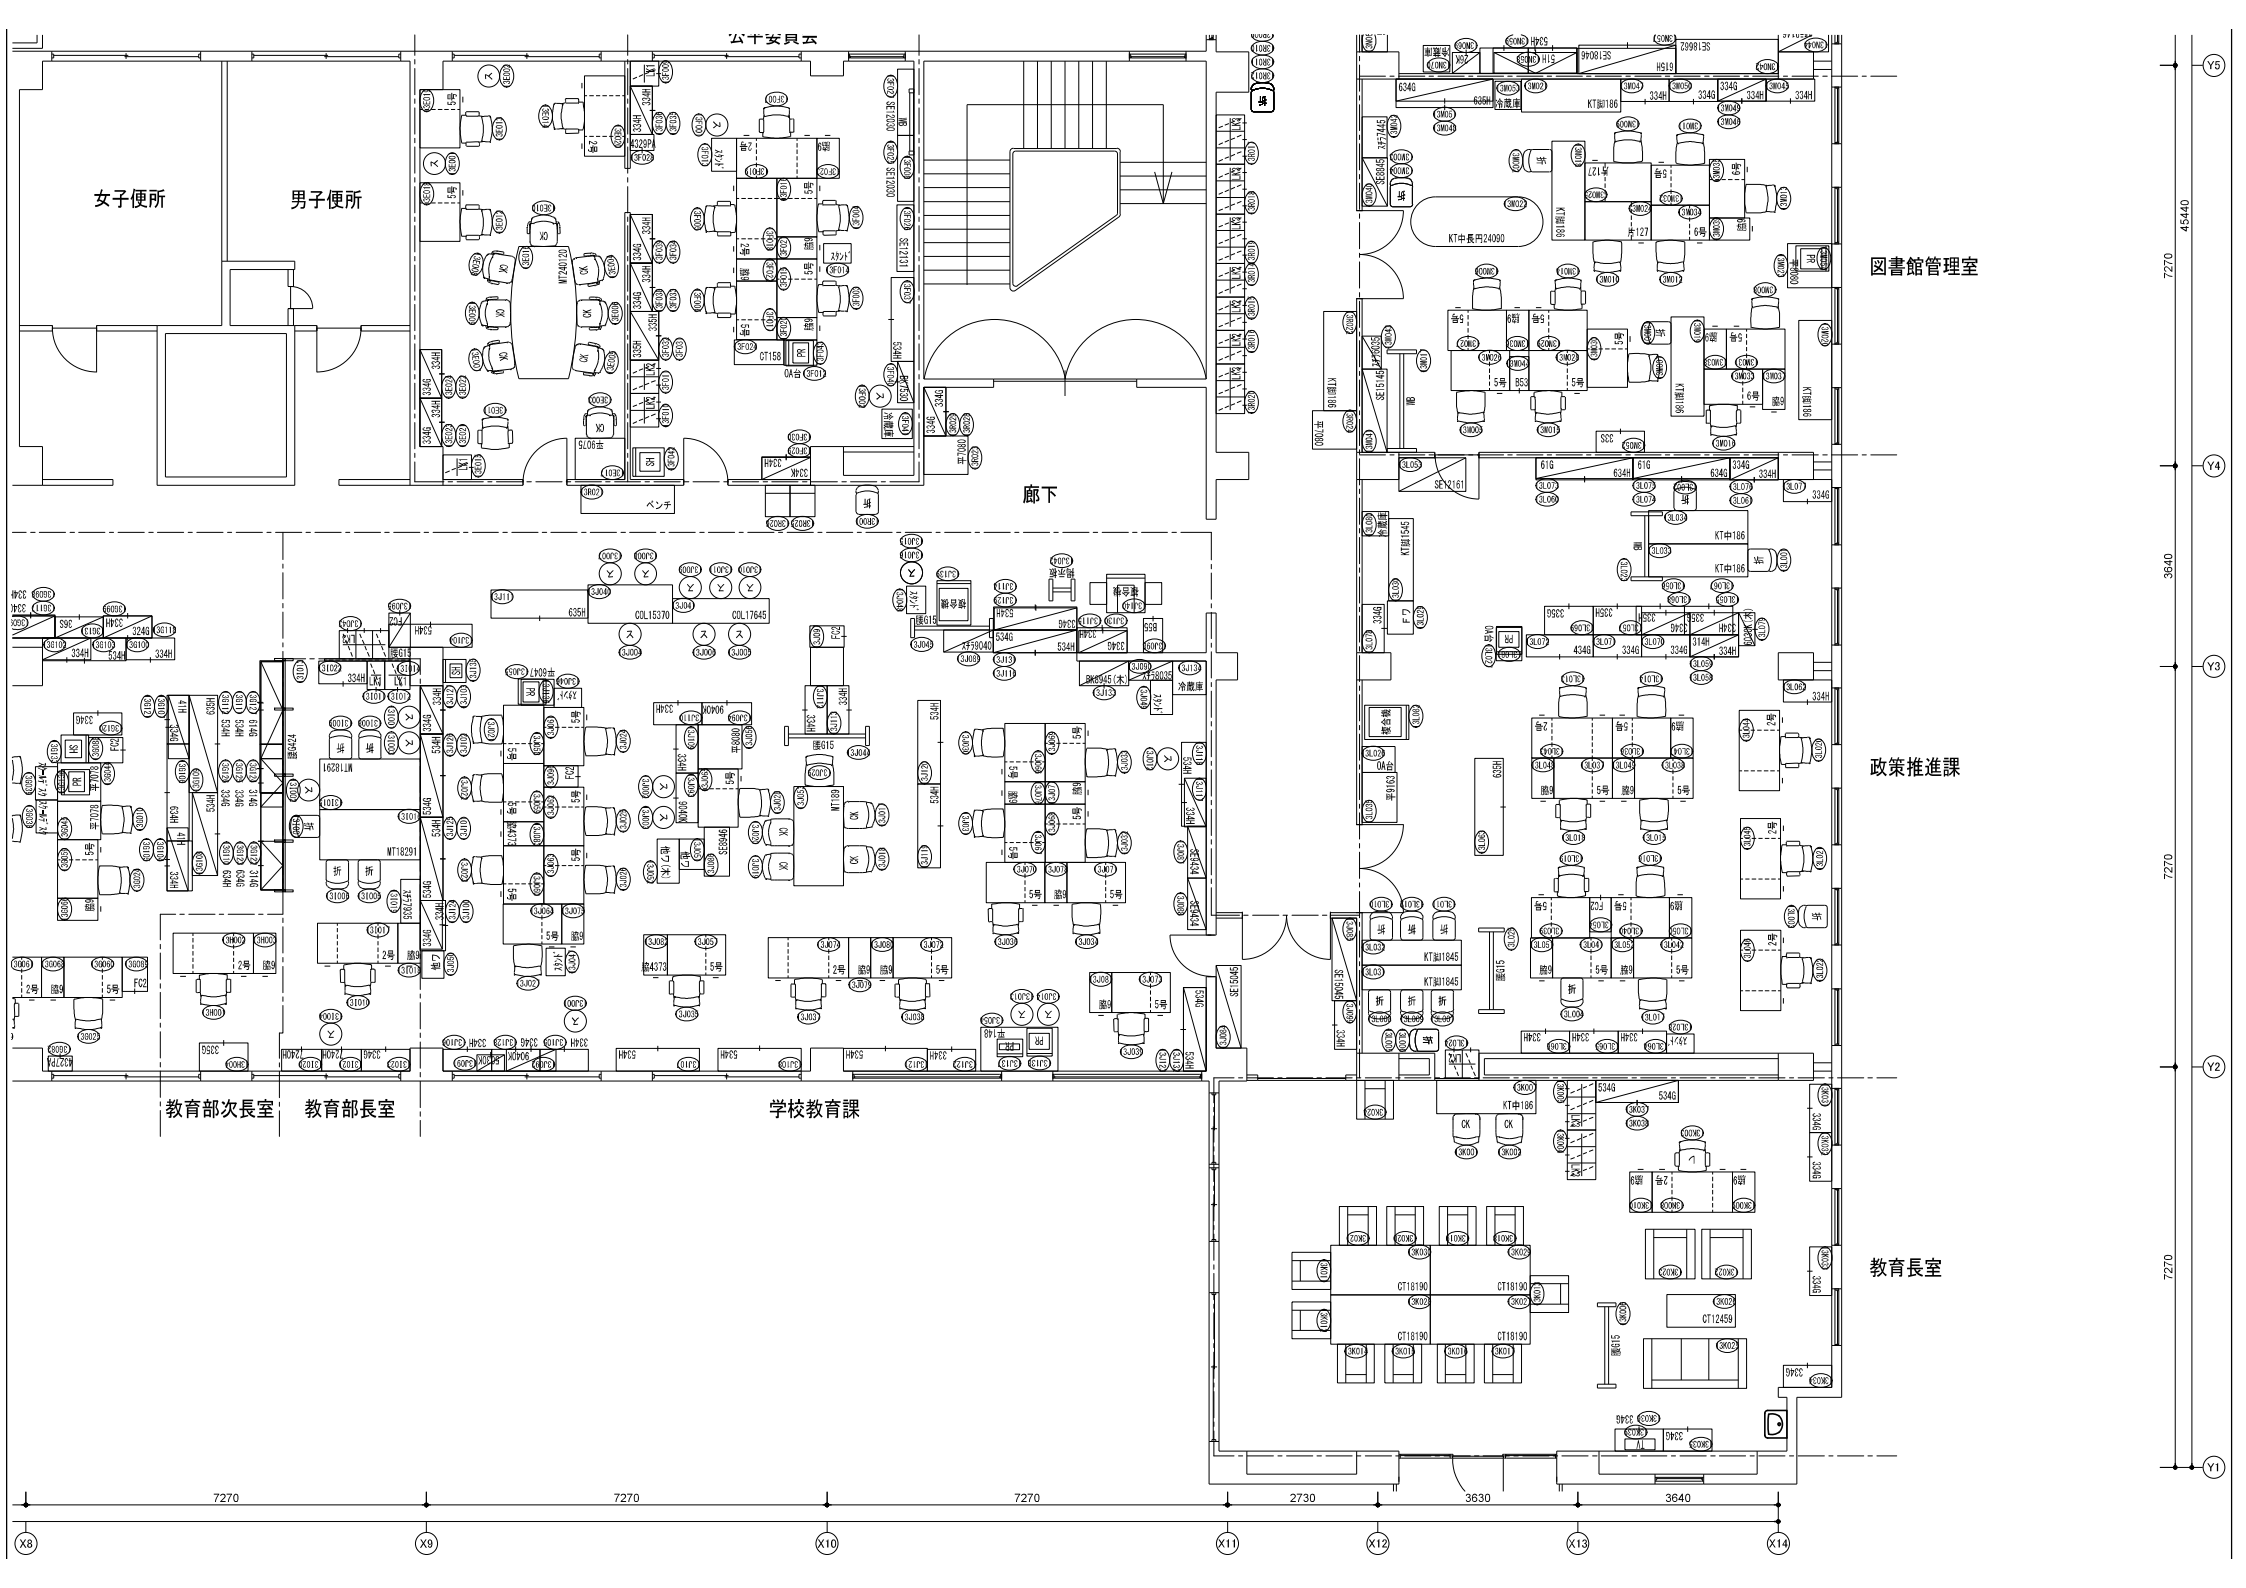

公十女員云

女子便所

男子便所

廊下

図書館管理室

政策推進課

教育部次長室

教育部長室

学校教育課

教育長室

7270

7270

7270

2730

3630

3640

7270

7270

3640

7270

45440

X8

X9

X10

X11

X12

X13

X14

Y1


Y2


Y3

Y4


Y5

【1号館】4階

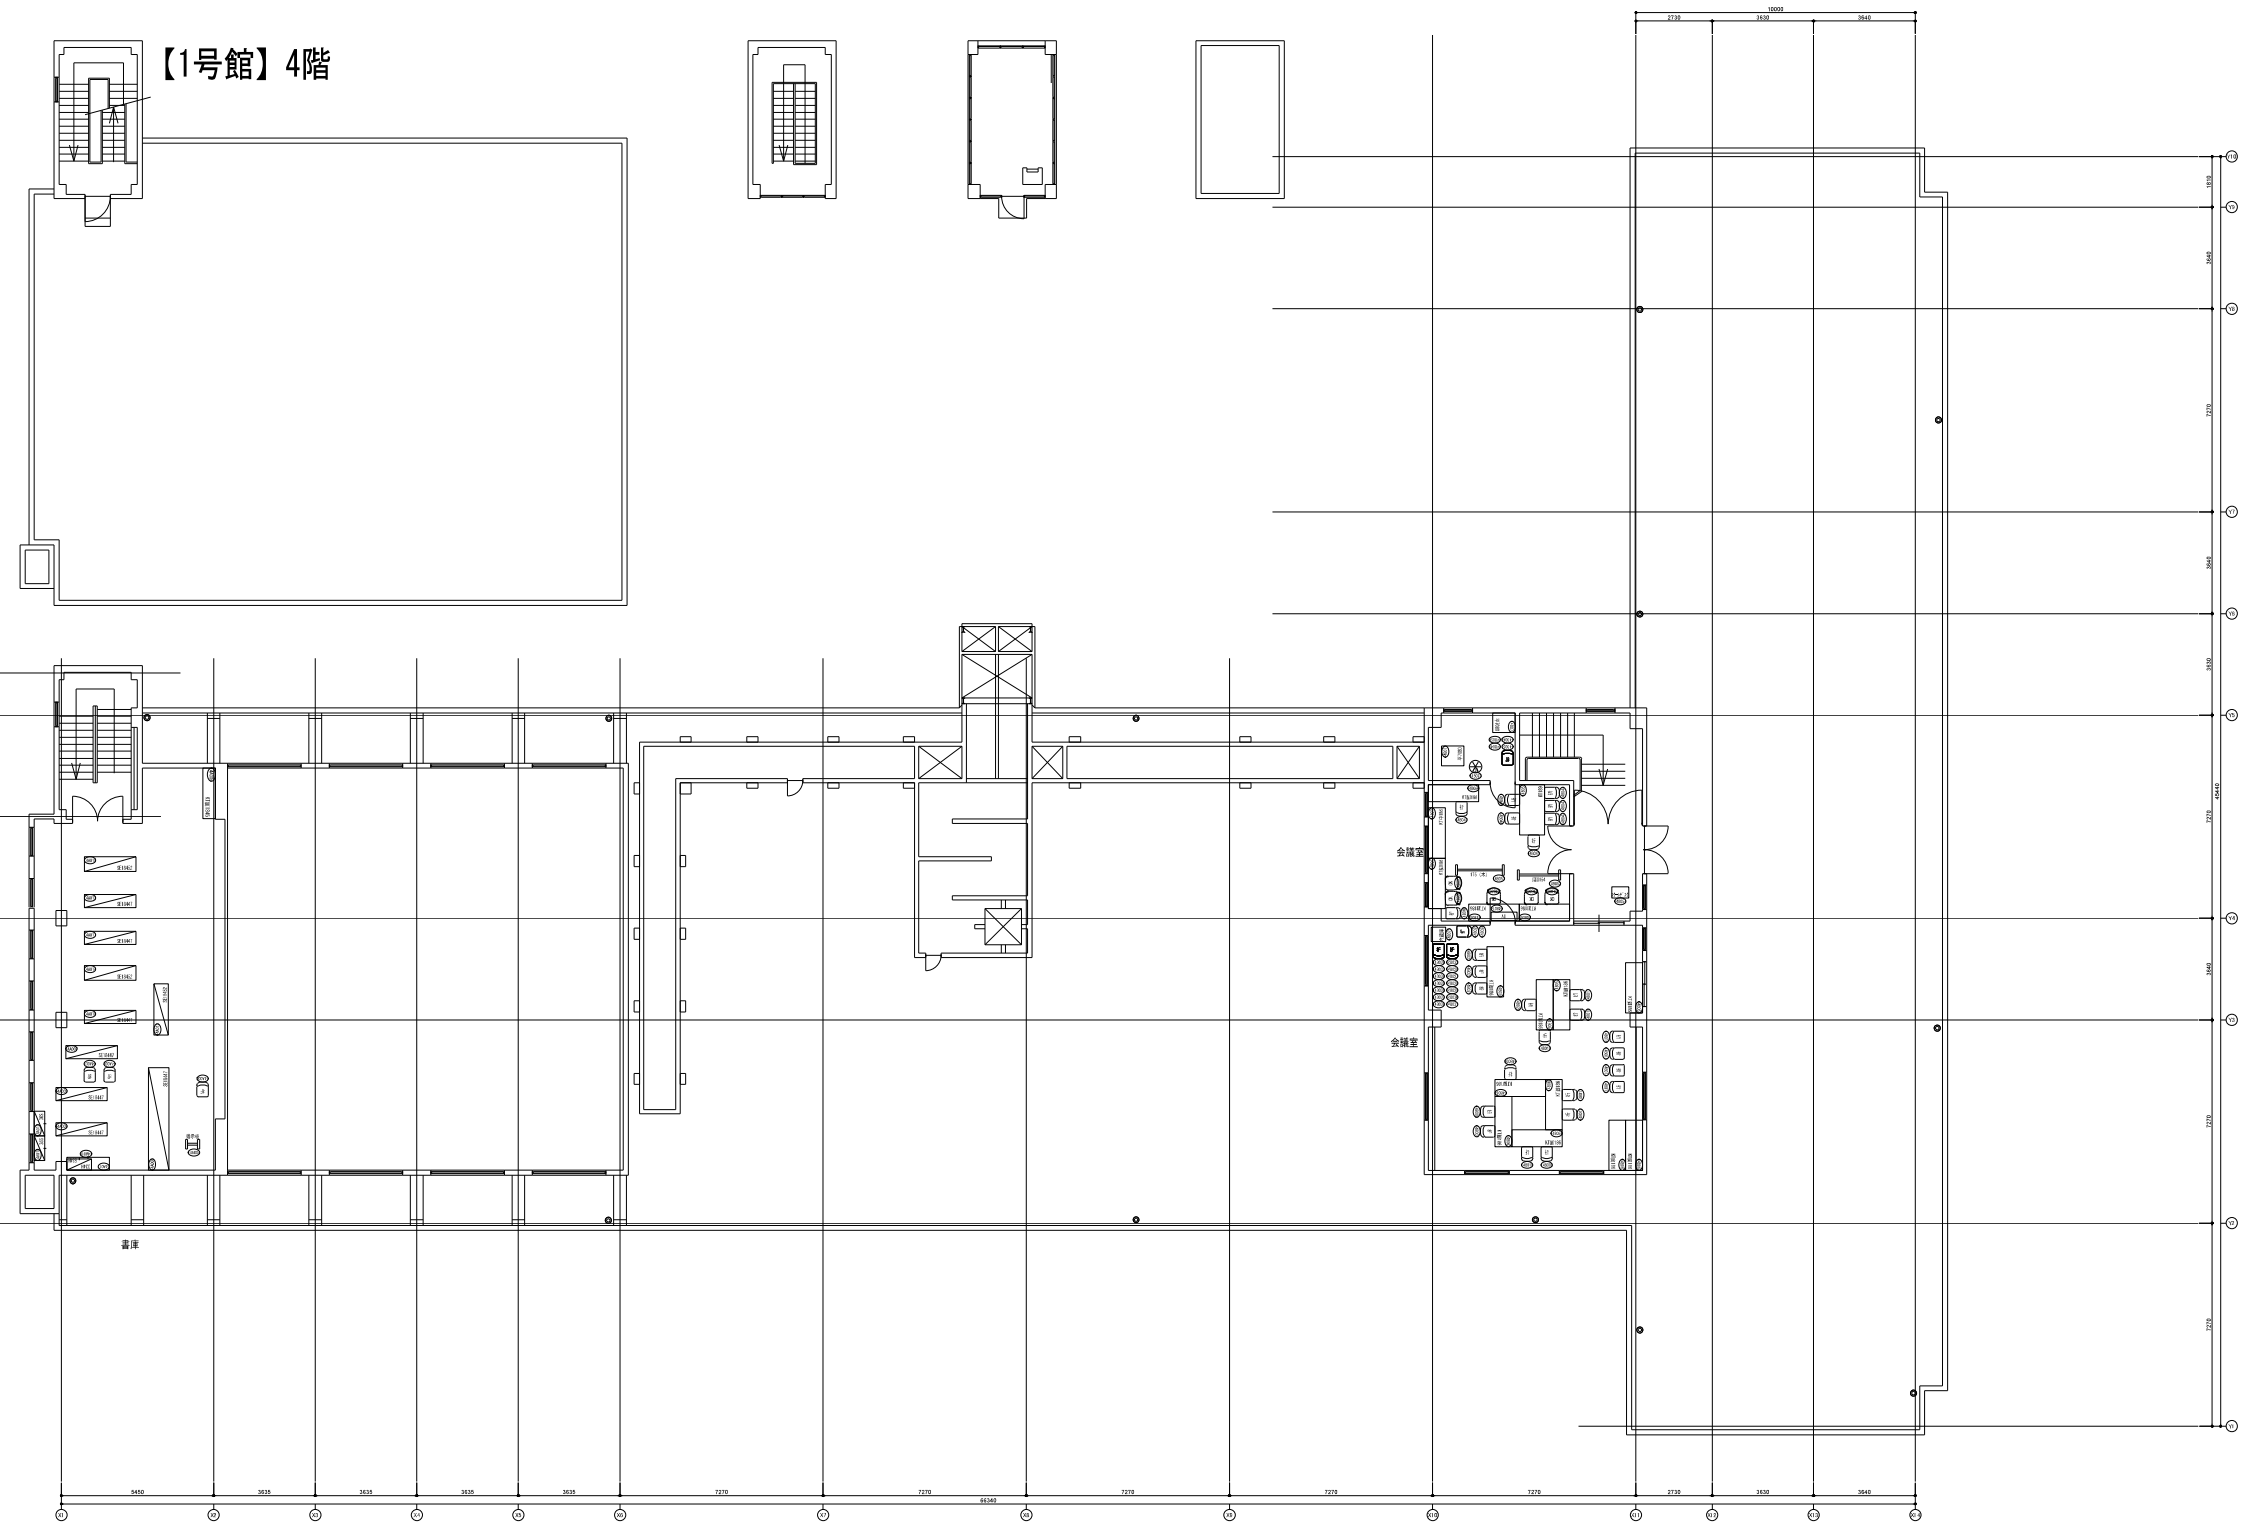

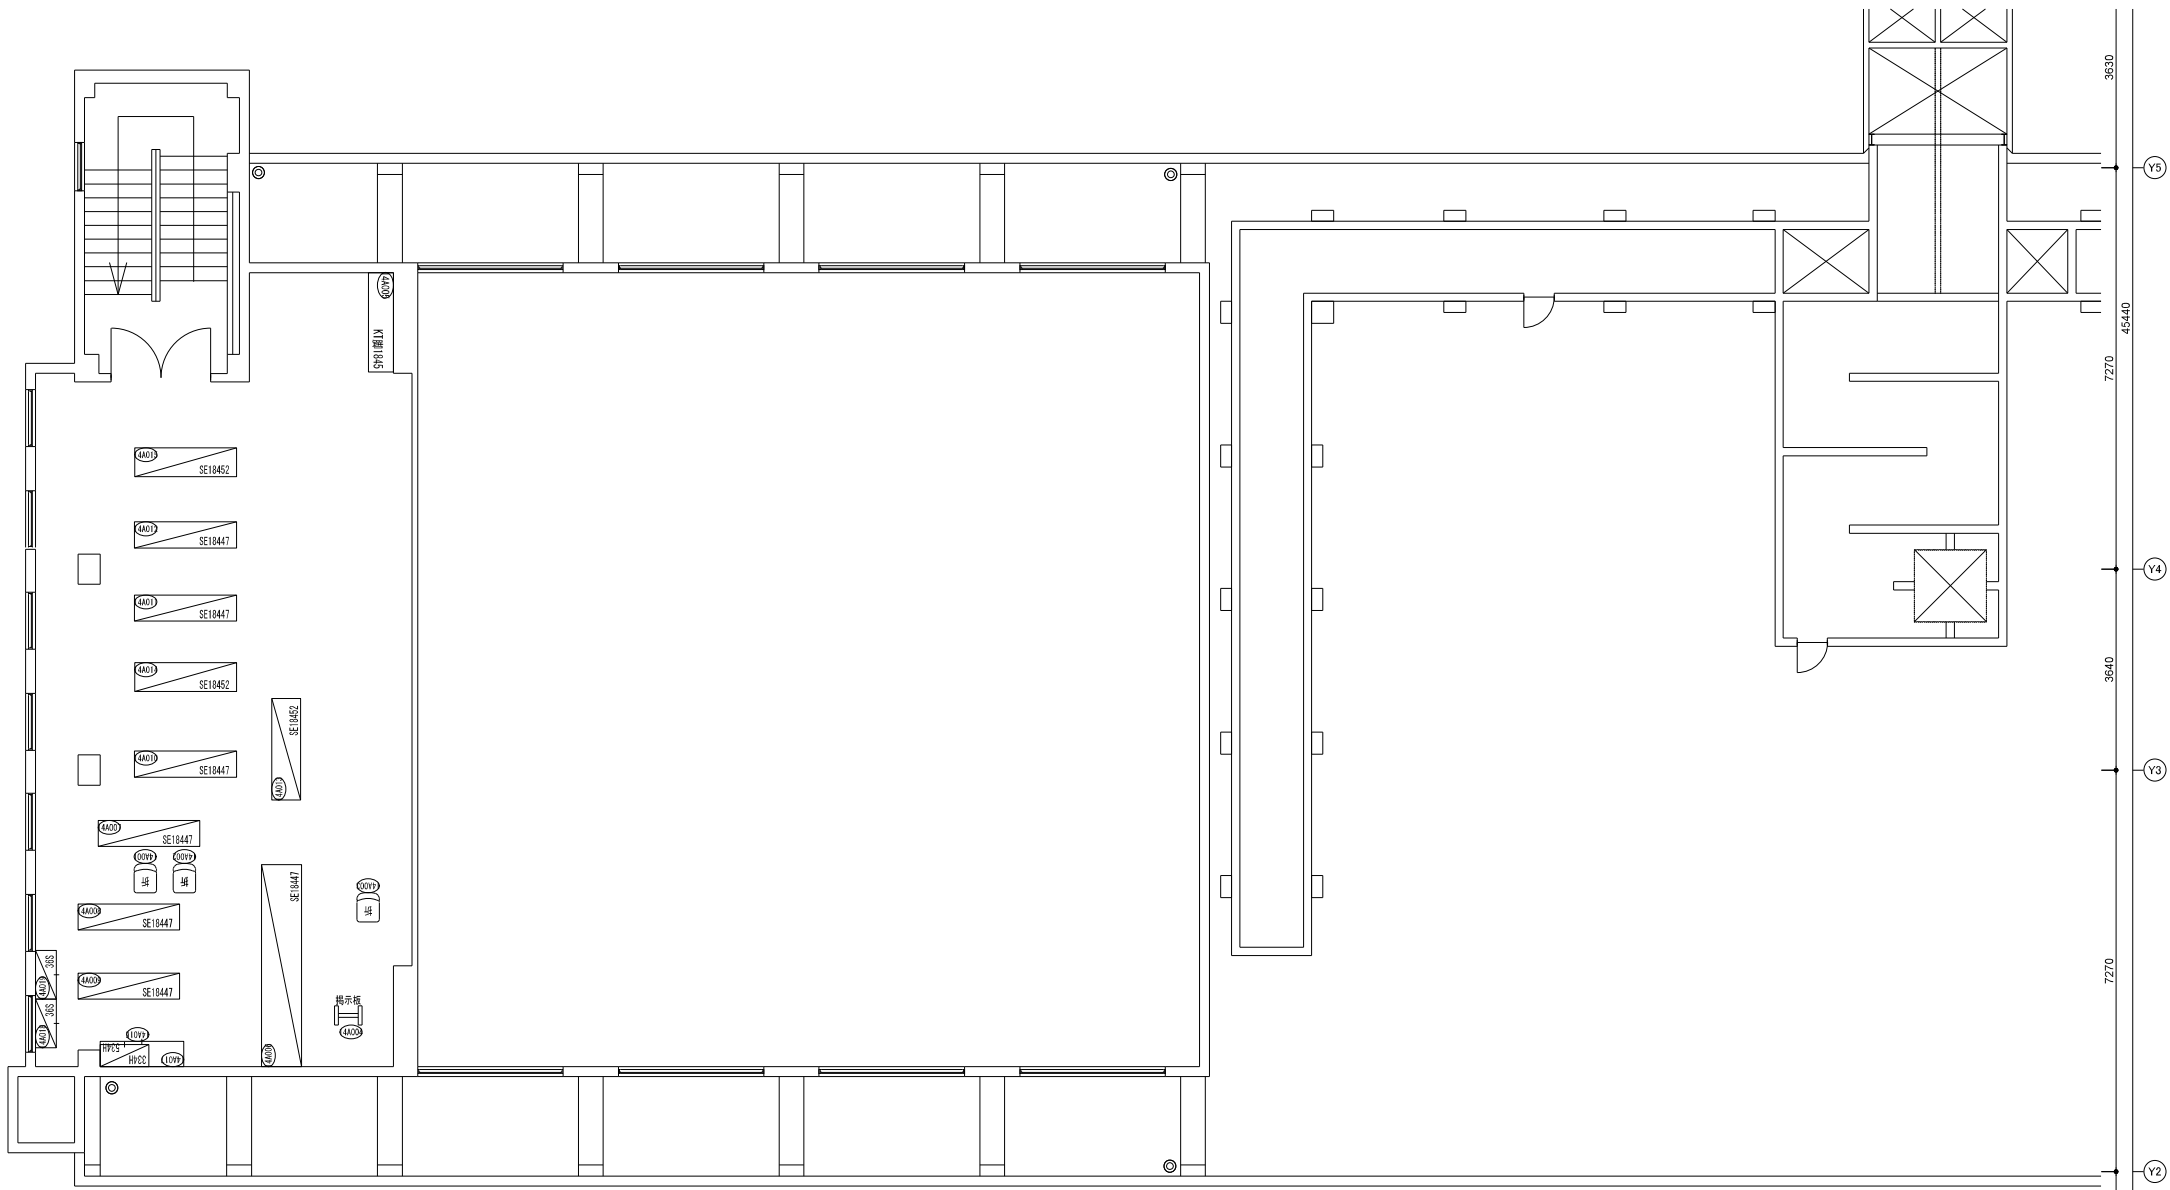

書庫

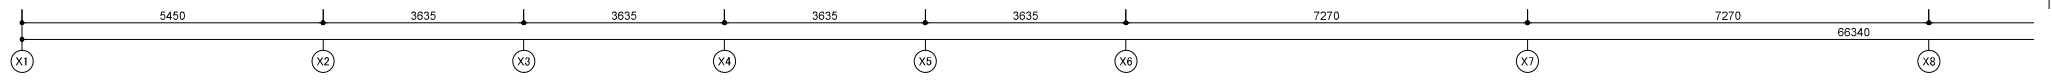

3630

Y5

48180

7270

Y4


3640

Y3


7270

Y2

7270

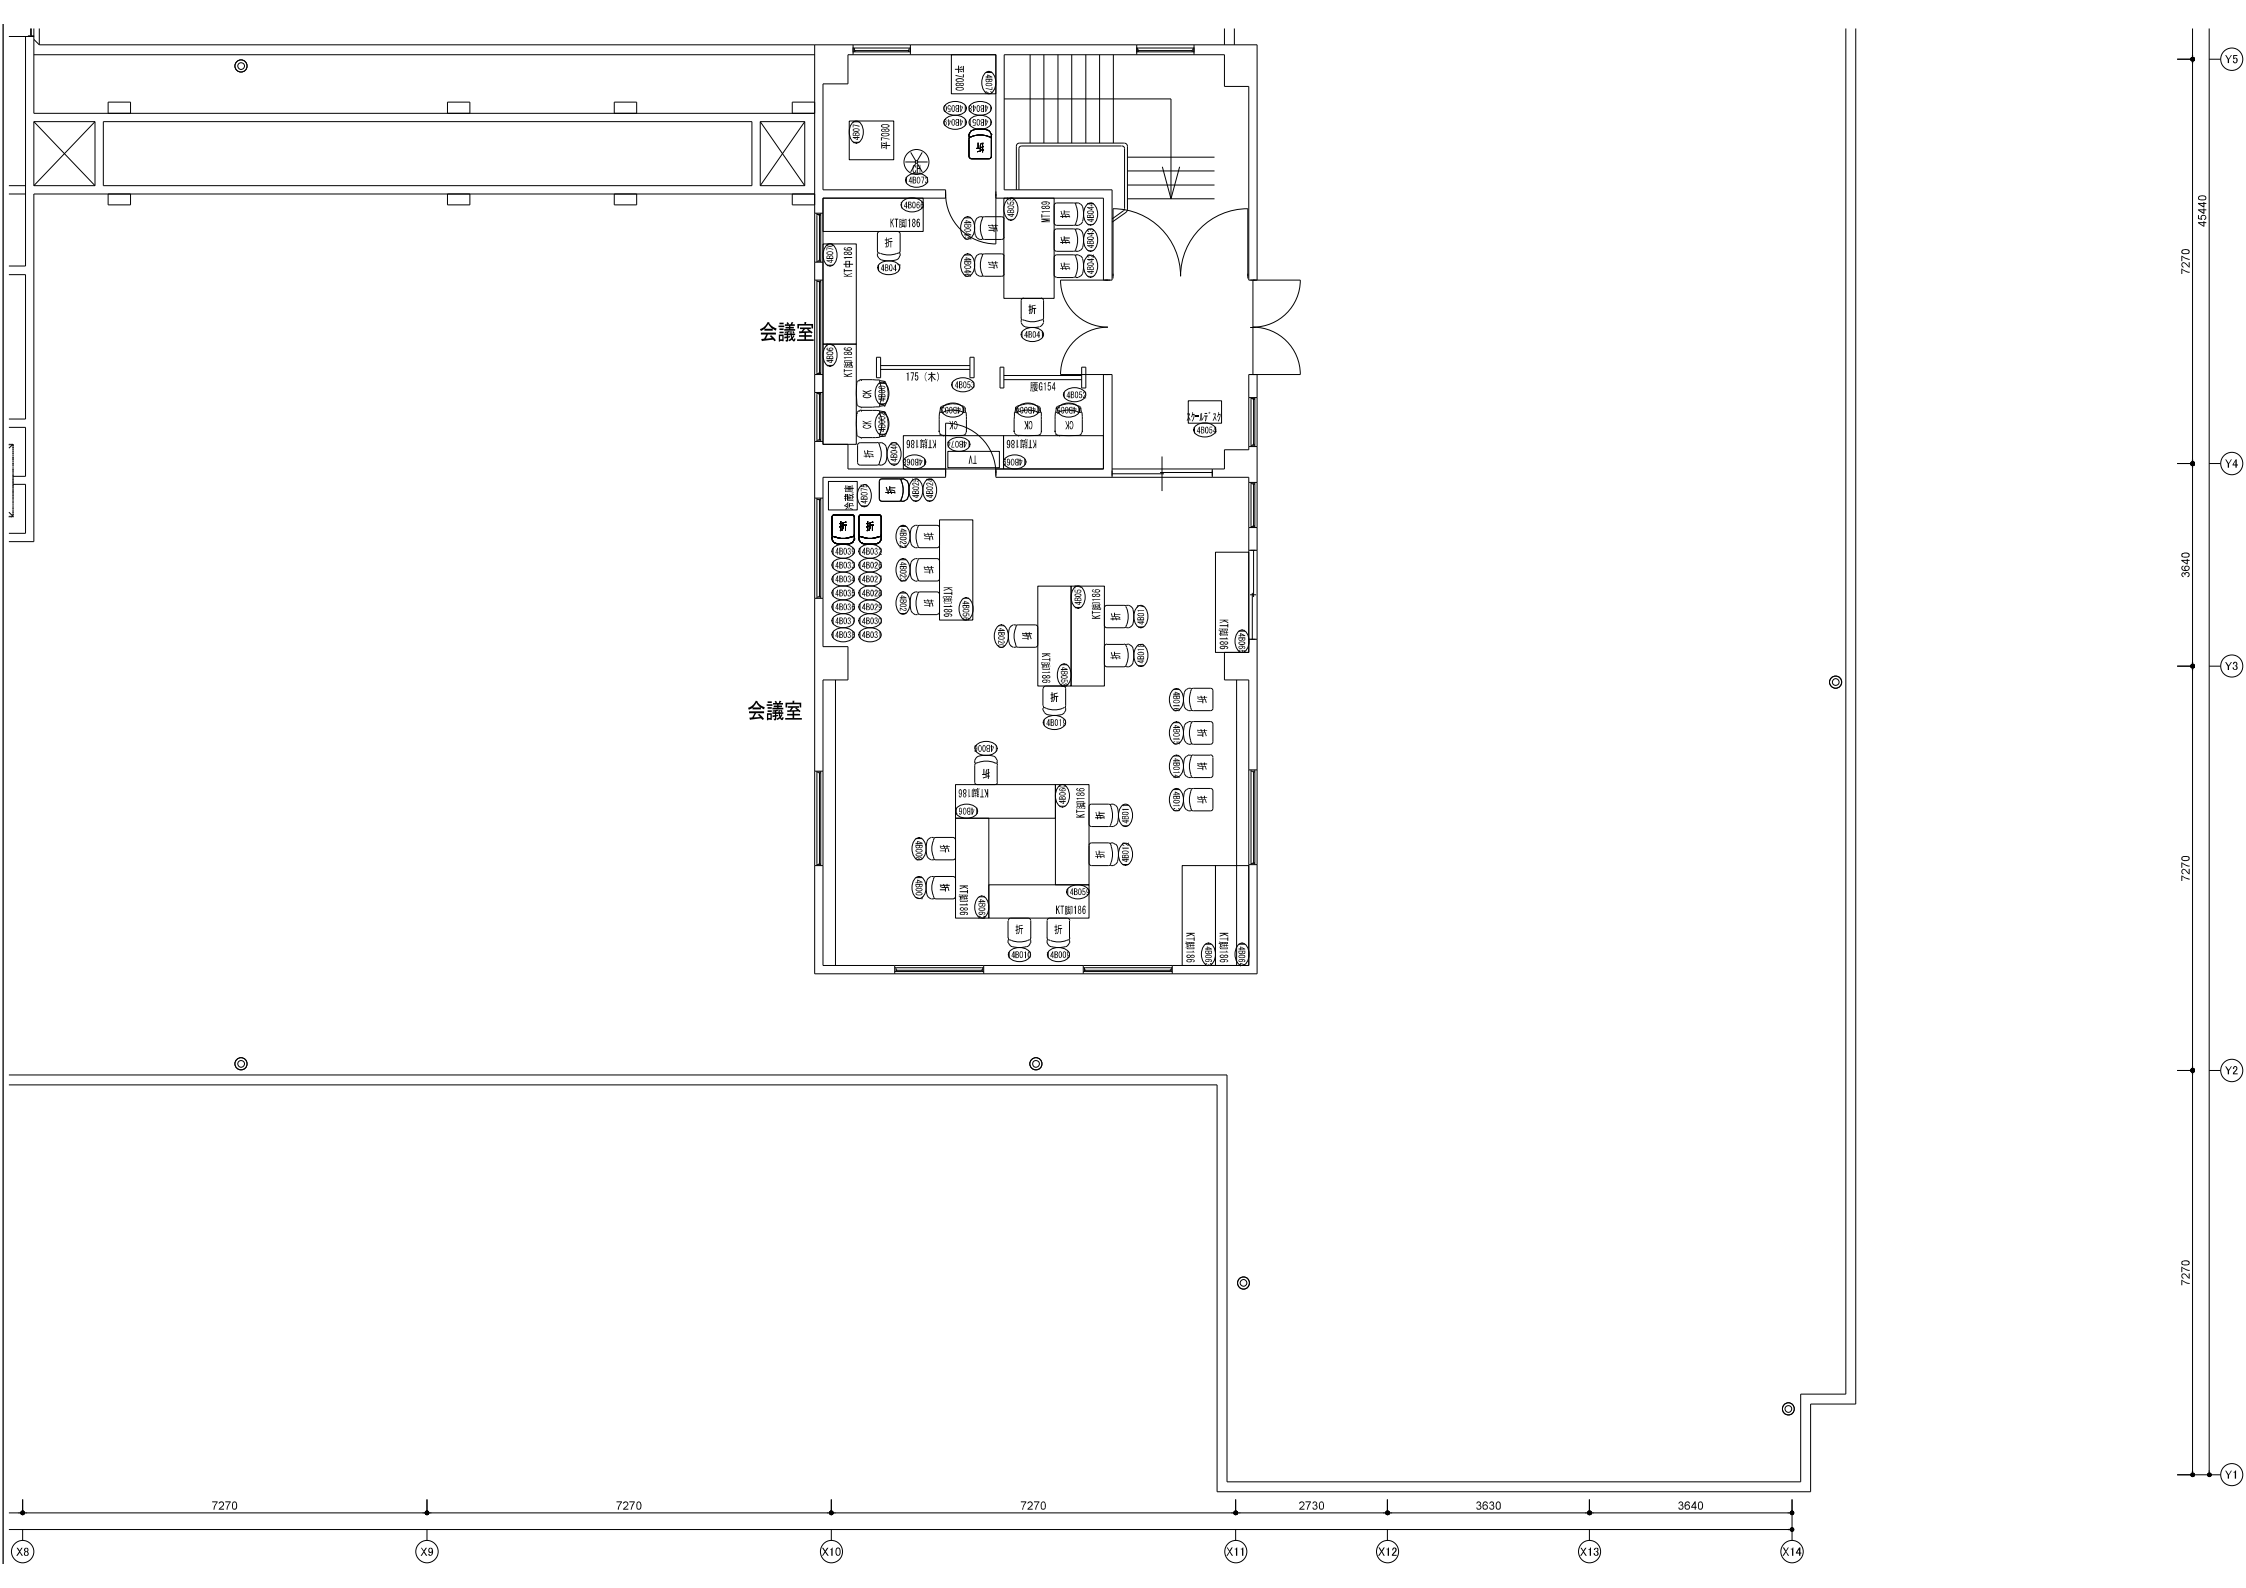

【4号館】1階

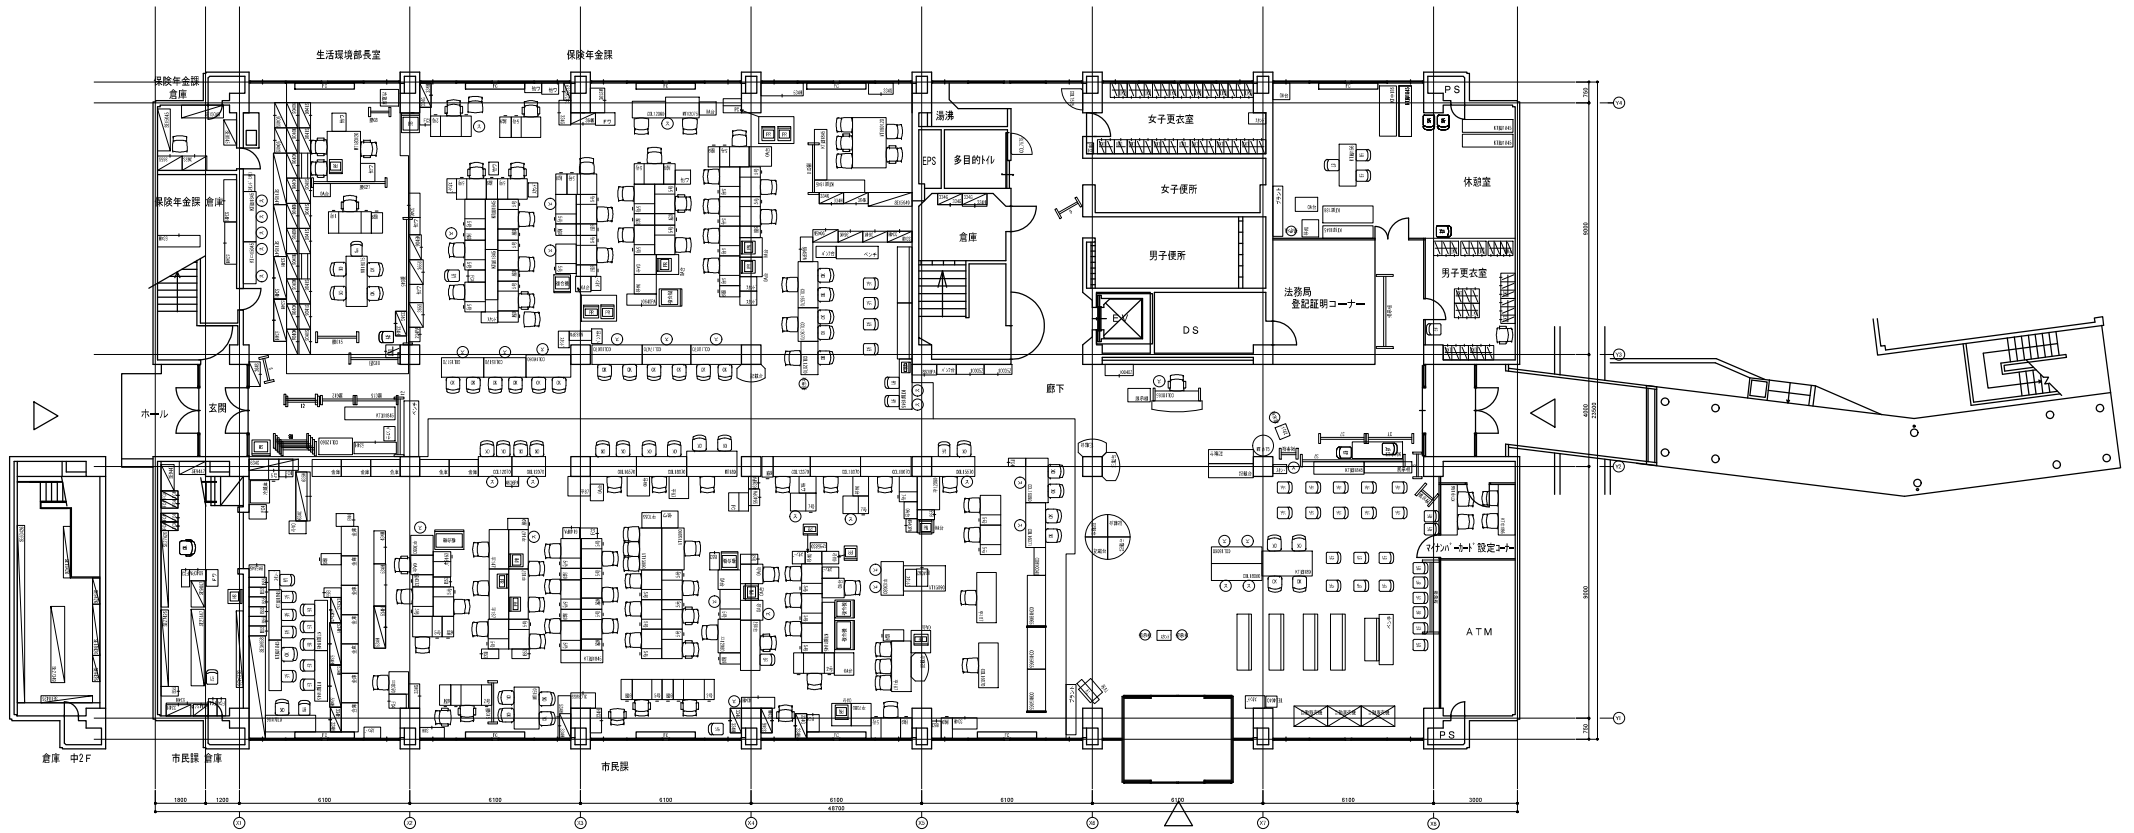

生活環境部長室

保険年金課

保険年金課
倉庫

保険年金課
倉庫

ホール

玄関

湯沸


EPS
多目的トイレ

倉庫


倉庫 中2F


市民課 倉庫

市民課

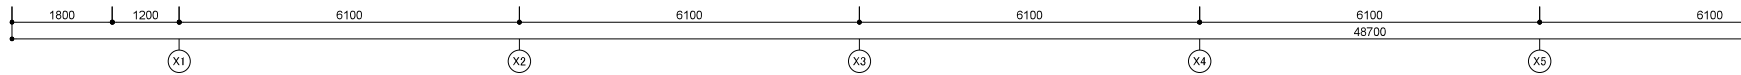

【4号館】2階

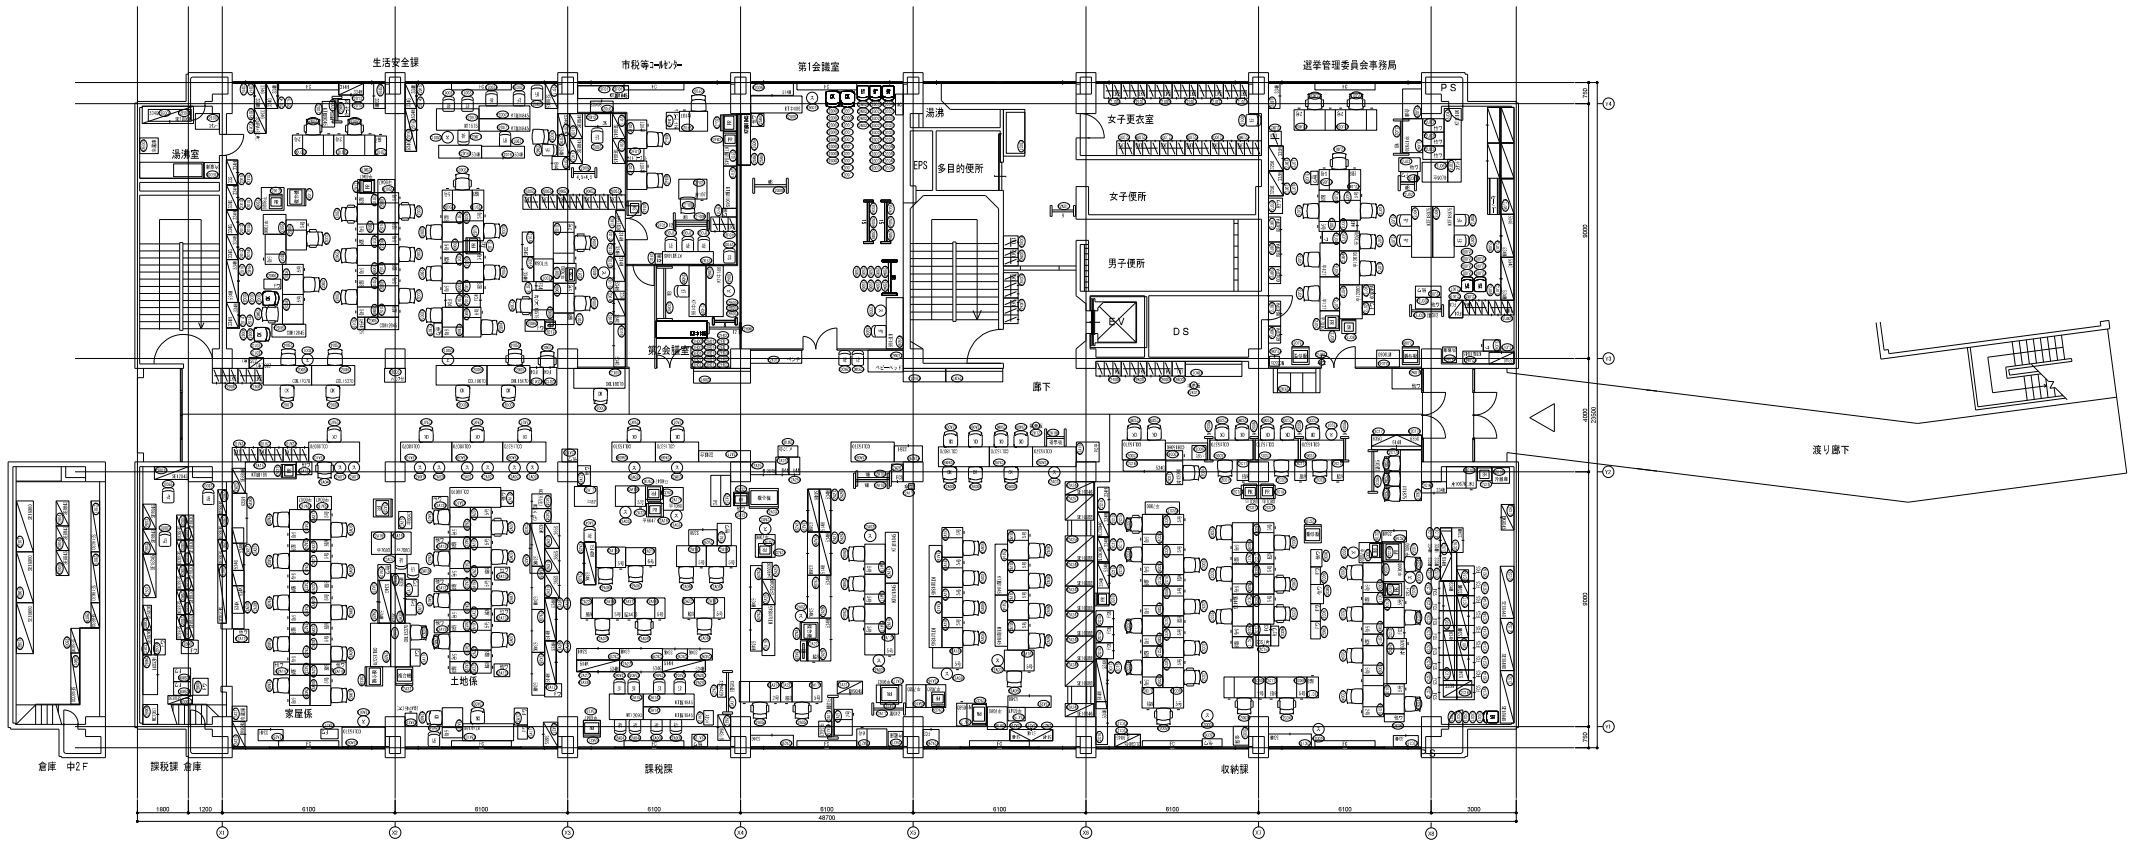

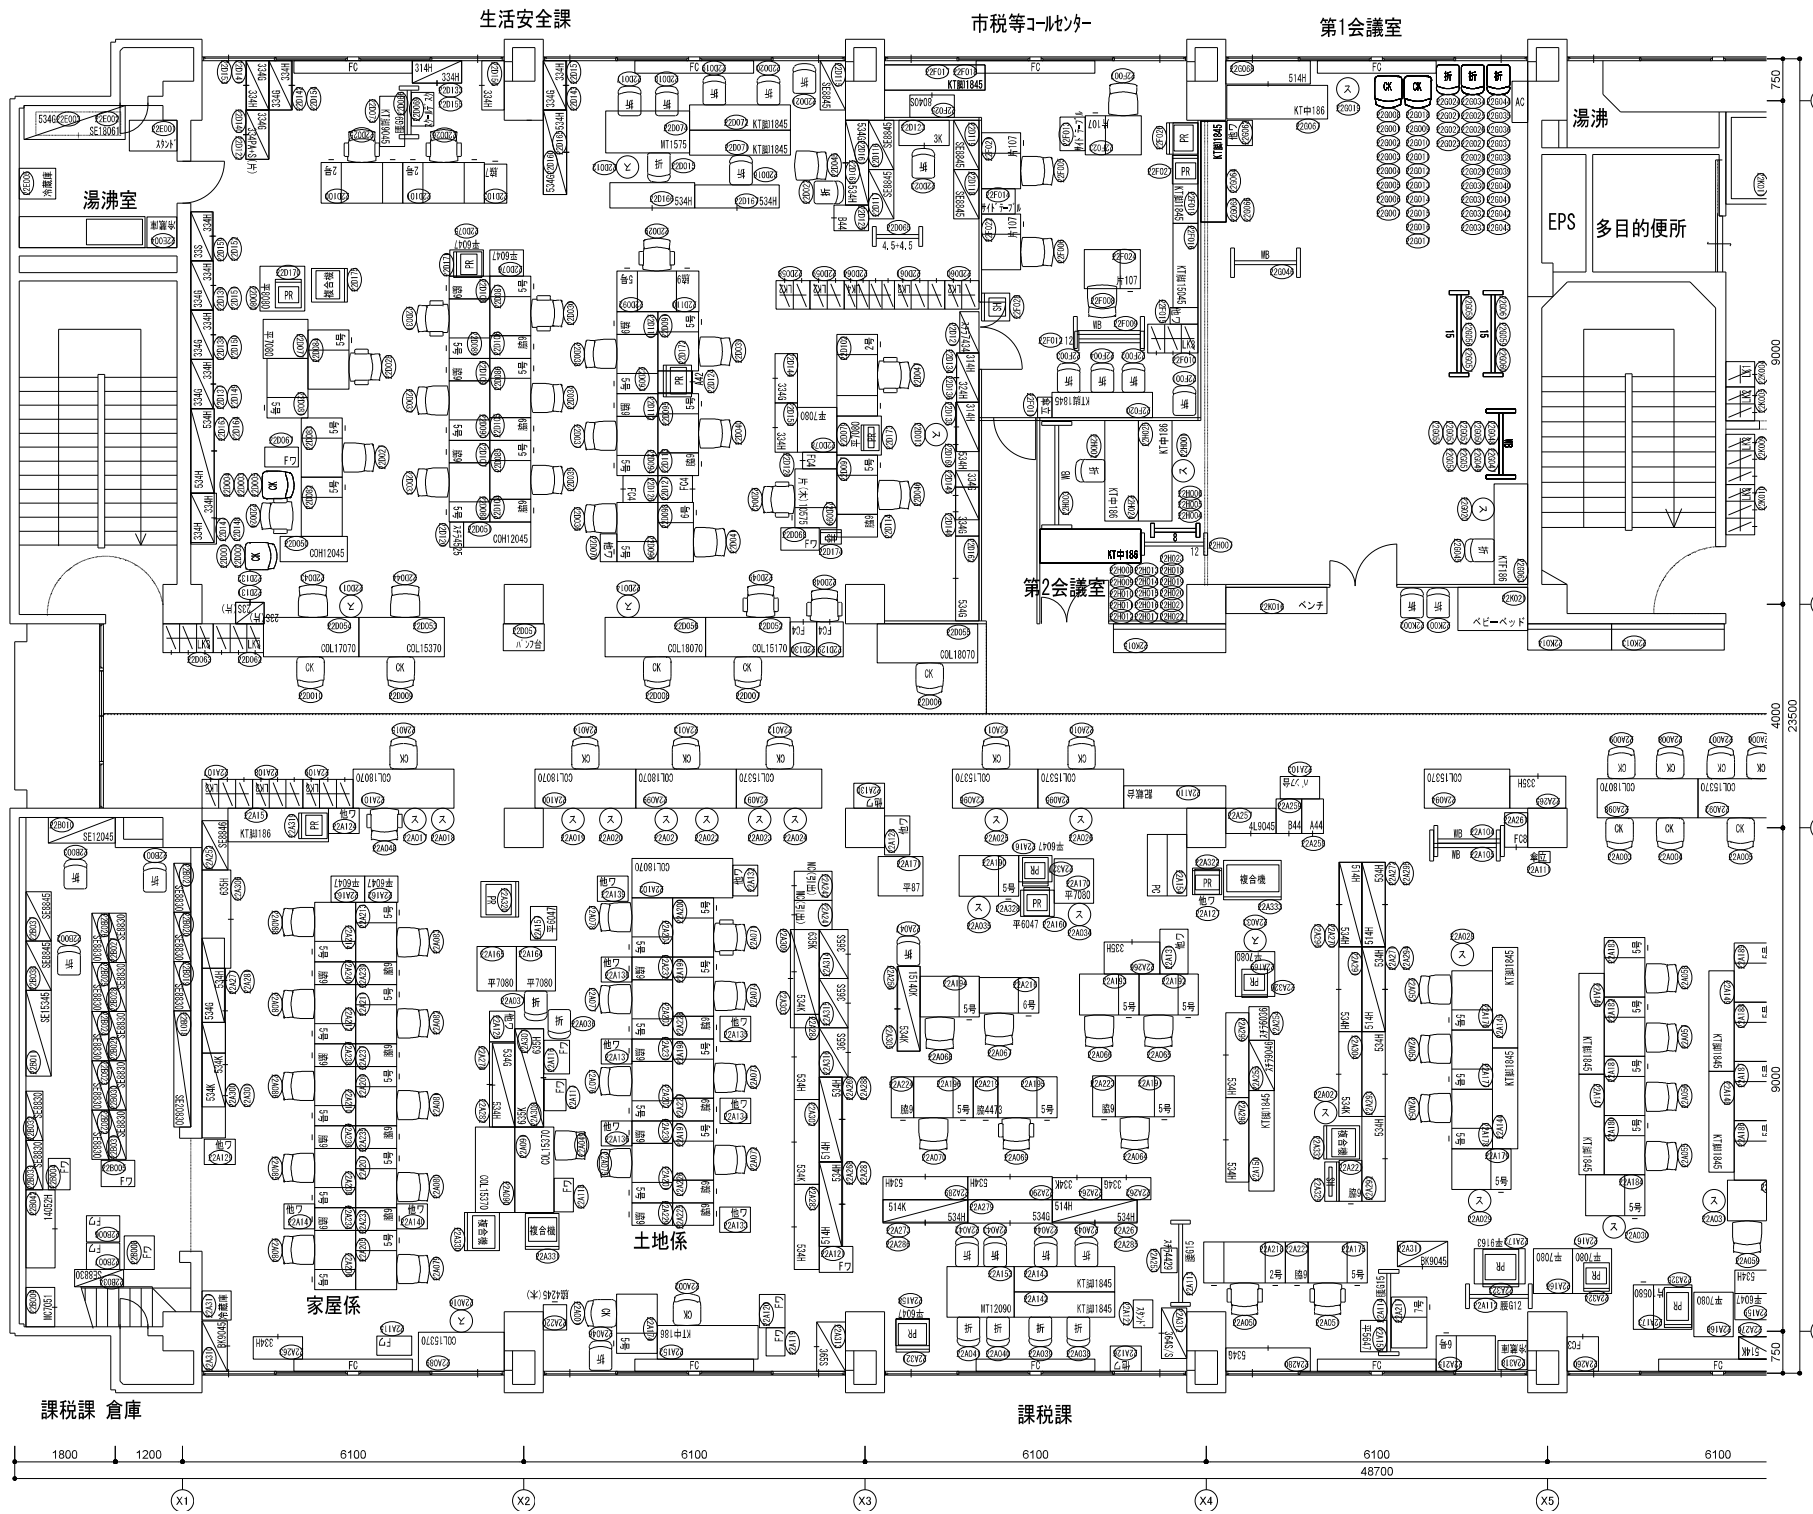

生活安全課

市税等コーナー

第1会議室

湯沸室

湯沸
EPS 多目的便所

第2会議室


土地係

家屋係

課税課

課課倉庫



倉庫 中2F

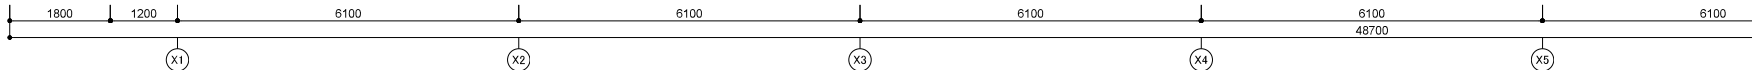

市税等コーナー

第1会議室

選挙管理委員会事務局

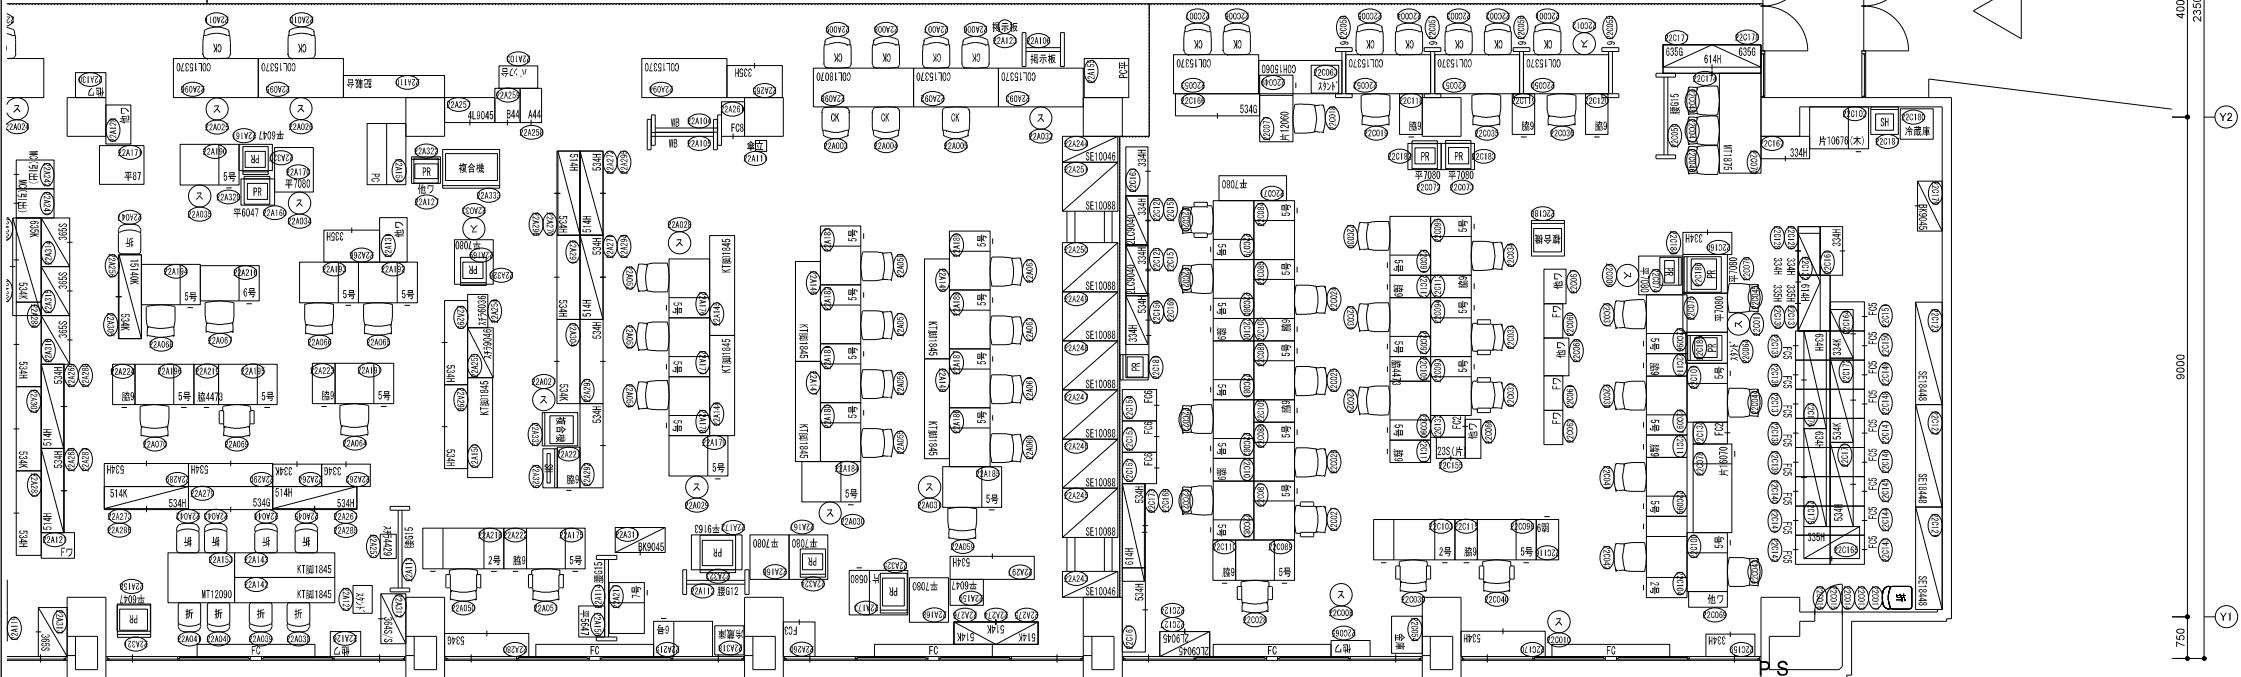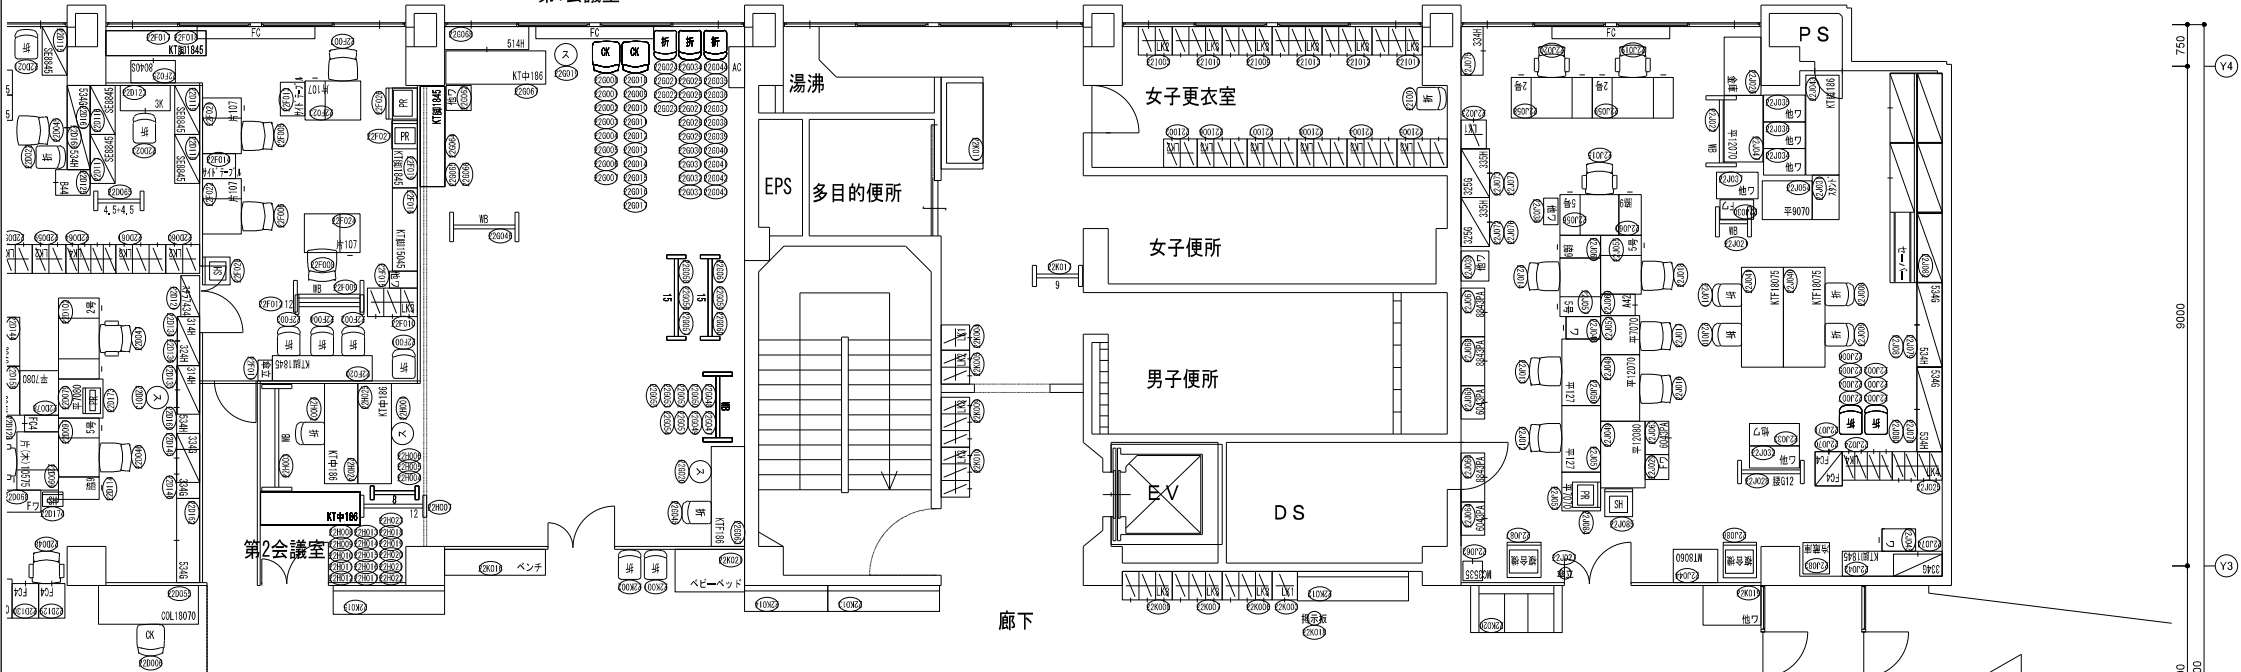


課税課

収納課

6100 6100 6100 6100 6100 3000
48700

750 Y4
9000 Y3
4000 23300 Y2
9000 Y1
750


【4号館】3階

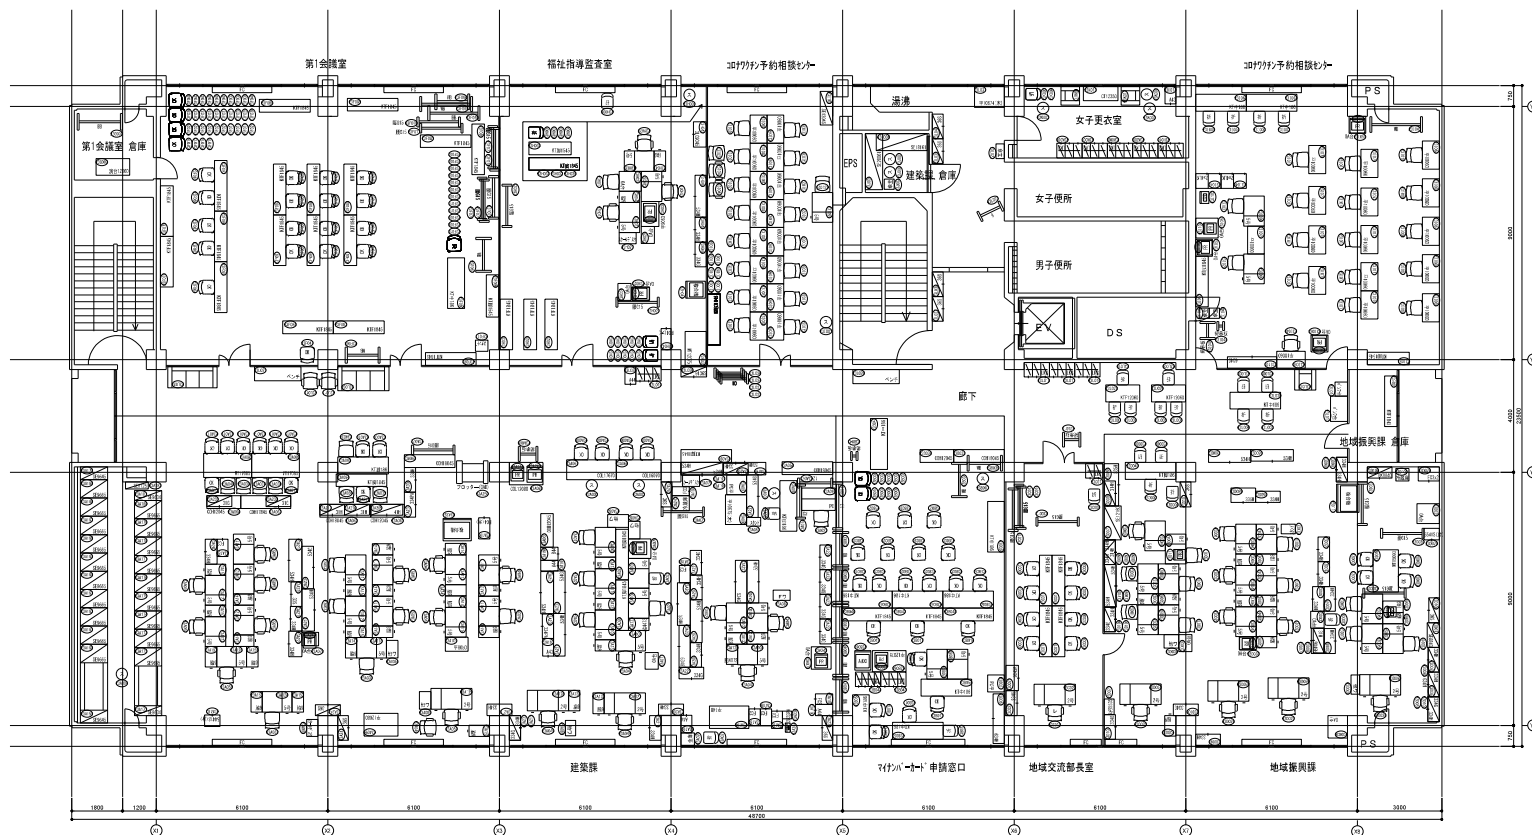

第1会議室

福祉指導監査室

コロナ予約相談センター

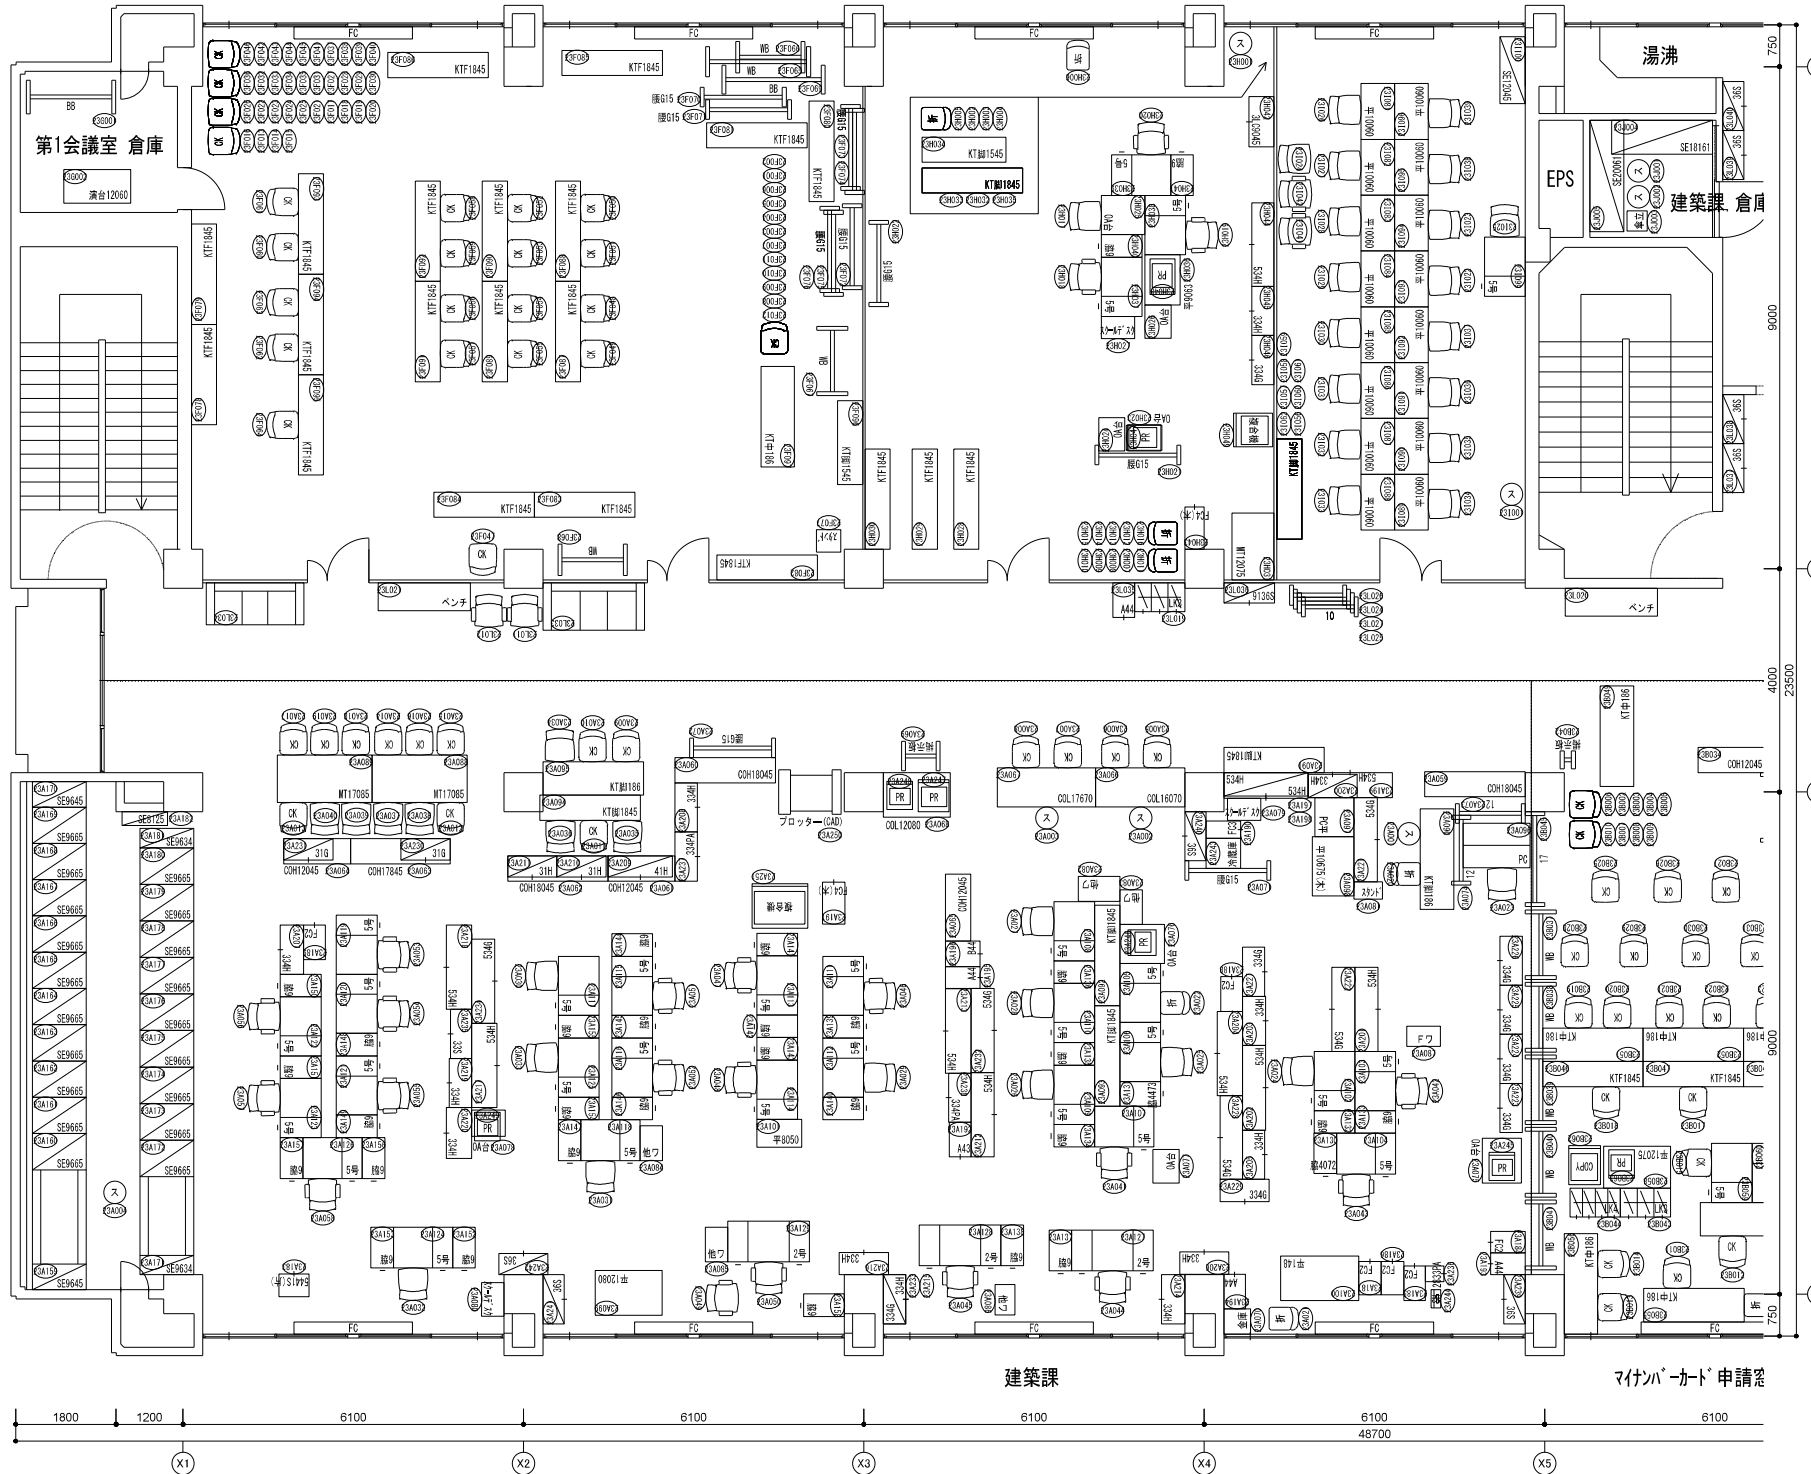

第1会議室倉庫

演台12000

階段

階段

階段

階段

階段

階段

階段

階段

階段

階段

階段

階段

階段

階段

階段

階段

階段

階段

階段

階段

FC

FC

FC

FC

FC

FC

FC

FC

FC

FC

FC

FC

FC

FC

FC

FC

FC

FC

FC

FC

FC

FC

FC

FC

FC

FC

FC

FC

FC

FC

FC

FC

FC

FC

FC

FC

FC

FC

FC

FC

FC

FC

FC

FC

FC

FC

FC

FC

FC

FC

FC

FC

FC

FC

FC

FC

FC

FC

FC

FC

FC

FC

FC

FC

FC

FC

FC

FC

FC

FC

FC

FC

FC

FC

FC

FC

FC

FC

FC

FC

FC

FC

FC

FC

FC

FC

FC

FC

FC

FC

FC

FC

FC

FC

FC

FC

FC

FC

FC

FC

FC

FC

FC

FC

FC

FC

FC

FC

FC

FC

FC

FC

FC

FC

FC

FC

FC

FC

FC

FC

FC

FC

FC

FC

FC

FC

FC

FC

FC

FC

FC

FC

FC

FC

FC

FC

FC

FC

FC

FC

FC

FC

FC

FC

FC

FC

FC

FC

FC

FC

FC

FC

FC

FC

FC

FC

FC

FC

FC

FC

FC

FC

FC

FC

FC

FC

FC

FC

FC

FC

FC

FC

FC

FC

FC

FC

FC

FC

FC

FC

FC

FC

FC

FC

FC

FC

FC

FC

FC

FC

FC

FC

FC

FC

FC

FC

FC

FC

FC

FC

FC

FC

FC

1800

1200

6100

6100

6100

6100

6100

48700

6100

6100

6100

6100

6100

6100

6100

6100

X1

X2

X3

X4

X5

Y4

Y3

Y2

Y1

建築課

マイナンバーカード申請窓

湯沸

EPS

建築課倉庫

第1会議室倉庫

第1会議室

福祉指導監査室

コロナ予約相談センター

MT17085

MT17085

MT17085

MT17085

MT17085

MT17085

MT17085

MT17085

MT17085

MT17085

MT17085

MT17085

MT17085

MT17085

MT17085

MT17085

MT17085

MT17085

MT17085

MT17085

MT17085

MT17085

MT17085

MT17085

MT17085

MT17085

MT17085

MT17085

MT17085

MT17085

MT17085

MT17085

MT17085

MT17085

MT17085

MT17085

MT17085

MT17085

MT17085

MT17085

MT17085

MT17085

MT17085

MT17085

MT17085

MT17085

MT17085

MT17085

MT17085

MT17085

MT17085

MT17085

MT17085

MT17085

MT17085

MT17085

MT17085

MT17085

MT17085

MT17085

MT17085

MT17085

MT17085

MT17085

MT17085


MT17085

MT17085


福祉指導監査室

コロナ予約相談センター

コロナ予約相談センター

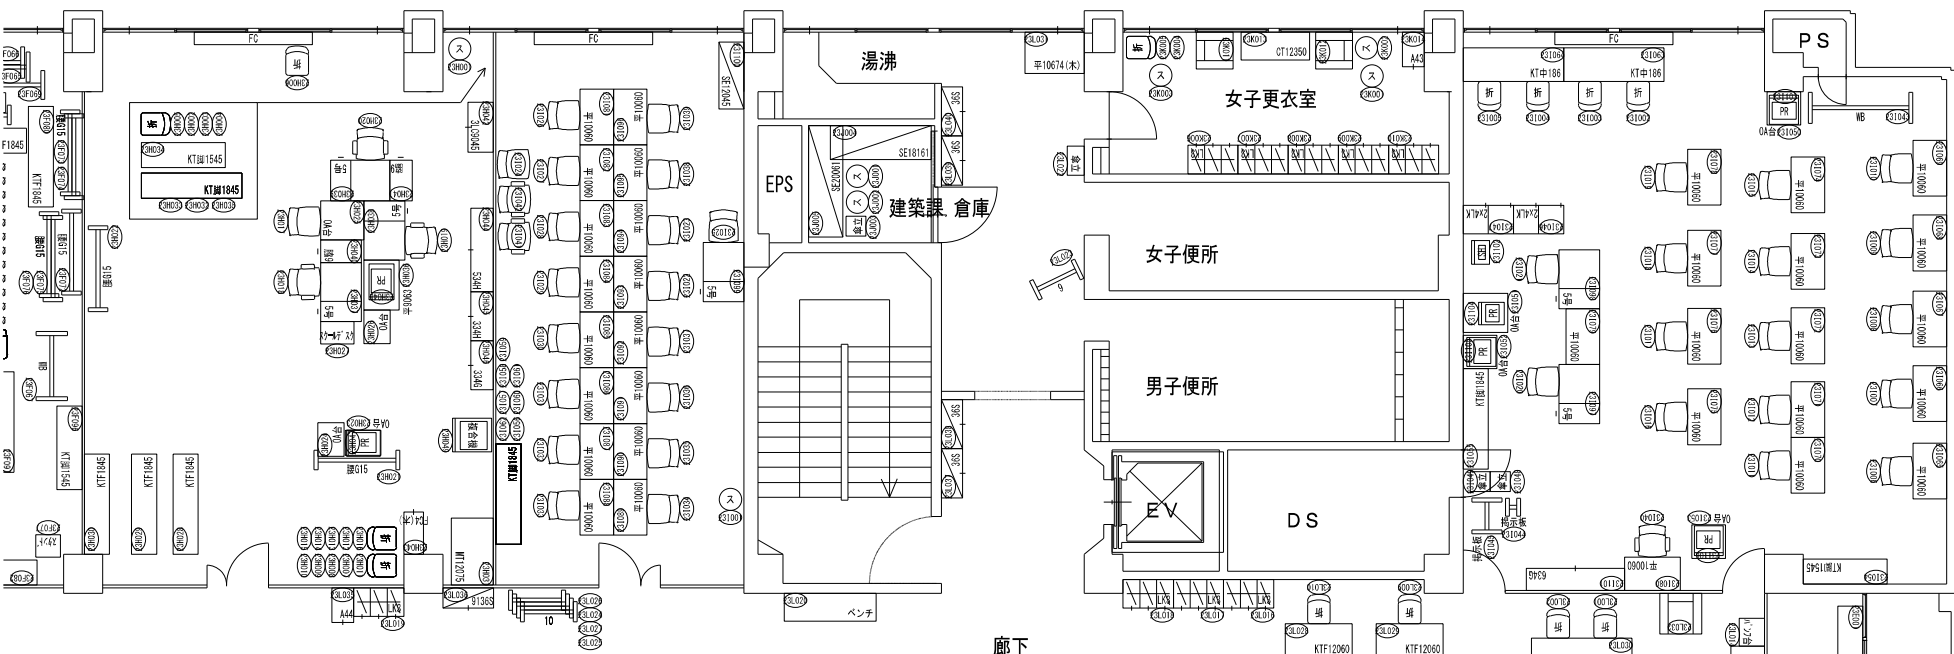

廊下

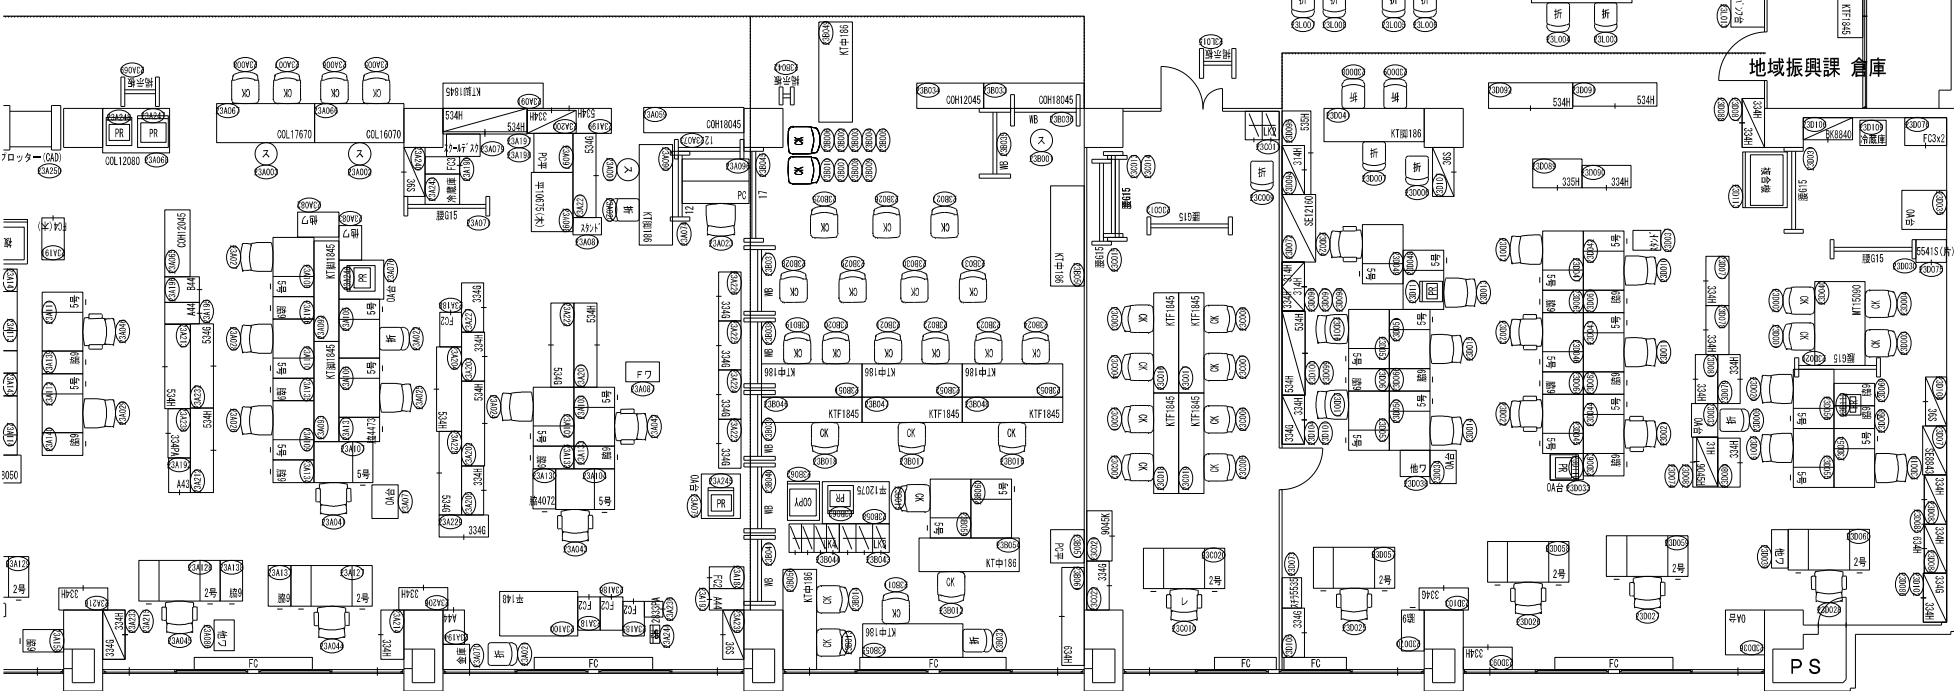

建築課

マイナンバーカード申請窓口

地域交流部長室

地域振興課

6100

6100

6100

6100

6100

3000


48700

750
9000
4000
23500
9000
750

(Y4)
(Y3)
(Y2)
(Y1)

(X3) (X4) (X5) (X6) (X7) (X8)

【5号館・別館】1階

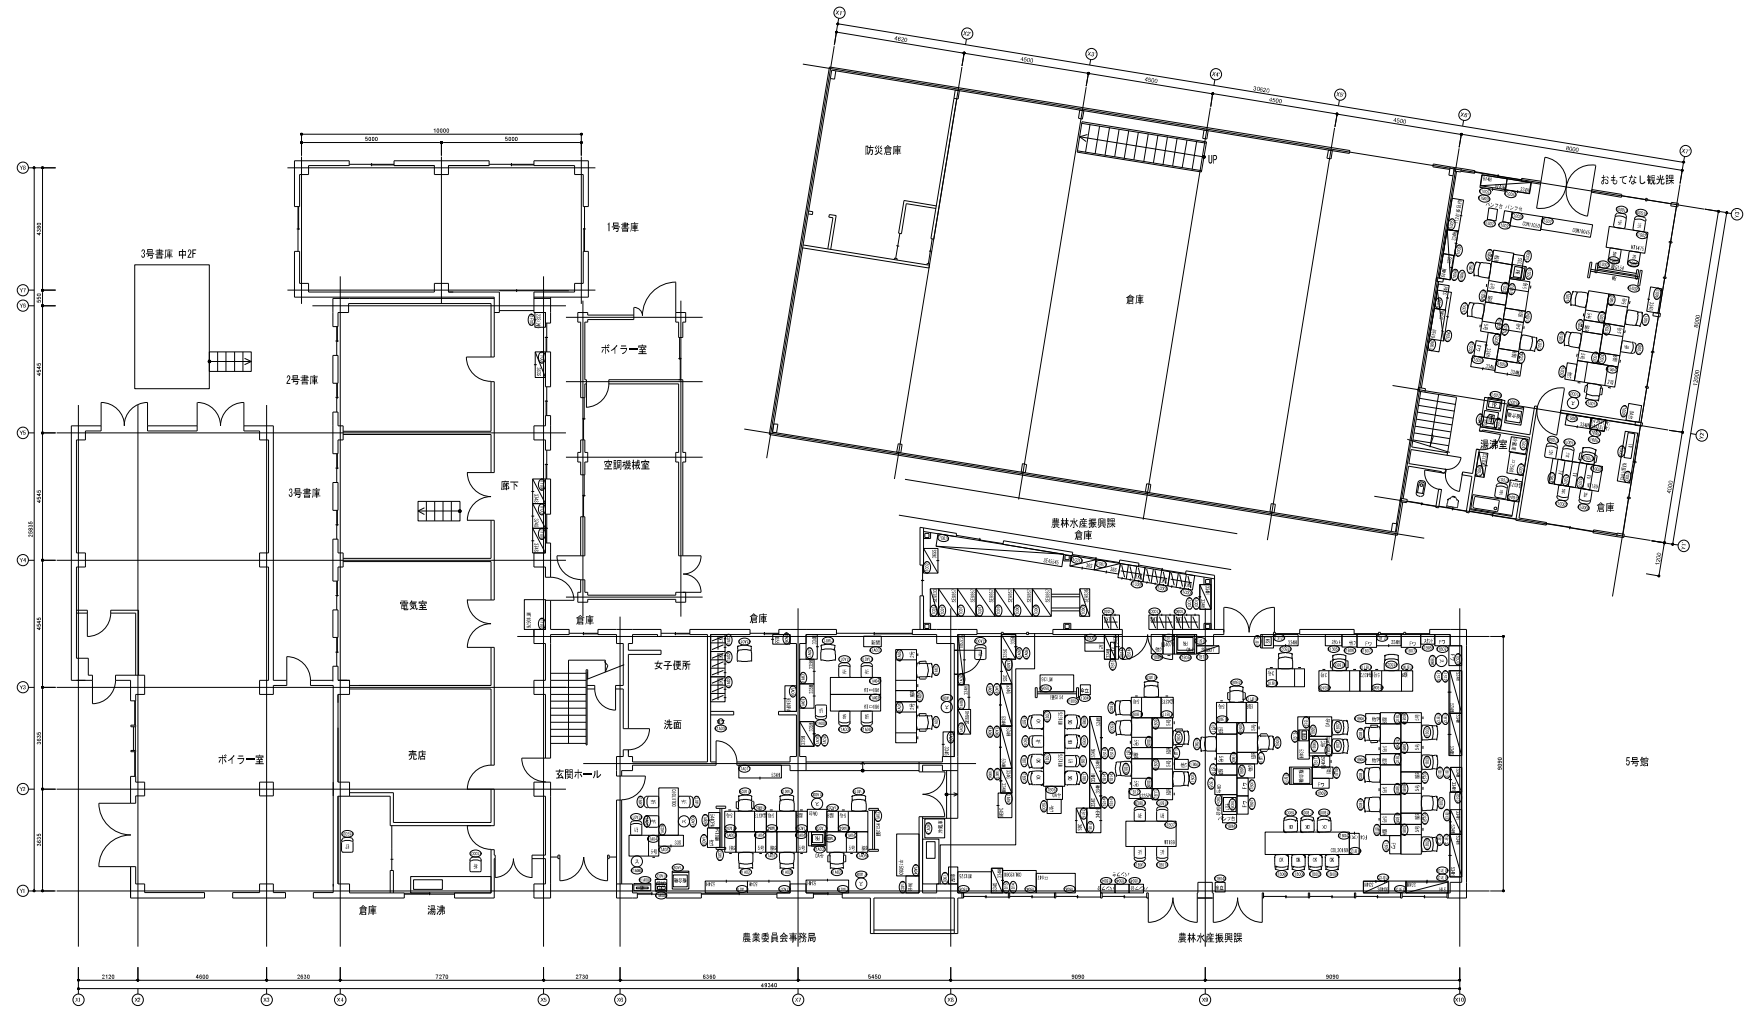

Y8
4380
Y7
550
Y6
4545
Y5
4545
Y4
25835
Y3
4545
Y2
3635
Y1
3635
X1
X2
X3
X4
X5
X6
X7
X8



農林水産省
SE45545



ボイラー室

空調機械室

廊下

倉庫

倉庫

女子便所

洗面

玄関ホール

農業委員会事務局

農林水産振興課
倉庫

農林水産振興課

湯沸室

湯沸室

2730

6360

49340

5450

9090

9090

X5

X6


X7

X8


X9

X10

9090

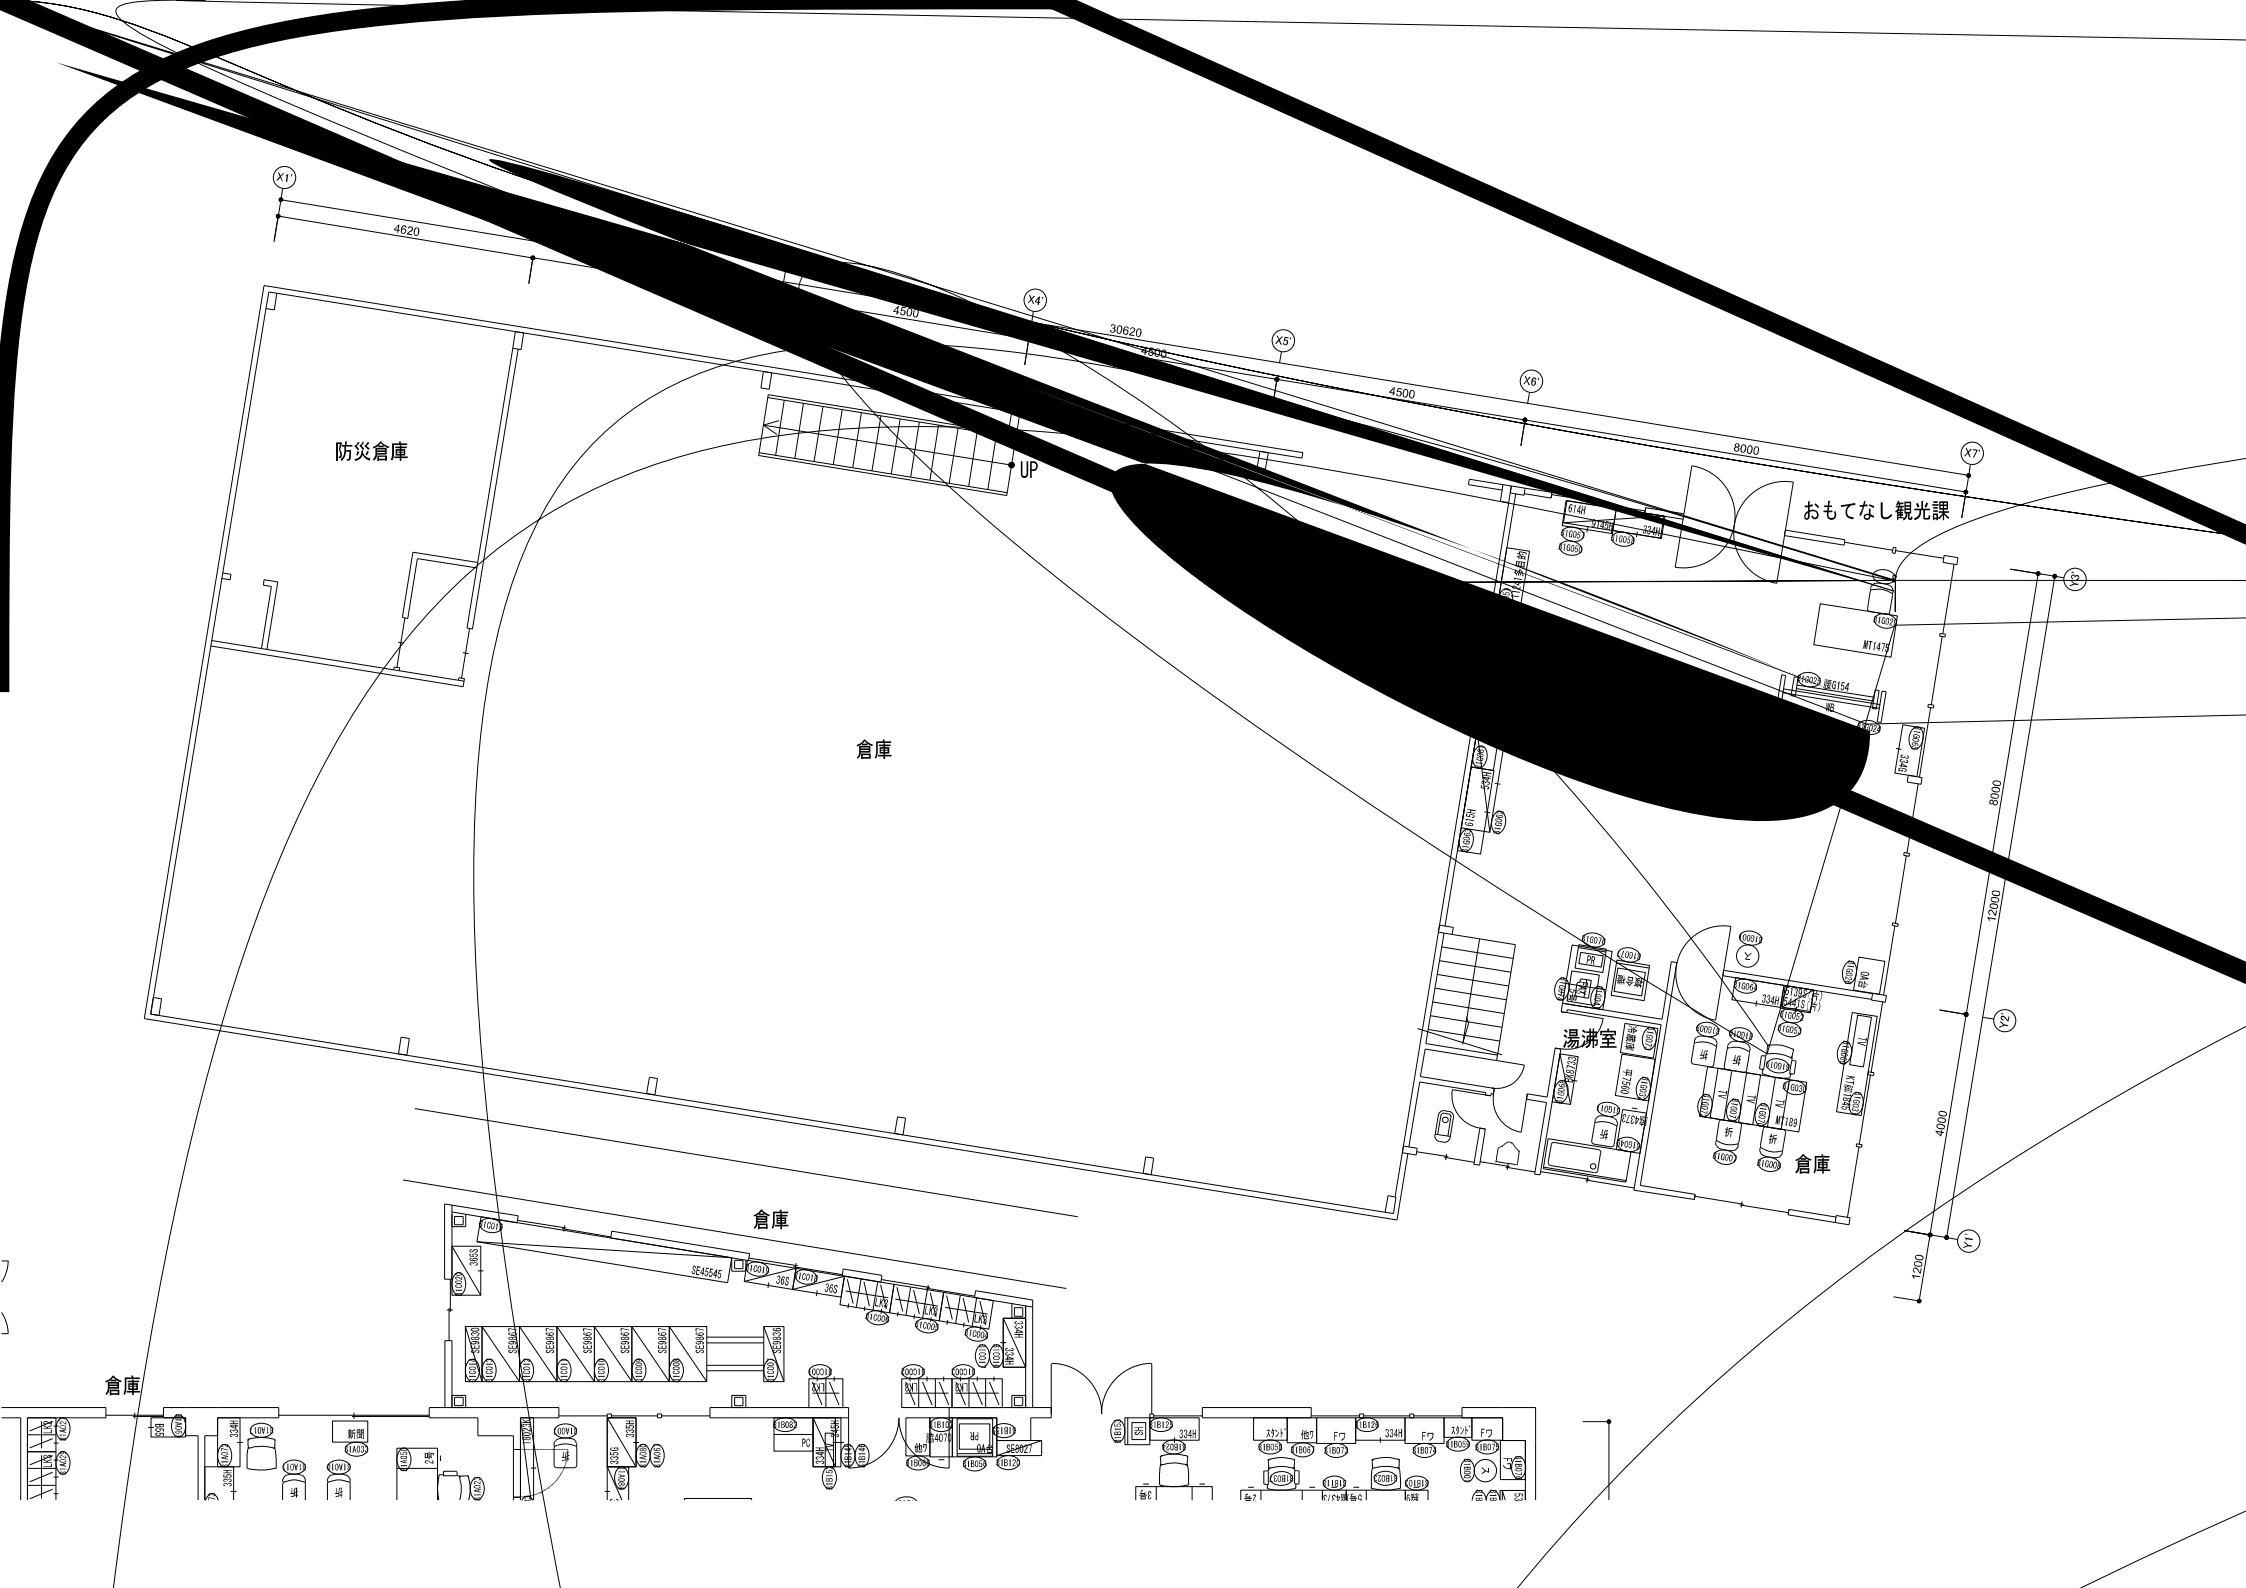

【5号館・別館】2階

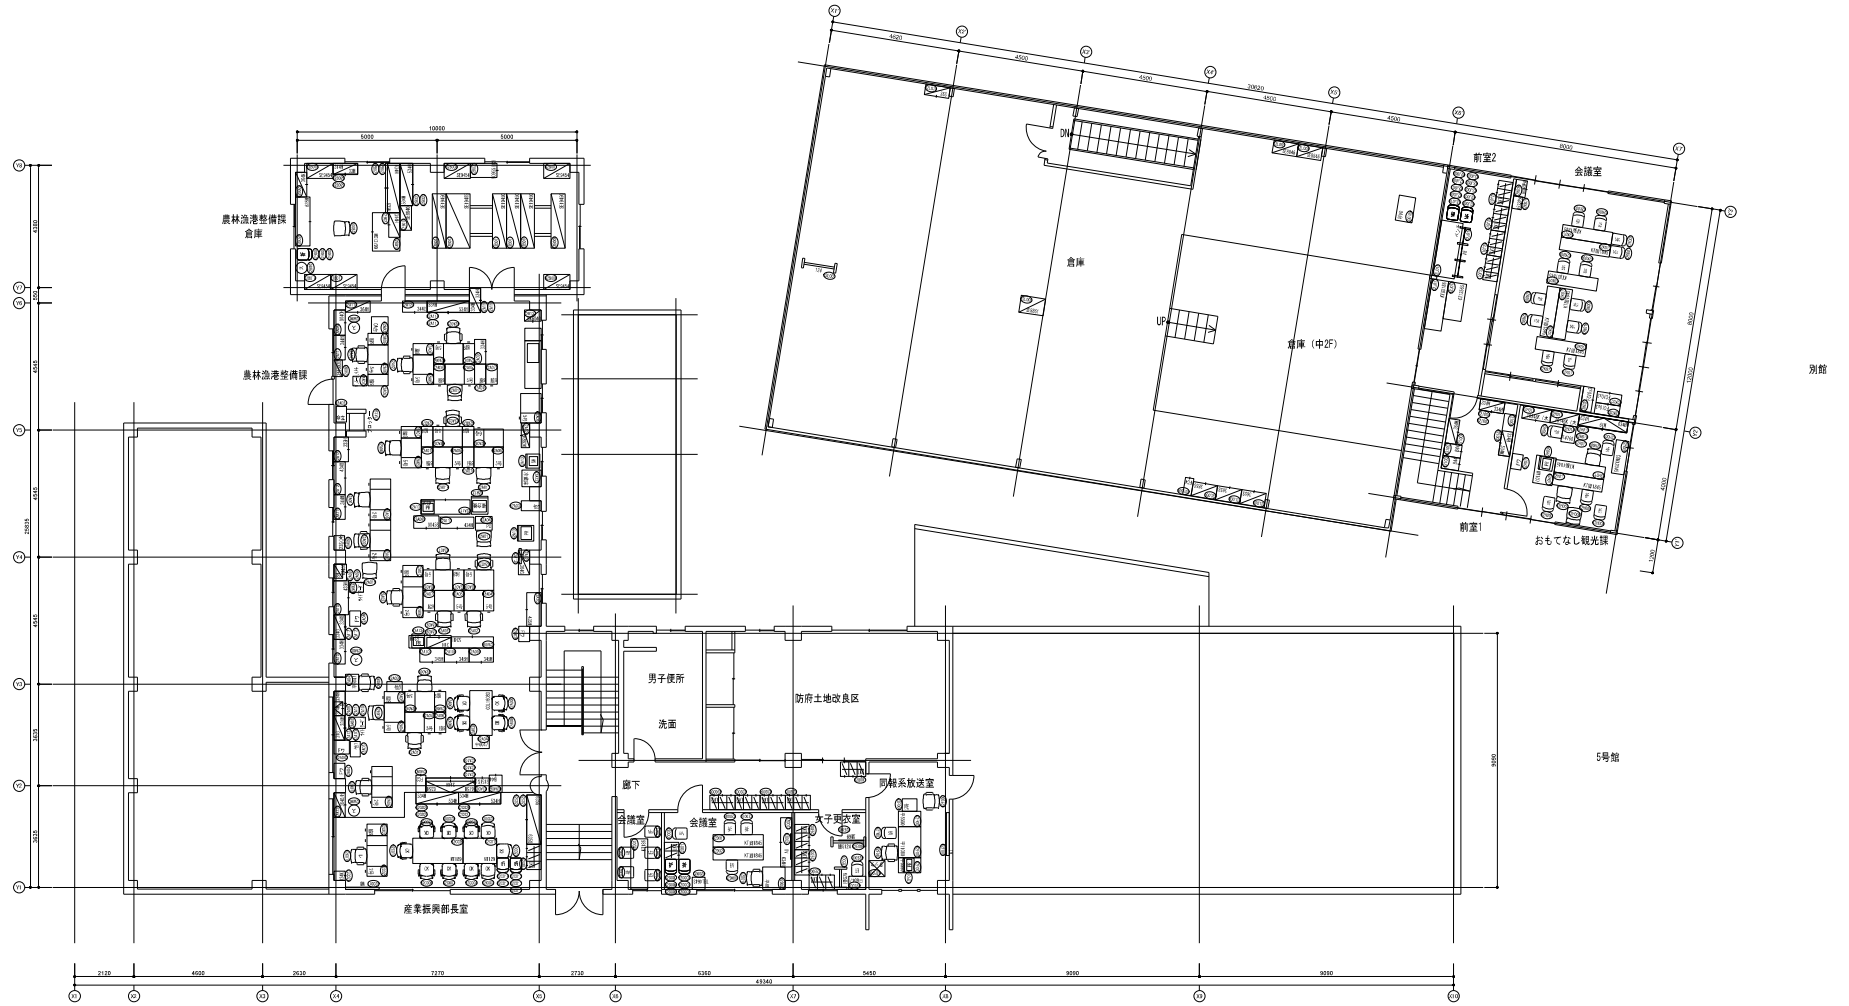

Y8 4380
Y7 580
Y6 4545
Y5 4545
Y4 25835
Y3 4545
Y2 3635
Y1 3635

X1 2120 X2 4600 X3 2630 X4 7270 X5 2730 X6 6360 X7 49340 X8 5450 90


農林漁港整備課
倉庫

農林漁港整備課




SE8661


124
KL00

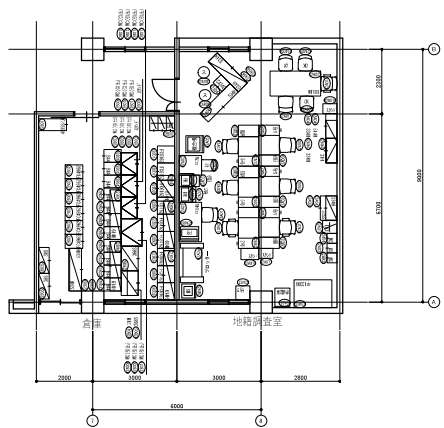



文化財郷土資料館2階

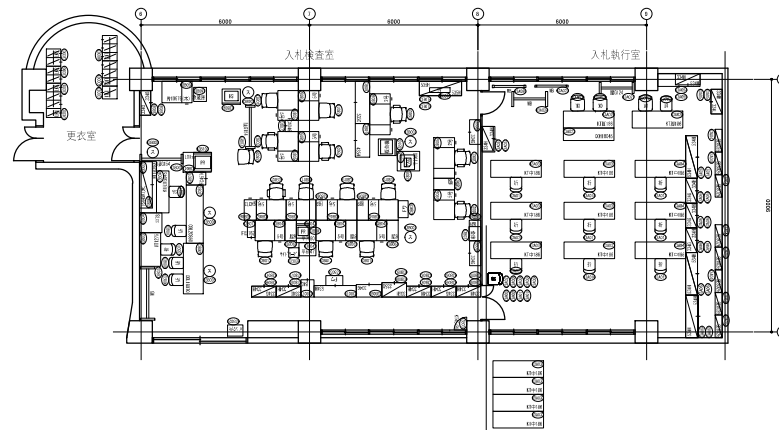



文化財郷土資料館3階

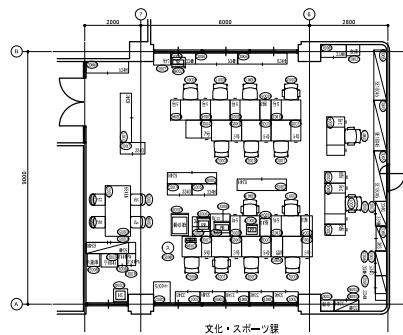


文化財郷土資料館3階




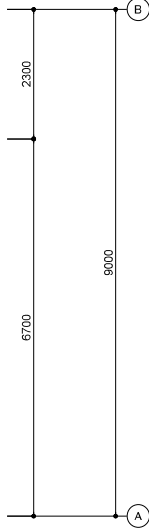
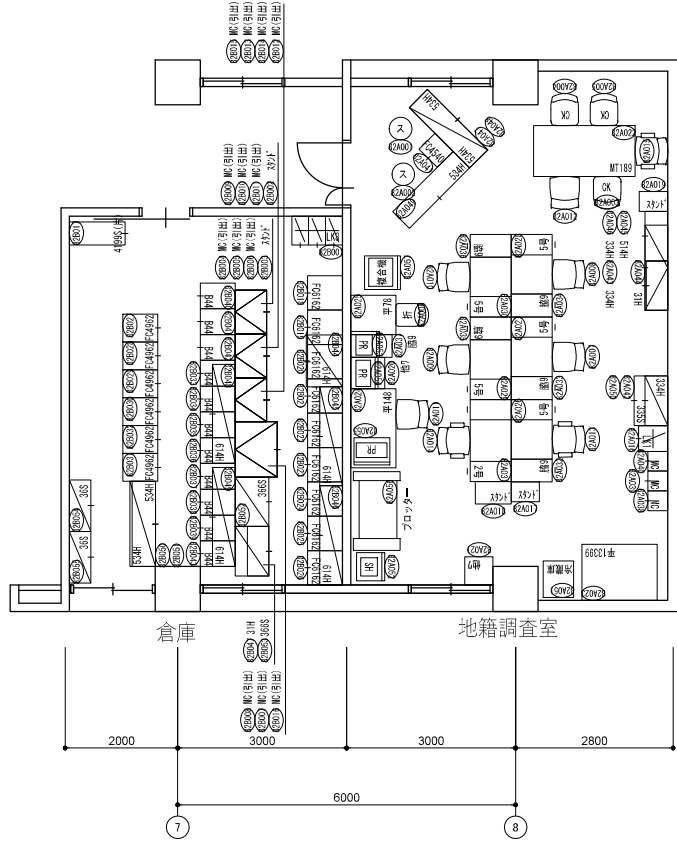


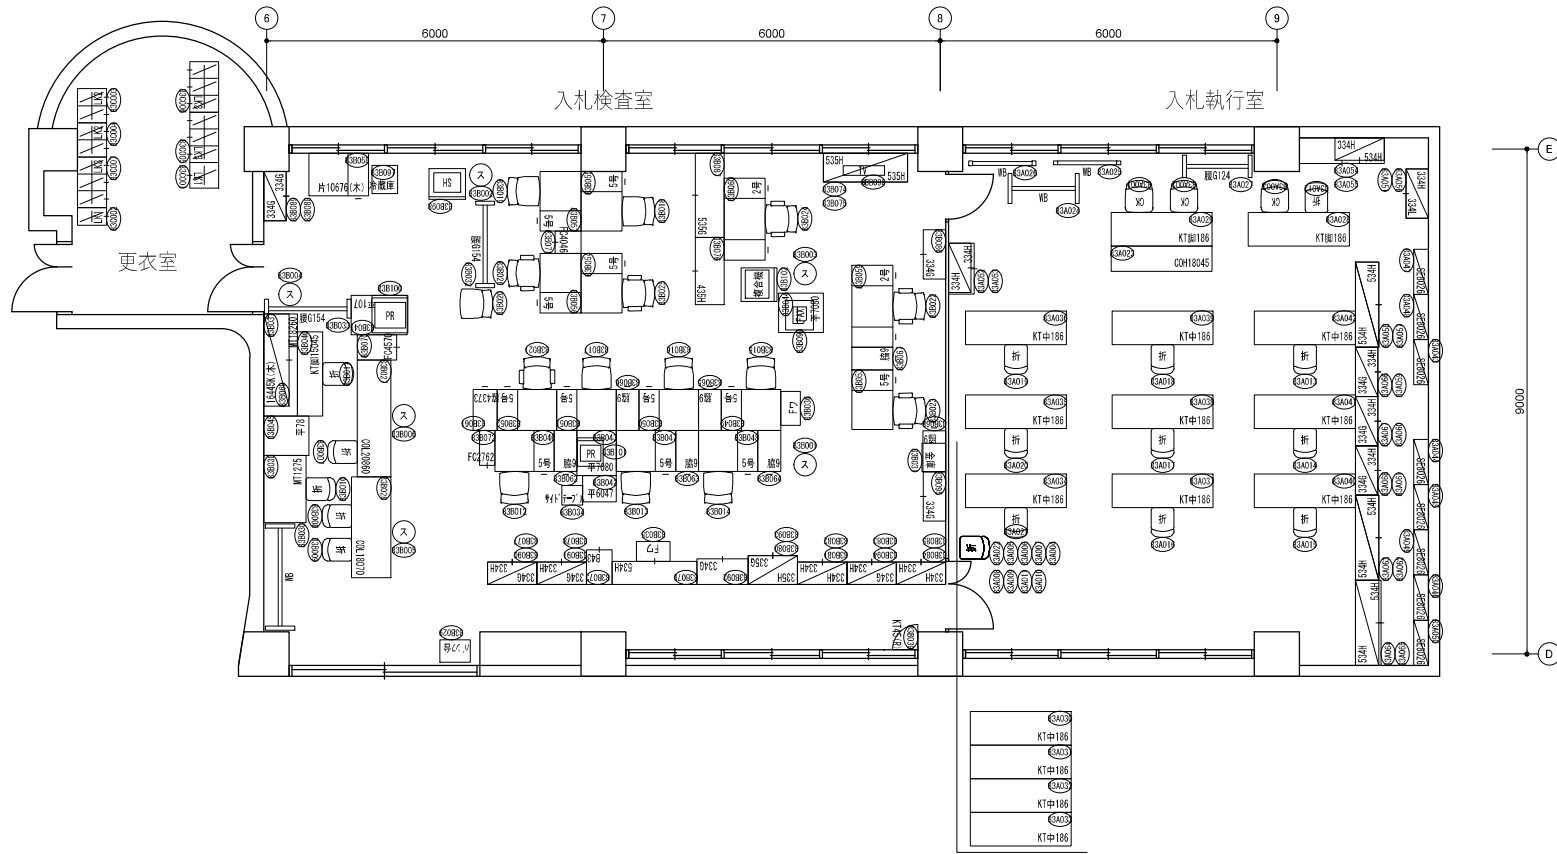

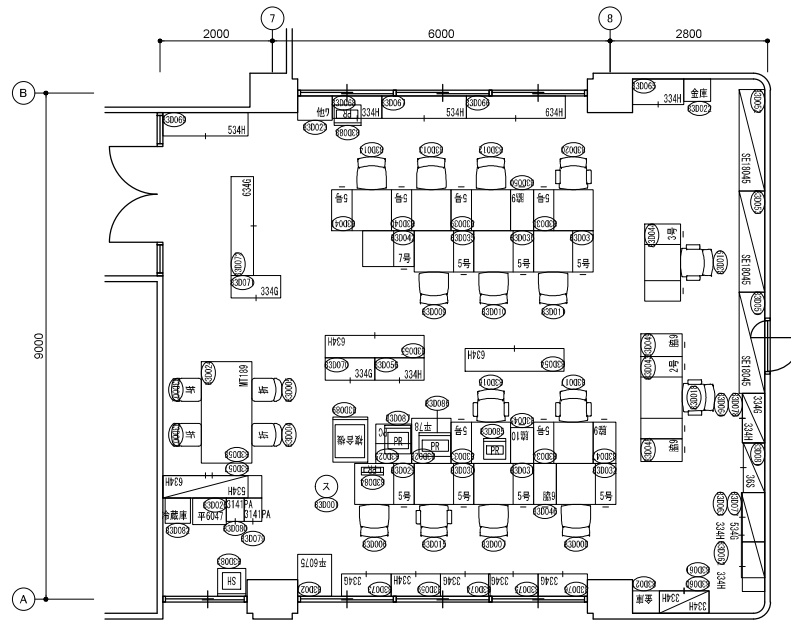


文化・スポーツ課

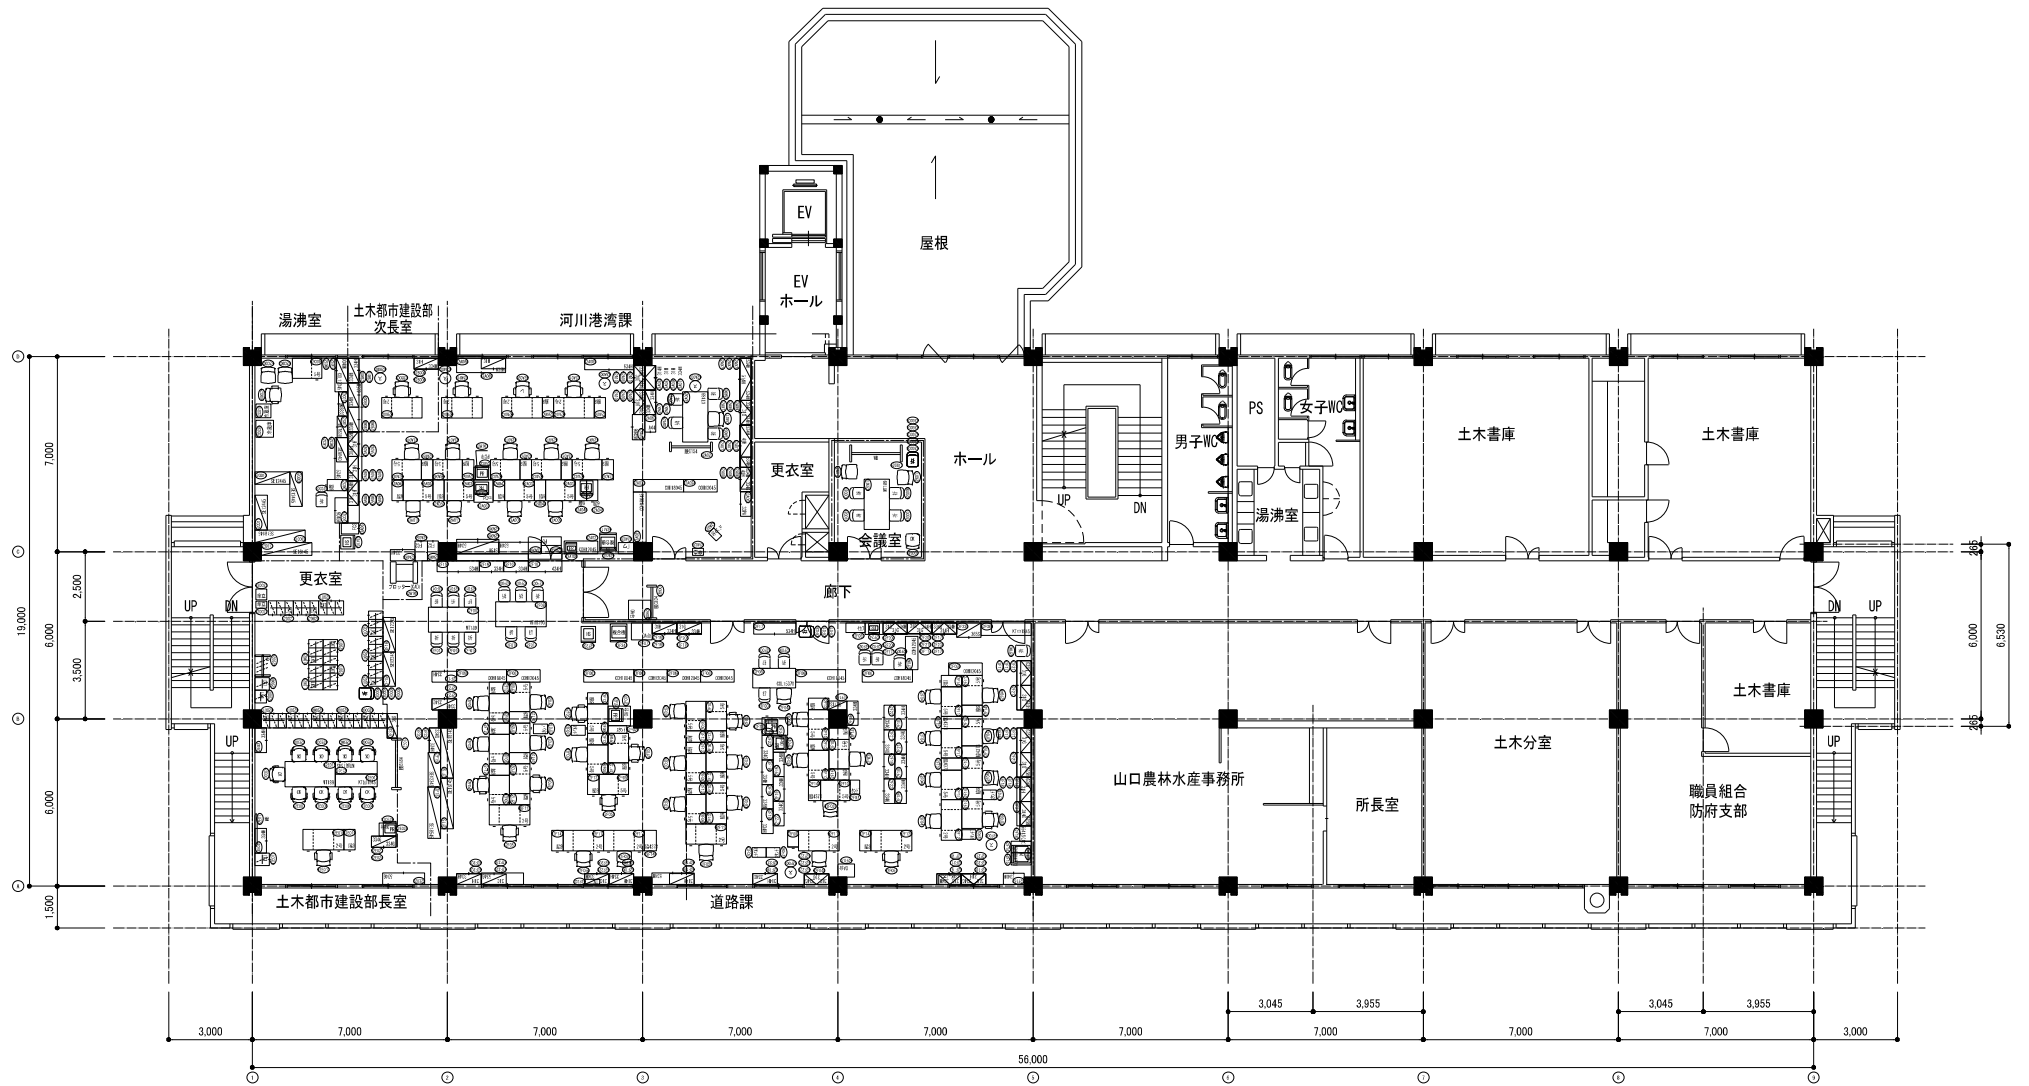


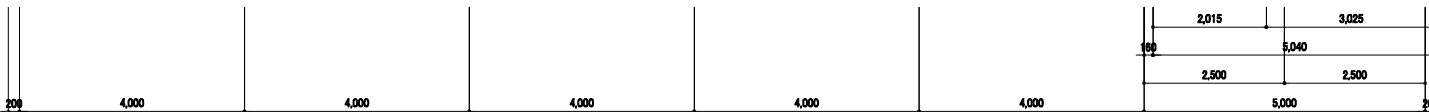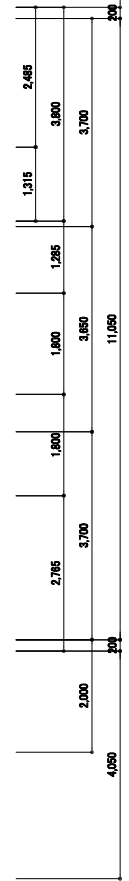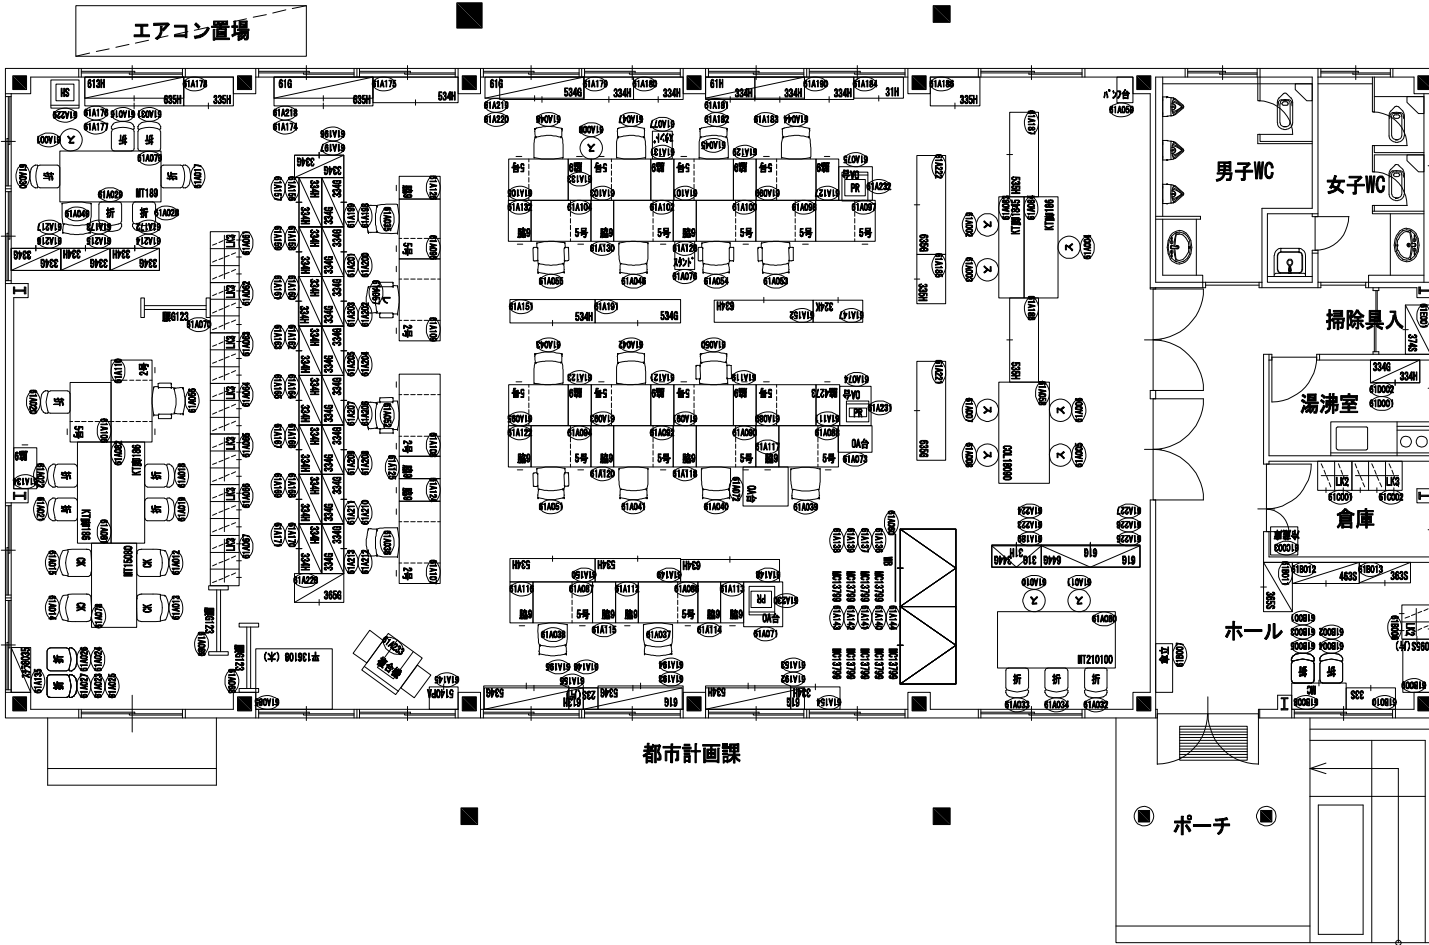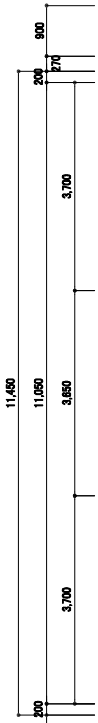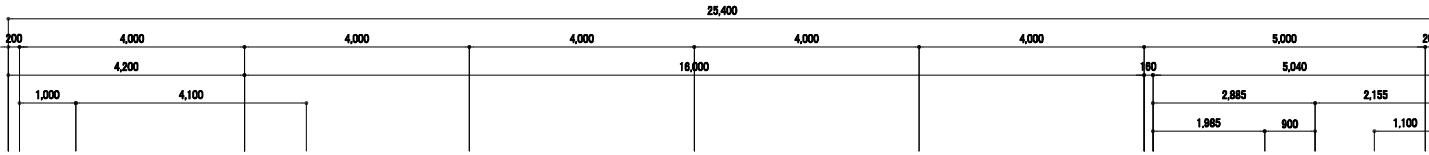


建築指導室1階・2階




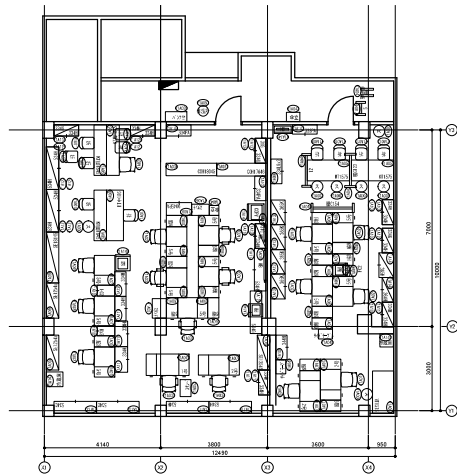


開発建築指導課1階

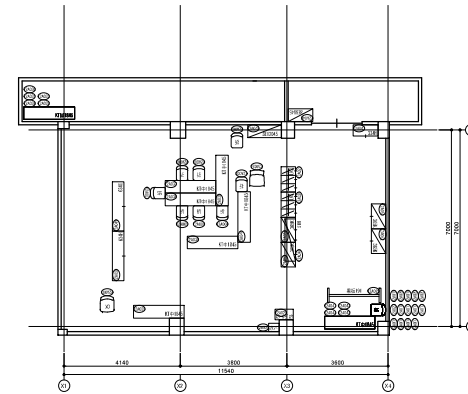

開発建築指導課2階

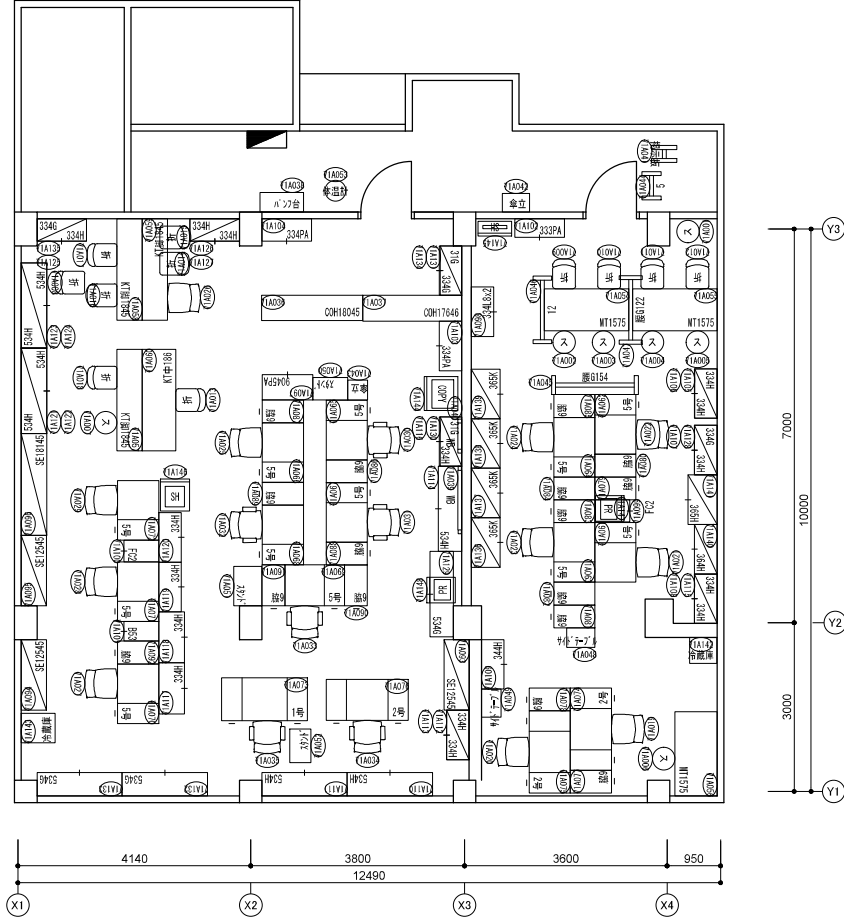

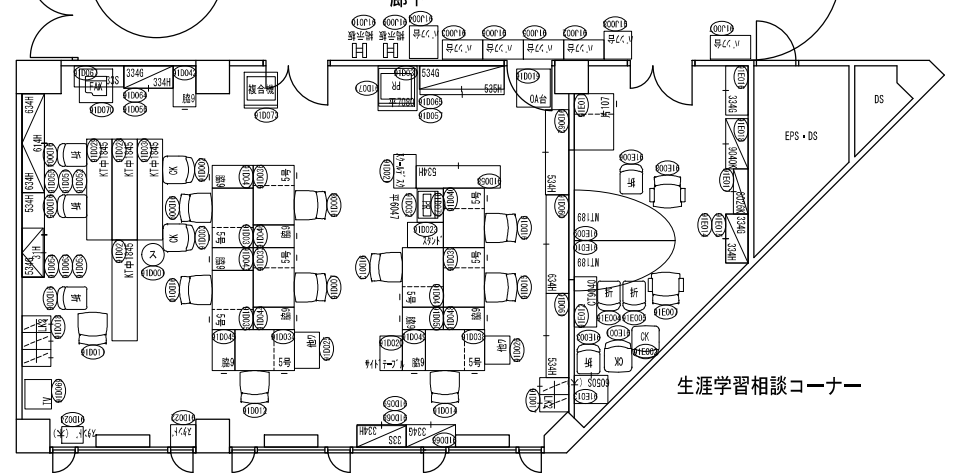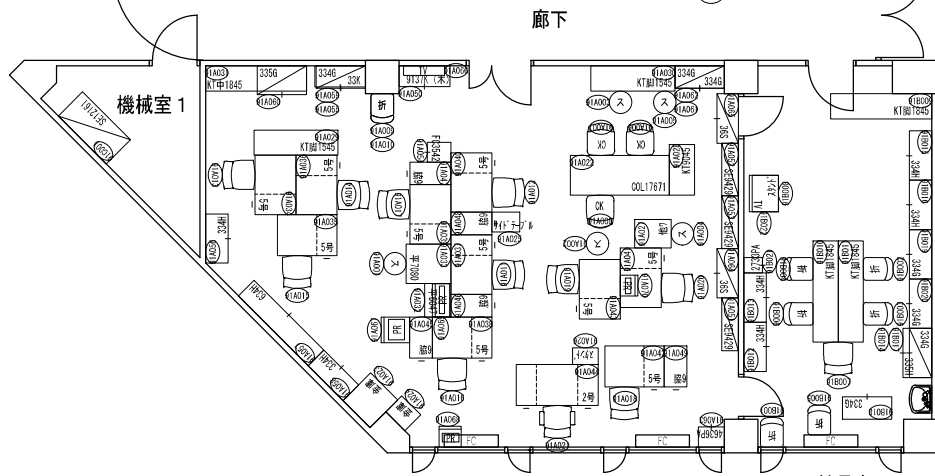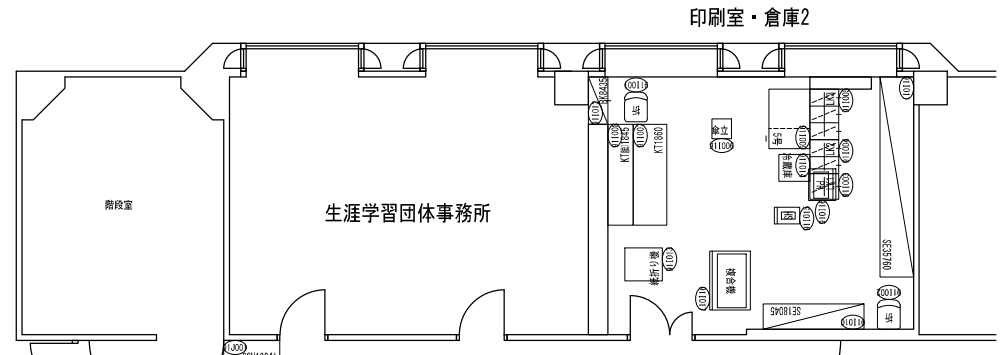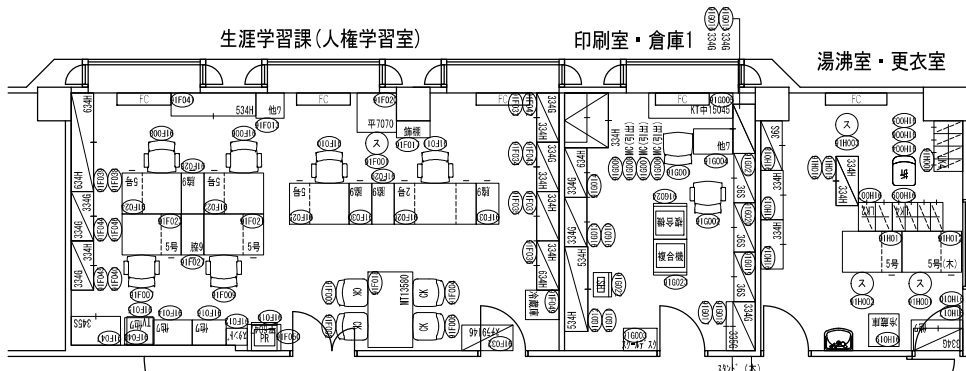

生涯学習課(公民館係)

生涯学習課(生涯学習係)