


むれおの3き
農道整備事業 牟礼小野3期地区
計画一般図

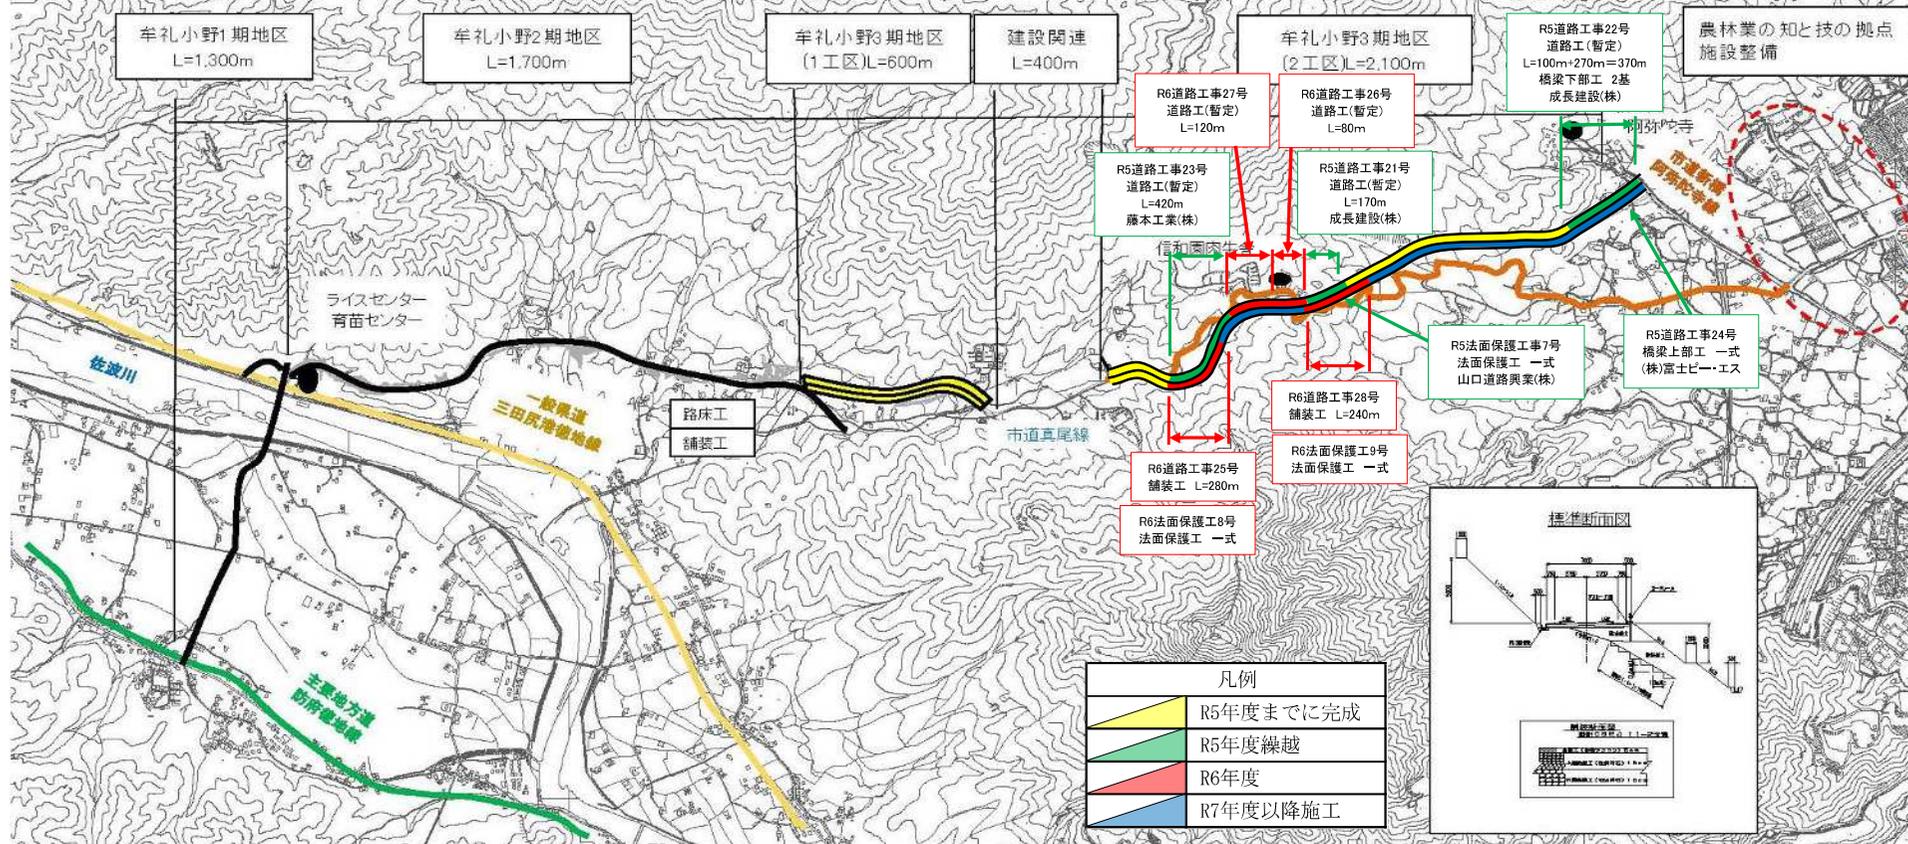

事業名	農道整備事業
地区名	牟礼小野3期
工期	H27~R7

令和6年度(一般分)



工事実施は予定のため変更する可能性があります。