


「まちづくり」「施設連携」「継続性」を念頭に強固な防災拠点庁舎を提案します。


久米・異設計・和 共同企業体

イメージパース

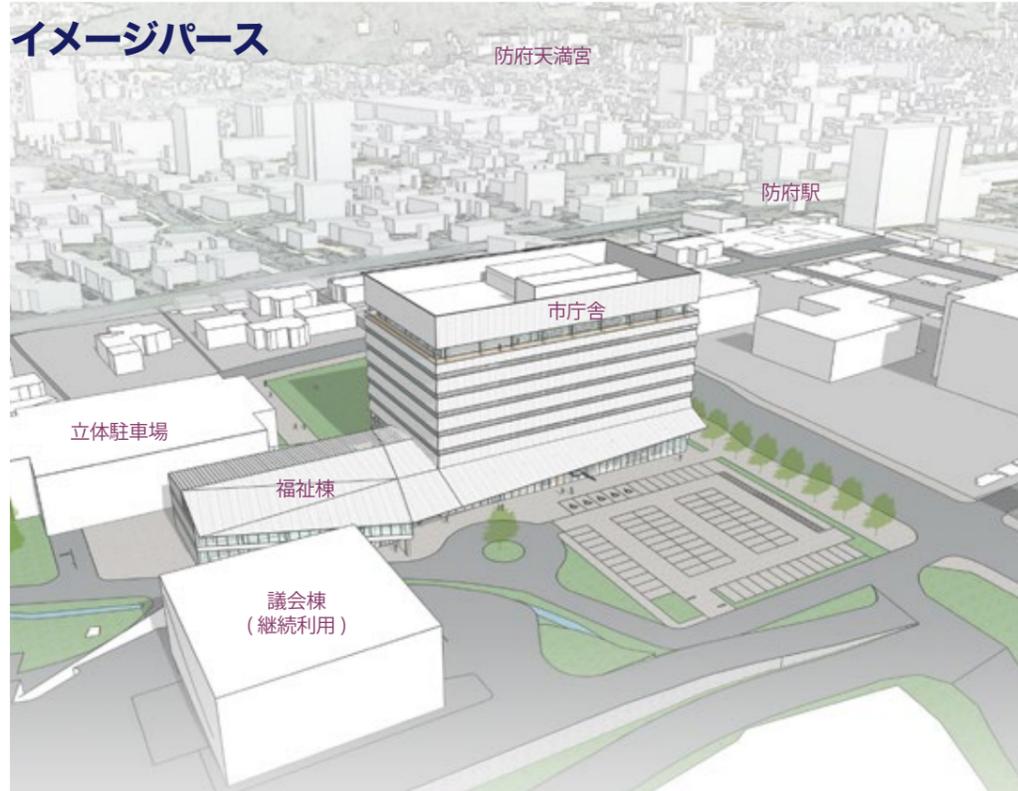


防府駅周辺ゾーンと呼応する新しい都市景観を先導します

防府の涼風・陽光・水路を活かした防府サステナブルデザイン

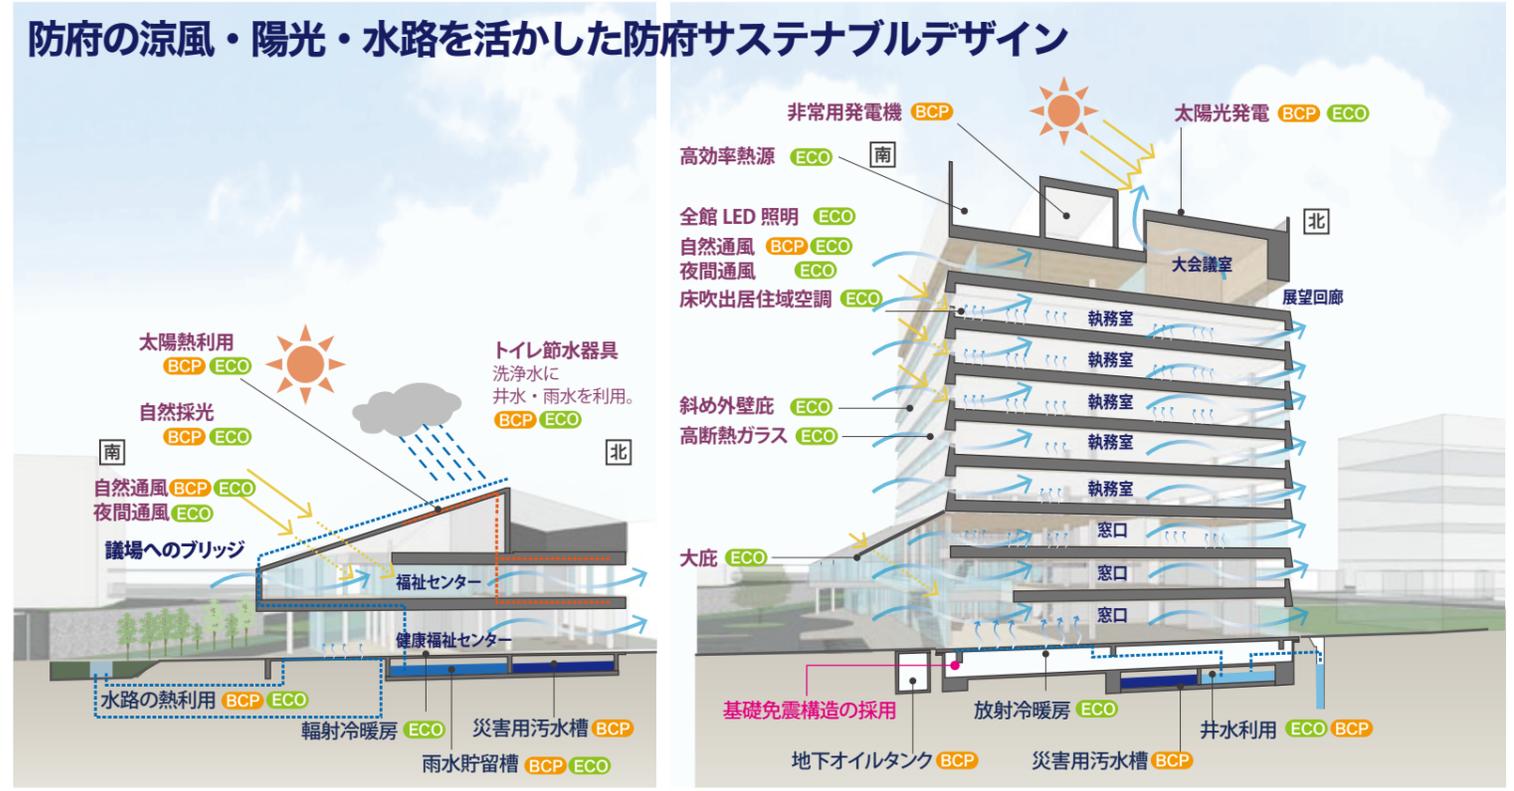


省エネ・防災対応装備メニュー

01 街区全体をスムーズに繋ぐ配置計画

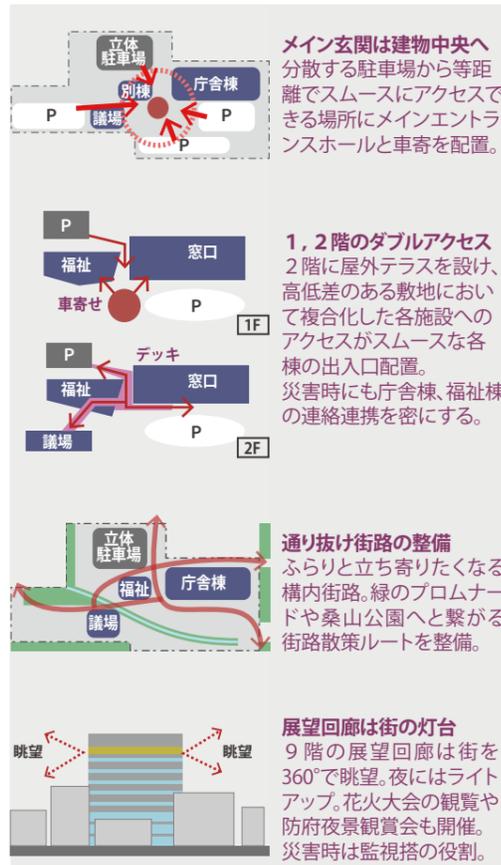


02 免震+鉄骨造で堅牢な架構を実現

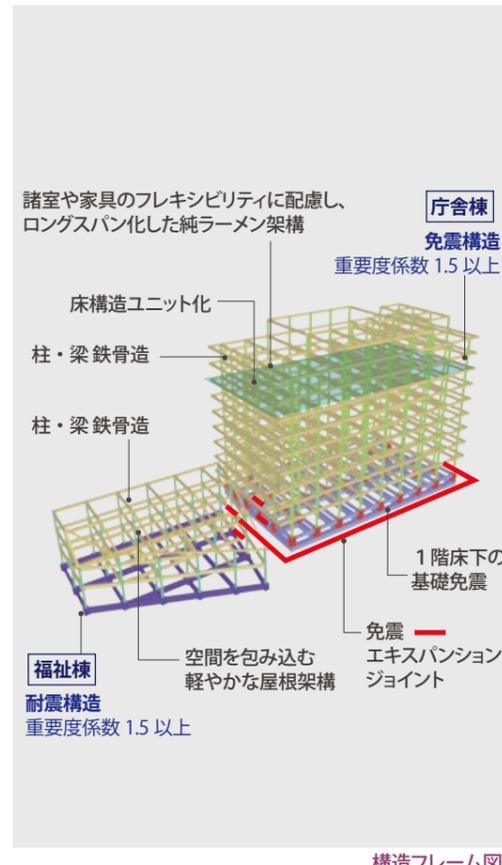


構造フレーム図

03 最大 7 日間の自立的機能を維持

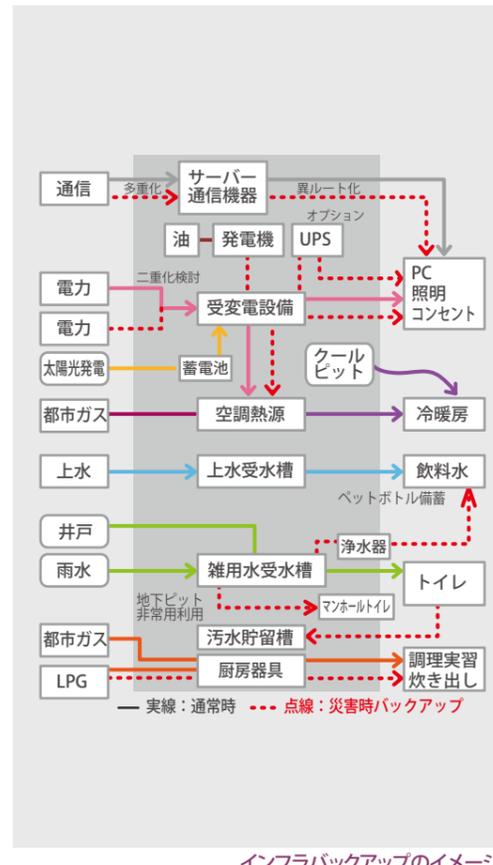


インフラバックアップのイメージ

04 防府型ファサードデザインと窓廻り

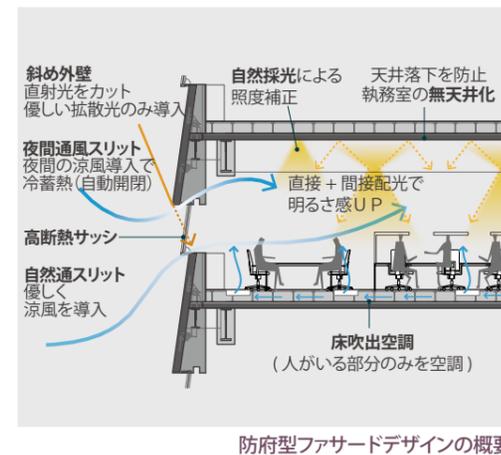

防府型ファサードデザインの概要

05 誰もが使いやすいユニバーサルデザインの徹底

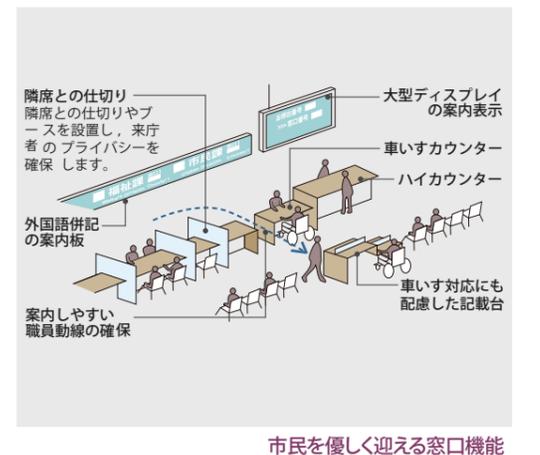

市民を優しく迎える窓口機能

06 事業スケジュール(予定)

年度	2019	2020	2021	2022	2023	2024
設計	基本設計	実施設計				
申請		大臣認定・計画通知等				
建設工事			準備・解体工事	建設工事		
移転						移転
解体・外構工事						解体・外構工事